



ใบสั่งจ้าง

ผู้รับจ้าง ห้างหุ้นส่วนจำกัด ทรัพย์สุโข
ที่อยู่ เลขที่ ๕๐ ถนนสิโรธรสาย ๒
ตำบลสะเตง อำเภอเมืองยะลา จังหวัดยะลา ๙๕๐๐๐
โทรศัพท์ ๐๘๐-๗๑๑๑๕๘๕
เลขประจำตัวผู้เสียภาษี ๐๙๕๓๕๕๗๐๐๐๑๔๓

ใบสั่งจ้างเลขที่ ๐๐๐๔/๒๕๖๗
วันที่ ๒๕ ธ.ค. ๒๕๖๗
ส่วนราชการ องค์การบริหารส่วนจังหวัดยะลา
ที่อยู่ ๑ ถนนวงเวียน ๒ ตำบลสะเตง อำเภอเมืองยะลา
จังหวัดยะลา
โทรศัพท์ ๐๗๓-๒๐๓๖๓๐

ตามที่ ห้างหุ้นส่วนจำกัด ทรัพย์สุโข ได้เสนอราคา ใ้ต่อ องค์การบริหารส่วนจังหวัดยะลา ซึ่งได้รับราคาและตกลงจ้าง
ตามรายการดังต่อไปนี้

ลำดับ	รายการ	จำนวน	หน่วย	ราคาต่อหน่วย (บาท)	จำนวนเงิน (บาท)
๑	จัดจ้างทำป้ายโครงเหล็กและซ่อมแซม ป้ายโครงเหล็กสำหรับใช้งานในหน่วยเลือกตั้ง สมาชิกสภาองค์การบริหารส่วนจังหวัดยะลา และนายกองค์การบริหารส่วนจังหวัดยะลา (รายละเอียดตามเอกสารแนบท้าย)	๔	รายการ	-	๘๑๒,๐๗๐.๐๐
(แปดแสนหนึ่งหมื่นสองพันเจ็ดสิบบาทถ้วน)			รวมเป็นเงิน		๗๕๘,๙๔๓.๙๓
			ภาษีมูลค่าเพิ่ม		๕๓,๑๒๖.๐๗
			รวมเป็นเงินทั้งสิ้น		๘๑๒,๐๗๐.๐๐

การสั่งจ้าง อยู่ภายใต้เงื่อนไขต่อไปนี้

- กำหนดส่งมอบภายในวันที่ ๒๗ ธันวาคม ๒๕๖๗
- ครบกำหนดส่งมอบวันที่ ๒๗ ธ.ค. ๒๕๖๗
- สถานที่ส่งมอบ องค์การบริหารส่วนจังหวัดยะลา
- ระยะเวลาประกัน -
- สงวนสิทธิ์ค่าปรับกรณีส่งมอบเกินกำหนด โดยคิดค่าปรับเป็นรายวันในอัตราร้อยละ ๐.๑๐ ของราคางานจ้าง
แต่ต้องไม่ต่ำกว่าวันละ ๑๐๐.๐๐ บาท

/๖. ส่วนราชการ ...

๖. ส่วนราชการสงวนสิทธิที่จะไม่รับมอบถ้าปรากฏว่าสินค้านั้นมีลักษณะไม่ตรงตามรายการที่ระบุไว้ในใบสั่งจ้าง กรณีนี้ผู้รับจ้างจะต้องดำเนินการเปลี่ยนใหม่ให้ถูกต้องตามใบสั่งจ้างทุกประการ
๗. การจ้างช่วง ผู้รับจ้างจะต้องไม่เอางานทั้งหมดหรือแต่บางส่วนไปจ้างช่วงอีกทอดหนึ่ง เว้นแต่การจ้างช่วงงานแต่บางส่วนที่ได้รับอนุญาตเป็นหนังสือจากผู้ว่าจ้างแล้ว การที่ผู้ว่าจ้างได้อนุญาตให้จ้างช่วงงานแต่บางส่วนดังกล่าวนี้ ไม่เป็นเหตุให้ผู้รับจ้างหลุดพ้นจากความรับผิดชอบหรือพ้นหน้าที่และผู้รับจ้างจะต้องรับผิดชอบในความผิดและความประมาทเลินเล่อของผู้รับจ้างช่วง หรือของตัวแทนหรือลูกจ้างของผู้รับจ้างช่วงนั้นทุกประการ กรณีผู้รับจ้างไปจ้างช่วงงานแต่บางส่วน โดยฝ่าฝืนความในวรรคหนึ่ง ผู้รับจ้างต้องชำระค่าปรับให้แก่ผู้ว่าจ้างเป็นจำนวนเงินในอัตราร้อยละ ๑๐ (สิบ) ของวงเงินของงาน ที่จ้างช่วง ทั้งนี้ ไม่ตัดสิทธิผู้ว่าจ้างในการบอกเลิกสัญญา
๘. การประเมินผลการปฏิบัติงานของผู้ประกอบการ หน่วยงานของรัฐสามารถนำผลการปฏิบัติงานแล้วเสร็จตามสัญญาหรือข้อตกลงของคู่สัญญาเพื่อนำมาประเมินผลการปฏิบัติงานของผู้ประกอบการ

หมายเหตุ :-

๑. การติดอากรแสตมป์ให้เป็นไปตามประมวลกฎหมายรัษฎากร หากต้องการให้ใบสั่งจ้างมีผลตามกฎหมาย
๒. ใบสั่งจ้างนี้อ้างอิงตามเลขที่โครงการ ๖๗๑๒๔๒๗๖๒๓ จ้างทำป้ายโครงเหล็กและซ่อมแซมป้ายโครงเหล็กสำหรับใช้งานในหน่วยเลือกตั้งสมาชิกสภาองค์การบริหารส่วนจังหวัดยะลา และนายกองค์การบริหารส่วนจังหวัดยะลา โดยวิธีเฉพาะเจาะจง

ลงชื่อ.....ผู้สั่งจ้าง

(นางสาวรุ่งกานต์ สิริรัตนเรืองสุข)

รองปลัดองค์การบริหารส่วนจังหวัดยะลา รักษาการแทน

ปลัดองค์การบริหารส่วนจังหวัดยะลา ปฏิบัติหน้าที่

นายกองค์การบริหารส่วนจังหวัดยะลา

ลงชื่อ.....ผู้รับใบสั่งจ้าง

(.....)

๒๔ ธ.ค. ๒๕๖๗

เลขที่โครงการ ๖๗๑๒๔๒๗๖๒๓

เลขคู่สัญญา ๖๗๑๒๔๔๔๐๖๔๕



อ.ส.5 ใบสัณห์สังเคราะห์

เลขที่ 00813
วันที่ 25 ธันวาคม 2567

เลขประจำตัว 0953557000143 เลขที่สาขา
ยื่นผู้เสียภาษีอากร ห้างหุ้นส่วนจำกัด ทรัพย์สุโขทัย

ในฐานะ ผู้มีหน้าที่เสียภาษี

ที่อยู่ : เลขรหัสประจำบ้าน
หลังเลขที่
หมู่บ้าน
เลขที่ 50
ถนน/ซอย
ถนน สีโระส สาย 2
เขต/อำเภอ เมืองยะลา
รหัสไปรษณีย์ 95000

ยื่นภาษี
ยื่นที่
เลขที่
แยก
แขวง/ตำบล สะเตง
จังหวัด ยะลา

ผู้เสียภาษี
เลขประจำตัวผู้เสียภาษีอากร 0994000604238 เลขที่สาขา
ยื่น องค์การบริหารส่วนจังหวัด ยะลา

ได้เสียภาษีแสดงเป็นเงินสำหรับชำระหนี้ภาษีอากรแสดงเป็น 4
ลักษณะของภาษี สัณห์สังเคราะห์ ดังนี้ :

	บาท	สต.
มูลค่าภาษีอากร	758,943	93
ค่าภาษีอากรแสดงเป็น	759	00
เงินเพิ่ม	0	00
รวมเงิน	759	00

จำนวนเงิน เป็นตัวอักษร (เจ็ดร้อยห้าสิบเก้าบาทถ้วน)

ตามใบเสร็จ เลขที่ 002220

ลงวันที่ 25 ธันวาคม 2567

เลขระบุเอกสาร อ.ส.4 คือ 12950010-25671225-1-02-000057

ลงชื่อ

ตำแหน่ง

(นางสาวชามิละ ระสินะพะณี)

เจ้าพนักงานสรรพากรชำนาญงาน

ใบสัณห์สังเคราะห์นี้จะสมบูรณ์เมื่อมีพนักงานเจ้าหน้าที่ชำระหนี้ของหน่วยงานเก็บภาษีอากร
ได้ลงชื่อและลงนามใบเสร็จรับเงินเรียบร้อยแล้ว

ขอบเขตของงาน

จัดจ้างทำป้ายโครงเหล็กและซ่อมแซมป้ายโครงเหล็ก สำหรับใช้งานในหน่วยเลือกตั้ง
สมาชิกสภาองค์การบริหารส่วนจังหวัดยะลา และนายกองค์การบริหารส่วนจังหวัดยะลา

จัดจ้างทำป้ายโครงเหล็กและซ่อมแซมป้ายโครงเหล็กมีขอบเขตของงาน ดังนี้

ลำดับที่	ขอบเขตของงาน	จำนวน
๑.	จัดทำป้ายโครงเหล็ก - ขนาด ๑.๒๐ x ๑.๒๐ เมตร x สูง ๒.๐๐ เมตร - โครงคร่าวเหล็กกล่อง ๑" x ๑" หนา ๒.๐๐ มม. (กัลวาไนซ์) - ไม้อัดขนาด ๑.๒๒ x ๑.๒๒ เมตร หนา ๔ มม. ยึดเกลียวปล่อย ๐.๓๐ เมตร - พ่นสีสเปรตตัวอักษร อบจ.ยะลา ขนาด ๐.๐๗ ม. สีเขียวมูมล้างซ้ายของป้าย	๓๙๒ ป้าย
๒.	จัดทำป้ายโครงเหล็ก - ขนาด ๑.๒๐ x ๒.๔๐ เมตร x สูง ๒.๐๐ เมตร - โครงคร่าวเหล็กกล่อง ๑" x ๑" หนา ๒.๐๐ มม. (กัลวาไนซ์) - ไม้อัดขนาด ๑.๒๒ x ๒.๔๔ เมตร หนา ๔ มม. ยึดเกลียวปล่อย ๐.๓๐ เมตร - พ่นสีสเปรตตัวอักษร อบจ.ยะลา ขนาด ๐.๐๗ ม. สีเขียวมูมล้างซ้ายของป้าย	๑๖๓ ป้าย
๓.	ซ่อมแซมป้ายโครงเหล็ก ขนาด ๑.๒๐ x ๑.๒๐ เมตร x สูง ๒.๐๐ เมตร - ไม้อัดขนาด ๑.๒๒ x ๑.๒๒ เมตร หนา ๔ มม. ยึดเกลียวปล่อย ๐.๓๐ เมตร - พ่นสีสเปรตตัวอักษร อบจ.ยะลา ขนาด ๐.๐๗ ม. สีเขียวมูมล้างซ้ายของป้าย	๕ ป้าย
๔.	ซ่อมแซมป้ายโครงเหล็ก ขนาด ๑.๒๐ x ๒.๔๐ เมตร x สูง ๒.๐๐ เมตร - ไม้อัดขนาด ๑.๒๒ x ๒.๔๔ เมตร หนา ๔ มม. ยึดเกลียวปล่อย ๐.๓๐ เมตร - พ่นสีสเปรตตัวอักษร อบจ.ยะลา ขนาด ๐.๐๗ ม. สีเขียวมูมล้างซ้ายของป้าย	๔๙ ป้าย

หมายเหตุ : เงื่อนไขและคุณสมบัติเพิ่มเติม

๑. ผู้รับจ้างต้องใช้วัสดุประเภทวัสดุหรือครุภัณฑ์ที่ผลิตภายในประเทศ ไม่น้อยกว่าร้อยละ ๖๐ ของมูลค่าวัสดุหรือครุภัณฑ์ที่จะใช้ในงานจ้างนี้

๒. ผู้รับจ้างต้องใช้เหล็กที่ผลิตภายในประเทศไม่น้อยกว่าร้อยละ ๙๐ ของปริมาณเหล็กที่ใช้ในงานจ้างนี้


(ลงชื่อ).....ผู้ว่าจ้าง
(นางสาวรุ่งกานต์ สิริรัตนเรืองสุข)

รองปลัดองค์การบริหารส่วนจังหวัดยะลา รักษาการแทน

ปลัดองค์การบริหารส่วนจังหวัดยะลา ปฏิบัติหน้าที่
(ลงชื่อ).....ผู้รับจ้าง
นายกองค์การบริหารส่วนจังหวัดยะลา
(นายนาอ๊า หะมี)

(ลงชื่อ).....พยาน
(นางสาวปิยะธิดา ชุโชติ...)

(ลงชื่อ).....พยาน
(นางสาวธนพร ปานเกิด...)

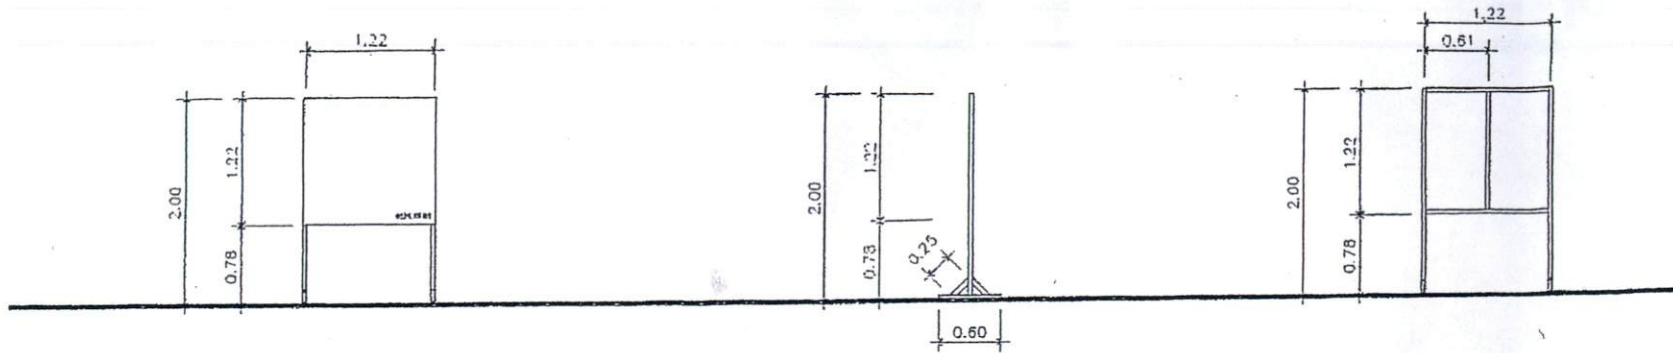

รูปด้านหน้า 1 : 75

รูปด้านข้าง 1 : 75

รูปด้านหลัง 1 : 75


ไม้อัดขนาด 1.22 X 1.22 ม หน้า 4 มม ชิดเกลียวปล่อย @ 0.30 ม

โครงเคร่าเหล็กกล่อง 1" X 1" หน้า 2.0 มม (กัลวาไนซ์)

ตัวอักษรพ่นสีสเปร (สีเขียว) (มุมล่างซ้ายของป้าย)

0.07 + อ.บ. ยะลา

แบบขยายตัวอักษร

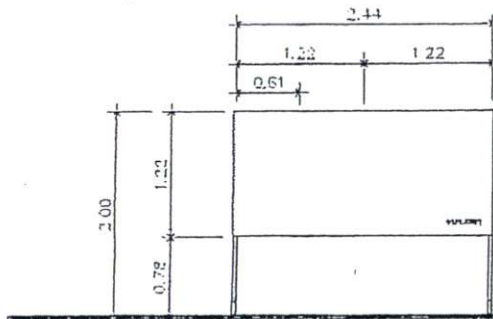

รูปด้านหน้า 1 : 75

รูปด้านข้าง 1 : 75

รูปด้านหลัง 1 : 75

ไม้อัดขนาด 1.22 X 2.44 ม หน้า 4 มม ชิดเกลียวปล่อย @ 0.30 ม

โครงเคร่าเหล็กกล่อง 1" X 1" หน้า 2.0 มม (กัลวาไนซ์)

ตัวอักษรพ่นสีสเปร (สีเขียว) (มุมล่างซ้ายของป้าย)

0.07 + อ.บ. ยะลา

แบบขยายตัวอักษร

(ลงชื่อ).....ผู้ว่าจ้าง
(นางสาวรุ่งกานต์ สิริรัตนเรืองสุข)
รองปลัดองค์การบริหารส่วนจังหวัดยะลา รักษาการแทน
ปลัดองค์การบริหารส่วนจังหวัดยะลา ปฏิบัติหน้าที่
(ลงชื่อ).....ผู้รับจ้าง
(นายณณภัฏ หะมี)

(ลงชื่อ).....พยาน
(นางสาวธนพร ปานเกิด)

ใบเสนอราคา

วันที่ 24 ธันวาคม 2567

เรียน นายกองค์การบริหารส่วนจังหวัดยะลา

1. ข้าพเจ้า นายนาอึฟ หะมิ ผู้จัดการบริษัท/ห้าง/ร้าน หจก.ทรัพย์สุโขทัย
 อยู่บ้านเลขที่ 50 หมู่ที่ - ถนน สีโรรส ตำบล สะเตง
 อำเภอ เมือง จังหวัด ยะลา โทรศัพท์ 080-7111585
 ชื่อสถานประกอบการคือ บริษัท/ห้าง/ร้าน หจก.ทรัพย์สุโขทัย
 เลขประจำตัวผู้เสียภาษี 0953557000143 โดย นายนาอึฟ หะมิ ผู้ลงนามข้างท้ายนี้
 ได้เข้าใจรายละเอียดคุณลักษณะเฉพาะ และรายละเอียดต่าง ๆ โดยตลอดและยอมรับข้อกำหนดและเงื่อนไขนั้นแล้ว รวมทั้ง
 รับรองว่า ข้าพเจ้าเป็นผู้มีคุณสมบัติ ครบถ้วนตามที่กำหนด และไม่เป็นผู้ทำงานของทางราชการ

2. ข้าพเจ้าขอเสนอรายการพัสดุ รวมทั้งบริการตามราคา และกำหนดส่งมอบ ดังต่อไปนี้

ที่	รายละเอียดพัสดุที่จะขอซื้อ/จ้าง	จำนวน หน่วย	ราคาต่อ หน่วย (บาท)	ราคารวม (บาท)	หมายเหตุ
๑	จัดทำป้ายโครงเหล็ก - ขนาด ๑.๒๐X๑.๒๐ เมตร X สูง ๒.๐๐ เมตร - โครงเคร่าเหล็กกล่อง ๑"X๑" หนา ๒.๐๐ มม. (กลวไนซ์) - ไม้ัดขนาด ๑.๒๒ X ๑.๒๒ เมตร หนา ๔ มม. ยึดเกลียวปล่อย ๐.๓๐ เมตร - พันสีสเปรตตัวอักษร อบจ.ยะลา ขนาด ๐.๐๗ ม. สีเขียวมุล่างซ้ายของป้าย	392 ป้าย	1,150	450,800	
๒	จัดทำป้ายโครงเหล็ก - ขนาด ๑.๒๐ X ๒.๔๐ เมตร X สูง ๒.๐๐ เมตร - โครงเคร่าเหล็กกล่อง ๑"X๑" หนา ๒.๐๐ มม. (กลวไนซ์) - ไม้ัดขนาด ๑.๒๒ X ๒.๔๔ เมตร หนา ๔ มม. ยึดเกลียวปล่อย ๐.๓๐ เมตร - พันสีสเปรตตัวอักษร อบจ.ยะลา ขนาด ๐.๐๗ ม. สีเขียวมุล่างซ้ายของป้าย	163 ป้าย	1,920	312,960	

.....ประธานกรรมการ
กรรมการ
กรรมการ

(ลงชื่อ).....
 (นางสาวธนพร ปานเกิด)

(ลงชื่อ).....
 (นางสาวปิยะธิดา ชูโชติ)

(ลงชื่อ).....
 (นางสาวธนพร ปานเกิด)

ที่	รายละเอียดพัสดุที่จะขอซื้อ/จ้าง	จำนวน หน่วย	ราคาต่อ หน่วย (บาท)	ราคารวม (บาท)	หมายเหตุ
๓	ซ่อมแซมป้ายโครงเหล็ก ขนาด ๑.๒๐X๑.๒๐ เมตร X สูง ๒.๐๐ เมตร - ไม้อัดขนาด ๑.๒๒ X ๑.๒๒ เมตรหนา ๔ มม. ยึดเกลียวปล่อย ๐.๓๐ เมตร - พันสีสเปรี้ยวอักษร อบจ.ยะลา ขนาด ๐.๐๗ ม. สีเขียวมุล่างซ้ายของป้าย	5 ป้าย	450	2,250	
๔	ซ่อมแซมป้ายโครงเหล็ก ขนาด ๑.๒๐ X ๒.๔๐ เมตร X สูง ๒.๐๐ เมตร - ไม้อัดขนาด ๑.๒๒ X ๒.๔๔ เมตรหนา ๔ มม. ยึดเกลียวปล่อย ๐.๓๐ เมตร - พันสีสเปรี้ยวอักษร อบจ.ยะลา ขนาด ๐.๐๗ ม. สีเขียวมุล่างซ้ายของป้าย	49 ป้าย	940	46,060	
รวมเป็นเงินทั้งสิ้น (แปดแสนหนึ่งหมื่นสองพันเจ็ดสิบบาทถ้วน)				812,070	

ซึ่งเป็นราคาที่ภาษีมูลค่าเพิ่ม รวมทั้งภาษีอากรอื่น และค่าใช้จ่ายทั้งปวงไว้ด้วยแล้ว

3. คำเสนอนี้จะยืนยันอยู่เป็นระยะเวลา 30 วัน นับตั้งแต่วันที่ไต่ยื่นใบเสนอราคา

4. กำหนดส่งมอบพัสดุตามรายละเอียดรายการข้างต้น ภายใน วันที่ 27 ธันวาคม 2567

(ลงชื่อ) ผู้ว่าจ้าง
(นางสาวรุ่งกานต์ สิริตพรเรืองสุข)
รองปลัดองค์การบริหารส่วนจังหวัดยะลา รักษาการแทน
(ลงชื่อ) ผู้ขาย
(นายอาทิตย์ หะมิด) (นายอาทิตย์ หะมิด) (นายอาทิตย์ หะมิด)
(ลงชื่อ) พยาน
(นางสาวปิยะธิดา ชูโชติ)
(ลงชื่อ) พยาน
(นางสาวธนพร บานเกิด)

..... ประธานกรรมการ
..... กรรมการ
..... กรรมการ

บันทึกการต่อรองราคา
การเสนอราคาจ้างทำป้ายโครงเหล็กและซ่อมแซมป้ายโครงเหล็กสำหรับใช้งานในหน่วยเลือกตั้ง
สมาชิกสภาองค์การบริหารส่วนจังหวัดยะลา และนายกองค์การบริหารส่วนจังหวัดยะลา

เขียนที่ องค์การบริหารส่วนจังหวัดยะลา

วันที่ ๒๔ ธันวาคม ๒๕๖๗

ตามหนังสือขอเชิญร่วมเสนอราคาจ้างทำป้ายโครงเหล็กและซ่อมแซมป้ายโครงเหล็กสำหรับ
ใช้งานในหน่วยเลือกตั้งสมาชิกสภาองค์การบริหารส่วนจังหวัดยะลา และนายกองค์การบริหารส่วนจังหวัดยะลา
ที่ ยล ๕๑๐๐๙/๓๘๒๒ ลงวันที่ ๒๔ ธันวาคม ๒๕๖๗ คณะกรรมการฯ ได้เชิญ ห้างหุ้นส่วนจำกัด ทรัพย์สุโข
ยื่นข้อเสนอสำหรับการจัดจ้างดังกล่าว ในวงเงินงบประมาณเป็นเงิน ๘๑๒,๐๗๐.๐๐ บาท และราคากลางเป็นเงิน
๘๑๒,๐๗๐.๐๐ บาท โดยกำหนดยื่นข้อเสนอในวันที่ ๒๔ ธันวาคม ๒๕๖๗ ระหว่างเวลา ๑๓.๐๐ น. ถึง ๑๔.๐๐ น.
ณ องค์การบริหารส่วนจังหวัดยะลา โดยใช้เกณฑ์ราคาในการพิจารณาคัดเลือกข้อเสนอ

คณะกรรมการฯ ได้ทำการตรวจสอบเอกสารและพิจารณาคุณสมบัติของห้างหุ้นส่วนจำกัด
ทรัพย์สุโข แล้ว ปรากฏว่ามีคุณสมบัติถูกต้องตามเงื่อนไขที่องค์การบริหารส่วนจังหวัดยะลา กำหนด โดยเสนอราคา
เป็นเงิน ๘๑๒,๐๗๐.๐๐ บาท ซึ่งเป็นราคาที่ไม่เกินวงเงินงบประมาณที่ตั้งไว้

ในการนี้ คณะกรรมการฯ พิจารณาแล้วเพื่อประโยชน์ของทางราชการจึงได้ต่อรองราคากับ
ห้างหุ้นส่วนจำกัด ทรัพย์สุโข โดย ห้างหุ้นส่วนจำกัด ทรัพย์สุโข ขอยืนยันราคาเดิมเป็นเงิน ๘๑๒,๐๗๐.๐๐ บาท
(แปดแสนหนึ่งหมื่นสองพันเจ็ดสิบบาทถ้วน) และยินดีปฏิบัติตามเงื่อนไขที่องค์การบริหารส่วนจังหวัดยะลา
กำหนดทุกประการ โดยกำหนดยื่นราคา ๓๐ วัน และกำหนดส่งมอบงานภายในวันที่ ๒๗ ธันวาคม ๒๕๖๗

จึงลงลายมือชื่อไว้เป็นหลักฐาน

(ลงชื่อ).....ผู้เสนอราคา
(นายนาอึฟ หะมิ)

(ลงชื่อ).....ประธานกรรมการ
(นางสาวรุ่งกานต์ สิริรัตนเรืองสุข) (นางณิชาพร โอภาโส)

รองปลัดองค์การบริหารส่วนจังหวัดยะลา รักษาการแทน
ปลัดองค์การบริหารส่วนจังหวัดยะลา ปฏิบัติหน้าที่
(ลงชื่อ).....กรรมการ
(นายนาอึฟ หะมิ) (นางบุษกร เหตุทอง)

(ลงชื่อ).....กรรมการ
(นางสาวปิยะธิดา ขุโชติ) (นางอิสลามียะห์ แวจิ)

(ลงชื่อ).....พยาน
(นางสาวธนพร ปานเกิด)