สัญญาจ้างทำของ

สัญญาเลขที่ ๐๐๓๙๙/๒๕๖๘

สัญญาฉบับนี้ทำขึ้น ณ องค์การบริหารส่วนจังหวัดยะลา ตำบลสะเตง อำเภอเมืองยะลา จังหวัดยะลา เมื่อวันที่ ๑๔ สิงหาคม ๒๕๖๘ ระหว่าง องค์การบริหารส่วนจังหวัดยะลา โดย นายระเด่น สะมะแอ ตำแหน่ง รองนายกองค์การบริหาร-ส่วนจังหวัดยะลา รักษาราชการแทน นายกองค์การบริหารส่วนจังหวัดยะลา ซึ่งต่อไปในสัญญานี้เรียกว่า "ผู้ว่าจ้าง" ฝ่ายหนึ่ง กับ ร้านคนรักสวน โดย นางขนิษฐา แก้วแจ้ง อยู่บ้านเลขที่ ๓๗๕/๑ ถนนสิโรรส ตำบลสะเตง อำเภอเมืองยะลา จังหวัดยะลา ผู้ถือบัตรประจำตัวประชาชนเลขที่ ๓๙๖๐๖๐๐๓๓๔๖๒๓ แนบท้ายสัญญานี้ ซึ่งต่อไปในสัญญานี้เรียกว่า "ผู้รับจ้าง" อีกฝ่ายหนึ่ง

คู่สัญญาได้ตกลงกันมีข้อความดังต่อไปนี้

ข้อ ๑. ข้อตกลงว่าจ้าง

ผู้ว่าจ้างตกลงจ้างและผู้รับจ้างตกลงรับจ้างทำงาน พัฒนาและปรับปรุงภูมิทัศน์แหล่งท่องเที่ยวบ่อน้ำร้อนเบตง โดยวิธีคัดเลือก ณ แหล่งท่องเที่ยวบ่อน้ำร้อนเบตง ตำบลตาเนาะแมเราะ อำเภอเบตง จังหวัดยะลา ตำบลสะเตง อำเภอเมืองยะลา จังหวัดยะลา ตามข้อกำหนดและเงื่อนไขแห่งสัญญานี้รวมทั้งเอกสารแนบท้ายสัญญา

ผู้รับจ้างตกลงที่จะจัดหาแรงงานและวัสดุ เครื่องมือเครื่องใช้ ตลอดจนอุปกรณ์ต่าง ๆ ชนิดดีเพื่อใช้ในงานจ้างตามสัญญานี้

ข้อ ๒. เอกสารอันเป็นส่วนหนึ่งของสัญญา

เอกสารแนบท้ายสัญญาดังต่อไปนี้ให้ถือเป็นส่วนหนึ่งของสัญญานี้

๒.๑ ผนวก ๑ ขอบเขตของงาน จำนวน ๕ (ห้า) หน้า

๒.๒ ผนวก ๒ ใบเสนอราคาและบันทึกการต่อรองราคา จำนวน ๓ (สาม) หน้า

๒.๓ ผนวก ๓ แบบการปรับปรุงภูมิทัศน์บ่อน้ำร้อนเบตง จำนวน ๒๘ (ยี่สิบแปด) หน้า

ความใดในเอกสารแนบท้ายสัญญาที่ขัดหรือแย้งกับข้อความในสัญญานี้ ให้ใช้ข้อความในสัญญานี้บังคับ และในกรณีที่เอกสารแนบท้ายสัญญาขัดแย้งกันเอง ผู้รับจ้างจะต้องปฏิบัติตามคำวินิจฉัยของผู้ว่าจ้าง คำวินิจฉัยของผู้ว่าจ้างให้ถือเป็นที่สุด และผู้รับจ้างไม่มีสิทธิเรียกร้องค่าจ้าง หรือค่าเสียหายหรือค่าใช้จ่ายใด ๆ เพิ่มเติมจากผู้ว่าจ้างทั้งสิ้น

ลงชื่อ.....ผู้ว่าจ้าง
(นายระเด่น สะมะแอ)
รองนายกองค์การบริหารส่วนจังหวัดยะลา รักษาราชการแทน
นายกองค์การบริหารส่วนจังหวัดยะลา

ลงชื่อ.....ผู้รับจ้าง
(นางขนิษฐา แก้วแจ้ง)

ข้อ ๓. หลักประกันการปฏิบัติตามสัญญา

ในขณะทำสัญญานี้ผู้รับจ้างได้นำหลักประกันเป็น เงินสด ตามใบเสร็จรับเงิน องค์การบริหารส่วนจังหวัดยะลา เลขที่ RCPT-๐๐๘๖๕/๖๘ ลงวันที่ ๑๔ สิงหาคม ๒๕๖๘ เป็นจำนวนเงิน ๔๙,๐๐๐.๐๐ บาท (สี่หมื่นเก้าพันบาทถ้วน) ซึ่งเท่ากับร้อยละ ๕ (ห้า) ของราคาค่าจ้างตามสัญญา มามอบให้แก่ผู้ว่าจ้างเพื่อเป็นหลักประกันการปฏิบัติตามสัญญานี้

กรณีผู้รับจ้างใช้หนังสือค้ำประกันมาเป็นหลักประกันการปฏิบัติตามสัญญา หนังสือค้ำประกันดังกล่าวจะต้องออกโดยธนาคารที่ประกอบกิจการในประเทศไทย หรือโดยบริษัทเงินทุนหรือบริษัทเงินทุนหลักทรัพย์ที่ได้รับอนุญาตให้ประกอบกิจการเงินทุนเพื่อการพาณิชย์และประกอบธุรกิจ ค้ำประกันตามประกาศของธนาคารแห่งประเทศไทย ตามรายชื่อบริษัทเงินทุนที่ธนาคารแห่งประเทศไทยแจ้งเวียนให้ทราบตามแบบที่คณะกรรมการนโยบายการจัดซื้อจัดจ้างและการบริหารพัสดุภาครัฐกำหนดหรืออาจเป็นหนังสือค้ำประกันอิเล็กทรอนิกส์ตามวิธีการที่กรมบัญชีกลางกำหนดก็ได้ และจะต้องมีอายุการค้ำประกันตลอดไปจนกว่าผู้รับจ้างพ้นข้อผูกพันตามสัญญานี้

หลักประกันที่ผู้รับจ้างนำมามอบให้ตามวรรคหนึ่ง จะต้องมีอายุครอบคลุมความรับผิดทั้งปวงของผู้รับจ้างตลอดอายุสัญญา ถ้าหลักประกันที่ผู้รับจ้างนำมามอบให้ดังกล่าวลดลงหรือเสื่อมค่าลง หรือมีอายุไม่ครอบคลุมถึงความรับผิดของผู้รับจ้างตลอดอายุสัญญา ไม่ว่าด้วยเหตุใด ๆ ก็ตาม รวมถึงกรณี ผู้รับจ้างส่งมอบงานล่าช้าเป็นเหตุให้ระยะเวลาแล้วเสร็จหรือวันครบกำหนดความรับผิดในความชำรุดบกพร่องตามสัญญาเปลี่ยนแปลงไป ไม่ว่าจะเกิดขึ้นคราวใด ผู้รับจ้างต้องหาหลักประกันใหม่หรือหลักประกันเพิ่มเติมให้มีจำนวนครบถ้วนตามวรรคหนึ่งมามอบให้แก่ผู้ว่าจ้างภายใน ๑๕ (สิบห้า) วัน นับถัดจากวันที่ได้รับแจ้งเป็นหนังสือจากผู้ว่าจ้าง

หลักประกันที่ผู้รับจ้างนำมามอบไว้ตามข้อนี้ ผู้ว่าจ้างจะคืนให้แก่ผู้รับจ้าง โดยไม่มีดอกเบี้ย เมื่อผู้รับจ้างพ้นจากข้อผูกพัน และความรับผิดทั้งปวงตามสัญญานี้แล้ว

ข้อ ๔. ค่าจ้างและการจ่ายเงิน

ผู้ว่าจ้างตกลงจ่ายและผู้รับจ้างตกลงรับเงินค่าจ้างจำนวนเงิน ๙๘๐,๐๐๐.๐๐ บาท (เก้าแสนแปดหมื่นบาทถ้วน) ซึ่งได้รวมภาษีอากรอื่น ๆ และค่าใช้จ่ายทั้งปวงด้วยแล้ว โดยกำหนดการจ่ายเงินเป็นงวด ๆ ดังนี้

งวดที่ ๑ เป็นจำนวนเงิน ๑๙๖,๐๐๐.๐๐ บาท (หนึ่งแสนเก้าหมื่นหกพันบาทถ้วน) เมื่อผู้รับจ้างได้ปฏิบัติงานจัดจ้างพัฒนาและปรับปรุงภูมิทัศน์แหล่งท่องเที่ยวบ่อน้ำร้อนเบตง เมื่อได้ดำเนินการส่งมอบงานงวดที่ ๑ ให้แล้วเสร็จภายในวันที่ ๑๓ กันยายน ๒๕๖๘

งวดที่ ๒ เป็นจำนวนเงิน ๓๙๒,๐๐๐.๐๐ บาท (สามแสนเก้าหมื่นสองพันบาทถ้วน) เมื่อผู้รับจ้างได้ปฏิบัติงานจัดจ้างพัฒนาและปรับปรุงภูมิทัศน์แหล่งท่องเที่ยวบ่อน้ำร้อนเบตง เมื่อได้ดำเนินการส่งมอบงานงวดที่ ๒ ให้แล้วเสร็จภายในวันที่ ๑๓ ตุลาคม ๒๕๖๘

งวดที่ ๓ (งวดสุดท้าย) เป็นจำนวนเงิน ๓๙๒,๐๐๐.๐๐ บาท (สามแสนเก้าหมื่นสองพันบาทถ้วน) เมื่อผู้รับจ้างได้ปฏิบัติงานทั้งหมดให้แล้วเสร็จเรียบร้อยตามสัญญาและผู้ว่าจ้างได้ตรวจรับงานจ้างตามข้อ ๑๑ ไว้โดยครบถ้วนแล้ว ให้แล้วเสร็จภายในวันที่ ๑๒ พฤศจิกายน ๒๕๖๘

ลงชื่อ.....ผู้ว่าจ้าง	ลงชื่อ.....ผู้รับจ้าง
(นายระเด่น สะมะแอ)	(นางขนิษฐา แก้วแจ้ง)
รองนายกองค์การบริหารส่วนจังหวัดยะลา รักษาราชการแทน	
นายกองค์การบริหารส่วนจังหวัดยะลา	

ข้อ ๕. เงินค่าจ้างล่วงหน้า

ผู้ว่าจ้างตกลงจ่ายเงินค่าจ้างล่วงหน้าให้แก่ผู้รับจ้างเป็นจำนวนเงิน - บาท ซึ่งเท่ากับร้อยละ - ของราคาค่าจ้าง ตามสัญญาที่ระบุไว้ ในข้อ ๔

เงินค่าจ้างล่วงหน้าดังกล่าวจะจ่ายให้ภายหลังจากที่ผู้รับจ้างได้วางหลักประกันการรับเงินค่าจ้างล่วงหน้าเป็น.....-.....เต็มตามจำนวนเงินค่าจ้างล่วงหน้านั้นให้แก่ผู้ว่าจ้าง ผู้รับจ้างจะต้องออกใบเสร็จรับเงินค่าจ้างล่วงหน้าตามแบบที่ผู้ว่าจ้างกำหนดให้ และผู้รับจ้างตกลงที่จะกระทำตามเงื่อนไขอันเกี่ยวกับการใช้จ่ายและการใช้คืนเงินค่าจ้างล่วงหน้านั้น ดังต่อไปนี้

๕.๑ ผู้รับจ้างจะใช้เงินค่าจ้างล่วงหน้านั้นเพื่อเป็นค่าใช้จ่ายในการปฏิบัติงานตามสัญญาเท่านั้น หากผู้รับจ้างใช้จ่ายเงินค่าจ้างล่วงหน้า หรือส่วนใดส่วนหนึ่งของเงินค่าจ้างล่วงหน้านั้นในทางอื่น ผู้ว่าจ้างอาจจะเรียกเงินค่าจ้างล่วงหน้านั้นคืนจากผู้รับจ้างหรือบังคับเอาจากหลักประกันการรับเงินค่าจ้างล่วงหน้าได้ทันที

๕.๒ เมื่อผู้ว่าจ้างเรียกร้อง ผู้รับจ้างต้องแสดงหลักฐานการใช้จ่ายเงินค่าจ้างล่วงหน้าเพื่อพิสูจน์ว่าได้เป็นไปตามข้อ ๕.๑ ภายในกำหนด ๑๕ (สิบห้า) วัน นับถัดจากวันได้รับแจ้งเป็นหนังสือจากผู้ว่าจ้างหากผู้รับจ้างไม่อาจแสดงหลักฐานดังกล่าวภายในกำหนด ๑๕ (สิบห้า) วัน ผู้ว่าจ้างอาจเรียกเงินค่าจ้างล่วงหน้านั้นคืนจากผู้รับจ้าง หรือบังคับเอาจากหลักประกันการรับเงินค่าจ้างล่วงหน้าได้ทันที

๕.๓ ในการจ่ายเงินค่าจ้างให้แก่ผู้รับจ้างตามข้อ ๔ ผู้ว่าจ้างจะหักคืนเงินค่าจ้างล่วงหน้าในแต่ละงวดเพื่อชดใช้คืนเงินค่าจ้างล่วงหน้าไว้จำนวนร้อยละ - ของจำนวนเงินค่าจ้างในแต่ละงวดจนกว่าจำนวนเงินที่หักไว้จะครบตามจำนวนเงินที่หักค่าจ้างล่วงหน้าที่ผู้รับจ้างได้รับไปแล้ว ยกเว้นค่าจ้างงวดสุดท้ายจะหักไว้เป็นจำนวนเท่ากับจำนวนเงินค่าจ้างล่วงหน้าที่เหลือทั้งหมด

๕.๔ เงินจำนวนใด ๆ ก็ตามที่ผู้รับจ้างจะต้องจ่ายให้แก่ผู้ว่าจ้างเพื่อชำระหนี้หรือเพื่อชดใช้ความรับผิดต่าง ๆ ตามสัญญา ผู้ว่าจ้างจะหักเอาจากเงินค่าจ้างงวดที่จะจ่ายให้แก่ผู้รับจ้างก่อนที่จะหักชดใช้คืนเงินค่าจ้างล่วงหน้า

๕.๕ ในกรณีที่มีการบอกเลิกสัญญา หากเงินค่าจ้างล่วงหน้าที่เหลือเกินกว่าจำนวนเงินที่ผู้รับจ้างจะได้รับหลังจากหักชดใช้ในกรณีอื่นแล้ว ผู้รับจ้างจะต้องจ่ายคืนเงินจำนวนที่เหลือนั้นให้แก่ผู้ว่าจ้างภายใน ๗ (เจ็ด) วัน นับถัดจากวันได้รับแจ้งเป็นหนังสือจากผู้ว่าจ้าง

๕.๖ ผู้ว่าจ้างจะคืนหลักประกันการรับเงินค่าจ้างล่วงหน้าให้แก่ผู้รับจ้างต่อเมื่อผู้ว่าจ้างได้หักเงินค่าจ้างไว้ครบจำนวนเงินค่าจ้างล่วงหน้าตามข้อ ๕.๓ แล้ว เว้นแต่ในกรณีดังต่อไปนี้ ผู้ว่าจ้างมีสิทธิขอคืนหลักประกันการรับเงินค่าจ้างล่วงหน้าบางส่วนให้แก่ผู้รับจ้างก่อนได้

(๑) กรณีผู้รับจ้างได้วางหลักประกันการรับเงินค่าจ้างล่วงหน้าไว้ฉบับเดียว หากผู้ว่าจ้างได้หักเงินค่าจ้างล่วงหน้าไปแล้ว ผู้รับจ้างมีสิทธิขอคืนหลักประกันการรับเงินค่าจ้างล่วงหน้าในส่วนที่ผู้ว่าจ้างได้หักเงินค่าจ้างล่วงหน้าไปแล้วนั้น โดยผู้รับจ้างจะต้องนำหลักประกันการรับเงินค่าจ้างล่วงหน้าฉบับใหม่ที่มีมูลค่าเท่ากับเงินค่าจ้างล่วงหน้าที่เหลืออยู่มาวางให้แก่ผู้ว่าจ้าง

ลงชื่อ.....ผู้ว่าจ้าง
(นายระเด่น สะมะแอ)
รองนายกองค์การบริหารส่วนจังหวัดยะลา รักษาราชการแทน
นายกองค์การบริหารส่วนจังหวัดยะลา

ลงชื่อ.....ผู้รับจ้าง
(นางขนิษฐา แก้วแจ้ง)

(๒) กรณีผู้รับจ้างได้วางหลักประกันการรับเงินค่าจ้างล่วงหน้าไว้หลายฉบับ ซึ่งแต่ละฉบับมีมูลค่าเท่ากับจำนวนเงินค่าจ้างล่วงหน้าที่ผู้ว่าจ้างจะต้องหักไว้ในแต่ละงวด หากผู้ว่าจ้างได้หักเงินค่าจ้างล่วงหน้าในงวดใดแล้ว ผู้รับจ้างมีสิทธิขอคืนหลักประกันการรับเงินค่าจ้างล่วงหน้าในงวดนั้นได้

ข้อ ๖. กำหนดเวลาแล้วเสร็จและสิทธิของผู้ว่าจ้างในการบอกเลิกสัญญา

ผู้รับจ้างต้องเริ่มทำงานที่รับจ้างภายในวันที่ ๑๕ สิงหาคม ๒๕๖๘ และจะต้องทำงานให้แล้วเสร็จบริบูรณ์ภายในวันที่ ๑๒ พฤศจิกายน ๒๕๖๘ ถ้าผู้รับจ้างมิได้ลงมือทำงานภายในกำหนดเวลา หรือไม่สามารถทำงานให้แล้วเสร็จตามกำหนดเวลา หรือมีเหตุให้เชื่อได้ว่าผู้รับจ้างไม่สามารถทำงานให้แล้วเสร็จภายในกำหนดเวลา หรือจะแล้วเสร็จล่าช้าเกินกว่ากำหนดเวลา หรือผู้รับจ้างทำผิดสัญญาข้อใดข้อหนึ่ง หรือตกเป็นผู้ถูกพิทักษ์ทรัพย์เด็ดขาดหรือตกเป็นผู้ล้มละลาย หรือเพิกเฉยไม่ปฏิบัติตามคำสั่งของคณะกรรมการตรวจรับพัสดุ ผู้ว่าจ้างมีสิทธิที่จะบอกเลิกสัญญานี้ได้ และมีสิทธิจ้างผู้รับจ้างรายใหม่เข้าทำงานของผู้รับจ้างให้ลุล่วงไปได้ด้วย การใช้สิทธิบอกเลิกสัญญานั้นไม่กระทบสิทธิของผู้ว่าจ้างที่จะเรียกร้องค่าเสียหายจากผู้รับจ้าง

การที่ผู้ว่าจ้างไม่ใช้สิทธิเลิกสัญญาดังกล่าวข้างต้นนั้น ไม่เป็นเหตุให้ผู้รับจ้างพ้นจากความรับผิดตามสัญญา

ข้อ ๗. ความรับผิดชอบในความชำรุดบกพร่องของงานจ้าง

เมื่องานแล้วเสร็จบริบูรณ์ และผู้ว่าจ้างได้รับมอบงานจากผู้รับจ้างหรือจากผู้รับจ้างรายใหม่ ในกรณีที่มีการบอกเลิกสัญญาตามข้อ ๖ หากมีเหตุชำรุดบกพร่องหรือเสียหายเกิดขึ้นจากการจ้างนี้ ภายในกำหนด ๑ (หนึ่ง) ปี ตามผนวก ๑ นับถัดจากวันที่ได้รับมอบงานดังกล่าว ซึ่งความชำรุดบกพร่องหรือเสียหายนั้นเกิดจากความบกพร่องของผู้รับจ้างอันเกิดจากการใช้วัสดุที่ไม่ถูกต้องหรือทำไว้ไม่เรียบร้อย หรือทำไม่ถูกต้องตามมาตรฐานแห่งหลักวิชา ผู้รับจ้างจะต้องรีบทำการแก้ไขให้เป็นที่เรียบร้อยโดยไม่ชักช้า โดยผู้ว่าจ้างไม่ต้องออกเงินใด ๆ ในการนี้ทั้งสิ้น หากผู้รับจ้างไม่กระทำการดังกล่าวภายในกำหนด ๑๕ (สิบห้า) วัน นับถัดจากวันที่ได้รับแจ้งเป็นหนังสือจากผู้ว่าจ้างหรือไม่ทำการแก้ไขให้ถูกต้องเรียบร้อยภายในเวลาที่ผู้ว่าจ้างกำหนด ให้ผู้ว่าจ้างมีสิทธิที่จะทำการนั้นเองหรือจ้างผู้อื่นให้ทำงานนั้น โดยผู้รับจ้างต้องเป็นผู้ออกค่าใช้จ่ายเองทั้งสิ้น

ในกรณีเร่งด่วนจำเป็นต้องรีบแก้ไขเหตุชำรุดบกพร่องหรือเสียหายโดยเร็ว และไม่อาจรอให้ผู้รับจ้างแก้ไขในระยะเวลาที่กำหนดไว้ตามวรรคหนึ่งได้ ผู้ว่าจ้างมีสิทธิเข้าจัดการแก้ไขเหตุชำรุดบกพร่องหรือเสียหายนั้นเอง หรือจ้างผู้อื่นให้ซ่อมแซมความชำรุดบกพร่องหรือเสียหาย โดยผู้รับจ้างต้องรับผิดชอบชำระค่าใช้จ่ายทั้งหมด

การที่ผู้ว่าจ้างทำการนั้นเอง หรือจ้างผู้อื่นให้ทำงานนั้นแทนผู้รับจ้าง ไม่ทำให้ผู้รับจ้างหลุดพ้นจากความรับผิดตามสัญญา หากผู้รับจ้างไม่ชดใช้ค่าใช้จ่ายหรือค่าเสียหายตามที่ผู้ว่าจ้างเรียกร้องผู้ว่าจ้างมีสิทธิบังคับจากหลักประกันการปฏิบัติตามสัญญาได้

ลงชื่อ.....ผู้ว่าจ้าง	ลงชื่อ.....ผู้รับจ้าง
(นายระเด่น สะมะแอ)	(นางขนิษฐา แก้วแจ้ง)
รองนายกองค์การบริหารส่วนจังหวัดยะลา รักษาราชการแทน	
นายกองค์การบริหารส่วนจังหวัดยะลา	

ข้อ ๘. การจ้างช่วง

ผู้รับจ้างจะต้องไม่เอางานทั้งหมดหรือแต่บางส่วนแห่งสัญญานี้ไปจ้างช่วงอีกทอดหนึ่ง เว้นแต่การจ้างช่วงงานแต่บางส่วนที่ได้รับอนุญาตเป็นหนังสือจากผู้ว่าจ้างแล้ว การที่ผู้ว่าจ้างได้อนุญาตให้จ้างช่วงงานแต่บางส่วนดังกล่าวนั้นไม่เป็นเหตุให้ผู้รับจ้างหลุดพ้นจากความรับผิดหรือพันธะหน้าที่ตามสัญญานี้ และผู้รับจ้างจะยังคงต้องรับผิดในความผิดและความประมาทเลินเล่อของผู้รับจ้างช่วง หรือของตัวแทนหรือลูกจ้างของผู้รับจ้างช่วงนั้นทุกประการ

กรณีผู้รับจ้างไปจ้างช่วงงานแต่บางส่วนโดยฝ่าฝืนความในวรรคหนึ่ง ผู้รับจ้างต้องชำระค่าปรับให้แก่ผู้ว่าจ้างเป็นจำนวนเงินในอัตราร้อยละ ๑๐ (สิบ) ของวงเงินของงานที่จ้างช่วงตามสัญญา ทั้งนี้ ไม่ตัดสิทธิผู้ว่าจ้างในการบอกเลิกสัญญา

ข้อ ๙. ความรับผิดของผู้รับจ้าง

ผู้รับจ้างจะต้องรับผิดต่ออุบัติเหตุ ความเสียหาย หรือภยันตรายใดๆ อันเกิดจากการปฏิบัติงานของผู้รับจ้าง และจะต้องรับผิดต่อความเสียหายจากการกระทำของลูกจ้างหรือตัวแทนของผู้รับจ้าง และจากการปฏิบัติงานของผู้รับจ้างช่วงด้วย (ถ้ามี)

ความเสียหายใด ๆ อันเกิดแก่งานที่ผู้รับจ้างได้ทำขึ้น แม้จะเกิดขึ้นเพราะเหตุสุดวิสัยก็ตาม ผู้รับจ้างจะต้องรับผิดชอบโดยซ่อมแซมให้คืนดีหรือเปลี่ยนให้ใหม่โดยค่าใช้จ่ายของผู้รับจ้างเอง เว้นแต่ความเสียหายนั้นเกิดจากความผิดของผู้ว่าจ้าง ทั้งนี้ ความรับผิดของผู้รับจ้างดังกล่าวในข้อนี้จะสิ้นสุดลงเมื่อผู้ว่าจ้างได้รับมอบงานครั้งสุดท้าย ซึ่งหลังจากนั้นผู้รับจ้างคงต้องรับผิดเพียงในกรณีชำรุดบกพร่อง หรือความเสียหายดังกล่าวในข้อ ๗ เท่านั้น

ผู้รับจ้างจะต้องรับผิดต่อบุคคลภายนอกในความเสียหายใด ๆ อันเกิดจากการปฏิบัติงานของผู้รับจ้าง หรือลูกจ้างหรือตัวแทนของผู้รับจ้าง รวมถึงผู้รับจ้างช่วง (ถ้ามี) ตามสัญญานี้ หากผู้ว่าจ้างถูกเรียกร้องหรือฟ้องร้องหรือต้องชดใช้ค่าเสียหายให้แก่บุคคลภายนอกไปแล้ว ผู้รับจ้างจะต้องดำเนินการใด ๆ เพื่อให้มีการว่าต่างแก้ต่างให้แก่ผู้ว่าจ้างโดยค่าใช้จ่ายของผู้รับจ้างเอง รวมทั้งผู้รับจ้างจะต้องชดใช้ค่าเสียหายนั้น ๆ ตลอดจนค่าใช้จ่ายใด ๆ อันเกิดจากการถูกเรียกร้องหรือถูกฟ้องร้องให้แก่ผู้ว่าจ้างทันที

ข้อ ๑๐. การจ่ายเงินแก่ลูกจ้าง

ผู้รับจ้างจะต้องจ่ายเงินแก่ลูกจ้างที่ผู้รับจ้างได้จ้างมาในอัตราและตามกำหนดเวลาที่ผู้รับจ้างได้ตกลงหรือทำสัญญาไว้ต่อลูกจ้างดังกล่าว

ถ้าผู้รับจ้างไม่จ่ายเงินค่าจ้างหรือค่าทดแทนอื่นใดแก่ลูกจ้างดังกล่าวในวรรคหนึ่ง ผู้ว่าจ้างมีสิทธิที่จะเอาเงินค่าจ้างที่จะต้องจ่ายแก่ผู้รับจ้างมาจ่ายให้แก่ลูกจ้างของผู้รับจ้างดังกล่าว และให้ถือว่าผู้ว่าจ้างได้จ่ายเงินจำนวนนั้นเป็นค่าจ้างให้แก่ผู้รับจ้างตามสัญญาแล้ว

ลงชื่อ.....ผู้ว่าจ้าง
(นายระเด่น สะมะแอ)
รองนายกองค์การบริหารส่วนจังหวัดยะลา รักษาราชการแทน
นายกองค์การบริหารส่วนจังหวัดยะลา

ลงชื่อ.....ผู้รับจ้าง
(นางขนิษฐา แก้วแจ้ง)

ผู้รับจ้างจะต้องจัดให้มีประกันภัยสำหรับลูกจ้างทุกคนที่จ้างมาทำงาน โดยให้ครอบคลุมถึงความรับผิดทั้งปวงของผู้รับจ้าง รวมทั้งผู้รับจ้างช่วง (ถ้ามี) ในกรณีความเสียหายที่คิดค่าสินไหมทดแทนได้ตามกฎหมาย ซึ่งเกิดจากอุบัติเหตุหรือภยันตรายใด ๆ ต่อลูกจ้างหรือบุคคลอื่นที่ผู้รับจ้างหรือผู้รับจ้างช่วงจ้างมาทำงาน ผู้รับจ้างจะต้องส่งมอบกรมธรรม์ประกันภัยดังกล่าวพร้อมทั้งหลักฐานการชำระเบี้ยประกันให้แก่ผู้ว่าจ้างเมื่อผู้ว่าจ้างเรียกร้อง

ข้อ ๑๑. การตรวจรับงานจ้าง

เมื่อผู้ว่าจ้างได้ตรวจรับงานจ้างที่ส่งมอบและเห็นว่าถูกต้องครบถ้วนตามสัญญาแล้ว ผู้ว่าจ้างจะออกหลักฐานการรับมอบเป็นหนังสือไว้ให้ เพื่อผู้รับจ้างนำมาเป็นหลักฐานประกอบการขอรับเงินค่างานจ้างนั้น

ถ้าผลของการตรวจรับงานจ้างปรากฏว่างานจ้างที่ผู้รับจ้างส่งมอบไม่ตรงตามสัญญา ผู้ว่าจ้างทรงไว้ซึ่งสิทธิที่จะไม่รับงานจ้างนั้น ในกรณีเช่นว่านี้ ผู้รับจ้างต้องทำการแก้ไขให้ถูกต้องตามสัญญาด้วยค่าใช้จ่ายของผู้รับจ้างเอง และระยะเวลาที่เสียไปเพราะเหตุดังกล่าวผู้รับจ้างจะนำมาอ้างเป็นเหตุขอขยายเวลาส่งมอบงานจ้างตามสัญญาหรือของดหรือลดค่าปรับไม่ได้

ข้อ ๑๒. รายละเอียดของงานจ้างคลาดเคลื่อน

ผู้รับจ้างรับรองว่าได้ตรวจสอบและทำความเข้าใจในรายละเอียดของงานจ้างโดยถี่ถ้วนแล้ว หากปรากฏว่ารายละเอียดของงานจ้างนั้นผิดพลาดหรือคลาดเคลื่อนไปจากหลักการทางวิศวกรรมหรือทางเทคนิค ผู้รับจ้างตกลงที่จะปฏิบัติตามคำวินิจฉัยของผู้ว่าจ้าง คณะกรรมการตรวจรับพัสดุ เพื่อให้งานแล้วเสร็จบริบูรณ์ คำวินิจฉัยดังกล่าวให้ถือเป็นที่สุด โดยผู้รับจ้างจะคิดค่าจ้าง ค่าเสียหาย หรือค่าใช้จ่ายใด ๆ เพิ่มขึ้นจากผู้ว่าจ้าง หรือขอขยายอายุสัญญาไม่ได้

ข้อ ๑๓. ค่าปรับ

หากผู้รับจ้างไม่สามารถทำงานให้แล้วเสร็จภายในเวลาที่กำหนดไว้ ในสัญญาและผู้ว่าจ้างยังมิได้บอกเลิกสัญญา ผู้รับจ้างจะต้องชำระค่าปรับให้แก่ผู้ว่าจ้างเป็นจำนวนเงินวันละ ๙๘๐.๐๐ บาท (เก้าร้อยแปดสิบบาทถ้วน) นับถัดจากวันที่ครบกำหนดเวลาแล้วเสร็จของงานตามสัญญาหรือวันที่ผู้ว่าจ้างได้ขยายเวลาทำงานให้ จนถึงวันที่ทำงานแล้วเสร็จจริง นอกจากนี้ ผู้รับจ้างยอมให้ผู้ว่าจ้างเรียกค่าเสียหายอันเกิดขึ้นจากการที่ผู้รับจ้างทำงานล่าช้าเฉพาะส่วนที่เกินกว่าจำนวนค่าปรับดังกล่าวได้อีกด้วย

ในระหว่างที่ผู้ว่าจ้างยังมิได้บอกเลิกสัญญานั้น หากผู้ว่าจ้างเห็นว่าผู้รับจ้างจะไม่สามารถปฏิบัติตามสัญญาต่อไปได้ ผู้ว่าจ้างจะใช้สิทธิบอกเลิกสัญญาและใช้สิทธิตามข้อ ๑๔ ก็ได้ และถ้าผู้ว่าจ้างได้แจ้งข้อเรียกร้องไปยังผู้รับจ้างเมื่อครบกำหนดเวลาแล้วเสร็จของงานขอให้ชำระค่าปรับแล้ว ผู้ว่าจ้างมีสิทธิที่จะปรับผู้รับจ้างจนถึงวันบอกเลิกสัญญาได้อีกด้วย

ลงชื่อ.....ผู้ว่าจ้าง
(นายระเด่น สะมะแอ)
รองนายกองค์การบริหารส่วนจังหวัดยะลา รักษาราชการแทน
นายกองค์การบริหารส่วนจังหวัดยะลา

ลงชื่อ.....ผู้รับจ้าง
(นางขนิษฐา แก้วแจ้ง)

ข้อ ๑๔. สิทธิของผู้ว่าจ้างภายหลังบอกเลิกสัญญา

ในกรณีที่ผู้ว่าจ้างบอกเลิกสัญญา ผู้ว่าจ้างอาจทำงานนั้นเองหรือว่าจ้างผู้อื่นให้ทำงานนั้นต่อจนแล้วเสร็จก็ได้ และในกรณีดังกล่าว ผู้ว่าจ้างมีสิทธิริบหรือบังคับจากหลักประกันการปฏิบัติตามสัญญาทั้งหมดหรือบางส่วนตามแต่จะเห็นสมควร นอกจากนั้น ผู้รับจ้างจะต้องรับผิดชอบในค่าเสียหายซึ่งเป็นจำนวนเกินกว่าหลักประกันการปฏิบัติตามสัญญา รวมทั้งค่าใช้จ่ายที่เพิ่มขึ้นในการทำงานนั้นต่อให้แล้วเสร็จตามสัญญา ซึ่งผู้ว่าจ้างจะหักเอาจากจำนวนเงินใด ๆ ที่จะจ่ายให้แก่ผู้รับจ้างก็ได้

ข้อ ๑๕. การบังคับค่าปรับ ค่าเสียหาย และค่าใช้จ่าย

ในกรณีที่ผู้รับจ้างไม่ปฏิบัติตามสัญญาข้อใดข้อหนึ่งด้วยเหตุใด ๆ ก็ตาม จนเป็นเหตุให้เกิดค่าปรับ ค่าเสียหาย หรือค่าใช้จ่ายแก่ผู้ว่าจ้าง ผู้รับจ้างต้องชดใช้ค่าปรับ ค่าเสียหาย หรือค่าใช้จ่ายดังกล่าวให้แก่ผู้ว่าจ้างโดยสิ้นเชิงภายในกำหนด ๑๕ (สิบห้า) วัน นับถัดจากวันที่ได้รับแจ้งเป็นหนังสือจากผู้ว่าจ้าง หากผู้รับจ้างไม่ชดใช้ให้ถูกต้องครบถ้วนภายในระยะเวลาดังกล่าวให้ผู้ว่าจ้างมีสิทธิที่จะหักเอาจากจำนวนเงินค่าจ้างที่ต้องชำระ หรือบังคับจากหลักประกันการปฏิบัติตามสัญญาได้ทันที

หากค่าปรับ ค่าเสียหาย หรือค่าใช้จ่ายที่บังคับจากเงินค่าจ้างที่ต้องชำระ หรือหลักประกันการปฏิบัติตามสัญญาแล้วยังไม่เพียงพอ ผู้รับจ้างยินยอมชำระส่วนที่เหลือที่ยังขาดอยู่จนครบถ้วนตามจำนวนค่าปรับ ค่าเสียหาย หรือค่าใช้จ่ายนั้น ภายในกำหนด ๑๕ (สิบห้า) วัน นับถัดจากวันที่ได้รับแจ้งเป็นหนังสือจากผู้ว่าจ้าง

หากมีเงินค่าจ้างตามสัญญาที่หักไว้จ่ายเป็นค่าปรับ ค่าเสียหาย หรือค่าใช้จ่ายแล้วยังเหลืออยู่อีกเท่าใด ผู้ว่าจ้างจะคืนให้แก่ผู้รับจ้างทั้งหมด

ข้อ ๑๖. การงดหรือลดค่าปรับ หรือการขยายเวลาปฏิบัติงานตามสัญญา

ในกรณีที่มีเหตุเกิดจากความผิดหรือความบกพร่องของฝ่ายผู้ว่าจ้าง หรือเหตุสุดวิสัย หรือเกิดจากพฤติการณ์อันหนึ่งอันใดที่ผู้รับจ้างไม่ต้องรับผิดตามกฎหมาย หรือเหตุอื่นตามที่กำหนดในกฎกระทรวง ซึ่งออกตามความในกฎหมายว่าด้วยการจัดซื้อจัดจ้างและการบริหารพัสดุภาครัฐ ทำให้ผู้รับจ้างไม่สามารถทำงานให้แล้วเสร็จตามเงื่อนไขและกำหนดเวลาแห่งสัญญานี้ได้ ผู้รับจ้างจะต้องแจ้งเหตุหรือพฤติการณ์ดังกล่าวพร้อมหลักฐานเป็นหนังสือให้ผู้ว่าจ้างทราบเพื่อของดหรือลดค่าปรับ หรือขยายเวลาทำงานออกไปภายใน ๑๕ (สิบห้า) วันนับถัดจากวันที่เหตุนั้นสิ้นสุดลง หรือตามที่กำหนดในกฎกระทรวงดังกล่าว แล้วแต่กรณี

ถ้าผู้รับจ้างไม่ปฏิบัติให้เป็นไปตามความในวรรคหนึ่ง ให้ถือว่าผู้รับจ้างได้สละสิทธิเรียกร้อง ในการที่จะของดหรือลดค่าปรับ หรือขยายเวลาทำงานออกไปโดยไม่มีเงื่อนไขใด ๆ ทั้งสิ้น เว้นแต่ กรณีเหตุเกิดจากความผิดหรือความบกพร่องของฝ่ายผู้ว่าจ้าง ซึ่งมีหลักฐานชัดแจ้งหรือผู้ว่าจ้างทราบดีอยู่แล้วตั้งแต่ต้น

การงดหรือลดค่าปรับ หรือขยายกำหนดเวลาทำงานตามวรรคหนึ่ง อยู่ในดุลพินิจของผู้ว่าจ้างที่จะพิจารณาตามที่เห็นสมควร

ลงชื่อ.....ผู้ว่าจ้าง
(นายระเด่น สะมะแอ)
รองนายกองค์การบริหารส่วนจังหวัดยะลา รักษาราชการแทน
นายกองค์การบริหารส่วนจังหวัดยะลา

ลงชื่อ.....ผู้รับจ้าง
(นางขนิษฐา แก้วแจ้ง)

ข้อ ๑๗. การใช้เรือไทย

ในการปฏิบัติตามสัญญานี้ หากผู้รับจ้างจะต้องสั่งหรือนำของเข้ามาจากต่างประเทศรวมทั้งเครื่องมือและอุปกรณ์ที่ต้องนำเข้ามาเพื่อปฏิบัติงานตามสัญญา ไม่ว่าผู้รับจ้างจะเป็นผู้ที่นำของเข้ามาเองหรือนำเข้ามาโดยผ่านตัวแทนหรือบุคคลอื่นใด ถ้าสิ่งของนั้นต้องนำเข้ามาโดยทางเรือในเส้นทางเดินเรือที่มีเรือไทยเดินอยู่และสามารถให้บริการรับขนได้ตามที่รัฐมนตรีว่าการกระทรวงคมนาคมประกาศกำหนด ผู้รับจ้างต้องจัดการให้สิ่งของดังกล่าวบรรทุกโดยเรือไทยหรือเรือที่มีสิทธิเช่นเดียวกับเรือไทยจากต่างประเทศมายังประเทศไทยเว้น แต่จะได้รับอนุญาตจากกรมเจ้าท่าก่อนบรรทุกของนั้นลงเรืออื่นที่มิใช่เรือไทยหรือเป็นของที่รัฐมนตรีว่าการกระทรวงคมนาคมประกาศยกเว้นให้บรรทุกโดยเรืออื่นได้ ทั้งนี้ไม่ว่าการสั่งหรือนำเข้าสิ่งของดังกล่าวจากต่างประเทศจะเป็นแบบใด

ในการส่งมอบงานตามสัญญาให้แก่ผู้ว่าจ้าง ถ้างานนั้นมีสิ่งของตามวรรคหนึ่ง ผู้รับจ้างจะต้องส่งมอบใบตราส่ง (Bill of lading) หรือสำเนาใบตราส่งสำหรับของนั้น ซึ่งแสดงว่าได้บรรทุกมาโดยเรือไทยหรือเรือที่มีสิทธิเช่นเดียวกับเรือไทยให้แก่ผู้ว่าจ้างพร้อมกับการส่งมอบงานด้วย

ในกรณีที่สิ่งของดังกล่าวไม่ได้บรรทุกจากต่างประเทศมายังประเทศไทยโดยเรือไทยหรือเรือที่มีสิทธิเช่นเดียวกับเรือไทย ผู้รับจ้างต้องส่งมอบหลักฐานซึ่งแสดงว่าได้รับอนุญาตจากกรมเจ้าท่า ให้บรรทุกของโดยเรืออื่นได้ หรือหลักฐานซึ่งแสดงว่าได้ชำระค่าธรรมเนียมพิเศษเนื่องจากการไม่บรรทุกของโดยเรือไทยตามกฎหมายว่าด้วยการส่งเสริมการพาณิชยนาวีแล้วอย่างใดอย่างหนึ่งแก่ผู้ว่าจ้างด้วย

ในกรณีที่ผู้รับจ้างไม่ส่งมอบหลักฐานอย่างใดอย่างหนึ่งดังกล่าวในวรรคสองและวรรคสามให้แก่ผู้ว่าจ้าง แต่จะขอส่งมอบงานดังกล่าวให้ผู้ว่าจ้างก่อนโดยยังไม่รับชำระเงินค่าจ้าง ผู้ว่าจ้างมีสิทธิรับงานดังกล่าวไว้ก่อน และชำระเงินค่าจ้างเมื่อผู้รับจ้างได้ปฏิบัติถูกต้องครบถ้วนดังกล่าวแล้วได้

สัญญานี้ทำขึ้นเป็นสองฉบับ มีข้อความถูกต้องตรงกัน คู่สัญญาได้อ่านและเข้าใจข้อความ โดยละเอียดตลอดแล้ว จึงได้ลงลายมือชื่อ พร้อมทั้งประทับตรา (ถ้ามี) ไว้เป็นสำคัญต่อหน้าพยาน และคู่สัญญาต่างยึดถือไว้ฝ่ายละหนึ่งฉบับ

(ลงชื่อ).....ผู้ว่าจ้าง

(นายระเด่น สะมะแอ)

รองนายกองค์การบริหารส่วนจังหวัดยะลา รักษาราชการแทน

นายกองค์การบริหารส่วนจังหวัดยะลา

(ลงชื่อ).....ผู้รับจ้าง

(นางขนิษฐา แก้วแจ้ง)

(ลงชื่อ).....พยาน

(นางสาวปิยะธิดา ชูโชติ)

(ลงชื่อ).....พยาน

(นางสาวธนพร ปานเกิด)

เลขที่โครงการ ๖๘๐๖๙๑๕๙๗๔๘

เลขคุมสัญญา ๖๘๐๘๒๔๐๐๒๖๕๔

อ.ส.5 ใบสลักหลังตราสาร

เลขที่ 02503
วันที่ 14 สิงหาคม 2568

เลขประจำตัว 3960600334623 เลขที่สาขา
ชื่อผู้เสียภาษีอากร นาง ขนิษฐา แก้วแจ้ง

ในฐานะ ผู้มีหน้าที่เสียอากร

ที่อยู่ : เลขรหัสประจำบ้าน
ห้องเลขที่ -
หมู่บ้าน -
เลขที่ 375/1
ตรอก/ซอย ยะลาซิตี้
ถนน สิโรรส
เขต/อำเภอ เมืองยะลา
รหัสไปรษณีย์ 95000

ชื่ออาคาร -
ชั้นที่ -
หมู่ที่ -
แยก -
แขวง/ตำบล สะเตง
จังหวัด ยะลา

คู่สัญญา
เลขประจำตัวผู้เสียภาษีอากร 0994000604238 เลขที่สาขา
ชื่อ องค์การบริหารส่วนจังหวัด ยะลา

ได้เสียอากรแสตมป์เป็นตัวเงินสำหรับตราสารตามบัญชีอัตราอากรแสตมป์ ข้อ 4 ลักษณะตราสาร สัญญาจ้าง ดังนี้ :

	บาท	สต.
มูลค่าตราสาร	980,000	00
ค่าอากรแสตมป์	980	00
เงินเพิ่ม	0	00
รวมเงิน	980	00

จำนวนเงินเป็นตัวอักษร (**เก้าร้อยแปดสิบบาทถ้วน**)
ตามใบเสร็จ เลขที่ 008570 ลงวันที่ 14 สิงหาคม 2568
เลขระบุเอกสาร อ.ส.4 คือ 12950010-25680814-1-02-000091

ลงชื่อ .....
(นางสาวยามีละ ระสิมะหะมิ)
ตำแหน่ง .....
เจ้าพนักงานสรรพากรชำนาญงาน

ใบสลักหลังตราสารนี้จะสมบูรณ์ก็ต่อเมื่อพนักงานเจ้าหน้าที่อากรแสตมป์ของหน่วยเก็บภาษีอากรได้ลงชื่อและออกใบเสร็จรับเงินเรียบร้อยแล้ว

เอกสารแนบท้ายสัญญาจ้างทำของ เลขที่ ๐๐๓๙๙/๒๕๖๘ ผนวก ๑ มีหน้า ๑ ถึง ๕

ลงวันที่ ๑๔ ส.ค. ๒๕๖๘ ขอบเขตของงาน จำนวน ๕ ฉบับ

จ้างพัฒนาและปรับปรุงภูมิทัศน์แหล่งท่องเที่ยวบ่อน้ำร้อนเบตง จำนวน ๑ งาน

สำนักปลัดองค์การบริหารส่วนจังหวัด องค์การบริหารส่วนจังหวัดยะลา ผนวก ๑ หน้า ๑

ลำดับ	รายการ
ข้อ ๑ จัดทำสวนดอกไม้ พร้อมปรับปรุงและประดับตกแต่งให้มีความสวยงาม จำนวน ๑๗ จุด	
๑	หน้าป้าย Betong Hot Spring (ทางเข้าที่ ๑) มีพื้นที่ จำนวน ๒๓ ตร.ม ประกอบด้วย
	ชาฮกเกี้ยน ๘", หลิวทองพุ่ม ๑๕", พุดศุภโชคเงิน ๗", พุดศุภโชคทอง ๗", พุดศุภโชคเขียว ๗" ฯลฯ จำนวนรวมไม่น้อยกว่า ๖๘ ต้น พร้อมวัสดุอุปกรณ์ สำหรับปลูกและตกแต่ง
๒	ทางเข้าที่ ๑ ฝั่งซ้าย-ขวา มีพื้นที่ จำนวน ๑๐ ตร.ม ประกอบด้วย
	ชาฮกเกี้ยน ๑๐", พุดศุภโชคเงิน ๗", พุดศุภโชคทอง ๗", หนวดปลาหมึกเขียว ๑๐" ฯลฯ จำนวนรวมไม่น้อยกว่า ๒๔ ต้น พร้อมวัสดุอุปกรณ์ สำหรับปลูกและตกแต่ง
๓	หลังป้าย Betong Hot Spring (ทางเข้าที่ ๑) มีพื้นที่ จำนวน ๑๔ ตร.ม ประกอบด้วย
	เฟิร์นข้าหลวง ๖", สัปปะรดสี ๖", กล้วยไม้หวายแคระ, หมากผู้หมากเมียทับทิมสยาม ๑๐", พญาคล้าทอง ๑๐", เฟิร์นใบมะขาม ๖" ฯลฯ จำนวนรวมไม่น้อยกว่า ๒๐๕ ต้น พร้อมวัสดุอุปกรณ์ สำหรับปลูกและตกแต่ง
๔	บริเวณรอบต้นไม้จำนวน ๒ ต้น มีพื้นที่ จำนวน ๘๐ ตร.ม ประกอบด้วย
	สัปปะรดสี ๖", กล้วยไม้หวายคละสี, กล้วยไม้แวนด้าคละสี ฯลฯ จำนวนรวมไม่น้อยกว่า ๑๘๐ ต้น พร้อมวัสดุอุปกรณ์ สำหรับปลูกและตกแต่ง
๕	บริเวณริมรั้วฝั่งขวาทางเข้าที่ ๑ มีพื้นที่ จำนวน ๑๖๓ ตร.ม ประกอบด้วย
	ไทรเกาหลีสูง ๑.๒ ม., เทียนทอง ๗ " จำนวนรวมไม่น้อยกว่า ๒๑๔ ต้น พร้อมวัสดุอุปกรณ์ สำหรับปลูกและตกแต่ง
๖	ปรับปรุงพื้นที่บริเวณใต้ต้นหูกระจง(ทางเข้าที่๒) มีพื้นที่ จำนวน ๔๐ ตร.ม ประกอบด้วย
	กล้วยไม้หวายคละสี, คล้าคละสายพันธุ์, หนวดปลาดุกแคระ, เดหลีใบมัน ๕", หน้าวัวแดง ๘" จำนวนรวมไม่น้อยกว่า ๑๗๐ ต้น พร้อมวัสดุอุปกรณ์ สำหรับปลูกและตกแต่ง
๗	หน้าป้ายใหญ่ Betong Hot Spring มีพื้นที่ จำนวน ๓๔๔ ตร.ม ประกอบด้วย
	พุดสามสี ๑๐", หงส์ฟู่ ๑๕" จำนวนรวมไม่น้อยกว่า ๑๓๘ ต้น พร้อมวัสดุอุปกรณ์ สำหรับปลูกและตกแต่ง
๘	บริเวณสนามหญ้าตรงข้ามรีสอร์ท มีพื้นที่ จำนวน ๖๕๘ ตร.ม ประกอบด้วย
	เทียนทอง ๗", แดงชาลี ๕", สนมงกรสูง ๑.๘ ม., ต้นหูปลาช่อน ๑๐", หงส์ฟู่ ๑๐" จำนวนรวมไม่น้อยกว่า ๕๖๑ ต้น พร้อมวัสดุอุปกรณ์ สำหรับปลูกและตกแต่ง
๙	บริเวณต้นไม้ใหญ่ทางเข้าที่ ๑ มีพื้นที่ จำนวน ๔ ตร.ม ประกอบด้วย
	หนวดปลาดุกแคระ จำนวนไม่น้อยกว่า ๒๐๐ กอ พร้อมวัสดุอุปกรณ์ สำหรับปลูกและตกแต่ง

(ลงชื่อ).....ผู้ว่าจ้าง
(นายระเด่น สะมะแอ)
รองนายกองค์การบริหารส่วนจังหวัดยะลา รักษาราชการแทน
นายกองค์การบริหารส่วนจังหวัดยะลา

(ลงชื่อ).....ผู้รับจ้าง
(นางขนิษฐา แก้วแจ้ง)

(ลงชื่อ).....พยาน
(นางสาวปิยะธิดา ชูโชติ)

(ลงชื่อ).....ธนบ ลงชื่อ.....พยาน.....ผู้เสนอราคา
(นางสาวธนพร ปานเกิด) (นางขนิษฐา แก้วแจ้ง)

ตำแหน่ง เจ้าของร้านคนรักส่วน

ประทับตรา (ถ้ามี)

ประธานกรรมการ

กรรมการ

กรรมการ

เอกสารแนบท้ายสัญญาจ้างทำของ เลขที่ ๐๐๓๙๙/๒๕๖๘ ผนวก ๑ หน้า ๒

๑๐	บริเวณทางเข้าที่ ๑ ฝั่งซ้าย มีพื้นที่ จำนวน ๒๑ ตร.ม ประกอบด้วย
	ไทรเกาหลีสูง ๑.๘ ม., หลิวทองทรงบอนไซ ๑๕" จำนวนรวมไม่น้อยกว่า ๒๙ ต้น พร้อมวัสดุอุปกรณ์ สำหรับปลูกและตกแต่ง
๑๑	บริเวณต้นไม้หน้าห้องน้ำ มีพื้นที่ จำนวน ๔ ตร.ม ประกอบด้วย
	กล้วยไม้หวายคละสี, อโกลนีมา ๘" จำนวนรวมไม่น้อยกว่า ๕๐ ต้น พร้อมวัสดุอุปกรณ์ สำหรับปลูกและตกแต่ง
๑๒	บริเวณข้างป้อมยาม มีพื้นที่ จำนวน ๘๑ ตร.ม ประกอบด้วย
	พุทธรักษาคละสี ๘", เทียนทอง ๑๐", พุดศุภโชคเงิน ๗", เทียนทอง ๖", ชาฮกเกี้ยน ๘" จำนวนรวมไม่น้อยกว่า ๒๖๐ ต้น พร้อมวัสดุอุปกรณ์ สำหรับปลูกและตกแต่ง
๑๓	บริเวณรูปปั้นพญานาค ๒ ตัว มีพื้นที่ จำนวน ๖๐ ตร.ม ประกอบด้วย
	พุดศุภโชคเงิน ๗", พุดศุภโชคทอง ๗", พุดศุภโชคเขียว ๗", หลิวไต้หวัน ๖", หลิวทองพุ่ม ๑๕", สนไทรเงิน ๑๕", สนบลู ๑๕" จำนวนรวมไม่น้อยกว่า ๓๓๖ ต้น พร้อมวัสดุอุปกรณ์ สำหรับปลูกและตกแต่ง
๑๔	บริเวณทางลงบ่อแป้ดเหลี่ยม มีพื้นที่ จำนวน ๑๒ ตร.ม ประกอบด้วย
	บานบุรีแคระ๑๐" จำนวนไม่น้อยกว่า ๑๐๐ ต้น พร้อมวัสดุอุปกรณ์ สำหรับปลูกและตกแต่ง
๑๕	บริเวณป้าย อบจ.ยะลา ฝั่งซ้าย มีพื้นที่ จำนวน ๔ ตร.ม ประกอบด้วย
	ไทรเกาหลีสูง ๑.๒ ม., โกสนลูกผสม ๑๐" จำนวนรวมไม่น้อยกว่า ๑๔ ต้น พร้อมวัสดุอุปกรณ์ สำหรับปลูกและตกแต่ง
๑๖	ทางเดินตรงข้าม OTOP มีพื้นที่ จำนวน ๒๘๑ ตร.ม ประกอบด้วย
	พุดศุภโชคเงิน ๗", พุดศุภโชคทอง ๗", พุดศุภโชคเขียว ๗", ปรงญี่ปุ่น ๑๗ ", เพชรพลอย ๖"; สนไทรเงิน ๑๕", หลิวทองพุ่ม ๑๕", ไทรซ้อนเงินเสียบยอดทรงบอนไซสูง ๑.๘ ม., โมกด่างเสียบยอดทรงบอดไซสูง ๑.๘ ม. จำนวนรวมไม่น้อยกว่า ๔๘ ต้น พร้อมวัสดุอุปกรณ์ สำหรับปลูกและตกแต่ง
๑๗	บริเวณหน้าห้องน้ำข้างป้อมยาม มีพื้นที่ จำนวน ๒๘๑ ตร.ม ประกอบด้วย
	บัวดิน ๔", เทียนทอง ๑๐", หลิวไต้หวัน ๖", ไทรเกาหลีสูง ๑.๘ ม. จำนวนรวมไม่น้อยกว่า ๕๓๖ ต้น พร้อมวัสดุอุปกรณ์ สำหรับปลูกและตกแต่ง
ข้อ ๒ ปรับปรุงป้ายบ่อน้ำร้อนเบตง พร้อมจัดทำจุดเช็คอิน จำนวน ๑ จุด	
	บริเวณรูปปั้นไข่ มีพื้นที่ จำนวน ๔๐ ตร.ม ประกอบด้วย อะกาเวปากนกแก้วแคระ ๑๕", สนบลู ๑๕", หลิวทองพุ่ม ๑๕" จำนวนรวมไม่น้อยกว่า ๑๗ ต้น พร้อมวัสดุอุปกรณ์ สำหรับปลูกและตกแต่ง และจัดทำป้ายใหม่
ข้อ ๓ รื้อถอนต้นไม้พร้อมขนย้ายไปยังจุดที่กำหนด จำนวน ๖๐ ต้น	

(ลงชื่อ) ผู้ว่าจ้าง
(นายระเด่น สะมะแอ)
รองนายกองค์การบริหารส่วนจังหวัดยะลา รักษาราชการแทน
นายกองค์การบริหารส่วนจังหวัดยะลา

(ลงชื่อ).....ผู้รับจ้าง
(นางขนิษฐา แก้วแจ้ง)

(ลงชื่อ).....พยาน
(นางสาวปิยะธิดา ชูโชติ)

(ลงชื่อ).....พยาน
(นางสาวธนพร ปานเกิด)

ลงชื่อ.....ผู้เสนอราคา
(นางขนิษฐา แก้วแจ้ง)
ตำแหน่ง เจ้าของร้านดนรักสวน

ประทับตรา (ถ้ามี)

เอกสารแนบท้ายสัญญาจ้างทำของ เลขที่ ๐๐๓๙๙/๒๕๖๘ ผนวก ๑ หน้า ๓

ลงวันที่ ๑๔ ก.ค. ๒๕๖๘ เงื่อนไขและคุณสมบัติเพิ่มเติม

(๑) ผู้รับจ้างต้องใช้พัสดุประเภทวัสดุหรือครุภัณฑ์ที่ผลิตภายในประเทศไม่น้อยกว่าร้อยละ ๖๐ ของมูลค่าวัสดุหรือครุภัณฑ์ที่จะใช้ในงานจ้างทั้งหมดตามสัญญา

(๒) ผู้รับจ้างต้องจัดทำแผนการใช้พัสดุที่ผลิตในประเทศไม่น้อยกว่าร้อยละ ๖๐ ของมูลค่าพัสดุที่จะใช้ในงานจ้างทั้งหมดตามสัญญา ภายใน ๖๐ วัน นับถัดจากวันลงนามในสัญญา

การกำหนดระยะเวลารับประกันความชำรุดบกพร่อง

(๑) ระยะเวลารับประกันความชำรุดบกพร่องตามข้อ ๒ เป็นเวลา ๑ ปี นับถัดจากวันที่องค์การบริหารส่วนจังหวัดยะลาได้รับมอบงาน หากเกิดความชำรุดบกพร่อง ผู้รับจ้างต้องรีบจัดการซ่อมแซมแก้ไข ให้ใช้การได้ปกติดังเดิมภายใน ๑๕ วัน นับถัดจากวันที่ได้รับแจ้งความชำรุดบกพร่อง

(๒) ผู้รับจ้างจะต้องบำรุง ดูแล รดน้ำ เป็นระยะเวลา ๑ เดือน ภายในระยะเวลาที่บำรุง ดูแล รดน้ำ ๑ เดือน หากมีต้นใดตายผู้รับจ้างต้องดำเนินการจัดหา และปลูกต้นใหม่ทดแทน และต้องบำรุง ดูแล รดน้ำ เป็นระยะเวลาอีก ๑ เดือน หลังจากการปลูกต้นใหม่ทดแทน

งวดงานและการจ่ายเงิน

<u>กำหนดส่งมอบงาน</u> จำนวน ๓ งวด ดังนี้

งวดที่ ๑ เมื่อผู้รับจ้างได้ปฏิบัติงาน ดังนี้

ข้อ ๑ จัดทำสวนดอกไม้ พร้อมปรับปรุงและประดับตกแต่งให้มีความสวยงาม

- หน้าป้าย Betong Hot Spring (ทางเข้าที่ ๑)
- ทางเข้าที่ ๑ ฝั่งซ้าย – ขวา
- หลังป้าย Betong Hot Spring (ทางเข้าที่ ๑)
- บริเวณรอบต้นไม้ จำนวน ๒ ต้น (ทางเข้าที่๑)
- บริเวณริมรั้ว ฝั่งขวา (ทางเข้าที่ ๑)
- ปรับปรุงพื้นที่บริเวณใต้ต้นหูกระจง (ทางเข้าที่๒)

ซึ่งเท่ากับร้อยละ ๒๐ ของงานตามสัญญา ให้แล้วเสร็จภายใน ๓๐ วัน นับถัดจากวันลงนามในสัญญา

งวดที่ ๒ เมื่อผู้รับจ้างได้ปฏิบัติงาน ดังนี้

ข้อ ๑ จัดทำสวนดอกไม้ พร้อมปรับปรุงและประดับตกแต่งให้มีความสวยงาม

- หน้าป้ายใหญ่ Betong Hot Spring
- บริเวณสนามหญ้าตรงข้ามรีสอร์ท
- บริเวณต้นไม้ใหญ่ ทางเข้าที่ ๑
- บริเวณริมรั้ว ฝั่งซ้าย
- บริเวณต้นไม้หน้าห้องน้ำ

ซึ่งเท่ากับร้อยละ ๒๐ ของงานตามสัญญา ให้แล้วเสร็จภายใน ๖๐ วัน นับถัดจากวันลงนามในสัญญา

(ลงชื่อ).....ผู้ว่าจ้าง
(นายวรเดน สะมะแอ)
รองนายกองค์การบริหารส่วนจังหวัดยะลา วิทยาราชการแทน
นายกองค์การบริหารส่วนจังหวัดยะลา

(ลงชื่อ).....ผู้รับจ้าง
(นางขนิษฐา แก้วแจ้ง)

(ลงชื่อ).....พยาน
(นางสาวปิยะธิดา ชูโชติ)

(ลงชื่อ).....พยาน
(นางสาวธนพร ปานเกิด)

ลงชื่อ.....ผู้เสนอราคา
(นางขนิษฐา แก้วแจ้ง)
ตำแหน่ง เจ้าของร้าน ภนร์ กสวน

/งวดที่ ๓ ประธานกรรมการ
กรรมการ
กรรมการ

ประทับตรา (ถ้ามี)

เอกสารแนบท้ายสัญญาจ้างทำของ เลขที่ ๐๐๓๙๙/๒๕๖๘ ผนวก ๑ หน้า ๔

ลงวันที่ ๑๔ ส.ค. ๒๕๖๘ งวดที่ ๓ เมื่อผู้รับจ้างได้ปฏิบัติงาน ดังนี้

ข้อ ๑ จัดทำสวนดอกไม้ พร้อมปรับปรุงและประดับตกแต่งให้มีความสวยงาม

- บริเวณข้างป้อมยาม
- บริเวณรูปปั้นพญานาค ๒ ตัว
- บริเวณทางลง บ่อแปดเหลี่ยม
- บริเวณป้าย อบจ.ยะลา ฝั่งซ้าย ทางเข้าที่ ๑
- ทางเดินตรงข้าม OTOP
- บริเวณหน้าห้องน้ำข้างป้อมยาม

ข้อ ๒ ปรับปรุงป้ายบ่อน้ำร้อนเบตง พร้อมจัดทำจุดเช็คอิน จำนวน ๑ จุด

- บริเวณรูปปั้นไข่ดำ

ข้อ ๓ รื้อถอนต้นไม้พร้อมขนย้ายไปยังจุดที่กำหนด จำนวนไม่น้อยกว่า ๖๐ ต้น

ซึ่งเท่ากับร้อยละ ๔๐ ของงานตามสัญญา ให้แล้วเสร็จภายใน ๙๐ วัน นับถัดจากวันลงนามในสัญญา

<u>กำหนดชำระเงิน</u> จำนวน ๓ งวด ดังนี้

งวดที่ ๑ เป็นจำนวนเงินร้อยละ ๒๐ ของค่าจ้างตามสัญญาเมื่อผู้รับจ้างได้ปฏิบัติงาน งวดที่ ๑ ให้แล้วเสร็จเรียบร้อยตามสัญญาและผู้ว่าจ้างได้ตรวจรับงานจ้างไว้โดยครบถ้วนแล้ว

งวดที่ ๒ เป็นจำนวนเงินร้อยละ ๔๐ ของค่าจ้างตามสัญญาเมื่อผู้รับจ้างได้ปฏิบัติงาน งวดที่ ๒ ให้แล้วเสร็จเรียบร้อยตามสัญญาและผู้ว่าจ้างได้ตรวจรับงานจ้างไว้โดยครบถ้วนแล้ว

งวดที่ ๓ เป็นจำนวนเงินร้อยละ ๔๐ ของค่าจ้างตามสัญญาเมื่อผู้รับจ้างได้ปฏิบัติงาน งวดที่ ๓ ให้แล้วเสร็จเรียบร้อยตามสัญญาและผู้ว่าจ้างได้ตรวจรับงานจ้างไว้โดยครบถ้วนแล้ว

(ลงชื่อ).....ผู้ว่าจ้าง

(นายระเด่น สะมะแอ)

รองนายกองค์การบริหารส่วนจังหวัดยะลา รักษาราชการแทน

นายกองค์การบริหารส่วนจังหวัดยะลา

(ลงชื่อ).....ผู้รับจ้าง

(นางขนิษฐา แก้วแจ้ง)

(ลงชื่อ).....พยาน

(นางสาวปิยะธิดา ชูโชติ)

(ลงชื่อ).....พยาน

(นางสาวธนพร ปานเกิด)

ลงชื่อ.....ผู้เสนอราคา

(นางขนิษฐา แก้วแจ้ง)

ตำแหน่ง เจ้าของร้านคนรักสวน

ประทับตรา (ถ้ามี)

เอกสารแนบท้ายสัญญาจ้างทำของ เลขที่ ๐๐๓๙๙/๒๕๖๘ ผนวก ๑ หน้า ๕

ลงวันที่ ๑๔ มี.ค. ๒๕๖๘

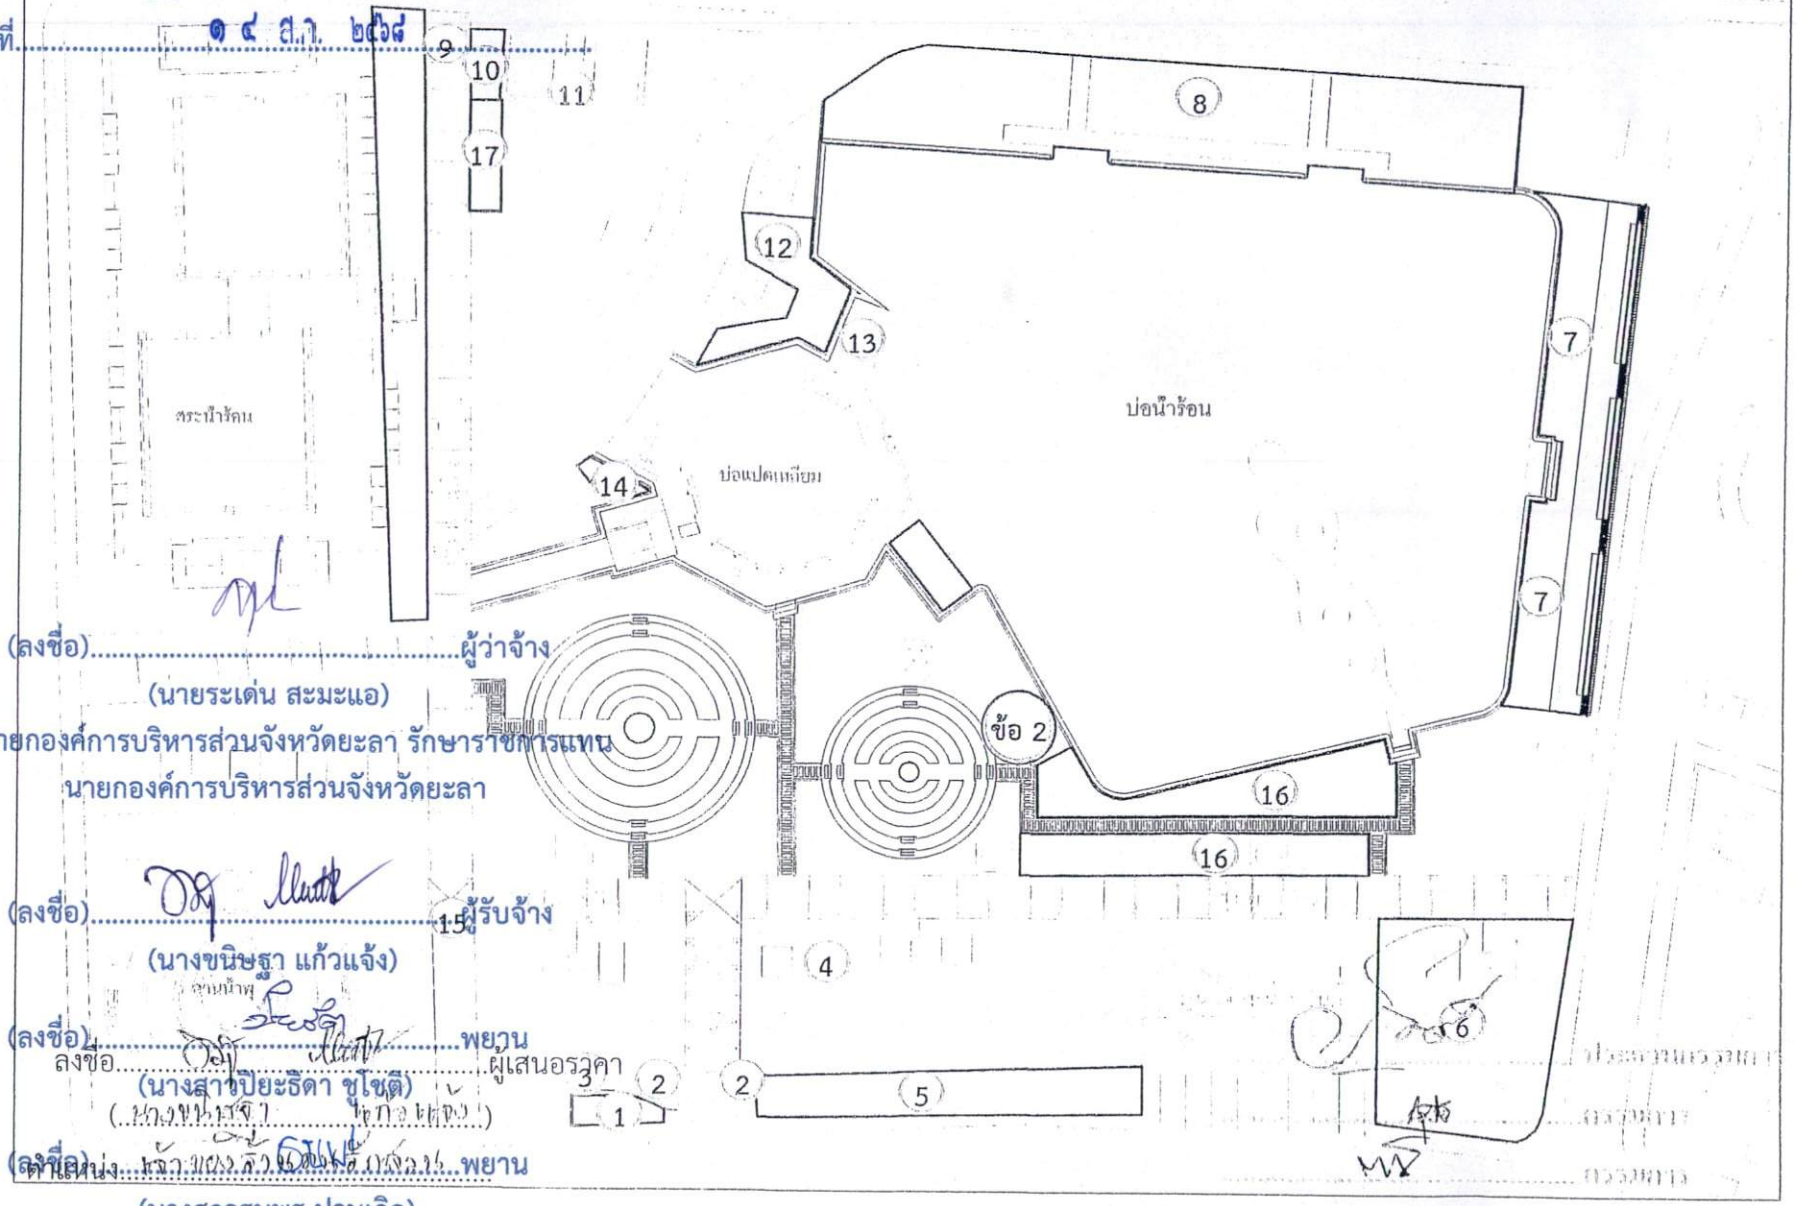

(ลงชื่อ).....ผู้ว่าจ้าง

(นายระเด่น สะมะแอ)

รองนายกองค์การบริหารส่วนจังหวัดยะลา รักษาราชการแทน

นายกองค์การบริหารส่วนจังหวัดยะลา

(ลงชื่อ).....ผู้รับจ้าง

(นางขนิษฐา แก้วแจ้ง)

(ลงชื่อ).....พยาน

(นางสาวปิยะธิดา ชูโชติ)

ลงชื่อ.....ผู้เสนอราคา

(นางขนิษฐา แก้วแจ้ง)

(ลงชื่อ).....พยาน

ตำแหน่ง.....

(นางสาวธนพร ช่วยเกิด)

ประทับตรา (ถ้ามี)

ผังแสดงตำแหน่งกิจกรรมที่ 1 1 : 500

กิจกรรมที่ 1

ผังแสดงตำแหน่งกิจกรรมที่ 1

1 : 500

A-02

เอกสารแนบท้ายสัญญาจ้างทำของ เลขที่ ๐๐๓๙๙/๒๕๖๘ ผนวก ๒ มีหน้า ๑ ถึง ๓

ลงวันที่ ๑๔ ส.ค. ๒๕๖๘ ใบเสนอราคา จำนวน ๓ ฉบับ

ผนวก ๒ หน้า ๑

เรียน ประธานคณะกรรมการซื้อหรือจ้างโดยวิธีคัดเลือก

1. ข้าพเจ้า นางขนิษฐา แก้วแจ้ง สำนักงานใหญ่ตั้งอยู่เลขที่ 375/1 หมู่ที่ - ถนน สิโรรส ตำบล สะเตง อำเภอ เมือง จังหวัด ยะลา โทรศัพท์ 089 6597990 โดย นางขนิษฐา แก้วแจ้ง ผู้ลงนามข้างท้ายนี้ได้พิจารณาเงื่อนไขต่าง ๆ ในเอกสารการเสนอราคาโดยวิธีคัดเลือก ตามหนังสือเชิญร่วมเสนอราคา ที่ ยล 51009/1652 ลงวันที่ 27 มิถุนายน 68 โดยตลอดและยอมรับข้อกำหนดและเงื่อนไขนั้นแล้ว รวมทั้งรับรองว่า ข้าพเจ้าเป็นผู้มีคุณสมบัติครบถ้วนตามที่กำหนดและไม่เป็นผู้ทิ้งงานของทางราชการหรือหน่วยการบริหารราชการส่วนท้องถิ่น

2. ข้าพเจ้าขอเสนอที่จะทำงานจ้าง จ้างพัฒนาและปรับปรุงภูมิทัศน์แหล่งท่องเที่ยวบ่อน้ำร้อนเบตง โดยวิธีคัดเลือก ตามข้อกำหนดเงื่อนไข และขอบเขตของงานที่กำหนดในเอกสารการเสนอราคาโดยวิธีคัดเลือก ตามราคาดังที่ได้ระบุไว้ในใบเสนอราคานี้ เป็นเงินทั้งสิ้น 983,805.00 บาท (เก้าแสนแปดหมื่นสามพันแปดร้อยห้าบาท) ซึ่งได้รวมภาษีมูลค่าเพิ่ม จำนวน ..... บาท ตลอดจนภาษีอากรอื่น ๆ และค่าใช้จ่ายทั้งปวงไว้ด้วยแล้ว

3. ข้าพเจ้าจะยืนคำเสนอราคานี้เป็นระยะเวลา 90 วัน ตั้งแต่วันยื่นข้อเสนอ และองค์การบริหารส่วนจังหวัดยะลา อาจรับคำเสนอนี้ ณ เวลาใดก็ได้ก่อนที่จะครบกำหนดระยะเวลาดังกล่าว หรือระยะเวลาที่ได้ยืดออกไปตามเหตุผลอันสมควรที่ องค์การบริหารส่วนจังหวัดยะลา ร้องขอ

4. กำหนดเวลาส่งมอบงาน ข้าพเจ้ารับรองที่จะเริ่มทำงานตามสัญญาทันที หรือทันทีที่ได้รับแจ้งจากองค์การบริหารส่วนจังหวัดยะลาว่าให้เริ่มทำงานตามสัญญาและจะส่งมอบงานตามเอกสารโดยวิธีคัดเลือกโดยครบถ้วนถูกต้อง ภายใน 90 วัน นับถัดจากวันที่ลงนามในสัญญาจ้าง

5. ในกรณีที่ข้าพเจ้าได้รับการพิจารณาให้เป็นผู้ชนะการเสนอราคาโดยวิธีคัดเลือก ข้าพเจ้ารับรองที่จะ

5.1 ทำสัญญาตามแบบสัญญาจ้างแนบท้ายเอกสารการเสนอราคาโดยวิธีคัดเลือกหรือตามที่สำนักงานอัยการสูงสุดได้แก้ไขเพิ่มเติมแล้ว กับ องค์การบริหารส่วนจังหวัดยะลา ภายใน 7 วัน นับถัดจากวันที่ได้รับหนังสือแจ้งให้ไปทำสัญญา หรือวันที่องค์การบริหารส่วนจังหวัดยะลากำหนดไว้ในหนังสือแจ้งให้ไปทำสัญญา

5.2 มอบหลักประกันการปฏิบัติตามสัญญา ตามที่ระบุไว้ในข้อ 6 ของเอกสารการเสนอราคาโดยวิธีคัดเลือก ให้แก่ องค์การบริหารส่วนจังหวัดยะลา ขณะที่ได้ลงนามในสัญญาเป็นจำนวนร้อยละ 5 ของราคาตามสัญญาที่ได้ระบุไว้ในใบเสนอราคานี้ เพื่อเป็นหลักประกันการปฏิบัติตามสัญญาโดยถูกต้องและครบถ้วน

หากข้าพเจ้าไม่ปฏิบัติให้ครบถ้วนตามที่ระบุในข้อ 5.1 และ/หรือข้อ 5.2 ดังกล่าวข้างต้น ข้าพเจ้ายอมชดใช้ค่าเสียหายใด ๆ ที่อาจมีแก่ องค์การบริหารส่วนจังหวัดยะลา และองค์การบริหารส่วนจังหวัดยะลา มีสิทธิจะให้ผู้ยื่นข้อเสนอรายอื่นเป็นผู้ชนะการเสนอราคาโดยวิธีคัดเลือกได้ หรือ องค์การบริหารส่วนจังหวัดยะลา อาจดำเนินการเรียกให้เสนอราคาใหม่ก็ได้

(ลงชื่อ) ..... ผู้ว่าจ้าง
(นายรัตน์ ส่วนรัมภ์)
รองนายกองค์การบริหารส่วนจังหวัดยะลา รักษาราชการแทน
นายกองค์การบริหารส่วนจังหวัดยะลา

(ลงชื่อ) ..... ผู้รับจ้าง
(นางขนิษฐา แก้วแจ้ง)

(ลงชื่อ) ..... พยาน
(นางสาวปิยะธิดา ชูโชติ)

(ลงชื่อ) ..... พยาน
(นางสาวธนพร ปานเกิด)

/6. ข้าพเจ้า ...

เอกสารแนบท้ายสัญญาจ้างทำของ เลขที่ ๐๐๓๙๙/๒๕๖๘ ผนวก ๒ หน้า ๒

ลงวันที่ ๑๔ ส.ค. ๒๕๖๘

6. ข้าพเจ้ายอมรับว่า องค์การบริหารส่วนจังหวัดยะลา ไม่มีความผูกพันที่จะรับคำเสนอนี้ หรือใบเสนอราคาใด ๆ รวมทั้งไม่ต้องรับผิดชอบในค่าใช้จ่ายใด ๆ อันอาจเกิดขึ้นในการที่ข้าพเจ้าได้เข้ายื่นข้อเสนอครั้งนี้

7. ข้าพเจ้าได้ตรวจทานตัวเลขและตรวจสอบเอกสารต่าง ๆ ที่ได้ยื่นพร้อมใบเสนอราคานี้โดยละเอียดแล้ว และเข้าใจดีว่า องค์การบริหารส่วนจังหวัดยะลา ไม่ต้องรับผิดชอบใด ๆ ในความผิดพลาดหรือตกหล่น

8. ใบเสนอราคานี้ ได้ยื่นเสนอโดยบริสุทธิ์ยุติธรรม และปราศจากกลฉ้อฉล หรือการสมรู้ร่วมคิดกันโดยไม่ชอบด้วยกฎหมายกับบุคคลใดบุคคลหนึ่ง หรือหลายบุคคล หรือกับห้างหุ้นส่วน บริษัทใด ๆ ที่ได้ยื่นข้อเสนอในคราวเดียวกัน

เสนอมา ณ วันที่ 8 เดือน กรกฎาคม พ.ศ. 2568

ลงชื่อ.....

(นางขนิษฐา แก้วแจ้ง)

ตำแหน่ง เจ้าของร้านดอกรักสวน

ประทับตรา (ถ้ามี)

(ลงชื่อ).....ผู้ว่าจ้าง

(นายระเด่น สะมะแอ)

รองนายกองค์การบริหารส่วนจังหวัดยะลา รักษาราชการแทน

นายกองค์การบริหารส่วนจังหวัดยะลา

(ลงชื่อ).....ผู้รับจ้าง

(นางขนิษฐา แก้วแจ้ง)

(ลงชื่อ).....พยาน

(นางสาวปิยะธิดา ชูโชติ)

(ลงชื่อ).....พยาน

(นางสาวธนพร ปานเกิด)

.....ประธานกรรมการ

.....กรรมการ

.....กรรมการ

เอกสารแนบท้ายสัญญาจ้างทำของ เลขที่ [illegible] ผนวก ๒ หน้า ๓

ลงวันที่ ๑๔ ส.ค. ๖๘

บันทึกการต่อรองราคา

ในการเสนอราคาสำหรับการจัดจ้างพัฒนาและปรับปรุงภูมิทัศน์แหล่งท่องเที่ยวบ่อน้ำร้อนเบตง
ตามหนังสือเชิญร่วมเสนอราคาและรายละเอียดการยื่นข้อเสนอโดยวิธีคัดเลือกฯ ลงวันที่ ๒๗ มิถุนายน ๒๕๖๘

เขียนที่ องค์การบริหารส่วนจังหวัดยะลา

วันที่ ๘ เดือน กรกฎาคม พ.ศ. ๒๕๖๘

ตามหนังสือองค์การบริหารส่วนจังหวัดยะลา ที่ ยล ๕๑๐๐๙/๑๖๕๑-๑๖๕๔ ลงวันที่ ๒๗ มิถุนายน ๒๕๖๘ คณะกรรมการซื้อหรือจ้างโดยวิธีคัดเลือก ได้เชิญผู้ประกอบการเข้าร่วมเสนอราคา โครงการพัฒนาและปรับปรุงภูมิทัศน์แหล่งท่องเที่ยวบ่อน้ำร้อนเบตง วงเงินงบประมาณ ๑,๐๐๐,๐๐๐.- บาท ราคากลาง ๙๘๓,๘๐๕.- บาท จำนวน ๔ ราย โดยกำหนดยื่นข้อเสนอ ในวันที่ ๘ กรกฎาคม ๒๕๖๘ เวลา ๐๙.๐๐ – ๑๒.๐๐ น. เป็นต้นไป ณ กองพัสดุและทรัพย์สิน องค์การบริหารส่วนจังหวัดยะลา เกณฑ์การพิจารณาผลการยื่นข้อเสนอครั้งนี้ จะพิจารณาตัดสินโดยใช้หลักเกณฑ์ราคา ซึ่งในวันและเวลาดังกล่าวมีผู้ยื่นข้อเสนอจำนวน ๓ ราย

คณะกรรมการซื้อหรือจ้างโดยวิธีคัดเลือก ได้พิจารณาคัดเลือกข้อเสนอของผู้ยื่นเสนอทุกราย ตามเงื่อนไขที่กำหนดไว้ในหนังสือเชิญชวน ปรากฏว่า มีผู้ผ่านการพิจารณา ๒ ราย และไม่ผ่านการพิจารณา ๑ ราย เนื่องจากไม่ยื่นเอกสารหลักฐานเกี่ยวกับมูลค่าสุทธิของกิจการ คณะกรรมการจึงพิจารณาราคาของผู้ผ่านการพิจารณา ๒ ราย

จากผลการพิจารณาดังกล่าว ปรากฏว่า ร้านคนรักสวน เป็นผู้เสนอราคาต่ำสุดในวงเงิน ๙๘๓,๘๐๕.- บาท ซึ่งเป็นราคาเท่ากับราคากลางของทางราชการและต่ำกว่าวงเงินงบประมาณที่ตั้งไว้

ในการนี้ คณะกรรมการซื้อหรือจ้างโดยวิธีคัดเลือก พิจารณาแล้วเพื่อประโยชน์ของทางราชการ จึงได้ต่อรองราคาให้ลดวงเงินลงอีก ซึ่งร้าน คนรักสวน ยินดีลดวงเงินที่เสนอลงอีก จำนวน ๓,๘๐๕.- บาท (สามพันแปดร้อยห้าบาทถ้วน) คงเหลือวงเงินรวมทั้งสิ้น ๙๘๐,๐๐๐.- บาท (เก้าแสนแปดหมื่นบาทถ้วน) และยินดีปฏิบัติตามเงื่อนไขที่องค์การบริหารส่วนจังหวัดยะลากำหนดทุกประการ โดยยืนราคาไม่น้อยกว่า ๙๐ วัน ตั้งแต่วันยื่นข้อเสนอ และกำหนดส่งมอบพัสดุให้แล้วเสร็จภายใน ๙๐ วัน นับถัดจากวันลงนามในสัญญาจ้าง

จึงลงลายมือชื่อไว้เป็นหลักฐาน

(ลงชื่อ)..ผู้ว่าจ้าง

(นายร[illegible] สะมะแอ)

รองนายกองค์การบริหารส่วนจังหวัดยะลา ปฏิบัติราชการแทน

นายกองค์การบริหารส่วนจังหวัดยะลา

(ลงชื่อ)..ผู้เสนอราคา

(นางขนิษฐา แก้วแจ้ง)

(ลงชื่อ)..ประธานกรรมการ

(นางณิชาพร โอภาโส)

(ลงชื่อ)..ผู้รับจ้าง

(นางขนิษฐา แก้วแจ้ง)

(ลงชื่อ)..กรรมการ

(นางสาวอภิศรี จุลภักดี)

(ลงชื่อ)..พยาน

(นางสาวปิยะธิดา ชูโชติ)

(ลงชื่อ)..กรรมการ

(นางสาวทิพมาพร หนิมุสา)

(ลงชื่อ)..พยาน

(นางสาวธนพร ปานเกิด)

เอกสารแนบท้ายสัญญาจ้างทำของ เลขที่ ๑๐๓๙๙/๒๕๖๘
ลงวันที่ ๑๔ มี.ค. ๒๕๖๘

ผนวก ๓ มีหน้า ๑ ถึง ๒๙
จำนวน ๒๙ ฉบับ
ผนวก ๓ หน้า ๑

คนรักสวน

แบบการปรับปรุงภูมิทัศน์ บ่อน้ำพุร้อน อ.เบตง จ.ยะลา ออกแบบโดย ร้านคนรักสวน

(ลงชื่อ).....ผู้ว่าจ้าง
(นายระเด่น สะมะแอ)
รองนายกองค์การบริหารส่วนจังหวัดยะลา รักษาราชการแทน
นายกองค์การบริหารส่วนจังหวัดยะลา

(ลงชื่อ).....ผู้รับจ้าง
(นางขนิษฐา แก้วแจ้ง)

(ลงชื่อ).....พยาน
(นางสาวปิยะธิดา ชูโชติ)

(ลงชื่อ).....พยาน
(นางสาวธนพร ปานเกิด)

เอกสารแนบท้ายสัญญาจ้างทำของ เลขที่ ๐๐๑๑๙๙/๒๕๖๘ ผนวก ๓ หน้า ๒

ลงวันที่ ๑๔ มี.ค. ๒๕๖๘

1.1 หน้าป้าย Betong Hot Spring (ทางเข้าที่ 1)

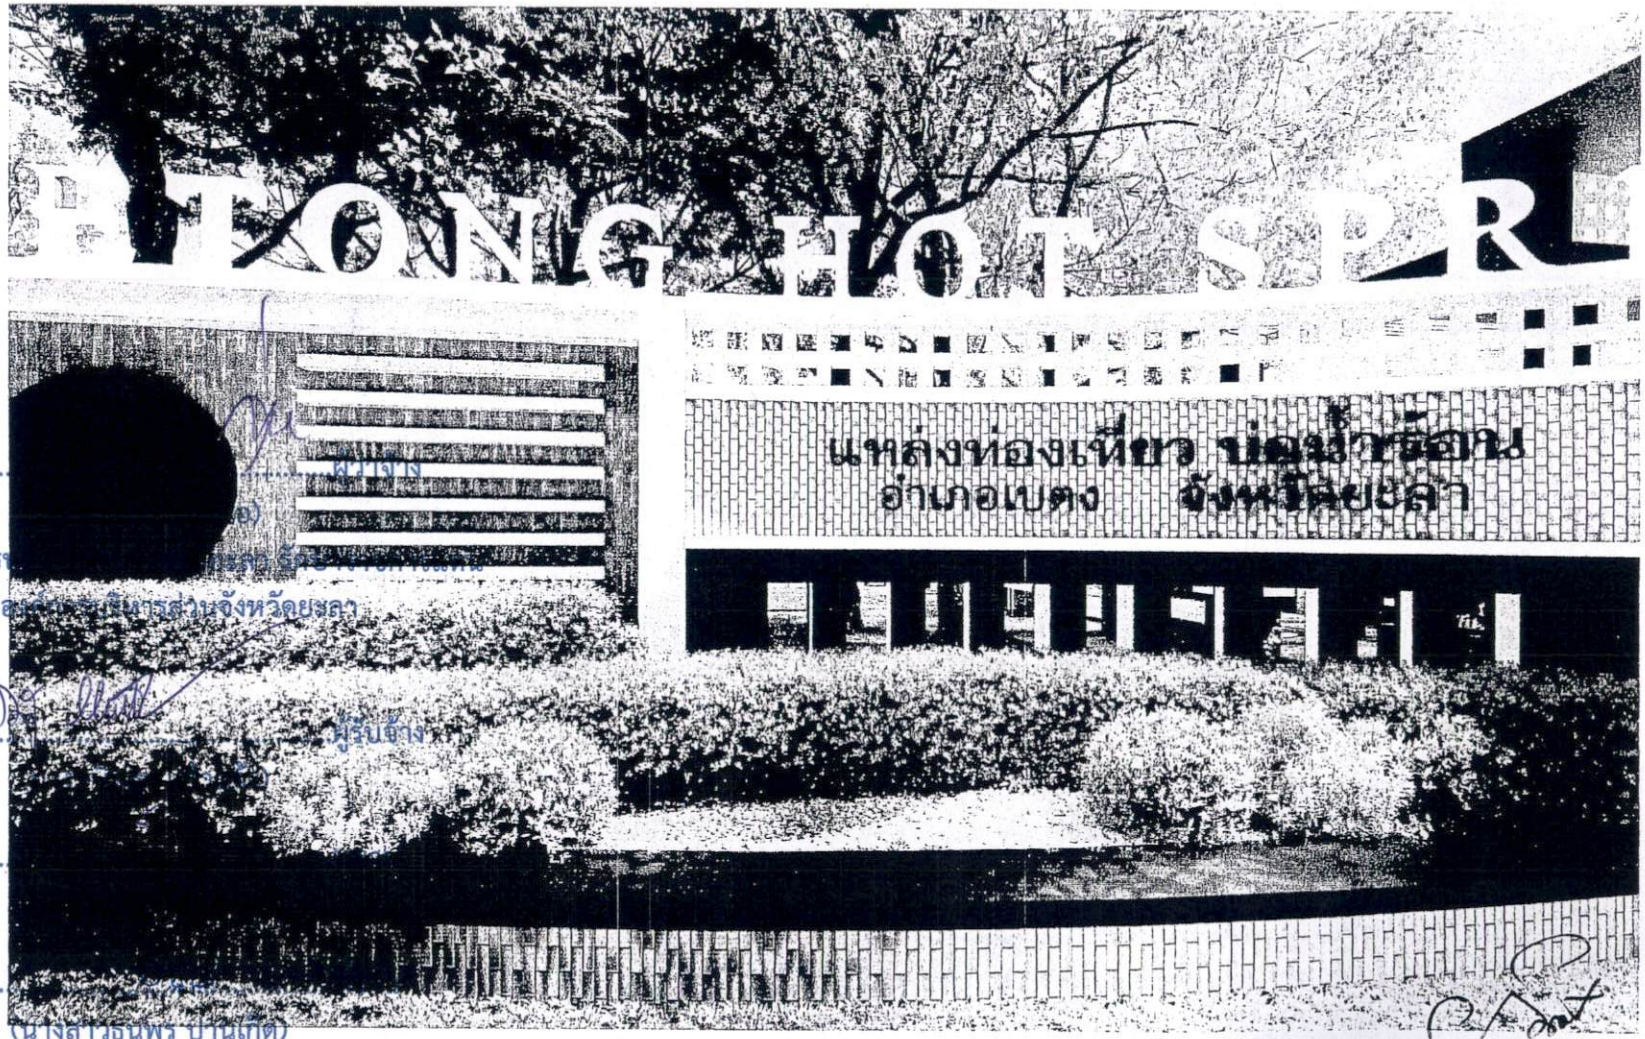

(ลงชื่อ).....

รองนายกองค์การ

นายก

(ลงชื่อ)..... ผู้รับจ้าง

(ลงชื่อ).....

(ลงชื่อ).....
(นางสาวธนพร บานเกิด)

.....ประธานกรรมการ

.....กรรมการ

.....กรรมการ

เอกสารแนบท้ายสัญญาจ้างทำของ เลขที่ ๗๐๑๑๑๙/๒๕๖๘ ผนวก ๓ หน้า ๓

ลงวันที่ ๑ ๔ ส.ค. ๒๕๖๘

1.1 หน้าป้าย Betong Hot Spring (ทางเข้าที่ 1)

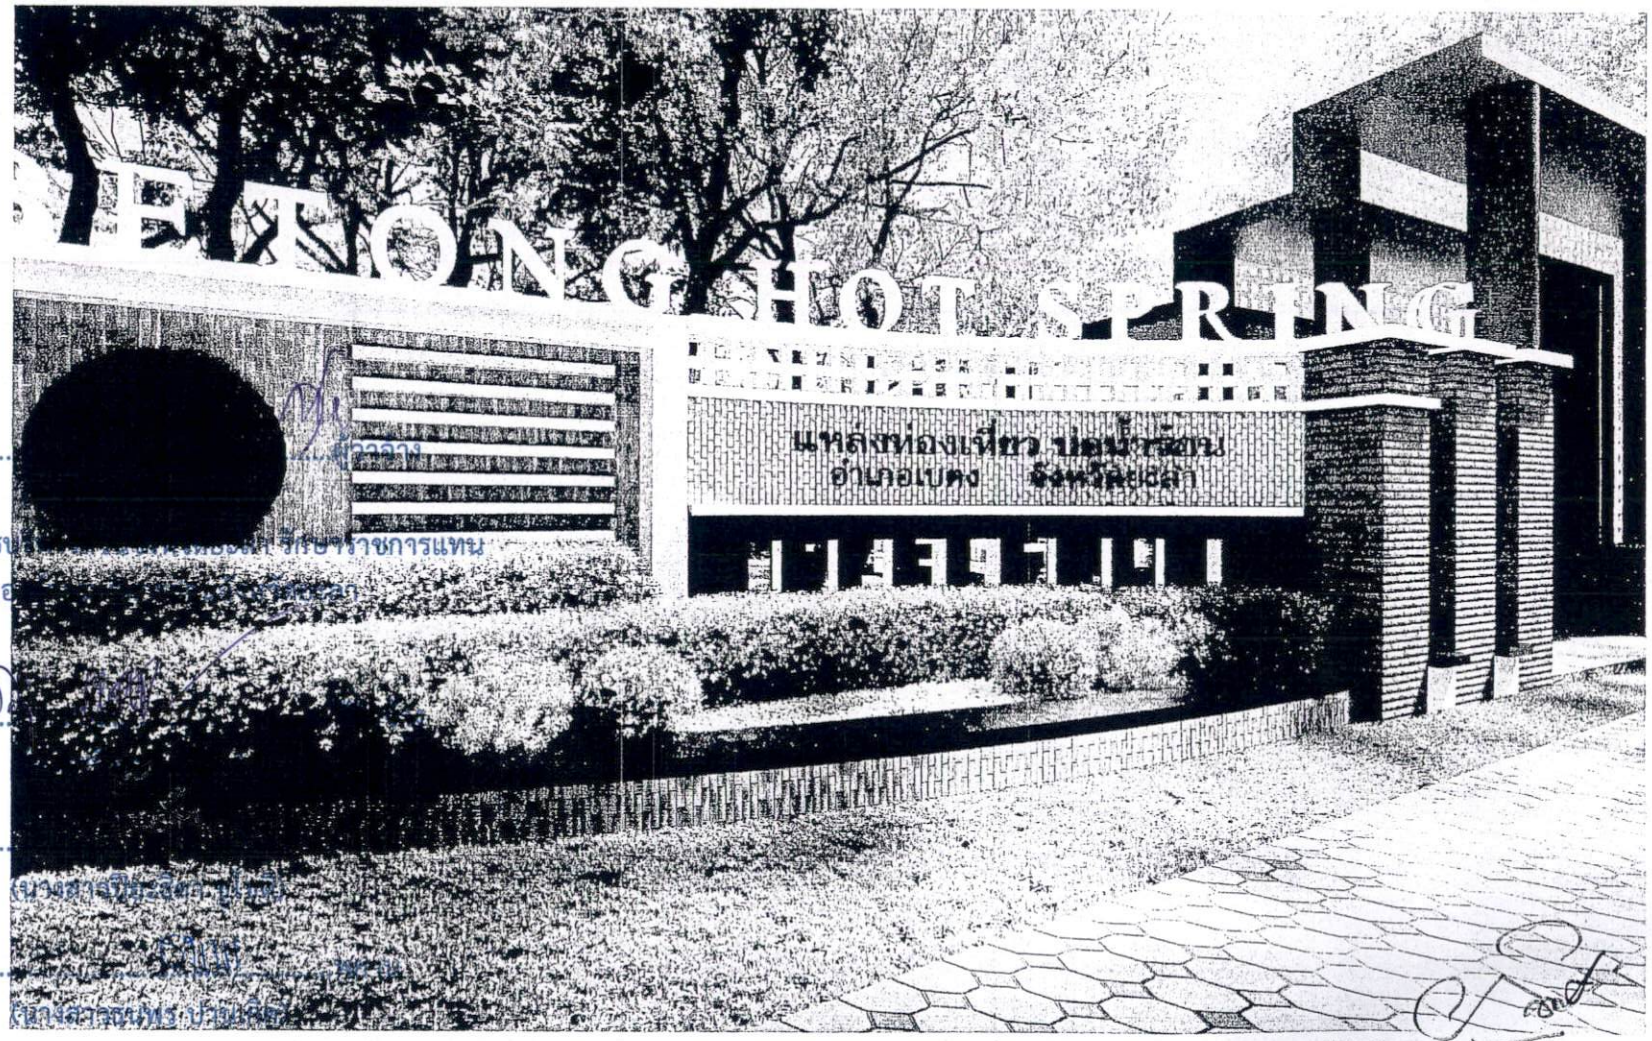

(ลงชื่อ).....

รองนายกองค์การบ

นายก

(ลงชื่อ).....

(ลงชื่อ).....

(ลงชื่อ).....

.....ประธานกรรมการ

.....กรรมการ

.....กรรมการ

1.2 ทางเข้าที่ 1 ฝั่งซ้าย-ขวา

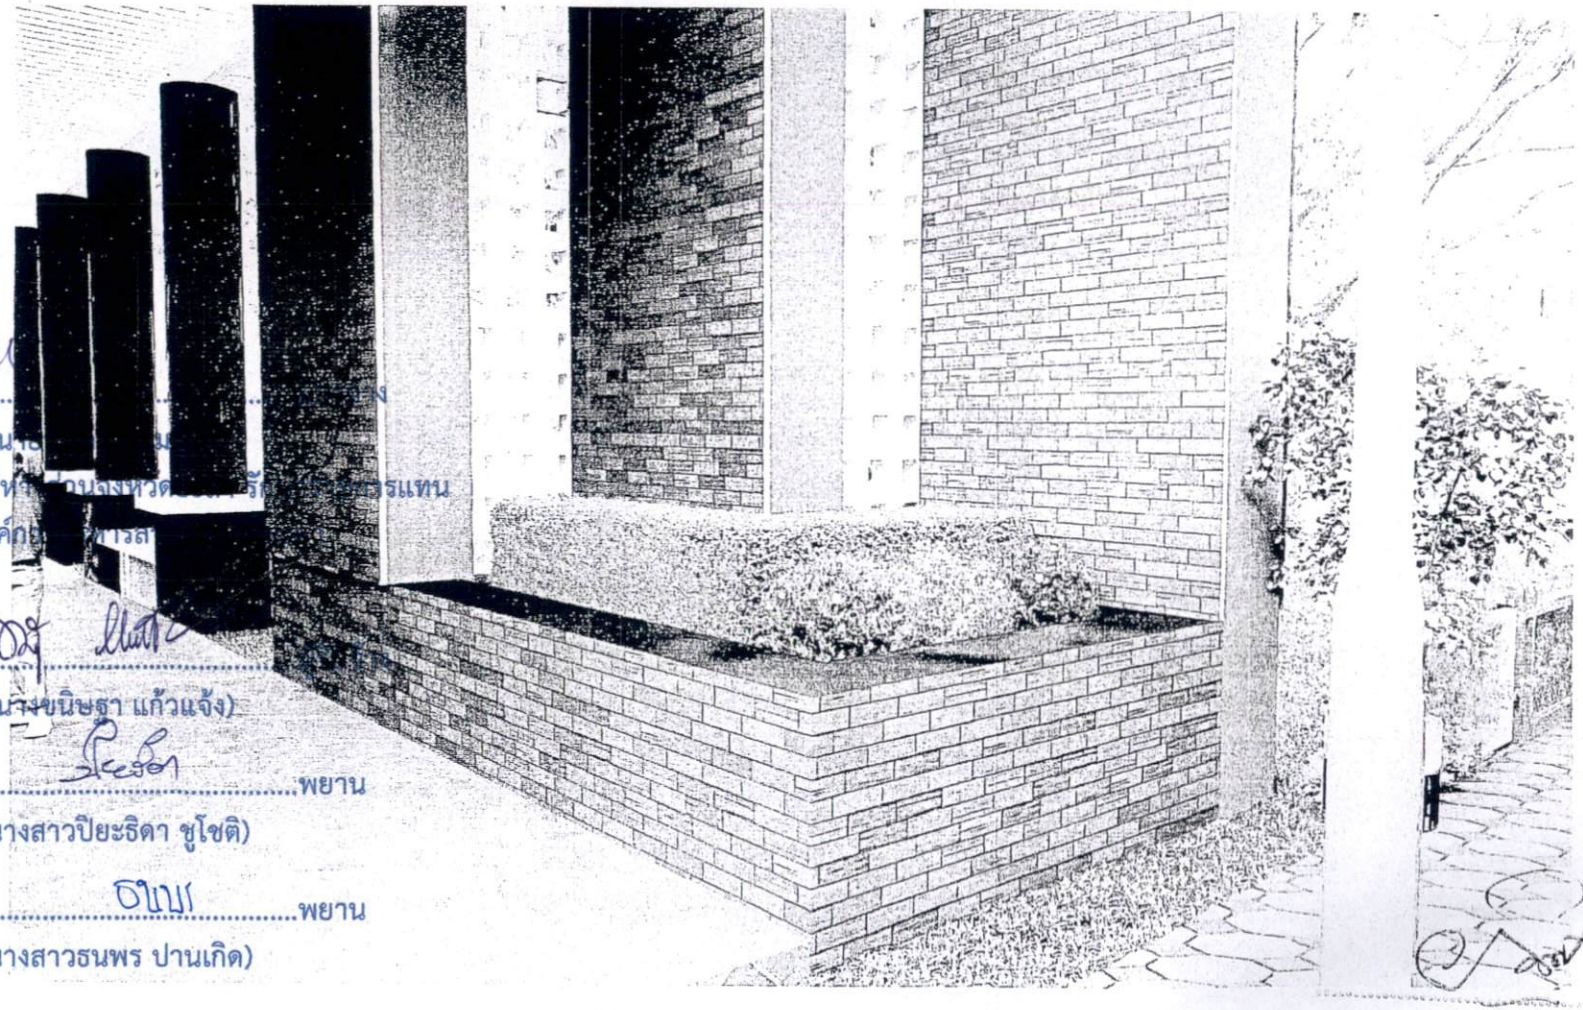

(ลงชื่อ).....

(นา[illegible])

รองนายกองค์การบริห[illegible]รแทน

นายกองค์กา[illegible]

(ลงชื่อ).....

(นางขนิษฐา แก้วแจ้ง)

(ลงชื่อ).....พยาน

(นางสาวปิยะธิดา ชูโชติ)

(ลงชื่อ).....พยาน

(นางสาวธนพร ปานเกิด)

.....ประธานกรรมการ

.....กรรมการ

.....กรรมการ

เอกสารแนบท้ายสัญญาจ้างทำของ เลขที่ ๐๐๓๙๙/๒๕๖๘ ผนวก ๓ หน้า ๕

ลงวันที่ ๑๔ ส.ค. ๒๕๖๘

1.2 ทางเข้าที่ 1 ฝั่งซ้าย-ขวา

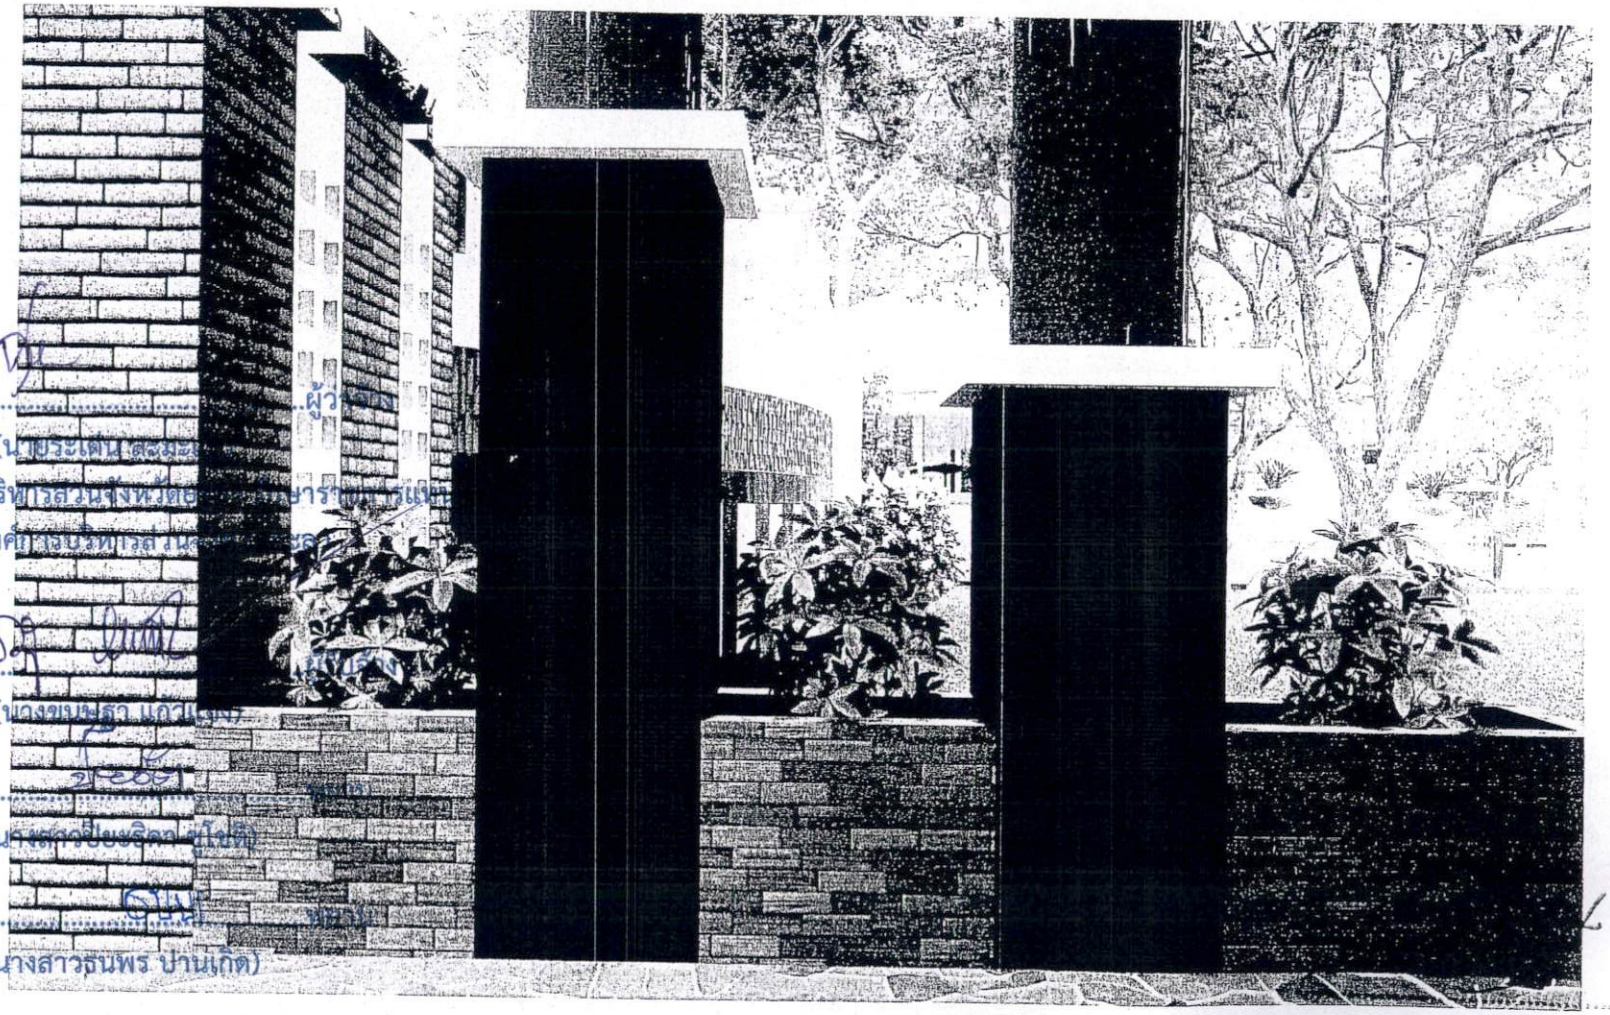

(ลงชื่อ).....ผู้ว่าจ้าง

(นายระเด่น ตะมะ...)

รองนายกองค์การบริหารส่วนจังหวัด...

นายกองค์การบริหารส่วน...

(ลงชื่อ).....

(นางขนิษฐา แก้ว...)

(ลงชื่อ).....

(นางสาวปิยะธิดา ...)

(ลงชื่อ).....

(นางสาวธนพร บ่านเกิด)

.....ประธานกรรมการ

.....กรรมการ

.....กรรมการ

เอกสารแนบท้ายสัญญาจ้างทำของ เลขที่ ๐๐๓๙๙/๒๕๖๘ ผนวก ๓ หน้า ๖

ลงวันที่ ๑๔ ส.ค. ๒๕๖๘

1.3 หลังป้าย **Betong Hot Spring** (ทางเข้าที่ 1)

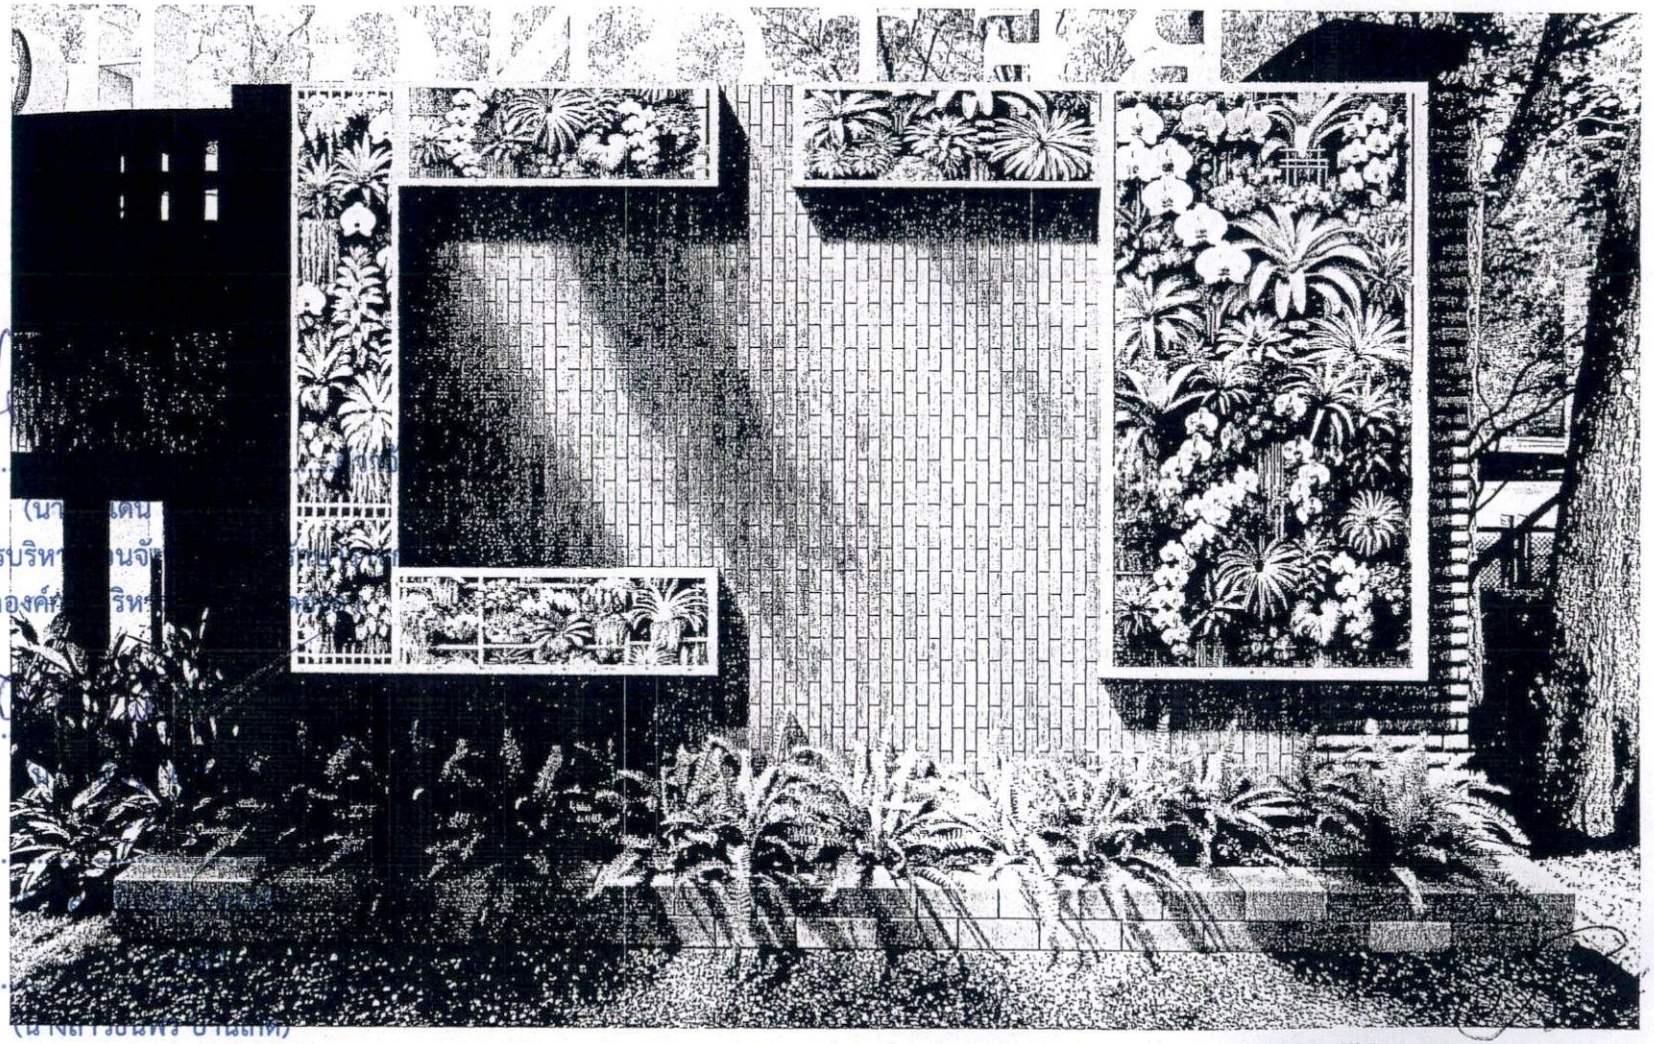

(ลงชื่อ).....

(นา... เดิน

รองนายกองค์การบริหา... นจั...

นายกองค์ก... ริหา...

(ลงชื่อ).....

(ลงชื่อ).....

(ลงชื่อ).....

(นางสาวอนพร บ้านสกด)

.....ประธานกรรมการ

.....กรรมการ

.....กรรมการ

เอกสารแนบท้ายสัญญาจ้างทำของ เลขที่ ๐๐๑๙๙๗/๒๕๖๘ ผนวก ๓ หน้า ๓

ลงวันที่ ๑๔ ส.ค. ๒๕๖๘

1.3หลังป้าย **Betong Hot Spring** (ทางเข้าที่ 1)

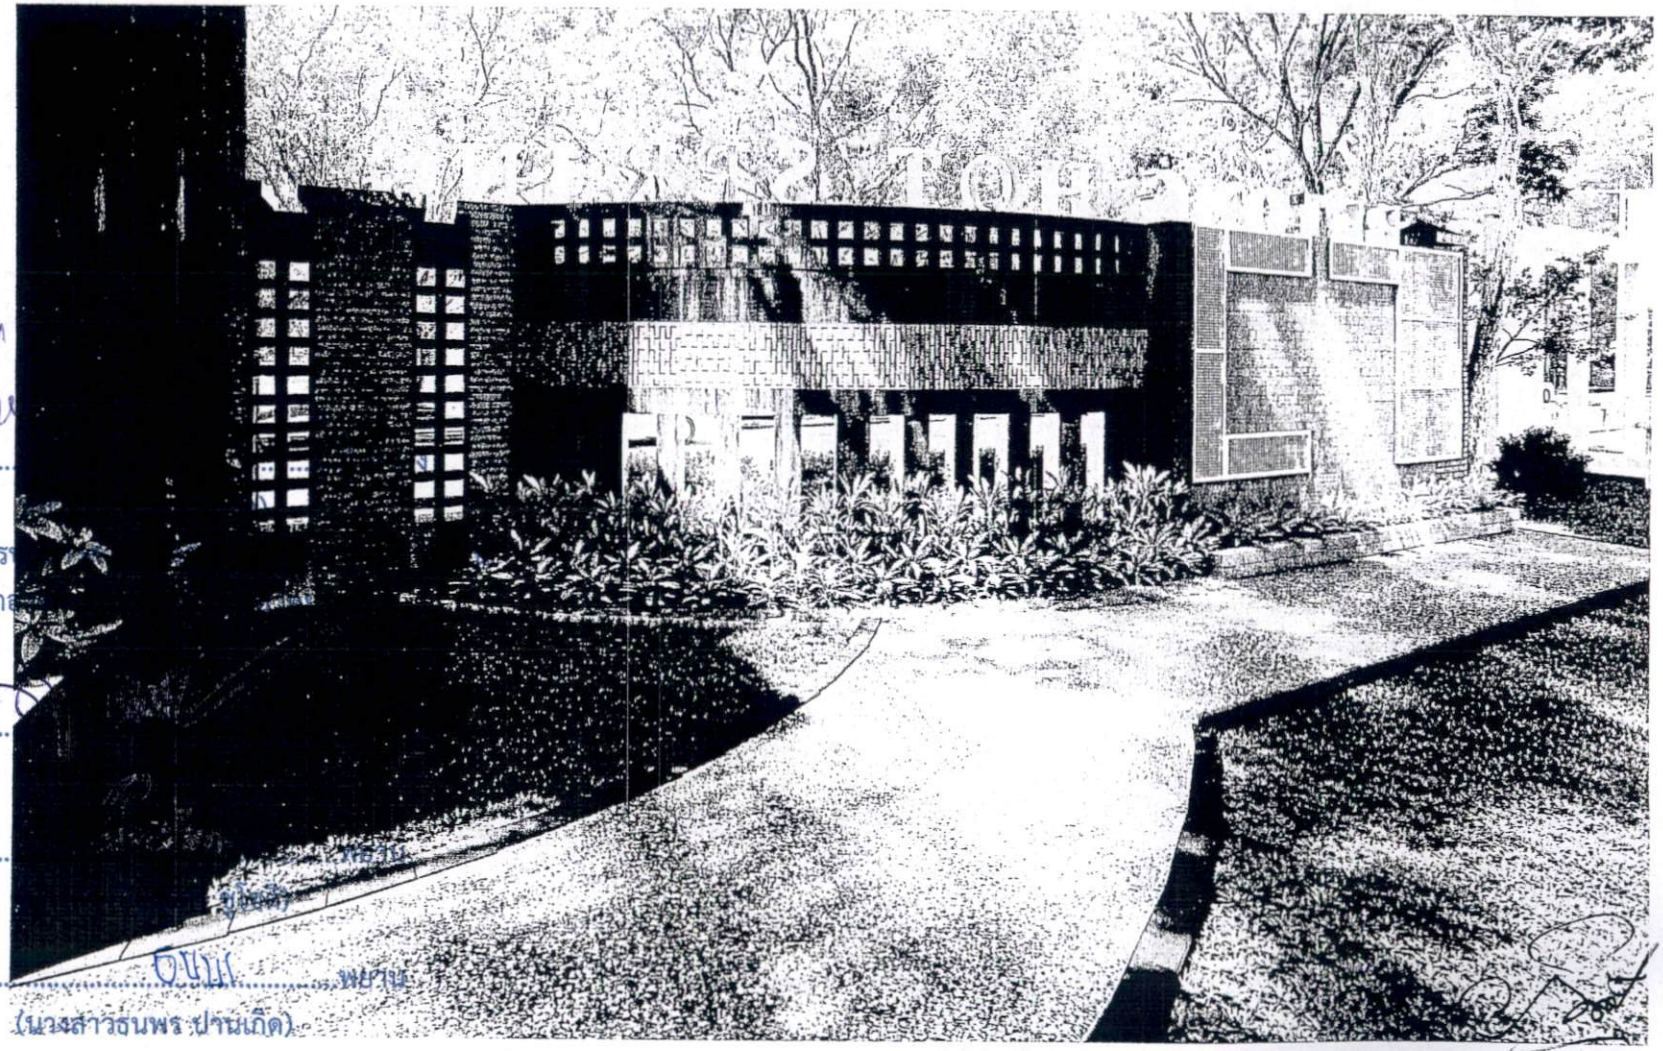

(ลงชื่อ).....

รองนายกองค์การ

นายก

(ลงชื่อ).....

(ลงชื่อ).....

(ลงชื่อ).....

(นางสาวธนพร ปานเกิด)

.....ประธานกรรมการ

.....กรรมการ

.....กรรมการ

เอกสารแนบท้ายสัญญาจ้างทำของ เลขที่ ๐๐๑๑๙๙/๒๕๖๘ ผนวก ๓ หน้า ๘

ลงวันที่ ๑ ๔ ส.ค. ๒๕๖๘

1.4 บริเวณรอบต้นไม้จำนวน 2 ต้น

(ลงชื่อ).....ผู้ว่าจ้าง

(นายระเด่น [illegible])

รองนายกองค์การ[illegible]

นายก[illegible]

(ลงชื่อ).....

(ลงชื่อ).....

(ลงชื่อ).....

.....ประธานกรรมการ

.....กรรมการ

.....กรรมการ

เอกสารแนบท้ายสัญญาจ้างทำของ เลขที่ ๐๐๓๙๙/๒๕๖๘ ผนวก ๓ หน้า ๙

ลงวันที่ ๑๔ ส.ค. ๒๕๖๘

1.5 บริเวณริมรั้วฝั่งขวาทางเข้าที่ 1

(ลงชื่อ)..... ผู้ว่าจ้าง

รองนายกองค์กา

นายก

(ลงชื่อ)..... ผู้รับจ้าง

(ลงชื่อ)..... พยาน

(ลงชื่อ)..... อุปัฏ พยาน

(นางสาวรวงพร อนุมัติ)

.....ประธานกรรมการ

.....กรรมการ

.....กรรมการ

เอกสารแนบท้ายสัญญาจ้างทำของ เลขที่ ๐๐๑๑๙๙/๒๕๖๘ ผนวก ๓ หน้า ๑๐

ลงวันที่ ๑๔ ส.ค. ๒๕๖๘

1.6 ปรับปรุงพื้นที่บริเวณใต้ต้นหูกระจง(ทางเข้าที่2)

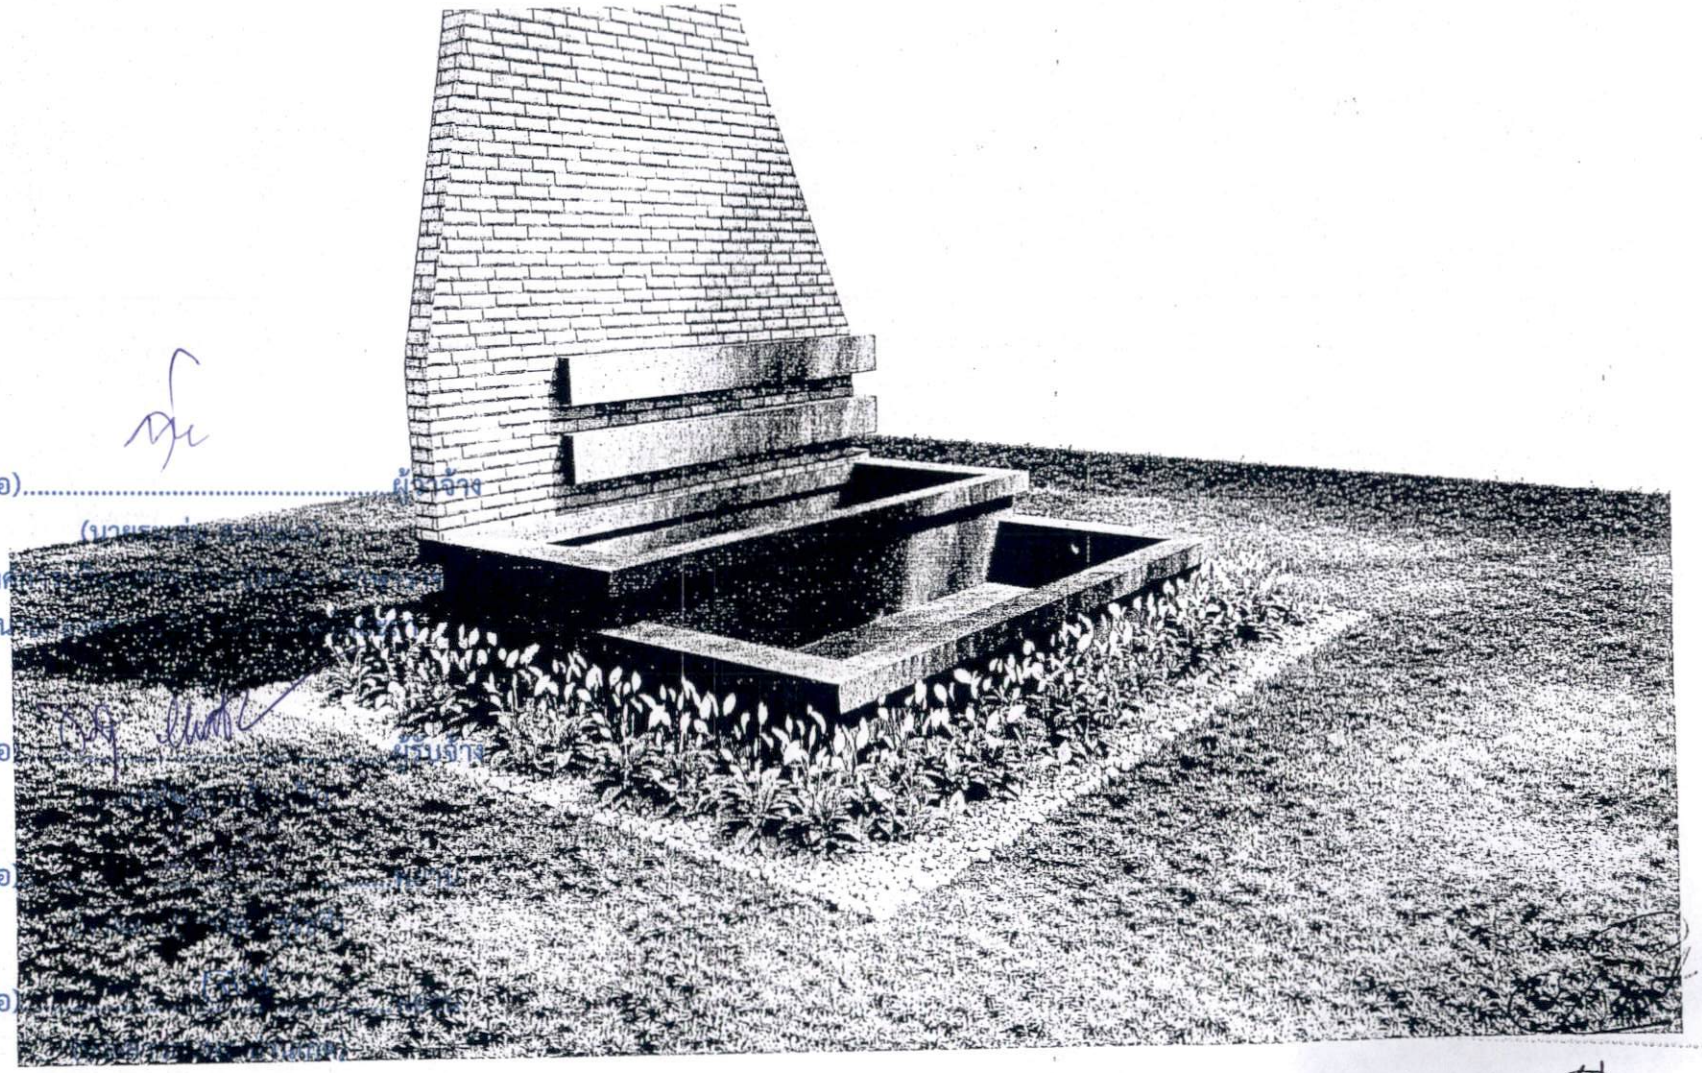

(ลงชื่อ)..... ผู้รับจ้าง

(ลงชื่อ) ผู้รับจ้าง

(ลงชื่อ)

(ลงชื่อ)

.....ประธานกรรมการ

.....กรรมการ

.....กรรมการ

เอกสารแนบท้ายสัญญาจ้างทำของ เลขที่ ๑๐๓๙๙/๒๕๖๘ ผนวก ๓ หน้า ๑๑

ลงวันที่ ๑๔ ส.ค. ๒๕๖๘

1.6 ปรับปรุงพื้นที่บริเวณใต้ต้นหูกระจง(ทางเข้าที่2)

(ลงชื่อ).....ผู้ว่าจ้าง

(นายระเด่น สะมะแอ)

รองนายกองค์การบริหารส่วนจังหวัดยะลา รักษาราชการแทน

นายกองค์การบริหารส่วนจังหวัดยะลา

(ลงชื่อ).....

(นางขนิษฐา แก้ว

(ลงชื่อ).....

(นา

(ลงชื่อ).....

ประธานกรรมการ

กรรมการ

กรรมการ

เอกสารแนบท้ายสัญญาจ้างทำของ เลขที่ ๐๐๓๙๙/๒๕๖๘ ผนวก ๓ หน้า ๖๒

ลงวันที่ ๑๔ ส.ค. ๒๕๖๘

1.7 หน้าป้ายใหญ่ Betong Hot Spring

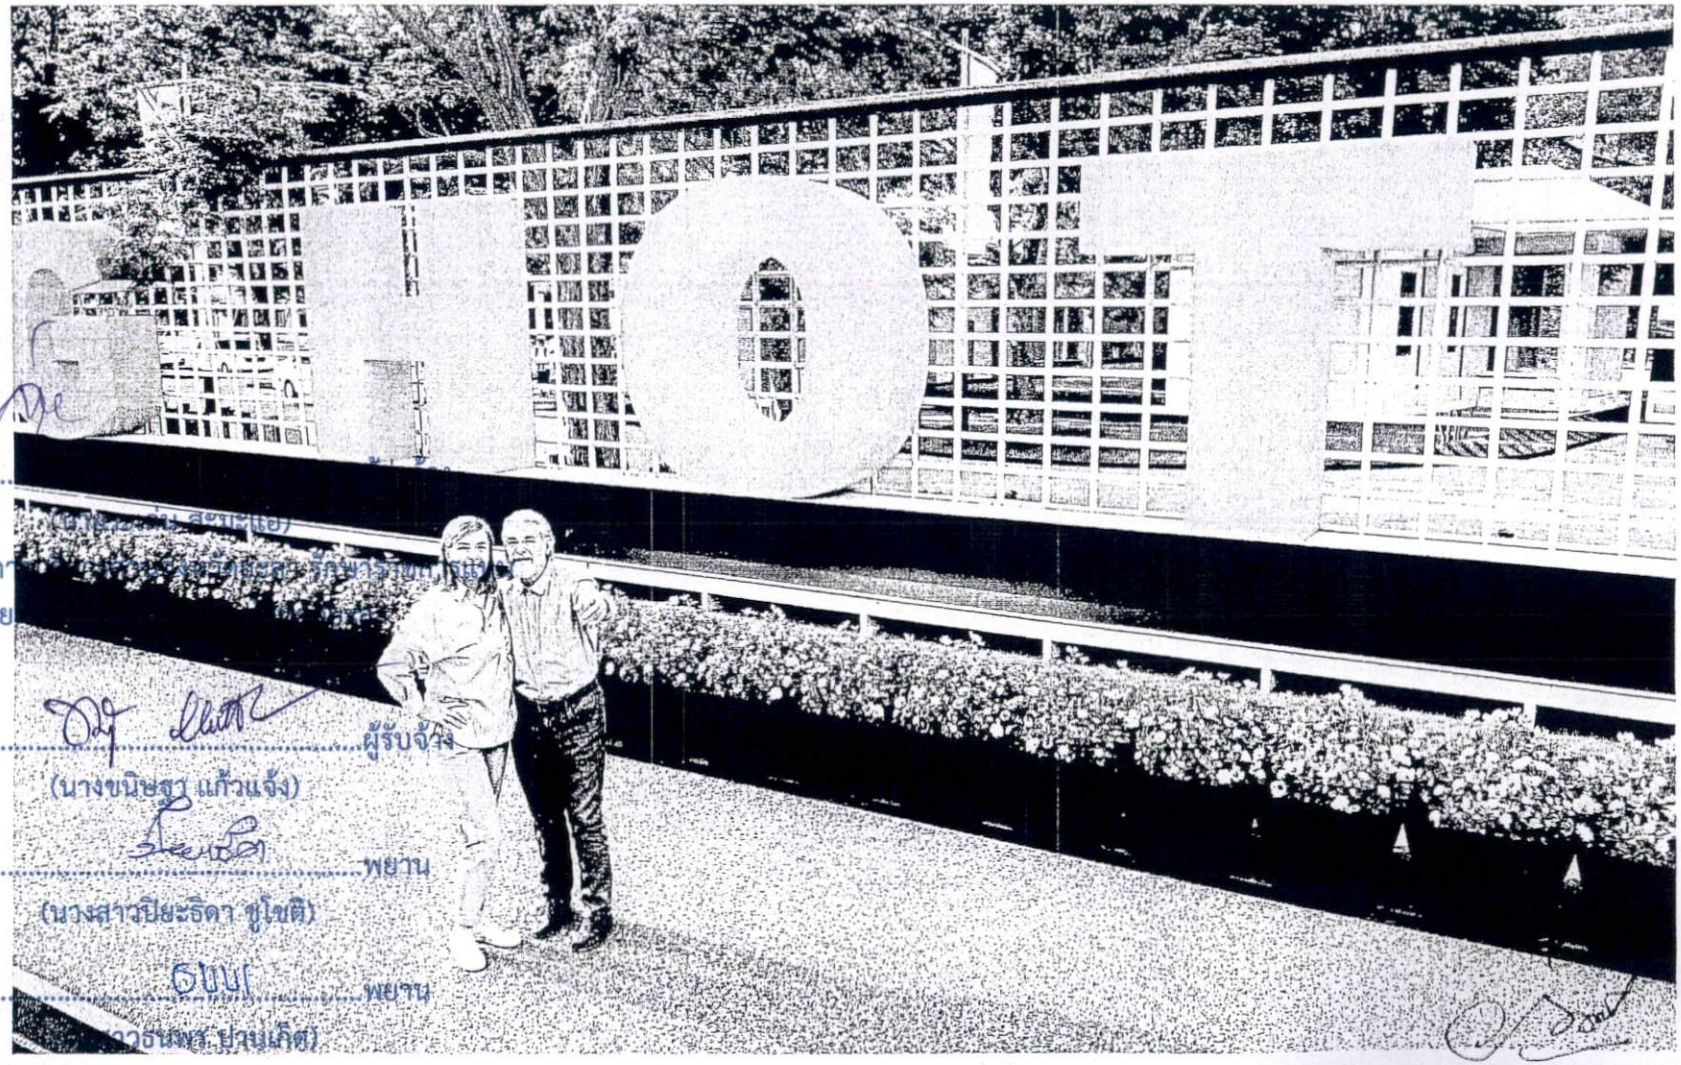

(ลงชื่อ)..... ผู้รับจ้าง

(นางขนิษฐา แก้วแจ้ง)

(ลงชื่อ)..... พยาน

(นางสาวปิยะธิดา ชูโชติ)

(ลงชื่อ)..... พยาน

(นางสาวธนพร ปานเกิด)

.....ประธานกรรมการ

.....กรรมการ

.....กรรมการ

เอกสารแนบท้ายสัญญาจ้างทำของ เลขที่ ๐๐๓๙๙/๒๕๖๘ ผนวก ๓ หน้า ๑๓

ลงวันที่ ๑๔ ส.ค. ๒๕๖๘

1.7 หน้าป้ายใหญ่ Betong Hot Spring

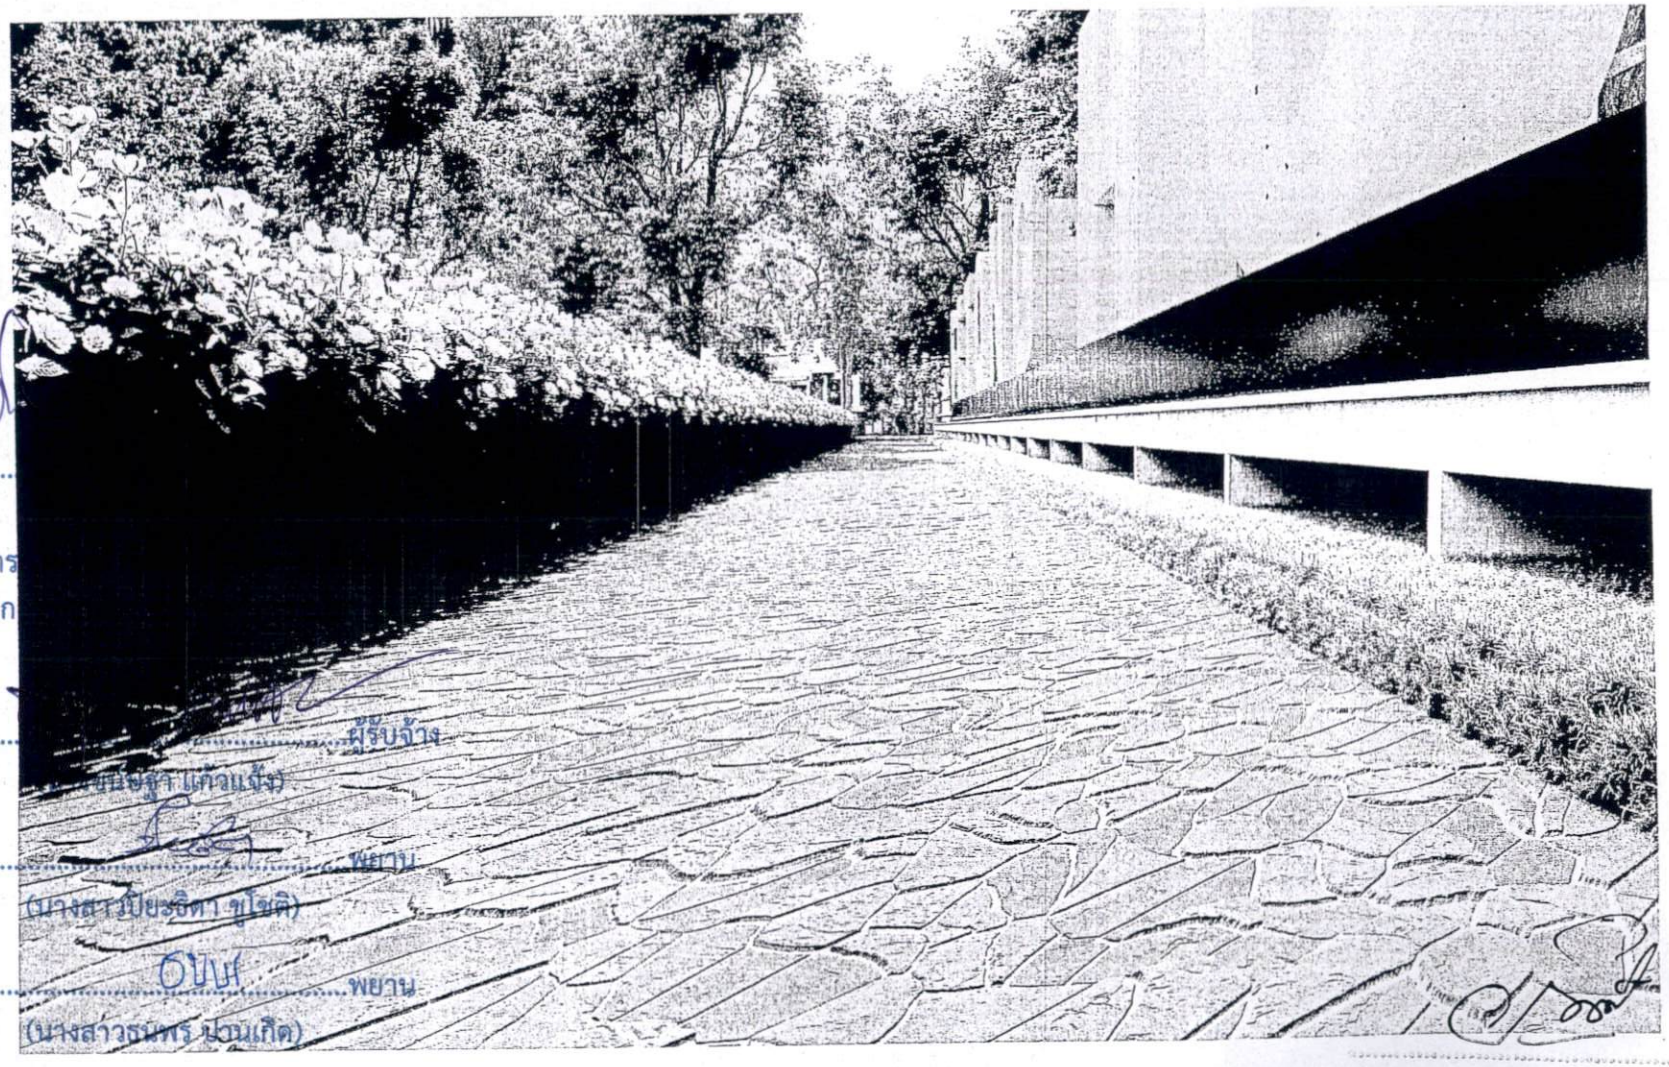

(ลงชื่อ).....

รองนายกองค์การ

นายก

(ลงชื่อ).....ผู้รับจ้าง

(นายนัฐา แก้วแจ้ง)

(ลงชื่อ).....พยาน

(นางสาวปิยะธิดา ขุโชติ)

(ลงชื่อ).....พยาน

(นางสาวธนพร ปานเกิด)

.....ประธานกรรมการ

.....กรรมการ

.....กรรมการ

เอกสารแนบท้ายสัญญาจ้างทำของ เลขที่ ๐๐๓๙๙/๒๕๖๘ ผนวก ๓ หน้า ๑๔

ลงวันที่ ๑๔ ส.ค. ๒๕๖๘

1.8 บริเวณสนามหญ้าตรงข้ามรีสอร์ท

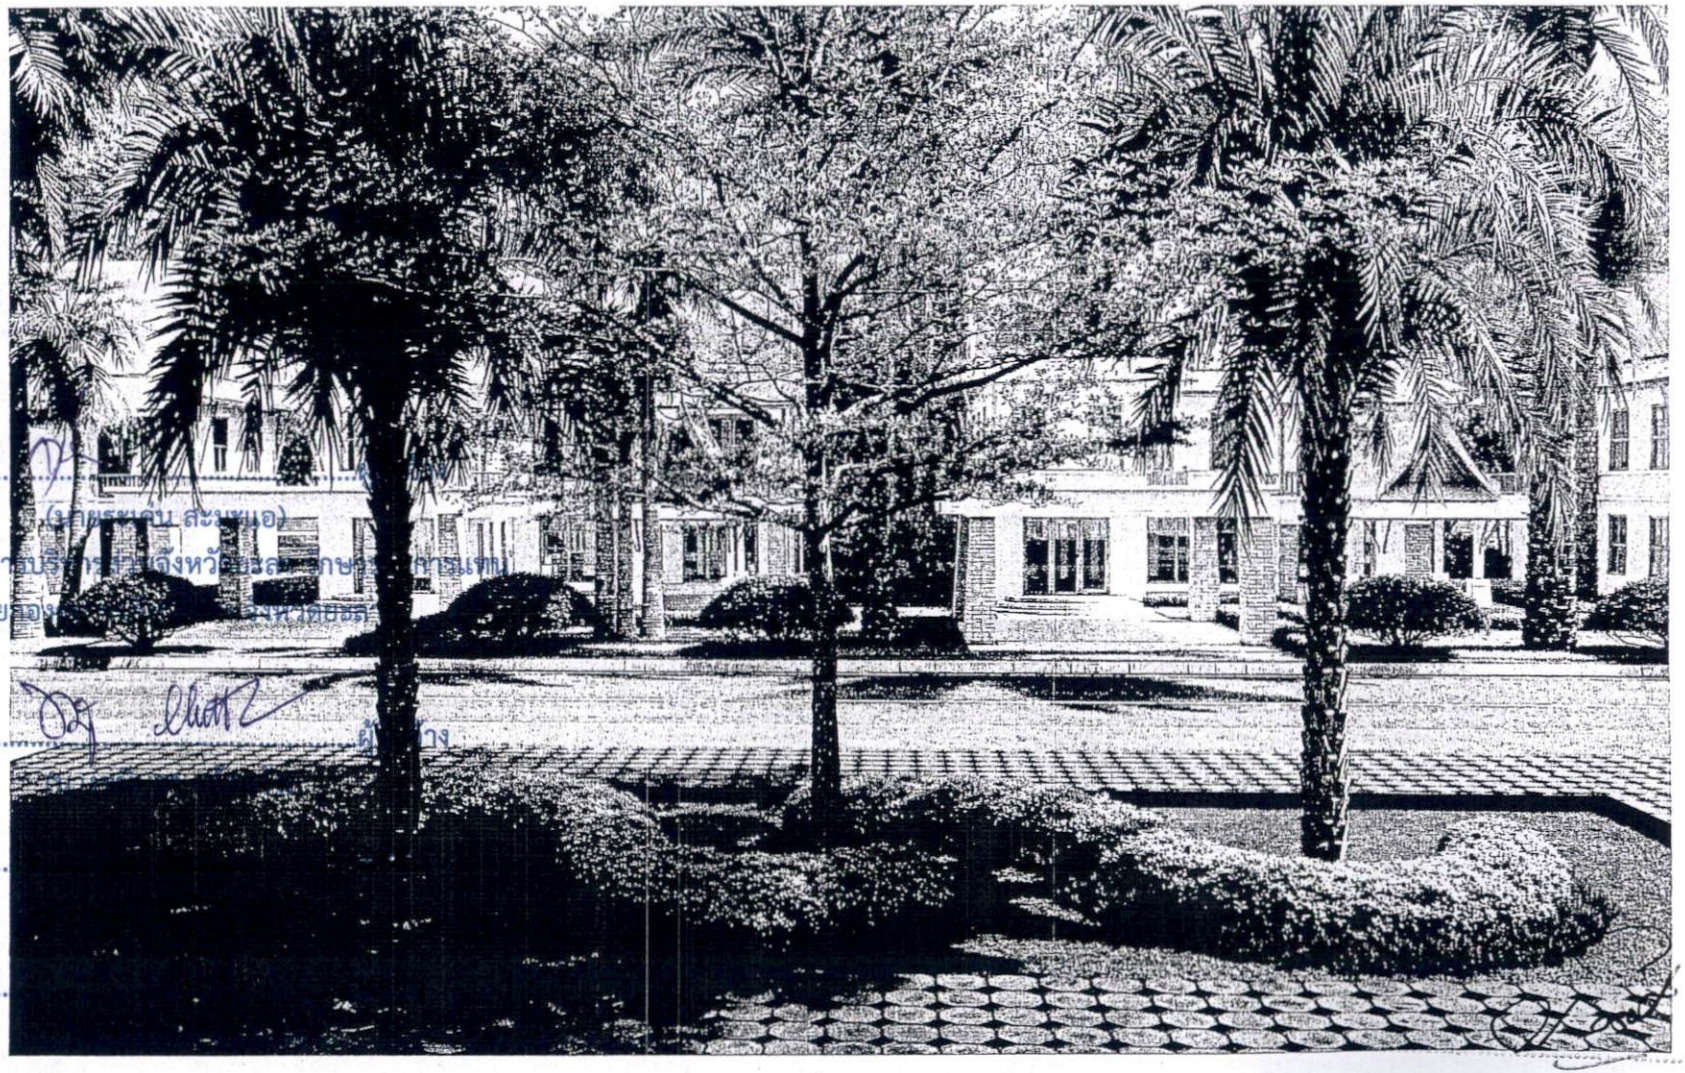

(ลงชื่อ)..... ผู้ว่าจ้าง

(นายระเด็น สะมะแอ)

รองนายกองค์การบริหารส่วนจังหวัดยะลา ปฏิบัติราชการแทน

นายกองค์การบริหารส่วนจังหวัดยะลา

(ลงชื่อ)..... ผู้ว่าจ้าง

(ลงชื่อ)...

(ลงชื่อ)...

.....ประธานกรรมการ

.....กรรมการ

.....กรรมการ

เอกสารแนบท้ายสัญญาจ้างทำของ เลขที่ ๐๐๓๙๙/๒๕๖๘ ผนวก ๓ หน้า ๑๕

ลงวันที่ ๑๔ ส.ค. ๒๕๖๘

1.8 บริเวณสนามหญ้าตรงข้ามรีสอร์ท

(ลงชื่อ)..... ผู้ว่าจ้าง

(นาง[redacted])

รองนายกองค์การบริหารส่วนจังหวัดยะลา รักษาราชการแทน

นายกองค์การบริหารส่วนจังหวัดยะลา

(ลงชื่อ)..... ผู้ว่าจ้าง

(นางขนิษฐา [illegible])

(ลงชื่อ)..... พยาน

(นางสงวนปิยะรัตน์ [illegible])

(ลงชื่อ)..... พยาน

(นางสาวรัชนพร [illegible])

.....ประสานกรรมการ

.....กรรมการ

.....กรรมการ

1.9 ต้นไม้ใหญ่ทางเข้าที่3

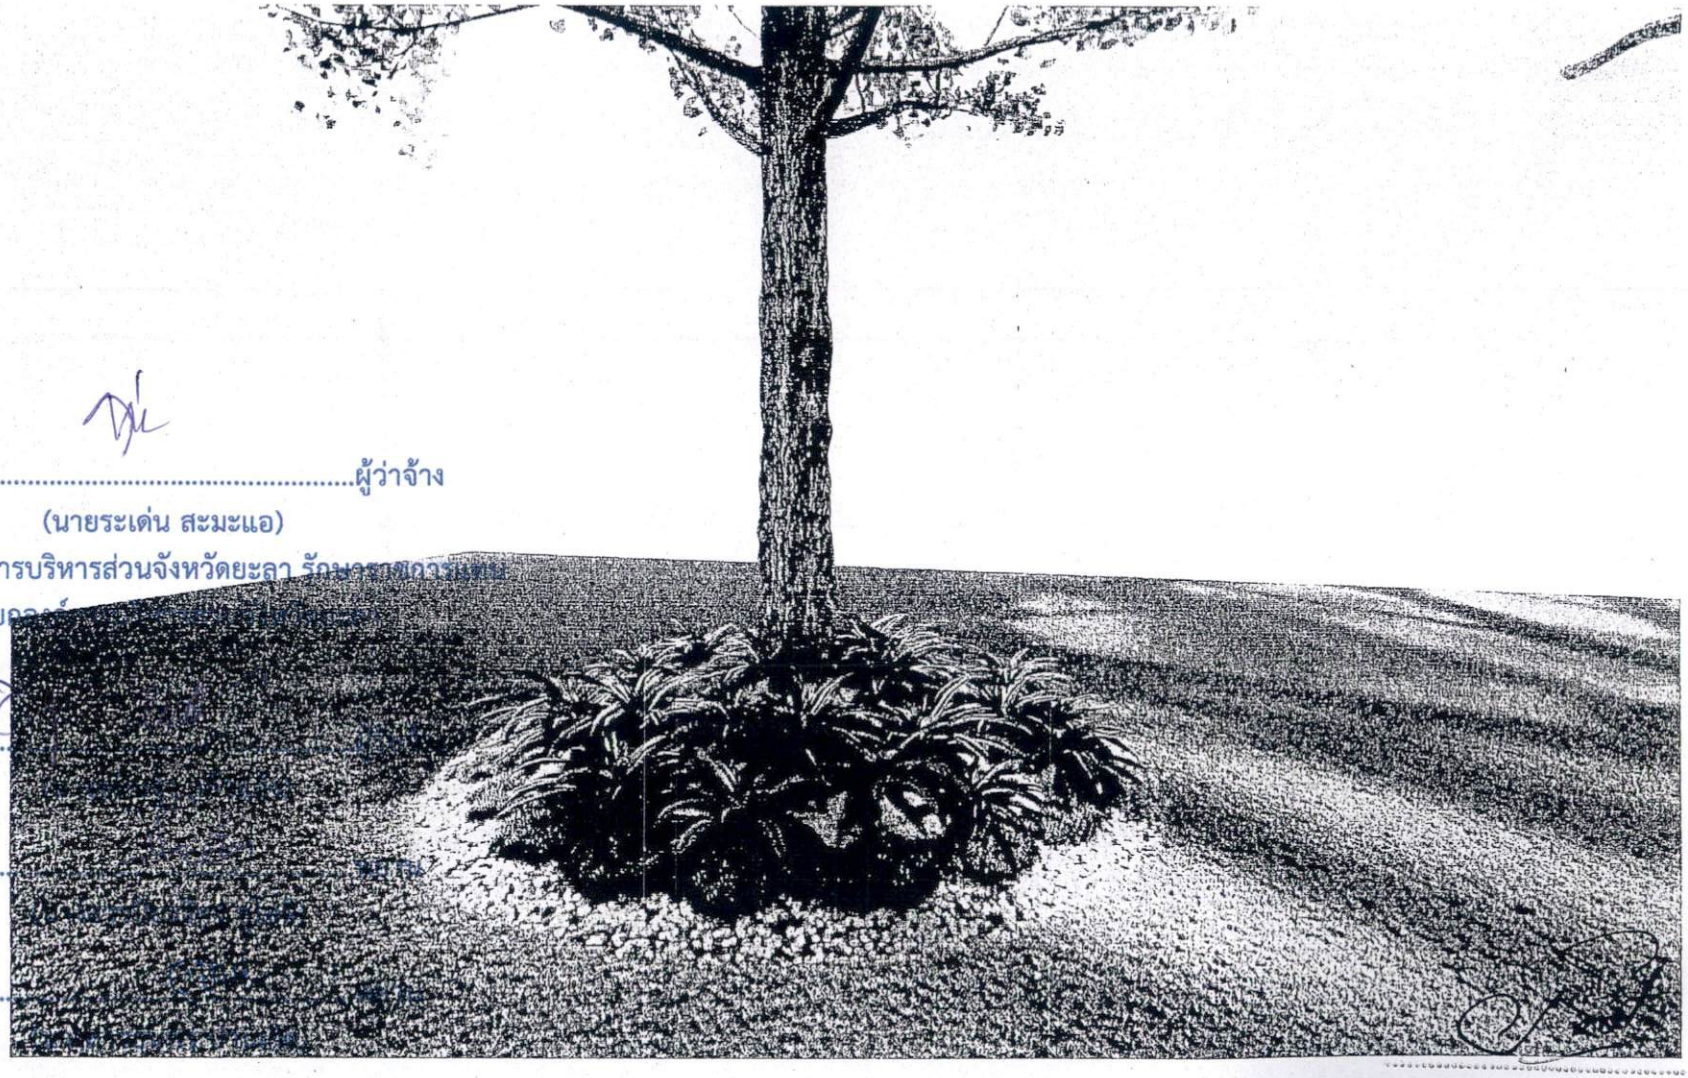

(ลงชื่อ).....ผู้ว่าจ้าง
(นายระเด่น สะมะแอ)
รองนายกองค์การบริหารส่วนจังหวัดยะลา รักษาราชการแทน
นายก

(ลงชื่อ).....

(ลงชื่อ).....

(ลงชื่อ).....

.....ประธานกรรมการ

.....กรรมการ

.....กรรมการ

เอกสารแนบท้ายสัญญาจ้างทำของ เลขที่ ๐๐๓๙๙๙/๒๕๖๘ ผนวก ๓ หน้า ๑๙

ลงวันที่ ๑ ๔ ธ.ค. ๒๕๖๘

1.10 ทางเข้าที่ 3 ฝั่งซ้าย

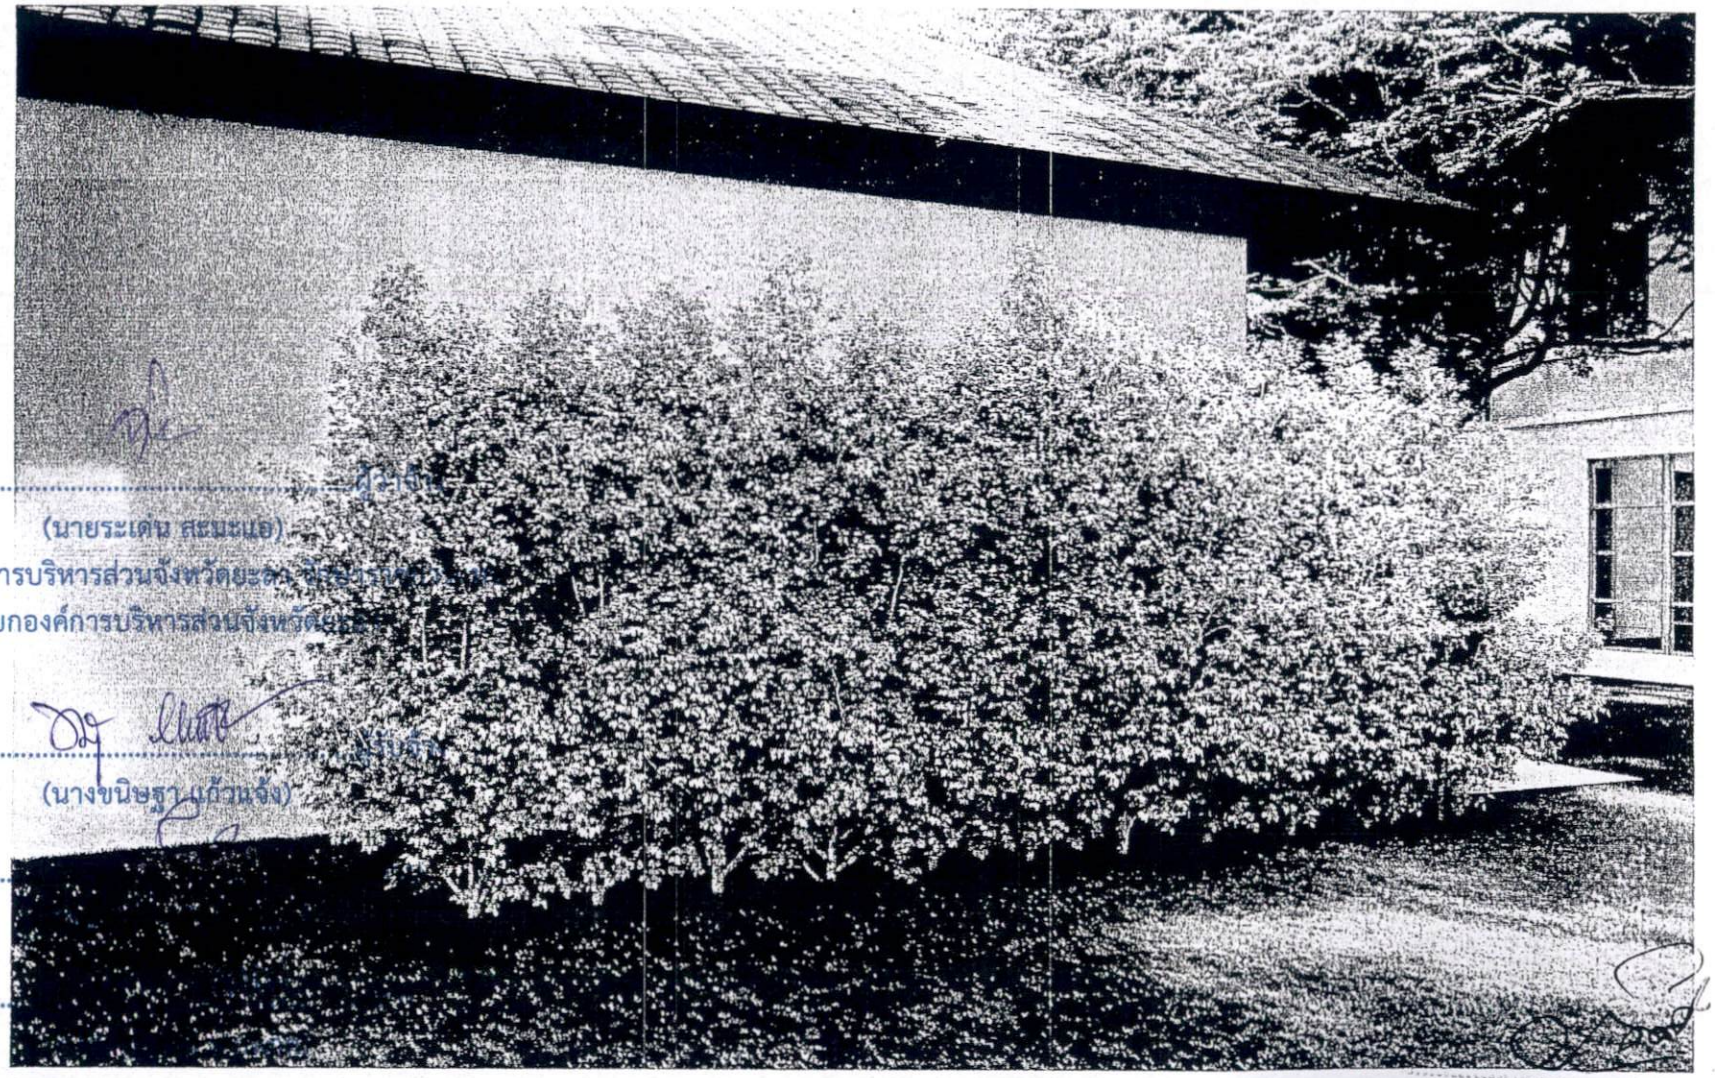

(ลงชื่อ).....ผู้รับจ้าง

(นายระเด่น สะมะแอ)

รองนายกองค์การบริหารส่วนจังหวัดยะลา ปฏิบัติราชการแทน

นายกองค์การบริหารส่วนจังหวัดยะลา

(ลงชื่อ).....พยาน

(นางขนิษฐา แก้วนจิ้ง)

(ลงชื่อ).....

(ลงชื่อ).....

.....ประธานกรรมการ

.....กรรมการ

.....กรรมการ

เอกสารแนบท้ายสัญญาจ้างทำของ เลขที่ ๐๐๑๑๙๙/๒๕๖๘ ผนวก ๓ หน้า ๑๘

ลงวันที่ ๑๔ ส.ค. ๒๕๖๘

1.11 บริเวณต้นไม้หน้าห้องน้ำ

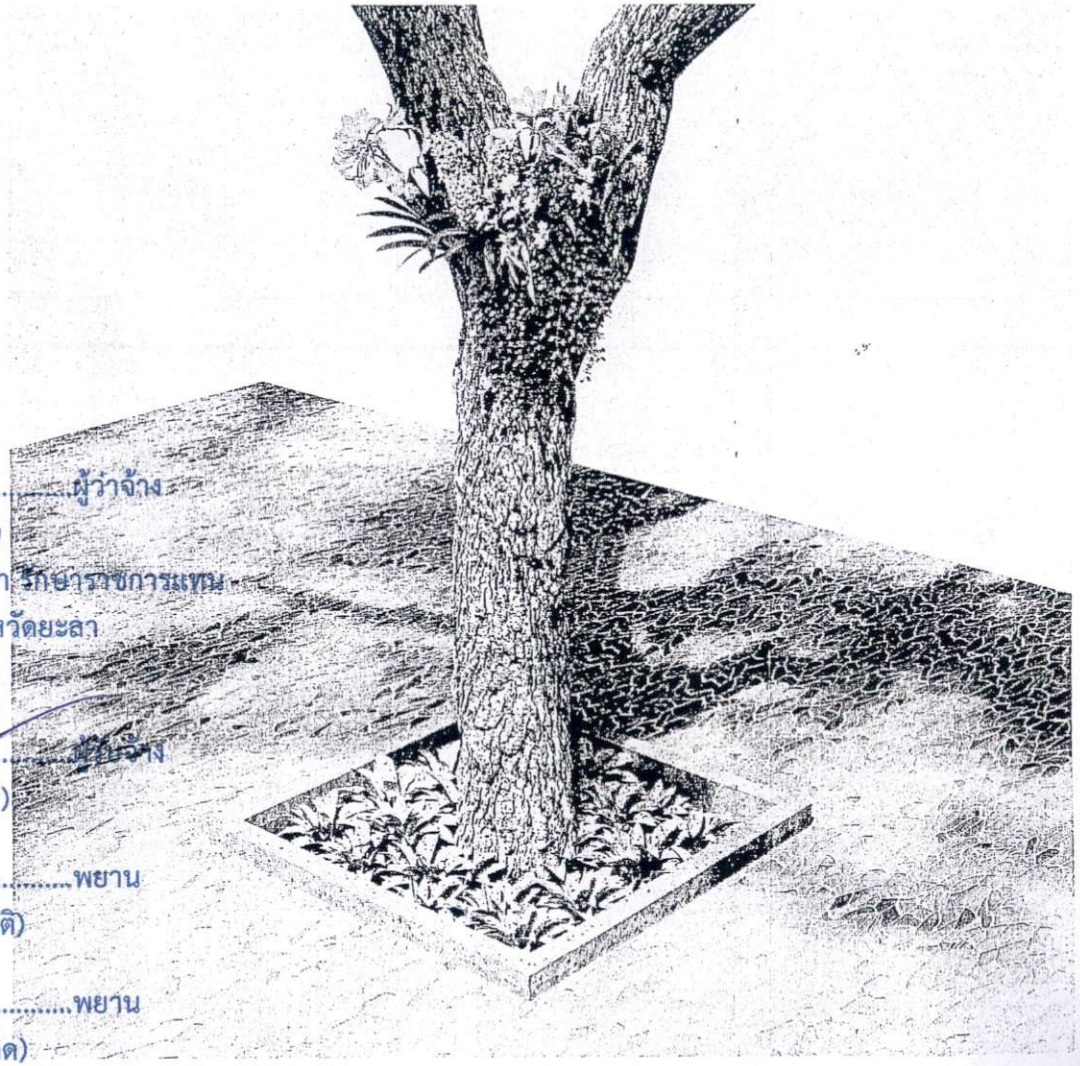

(ลงชื่อ).....ผู้ว่าจ้าง

(นายระเด่น สะมะแอ)

รองนายกองค์การบริหารส่วนจังหวัดยะลา รักษาราชการแทน

นายกองค์การบริหารส่วนจังหวัดยะลา

(ลงชื่อ).....ผู้รับจ้าง

(นางขนิษฐา แก้วแจ้ง)

(ลงชื่อ).....พยาน

(นางสาวปิยะธิดา ชูโชติ)

(ลงชื่อ).....พยาน

(นางสาวธนพร ปานเกิด)

.....ประธานกรรมการ

.....กรรมการ

.....กรรมการ

เอกสารแนบท้ายสัญญาจ้างทำของ เลขที่ ๐๐๓๙๙/๒๕๖๘ ผนวก ๓ หน้า ๓๙

ลงวันที่ ๑ ๔ ส.ค. ๒๕๖๘

1.12 บริเวณข้างป้อมยาม

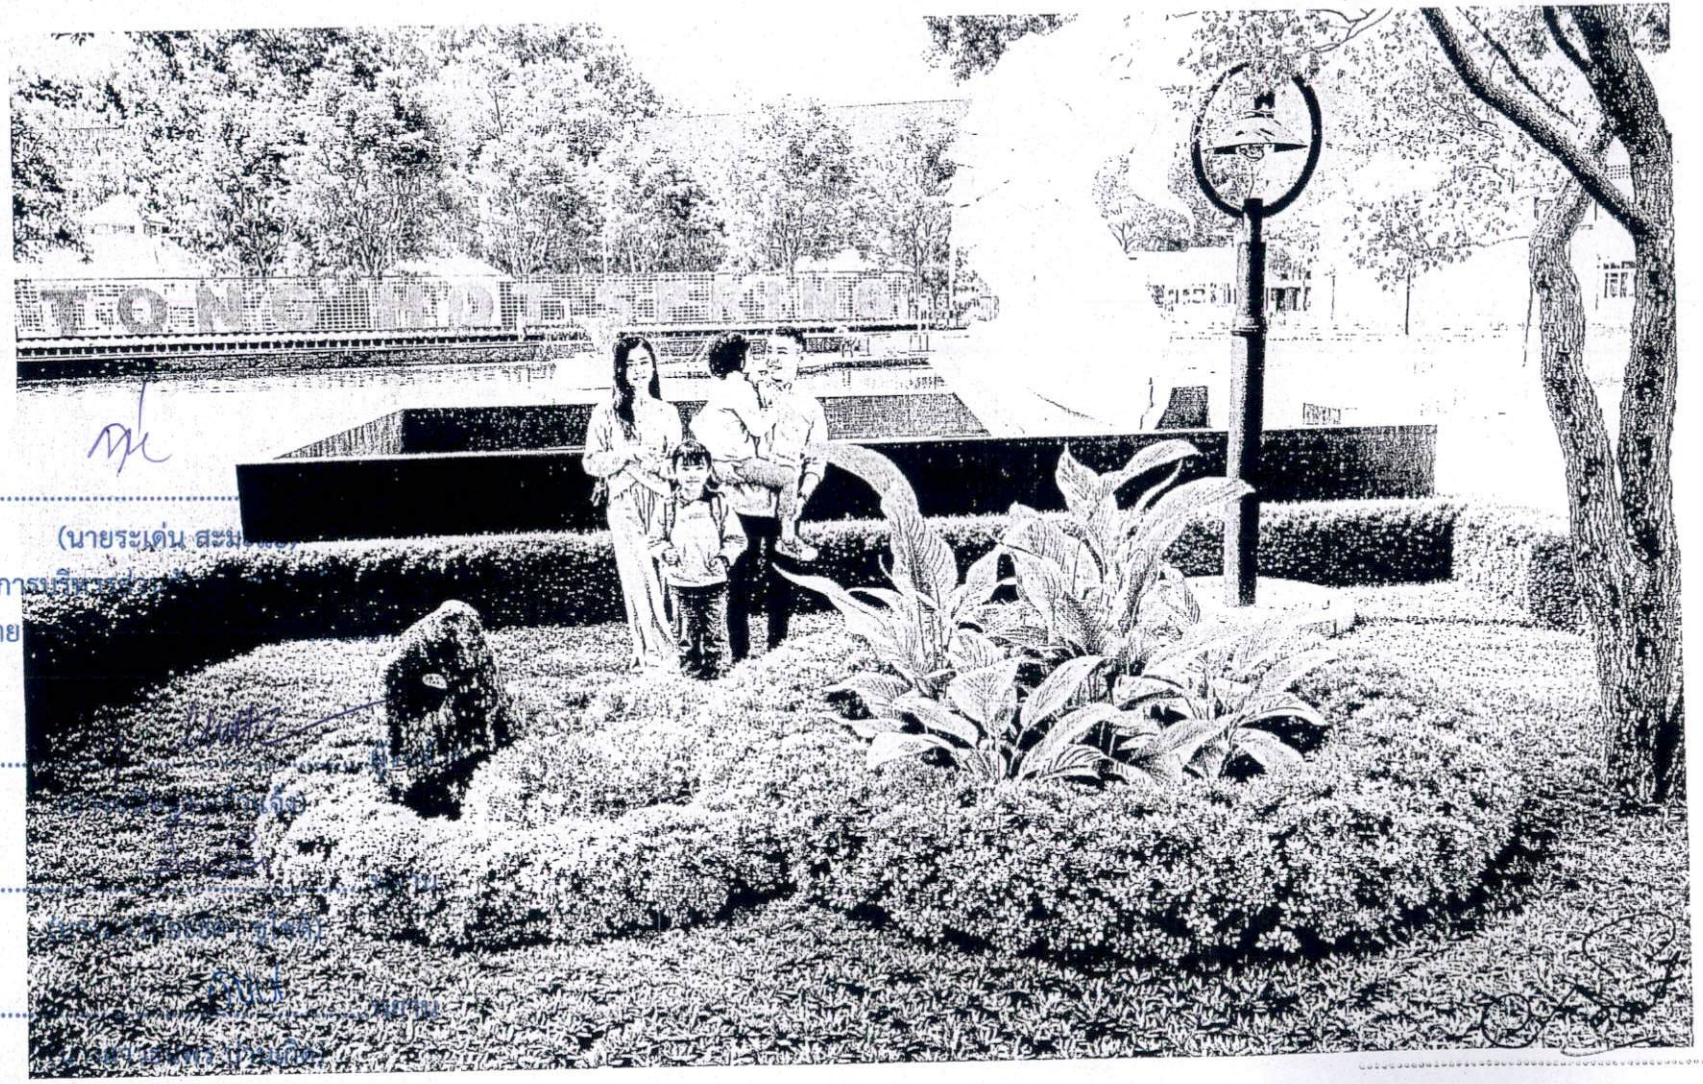

(ลงชื่อ).....

(นายระเด่น สะม...)

รองนายกองค์การบริหาร...

นาย...

(ลงชื่อ).....

(ลงชื่อ).....

(ลงชื่อ).....

.....ประธานกรรมการ

.....กรรมการ

.....กรรมการ

เอกสารแนบท้ายสัญญาจ้างทำของ เลขที่ ๐๐๓๙๙/๒๕๖๘ ผนวก ๓ หน้า ๒๐

ลงวันที่ ๑๔ ส.ค. ๒๕๖๘

1.12 บริเวณข้างป้อมยาม

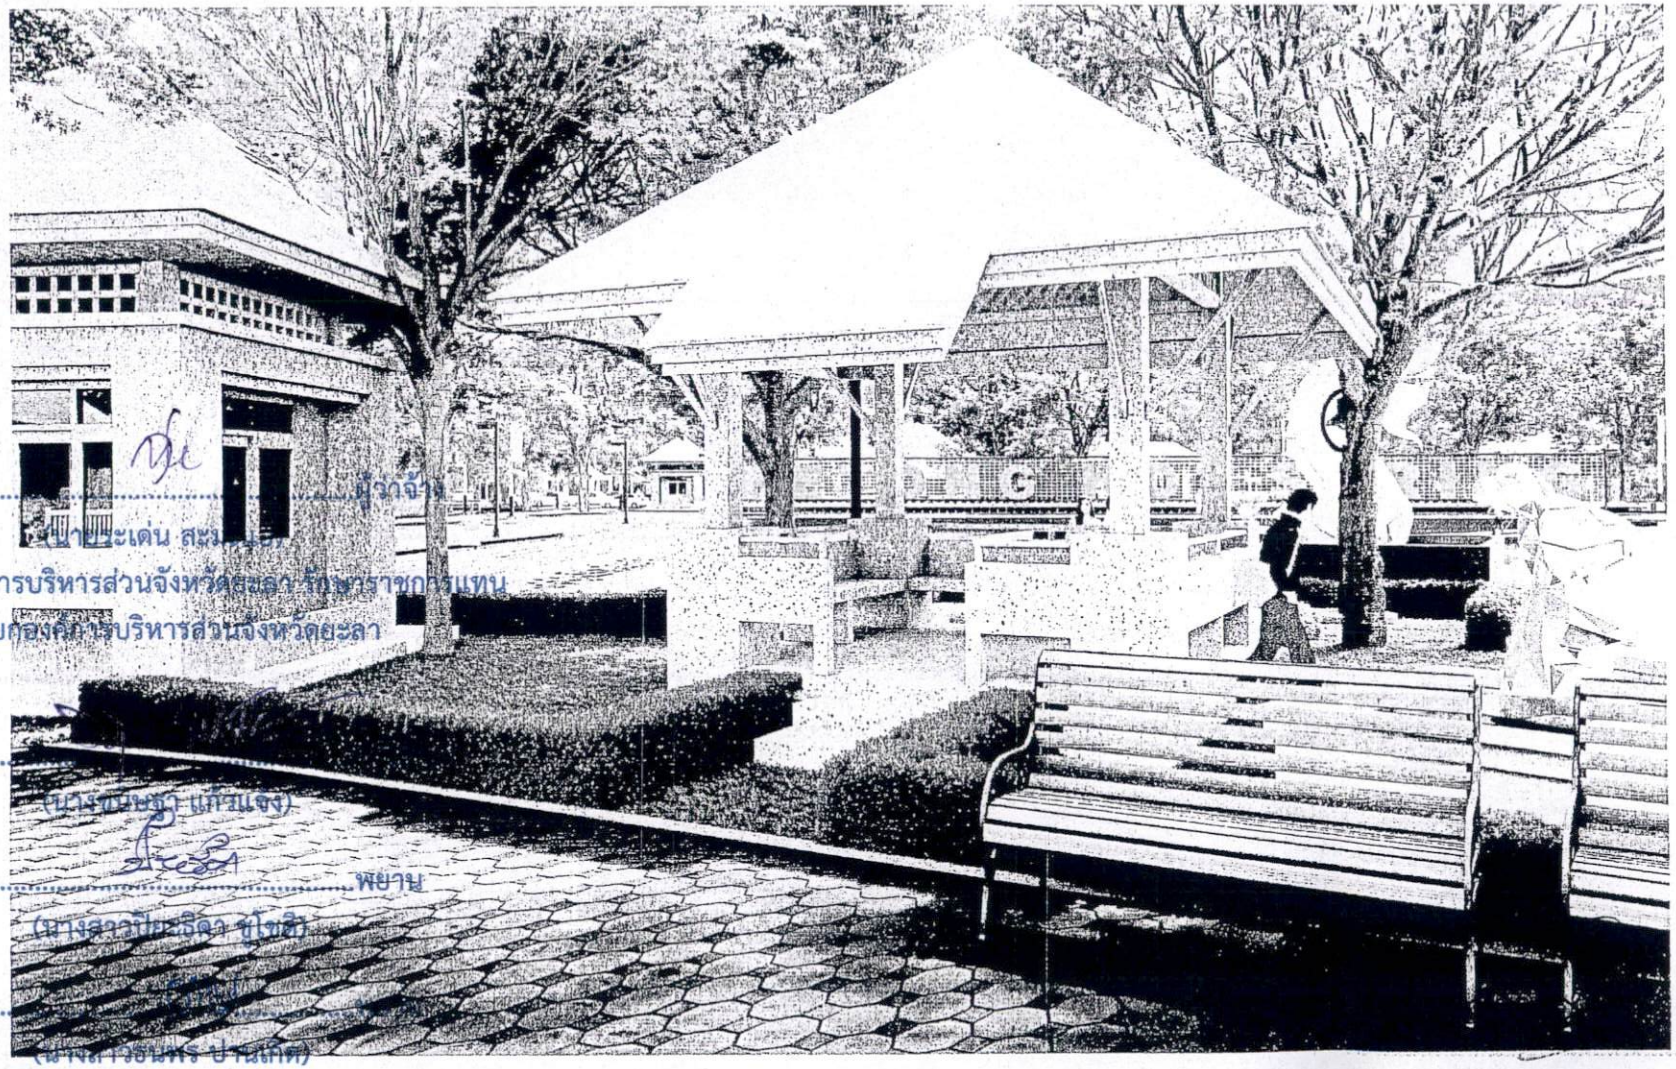

(ลงชื่อ).....ผู้ว่าจ้าง

(นายระเด่น สะมะบุ)

รองนายกองค์การบริหารส่วนจังหวัดยะลา รักษาราชการแทน

นายกองค์การบริหารส่วนจังหวัดยะลา

(ลงชื่อ).....

(นางขนิษฐา แก้วแจ้ง)

(ลงชื่อ).....พยาน

(นางสาวปิยะธิดา ชูโชติ)

(ลงชื่อ).....

(นางสาวธนพร ปานเกิด)

.....ประธานกรรมการ

.....กรรมการ

.....กรรมการ

เอกสารแนบท้ายสัญญาจ้างทำของ เลขที่ ๐๐๓๙๙/๒๕๖๘ ผนวก ๓ หน้า ๒๑

ลงวันที่ ๑๔ มี.ค. ๒๕๖๘

1.13 บริเวณรูปปั้นพญานาค 2 ตัว

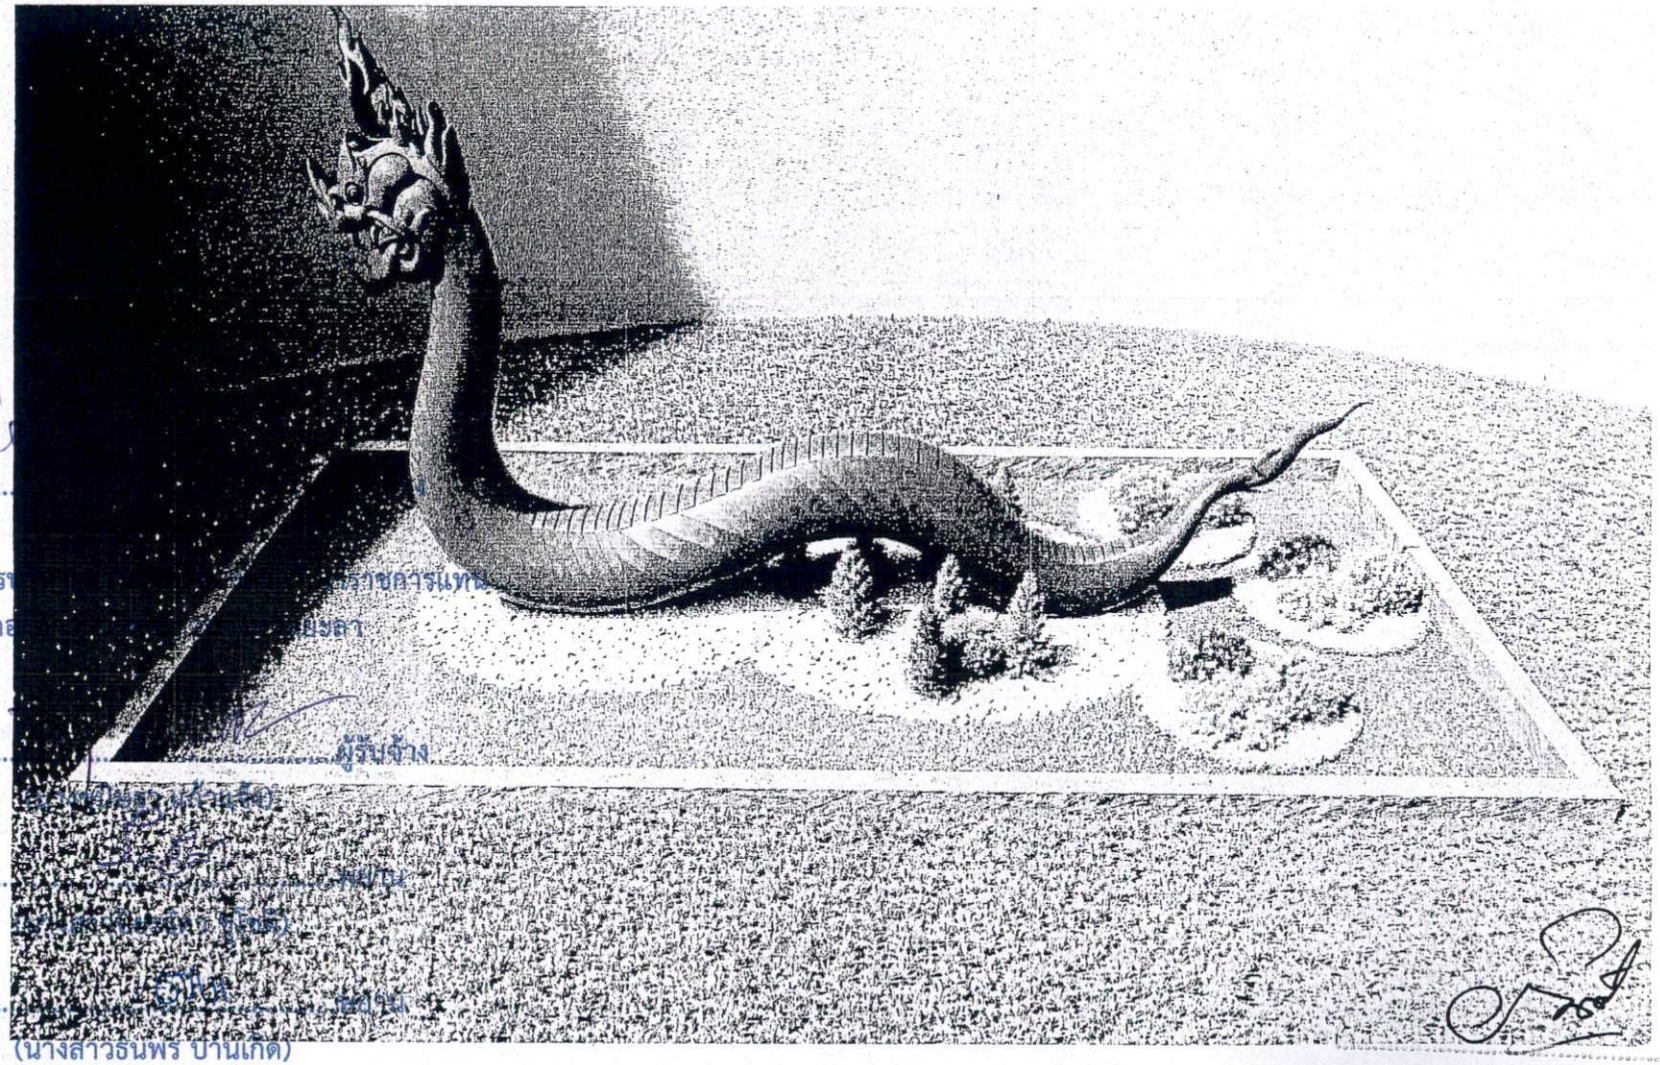

(ลงชื่อ).....

รองนายกองค์การ... ...ราชการแทน

นายก... ...ยลา

(ลงชื่อ)..... ผู้รับจ้าง

(ลงชื่อ).....

(ลงชื่อ).....

(นางสาวธนพร บ้านเกิด)

.....ประธานกรรมการ

.....กรรมการ

.....กรรมการ

เอกสารแนบท้ายสัญญาจ้างทำของ เลขที่ ๐๐๓๙๙/๒๕๖๘ ผนวก ๓ หน้า ๒๒

ลงวันที่ ๑๔ มี.ค. ๒๕๖๘

1.14 บริเวณทางลงบ่อแปดเหลี่ยม

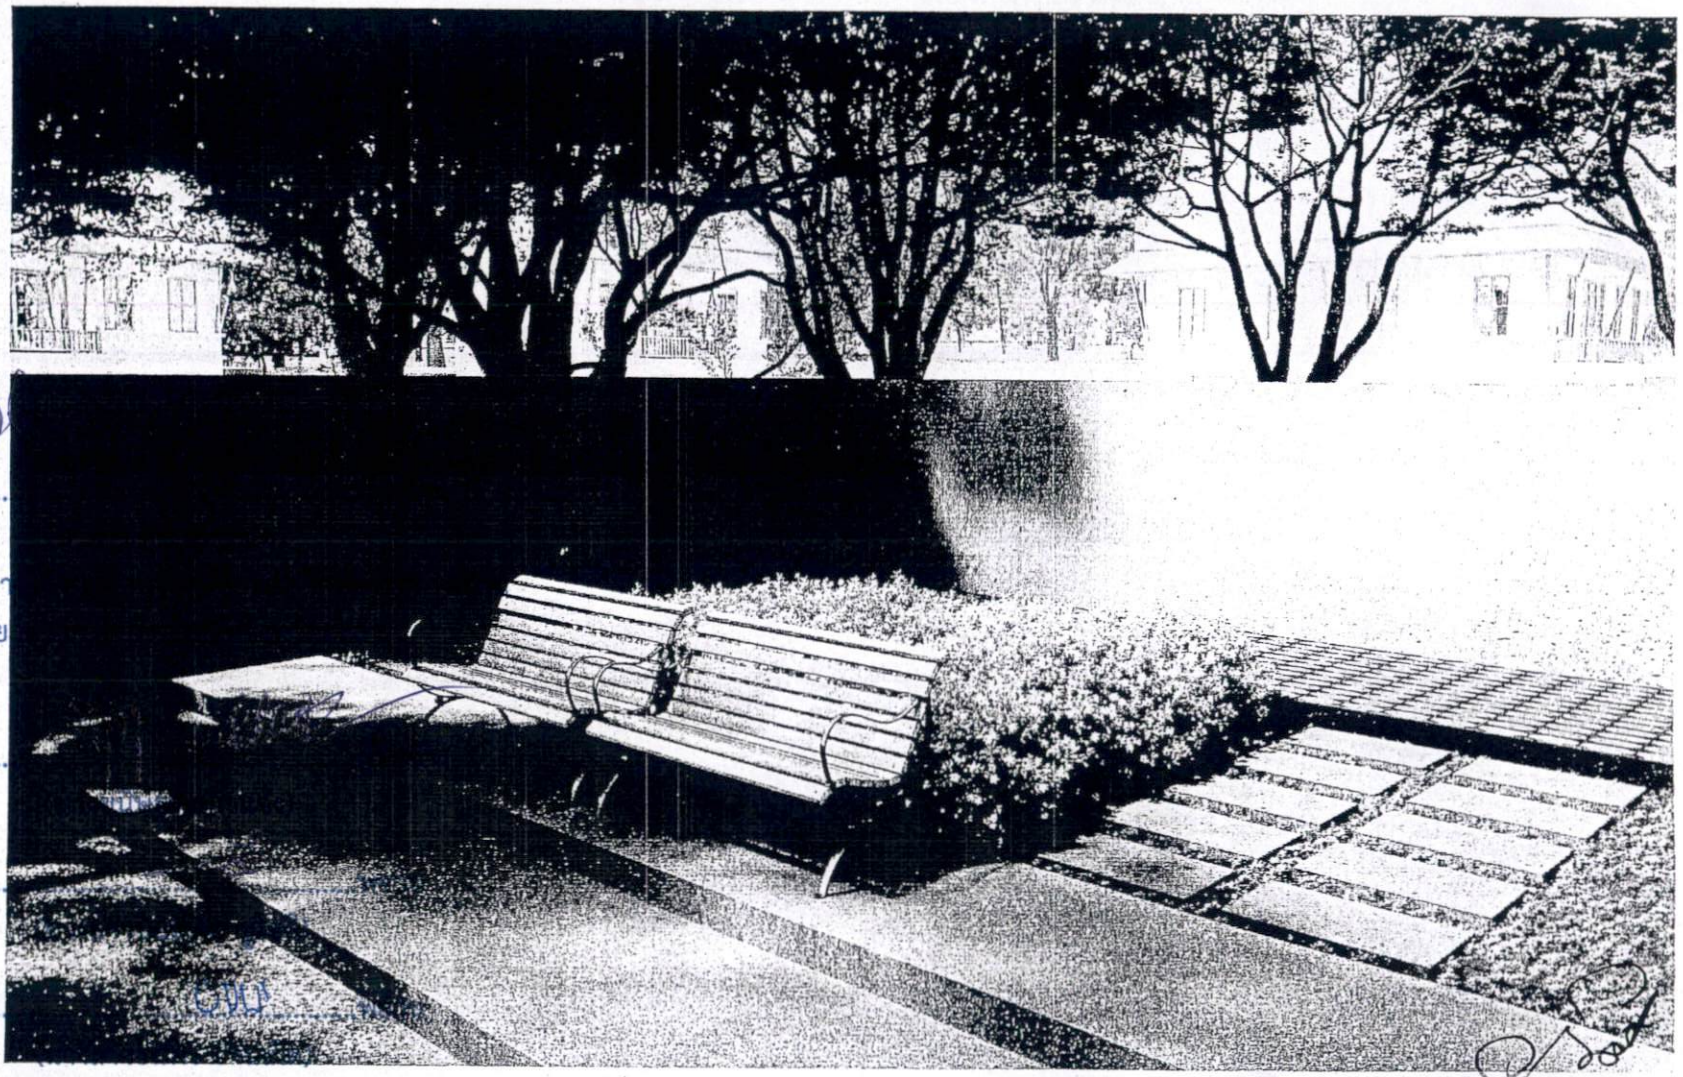

(ลงชื่อ)...

รองนายกองค์กา

นาย

(ลงชื่อ)...

(ลงชื่อ)...

(ลงชื่อ)...

.....ประธานกรรมการ

.....กรรมการ

.....กรรมการ

เอกสารแนบท้ายสัญญาจ้างทำของ เลขที่ ๐๐๓๘๙๗/๒๕๖๘ ผนวก ๓ หน้า ๑ ใน ๓

ลงวันที่ ๑๔ ส.ค. ๒๕๖๘

1.15 บริเวณป้ายอบจ.ยะลาฝั่งซ้าย1

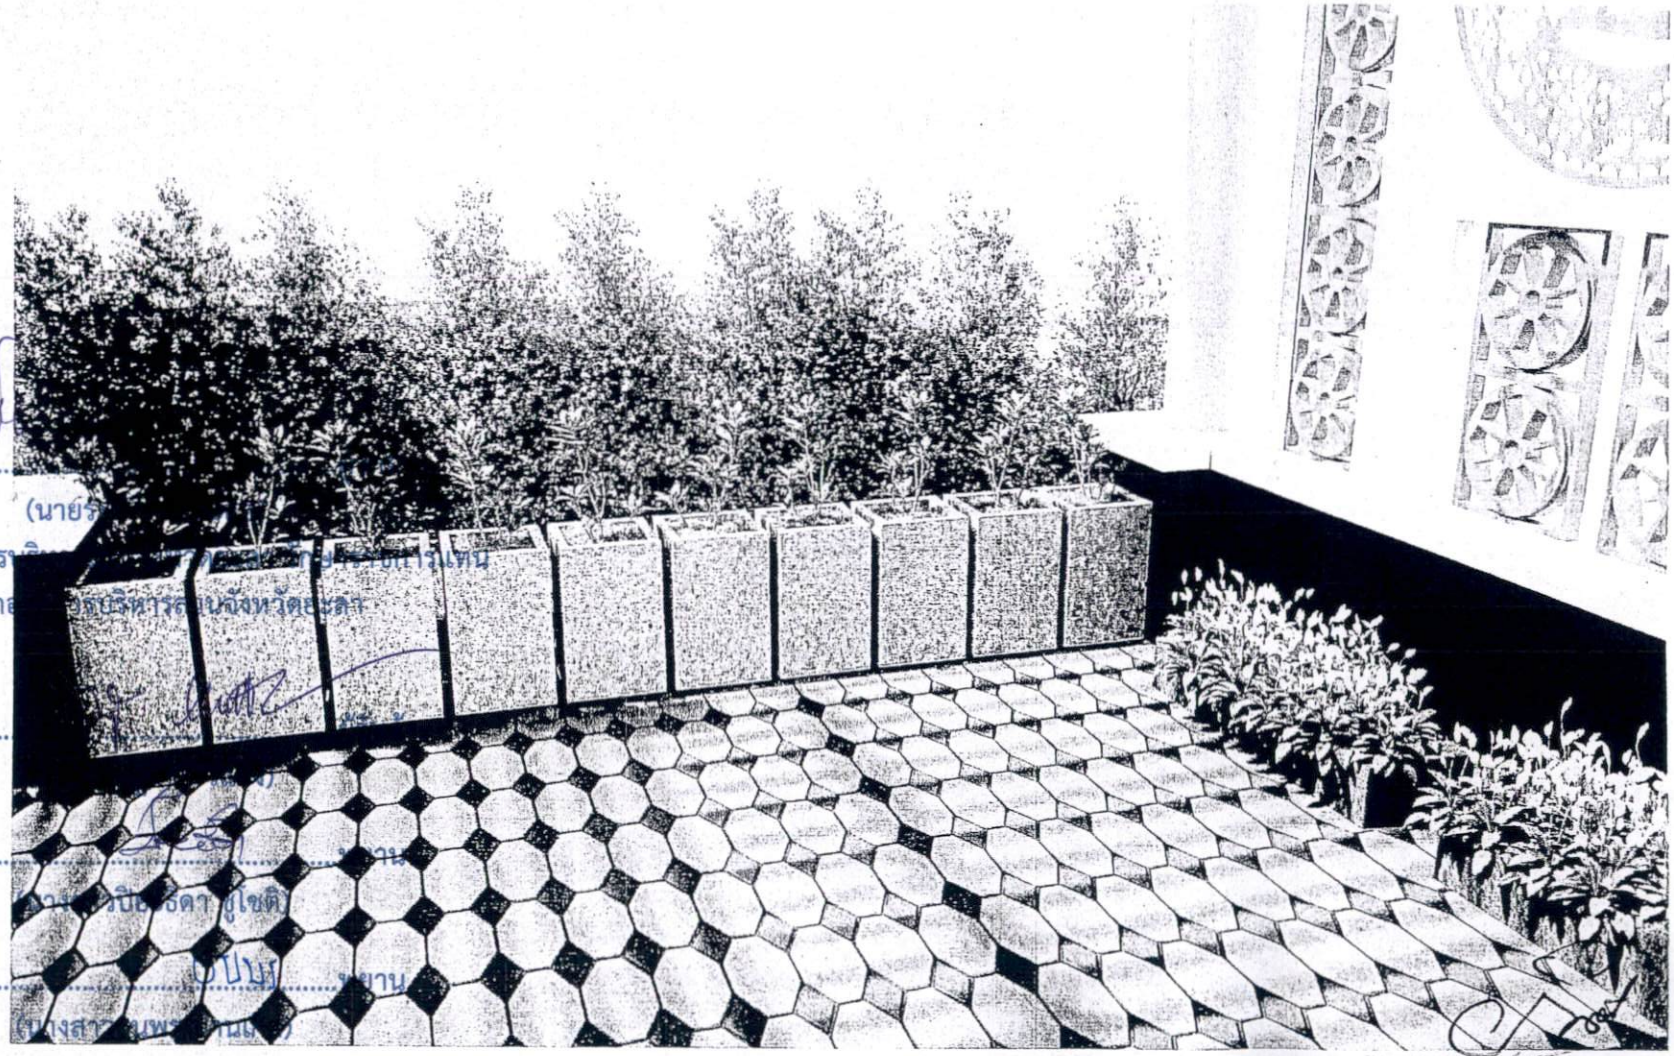

(ลงชื่อ).....

(นาย[illegible])

รองนายกองค์การบริหารส่วนจังหวัดยะลา ปฏิบัติราชการแทน

นายกองค์การบริหารส่วนจังหวัดยะลา

(ลงชื่อ).....

(ลงชื่อ).....

(ลงชื่อ).....

.....ประธานกรรมการ

.....กรรมการ

.....กรรมการ

เอกสารแนบท้ายสัญญาจ้างทำของ เลขที่ ๐๐๓๙๙๙/๒๕๖๘ ผนวก ๓ หน้า ๓๔

ลงวันที่ ๑ ๔ ส.ค. ๒๕๖๘

1.16 ทางเดินตรงข้ามOTOP

(ลงชื่อ)..... ผู้ว่าจ้าง

รองนายกองค์กา[illegible]

นายก[illegible]

(ลงชื่อ).....

(นางขนิษฐา แก้วแจ้ง)

(ลงชื่อ)..... เห็นชอบ

(นาง[illegible])

(ลงชื่อ)..... เห็นชอบ

(นาย[illegible])

.....ประธานกรรมการ

.....กรรมการ

.....กรรมการ

เอกสารแนบท้ายสัญญาจ้างทำของ เลขที่ ๐๐๓๙๙/๒๕๖๘ ผนวก ๓ หน้า ๒๕

ลงวันที่ ๑๔ ส.ค. ๒๕๖๘

1.16 ทางเดินตรงข้ามOTOP

(ลงชื่อ).....ผู้ว่าจ้าง

(นา[illegible]ะแอ)

รองนายกองค์การบริหารส่วนจังหวัดยะลา รักษาราชการแทน

นายกองค์การบริหารส่วนจังหวัดยะลา

(ลงชื่อ).....ผู้รับจ้าง

(นางพนิษฐา [illegible])

(ลงชื่อ).....พยาน

(นางสาวปิยะธิดา ชูโชติ)

(ลงชื่อ).....พยาน

(นางสาวธนพร ปานเกิด)

.....ประธานกรรมการ

.....กรรมการ

.....กรรมการ

เอกสารแนบท้ายสัญญาจ้างทำของ เลขที่ ๐๑๑๙๙/๒๕๖๘ ผนวก ๓ หน้า ๒๖

ลงวันที่ ๑๔ ส.ค. ๒๕๖๘

1.17 บริเวณหน้าห้องน้ำข้างป้อมยาม

(ลงชื่อ).....

รองนายกองค์การ[illegible]

นายกองค์การบริหาร[illegible]

(ลงชื่อ).....

(นางชนิ[illegible])

(ลงชื่อ).....

(นางสาวปิยะธิ[illegible])

(ลงชื่อ).....

(นางสาวสุนพร ป[illegible])

.....ประธานกรรมการ

.....กรรมการ

.....กรรมการ

เอกสารแนบท้ายสัญญาจ้างทำของ เลขที่ ๐๐๓๙๙๙/๒๕๖๘ ผนวก ๓ หน้า ๒๙

ลงวันที่ ๑๔ ส.ค. ๒๕๖๘

1.17 บริเวณหน้าห้องน้ำข้างป้อมยาม

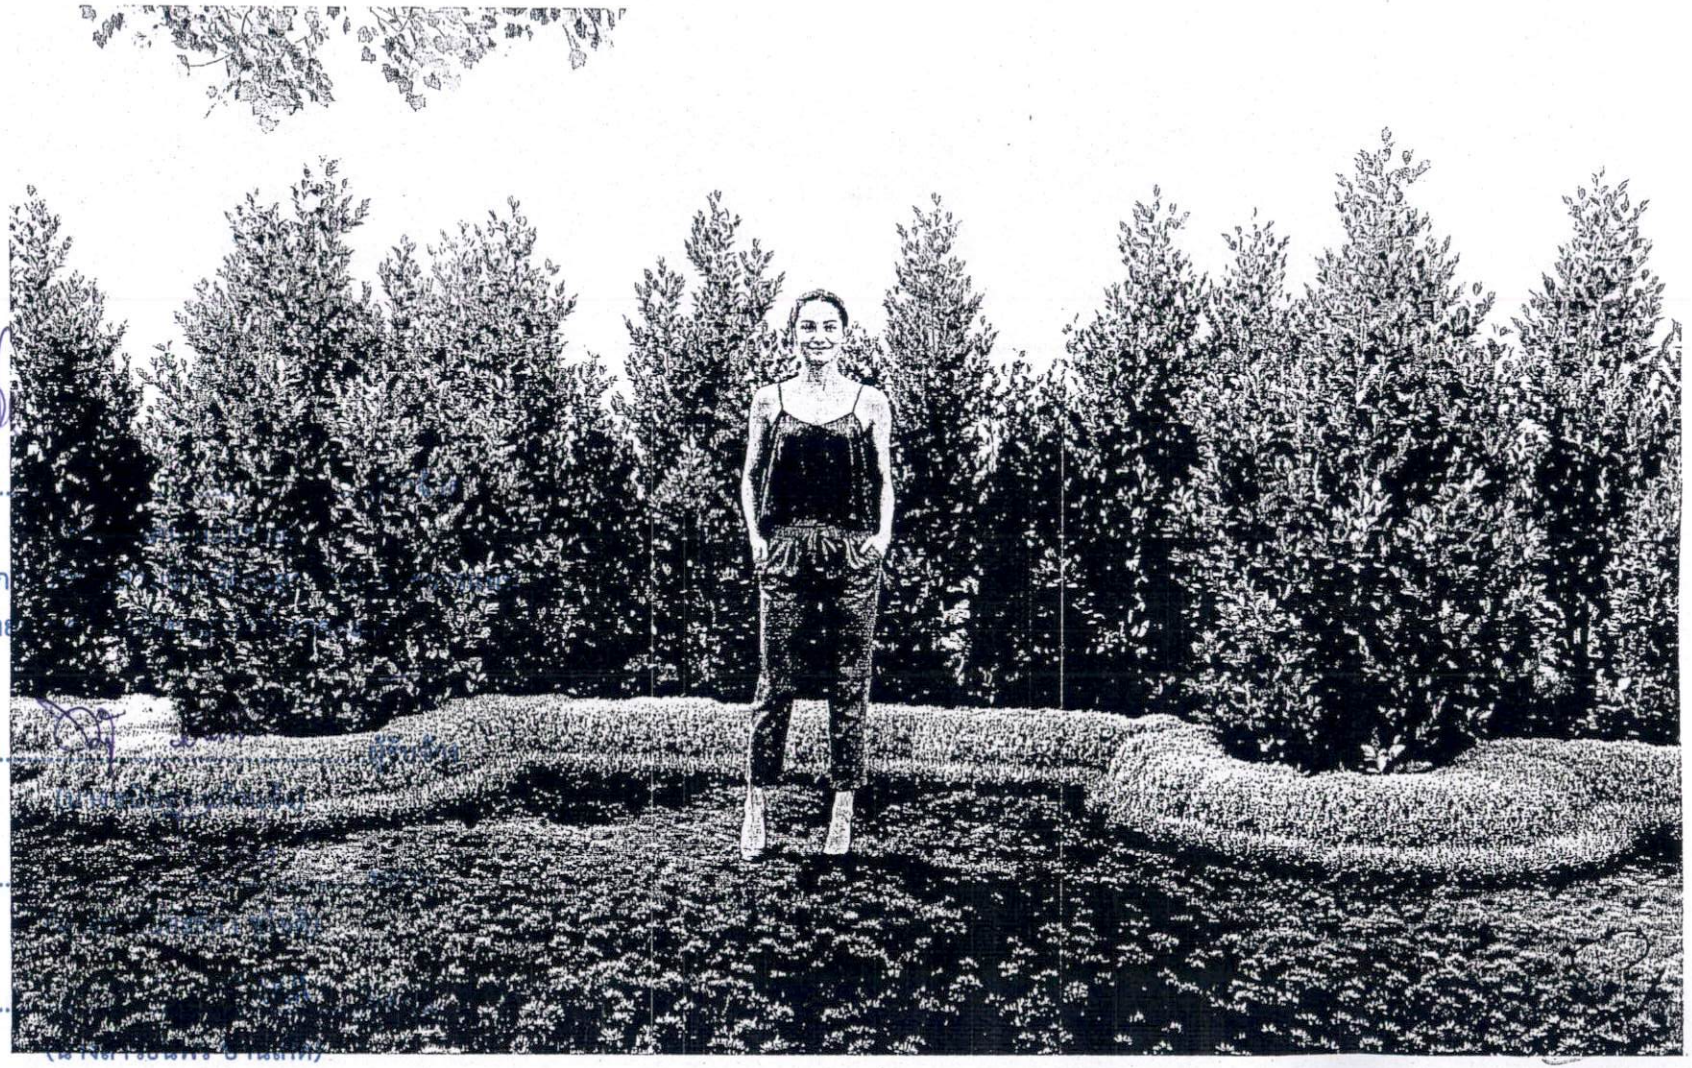

(ลงชื่อ)..

รองนายกองค์ก

นาย

(ลงชื่อ)..

(ลงชื่อ)..

(ลงชื่อ)..

.....ประธานกรรมการ

.....กรรมการ

.....กรรมการ

เอกสารแนบท้ายสัญญาจ้างทำของ เลขที่ ๐๐๑๗๙๗/๒๕๖๘ ผนวก ๓ หน้า ๒๘

ลงวันที่ ๑๔ ส.ค. ๒๕๖๘

2. บริเวณรูปปั้นไข่ดำ

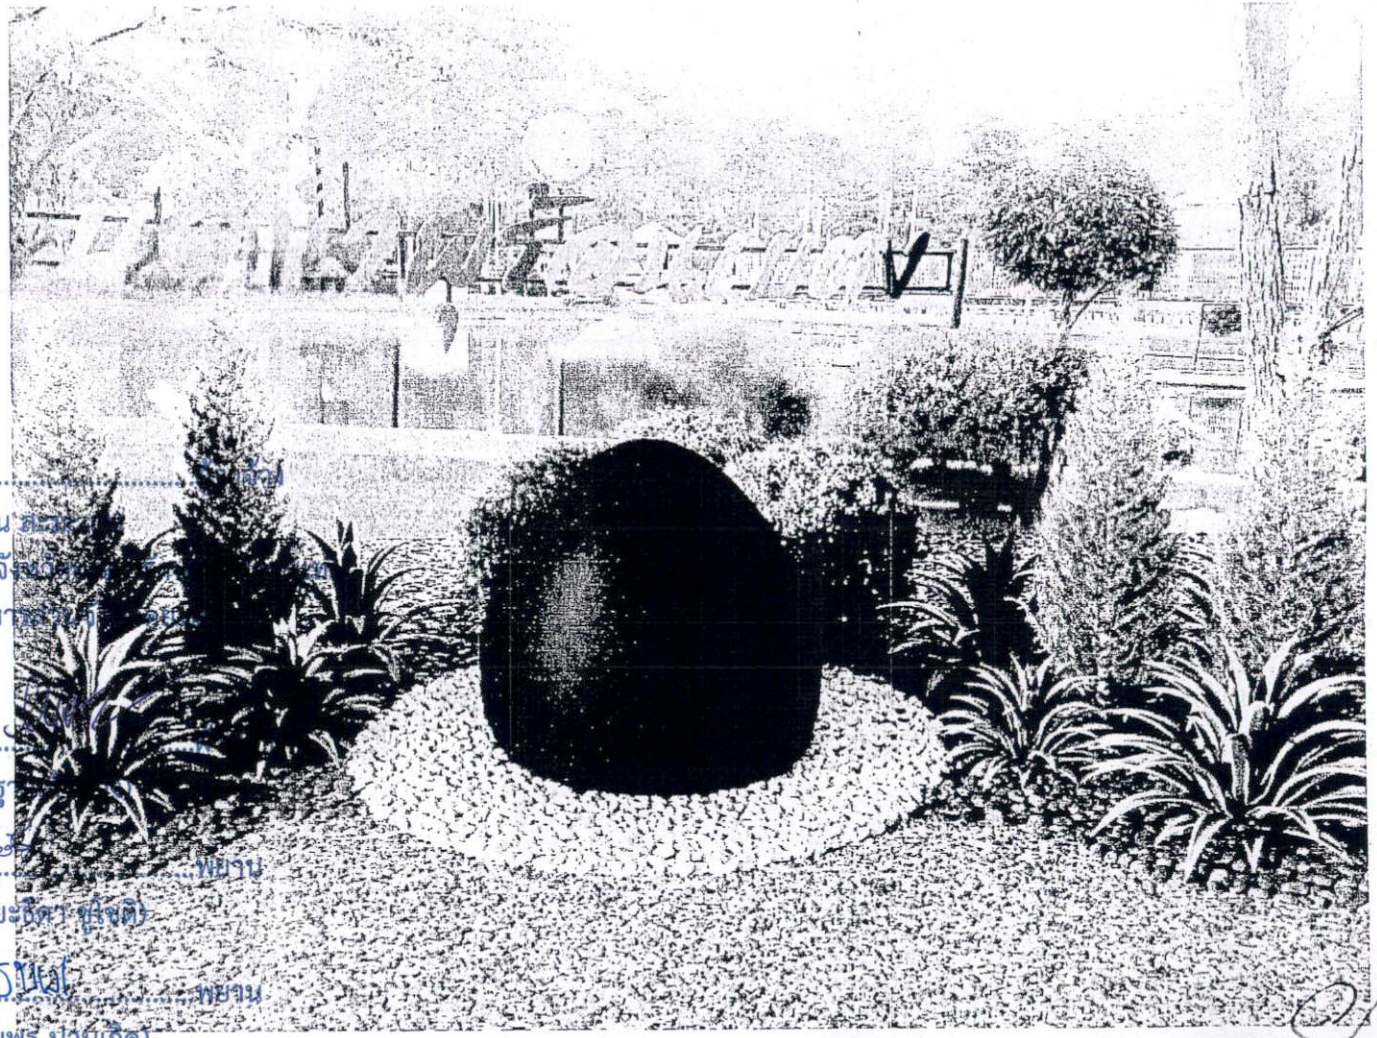

(ลงชื่อ).....

(นายระเด่น [illegible])

รองนายกองค์การบริหารส่วนจั[illegible]

นายกองค์การบริหา[illegible]

(ลงชื่อ).....

(นางขนิษฐ[illegible])

(ลงชื่อ).....พยาน

(นางสาวปิยะธิดา [illegible])

(ลงชื่อ).....พยาน

(นางสาวธนพร บำนิเกิด)

.....ประธานกรรมการ

.....กรรมการ

.....กรรมการ

ทะเบียนเลขที่ 3960600334623
คำขอที่ 9500257000218

แบบ พค. 0403

กรมพัฒนาธุรกิจการค้า
สำนักงานกลางทะเบียนพาณิชย์
ใบทะเบียนพาณิชย์
ใบสำคัญนี้ออกให้เพื่อแสดงว่า

นาง ขนิษฐา แก้วแจ้ง

ได้จดทะเบียนพาณิชย์ ตามพระราชบัญญัติทะเบียนพาณิชย์ พ.ศ. 2499

เมื่อวันที่ 4 กันยายน พ.ศ. 2557

ชื่อที่ใช้ในการประกอบพาณิชยกิจ

คนรักสวน

เขียนเป็นอักษรโรมัน

ชนิดแห่งพาณิชยกิจ

จำหน่ายเซรามิค ต้นไม้ และอุปกรณ์ตกแต่งสวน

(ลงชื่อ) ผู้ว่าจ้าง
(นายระเด่น สะมะแอ)
รองนายกองค์การบริหารส่วนจังหวัดยะลา รักษาราชการแทน
นายกองค์การบริหารส่วนจังหวัดยะลา

ที่ตั้งสำนักงานใหญ่

เลขที่ 375/1 หมู่ที่ - ตรอก/ซอย ถนน สิโรรส
ตำบล/แขวง สะเตง อำเภอ/เขต เมืองยะลา จังหวัด ยะลา

(ลงชื่อ) ผู้รับจ้าง
(นางขนิษฐา แก้วแจ้ง)

(ลงชื่อ) พยาน
(นางสาวปิยะธิดา ชูโชติ)

(ลงชื่อ) พยาน
(นางสาวธนพร บำนิเกิด)

ออกให้ ณ วันที่ 4 กันยายน พ.ศ. 2557

สำนักงานทะเบียนพาณิชย์

(นาง วรรณี พรหมมีฤทธิ์)
นายทะเบียนพาณิชย์

(ลงชื่อ).....ผู้ว่าจ้าง

(นายระเด่น สะมะแอ)

รองนายกองค์การบริหารส่วนจังหวัดยะลา รักษาราชการแทน

นายกองค์การบริหารส่วนจังหวัดยะลา

สำเนาถูกต้อง

(ลงชื่อ).....ผู้รับจ้าง

(นางขนิษฐา แก้วแจ้ง)

(นางขนิษฐา แก้วแจ้ง)

(ลงชื่อ).....พยาน

(นางสาวปิยะธิดา ชูโชติ)

(ลงชื่อ).....พยาน

(นางสาวธนพร ปานเกิด)

ข้อกำหนดและเงื่อนไข Terms and Conditions

สมุดบัญชีใหม่ทดแทนสมุดบัญชีเก่าเลขที่ 1904050

1. โปรดนำสมุดคู่ฝากนี้และบัตรประจำตัวมาด้วยทุกครั้งที่ติดต่อธนาคาร
   Please bring your passbook and ID card or other identification documents when visiting the Bank.
2. โปรดเก็บสมุดคู่ฝากไว้ในที่ปลอดภัย อย่าฝากไว้กับพนักงานธนาคารหรือบุคคลอื่น กรณีสูญหายแจ้งอายัดได้ทุกสาขา หรือที่หมายเลข 02 111 1111 แล้วนำใบแจ้งความติดต่อสาขาเจ้าของบัญชี เพื่อขอออกสมุดคู่ฝากใหม่ กรณีสมุดคู่ฝากเป็นกิจการการเต็มให้นำสมุดคู่ฝากเดิมขอเปลี่ยนเล่มใหม่ได้ทุกสาขา
   Please keep the passbook in a secure place and do not be placed under any other person's custody. If it is lost or stolen, immediately notify at any branch or call 02 111 1111 and bring a police report of the lost passbook to account holding branch for issuing a new passbook. The full passbook can be renewed at any branch.
3. การถอนต่างสาขาสามารถถอนได้เฉพาะเจ้าของบัญชี
   Only the account holder is allowed to make a withdrawal at any branch.
4. ยอดคงเหลือในสมุดคู่ฝากจะถือว่าถูกต้องเมื่อได้ตรวจสอบแล้วว่าตรงกับบัญชีของธนาคาร ควรนำสมุดมาปรับรายการอย่างน้อยเดือนละครั้ง ได้ที่เครื่องปรับสมุดอัตโนมัติ หรือที่สาขา
   The account balance shown in the passbook will be deemed correct only if it is verified with the corresponding record kept by the Bank. The passbook should be updated once a month with Passbook Update Machines or at any branch.
5. การนับจำนวนเงินเพื่อคำนวณดอกเบี้ยเงินฝากออมทรัพย์ ธนาคารจะใช้หลักเกณฑ์ตามปีปฏิทินที่เกิดขึ้นจริง
   Interest for saving account is calculated on a daily balance basis according to the actual Calendar Year.
6. บัญชีที่ขาดการเคลื่อนไหว และยอดคงเหลือในบัญชีต่ำกว่าที่กำหนด ธนาคารจะปิดบัญชี และ/หรือ คิดค่าธรรมเนียมตามเกณฑ์ที่ธนาคารกำหนด
   An inactive account with a balance less than the amount specified by the Bank will be closed and/or service charge may be levied on the account as specified in the Bank's Tariff of Charges.
7. เงินฝากนี้ได้รับความคุ้มครองจากสถาบันคุ้มครองเงินฝากตามจำนวนที่กำหนดไว้ในกฎหมาย
   The deposit amount is protected by the Deposit Protection Agency as prescribed by law.

Scan for Terms and Conditions

สำนักงาน Office รหัสสาขา932

บัญชีเลขที่ Account No. 932-0-81331-0

สาขาสิโรรส

ชื่อบัญชี
Account Name

ร้านคนรักสวน โดย นางขนิษฐา แก้วแจ้ง

(ลงชื่อ).....Krungthai กรุงไทย.....ผู้ว่าจ้าง
(นายระเด่น สะมะแอ)
รองนายกองค์การบริหารส่วนจังหวัดยะลา รักษาราชการแทน
นายกองค์การบริหารส่วนจังหวัดยะลา

ลายมือชื่อผู้มีอำนาจลงนาม
Authorized Signature

(ลงชื่อ).....ผู้รับจ้าง
(นางขนิษฐา แก้วแจ้ง)

(ลงชื่อ).....พยาน
(นางสาวปิยะธิดา ชูโชติ)

(ลงชื่อ).....พยาน
(นางสาวธนพร ปานเกิด)

สำเนาถูกต้อง