

สัญญาจ้างก่อสร้าง

สัญญาเลขที่ ๐๐๔๘/๒๕๖๕

สัญญาฉบับนี้ทำขึ้น ณ องค์การบริหารส่วนจังหวัดยะลา ตำบล/แขวง สะเตง อำเภอ/เขต เมืองยะลา จังหวัด ยะลา เมื่อวันที่ ๒๓ ธันวาคม ๒๕๖๔ ระหว่าง องค์การบริหารส่วนจังหวัดยะลา โดย นายมุขตาร์ มะทา ตำแหน่ง นายกองการบริหารส่วนจังหวัดยะลา ซึ่งต่อไปในสัญญานี้เรียกว่า "ผู้ว่าจ้าง" ฝ่ายหนึ่ง กับ บริษัท อัครพันธกิจก่อสร้าง จำกัด ซึ่งจดทะเบียนเป็นนิติบุคคล ณ สำนักงานทะเบียนหุ้นส่วนบริษัท จังหวัดยะลา กรมพัฒนาธุรกิจการค้า กระทรวงพาณิชย์ มีสำนักงานใหญ่อยู่ เลขที่ ๑ ถนนเทศบาล ๑ ตำบล/แขวง สะเตง อำเภอ/เขต เมืองยะลา จังหวัด ยะลา โดย นางสาวสุธิดา ทองวิเชียร ผู้รับมอบอำนาจจากผู้มีอำนาจลงนามผูกพันนิติบุคคลปรากฏตามหนังสือรับรองของ สำนักงานทะเบียนหุ้นส่วนบริษัท จังหวัดยะลา กรมพัฒนาธุรกิจการค้า กระทรวงพาณิชย์ ที่ ยล. ๐๐๑๐๙๑ ลงวันที่ ๑๓ กันยายน ๒๕๖๔ และหนังสือมอบอำนาจลงวันที่ ๑๙ พฤศจิกายน ๒๕๖๔ แนบท้ายสัญญานี้ ซึ่งต่อไปในสัญญานี้เรียกว่า "ผู้รับจ้าง" อีกฝ่ายหนึ่ง คู่สัญญาได้ตกลงกันมีข้อความดังต่อไปนี้

ข้อ ๑. ข้อตกลงว่าจ้าง

ผู้ว่าจ้างตกลงจ้างและผู้รับจ้างตกลงรับจ้างทำงาน ปรับปรุงและซ่อมบำรุงรักษาทาง รหัสทางหลวง ท้องถิ่น ยล.ถ ๑ - ๐๐๕๑ บ้านบาลอบาโต๊ะ ตำบลสะอะเอ อำเภอกรงปินัง - บ้านหลักเขต ตำบลบันนังสตา อำเภอบันนังสตา จังหวัดยะลา ขนาดกว้าง ๖.๐๐ เมตร ยาว ๓.๒๘๙ กิโลเมตร ไม่มีไหล่ทาง หรือมีพื้นที่ไม่น้อยกว่า ๑๙,๗๓๔.๐๐ ตารางเมตร โดยวิธีคัดเลือก ตามข้อกำหนดและเงื่อนไขแห่งสัญญานี้รวมทั้งเอกสารแนบท้ายสัญญา

ผู้รับจ้างตกลงที่จะจัดหาแรงงานและวัสดุ เครื่องมือเครื่องใช้ ตลอดจนอุปกรณ์ต่างๆ ชนิดดีเพื่อใช้ในงานจ้างตามสัญญานี้

ข้อ ๒. เอกสารอันเป็นส่วนหนึ่งของสัญญา

เอกสารแนบท้ายสัญญาดังต่อไปนี้ให้ถือเป็นส่วนหนึ่งของสัญญานี้

- | | |
|--|--------------|
| ๒.๑ ผนวก ๑ ใบเสนอราคาและบันทึกต่อรองราคา | จำนวน ๓ หน้า |
| ๒.๒ ผนวก ๒ รายละเอียดปริมาณงาน | จำนวน ๑ หน้า |
| ๒.๓ ผนวก ๓ รายละเอียดการแบ่งงวดงาน | จำนวน ๑ หน้า |

(ลงชื่อ).....ผู้ว่าจ้าง

(นายมุขตาร์ มะทา)

นายกองการบริหารส่วนจังหวัดยะลา

(ลงชื่อ).....ผู้รับจ้าง

(นางสาวสุธิดา ทองวิเชียร)

ผู้รับมอบอำนาจ

๒.๔	ผนวก ๔ รายละเอียดสัญญาแบบปรับราคาได้ (ค่า K)	จำนวน ๑ หน้า
๒.๕	ผนวก ๕ รายละเอียดหนังสือรับรองผู้ประกอบการวิชาชีพ ควบคุมและหนังสือรับรองช่างผู้ควบคุมงานก่อสร้าง	จำนวน ๔ หน้า
๒.๖	ผนวก ๖ เงื่อนไขรายละเอียดการใช้วัสดุในงานก่อสร้าง	จำนวน ๓ หน้า
๒.๗	ผนวก ๗ รายละเอียดแบบป้ายและแบบแปลนการก่อสร้าง	จำนวน ๑๔ หน้า

ความใดในเอกสารแนบท้ายสัญญาที่ขัดหรือแย้งกับข้อความในสัญญานี้ ให้ใช้ข้อความในสัญญานี้ บังคับ และในกรณีที่เอกสารแนบท้ายสัญญาขัดแย้งกันเอง ผู้รับจ้างจะต้องปฏิบัติตามคำวินิจฉัยของผู้ว่าจ้าง คำวินิจฉัยของผู้ว่าจ้างให้ถือเป็นที่สุด และผู้รับจ้างไม่มีสิทธิเรียกร้องค่าจ้าง ค่าเสียหายหรือค่าใช้จ่ายใดๆ เพิ่มเติมจากผู้ว่าจ้างทั้งสิ้น

ข้อ ๓. หลักประกันการปฏิบัติตามสัญญา

ในขณะที่ทำสัญญานี้ผู้รับจ้างได้นำหลักประกันเป็นหนังสือค้ำประกันของธนาคารยูโอบี จำกัด มหาชน (สาขายะลา) เลขที่ ๐๑๑๕๐๐๓๒๕๓ QCM PG ๒๐๗๘๘๔ ลงวันที่ ๒๓ ธันวาคม ๒๕๖๔ เป็นจำนวนเงิน ๖๑๘,๗๕๐.๐๐ บาท (หกแสนหนึ่งหมื่นแปดพันเจ็ดร้อยห้าสิบบาทถ้วน) ซึ่งเท่ากับร้อยละ ๕ (ห้า) ของราคาค่าจ้างตามสัญญา มามอบให้แก่ผู้ว่าจ้างเพื่อเป็นหลักประกันการปฏิบัติตามสัญญานี้

กรณีผู้รับจ้างใช้หนังสือค้ำประกันมาเป็นหลักประกันการปฏิบัติตามสัญญา หนังสือค้ำประกันดังกล่าว จะต้องออกโดยธนาคารที่ประกอบกิจการในประเทศไทย หรือโดยบริษัทเงินทุนหรือบริษัทเงินทุนหลักทรัพย์ที่ได้รับอนุญาตให้ ประกอบกิจการเงินทุนเพื่อการพาณิชย์และประกอบธุรกิจ ค้ำประกันตามประกาศของธนาคารแห่งประเทศไทย ตามรายชื่อ บริษัทเงินทุนที่ธนาคารแห่งประเทศไทยแจ้งเวียนให้ทราบตามแบบที่คณะกรรมการนโยบายการจัดซื้อจัดจ้างและการบริหาร พัสดุภาครัฐกำหนดหรืออาจเป็นหนังสือค้ำประกันอิเล็กทรอนิกส์ตามวิธีการที่กรมบัญชีกลางกำหนดก็ได้ และจะต้องมีอายุ การค้ำประกันตลอดไปจนกว่าผู้รับจ้างพ้นข้อผูกพันตามสัญญานี้

หลักประกันที่ผู้รับจ้างนำมามอบให้ตามวรรคหนึ่ง จะต้องมียุครอบคลุมความรับผิดชอบทั้งปวง ของผู้รับจ้างตลอดอายุสัญญา ถ้าหลักประกันที่ผู้รับจ้างนำมามอบให้ดังกล่าวลดลงหรือเสื่อมค่าลง หรือมีอายุไม่ครอบคลุม

(ลงชื่อ).....ผู้ว่าจ้าง

(นาย मुखตาร์ มะทา)

นายกองค์การบริหารส่วนจังหวัดยะลา

(ลงชื่อ).....ผู้รับจ้าง

(นางสาว สุธิดา ทองวิเชียร)

ผู้รับจ้าง

ถึงความรับผิดชอบของผู้รับจ้างตลอดอายุสัญญา ไม่ว่าจะด้วยเหตุใดๆ ก็ตาม รวมถึงกรณี ผู้รับจ้างส่งมอบงานล่าช้าเป็นเหตุให้ระยะเวลาแล้วเสร็จหรือวันครบกำหนดความรับผิดชอบในความชำรุดบกพร่องตามสัญญาเปลี่ยนแปลงไป ไม่ว่าจะเกิดขึ้นคราวใด ผู้รับจ้างต้องหาหลักประกันใหม่หรือหลักประกันเพิ่มเติมให้มีจำนวนครบถ้วนตามวรรคหนึ่งมามอบให้แก่ผู้ว่าจ้างภายใน ๗ (เจ็ด) วัน นับถัดจากวันที่ได้รับแจ้งเป็นหนังสือจากผู้ว่าจ้าง

หลักประกันที่ผู้รับจ้างนำมามอบไว้ตามข้อนี้ ผู้ว่าจ้างจะคืนให้แก่ผู้รับจ้าง โดยไม่มีดอกเบี้ย เมื่อผู้รับจ้างพ้นจากข้อผูกพัน และความรับผิดชอบทั้งปวงตามสัญญานี้แล้ว

ข้อ ๔ (ข) ค่าจ้างและการจ่ายเงิน

ผู้ว่าจ้าง ตกลงจ่าย และผู้รับจ้างตกลงรับเงินค่าจ้างจำนวนเงิน ๑๒,๓๗๕,๐๐๐.๐๐ บาท (สิบสองล้านสามแสนเจ็ดหมื่นห้าพันบาทถ้วน) ซึ่งได้รวมภาษีมูลค่าเพิ่ม จำนวน ๘๐๙,๕๗๙.๔๔ บาท (แปดแสนเก้าพันห้าร้อยเจ็ดสิบเก้าบาทสี่สิบบ้าง) ตลอดจน ภาษีอากรอื่น ๆ และค่าใช้จ่ายทั้งปวงด้วยแล้ว โดยถือราคาเหมารวม เป็นเกณฑ์ และกำหนดการจ่ายเงิน เป็นงวด ๆ ดังนี้

งวดที่ ๑ เป็นจำนวนเงิน ๑,๖๐๘,๗๕๐.๐๐ บาท (หนึ่งล้านหกแสนแปดพันเจ็ดร้อยห้าสิบบาทถ้วน) เมื่อผู้รับจ้างได้ปฏิบัติงาน โครงการปรับปรุงและซ่อมบำรุงรักษา รหัสทางหลวง ยล.ถ ๑-๐๐๕๑ สายบ้านบาลอบาติะ ตำบลสะอะอะ อำเภอกองปิ้ง - บ้านหลักเขต ตำบลบันนังสตา อำเภอบันนังสตา จังหวัดยะลา เมื่อได้ดำเนินการส่งมอบงานงวดที่ ๑ ให้แล้วเสร็จภายใน ๖ กุมภาพันธ์ ๒๕๖๕

งวดที่ ๒ เป็นจำนวนเงิน ๒,๗๒๒,๕๐๐.๐๐ บาท (สองล้านเจ็ดแสนสองหมื่นสองพันห้าสิบบาทถ้วน) เมื่อผู้รับจ้างได้ปฏิบัติงาน โครงการปรับปรุงและซ่อมบำรุงรักษา รหัสทางหลวง ยล.ถ ๑-๐๐๕๑ สายบ้านบาลอบาติะ ตำบลสะอะอะ อำเภอกองปิ้ง - บ้านหลักเขต ตำบลบันนังสตา อำเภอบันนังสตา จังหวัดยะลา เมื่อได้ดำเนินการส่งมอบงานงวดที่ ๒ ให้แล้วเสร็จภายใน ๑๘ มีนาคม ๒๕๖๕

งวดที่ ๓ เป็นจำนวนเงิน ๓,๐๙๓,๗๕๐.๐๐ บาท (สามล้านเก้าหมื่นสามพันเจ็ดร้อยห้าสิบบาทถ้วน) เมื่อผู้รับจ้างได้ปฏิบัติงาน โครงการปรับปรุงและซ่อมบำรุงรักษา รหัสทางหลวง ยล.ถ ๑-๐๐๕๑ สายบ้านบาลอบาติะ ตำบลสะอะอะ อำเภอกองปิ้ง - บ้านหลักเขต ตำบลบันนังสตา อำเภอบันนังสตา จังหวัดยะลา เมื่อได้ดำเนินการส่งมอบงานงวดที่ ๓ ให้แล้วเสร็จภายใน ๒๗ เมษายน ๒๕๖๕

(ลงชื่อ).....ผู้ว่าจ้าง
(นาย मुखตาร์ มะทา)
นายกองค์การบริหารส่วนจังหวัดยะลา

(ลงชื่อ).....ผู้รับจ้าง
(นางสาว สุธิดา ทองวิเชียร)
ผู้รับมอบอำนาจ

งวดสุดท้ายเป็นจำนวนเงิน ๔,๙๕๐,๐๐๐.๐๐ บาท (สี่ล้านเก้าแสนห้าหมื่นบาทถ้วน) เมื่อผู้รับจ้างได้ปฏิบัติ
งานทั้งหมด ให้แล้วเสร็จเรียบร้อย ตามสัญญา รวมทั้ง ทำสถานที่ก่อสร้าง ให้สะอาดเรียบร้อย ตามที่กำหนดไว้ ในข้อ ๒๐ ให้แล้ว
เสร็จภายใน ๖ มิถุนายน ๒๕๖๕

การจ่ายเงินตามเงื่อนไขแห่งสัญญานี้ ผู้ว่าจ้างจะโอนเงิน เข้าบัญชีเงินฝากธนาคารของผู้รับจ้างชื่อ
ธนาคารกรุงไทยจำกัด (มหาชน) สาขา ร้านสหกรณ์ กรุงเทพ (เอกมัย) ชื่อบัญชี บริษัท อัครพันธกิจก่อสร้าง เลขที่บัญชี
๙๗๐๖๐๐๑๖๓๘ ทั้งนี้ ผู้รับจ้างตกลง เป็นผู้รับภาระเงินค่าธรรมเนียมหรือค่าบริการอื่นใดเกี่ยวกับการโอนรวมทั้งค่าใช้จ่ายอื่นใด
(ถ้ามี)ที่ธนาคารเรียกเก็บ และยินยอมให้มีการหักเงินดังกล่าวจากจำนวนเงินโอนในงวดนั้นๆ (ความในวรรคนี้ใช้สำหรับกรณีที่
หน่วยงานของรัฐจะจ่ายเงินตรงให้แก่ผู้รับจ้าง (ระบบ Direct Payment) โดยการโอนเงินเข้าบัญชีเงินฝากธนาคารของผู้รับจ้าง
ตามแนวทางที่กระทรวงการคลังหรือหน่วยงานของรัฐเจ้าของงบประมาณเป็นผู้กำหนด แล้วแต่กรณี)


ข้อ ๕. เงินค่าจ้างล่วงหน้า

ผู้ว่าจ้างตกลงจ่ายเงินค่าจ้างล่วงหน้าให้แก่ผู้รับจ้างเป็นจำนวนเงิน - บาท ซึ่งเท่ากับร้อยละ - ของราคา
ค่าจ้าง ตามสัญญาที่ระบุไว้ในข้อ ๔

เงินค่าจ้างล่วงหน้าดังกล่าวจะจ่ายให้ภายหลังจากที่ผู้รับจ้างได้วางหลักประกันการรับเงินค่าจ้างล่วงหน้า
เป็นหนังสือค้ำประกันหรือหนังสือค้ำประกันอิเล็กทรอนิกส์ของธนาคารภายในประเทศ หรือพันธบัตรรัฐบาลไทย ตาม
จำนวนเงินค่าจ้างล่วงหน้าให้แก่ผู้ว่าจ้าง ผู้รับจ้างจะต้องออกใบเสร็จรับเงินค่าจ้างล่วงหน้า ตามแบบที่ผู้ว่าจ้างกำหนดให้ และ
ผู้รับจ้างตกลงที่จะกระทำตามเงื่อนไขอันเกี่ยวกับการใช้จ่ายและการใช้คืนเงินค่าจ้างล่วงหน้าดังกล่าวต่อไปนี้

๕.๑ ผู้รับจ้างจะใช้เงินค่าจ้างล่วงหน้าเพื่อเป็นค่าใช้จ่ายในการปฏิบัติงานตามสัญญาเท่านั้นหาก
ผู้รับจ้างใช้จ่ายเงินค่าจ้างล่วงหน้า หรือส่วนใดส่วนหนึ่งของเงินค่าจ้างล่วงหน้าในทางอื่นผู้ว่าจ้างอาจจะเรียกเงินค่าจ้างล่วงหน้า
หน้านั้นคืนจากผู้รับจ้างหรือบังคับเอาจากหลักประกันการรับเงินค่าจ้างล่วงหน้าได้ทันที

๕.๒ เมื่อผู้ว่าจ้างเรียกร้อง ผู้รับจ้างต้องแสดงหลักฐานการใช้จ่ายเงินค่าจ้างล่วงหน้าเพื่อพิสูจน์ว่าได้
เป็นไปตามข้อ ๕.๑ ภายในกำหนด ๑๕ (สิบห้า) วัน นับถัดจากวันได้รับแจ้งเป็นหนังสือจากผู้ว่าจ้างหากผู้รับจ้างไม่อาจแสดงหลักฐาน
ดังกล่าวภายในกำหนด ๑๕ (สิบห้า) วัน ผู้ว่าจ้างอาจเรียกเงินค่าจ้างล่วงหน้าคืนจากผู้รับจ้าง หรือบังคับเอาจากหลัก
ประกันการรับเงินค่าจ้างล่วงหน้าได้ทันที

(ลงชื่อ)..........ผู้ว่าจ้าง

(นาย मुखตาร์ มะทา)

นายกองค์การบริหารส่วนจังหวัดยะลา

(ลงชื่อ)..........ผู้รับจ้าง

(นางสาว สุธิดา ทองวิเชียร)

ผู้รับมอบอำนาจ

๕.๓ (ข) (สำหรับสัญญาที่เป็นราคาเหมารวม)

ในการจ่ายเงินค่าจ้างให้แก่ผู้รับจ้างตามข้อ ๔ ผู้ว่าจ้างจะหักเงินค่าจ้างในแต่ละงวดเพื่อชดใช้คืนเงินค่าจ้างล่วงหน้าไว้จำนวนร้อยละ - ของจำนวนเงินค่าจ้างในแต่ละงวดจนกว่าจำนวนเงินไว้จะครบตามจำนวนเงินที่หักค่าจ้างล่วงหน้าที่ผู้รับจ้างได้รับไปแล้ว ยกเว้นค่าจ้างงวดสุดท้ายจะหักไว้เป็นจำนวนเท่ากับจำนวนเงินค่าจ้างล่วงหน้าที่เหลือทั้งหมด

๕.๔ เงินจำนวนใด ๆ ก็ตามที่ผู้รับจ้างจะต้องจ่ายให้แก่ผู้ว่าจ้างเพื่อชำระหนี้หรือเพื่อชดใช้ความรับผิดต่างๆ ตามสัญญา ผู้ว่าจ้างจะหักเอาจากเงินค่าจ้างงวดที่จะจ่ายให้แก่ผู้รับจ้างก่อนที่จะหักชดใช้คืนเงินค่าจ้างล่วงหน้า

๕.๕ ในกรณีที่มีการบอกเลิกสัญญา หากเงินค่าจ้างล่วงหน้าที่เหลือเกินกว่าจำนวนเงินที่ผู้รับจ้างจะได้รับหลังจากหักชดใช้ในกรณีอื่นแล้ว ผู้รับจ้างจะต้องจ่ายคืนเงินจำนวนที่เหลือนั้นให้แก่ผู้ว่าจ้าง ภายใน ๗ (เจ็ด) วัน นับถัดจากวันได้รับแจ้งเป็นหนังสือจากผู้ว่าจ้าง

๕.๖ (ข) (สำหรับสัญญาที่เป็นราคาเหมารวม)

ผู้ว่าจ้างจะคืนหลักประกันการรับเงินค่าจ้างล่วงหน้าให้แก่ผู้รับจ้าง ต่อเมื่อผู้ว่าจ้างได้หักเงินค่าจ้างไว้ครบจำนวนเงินค่าจ้างล่วงหน้าตามข้อ ๕.๓ (ข) แล้ว เว้นแต่ในกรณีดังต่อไปนี้ ผู้รับจ้างมีสิทธิขอคืนหลักประกันการรับเงินค่าจ้างล่วงหน้าบางส่วนก่อนได้

(๑) กรณีผู้รับจ้างวางหลักประกันการรับเงินค่าจ้างล่วงหน้าไว้ฉบับเดียว หากผู้ว่าจ้างได้หักเงินค่าจ้างล่วงหน้าไปแล้ว ผู้รับจ้างมีสิทธิขอคืนหลักประกันการรับเงินค่าจ้างล่วงหน้าในส่วนที่ผู้ว่าจ้างได้หักเงินค่าจ้างล่วงหน้าไปแล้วนั้น โดยผู้รับจ้างจะต้องนำหลักประกันการรับเงินค่าจ้างล่วงหน้าฉบับใหม่ที่มีมูลค่าเท่ากับเงินค่าจ้างล่วงหน้าที่เหลืออยู่มาวางให้แก่ผู้ว่าจ้าง

(๒) กรณีผู้รับจ้างได้วางหลักประกันการรับเงินค่าจ้างล่วงหน้าไว้หลายฉบับ ซึ่งแต่ละฉบับมีมูลค่าเท่ากับจำนวนเงินค่าจ้างล่วงหน้าที่ผู้ว่าจ้างจะต้องหักไว้ในแต่ละงวด หากผู้ว่าจ้างได้หักเงินค่าจ้างล่วงหน้าในงวดใดแล้ว ผู้รับจ้างมีสิทธิขอคืนหลักประกันการรับเงินค่าจ้างล่วงหน้าในงวดนั้นได้

ข้อ ๖. การหักเงินประกันผลงาน

ในการจ่ายเงินค่าจ้างให้แก่ผู้รับจ้างแต่ละงวด ผู้ว่าจ้างจะหักเงินจำนวนร้อยละ - ของเงินที่ต้องจ่ายในงวดนั้นเพื่อเป็นประกันผลงาน ในกรณีที่เงินประกันผลงานถูกหักไว้แล้วเป็นจำนวนเงินไม่ต่ำกว่า - บาท ผู้รับจ้างมีสิทธิที่จะขอเงินประกันผลงานคืน โดยนำหนังสือคำประกันของธนาคารหรือหนังสือคำประกันอิเล็กทรอนิกส์ซึ่งออกโดยธนาคารภายในประเทศ มามอบให้ผู้ว่าจ้างเพื่อเป็นหลักประกันแทนก็ได้

(ลงชื่อ).....ผู้ว่าจ้าง

(นาย मुखตาร์ มะทา)

นายกองค์การบริหารส่วนจังหวัดยะลา

(ลงชื่อ).....ผู้รับจ้าง

(นางสาว สุธิดา ทองวิเชียร)

ผู้รับมอบอำนาจ

ผู้ว่าจ้างจะคืนเงินประกันผลงาน และ/หรือหนังสือค้ำประกันของธนาคารดังกล่าวตามวรรคหนึ่ง โดยไม่มีดอกเบี้ยให้แก่ผู้รับจ้างพร้อมกับการจ่ายเงินค่าจ้างงวดสุดท้าย

ข้อ ๗ (ข) กำหนดเวลาแล้วเสร็จและสิทธิของผู้ว่าจ้างในการบอกเลิกสัญญา

ผู้รับจ้างต้องเริ่มทำงานที่รับจ้างภายในวันที่ ๒๔ ธันวาคม ๒๕๖๔ และจะต้องทำงานให้แล้วเสร็จบริบูรณ์ ภายในวันที่ ๖ มิถุนายน ๒๕๖๕ ถ้าผู้รับจ้างมิได้ลงมือทำงานภายในกำหนดเวลา หรือไม่สามารทำงานให้แล้วเสร็จตามกำหนดเวลา หรือมีเหตุให้เชื่อได้ว่าผู้รับจ้างไม่สามารถทำงานให้แล้วเสร็จภายในกำหนดเวลา หรือจะแล้วเสร็จล่าช้าเกินกว่ากำหนดเวลา หรือผู้รับจ้างทำผิดสัญญาข้อใดข้อหนึ่ง หรือตกเป็นผู้ถูกพิทักษ์ทรัพย์เด็ดขาด หรือตกเป็นผู้ล้มละลาย หรือเพิกเฉยไม่ปฏิบัติตามคำสั่งของคณะกรรมการตรวจรับพัสดุหรือผู้ควบคุมงานหรือบริษัทที่ปรึกษาซึ่งได้รับมอบอำนาจจากผู้ว่าจ้าง ผู้ว่าจ้างมีสิทธิที่จะบอกเลิกสัญญาได้ และมีสิทธิจ้างผู้รับจ้างรายใหม่เข้าทำงานของผู้รับจ้างให้ลุล่วงไปด้วย การใช้สิทธิบอกเลิกสัญญานั้นไม่กระทบสิทธิของผู้ว่าจ้างที่จะเรียกร้องค่าเสียหายจากผู้รับจ้าง

การที่ผู้ว่าจ้างไม่ใช้สิทธิเลิกสัญญาดังกล่าวข้างต้นไม่เป็นเหตุให้ผู้รับจ้างพ้นจากความรับผิดชอบตามสัญญา

ข้อ ๘ ความรับผิดชอบในความชำรุดบกพร่องของงานจ้าง

เมื่องานแล้วเสร็จบริบูรณ์ และผู้ว่าจ้างได้รับมอบงานจากผู้รับจ้างหรือจากผู้รับจ้างรายใหม่ ในกรณีที่มีการบอกเลิกสัญญาตามข้อ ๗ หากมีเหตุชำรุดบกพร่องหรือเสียหายเกิดขึ้นจากการจ้างนี้ ภายในกำหนด ๒ (สอง) ปี นับถัดจากวันที่ได้รับมอบงานดังกล่าว ซึ่งความชำรุดบกพร่องหรือเสียหายนั้นเกิดจากความบกพร่องของผู้รับจ้างอันเกิดจากการใช้วัสดุที่ไม่ถูกต้องหรือทำให้ไม่เรียบร้อย หรือทำให้ไม่ถูกต้องตามมาตรฐานแห่งหลักวิชา ผู้รับจ้างจะต้องรีบทำการแก้ไข ให้เป็นที่เรียบร้อย โดยไม่ชักช้า โดยผู้ว่าจ้างไม่ต้องออกเงินใดๆ ในการนี้ทั้งสิ้น หากผู้รับจ้างไม่กระทำการดังกล่าวภายในกำหนด ๑๕ (สิบห้า) วัน นับถัดจากวันที่ได้รับแจ้งเป็นหนังสือจาก ผู้ว่าจ้างหรือไม่ทำการแก้ไขให้ถูกต้องเรียบร้อยภายในเวลาที่ผู้ว่าจ้างกำหนด ให้ผู้ว่าจ้างมีสิทธิที่จะทำการนั้นเองหรือจ้างผู้อื่นให้ทำงานนั้น โดยผู้รับจ้างต้องเป็นผู้ออกค่าใช้จ่ายเองทั้งสิ้น

ในกรณีเร่งด่วนจำเป็นต้องรีบแก้ไขเหตุชำรุดบกพร่องหรือเสียหายโดยเร็ว และไม่อาจรอให้ผู้รับจ้างแก้ไข ในระยะเวลาที่กำหนดไว้ตามวรรคหนึ่งได้ ผู้ว่าจ้างมีสิทธิเข้าจัดการแก้ไขเหตุชำรุดบกพร่องหรือเสียหายนั้นเอง หรือจ้างผู้อื่นให้ซ่อมแซมความชำรุดบกพร่องหรือเสียหาย โดยผู้รับจ้าง ต้องรับผิดชอบชำระค่าใช้จ่ายทั้งหมด

การที่ผู้ว่าจ้างทำการนั้นเอง หรือจ้างผู้อื่นให้ทำงานนั้นแทนผู้รับจ้าง ไม่ทำให้ผู้รับจ้าง หลุดพ้นจากความรับผิดชอบตามสัญญา หากผู้รับจ้างไม่ชดใช้ค่าใช้จ่ายหรือค่าเสียหายตามที่ผู้ว่าจ้างเรียกร้องผู้ว่าจ้างมีสิทธิบังคับจากหลักประกันการปฏิบัติตามสัญญาได้

(ลงชื่อ)..........ผู้ว่าจ้าง

(นาย मुखตาร์ มธา)

นายกองค์การบริหารส่วนจังหวัดยะลา

(ลงชื่อ)..........ผู้รับจ้าง

(นางสาว สุธิดา ทองวิเชียร)

ผู้รับมอบอำนาจ

ข้อ ๙ การจ้างช่วง

ผู้รับจ้างจะต้องไม่เอางานทั้งหมดหรือแต่บางส่วนแห่งสัญญานี้ไปจ้างช่วงอีกทอดหนึ่ง เว้นแต่การจ้างช่วงงานแต่บางส่วนที่ได้รับอนุญาตเป็นหนังสือจากผู้ว่าจ้างแล้ว การที่ผู้ว่าจ้างได้อนุญาตให้จ้างช่วงงานแต่บางส่วนดังกล่าวนี้ ไม่เป็นเหตุให้ผู้รับจ้างหลุดพ้นจาก ความรับผิดชอบหรือพันธหน้าที่ตามสัญญา และผู้รับจ้างจะยังคงต้องรับผิดชอบในความผิดและความประมาทเลินเล่อของผู้รับจ้างช่วง หรือของตัวแทนหรือลูกจ้างของผู้รับจ้างช่วงนั้นทุกประการ

กรณีผู้รับจ้างไปจ้างช่วงงานแต่บางส่วนโดยฝ่าฝืนความในวรรคหนึ่ง ผู้รับจ้างต้องชำระค่าปรับให้แก่ผู้ว่าจ้างเป็นจำนวนเงินในอัตราร้อยละ ๑๐ (สิบ) ของวงเงินของงานที่จ้างช่วงตามสัญญา ทั้งนี้ ไม่ตัดสิทธิผู้ว่าจ้างในการบอกเลิกสัญญา

ข้อ ๑๐ การควบคุมงานของผู้รับจ้าง


ผู้รับจ้างจะต้องควบคุมงานที่รับจ้างอย่างเอาใจใส่ ด้วยประสิทธิภาพและความชำนาญ และในระหว่างทำงานที่รับจ้างจะต้องจัดให้มีผู้แทนซึ่งทำงานเต็มเวลาเป็นผู้รับผิดชอบควบคุมงานของ ผู้รับจ้าง ผู้แทนดังกล่าวจะต้องได้รับมอบอำนาจจากผู้รับจ้าง คำสั่งหรือคำแนะนำต่างๆ ที่ผู้ว่าจ้าง คณะกรรมการตรวจรับพัสดุ ผู้ควบคุมงาน หรือบริษัทที่ปรึกษาที่ผู้ว่าจ้างแต่งตั้ง ได้แจ้งแก่ผู้แทนเช่นว่านั้น ให้ถือว่าเป็นคำสั่งหรือคำแนะนำที่ได้แจ้งแก่ผู้รับจ้าง การแต่งตั้งผู้แทนตามข้อนี้จะต้องทำเป็นหนังสือและต้องได้รับความเห็นชอบเป็นหนังสือ จากผู้ว่าจ้าง การเปลี่ยนตัวหรือแต่งตั้งผู้แทนใหม่จะทำได้หากไม่ได้รับความเห็นชอบ เป็นหนังสือจากผู้ว่าจ้างก่อน

ผู้ว่าจ้างมีสิทธิที่จะขอให้เปลี่ยนตัวผู้แทนตามวรรคหนึ่ง โดยแจ้งเป็นหนังสือไปยังผู้รับจ้าง และผู้รับจ้างจะต้องทำการเปลี่ยนตัวผู้แทนนั้นโดยพลัน โดยไม่คิดค่าจ้างหรือราคาเพิ่มหรืออ้างเป็นเหตุเพื่อขยายอายุสัญญาอันเนื่องมาจากเหตุนี้

ข้อ ๑๑ ความรับผิดชอบของผู้รับจ้าง


ผู้รับจ้างจะต้องรับผิดชอบต่ออุบัติเหตุ ความเสียหาย หรือภัยอันตรายใดๆ อันเกิดจาก การปฏิบัติงานของผู้รับจ้าง และจะต้องรับผิดชอบต่อความเสียหายจากการกระทำของลูกจ้างหรือตัวแทน ของผู้รับจ้าง และจากการปฏิบัติงานของผู้รับจ้างช่วงด้วย (ถ้ามี)

ความเสียหายใดๆ อันเกิดแก่งานที่ผู้รับจ้างได้ทำขึ้น แม้จะเกิดขึ้นเพราะเหตุสุดวิสัย ก็ตาม ผู้รับจ้างจะต้องรับผิดชอบโดยซ่อมแซมให้คืนดีหรือ เปลี่ยนให้ใหม่โดยค่าใช้จ่ายของผู้รับจ้างเอง เว้นแต่ความเสียหายนั้นเกิดจากความผิดของผู้ว่าจ้าง ทั้งนี้ ความรับผิดชอบของผู้รับจ้างดังกล่าวในข้อนี้จะสิ้นสุดลงเมื่อผู้ว่าจ้างได้รับมอบงานครั้งสุดท้าย ซึ่งหลังจากนั้นผู้รับจ้างคงต้องรับผิดชอบเพียงในกรณีชำรุดบกพร่อง หรือความเสียหายดังกล่าวในข้อ ๘ เท่านั้น

(ลงชื่อ)..........ผู้ว่าจ้าง

(นายมุขตาร์ มะทา)

นายกองค์การบริหารส่วนจังหวัดยะลา

(ลงชื่อ)..........ผู้รับจ้าง

(นางสาวสุธิตา ทองวิเชียร)

ผู้รับมอบอำนาจ

ผู้รับจ้างจะต้องรับผิดชอบบุคคลภายนอกในความเสียหายใดๆ อันเกิดจาก การปฏิบัติงานของผู้รับจ้าง หรือลูกจ้างหรือตัวแทนของผู้รับจ้าง รวมถึงผู้รับจ้างช่วง (ถ้ามี) ตามสัญญา นี้ หากผู้ว่าจ้างถูกเรียกร้องหรือฟ้องร้องหรือต้องชดใช้ ค่าเสียหายให้แก่บุคคลภายนอกไปแล้ว ผู้รับจ้างจะต้อง ดำเนินการใดๆ เพื่อให้มีการว่าต่างแก้ต่างให้แก่ผู้ว่าจ้างโดยค่าใช้จ่ายของ ผู้รับจ้างเอง รวมทั้งผู้รับจ้างจะต้องชดใช้ค่าเสียหายนั้นๆ ตลอดจนค่าใช้จ่ายใดๆ อันเกิดจากการถูกเรียกร้องหรือถูกฟ้องร้องให้แก่ ผู้ว่าจ้างทันที

ข้อ ๑๒ การจ่ายเงินแก่ลูกจ้าง

ผู้รับจ้างจะต้องจ่ายเงินแก่ลูกจ้างที่ผู้รับจ้างได้จ้างมาในอัตราและตามกำหนดเวลา ที่ผู้รับจ้างได้ตกลงหรือ ทำสัญญาไว้ต่อลูกจ้างดังกล่าว

ถ้าผู้รับจ้างไม่จ่ายเงินค่าจ้างหรือค่าทดแทนอื่นใดแก่ลูกจ้างดังกล่าวในวรรคหนึ่ง ผู้ว่าจ้างมีสิทธิที่จะเอาเงิน ค่าจ้างที่จะต้องจ่ายแก่ผู้รับจ้างมาจ่ายให้แก่ลูกจ้างของผู้รับจ้างดังกล่าว และให้ถือว่าผู้ว่าจ้างได้จ่ายเงินจำนวนนั้นเป็นค่าจ้าง ให้แก่ผู้รับจ้างตามสัญญาแล้ว

ผู้รับจ้างจะต้องจัดให้มีประกันภัยสำหรับลูกจ้างทุกคนที่จ้างมาทำงาน โดยให้ครอบคลุมถึงความรับผิดชอบ ทั้งปวงของผู้รับจ้าง รวมทั้งผู้รับจ้างช่วง (ถ้ามี) ในกรณีความเสียหายที่คิดค่าสินไหมทดแทนได้ตามกฎหมาย ซึ่งเกิดจากอุบัติเหตุ หรือภัยอันตรายใดๆ ต่อลูกจ้างหรือบุคคลอื่น ที่ผู้รับจ้างหรือผู้รับจ้างช่วงจ้างมาทำงาน ผู้รับจ้างจะต้องส่งมอบกรมธรรม์ประกันภัย ดังกล่าว พร้อมทั้งหลักฐานการชำระเบี้ยประกันให้แก่ผู้ว่าจ้างเมื่อผู้ว่าจ้างเรียกร้อง


ข้อ ๑๓ การตรวจงานจ้าง

ถ้าผู้ว่าจ้างแต่งตั้งคณะกรรมการตรวจรับพัสดุ ผู้ควบคุมงาน หรือบริษัท ที่ปรึกษา เพื่อควบคุมการทำงาน ของผู้รับจ้าง คณะกรรมการตรวจ รับพัสดุ ผู้ควบคุมงาน หรือบริษัทที่ปรึกษานั้น มีอำนาจเข้าไปตรวจการงานในโรงงานและ สถานที่ก่อสร้างได้ตลอดเวลา และผู้รับจ้างจะต้องอำนวยความสะดวกและให้ความช่วยเหลือในการนั้นตามสมควร

การที่มีคณะกรรมการตรวจรับพัสดุ ผู้ควบคุมงาน หรือบริษัทที่ปรึกษานั้น หากทำให้ผู้รับจ้างพ้นความ รับผิดชอบตามสัญญาข้อใดข้อหนึ่งไม่

ข้อ ๑๔ แบบรูปและรายการละเอียดคลาดเคลื่อน

ผู้รับจ้างรับรองว่าได้ตรวจสอบและทำความเข้าใจในแบบรูปและรายการละเอียดโดยถี่ถ้วนแล้ว หาก ปรากฏว่าแบบรูปและรายการละเอียดนั้นผิดพลาดหรือคลาดเคลื่อน ไปจากหลักการทางวิศวกรรมหรือทางเทคนิค ผู้รับจ้าง ตกลงที่จะปฏิบัติตามคำวินิจฉัยของผู้ว่าจ้าง คณะกรรมการตรวจรับพัสดุ ผู้ควบคุมงาน หรือบริษัทที่ปรึกษาที่ผู้ว่าจ้างแต่งตั้ง เพื่อให้งานแล้วเสร็จบริบูรณ์ คำวินิจฉัยดังกล่าวให้ถือเป็นที่สุด โดยผู้รับจ้างจะคิดค่าจ้าง ค่าเสียหาย หรือค่าใช้จ่ายใดๆ เพิ่มขึ้น จากผู้ว่าจ้างหรือขอขยายอายุสัญญาไม่ได้

(ลงชื่อ)..........ผู้ว่าจ้าง

(นาย मुखตาร์ มะทา)

นายกองค์การบริหารส่วนจังหวัดยะลา

(ลงชื่อ)..........ผู้รับจ้าง

(นางสาว สุธิดา ทองวิเชียร)

ผู้รับมอบอำนาจ

ข้อ ๑๕ การควบคุมงานโดยผู้ว่าจ้าง

ผู้รับจ้างตกลงว่าคณะกรรมการตรวจรับพัสดุ ผู้ควบคุมงาน หรือบริษัท ที่ปรึกษาที่ผู้ว่าจ้างแต่งตั้ง มีอำนาจที่จะตรวจสอบและควบคุมงานเพื่อให้เป็นไปตาม สัญญานี้ และมีอำนาจที่จะสั่งให้แก้ไขเปลี่ยนแปลงเพิ่มเติม หรือตัดทอนซึ่งงานตามสัญญานี้ หากผู้รับจ้างขัดขืน ไม่ปฏิบัติตาม ผู้ว่าจ้าง คณะกรรมการตรวจ รับพัสดุ ผู้ควบคุมงาน หรือบริษัทที่ปรึกษา มีอำนาจ ที่จะสั่งให้หยุดการนั้นชั่วคราวได้ ความล่าช้าในกรณีเช่นนี้ ผู้รับจ้างจะถือเป็นเหตุขอขยาย ระยะเวลา การปฏิบัติงานตามสัญญาหรือเรียกร้องค่าเสียหายใดๆ ไม่ได้ทั้งสิ้น

ข้อ ๑๖ งานพิเศษและการแก้ไขงาน


ผู้ว่าจ้างมีสิทธิที่จะสั่งเป็นหนังสือให้ผู้รับจ้างทำงานพิเศษซึ่งไม่ได้แสดงไว้หรือรวมอยู่ในเอกสารสัญญานี้ หากงานพิเศษนั้นๆ อยู่ในขอบข่ายทั่วไปแห่งวัตถุประสงค์ของสัญญานี้ นอกจากนี้ ผู้ว่าจ้างยังมีสิทธิสั่งให้เปลี่ยนแปลงหรือแก้ไข แบบรูปและข้อกำหนดต่างๆ ในเอกสารสัญญานี้ด้วย

อัตรากำลังหรือราคาที่กำหนดไว้ในสัญญานี้ ให้กำหนดใช้สำหรับงานพิเศษ หรืองานที่เพิ่มเติมขึ้น หรือตัด ทอนลงทั้งปวงตามคำสั่งของผู้ว่าจ้าง หากในสัญญาไม่ได้กำหนดไว้ถึงอัตรากำลัง หรือราคาใดๆ ที่จะนำมาใช้สำหรับงานพิเศษ หรืองานที่เพิ่มขึ้นหรือลดลงดังกล่าว ผู้ว่าจ้าง และผู้รับจ้างจะได้ตกลงกันที่จะกำหนดอัตรากำลังหรือราคาที่เพิ่มขึ้นหรือลดลง รวมทั้งการขยายระยะเวลา (ถ้ามี) กันใหม่เพื่อความเหมาะสม ในกรณีที่ตกลงกันไม่ได้ ผู้ว่าจ้างจะกำหนดอัตรากำลัง หรือราคาตาม แต่ผู้ว่าจ้างจะเห็นว่าเหมาะสมและถูกต้อง ซึ่งผู้รับจ้างจะต้องปฏิบัติงานตามคำสั่งของผู้ว่าจ้างไปก่อนเพื่อมิให้เกิดความเสียหาย แก่งานที่จ้าง

ข้อ ๑๗ ค่าปรับ

หากผู้รับจ้างไม่สามารถทำงานให้แล้วเสร็จภายในเวลาที่กำหนดไว้ ในสัญญาและผู้ว่าจ้างยังมิได้บอกเลิก สัญญา ผู้รับจ้างจะต้องชำระค่าปรับให้แก่ผู้ว่าจ้างเป็น จำนวนเงินวันละ ๓๐,๙๓๗.๕๐ - บาท (สามหมื่นเก้าร้อยสามสิบเจ็ดบาท ห้าสิบบาท) และจะต้องชำระค่าใช้จ่ายในการควบคุมงาน (ถ้ามี) ในเมื่อผู้ว่าจ้าง ต้องจ้างผู้ควบคุมงานอีกต่อหนึ่งเป็นจำนวนเงิน วันละ ๔๕๐.๐๐ บาท (สี่ร้อยห้าสิบบาทถ้วน) นับถัดจากวันที่ครบกำหนดเวลาแล้วเสร็จของงานตามสัญญาหรือวันที่ผู้ว่าจ้างได้ ขยายเวลาทำงานให้ จนถึงวันที่ทำงานแล้วเสร็จจริง นอกจากนี้ ผู้รับจ้างยอมให้ผู้ว่าจ้างเรียกค่าเสียหายอันเกิดขึ้นจากการที่ผู้รับ จ้างทำงานล่าช้าเฉพาะส่วนที่เกินกว่าจำนวนค่าปรับและค่าใช้จ่ายดังกล่าวได้อีกด้วย

ในระหว่างที่ผู้ว่าจ้างยังมิได้บอกเลิกสัญญานี้ หากผู้ว่าจ้างเห็นว่าผู้รับจ้าง จะไม่สามารถปฏิบัติตามสัญญา ต่อไปได้ ผู้ว่าจ้างจะใช้สิทธิบอกเลิกสัญญาและใช้สิทธิตามข้อ ๑๘ ก็ได้ และถ้าผู้ว่าจ้างได้แจ้งข้อเรียกร้องไปยังผู้รับจ้างเมื่อครบ กำหนดเวลาแล้วเสร็จของงานขอให้ชำระค่าปรับแล้ว ผู้ว่าจ้างมีสิทธิที่จะปรับผู้รับจ้างจนถึงวันบอกเลิกสัญญาได้อีกด้วย

(ลงชื่อ)..........ผู้ว่าจ้าง

(นายมุขตาร์ มหธา)

นายกองค์การบริหารส่วนจังหวัดยะลา

(ลงชื่อ)..........ผู้รับจ้าง

(นางสาวสุธิดา ทองวิเชียร)

ผู้รับมอบอำนาจ

ข้อ ๑๘ สิทธิของผู้ว่าจ้างภายหลังบอกเลิกสัญญา

ในกรณีที่ผู้ว่าจ้างบอกเลิกสัญญา ผู้ว่าจ้างอาจทำงานนั้นเองหรือว่าจ้างผู้อื่นให้ทำงานนั้นต่อจนแล้วเสร็จก็ได้ ผู้ว่าจ้างหรือผู้รับจ้างทำงานนั้นต่อมีสิทธิใช้เครื่องใช้ในการก่อสร้าง สิ่งที่สร้างขึ้นชั่วคราวสำหรับงานก่อสร้าง และวัสดุต่างๆ ซึ่งเห็นว่าจะต้องสงวนเอาไว้เพื่อการปฏิบัติงานตามสัญญา ตามที่เห็นสมควร

ในกรณีดังกล่าว ผู้ว่าจ้างมีสิทธิริบหรือบังคับจากหลักประกันการปฏิบัติตามสัญญาทั้งหมด หรือบางส่วน ตามแต่จะเห็นสมควร นอกจากนั้น ผู้รับจ้างจะต้องรับผิดชอบในค่าเสียหายซึ่งเป็นจำนวน เกินกว่าหลักประกันการปฏิบัติตามสัญญา รวมทั้งค่าใช้จ่ายที่เพิ่มขึ้น ในการทำงานนั้นต่อให้แล้วเสร็จตามสัญญา ตลอดจนค่าใช้จ่ายในการควบคุมงานเพิ่ม (ถ้ามี) ซึ่งผู้ว่าจ้างจะหัก เอาจากเงินประกันผลงานหรือจำนวนเงินใดๆ ที่จะจ่ายให้แก่ผู้รับจ้างก็ได้

ข้อ ๑๙. การบังคับค่าปรับ ค่าเสียหาย และค่าใช้จ่าย

ในกรณีที่ผู้รับจ้างไม่ปฏิบัติตามสัญญาข้อหนึ่งข้อใดด้วยเหตุใดๆ ก็ตาม จนเป็นเหตุให้เกิดค่าปรับ ค่าเสียหาย หรือค่าใช้จ่ายแก่ผู้ว่าจ้าง ผู้รับจ้างต้องชดเชยค่าปรับ ค่าเสียหาย หรือค่าใช้จ่ายดังกล่าวให้แก่ผู้ว่าจ้างโดยสิ้นเชิงภายในกำหนด ๗ (เจ็ด) วัน นับถัดจากวันที่ได้รับแจ้งเป็นหนังสือจากผู้ว่าจ้าง หากผู้รับจ้างไม่ชดเชยให้ถูกต้องครบถ้วนภายในระยะเวลาดังกล่าวให้ผู้ว่าจ้างมีสิทธิที่จะหักเอาจากจำนวนเงินค่าจ้างที่ต้องชำระ หรือจากเงินประกันผลงาน ของผู้รับจ้าง หรือบังคับจากหลักประกันการปฏิบัติตามสัญญาได้ทันที

หากค่าปรับ ค่าเสียหาย หรือค่าใช้จ่ายที่บังคับจากเงินค่าจ้างที่ต้องชำระ เงินประกันผลงาน หรือหลักประกันการปฏิบัติตามสัญญาแล้วยังไม่เพียงพอ ผู้รับจ้างยินยอมชำระส่วนที่เหลือ ที่ยังขาดอยู่จนครบถ้วนตามจำนวนค่าปรับ ค่าเสียหาย หรือค่าใช้จ่ายนั้น ภายในกำหนด ๗ (เจ็ด) วัน นับถัดจากวันที่ได้รับแจ้งเป็นหนังสือจากผู้ว่าจ้าง

หากมีเงินค่าจ้างตามสัญญาที่หักไว้จ่ายเป็นค่าปรับ ค่าเสียหาย หรือค่าใช้จ่ายแล้วยังเหลืออยู่อีกเท่าใด ผู้ว่าจ้างจะคืนให้แก่ผู้รับจ้างทั้งหมด

ข้อ ๒๐ การทำบริเวณก่อสร้างให้เรียบร้อย

ผู้รับจ้างจะต้องรักษาบริเวณสถานที่ปฏิบัติงานตามสัญญานี้ รวมทั้งโรงงานหรือ สิ่งอำนวยความสะดวกในการทำงานของผู้รับจ้าง ลูกจ้าง ตัวแทน หรือผู้รับจ้างช่วง (ถ้ามี) ให้สะอาด ปลอดภัย และมีประสิทธิภาพในการใช้งานตลอดระยะเวลาการจ้าง และเมื่อทำงานเสร็จสิ้นแล้วจะต้องขนย้ายบรรดาเครื่องใช้ในการทำงานจ้างรวมทั้งวัสดุ ขยะมูลฝอย และสิ่งก่อสร้างชั่วคราวต่างๆ (ถ้ามี) ทั้งจะต้องกลบเกลี่ยพื้นดินให้เรียบร้อยเพื่อให้บริเวณทั้งหมดอยู่ในสภาพที่สะอาดและใช้งานได้ทันที

(ลงชื่อ).....ผู้ว่าจ้าง

(นาย मुखตาร์ มะทา)

นายกองค์การบริหารส่วนจังหวัดยะลา

(ลงชื่อ).....ผู้รับจ้าง

(นางสาว สุธิดา ทองวิเชียร)

ผู้รับมอบอำนาจ

ข้อ ๒๑ การงดหรือลดค่าปรับ หรือการขยายเวลาปฏิบัติงานตามสัญญา

ในกรณีที่มีเหตุเกิดจากความผิดหรือความบกพร่องของฝ่ายผู้ว่าจ้าง หรือเหตุสุดวิสัย หรือเกิดจาก พุทธิการณ์อันหนึ่งอันใดที่ผู้รับจ้างไม่ต้องรับผิดชอบตามกฎหมาย หรือเหตุอื่นตามที่กำหนด ในกฎกระทรวง ซึ่งออกตามความใน กฎหมายว่าด้วยการจัดซื้อจัดจ้างและการบริหารพัสดุภาครัฐ ทำให้ผู้รับจ้างไม่สามารถทำงานให้แล้วเสร็จตามเงื่อนไขและกำหนด เวลาแห่งสัญญานี้ได้ ผู้รับจ้างจะต้องแจ้งเหตุหรือเหตุการณ์ดังกล่าวพร้อมหลักฐานเป็นหนังสือให้ผู้ว่าจ้างทราบ เพื่อของดหรือ ลดค่าปรับ หรือขยายเวลาทำงานออกไปภายใน ๑๕ (สิบห้า) วันนับถัดจากวันที่เหตุนั้นสิ้นสุดลง หรือตามที่กำหนดในกฎ กระทรวงดังกล่าว แล้วแต่กรณี

ถ้าผู้รับจ้างไม่ปฏิบัติให้เป็นไปตามความในวรรคหนึ่ง ให้ถือว่าผู้รับจ้างได้สละสิทธิเรียกร้อง ในการที่จะขอ งดหรือลดค่าปรับ หรือขยายเวลาทำงานออกไปโดยไม่มีเงื่อนไขใดๆ ทั้งสิ้น เว้นแต่ กรณีเหตุเกิดจากความผิดหรือความบกพร่อง ของฝ่ายผู้ว่าจ้าง ซึ่งมีหลักฐานชัดเจน หรือผู้ว่าจ้างทราบดี อยู่แล้วตั้งแต่ต้น

การงดหรือลดค่าปรับ หรือขยายกำหนดเวลาทำงานตามวรรคหนึ่ง อยู่ในดุลพินิจของผู้ว่าจ้างที่จะ พิจารณาตามที่เหมาะสม

ข้อ ๒๒. การใช้เรือไทย

ในการปฏิบัติตามสัญญานี้ หากผู้รับจ้างจะต้องสั่งหรือนำของเข้ามาจากต่างประเทศรวมทั้งเครื่องมือ และอุปกรณ์ที่ต้องนำเข้ามาเพื่อปฏิบัติงานตามสัญญา ไม่ว่าจะผู้รับจ้างจะเป็นผู้นำของเข้ามาเองหรือนำเข้ามาโดยผ่านตัวแทนหรือ บุคคลอื่นใด ถ้าสิ่งของนั้นต้องนำเข้ามาโดยทางเรือในเส้นทางเดินเรือที่มีเรือไทยเดินอยู่และสามารถให้บริการรับขนได้ตามที่ รัฐมนตรีว่าการกระทรวงคมนาคมประกาศกำหนด ผู้รับจ้างต้องจัดการให้สิ่งของดังกล่าวบรรทุกโดยเรือไทยหรือเรือที่มีสิทธิเช่น เดียวกับเรือไทยจากต่างประเทศมายังประเทศไทยแล้วจะได้รับอนุญาตจากกรมเจ้าท่าก่อนบรรทุกของนั้นลงเรืออื่นที่มีเรือ ไทยหรือเป็นของที่รัฐมนตรีว่าการกระทรวงคมนาคมประกาศยกเว้นให้บรรทุกโดยเรืออื่นได้ ทั้งนี้ ไม่ว่าจะการสั่งหรือนำเข้าสิ่งของ ดังกล่าวจากต่างประเทศจะเป็นแบบใด

ในการส่งมอบงานตามสัญญาให้แก่ผู้ว่าจ้าง ถ้างานนั้นมีสิ่งของตามวรรคหนึ่ง ผู้รับจ้างจะต้องส่งมอบ ใบตราส่ง (Bill of lading) หรือสำเนาใบตราส่งสำหรับของนั้น ซึ่งแสดงว่าได้บรรทุกมาโดยเรือไทยหรือเรือที่มีสิทธิเช่นเดียวกับเรือ ไทยให้แก่ผู้ว่าจ้างพร้อมกับการส่งมอบงานด้วย

(ลงชื่อ).....
(นาย मुखตาร์ มะทา)
นายกองค์การบริหารส่วนจังหวัดยะลา

(ลงชื่อ).....
(นางสาว สุธิดา ทองวิเชียร)
ผู้รับมอบอำนาจ

ในกรณีที่สิ่งของดังกล่าวไม่ได้บรรทุกจากต่างประเทศมายังประเทศไทยโดยเรือไทยหรือเรือที่มีสิทธิเช่นเดียวกับเรือไทย ผู้รับจ้างต้องส่งมอบหลักฐานซึ่งแสดงว่าได้รับอนุญาตจากกรมเจ้าท่า ให้บรรทุกของโดยเรืออื่นได้หรือหลักฐานซึ่งแสดงว่าได้ชำระค่าธรรมเนียมพิเศษ เนื่องจากการไม่บรรทุกของโดยเรือไทยตามกฎหมาย ว่าด้วยการส่งเสริมการพาณิชย์นาวีแล้วอย่างใดอย่างหนึ่งแก่ผู้ว่าจ้างด้วย

ในกรณีที่ผู้รับจ้างไม่ส่งมอบหลักฐานอย่างใดอย่างหนึ่งดังกล่าวในวรรคสองและวรรคสามให้แก่ผู้ว่าจ้างแต่จะขอส่งมอบงานดังกล่าวให้ผู้ว่าจ้างก่อนโดยยังไม่รับชำระเงินค่าจ้าง ผู้ว่าจ้างมีสิทธิรับงานดังกล่าวไว้ก่อน และชำระเงินค่าจ้างเมื่อผู้รับจ้างได้ปฏิบัติถูกต้องครบถ้วนดังกล่าวแล้วได้

ข้อ ๒๓. มาตรฐานฝีมือช่าง

ผู้รับจ้างตกลงเป็นเงื่อนไขสำคัญว่า ผู้รับจ้างจะต้องมีและใช้ผู้ผ่านการทดสอบมาตรฐานฝีมือช่างจากสำนักงานพัฒนาฝีมือแรงงานจังหวัด หรือผู้มีวุฒิปริญญา ปวช. ปวส. และปวท. หรือเทียบเท่าจากสถาบันการศึกษาที่ ก.พ. รับรองให้เข้ารับราชการได้ ในอัตราไม่ต่ำกว่าร้อยละ ๑๐ (สิบ) ของแต่ละสาขาช่าง แต่จะต้องมีช่างจำนวนอย่างน้อย ๑ (หนึ่ง) คน ในแต่ละสาขาช่างดังต่อไปนี้


๒๓.๑ ก่อสร้าง

๒๓.๒ โยธา

ผู้รับจ้างจะต้องจัดทำบัญชีแสดงจำนวนช่างทั้งหมดโดยจำแนกตามแต่ละสาขาช่างและ ระดับช่าง พร้อมกับระบุรายชื่อช่างผู้ผ่านการทดสอบมาตรฐานฝีมือช่างหรือผู้มีวุฒิปริญญาดังกล่าวในวรรคหนึ่งนำมาแสดงพร้อมหลักฐานต่างๆ ต่อคณะกรรมการตรวจรับพัสดุหรือผู้ควบคุมงาน ก่อนเริ่มลงมือทำงาน และพร้อมที่จะให้ผู้ว่าจ้างหรือเจ้าหน้าที่ของผู้ว่าจ้างตรวจสอบดูได้ตลอด เวลาการทำงานตามสัญญาของผู้รับจ้าง

ข้อ ๒๔. การปรับราคาค่าจ้าง


ผู้ว่าจ้างและผู้รับจ้าง ตกลงกันให้ใช้สัญญาปรับราคาได้ สำหรับราคางานก่อสร้างตามสัญญานี้ โดยการนำสูตร Escalation Factor (K) มาใช้คำนวณราคางานที่เปลี่ยนแปลงไป โดยวิธีการต่อไปนี้ ตามเงื่อนไข หลักเกณฑ์ สูตรและวิธีคำนวณที่ใช้กับสัญญาแบบปรับราคาได้ตามมติคณะรัฐมนตรีเมื่อวันที่ ๒๒ สิงหาคม ๒๕๓๒ เรื่องการพิจารณาช่วยเหลือผู้ประกอบการอาชีพงานก่อสร้าง ตามหนังสือสำนักเลขาธิการคณะรัฐมนตรี ที่ นร ๐๒๐๓/ว ๑๐๙ ลงวันที่ ๒๔ สิงหาคม ๒๕๓๒

(ลงชื่อ)..........ผู้ว่าจ้าง
(นาย मुखตาร์ มหะธา)
นายกองค์การบริหารส่วนจังหวัดยะลา

(ลงชื่อ)..........ผู้รับจ้าง
(นางสาว สุธิดา ทองวิเชียร)
ผู้รับมอบอำนาจ


สูตรการปรับราคา (สูตรค่า K) จะต้องคงที่ที่ระดับที่กำหนดไว้ในวันแล้วเสร็จตามที่กำหนดไว้ในสัญญา หรือภายในระยะเวลาที่ ผู้ว่าจ้าง ได้ขยายออกไป โดยจะใช้สูตรของทางราชการที่ได้รับอนุมัติตามภาคผนวก ๔

สัญญานี้ทำขึ้นเป็นสองฉบับ มีข้อความถูกต้องตรงกัน คู่สัญญาได้อ่านและเข้าใจข้อความ โดยละเอียดตลอดแล้ว จึงได้ลงลายมือชื่อ พร้อมทั้งประทับตรา (ถ้ามี) ไว้เป็นสำคัญต่อหน้าพยาน และคู่สัญญาต่างยึดถือไว้ฝ่ายละหนึ่งฉบับ

(ลงชื่อ)..........ผู้ว่าจ้าง
(นายมุขตาร์ มะทา)

นายกองค์การบริหารส่วนจังหวัดยะลา

(ลงชื่อ)..........ผู้รับจ้าง
(นางสาวสุธิดา ทองวิเชียร)
ผู้รับมอบอำนาจ

(ลงชื่อ)..........พยาน
(นางเพ็ญนภา พรพระสงฆ์)

(ลงชื่อ)..........พยาน
(นางสาวภาวิณี ทองเทศ)

เลขที่โครงการ ๖๔๑๐๗๑๔๓๗๓๘

เลขคุมสัญญา ๖๔๑๒๒๒๐๑๔๖๖๗

ที่ ยล. 001091



สำนักงานทะเบียนหุ้นส่วนบริษัทจังหวัดฉะเชิงเทรา
กรมพัฒนาธุรกิจการค้า กระทรวงพาณิชย์

หนังสือรับรอง

ขอรับรองว่าบริษัทนี้ ได้จดทะเบียนเป็นนิติบุคคล ตามประมวลกฎหมายแพ่งและพาณิชย์
เมื่อวันที่ 7 มกราคม 2559 ทะเบียนนิติบุคคลเลขที่ 0955559000029

ปรากฏข้อความในรายการตามเอกสารทะเบียนนิติบุคคล ณ วันออกหนังสือนี้ ดังนี้

1. ชื่อบริษัท บริษัท อัครพันธ์ก่อสร้าง จำกัด
2. กรรมการของบริษัทมี 2 คน ตามรายชื่อต่อไปนี้
1. นายสุพรรณ อัครพันธ์
2. นายอรุณพล อำนวยพาณิชย์/

3. จำนวนหรือชื่อกรรมการซึ่งลงชื่อผูกพันบริษัทได้คือ กรรมการหนึ่งคนลงลายมือชื่อ

และประทับตราสำคัญของบริษัท/

4.ทุนจดทะเบียน 100,000,000.00 บาท / หนึ่งร้อยล้านบาทถ้วน/

5. สำนักงานใหญ่ ตั้งอยู่เลขที่ 1 ถนนเทศบาล 1 ตำบลสะเดา อำเภอเมืองยะลา จังหวัดยะลา/
สำนักงานสาขา ตั้งอยู่ (1) เลขที่ 126 หมู่ที่ 5 ถนนคลองแจะ-นาทวี ตำบลพังลา อำเภอสะเดา จังหวัดสงขลา/
สำนักงานสาขา ตั้งอยู่ (2) เลขที่ 1,1/1-1/5 ถนนเทศบาล1 ตำบลสะเดา อำเภอเมืองยะลา จังหวัดยะลา/
สำนักงานสาขา ตั้งอยู่ (3) เลขที่ 1 หมู่ที่ 4 ถนนเพชรเกษม ตำบลลีดล อำเภอเมืองยะลา จังหวัดยะลา/
สำนักงานสาขา ตั้งอยู่ (4) เลขที่ 86 หมู่ที่ 1 ตำบลลีดล อำเภอเมืองยะลา จังหวัดยะลา/
สำนักงานสาขา ตั้งอยู่ (5) เลขที่ 1/15 ถนนเทศบาล 1 ตำบลสะเดา อำเภอเมืองยะลา จังหวัดยะลา

6. วัตถุประสงค์ของบริษัทมี 38 ข้อ ดังปรากฏในสำเนาเอกสารแนบท้ายหนังสือรับรองนี้ จำนวน 2 แผ่น

โดยมีลายมือชื่อนายทะเบียนซึ่งรับรองเอกสารและประทับตราสำนักงานทะเบียนหุ้นส่วนบริษัทเป็นสำคัญ

(ลงชื่อ).....ผู้ว่าจ้าง

(นายมนตรี วัฒนา)

นายกองค์การบริหารส่วนจังหวัดยะลา

(ลงชื่อ).....ผู้รับจ้าง

(นางสาวสุธิดา ทองวิเชียร)

(ลงชื่อ).....พยาน

(นางเพ็ญภา พรพระสงฆ์)

(.....)

คำเตือน : ผู้ใช้ควรตรวจสอบข้อความครบถ้วนท้ายหนังสือรับรองฉบับนี้ทุกครั้ง

(ลงชื่อ).....พยาน



กรมพัฒนาธุรกิจการค้า กระทรวงพาณิชย์
Department of Business Development
Ministry of Commerce

โทร. 02 528 7600

“จับจ่าย ไม่ไกล ไม่ไกลเกิน”

Creative Services

สายด่วน 1570 www.dbd.go.th

สถานที่ต้อง



นายอรุณพล อำนวยพาณิชย์

กรรมการผู้จัดการ

ที่ ยล. 001091



สำนักงานทะเบียนหุ้นส่วนบริษัทจังหวัดยะลา
กรมพัฒนาธุรกิจการค้า กระทรวงพาณิชย์

หนังสือรับรอง

ออกให้ ณ วันที่ 13 เดือน กันยายน พ.ศ. 2564



ข้อควรทราบ ประกอบหนังสือรับรอง ฉบับที่ ยล. 001091

1. บริษัทนี้เดิมชื่อ ห้างหุ้นส่วนจำกัด อัครพันธุ์ก่อสร้าง ทะเบียนเลขที่ 0953515000056 ได้จดทะเบียนแปรสภาพเป็นบริษัทจำกัด เมื่อวันที่ 7 มกราคม 2559/
2. นิติบุคคลนี้ได้ส่งงบการเงินปี 2563
3. หนังสือรับรองเฉพาะข้อความที่ห้าง/บริษัทได้นำมาจดทะเบียนไว้เพื่อผลทางกฎหมายเท่านั้น ข้อเท็จจริงเป็นสิ่งที่ควรหาไว้พิจารณาฐานะ
4. นายทะเบียนอาจเพิกถอนการจดทะเบียน ถ้าปรากฏว่าข้อความอันเป็นสาระสำคัญที่จดทะเบียนไม่ถูกต้อง หรือเป็นเท็จ

(ลงชื่อ).....ผู้ว่าจ้าง

(..... (นายมนตรี ธรรม)

นายกองค์การบริหารส่วนจังหวัดยะลา

(ลงชื่อ).....ผู้รับจ้าง

(..... (นางสาวสุธิตา ทองวิเชียร)

(ลงชื่อ).....พยาน

(..... (นางเพ็ญนภา พรพระสงฆ์)

(ลงชื่อ).....พยาน



นางสาวภาวิณี ทองเทศ
กรมพัฒนาธุรกิจการค้า กระทรวงพาณิชย์..)

Department of Business Development
Ministry of Commerce

Tel. 02 528 7600

"จับจ่าย ไม่งัดเงา เงิน"
Creative Services

สายด่วน 1570 www.dbd.go.th

สามหมื่นเก้าร้อย



นายอรรถพล อำนวยพาณิชย์

กรรมการผู้จัดการ

วัตถุประสงค์ของ ห้างหุ้นส่วน/บริษัท นี้ มี.....38.....ข้อ ดังนี้

- (1) ซื้อ จัดหา ขาย เช่าซื้อ ถิ่นกรรมสิทธิ์ ครอบครอง ปรนปรัง ไร่ และจัดการโดยกรรมสิทธิ์ทรัพย์สินใด ตลอดจนดอกเบี้ยของทรัพย์สินนั้น
- (2) ขายโอน จำนอง จำนำ แลกเปลี่ยน และจำหน่ายทรัพย์สินโดยบุคคลอื่นในนามหนึ่งซึ่งรับ ร้อง
- (3) เป็นนายหน้า ตัวแทน ตัวแทนค่านายหน้าในกิจการ และ ธุรกิจทุกประเภท เว้นแต่ธุรกิจประกันภัย การหาสมาชิกให้สังคมและการค้าหลักทรัพย์
- (4) คุ้มเงิน เบิกเงินเกินบัญชีธนาคาร นิติบุคคลหรือสถาบันการเงินอื่น และ คุ้มเงินหรือคุ้มครองด้วยวิธีอื่นโดยจะมีหลักประกันหรือไปก็ตาม รวมทั้งการรับ ออก โอน และสสสหลักค้ำเงิน หรือตราสารที่เปลี่ยนมือได้
- (5) การจัดตั้งสำนักงานสาขาหรือแต่งตั้งตัวแทน ทั้งภายในและภายนอกประเทศ
- (6) เข้าเป็นหุ้นส่วนจำกัด จำกัดความรับผิดชอบในห้างหุ้นส่วน และ เป็นผู้ถือหุ้นในบริษัทจำกัดอื่นวัตถุประสงค์ประกอบการ
- (7) ประกอบกิจการค้า เครื่องจักร เครื่องยนต์ เครื่องมือกล เครื่องทุนแรง ยานพาหนะ เครื่องกำเนิดไฟฟ้า ตู้เย็น เครื่องครัว เครื่องเหล็ก เครื่องทองแดง เครื่องทองเหลือง เครื่องสุขภัณฑ์ เครื่องเฟอร์นิเจอร์ อุปกรณ์ไฟฟ้า อุปกรณ์ประปา รวมทั้งอะไหล่ และ อุปกรณ์ของสินค้าดังกล่าวข้างต้น
- (8) ประกอบกิจการค้ากระดาษ เครื่องเขียน แบบเขียน แบบพิมพ์ หนังสือ อุปกรณ์การเรียน เครื่องคำนวณ เครื่องพิมพ์ สิ่งพิมพ์ หนังสือพิมพ์ ตู้เก็บเอกสาร และเครื่องใช้สำนักงานทุกชนิด
- (9) ประกอบกิจการค้าวัสดุก่อสร้าง อุปกรณ์เครื่องมือในการก่อสร้าง เครื่องช่างทุกประเภท สี เครื่องมือทาสี เครื่องตกแต่งอาคารทุกชนิด
- (10) ประกอบกิจการระเหิดหินและย่อยหิน
- (11) ประกอบกิจการรับเหมาก่อสร้างอาคาร อาคารพาณิชย์ อาคารที่พักอาศัย สถานที่พักอาศัย สถานที่ทำการ ถนน สะพาน เขื่อน อุโมงค์ และงานก่อสร้างอย่างอื่นทุกชนิด รวมทั้งรับทำงานโยธาทุกประเภท
- (12) ประกอบกิจการเหมืองแร่ โรงงานถลุงแร่ แยกแร่ แปรสภาพแร่ หลอมแร่ แต่งแร่ สกัดแร่ วิเคราะห์และตรวจสอบแร่ ขนแร่
- (13) ประกอบกิจการจำหน่ายน้ำมันเชื้อเพลิง และ กิจการขนส่งสินค้า และ ขนถ่ายสินค้า และคนโดยสาร ทั้งทางบก ทางน้ำ ทางอากาศ ทั้งภายในประเทศ และ ระหว่างประเทศ รวมทั้งรับบริการนำออกจากท่าเรือ ตามพิธีศุลกากร และการจัดระวางการขนส่งทุกชนิด
- (14) ประกอบกิจการนำเข้ามาจำหน่ายในประเทศ และ ส่งออกไปจำหน่ายยังต่างประเทศ ซึ่งสินค้าตามที่กำหนดไว้ในวัตถุประสงค์
- (15) ประกอบกิจการทางด้านกฎหมาย ทางบัญชี ทางวิศวกรรม ทางสถาปัตยกรรม รวมทั้งกิจการโฆษณา
- (16) ประกอบธุรกิจบริการรับประกันหนี้สิน ความรับผิดชอบ และ การปฏิบัติตามสัญญาของบุคคลอื่น รวมทั้งบริการค้าประกันบุคคลซึ่งเดินทางมาในประเทศ หรือเดินทางออกไปต่างประเทศตามกฎหมายว่าด้วยคนเข้าเมือง กฎหมายว่าด้วยภาษี และกฎหมายอื่น



(ลงชื่อ).....ผู้ว่าจ้าง
 (นาย मुखตาร์ มะทา)
 นายกองค้ำการบริวณส่งเสริมการค้าระหว่างประเทศ
 (ลงชื่อ).....ผู้รับจ้าง
 (นางสาว สุวิจิตา ทองวิเชียร)
 (ลงชื่อ).....พยาน

.....ประธานกรรมการ
กรรมการ
กรรมการ

ตำแหน่งถูกต้อง

DBD กรมพัฒนาธุรกิจการค้า กระทรวงพาณิชย์
 Department of Business Development พยาน
 Ministry of Commerce
 นางสาวกวีณี ทองเทศ
 โทร. 02-528-7600

"คิดมันส์ ไปถึงใจ" Creative Services
 สายด่วน 1570 www.dbd.go.th



เนเธอร์แลนด์ อำนวยพาณิชย์
 กรรมการผู้จัดการ

วัตถุประสงค์ของ ห้างหุ้นส่วน/บริษัท นี้ มี.....38.....ข้อ ดังนี้
(17) ประกอบธุรกิจบริการรับเป็นที่ปรึกษา และ ให้คำแนะนำปัญหาเกี่ยวกับด้านบริหารงาน พาณิชยกรรม อุตสาหกรรม

-รวมทั้งปัญหาการผลิต การตลาด การจำหน่าย
- (18) ประกอบธุรกิจบริการรับเป็นผู้จัดการ และ ดูแลผลประโยชน์ และ จัดการทรัพย์สินให้บุคคลอื่น
- (19) ประกอบธุรกิจการประมูลเพื่อขายสินค้า และ รับจ้างทำของ ตามวัตถุประสงค์ทั้งบุคคล ในแก่บุคคล คณะบุคคล นิติบุคคล ส่วนราชการ และ องค์กรของรัฐ
- (20) ประกอบกิจการผลิตและจำหน่ายผลิตภัณฑ์เซมิคอนดักเตอร์ ท่อระบายน้ำคอนกรีตเสริมเหล็ก คอนกรีตอัดบล็อก แผ่นพื้นคอนกรีต พร้อมอุปกรณ์ก่อสร้างที่ทำด้วยซีเมนต์ทุกชนิด
- (21) ประกอบกิจการค้าหิน ดิน ททราย ดินลูกรัง และรับจ้างถม ขุด และ ปรับพื้นที่
- (22) ประกอบกิจการผลิต และ จำหน่ายแอสฟัลต์ดีกคอนกรีต และ ผลิตภัณ์เซมิจากคอนกรีตทุกชนิด
- (23) ประกอบกิจการผลิตภัณ์เซมิทางการเกษตร อาหารสัตว์ เคมีภัณ์เซมิทางการเกษตร บั้ย ยาปราบศัตรูพืช เครื่องมือเครื่องใช้ วัสดุอุปกรณ์ทางการเกษตร รวมถึงฟาร์มปศุสัตว์ทุกชนิด
- (24) ประกอบกิจการผลิตภัณ์เซมิจำหน่ายสินค้าเพื่ออุปโภคและบริโภค
- (25) ประกอบกิจการไม้แปรรูปทุกชนิด
- (26) ประกอบกิจการค้ายารักษาโรคป้องกันโรค สำหรับคนและสัตว์ และเครื่องมือเวชภัณ์เซมิ เคมีภัณ์เซมิ เครื่องมือแพทย์ เกษษัณกร
- (27) ประกอบกิจการจำหน่ายผลิตภัณ์เซมิปิโตรเลียมทุกชนิด
- (28) ประกอบกิจการค้าสัตว์มีชีวิตรทุกชนิด
- (29) ประกอบกิจการค้าเครื่องเล่นสำหรับเด็ก เครื่องเล่นสนาม และ อุปกรณ์สนามเด็กเล่นทุกชนิด
- (30) ประกอบกิจการค้าวัสดุอุปกรณ์ประกอบการทำอาหารและขนมทุกชนิด
- (31) ประกอบกิจการค้าผ้ามาดิก และ วัสดุอุปกรณ์ในการผลิตผ้ามาดิกทุกชนิด
- (32) ประกอบกิจการจำหน่ายผลิตภัณ์เซมิ ยาง AC 60/70,ยางTMB โพลีเมอร์,ยาง CRS-2,ยาง CSS-1,ยาง CSS1H, ยาง MC 60/70,ยาง CMS2H,ยางมะตอยน้ำ,ยางแอสฟัลต์ดีกคอนกรีตทุกชนิด ฯลฯ
- (33) ประกอบกิจการให้เช่า เครื่องจักร เครื่องยนต์ เครื่องกล เครื่องทุ่นแรง ยานพาหนะ เครื่องกำเนิดไฟฟ้า เครื่องสูบน้ำ เครื่องบำบัดน้ำเสีย และ เครื่องมือต่างๆ
- (34) ประกอบกิจการรับเหมาทำเครื่องหมายจราจร ตีเส้นจราจร สัญญาณจราจรทุกประเภท ให้แก่บุคคล คณะบุคคล นิติบุคคล ส่วนราชการและองค์กรของรัฐ
- (35) ประกอบกิจการค้ายางเทียม สิ่งทำเทียม วัสดุหรือสินค้าดังกล่าว โดยวิธีทางวิทยาศาสตร์
- (36) ประกอบกิจการทำนา ทำสวน ทำไร่ ทำป่าไม้ ทำสวนยาง เลี้ยงสัตว์และกิจการคอกปศุสัตว์
- (37) ประกอบกิจการสถานีบริการน้ำมันเชื้อเพลิง และให้บริการซ่อมแซมบำรุงรักษา ตรวจสอบอัดฉีด ฟันน้ำยาแก๊สน้ำมันสำหรับยานพาหนะทุกประเภท รวมทั้งบริการติดตั้ง ตรวจสอบ และ แก๊ซอุปกรณ์ ป้องกันวินาศภัยทุกประเภท
- (38) ประกอบกิจการรับจ้างดูแลรักษาความปลอดภัยภายในประเทศ



นายทะเบียน

(ลงชื่อ).....ผู้ว่าจ้าง
 (นางอุษณา ะเทศา)
 นายกองค้การบริหารสงขลานครินทร์
 (ลงชื่อ).....ผู้รับจ้าง
 (นางสาวสุธิดา ทองวิเชียร)
 (ลงชื่อ).....พยาน
 (นางเพ็ญภา พรพระสงฆ์)

.....ประธานกรรมการ
กรรมการ
กรรมการ

สถานถูกต้อง



.....
 กรมส่งเสริมการค้าระหว่างประเทศ
 Department of Business Development
 Ministry of Commerce

"จับฉัฒ 15ปีสร้างใจฉัฒ"
 Creation Services
 สายด่วน 1570 www.dbd.go.th



นายบรรณพงษ์ วัฒนพานิช
 กรรมการผู้จัดการ



บัตรประจำตัวประชาชน Thai National ID Card
เลขประจำตัวประชาชน Identification Number 3 9599 00135 01 2

ชื่อตัวและชื่อสกุล นาย อรรถพล อำนวยพานิช

Name Mr. Atthaphon
Last name Amnuaiphanit
เกิดวันที่ 10 ก.ย. 2515
Date of Birth 10 Sep. 1972

ศาสนา พุทธ
อายุ 14 ปี ครบอายุ ต.ละแวก อ.เมืองยะลา

จ.ยะลา
14 ก.ย. 2563
วันออกบัตร
14 Aug. 2020
Date of Issue



9 ก.ย. 2571
วันหมดอายุ
9 Sep. 2024
Date of Expiry



9599-03-08140853

BORA-10.7-05-2562



ME2-1395683-87

(ลงชื่อ) *Amnuai* ผู้ว่าจ้าง
(นายมุขตาร์ มะทา)

(ลงชื่อ) *Amnuai* ผู้รับจ้าง
(นางสาวสริดา เชิงวิเชียร)

(ลงชื่อ) *Amnuai* พยาน
(นางเพ็ญภา พรพระสงฆ์)

(ลงชื่อ) *Amnuai* พยาน
นางสาวกานต์ ทองเทศ

.....ประธานกรรมการ
.....กรรมการ
.....กรรมการ

แนบ เอกสาร



นายอรรถพล อำนวยพานิช
กรรมการผู้จัดการ



บัตรประจำตัวประชาชน Thai National ID Card
เลขประจำตัวประชาชน Identification Number 1 9505 00131 72 4

ชื่อตัวและชื่อสกุล น.ส. สุธิดา ทองวิเชียร

Name Miss Suthida

Last name Thongvichain

เกิดวันที่ 31 ม.ค. 2538

Date of Birth 31 Jan. 1995

ศาสนา พุทธ

ที่อยู่ 7 อ.เขื่อนจตุศ อ.เมือง 2 ต.สระเตย

อ.เมืองยะลา จ.ยะลา

7 ม.ค. 2562

7 Dec. 2019

Date of Issue

(นายชวาทัน จงจิระ)
เจ้าพนักงานสอบสวน

30 ม.ค. 2571

30 Jan. 2028

Date of Expiry



9501-04-12071659

(ชวาทัน จงจิระ)

(ลงชื่อ) ผู้ว่าจ้าง

(นายมฆตาร์ มะฆา)
นายกองค์การบริหารส่วนจังหวัดยะลา

(ลงชื่อ) ผู้รับจ้าง

(นางสาวสุธิดา ทองวิเชียร)

(ลงชื่อ) พยาน

(นางเพ็ญภา พรพระสงฆ์)

(ลงชื่อ) พยาน

(นางสาวภาวิณี ทองเทศ)

..... ประธานกรรมการ
..... กรรมการ
..... กรรมการ

สถานีอุตสาหกรรม
นายเออรอดล อำนวยพานิช
กรรมการผู้จัดการ

แบบใบเสนอราคา

เรียน ประธานคณะกรรมการพิจารณาผลการคัดเลือก

1. ข้าพเจ้า..... บจก. อัครพันธกิจก่อสร้าง..... อยู่เลขที่..... 1..... หมู่ที่..... -..... ถนน..... เทศบาล 1..... ตำบล/แขวง..... สะเตง..... อำเภอ..... เมืองยะลา..... จังหวัด..... ยะลา..... โทรศัพท์..... 073-211111
โดย นายอรรถพล อำนวยพานิช..... ผู้ลงนามข้างท้ายนี้ได้พิจารณาเงื่อนไขต่างๆ ในรายละเอียดที่สุด และการยื่นขอเสนอโดยวิธีคัดเลือกตามหนังสือเชิญร่วมเสนอราคา ที่ ยล.51004/2314..... ลงวันที่ 11 พฤศจิกายน 2564..... โดยตลอดและยอมรับข้อกำหนดและเงื่อนไขนั้นแล้ว รวมทั้งรับรองว่า ข้าพเจ้าเป็นผู้มีคุณสมบัติครบถ้วนตามที่กำหนด และไม่เป็นผู้ทำงานของทางราชการหรือของหน่วยการบริหารราชการส่วนท้องถิ่น

2. ข้าพเจ้าขอเสนอที่จะทำงาน..... ข้อม่อสร้างผิวทางลาดยางแอสฟัลท์ติกคอนกรีต..... รหัสทางหลวง..... ท้องถิ่น..... ยล.ถ 1-0051..... ถนนสายบ้านบาลอบาโต๊ะ ตำบลสะเอะ อำเภอกรบิงง-บ้านหลักเขต อำเภอบันนังสตา จังหวัดยะลา ขนาดกว้าง 6.00 เมตร ยาว 3.289 กิโลเมตร ไม่มีไหล่ทาง หรือมีพื้นที่ไม่น้อยกว่า 19,734 ตารางเมตร พร้อมดำเนินการติดตั้งป้ายประชาสัมพันธ์โครงการ โดยให้มีแผ่นป้าย 2 ประเภท..... ตามข้อกำหนดเงื่อนไข แบบรูป ที่กำหนดในเงื่อนไขเอกสารโดยวิธีคัดเลือก ตามราคาตั้งที่ได้ระบุไว้แบบท้ายใบเสนอราคานี้ เป็นเงินทั้งสิ้น..... 12,385,000.00..... บาท (สิบสองล้านสามแสนแปดหมื่นห้าพันบาทถ้วน.....) ซึ่งได้รวมภาษีมูลค่าเพิ่ม จำนวน..... 810,233.64..... บาท ตลอดจนภาษีอากรนั้น ๆ และค่าใช้จ่ายทั้งปวงไว้ด้วยแล้ว

3. คำเสนอนี้จะยื่นอยู่เป็นระยะเวลา..... 180..... วัน นับแต่วันเปิดซองโดยวิธีคัดเลือกและองค์การบริหารส่วนจังหวัดยะลา อาจรับคำเสนอนี้ ณ เวลาใดก็ได้ก่อนที่จะครบกำหนดระยะเวลาดังกล่าวหรือระยะเวลาที่ได้ยื่นออกไปตามเหตุผลอันสมควรที่ องค์การบริหารส่วนจังหวัดยะลา ร้องขอ

4. กำหนดเวลาส่งมอบ ข้าพเจ้ารับรองที่จะเริ่มทำงานตามสัญญาทันที หรือทันทีที่ได้รับแจ้งจากองค์การบริหารส่วนจังหวัดยะลาว่าให้เริ่มทำงานตามสัญญาและจะส่งมอบงานตามเอกสารโดยวิธีคัดเลือกโดยครบถ้วนถูกต้อง ภายใน..... 165..... วัน นับถัดจากวันที่ลงนามในสัญญาจ้าง

5. ในกรณีที่ข้าพเจ้าได้รับการพิจารณาให้ชนะโดยวิธีคัดเลือก ข้าพเจ้ารับรองที่จะ
5.1 ทำสัญญาตามแบบสัญญาจ้างแบบท้ายเอกสารโดยวิธีคัดเลือกกับองค์การบริหารส่วนจังหวัดยะลา ภายใน 7 วัน นับถัดจากวันที่ได้รับหนังสือแจ้งให้ไปทำสัญญา หรือวันที่องค์การบริหารส่วนจังหวัดยะลา กำหนดไว้ในหนังสือแจ้งให้ไปทำสัญญา

5.2 มอบหลักประกันการปฏิบัติตามสัญญาตามที่ระบุไว้ในข้อ 6 ของเอกสารโดยวิธีคัดเลือก ให้แก่ (ลงชื่อ)..... องค์การบริหารส่วนจังหวัดยะลา..... ก่อนหรือในขณะที่ได้ลงนามในสัญญาเป็นจำนวนร้อยละ 5 ของราคาตามสัญญา (นายสมชาย วิชา) (..... ที่ได้รับไว้ในใบเสนอราคานี้ เพื่อเป็นหลักประกันการปฏิบัติตามสัญญาโดยถูกต้องและครบถ้วน นายกองดีการบริหารส่วนจังหวัดยะลา)

(ลงชื่อ)..... ผู้รับจ้าง
(นางสาวสุธิตา ทองวิเชียร)
(ลงชื่อ)..... พยาน
(นางเพ็ญญา พรพระสงฆ์)
(ลงชื่อ)..... พยาน
นางสาวภาวณี ทองเทศ

..... ประธานกรรมการ
..... กรรมการ
..... กรรมการ

/หากข้าพเจ้า...



- 2 -

หากข้าพเจ้าไม่ปฏิบัติให้ครบถ้วนตามที่ระบุไว้ข้างต้นนี้ ข้าพเจ้ายอมให้องค์การบริหารส่วนจังหวัดยะลา รับผิดชอบหลักประกัน หรือเรียกร้องจากผู้ออกหนังสือค้ำประกันรวมทั้งยินดีชดใช้ค่าเสียหายใด ๆ ที่อาจมีแก่องค์การบริหารส่วนจังหวัดยะลา และองค์การบริหารส่วนจังหวัดยะลา มีสิทธิที่จะให้ผู้เสนอราคารายอื่นเป็นผู้เสนอราคาได้ หรือองค์การบริหารส่วนจังหวัดยะลา อาจเรียกเสนอราคาใหม่ก็ได้

6. ข้าพเจ้ายอมรับว่า องค์การบริหารส่วนจังหวัดยะลา ไม่มีความผูกพันที่จะรับคำเสนอนี้ หรือใบเสนอราคาใด ๆ รวมทั้งไม่ต้องรับผิดชอบในค่าใช้จ่ายใด ๆ อันอาจเกิดขึ้นในการที่ข้าพเจ้าได้เข้าเสนอราคา

7. ข้าพเจ้าได้ตรวจทานตัวเลขและตรวจสอบเอกสารต่าง ๆ ที่ได้ยื่นพร้อมใบเสนอราคานี้โดยละเอียดแล้ว และเข้าใจดีว่า องค์การบริหารส่วนจังหวัดยะลาไม่ต้องรับผิดชอบใด ๆ ในความผิดพลาดหรือ ตกหล่น

8. ใบเสนอราคานี้ได้ยื่นเสนอโดยบริสุทธิ์ยุติธรรม และปราศจากกมลข้อฉ้อหรือการสมรู้ร่วมคิดกัน โดยไม่ชอบด้วยกฎหมายกับบุคคลใดบุคคลหนึ่ง หรือหลายบุคคล หรือกับห้างหุ้นส่วนบริษัทใด ๆ ที่ได้ยื่นเสนอราคาในคราวเดียวกัน

เสนอมา ณ วันที่ 18 เดือน พฤศจิกายน พ.ศ. 2564

(ลงชื่อ) 

นายอรุณพล อำนวยพานิช

ตำแหน่ง กรรมการผู้จัดการ

ประทับตรา (ถ้ามี)

(ลงชื่อ)  ผู้ว่าจ้าง

(นายสมชาย วิชา)

นายกองค์การบริหารส่วนจังหวัดยะลา

(ลงชื่อ)  ผู้รับจ้าง


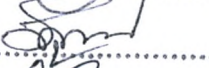

(นางสาวสุธิดา ทองวิเชียร)

(ลงชื่อ)  พยาน

(นางเพ็ญภา พรพระสงฆ์)

(ลงชื่อ)  พยาน

(นางสาวภาวณี ทองเทศ)

 ประธานกรรมการ
 กรรมการ
 กรรมการ

ลงวันที่..... ซึ่งก่อสร้างปรับปรุงและซ่อมบำรุงรักษาทาง รหัสทางหลวงท้องถิ่น ยล.ถ 1 - 0051 บ้านบาลอบาโต๊ะ ตำบลสะอะอะ อำเภอกองปิ้ง - บ้านหลักเขต ตำบลบันนังสตา อำเภอบันนังสตา จังหวัดยะลา

ลำดับที่	รายการ	หน่วย	จำนวน	ราคาต่อหน่วย	รวม
1	งานถางป่าและขุดต่อขนาดเบา	ตร.ม.	9,600.00	2.00	19,200.00
2	งานขุดรื้อผิวทางเดิมแล้วบดทับ	ตร.ม.	19,734.00	20.00	394,680.00
3	งานพื้นทางหินคลุก	ลบ.ม.	2,039.00	1,105.00	2,253,095.00
4	งานลาดแอสฟัลต์โพรมิคัต	ตร.ม.	19,734.00	44.00	868,296.00
5	งานชั้นผิวทางแอสฟัลต์คอนกรีต	ตร.ม.	19,734.00	377.00	7,439,718.00
6	สีเทอร์โมพลาสติก (3เส้น กว้าง 10 ซม.)	ตร.ม.	811.00	397.00	321,967.00
7	ข้อความ "หยุด" สีเทอร์โมพลาสติก	แห่ง	1.00	1,555.00	1,555.00
8	ข้อความ "ลดความเร็ว" สีเทอร์โมพลาสติก	แห่ง	1.00	2,837.00	2,837.00
9	Rumble Strip	ตร.ม.	7.35	646.65	4,752.88
10	ป้ายกำหนดน้ำหนักบรรทุก	ชุด	1.00	16,557.00	16,557.00
11	ป้ายจราจรแบบ บ1	ชุด	1.00	6,580.00	6,580.00
12	ติดตั้งป้ายจราจรแบบ ต1 - ต27,ต31-ต60,ต75	ชุด	13.00	4,190.00	54,470.00
13	ป้ายเตือนแนวทางโค้งขวาและโค้งซ้าย	ชุด	27.00	10,660.00	287,820.00
14	ป้ายจราจรแบบ น1	ชุด	1.00	6,430.00	6,430.00
15	ป้ายถนน อบจ.ยะลา ขับขี่ปลอดภัย	ชุด	1.00	6,430.00	6,430.00
16	ป้ายจราจรแบบ น.1/1	ชุด	1.00	4,300.00	4,300.00
17	ป้ายจราจรแบบ น.2(1ชั้น)	ชุด	1.00	12,153.00	12,153.00
18	ป้ายจราจรแบบ น.2(2ชั้น)	ชุด	1.00	19,430.00	19,430.00
19	หลักน้ำโค้ง 0.15x0.15 ม.	หลัก	33.00	827.00	27,291.00
20	หลักกิโลเมตรแบบทาสี (ส่งชื่อ).....	หลัก	ผู้ว่าจ้าง 4.00	2,729.00	10,916.00
21	Guard Rail ทัวไป (นายมขตาร.....)	ม.	232.00	2,634.00	611,088.00
22	ค่าใช้จ่ายพิเศษตามข้อกำหนดฯ (ส่งชื่อ).....			15,434.12	15,434.12
(นางสาววิมลรัตน์ ทองวิเชียร).....					12,385,000.00
(สิบสองล้านสามแสนแปดหมื่นห้าพันบาทถ้วน)					
(ส่งชื่อ)..... พยาน					
(นางเพ็ญภา พรพระสงฆ์).....					
(ส่งชื่อ)..... พยาน (นายอรรถพล อำนวยพานิช)					
นางสาวภาวิณี ทองเทศ.....)					

กรรมการผู้จัดการ

ลงวันที่ ๒๓ ธ.ค. ๒๕๖๕

โครงการปรับปรุงและซ่อมบำรุงรักษาทาง รหัสทางหลวงท้องถิ่น ยล.ถ ๑ - ๐๐๕๑ บ้านบาลบาต๊ะ ตำบลสะอะ
อำเภอกรงปินัง - บ้านหลักเขต ตำบลบันนังสตา อำเภอบันนังสตา จังหวัดยะลา

องค์การบริหารส่วนจังหวัดยะลา จะจ่ายเงินค่าจ้างโดยแบ่งเป็น ๔ งวด ดังนี้

งวดที่ ๑ เป็นจำนวนเงิน ๑,๖๐๘,๗๕๐.- บาท (หนึ่งล้านหกแสนแปดพันเจ็ดร้อยห้าสิบบาทถ้วน)
จะจ่ายให้เมื่อผู้รับจ้างได้ทำการก่อสร้าง ดังนี้

- งานติดตั้งป้ายประชาสัมพันธ์ชั่วคราวที่จุดเริ่มต้นและจุดสิ้นสุดโครงการ
 - งานติดตั้งป้ายจราจรอำนวยความสะดวกความปลอดภัยขณะก่อสร้างในพื้นที่โครงการ
 - งานขุดรื้อพื้นทางเดิมแล้วบดทับแล้วเสร็จ
 - งานชั้นพื้นทางหินคลุกบดอัดแน่นแล้วเสร็จ ระยะทางไม่น้อยกว่า ๑,๕๕๐ เมตร
- ให้แล้วเสร็จภายในวันที่ ๖ กุมภาพันธ์ ๒๕๖๕ จำนวน ๔๕ วัน

งวดที่ ๒ เป็นจำนวนเงิน ๒,๗๒๒,๕๐๐.- บาท (สองล้านเจ็ดแสนสองหมื่นสองพันห้าร้อยบาทถ้วน) จะจ่ายให้เมื่อ
ผู้รับจ้างได้ทำการก่อสร้าง ดังนี้

- งานชั้นพื้นทางหินคลุกบดอัดแน่นแล้วเสร็จอีก ระยะทางไม่น้อยกว่า ๑,๕๕๐ เมตร
- งาน Prime Coat แล้วเสร็จเป็นระยะทางไม่น้อยกว่า ๑,๑๐๐ เมตร
- งานผิวทาง Asphaltic concrete (ปูบน Prime Coat) แล้วเสร็จเป็นระยะทาง

ไม่น้อยกว่า ๑,๑๐๐ เมตร

ให้แล้วเสร็จภายในวันที่ ๑๘ มีนาคม ๒๕๖๕ จำนวน ๔๐ วัน

งวดที่ ๓ เป็นจำนวนเงิน ๓,๐๙๓,๗๕๐.- บาท (สามล้านเก้าหมื่นสามพันเจ็ดร้อยห้าสิบบาทถ้วน)
จะจ่ายให้เมื่อผู้รับจ้างได้ทำการก่อสร้าง ดังนี้

- งานชั้นพื้นทางหินคลุกบดอัดแน่นแล้วเสร็จ
- งาน Prime Coat แล้วเสร็จอีก เป็นระยะทางไม่น้อยกว่า ๑,๑๐๐ เมตร
- งานผิวทาง Asphaltic concrete (ปูบน Prime Coat) แล้วเสร็จอีกเป็นระยะทาง

ไม่น้อยกว่า ๑,๑๐๐ เมตร

ให้แล้วเสร็จภายในวันที่ ๒๗ เมษายน ๒๕๖๕ จำนวน ๔๐ วัน

งวดที่ ๔ (งวดสุดท้าย) เป็นจำนวนเงิน ๔,๙๕๐,๐๐๐.- บาท (สี่ล้านเก้าแสนห้าหมื่นบาทถ้วน)
จะจ่ายให้เมื่อผู้รับจ้างได้ทำการก่อสร้าง ดังนี้

- งาน Prime Coat ที่เหลือแล้วเสร็จทั้งหมด
- งานผิวทาง Asphaltic concrete (ปูบน Prime Coat) ที่เหลือแล้วเสร็จทั้งหมด
- งานตีเส้นจราจรแล้วเสร็จทั้งหมด
- งานจราจรสงเคราะห์ต่าง ๆ แล้วเสร็จทั้งหมด
- งานติดตั้งป้ายแสดงรายละเอียดของโครงการ และงานเก็บงานรายละเอียดที่เหลือ

ทั้งหมดของโครงการแล้วเสร็จเรียบร้อยรวมทั้งทำสถานที่ก่อสร้างให้สะอาดเรียบร้อย

ให้แล้วเสร็จภายในวันที่ ๖ มิถุนายน ๒๕๖๕ จำนวน ๔๐ วัน

dpomr

ผู้ว่าจ้าง

(นายมนตรี มงษา)

นายกองค์การบริหารส่วนจังหวัดยะลา

(ลงชื่อ).....ผู้รับจ้าง

(นางสาวสุธิดา ทองวิเชียร)

(ลงชื่อ).....พยาน

(นางเพ็ญภา พรพระสงฆ์)

(ลงชื่อ).....พยาน

(นางสาวกานิตี.....)

ในการพิจารณาเพิ่มหรือลดราคาค่าจ้างเหมาก่อสร้างให้คำนวณตามสูตร ดังนี้

$$P = (Po) \times (K)$$

กำหนดให้ P = ราคาค่างานต่อหน่วยหรือราคาค่างานเป็นงวดที่จะต้องจ่ายให้ผู้รับจ้าง

Po = ราคาค่างานต่อหน่วยที่ผู้รับจ้างประมูลได้ หรือราคาค่างานเป็นงวด ซึ่งระบุไว้ ในสัญญาแล้วแต่กรณี

K = ESCALATION FACTOR ที่หักด้วย 4% เมื่อต้องเพิ่มค่างานหรือบวกเพิ่ม 4% เมื่อต้องเรียกค่างานคืน

2. ค่า ESCALATION FACTOR หรือค่า K ได้แยกตามประเภทงานดังนี้

หมวด 2 งานดิน หมายถึง การขุดดิน การตักดิน การบดอัดดิน การขุดเปิดหน้าดิน การเกลี่ย บดอัดดิน การขุด-ถมบดอัดแน่นเขื่อน คลอง คันคลอง คันกันน้ำ คันทาง ซึ่งต้องใช้เครื่องจักรเครื่องมือกล ปฏิบัติงาน

$$2.1 \text{ งานดิน ใช้สูตร } K = 0.30 + 0.10It/Io + 0.40 Et/Eo + 0.20 Ft/Fo$$

สำหรับการถมดินให้หมายความถึงการถมดินหรือทรายหรือวัสดุอื่นที่มีการควบคุม คุณสมบัติของวัสดุนั้น และมีข้อกำหนดวิธีการถม รวมทั้งมีการบดอัดแน่นโดยใช้เครื่องจักร เครื่องมือกล เพื่อให้ได้มาตรฐานตามที่กำหนดไว้ เช่นเดียวกับงานก่อสร้างถนนหรือเขื่อนชลประทาน

ทั้งนี้ ให้รวมถึงงานประเภท EMBANKMENT, EXCAVATION, SUBBASE, SELECTED MATERIAL, UNTREATED BASE และ SHOULDER

$$\text{ใช้สูตร } K = 0.30 + 0.10 It/Io + 0.40 Et/Eo + 0.20 Ft/Fo$$

หมวด 3 งานทาง

3.1 งานผิวทาง PRIME COAT, TACK COAT, SEAI, COAT

$$\text{ใช้สูตร } K = 0.30 + 0.40 At/Ao + 0.20 Et/Eo + 0.10 Ft/Fo$$

3.3 งานผิวทาง ASPHALTIC CONERTE, PENETRATION MACADAM

$$\text{ใช้สูตร } K = 0.30 + 0.10 Mt/Mo + 0.40 At/Ao + 0.10 Et/Eo + 0.10 Ft/Fo$$

ดัชนีราคาที่ใช้คำนวณตามสูตรที่ใช้กับสัญญาแบบปรับราคาได้ จัดทำขึ้นโดยกระทรวงพาณิชย์

K = ESCALATION FACTOR

It = ดัชนีราคาผู้บริโภคทั่วไปของประเทศ ในเดือนที่ส่งงานแต่ละงวด

Io = ดัชนีราคาผู้บริโภคทั่วไปของประเทศ ในเดือนที่เปิดซองประกวดราคา

Ct = ดัชนีราคาซีเมนต์ในเดือนที่ส่งงานแต่ละงวด (.....(นาย मुखตวรร... ม.นวก.).....)

Co = ดัชนีราคาซีเมนต์ ในเดือนที่เปิดซองประกวดราคา (นางสาว กงศ์กร บัณฑิตสาร... ม.นวก.)

Mt = ดัชนีราคาวัสดุก่อสร้าง (ไม่รวมเหล็กและซีเมนต์) ในเดือนที่ส่งงานแต่ละงวด

Mo = ดัชนีราคาวัสดุก่อสร้าง (ไม่รวมเหล็กและซีเมนต์) ในเดือนที่เปิดซองประกวดราคา

St = ดัชนีราคาเหล็ก ในเดือนที่ส่งงานแต่ละงวด (นางสาว กงศ์กร บัณฑิตสาร... ม.นวก.)

So = ดัชนีราคาวัสดุเหล็ก ในเดือนที่เปิดซองประกวดราคา (นางสาว กงศ์กร บัณฑิตสาร... ม.นวก.)

Et = ดัชนีราคาเครื่องจักรกลและบริภัณฑ์ ในเดือนที่ส่งงานแต่ละงวด

Eo = ดัชนีราคาเครื่องจักรกลและบริภัณฑ์ ในเดือนที่เปิดซองประกวดราคา (นางสาว กงศ์กร บัณฑิตสาร... ม.นวก.)

Ft = ดัชนีราคาน้ำมันดีเซลหมุนเร็ว ในเดือนที่ส่งงานแต่ละงวด (นางสาว กงศ์กร บัณฑิตสาร... ม.นวก.)

Fo = ดัชนีราคาน้ำมันดีเซลหมุนเร็ว ในเดือนที่เปิดซองประกวดราคา

At = ดัชนีราคาแอสฟัลท์ ในเดือนที่ส่งงานแต่ละงวด

Ao = ดัชนีราคาแอสฟัลท์ ในเดือนที่เปิดซองประกวดราคา

เอกสารแนบท้ายสัญญาจ้างเลขที่ ๐๐๔๘/๒๕๖๕ มีหน้า ๕ ถึง ๔
ลงวันที่ ๒๓ ธ.ค. ๒๕๖๕ จำนวนเงิน ๔ ฉบับ ผนวก ๕ หน้า ๑

หนังสือรับรองของช่างผู้ควบคุมการก่อสร้าง

ข้าพเจ้า นายพนพล ประดัด วุฒิ ปวช.
สาขา ช่างก่อสร้าง ดังสำเนาประกาศ หรือใบอนุญาตให้ประกอบวิชาชีพที่ได้แนบมาพร้อมนี้
ขอรับรองว่าเป็นผู้ควบคุมงานก่อสร้าง ปรับปรุงและซ่อมบำรุงรักษาทาง รหัสทางหลวงท้องถิ่น ขล.ถ ๑-๐๐๕๑ บ้าน
บาลอวาตีะ ตำบลสะเอะ อำเภอกรงปินัง - บ้านหลักเขต ตำบลบันนังสตา อำเภอบันนังสตา จังหวัดยะลา ตั้งแต่บัดนี้เป็น
ต้นไป งานการก่อสร้างเสร็จถูกต้องตามแบบแปลนและรายการสัญญา เมื่อทางราชการได้ตกลงทำสัญญาจ้างให้ บริษัท/ห้างฯ
บจก.อัครพันธ์ก่อสร้าง เป็นผู้รับจ้างงานก่อสร้างนี้แล้ว

(ลงชื่อ)

(นายพนพล ประดัด)
ช่างผู้ควบคุมงานก่อสร้าง

(ลงชื่อ)

(นายอรรถพล อำนวยพานิช)
ผู้เสนอราคา

ผู้จัดการ บริษัท/ห้างฯ บจก.อัครพันธ์ก่อสร้าง

หมายเหตุ ต้องแนบสำเนารูปถ่ายบัตร หรือ ใบอนุญาตให้ประกอบวิชาชีพ มาพร้อมหนังสือรับรองนี้ด้วย

(ลงชื่อ) ผู้ว่าจ้าง

(นายมุขตาริ มงทอน)

นายกองค์การบริหารส่วนจังหวัดยะลา

(ลงชื่อ) ผู้รับจ้าง

(นางสาวสุธิดา ทองวิเชียร)

(ลงชื่อ) พยาน

(นางเพ็ญภา พรพระสงฆ์)

(ลงชื่อ) พยาน

(นางสาวภาวิณี ทองเทศ)

หนังสือรับรอง

ผู้ประกอบการวิชาชีพวิศวกรรมควบคุม

เขียนที่ บจก.อัครพันธ์ก่อสร้าง.....

วันที่ 23 เดือน ธันวาคม พ.ศ. 2564.....

โดยหนังสือฉบับนี้ ข้าพเจ้า นายกิตติ เลษะกุล อายุ 53 ปี เชื้อชาติ ไทย สัญชาติ ไทย อยู่บ้านเลขที่ 94 หมู่ที่ 8 ถนน - ตรอก/ซอย - ตำบล บ่อทอง อำเภอหนอง

จังหวัด ปัตตานี หมายเลขโทรศัพท์ - สถานที่ทำงาน 073-211111.....

ได้รับอนุญาตให้ประกอบวิชาชีพวิศวกรรมควบคุม ประเภท ภาควิศว สาขาโยธา

แขนง - ตามใบอนุญาตเลขทะเบียน กย.15808 และขณะนี้ไม่ได้

ถูกเพิกถอนใบอนุญาตให้ประกอบวิชาชีพ

ขอรับรองว่า ข้าพเจ้าเป็นผู้รับผิดชอบตามพระราชบัญญัติวิชาชีพวิศวกรรม พ.ศ.2505 โดยข้าพเจ้าเป็นผู้ควบคุมการก่อสร้าง เป็นสิ่งปลูกสร้าง ปรับปรุงและซ่อมบำรุงรักษาทาง รหัสทางหลวงท้องถิ่น ยล.ถ 1-0051 บ้านบาลอบาโต๊ะ ตำบล สะอะ อำเภอกรงปินัง - บ้านหลักเขต ตำบลบันนังสตา อำเภอบันนังสตา จังหวัดยะลา จำนวน 1 แห่งของ องค์การบริหารส่วนจังหวัดยะลา อำเภอเมือง จังหวัดยะลา ตามแผนผังบริเวณ,แบบก่อสร้างขององค์การบริหารส่วนจังหวัด ยะลา

เพื่อเป็นหลักฐานได้ลงลายมือชื่อไว้เป็นสำคัญ

ลงชื่อ..... วิศวกร

(นายกิตติ เลษะกุล)

ลงชื่อ..... ผู้มีอำนาจลงนามของ บริษัท/หจก

(นายอรรถพล อำนวยพานิช)

ลงชื่อ..... (ลงชื่อ)..... ผู้ว่าจ้าง

(นางสาวอาบี๊ะ อาหะมัด) นายกองค้ำกรบริหารส่วนจังหวัดยะลา

ลงชื่อ..... (ลงชื่อ)..... ผู้รับจ้าง

(นางสาวสาวรักษ์ แสงเขียว) (นางสาวสุจิตา ทองวิเชียร)

(ลงชื่อ)..... พยาน

(นางเพ็ญภา พรพระสงฆ์)

ถ้าเตือน

1. ให้ขีดฆ่าข้อความที่ไม่ใช่ข้อออก
2. ให้วิศวกรแนบภาพถ่ายบัตรประจำตัวแสดงว่าได้รับอนุญาตให้ประกอบวิชาชีพและภาพลงใบอนุญาตให้ประกอบวิชาชีพ พยาน นางสาวภาวิณี ทองเทศ
3. หากมีการเปลี่ยนแปลงวิศวกรตามหนังสือรับรองฉบับนี้ ให้วิศวกรรีบแจ้งให้้องค์การบริหารส่วนจังหวัดยะลา ทราบเป็นลายลักษณ์อักษร

เงื่อนไขรายละเอียดการใช้วัสดุในงานก่อสร้าง

- ผู้รับจ้างจะต้องใช้วัสดุประเภทวัสดุหรือครุภัณฑ์ที่จะใช้ในงานก่อสร้างเป็นวัสดุที่ผลิตภายในประเทศ โดยต้องใช้ไม่น้อยกว่าร้อยละ ๖๐ ของมูลค่าวัสดุที่จะใช้ในงานก่อสร้างทั้งหมดตามสัญญา และจะต้องแจ้งคณะกรรมการตรวจรับพัสดุทราบภายใน ๖๐ วัน นับถัดจากวันที่ ที่ได้ลงนามในสัญญา ตามแบบตารางการจัดทำแผนการใช้วัสดุที่ผลิตภายในประเทศแนบท้ายนี้
- ผู้รับจ้างต้องใช้เหล็กที่ผลิตในประเทศ โดยต้องใช้ไม่น้อยกว่าร้อยละ ๙๐ ของมูลค่าวัสดุที่จะใช้ในงานก่อสร้างทั้งหมดตามสัญญา และจะต้องแจ้งคณะกรรมการตรวจรับพัสดุทราบภายใน ๖๐ วัน นับถัดจากวันที่ ที่ได้ลงนามในสัญญา ตามแบบตารางการจัดทำแผนการใช้เหล็กที่ผลิตภายในประเทศแนบท้ายนี้
- ในกรณีที่ เป็นวัสดุที่ผลิตภายในประเทศที่ได้รับการรับรองจากสภาอุตสาหกรรมแห่งประเทศไทย ผู้รับจ้างต้องแสดงหลักฐานรายการพัสดุที่ได้รับรองและออกเครื่องหมายสินค้าที่ผลิตในประเทศไทย (Made in Thailand) จากสภาอุตสาหกรรม
- กรณีที่ เป็นวัสดุที่ไม่ใช่รายการพัสดุตามข้อ ๓ และเป็นสินค้าที่มีการบรรจุภัณฑ์หรือมีหีบห่อก่อนที่ผู้รับจ้างจะดำเนินงานก่อสร้างต้องแจ้งให้คณะกรรมการตรวจรับพัสดุทราบ เพื่อทำการตรวจสอบฉลากที่ติดบนบรรจุภัณฑ์ สินค้าว่ามีการผลิตภายในประเทศหรือไม่
- คณะกรรมการตรวจรับพัสดุสามารถขอตรวจสอบเอกสารใด ๆ เพิ่มเติมได้ในกรณีมีข้อสงสัยเรื่องการใช้วัสดุภายในประเทศ และในกรณีที่ผู้รับจ้างมิได้ใช้วัสดุที่ผลิตภายในประเทศตามรายละเอียดที่แจ้งไว้ในตารางการจัดทำแผนการใช้วัสดุที่ผลิตภายในประเทศและตามแบบตารางการจัดทำแผนการใช้เหล็กที่ผลิตภายในประเทศ หากสัดส่วนร้อยละยังอยู่ในหลักเกณฑ์ตามข้อ ๑ และข้อ ๒ คณะกรรมการตรวจรับพัสดุมีอำนาจวินิจฉัยที่จะรับพัสดุที่ใช้ในการก่อสร้างหรือไม่รับพัสดุที่ใช้ในการก่อสร้างดังกล่าวหรือไม่ก็ได้ โดยผู้รับจ้างต้องดำเนินการตามคำวินิจฉัยของคณะกรรมการตรวจรับพัสดุและเปลี่ยนแปลงพัสดุดังกล่าวให้เป็นไปตามรายละเอียดที่แจ้งไว้

(ลงชื่อ).....ผู้ว่าจ้าง

(นายมุขตาร์ มะทา)
นายกองค์การบริหารส่วนจังหวัดยะลา

(ลงชื่อ).....ผู้รับจ้าง
(นางสาวสุจิตา ทองวิเชียร)

(ลงชื่อ).....พยาน
(นางเพ็ญภา พรพระสงฆ์)

(ลงชื่อ).....พยาน
นางสาวภาวิณี ทองเทศ

โครงการ.....

รายการวัสดุหรือครุภัณฑ์ที่ใช้ในโครงการ

แผนการใช้วัสดุที่ผลิตภายในประเทศ

ลำดับ	รายการ	หน่วย	ปริมาณ	ราคาต่อหน่วย (บาท)	เป็นเงิน (รวม)	วัสดุใน ประเทศ	วัสดุ ต่างประเทศ
1							
2							
3							
4							
5							
รวม					XXX	XXX	XXX
อัตรา (ร้อยละ)					100	70	30

ลงชื่อ.....(คู่สัญญาฝ่ายผู้รับจ้าง)
 (.....)

(ลงชื่อ).....ผู้ว่าจ้าง

(นาย मुखตาร์ มะทา)

นายกองค์การบริหารส่วนจังหวัดยะลา

(ลงชื่อ).....ผู้รับจ้าง

(นางสาว สุจิตา ทองวิเชียร)

(ลงชื่อ).....พยาน

(นางเพ็ญภา พรพระสงฆ์)

(ลงชื่อ).....พยาน

(นางสาวภาวิณี ทองเทศ)

ลงวันที่.....

ผนวก ๓

ตารางรายงานการจัดทำแผนการใช้เหล็กที่ผลิตภายในประเทศ

โครงการ.....

รายการพัสดุหรือครุภัณฑ์ที่ใช้ในโครงการ

แผนการใช้พัสดุที่ผลิตภายในประเทศ

ปริมาณเหล็กทั้งโครงการ XXX (ตัน)

ลำดับ	รายการ	หน่วย	ปริมาณ	พัสดุในประเทศ	พัสดุดังประเทศ
๑					
๒					
๓					
๔					
๕					
รวม			XXX	XXX	XXX
อัตรา (ร้อยละ)			๑๐๐	๙๐	๑๐

ลงชื่อ.....(คู่สัญญาฝ่ายผู้รับจ้าง)
(.....)

(ลงชื่อ).....ผู้ว่าจ้าง
(นาย मुखตาร มะธา)
นายกองค์การบริหารส่วนจังหวัดยะลา

(ลงชื่อ).....ผู้รับจ้าง
(นางสาว สุธิดา ทองวิเชียร)

(ลงชื่อ).....พยาน
(นางเพ็ญภา พรพระสงฆ์)

(ลงชื่อ).....พยาน
นางสาวภาวณี ทองเทศ

2.40 เมตร

องค์การบริหารส่วนจังหวัดยะลา

ถนน วงเวียน 2 อำเภอเมืองยะลา จังหวัดยะลา โทร. 0-7320-3610 ต่อ 107

โครงการ : ปรับปรุงและซ่อมบำรุงรักษาทาง รหัสทางหลวงท้องถิ่น ยล.ถ 1 - 0051 บ้านบาลอบาโต๊ะ ตำบลสะอะอะ อำเภอกรงปินัง - บ้านหลักเขต ตำบลบันนังสตา อำเภอบันนังสตา จังหวัดยะลา

ปริมาณงาน : ขนาดกว้าง 6.00 เมตร ยาว 3.289 กิโลเมตร ไม่มีไหล่ทาง หรือมีพื้นที่ไม่น้อยกว่า 19,734 ตารางเมตร (ตามแบบ อบจ.ที่กำหนด)

ผู้รับจ้าง บริษัท อัครพันธก่อสร้าง จำกัด เลขที่ 1 ถนนเทศบาล 1 ตำบล/แขวง สะเตง อำเภอ/เขต เมืองยะลา จังหวัด ยะลา โดย นายอรรถพล อำนวนพานิช โทร. 073 -211111

ระยะเวลาเริ่มต้นสัญญา 24 ธันวาคม 2564 และระยะเวลาสิ้นสุดสัญญา 6 มิถุนายน 2565 รวมเป็นระยะเวลา 165 วัน

วงเงินงบประมาณที่ได้ตั้งไว้ 12,390,000.00 บาท

ราคากลางก่อสร้าง 12,448,868.84 บาท

วงเงินค่าก่อสร้างตามที่ได้ลงนามในสัญญาจ้าง 12,375,000.00 บาท

ผู้ควบคุมงาน

1. นายเดชา ไชยอ่อน วิศวกรโยธาปฏิบัติการ
2. นายศศิน บุญรักษ์ นายช่างโยธาชำนาญงาน

คณะกรรมการตรวจรับพัสดุ

1. นายจำรัส สีทองชื่น รองปลัดองค์การบริหารส่วนจังหวัดยะลา โทร. 0-7320-3625
2. นายจารึก ไชยประภา ผู้อำนวยการกองช่าง โทร. 0-7320-3625
3. นายเชิดวุฒิ เชื้อทอง นักบริหารงานช่าง ระดับต้น โทร. 0-7320-3625

“ กำลังก่อสร้างด้วยเงินภาษีอากรของประชาชน ”

(ลงชื่อ).....ผู้ว่าจ้าง
(นายมุขตาร์ มะทา)

.....
นายกองค์การบริหารส่วนจังหวัดยะลา
(ลงชื่อ).....ผู้รับจ้าง
(นางสาวลลิตา ทองวิเชียร)

(ลงชื่อ).....พยาน
(นางเพ็ญภา พรพระสงฆ์)

(ลงชื่อ).....พยาน
นางสาวภาวิณี ทองเทศ

หมายเหตุ : ผู้รับจ้างเป็นผู้รับผิดชอบในการดำเนินการจัดทำและติดตั้งแผ่นป้ายดังกล่าว จำนวน 2 ป้าย โดยติดตั้ง จุดเริ่มต้นโครงการ และหัวท้ายโครงการ ภายใน 7 วัน นับตั้งแต่ลงนามในสัญญาจ้าง

1.20 เมตร

ลงวันที่..... ๒๓.๓.๒๕๖๕



(ลงชื่อ)..... ผู้ว่าจ้าง
(นาย मुखตาร์ มะทา)

นายกองค์การบริหารส่วนจังหวัดยะลา.....

(ลงชื่อ)..... ผู้รับจ้าง
(นางสาว สุริดา ทองวิเชียร)

(ลงชื่อ)..... พยาน
(นางเพ็ญนภา พรพระสงฆ์.....)

โครงการปรับปรุงและซ่อมบำรุงรักษา

รหัสสายทาง ยล.ถ 1-0051

ชื่อสายทาง : บ้านบาลอบาตะ - บ้านหลักไชต
(นางสาวภาวิณี ทองเทศ.....)

ตำบลละเอะ อำเภอกรงปินัง - ตำบลบันนังสตา อำเภอบันนังสตา จังหวัดยะลา

ปริมาณงาน ระยะทาง 3.289 กิโลเมตร

ปีงบประมาณ พ.ศ. 2565

ฝ่ายก่อสร้างและซ่อมบำรุง

กองช่าง องค์การบริหารส่วนจังหวัดยะลา

ลงวันที่ ๒๓ ธ.ค. ๒๕๖๕

ประเภทงาน บำรุงพิเศษ

กิจกรรมงานปรับปรุงและซ่อมบำรุงรักษา ซ่อมสร้างผิวทางลาดยางแอสฟัลท์ติกคอนกรีต

องค์การบริหารส่วนจังหวัดยะลา

รหัสสายทาง ยล.ถ 1-0051

ชื่อสายทาง : บ้านบาลอบาโต๊ะ - บ้านหลักเขต


ตำบลละเอะ อำเภอกองบินัง - ตำบลบันนังสตา อำเภอบันนังสตา จังหวัดยะลา



จุดสิ้นสุดโครงการ
กม.3+289
N 6.37567 , E 101.21198

จุดเริ่มต้นโครงการ
กม.0+000
N 6.40148 , E 101.20510

แผนที่ประเทศไทย

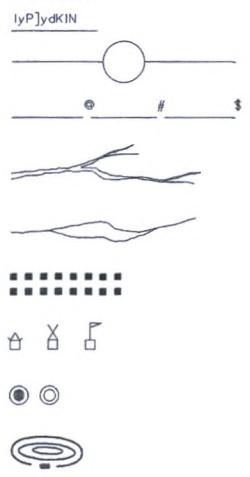

- ทางหลวงแผ่นดิน (ทางหลวงพิเศษ)
- ทางในโครงการฯ ที่จะทำการก่อสร้าง (ทางหลวงพิเศษ)
- แม่น้ำ , ลำคลอง
- หนองน้ำ , หนอง
- หมู่บ้าน
- วัด , สุเหร่า , โรงเรียน
- ที่ตั้ง ชัยวัฒน์ , ฐานทหาร
- เส้นความสูง

แผนที่สังเขป

หมายเหตุ

ปรับปรุงและซ่อมบำรุงรักษาผิวทางแอสฟัลท์ติกคอนกรีต ให้เป็นไปตามมาตรฐานงานแอสฟัลท์ติกคอนกรีต

รายละเอียดประกอบการปรับปรุงและซ่อมบำรุงรักษาผิวทางลาดแอสฟัลท์ติกคอนกรีตฯ
ผิวจราจรกว้าง 6.00 ม. ไม่มีไหล่ทาง ระยะทาง 3.289 กม. มีพื้นที่ไม่น้อยกว่า 19,734 ตร.ม.

วิธีที่ 2 (ซ่อมสร้าง)

- ช่วงกม.ที่ 0+000 ถึง กม.ที่ 3+289

(ลงชื่อ).....ผู้ว่าจ้าง
(นายมุขตาร์ มะทา)
นายกองค์การบริหารส่วนจังหวัดยะลา
(ลงชื่อ).....ผู้รับจ้าง
(นางสาวสุธิดา ทองวิเชียร...)
.....พยาน
(นางเพ็ญนิกา พรพระสงฆ์)

แผ่นที่	รายการ	หมายเหตุ
1	แผนที่สังเขป	
2	รูปตัดโครงการงานปรับปรุงและซ่อมสร้างผิวทาง	พยาน
3	บัญชีปริมาณงาน	
4	รายการประกอบแบบงานปรับปรุงและซ่อมสร้างผิวทาง	
5	ปริมาณบ้าย	
6	แบบแสดงบ้าย ซิปซีปิดคอคบ	
7	แบบแสดงบ้าย น-1,น-2	
8	แบบแสดงการติดตั้งบ้าย	
9	แบบมาตรฐาน หลักกิโลเมตร	
10	แบบแผ่นบ้ายแสดงรายละเอียดงานก่อสร้าง	
11	บ้ายโครงการ	


องค์การบริหารส่วนจังหวัดยะลา			
โครงการปรับปรุงและซ่อมสร้างผิวทาง รหัสสายทาง ยล.ถ 1-0051 ชื่อสายทาง บ้านบาลอบาโต๊ะ - บ้านหลักเขต ตำบลละเอะ - ตำบลบันนังสตา อำเภอกองบินัง - ตำบลบันนังสตา	นายสุภัทร จิตพยอม นายประสิทธิ์ บุญศรี นายสวัสดิ์ เกษมประกอบ นายสุภณี มีทอง นายจตุรวิทย์ ไชยประภา	ผู้ว่าจ้าง ผู้รับจ้าง เป็นแบบ ตรวจแบบ ผู้ควบคุมงานก่อสร้าง	เห็นชอบ อนุมัติ นายคณิศร ธีระวิเศษ
แสดงแบบ	- แผนที่สังเขป - รายละเอียด - สำเนา		
เลขที่แบบ	แผ่นที่ 1	จำนวนแบบ 11	

รหัสสายทาง ยล.ถ 1-0051

ชื่อสายทาง : บ้านบาลอบาต๊ะ - บ้านหลักเขต

ตำบลสะเอะ อำเภอกรงปินัง - ตำบลบันนังสตา อำเภอบันนังสตา จังหวัดยะลา

ลงวันที่ ๒๓ ธ.ค. ๒๕๖๕

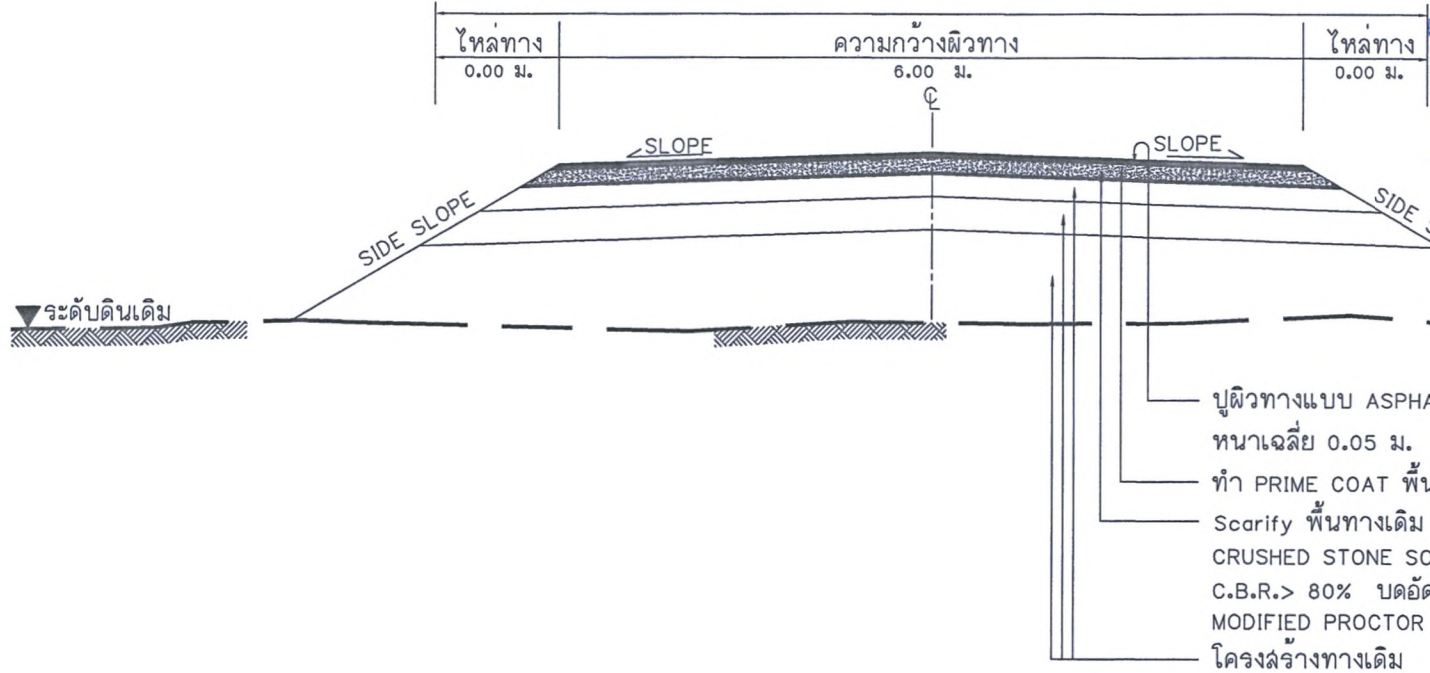

(ลงชื่อ)ผู้ว่าจ้าง
 (นายมุขตาร์ มอทา)
 นายกองค์การบริหารส่วนจังหวัดยะลา
 (ลงชื่อ)ผู้รับจ้าง
 (นางสาวสุจิตา ทองวิเชียร)
 พยาน
 (นางพิมพ์มณฑา พงษ์ระวีรักษ์)
 พยาน
 (นางสาวภาวิณี ทองเทศ)

หมายเหตุ

งานผิวทางลาดยางแอสฟัลท์ติกคอนกรีต (AC) ให้เป็นไปตามมาตรฐานงานแอสฟัลท์ติกคอนกรีต

รูปตัดโครงสร้างทาง งานซ่อมสร้างผิวลาดยางฯ (วิธีที่ 2)

ระยะทาง 3.289 กม.

องค์การบริหารส่วนจังหวัดยะลา				
โครงการปรับปรุงและซ่อมบำรุงทาง รหัสสายทาง ยล.ถ 1-0051 ชื่อสายทาง บ้านบาลอบาต๊ะ - บ้านหลักเขต ตำบลสะเอะ - ตำบลบันนังสตา อำเภอบันนังสตา จังหวัดยะลา	นายวิจิตร ดันท์หอม	ผู้สำรวจ	เห็นชอบ	ปลัดองค์การบริหารส่วนจังหวัดยะลา
	นายประสิทธิ์ บุญฤทธิ์	ผู้ตรวจ		
แนบแบบ	นายภาวิณี ทองเทศ	เขียนแบบ	ควบคุม	อนุมัติ
รูปตัดโครงสร้างทาง	นายจาวึก สีชัยประภา	ผู้คำนวณการก่อสร้าง		
เลขที่แบบ	แบบที่ 2	จำนวนแผ่น 11		นายกองค์การบริหารส่วนจังหวัดยะลา

เอกสารแนบท้ายสัญญาจ้างเลขที่ 0056/2565

สายทาง ยล.ถ 1-0051

ลงวันที่ ๒๓ ธ.ค. ๒๕๖๕

สายทาง : บ้านบาลอบาตะ - บ้านหลักเขต

ตำบลสะเอะ อำเภอกรงปินัง - ตำบลบันนังสตา อำเภอบันนังสตา จังหวัดยะลา

หมายเหตุ

- รายละเอียดตามรูปตัดโครงสร้างทางสามารถเปลี่ยนแปลงแก้ไขในด้านเรขาคณิตและด้านโครงสร้างได้ตามความเหมาะสมกับสภาพที่จะดำเนินการทั้งนี้อยู่ในดุลยพินิจของผู้อำนวยการสำนักของผู้ว่าจ้าง
- ภายในช่วงหลักกิโลเมตรตามที่กำหนดไว้ในแบบอาจจะกำหนดให้ทำการตอนใดก็ได้ ตามความเหมาะสม และอาจให้ทำการเพิ่มบริเวณทางเชื่อมเข้าด้านที่ราศการหรืออาคารสาธารณะ ในระยะไม่เกินเขตทางหลวง หรือทำการเพิ่มบริเวณทางแยกสาธารณะทั้งนี้อยู่ในดุลยพินิจของผู้ควบคุมงาน
- ในกรณีที่ไม่สามารถดำเนินการตามช่วงหลักกิโลเมตรตามที่กำหนดไว้ในแบบ ให้สามารถเปลี่ยนแปลงแก้ไขได้ โดยพิจารณาดำเนินการในช่วงหลักกิโลเมตรอื่นภายในสายทางตามความเหมาะสมทั้งนี้อยู่ในดุลยพินิจของผู้อำนวยการสำนักของผู้ว่าจ้าง
- ผู้ควบคุมงานสามารถกำหนดพื้นที่ดำเนินการเพิ่มเติมเพื่อให้ได้ปริมาณงานตามแบบและรายการในสัญญาจ้าง
- การเปลี่ยนแปลงแก้ไข ตามข้อ 1,2,3 และข้อ 4 จะต้องให้ได้ปริมาณงานตามที่กำหนดไว้ในแบบและสัญญาจ้าง
- ความหนาของผิวทางแบบ ASPHALTIC CONCRETE จะกำหนดในแบบแต่ละสายทาง
- งานซ่อมแซมและทาสีใหม่ หรืองานจัดทำติดตั้งเครื่องหมอบคลุมหลักกันโค้ง หลักกิโลเมตร และ GUARD RAIL จะกำหนดไว้ในแบบแต่ละสายทางซึ่งต้องจัดทำให้อยู่ในสภาพที่เรียบร้อย

งานป้ายจราจร

- ป้ายจราจรชนิด บ1,ต28-ต30,ต57,ต61-ต73 ให้ใช้แผ่นสะท้อนแสง ชนิดที่ 1 (นางสาวสุวิภา ทองวีเชียร) ผู้รับจ้าง
 - ป้ายจราจรชนิดอื่น ให้ใช้แผ่นสะท้อนแสง ชนิดที่ 1 (นางสาวสุวิภา ทองวีเชียร)
 - หลังจากดำเนินการปรับปรุงซ่อมสร้างผิวทางแล้วให้ทำเครื่องหมายจราจรตามแบบที่กำหนดข้างทางออกไปไม่น้อยกว่า 1.00 ม.
 - งานปรับปรุงสะพาน คลส. ให้ดำเนินการดังนี้ (นางเพ็ญภา พรพระสงฆ์) พยาน
 - ทำความสะอาดพื้นผิวสะพาน, ทางเท้า, ท่อระบายน้ำ (นางเพ็ญภา พรพระสงฆ์)
 - ทนอดยางรอยต่อสะพาน ที่หลุดร่อนออกโดยใช้วัสดุ Joint Sealer
 - ทาสีราวสะพาน, ทาสีล้นลุดสะพาน, รวมทั้งทาสีสะท้อนแสงที่หัวสะพาน (นางสาวภาวิณี ทองเทศ) พยาน
- ข้อกำหนดงานตีเส้น
- ในกรณีที่ตีเส้นจราจรบนผิวทางที่ก่อสร้างใหม่ให้ดำเนินการภายหลังก่อสร้างผิวทางแล้วเสร็จไม่น้อยกว่า 7 วัน
 - ตรวจสอบความหนาหน้าดำเนินการบนแผ่นโลหะผิวเรียบวางรับในแนวที่เครื่องตีเส้นผ่าน วัดความหนาไม่น้อยกว่า 3 มม.

บัญชีปริมาณงาน				
ที่	รายการ	หน่วย	ปริมาณงาน	หมายเหตุ
1	งานวางป้ายชุดต่อขนาดเบา	ตร.ม.	9,600	
2	งานชุดหรือพื้นทางหินคลุกเดิมแล้วบดทับ	ตร.ม.	19,734	
3	งานพื้นทางหินคลุก(บดอัดแน่น)	ลบ.ม.	2,039	
4	งานลาดแอลพีทท์ (Prime Coat / CSS-1)	ตร.ม.	19,734	
5	ASPHALTIC CONCRETE (ปูบน Prime coat)	ตร.ม.	19,734	(0.05 ม.)
6	เส้นจราจร สีเทอร์โมพลาสติก	ตร.ม.	811	3 เส้นกว้าง 10 ซม.
7	ข้อความ " หยุด " สีเทอร์โมพลาสติก	แห่ง	1	
8	ข้อความ " ลดความเร็ว " สีเทอร์โมพลาสติก	แห่ง	1	
9	RUMBLE STRIP	ตร.ม.	7.35	
10	ติดตั้ง ป้ายกำหนดน้ำหนักบรรทุก	ชุด	1	
11	ติดตั้ง ป้ายจราจรแบบ บ 1	ชุด	1	
12	ติดตั้ง ป้ายจราจรแบบ ต1- ต27,ต31-ต60,ต75	ชุด	13	
13	ติดตั้ง ป้ายเตือนแนวทาง(โค้งขวาและโค้งซ้าย)	ชุด	27	
14	ติดตั้ง ป้ายจราจรแบบ น 1/อบจ.ยะลาขับขึ้นปลอดภัย	ชุด	2	
15	ติดตั้ง ป้ายจราจรแบบ น 1/1	ชุด	1	
16	ติดตั้ง ป้ายจราจรแบบ น 2 (1 ชั้น)	ชุด	1	
17	ติดตั้ง ป้ายจราจรแบบ น 2 (2 ชั้น)	ชุด	1	
18	ติดตั้ง หลักน้ำโค้ง 0.15x0.15 ม.	หลัก	33	
19	ติดตั้ง หลักกิโลเมตรแบบทาสี	หลัก	4	
20	ติดตั้ง Guard Rail ทั่วไป	ม.	232	
21	ค่าเข้าป้ายจราจรระหว่างการก่อสร้าง	โครงการ	1	
22	ป้ายแสดงรายละเอียดของโครงการ	ชุด	1	

องค์การบริหารส่วนจังหวัดยะลา			
โครงการปรับปรุงและซ่อมบำรุงทาง จังหวัดสายทาง ยล.ถ 1-0051 ชื่อสายทาง บ้านบาลอบาตะ - บ้านหลักเขต สายทาง - สายทางจังหวัด ยล.ถ 1-0051	นายวิรัตน์ จันทร์ทอง นายประสิทธิ์ บุญฤทธิ์ นายอดิศักดิ์ เทพธำมรงค์ นายเสกภูมิ เอื้อทอง นายจารึก ไชยประภา	ผู้สำรวจ ผู้สำรวจ เขียนแบบ ตรวจแบบ ผู้อำนวยการก่อสร้าง	เห็นชอบ อนุมัติ นายกองค์การบริหารส่วนจังหวัดยะลา
บัญชีปริมาณงาน			
เลขที่แบบ	แผ่นที่ 3	จำนวนแผ่น 11	นายกองค์การบริหารส่วนจังหวัดยะลา

เอกสารแนบท้ายสัญญาจ้างเลขที่ **00467065**

รายการประกอบแบบงานปูรองผิวแอสฟัลต์

1. ผู้รับจ้างจะต้องส่งแบบการปฏิบัติงานภายใน 7 วัน นับถัดจากวันลงนามในสัญญาต่อสำนักผู้ว่าจ้างเพื่อที่จะทำการตรวจสอบและอนุมัติให้ใช้แผนปฏิบัติงาน
2. ผู้รับจ้างจะต้องส่งประสานช่างผู้ควบคุมงานจัดตั้งวัสดุงานทางภายในเวลา 15 วัน นับถัดจากวันลงนามในสัญญา เพื่อตรวจสอบหรือออกแบบผิวทางตาม มร.ทช.
3. งานดินถมคันทาง
- 3.1 งานดินถมคันทางต้องเป็นวัสดุถมคันทาง (มทช. 201-2545) ซึ่งได้ผ่านการทดสอบและรับรองให้ใช้ได้แล้ว
- 3.2 วัสดุที่จะทำการบดอัดแต่ละชั้นต้องผสมให้เข้ากันก่อนแล้วพรมน้ำตามจำนวนที่ต้องการใช้เกรดลาดเกลียวให้วัสดุมีความชื้นสม่ำเสมอ ก่อนทำการบดอัดแน่น
- 3.3 การถมคันทางให้ถมเป็นชั้นๆ ชั้นหนึ่งหนาไม่เกิน 20 เซนติเมตร ทุกชั้นต้องบดอัดแน่นไม่น้อยกว่าร้อยละ 95 Standard Proctor Density
4. งานอื่นรองพื้นทาง
- 4.1 วัสดุที่ใช้ในงานรองพื้นทาง ต้องเป็นวัสดุที่มีคุณภาพตามมาตรฐานวัสดุรองพื้นทาง (มทช. 202 - 2545) ซึ่งได้ผ่านการทดสอบและรับรองให้ใช้ได้แล้ว
- 4.2 บนผิวจราจรเดิม หรือคันทางใหม่ ถ้ามีหลุมจะต้องกลบและบดอัดให้แน่นก่อน แล้วจึงนำวัสดุรองพื้นทางมาเกลี่ยแผ่บดอัดเป็นชั้นๆ ชั้นหนึ่งหนาไม่เกิน 20 ซม.และให้มีความหนาแน่นแต่ละชั้นไม่น้อยกว่าร้อยละ 95 Modified Proctor Density
5. งานชั้นพื้นทาง
- 5.1 วัสดุในงานพื้นทาง ต้องเป็นวัสดุที่มีคุณภาพตามมาตรฐานวัสดุพื้นทาง ชนิดหินคลุก (มทช. 203 - 2545) ซึ่งได้ผ่านการทดสอบและรับรองให้ใช้ได้แล้ว
- 5.2 บริเวณใดหรือช่วงใดพบว่าวัสดุพื้นทางเกิดการแยกตัว (Segregation) จากกาการเกลี่ยแผ่บดอัดจะต้องขูด (Scarify) ออกและผสมคลุกเคล้าให้เข้ากันใหม่ หากวัสดุที่ทำการคลุกเคล้าใหม่นั้นตรวจพบว่าคุณสมบัติไม่ถูกต้องตามข้อกำหนดจะต้องนำวัสดุนั้นออกและนำวัสดุที่มีคุณสมบัติที่ถูกต้องมาแทน
- 5.3 Control Test จะเก็บตัวอย่างทุกล้อทุกๆ ระยะ 1.000 เมตร และทุกตำแหน่งที่วัสดุแปรเปลี่ยนการทดสอบเพียง Sieve Analysis และ Compaction เท่านั้นแต่ทั้งนี้ หากเกิดความสงสัยวัสดุตำแหน่งใด ผู้ควบคุมงานสามารถทดสอบทั้งหมดเหมือน General Test ได้
- 5.4 ทดสอบความหนาแน่นในสนาม (Field Density) พื้นที่ 450 ตารางเมตรต่อ 1 หลุมตัวอย่าง หรือตามที่กำหนดไว้เป็นอย่างอื่น
6. งาน Prime Coat, มทช. 225 - 2545
- 6.1 ยางแอสฟัลต์ เป็นชนิด MC - 70 หรือ CSS- 1 ปริมาณการใช้ 0.80 - 1.40 ลิตร/ตารางเมตร
- 6.2 ผิวหน้าพื้นทางจะต้องสะอาดจากฝุ่นและหินที่หลุดหรือวัสดุอื่นใด โดยการกวาดและเป่าเศษวัสดุออก
7. งาน Tack Coat มทช. 227 - 2545
- 7.1 ยางแอสฟัลต์ เป็นชนิด CRS- 2 ปริมาณการใช้ 0.10-0.50 ลิตร/ตารางเมตร
- 7.2 ก่อนที่จะทำการ Tack Coat จะต้องทำการกวาดฝุ่นและหินที่หลุดออกให้หมดแล้วใช้เครื่องเป่าลมเป่าฝุ่นออกให้หมด
8. งานแอสฟัลติกคอนกรีต
- 8.1 พื้นผิวที่จะปูแอสฟัลติกคอนกรีตจะต้องทำการ Prime Coat ตาม มทช.225 - 2545 หรือ Tack Coat ตาม มทช. 227-2545
- 8.2 พื้นทางจะต้องสะอาดปราศจากฝุ่น หรือวัสดุไม่พึงประสงค์อื่นปะปน
- 8.3 พื้นทางเดิมเกิดการยุบตัว (Depression) หรือเป็นแอ่งเฉพาะแห่ง แต่ไม่ใช่จุดอ่อนตัว (Soft Spot) ถ้าแอ่งลึกไม่เกิน 30 มิลลิเมตร อาจแก้ไขได้โดยการปรับระดับเฉพาะส่วนที่ยุบตัวหรือแอ่งก่อน หรือ จะปูรวมไปพร้อมกันกับ การปูชั้นทางแอสฟัลติกคอนกรีตก็ได้ โดยให้อยู่ในดุลยพินิจของผู้ควบคุมงาน แต่ทั้งนี้ความหนารวมที่จะปูจะต้องไม่เกิน 80 มิลลิเมตร หากความหนาเกิน 80 มิลลิเมตร จะต้องแยกปูเสริมเพื่อปรับระดับเฉพาะส่วนที่ยุบตัวหรือเป็นแอ่งก่อน ถ้าแอ่งลึกเกิน 50 มิลลิเมตร จะต้องปูเสริมโดยให้ปูเป็นชั้นๆ หนาไม่เกินชั้นละ 50 มิลลิเมตร
- 8.4 ผิวที่บดอัดแน่นคอนกรีตจะต้องปูแอสฟัลติกคอนกรีต จะต้องขูดวัสดุยาแนวรอยแตก และรอยต่อส่วนเกินที่ติดอยู่ที่ผิวพื้นคอนกรีตออกให้หมดแล้วทำการทำความสะอาดทั้งไว้ให้แห้งแล้วใช้เครื่องเป่าลมเป่าฝุ่นออกให้หมดแล้วจึงทำการ Tack Coat ก่อนปูแอสฟัลติกคอนกรีต
- 8.5 อนุกรมแอสฟัลติกคอนกรีต เมื่อมาถึงสถานที่ก่อสร้างจะต้องมีอุณหภูมิไม่น้อยกว่า 121 C และเมื่อปูบนพื้นทางแล้วจะต้องมีอุณหภูมิไม่น้อยกว่า 120 C
- 8.6 ทำการเก็บวัสดุแอสฟัลติกคอนกรีตหน้างาน พื้นที่ 9,000 ตารางเมตรต่อตัวอย่าง ทดสอบตามมทช.(ท)607-2545 เพื่อหาขนาดผลของมวลรวม และปริมาณแอสฟัลต์ซีเมนต์ที่ใช้
- 8.7 การปูแอสฟัลติกคอนกรีตจะต้องทำความสะอาดตามข้อกำหนดและผิวหน้าจะต้องมีความเรียบความแน่นสม่ำเสมอ ทั้งทางด้านตามขวางและตามยาว โดยไม่มีรอยฉีก (Tearing) รอยเคลื่อนตัวเป็นแอ่ง (Shoving) การแยกตัวของส่วนผสมหรือความเสียหายอื่น ๆ เกิดขึ้น หากปรากฏว่ามีความเสียหายเกิดขึ้นให้รีบแก้ไขทันที ส่วนผสมที่มีลักษณะจับตัวกันเป็นก้อนแข็งห้ามนำมาใช้
- 8.8 การบดอัดที่บดอัดหลังจากที่ปูแอสฟัลติกคอนกรีตลงบนผิวทางแล้ว ให้บดที่บดครั้งแรกด้วยรถคล้อเหล็ก 2 ล้อ หรือ 3 ล้อ ที่มีน้ำหนักประมาณ 8-10 ตัน จำนวน 2 เที่ยว แล้วจึงตามด้วยรถคล้อยางที่น้ำหนักประมาณ 10 - 12 ตัน ทั้งนี้ เมื่อใดความหนาแน่นตามที่ต้องการแล้ว ปล่อยให้รถคล้อวิ่งตามรถคล้อเหล็ก 2 ล้อ อีกครั้งหนึ่ง
9. การตรวจสอบแอสฟัลติกคอนกรีตที่ก่อสร้าง
- 9.1 ลักษณะผิว (Surface Texture) จะต้องมีการวัดตามแบบ มีลักษณะผิวและลักษณะการบดอัดที่สม่ำเสมอ ไม่ปรากฏความเสียหาย เช่น ผิวหน้าหลุด (Pul) รอยฉีก (Tear) ผิวหน้าหลวมหรือแยกตัว (Segregation) เป็นคลื่น (Ripple) หรือความเสียหายอื่น ๆ หากตรวจสอบแล้วปรากฏว่ามีความเสียหายดังกล่าวจะต้องดำเนินการแก้ไขให้ถูกต้องเรียบร้อยตามผู้ควบคุมงานเห็นสมควร

9.2 ความหนาของผิวทางแอสฟัลติกคอนกรีตให้เจาะตัวอย่างความหนาทุกระยะไม่เกิน 250 เมตร จำนวน 1 ก้อน ตัวอย่างหรือจำนวน 3 ก้อนตัวอย่าง ในแนวตั้งฉากกับแนวลอน และก้อนตัวอย่างจะต้องห่างกันไม่น้อยกว่า 2.00 ม. และนำมาหาค่าเฉลี่ยความหนาจะต้องไม่น้อยกว่าที่กำหนดไว้ในแบบ

9.3 ความแน่น (Density) หลังจากที่ได้ทำการบดอัดแอสฟัลติกคอนกรีตบนผิวทางเรียบร้อยแล้วให้ทำการเจาะก้อนตัวอย่างเป็นตัวแทนของชั้นทางแอสฟัลติกคอนกรีต ในสนามที่ก่อสร้างเสร็จเรียบร้อยแล้วด้วยเครื่องเจาะเป็นตัวอย่างจำนวน 1 ก้อนตัวอย่าง ทุกๆ ระยะ 250 เมตร แล้วนำมาทดสอบหาความหนาแน่น ซึ่งจะต้องไม่น้อยกว่าร้อยละ 98 ของค่า Marshall Density

9.4 การซ่อมหลุมที่เจาะก้อนตัวอย่าง จะต้องทำความสะอาดหลุมให้เรียบร้อย และทำการ Tack Coat ก่อนที่จะบดอัดด้วยแอสฟัลติกคอนกรีตที่มีอุณหภูมิไม่น้อยกว่า 121 C ให้ผิวเรียบเสมอผิวทาง และให้ความหนาแน่นตามแบบที่กำหนด

10. การอำนวยความสะดวกและควบคุมการจราจรระหว่างก่อสร้าง ในระหว่างก่อสร้างผิวจราจรแอสฟัลติกคอนกรีตจะต้องจัดและควบคุมการจราจรไม่ให้ผ่านผิวทางที่ก่อสร้างใหม่ จนกว่าผิวทางจะเย็นตัวลงมากพอที่จะทำการจราจรผ่านแล้วจะไม่ทำให้เกิดรอยบนผิวทางนั้น โดยต้องติดตั้งป้ายจราจรหรืออุปกรณ์ควบคุมการจราจรอื่น ๆ ที่จำเป็นตามที่กรมทางหลวงชนบทกำหนดพร้อมเจ้าหน้าที่ดูแลการ เพื่ออำนวยความสะดวกให้ยานพาหนะที่ผ่านไปมาได้อย่างปลอดภัย และไม่ทำให้ผิวทางแอสฟัลติกคอนกรีตเสียหาย ระยะเวลาในการปิดจราจรให้อยู่ในดุลยพินิจของผู้ควบคุมงาน

11. วัสดุประเภทวัสดุหรืออุปกรณ์ที่จะใช้ในงานก่อสร้างเป็นวัสดุที่ผลิตภายในประเทศไทย โดยต้องใช้ไม่น้อยกว่าร้อยละ 60 ของมูลค่าวัสดุที่ใช้ในงานก่อสร้างทั้งหมดตามสัญญา และจะต้องแจ้งคณะกรรมการตรวจรับพัสดุภายใน 30 วัน นับจากวันที่ได้ลงนามในสัญญา ตามแบบตารางจัดทำแผนการใช้พัสดุที่ผลิตภายในประเทศ

12. ต้องใช้เหล็กที่ผลิตในประเทศไทย โดยต้องใช้ไม่น้อยกว่าร้อยละ 90 ของมูลค่าวัสดุที่จะใช้ในงานก่อสร้างทั้งหมดตามสัญญาจ้าง และจะต้องแจ้งคณะกรรมการตรวจรับพัสดุทราบภายใน 30 วัน นับถัดจากวันที่ได้ลงนามในสัญญา ตามแบบตารางจัดทำแผนการใช้พัสดุที่ผลิตภายในประเทศ

13. วัสดุที่ผลิตภายในประเทศไทยที่ได้รับรองจากสภาอุตสาหกรรมแห่งประเทศไทย ผู้รับจ้างต้องแจ้งหลักฐานรายการพัสดุที่ได้รับรองและเครื่องหมายสินค้าที่ผลิตในประเทศไทย (MADE IN THAILAND) จากสภาอุตสาหกรรม (ลงชื่อ) **นายกองศักดิ์ พิริยะประเสริฐ** (นายมนตรี พิริยะประเสริฐ)

นายกองศักดิ์ พิริยะประเสริฐ


ลำดับที่	ชนิดเครื่องหมายเหตุ (ลงชื่อ)	จำนวน
1.	ติดตั้ง หลักกิโลเมตรแบบทาลี 0+000	1 หลัก
2.	ข้อความ " ระวังรถบรรทุก " 0+003	1 แห่ง
3.	ป้ายจราจรแบบ บ 1. (นางนพคุณภา พันธ์ศรี) 0+010	1 ชุด
4.	ป้ายจราจรแบบ น (1) 0+010	1 ชุด
5.	ป้ายจราจรแบบ ต 10. 0+025	1 ชุด
6.	ข้อความ " สดความเร็ว " 0+040	1 แห่ง
7.	ป้ายกำหนดน้ำหนักบรรทุก 0+075	1 ชุด
8.	ป้ายจราจรแบบ น 2. (2แผ่นป้าย)	1 ชุด
9.	ป้ายจราจรแบบ น 1. 0+100	1 ชุด

องค์การบริหารส่วนจังหวัดยะลา			
โครงการปรับปรุงและซ่อมบำรุงรักษา	นายธีรวิทย์ จันทร์หอม	ผู้สำรวจ	เห็นชอบ
รหัสสัญญาทาง ๒๒๑ 1-0051	นายประสิทธิ์ บุญฤทธิ์	ผู้สำรวจ	
ชื่อสัญญาทาง บ้านบาคอบบะ - บ้านหัวแหล	นายอาทิตย์ เพ็ชรดีวงศ์	เขียนแบบ	
ดำเนินการแบบ	นายเสกศิณี เอื้อทอง	ตรวจแบบ	
รายการประกอบแบบงานปรับปรุงและซ่อมบำรุงผิวทางแอสฟัลต์	นายจารึก ไชยประภา	ผู้อำนวยการก่อสร้าง	
เลขที่แบบ	แผ่นที่ 4	จำนวนแผ่น 11	

เอกสารแนบท้ายสัญญาจ้างเลขที่ ๐๐๘/๖๖๖
 ชื่อสัญญาจ้าง : บ้านปะเต - บ้านบือยอง
 วันที่ ๒๓ ธ.ค. ๒๕๖๓
 ตำบลปกอตตอโต๊ะ - ตำบลกายูบอเกาะ อำเภอรามัน จังหวัดยะลา

42.	ติดตั้ง หลักรั้วโลเมตรแบบทาสี	3+000	✓		1 หลักรั้ว
43.	ค่าเข้าป้ายจราจรระหว่างการก่อสร้าง		✓	✓	
44.	ป้ายแสดงรายละเอียดของโครงการ	1+700		✓	1 ชุด

ลำดับ ที่	ชนิดเครื่องหมายจราจร	กม.ที่	ตำแหน่ง		จำนวน ชุด,ม.,หลักรั้ว
			ซ้าย	ขวา	
10.	ติดตั้งหลักรั้วนำโค้ง 0.15x0.15 ม.	0+100	✓		8 หลักรั้ว
11.	ป้ายจราจรแบบ ต 75.	0+150		✓	1 ชุด
12.	ป้ายจราจรแบบ น 2. (แผ่นป้าย)	0+200	✓		1 ชุด
13.	ป้ายจราจรแบบ ต 9.	0+200		✓	1 ชุด
14.	RUMBLE STRIP	0+200		✓	7.35 ตร.ม.
15.	ป้ายจราจรแบบ ต 1.	0+225	✓		1 ชุด
16.	ป้ายจราจรแบบ ต 2.	0+475		✓	1 ชุด
17.	ป้าย อบจ.ยะลา ชีบซี่ปลอดภัย	0+475	✓		1 ชุด
18.	ป้ายจราจรแบบ ต 9.	0+500	✓		1 ชุด
19.	ติดตั้ง GUARD RAIL ทั่วไป	0+860		✓	56 เมตร
20.	ติดตั้ง ป้ายเตือนแนวทาง(โค้งขวาและโค้งซ้าย)	0+860		✓	5 ชุด
21.	ป้ายจราจรแบบ ต 10.	0+825		✓	1 ชุด
22.	ป้ายจราจรแบบ ต 1.	0+825	✓		1 ชุด
23.	ติดตั้ง ป้ายเตือนแนวทาง(โค้งขวาและโค้งซ้าย)	0+095	✓		5 ชุด
24.	ติดตั้ง หลักรั้วโลเมตรแบบทาสี	1+000	✓		1 หลักรั้ว
25.	ป้ายจราจรแบบ ต 2.	1+200		✓	1 ชุด
26.	ป้ายจราจรแบบ ต 9.	1+750	✓		1 ชุด
27.	ติดตั้งหลักรั้วนำโค้ง 0.15x0.15 ม.	1+825	✓		9 หลักรั้ว
28.	ติดตั้ง หลักรั้วโลเมตรแบบทาสี	2+000	✓		1 หลักรั้ว
29.	ติดตั้ง GUARD RAIL ทั่วไป	2+015		✓	48 เมตร
30.	ติดตั้ง ป้ายเตือนแนวทาง(โค้งขวาและโค้งซ้าย)	2+017		✓	4 ชุด
31.	ติดตั้ง ป้ายเตือนแนวทาง(โค้งขวาและโค้งซ้าย)	2+122		✓	4 ชุด
32.	ติดตั้ง GUARD RAIL ทั่วไป	2+125			44 เมตร
33.	ติดตั้ง ป้ายเตือนแนวทาง(โค้งขวาและโค้งซ้าย)	2+160	✓		4 ชุด
34.	ติดตั้งหลักรั้วนำโค้ง 0.15x0.15 ม.	2+160	✓		7 หลักรั้ว
35.	ติดตั้ง GUARD RAIL คอสะพาน	2+275	✓	✓	32 เมตร
36.	ติดตั้งหลักรั้วนำโค้ง 0.15x0.15 ม.	2+305		✓	9 หลักรั้ว
37.	ป้ายจราจรแบบ ต 10.	2+425		✓	1 ชุด
38.	ป้ายจราจรแบบ ต 5.	2+650	✓		1 ชุด
39.	ติดตั้ง ป้ายเตือนแนวทาง(โค้งขวาและโค้งซ้าย)	2+710		✓	5 ชุด
40.	ติดตั้ง GUARD RAIL ทั่วไป	2+715		✓	52 เมตร
41.	ป้ายจราจรแบบ ต 6.	2+950		✓	1 ชุด

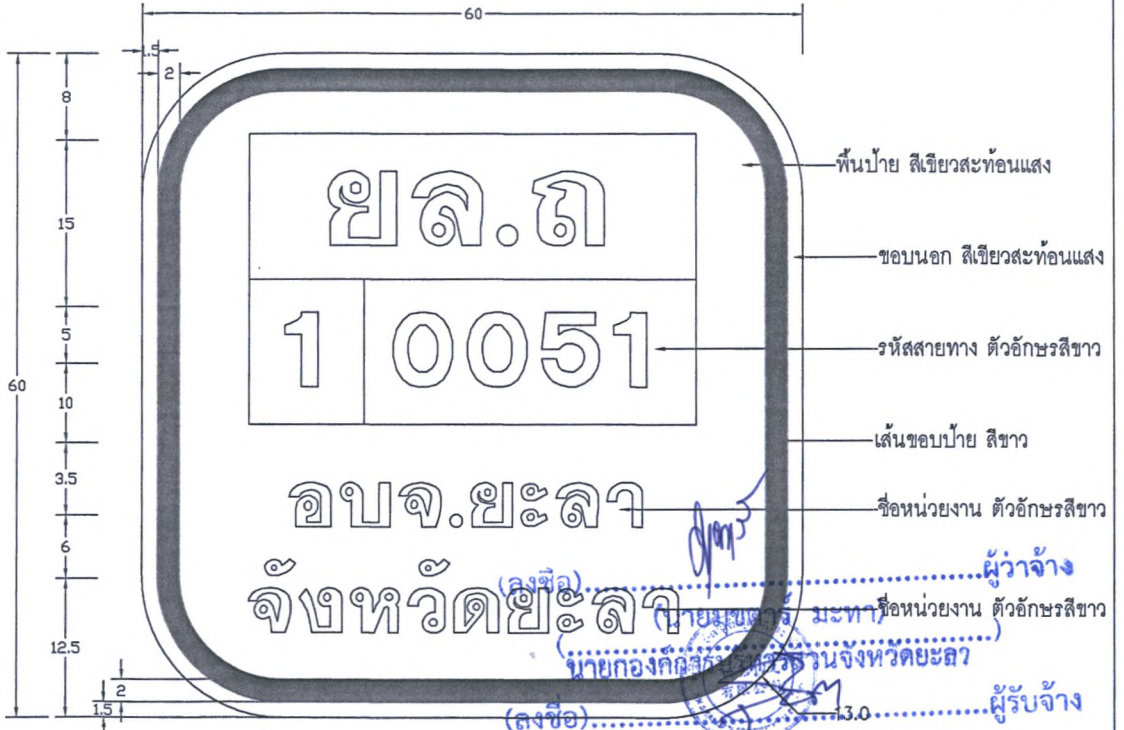

ป้ายหมายเลขทางหลวงชนบท (น-1/นางสาวสุธิดา ทองวิเชียร)
 (กรณีติดตั้งป้ายในเขตทางของกรมทางหลวง)
 ขนาด มิติเป็นเซ็นติเมตร (ดูรายชื่อ).....พยาน
 ป้ายจราจร A B C D E F G H R S T (นางสาวสุธิดา พรพระสงฆ์)
 2 60 12.5 6.0 3.5 10.0 5.0 15.0 8.0 13.0 1.5 2.0

หมายเหตุ
 ตำแหน่งป้ายจราจรอาจมีการ
 เปลี่ยนแปลงตำแหน่งได้ตาม
 หน่วยงานขึ้นอยู่กับดุลยพินิจของ
 ช่างควบคุมงาน

องค์การบริหารส่วนจังหวัดยะลา

โครงการปรับปรุงและซ่อมบำรุงรักษา รั้วสายทาง ยล.ถ 1-0051 ชื่อสายทาง บ้านบือยอง - บ้านพินันเต ส่วนถนน - ส่วนถนนบ้านบือยอง - บ้านพินันเต อำเภอรามัน - อำเภอเมืองยะลา จังหวัดยะลา	นายวิรัตน์ จันทร์ทอง นายประสิทธิ์ บุญฤทธิ์ นายอาทิตย์ เพ็ชรสุวรรณ นายสิริคุณิ เอื้อทอง นายจารึก โสภประภา	นายสุวิทย์ คุ้มทอง นายสุวิทย์ คุ้มทอง นายสุวิทย์ คุ้มทอง นายสุวิทย์ คุ้มทอง นายสุวิทย์ คุ้มทอง	ผู้ว่าจ้าง นายสุวิทย์ คุ้มทอง นายสุวิทย์ คุ้มทอง นายสุวิทย์ คุ้มทอง นายสุวิทย์ คุ้มทอง
---	--	--	--

เลขที่แบบ แผ่นที่ 5 จำนวนแผ่น 11

เอกสารแนบท้ายสัญญาจ้างเลขที่ 0049/2565
ลงวันที่ ๒๓ ธ.ค. ๒๕๖๕

7.5
30
60
15
7.5



ขอบนอกกว้าง 1 ซม. สีเขียวสะท้อนแสง

ชื่อสายทาง ตัวอักษรสีขาว

เว้นขอบป้าย สีเขียวสะท้อนแสง

ชื่อสายทาง ตัวอักษรสีขาว

เส้นขอบป้ายกว้าง 2 ซม. สีขาว

พื้นป้าย สีเขียวสะท้อนแสง

(ลงชื่อ).....ผู้ว่าจ้าง

(นายมฆตาร์ มะทา)

นายกองค์การบริหารส่วนจังหวัดยะลา

(ลงชื่อ).....ผู้รับจ้าง

(นางสาวสุริดา ทองวิเชียร)

รหัสสายทางตัวอักษรสีขาว
กรอบสีขาวพื้นสีเขียว (ถ้ามี)

ตราสัญลักษณ์ของหน่วยงานรับผิดชอบ
พิมพ์ด้วยเครื่องพิมพ์ระบบ INK JET
ตามสัญลักษณ์ของหน่วยงาน

อบจ.ยะลา
จังหวัดยะลา

ตัวอักษรสีขาว ตามความเหมาะสมของป้าย

R=4.50

ป้ายลายทาง (น-1)



ตัวหนังสือไทยสีดำสูง 20 ซม.
ตัวหนังสืออังกฤษสีดำสูง 10 ซม.
ลูกศรบอกทิศทาง สีดำสูง 40 ซม.
ความยาวป้ายให้พิมพ์ครั้งละ 5 ซม.



ตัวหนังสือไทยสีดำสูง 20 ซม.
ตัวหนังสืออังกฤษสีดำสูง 10 ซม.
ลูกศรบอกทิศทาง สีดำสูง 40 ซม.
ความยาวป้ายให้พิมพ์ครั้งละ 5 ซม.

ป้ายบอกจุดหมาย ปลายทาง (น-2)


หมายเหตุ

ป้าย น 2 ช่างควบคุมงาน กำหนดชื่อทางให้ภายหลัง

น็อต ขนาด 2-ø3/8"
รองด้วยแผ่นอลูมิเนียม หัว-ท้าย
ขันแน่นด้วยนอตตัวเดียวกัน ขุดสังกะสี

(ลงชื่อ).....พยาน

(นายพรเพ็ญภา พรพระสงฆ์)

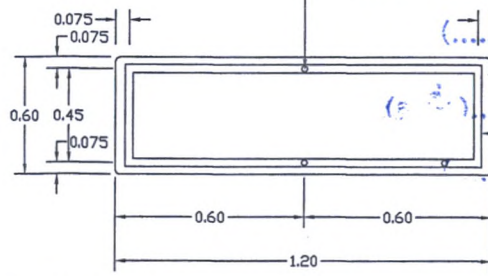

แผ่นป้ายให้แน่นเหล็กขุดสังกะสี



(ลงชื่อ).....พยาน

โครงเหล็กกล่องขนาด 50x25x1.6 มม.

เชื่อมโดยช่างช่างเทคนิค 2 ชั้น
แล้วทาสีเทา 2 ชั้น

รายละเอียดด้านหลังป้าย (น-1)



องค์การบริหารส่วนจังหวัดยะลา			
โครงการปรับปรุงและรื้อเบาะนั่งเก้าอี้ ที่สำนักงาน อบ.ส.๑๐๑	นายธีรวิทย์ วัฒนสุข	ผู้จ้าง	เห็นชอบ
ผู้อำนวยการ อบ.ส.๑๐๑	นายประสิทธิ์ จุฑาทิพย์	ผู้จ้าง	
ช่างเชื่อม-ช่างรับใช้ อบ.ส.๑๐๑	นายอาทิตย์ เสงี่ยมวงศ์	ช่างรับใช้	บิลด์การบริหารส่วนจังหวัดยะลา
ช่างเชื่อม	นายธีรศักดิ์ เป็ตอง	ช่างรับใช้	อนุมัติ
แบบแปลนป้าย น-๑-๒	นายจชาติ ไชยประภา	ผู้อำนวยการช่าง	
เลขที่แบบ พ./2563	แผ่นที่ 7	จำนวนแผ่น 11 แผ่น	นายกองค์การบริหารส่วนจังหวัดยะลา

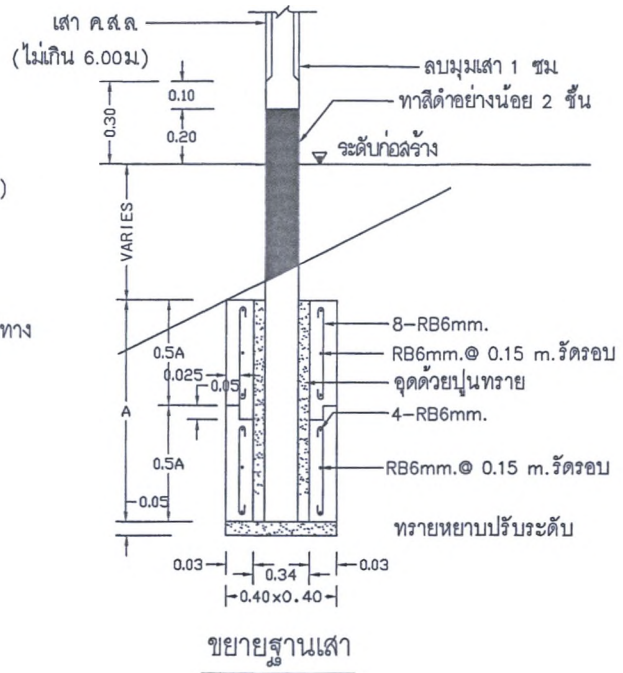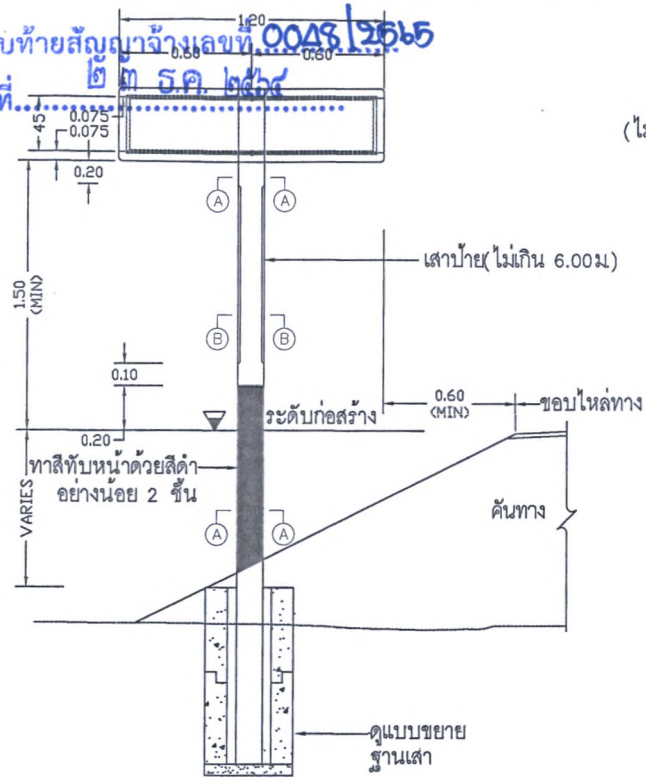

รายการประกอบแบบ

1. มิติต่างๆ มีหน่วยเป็นเมตร นอกจากจะระบุไว้เป็นอย่างอื่น
2. ตัวอักษรและตัวเลขที่ใช้เขียนข้อความลงในแผ่นป้ายให้ใช้ตามแบบมาตรฐานตัวอักษรและตัวเลขแบบเลขที่ จร-125
3. ป้ายเตือนที่มีอัตราส่วน ความกว้างต่อความสูง มากกว่า หรือเท่ากับ 2 ให้ติดตั้งบนโครงเหล็กกล่อง
4. ฐานเสา สำหรับรูป สามารถเลือกวิธีการหล่อครั้งเดียว แทนการหล่อแบบแยกส่วนบนและส่วนล่างได้
5. ฐานเสา สำหรับรูป ใช้คอนกรีตหยาบมีส่วนผสม ปูน: ทราย: หิน = 1:3:6 โดยปริมาตร
6. กรณีต้องการใช้ฐานเสาชนิดหล่อในที่หรือท่อซีเมนต์โยหินแทนฐานเสาสำหรับรูปให้อยู่ในดุลยพินิจของผู้ควบคุมงาน
7. ป้ายบังคับ ป้ายเตือนและป้ายแนะนำให้ทำด้วยแผ่นเหล็กชุบสังกะสี หนาไม่น้อยกว่า 1.2 มม มีคุณสมบัติตาม มอก50 ด้านหน้าป้ายให้ติดแผ่นสะท้อนแสง ด้านหลังป้ายพันสีรองพื้นจับเหล็กแล้วทาสีแห้งเร็วทับอีก 1 ชั้น
8. เสาคอนกรีตให้ทาสีขาวและสีดำ อย่างน้อย 2 ชั้น ด้วยสีภายนอก ตาม มอก272

แสดงการปักเสาป้าย (ขีปซีปลดภัย) และ (น-1)

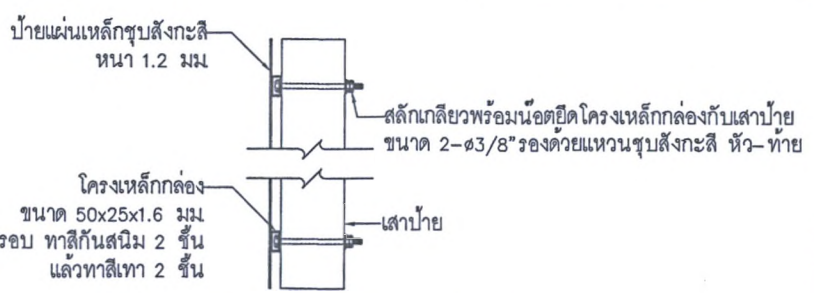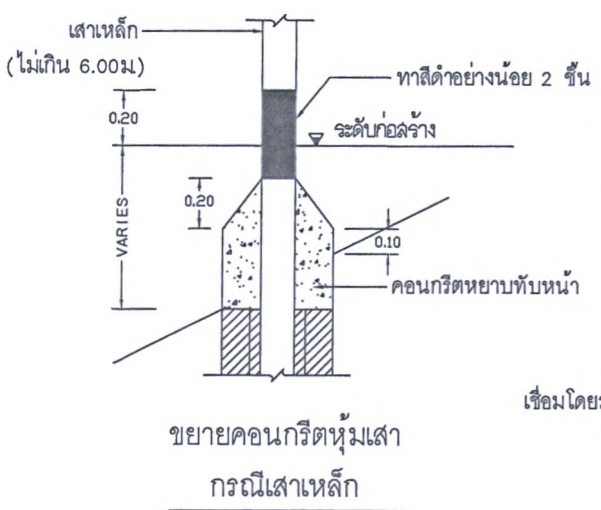

แสดงการติดตั้งโครงเหล็กกล่องกับเสาป้าย

(ลงชื่อ).....ผู้ว่าจ้าง

ตารางแสดงขนาดฐานสำหรับรูปของเสาป้ายจราจร

มิติ (เห็นตีเมตร)	เสาเดี่ยวที่มีขนาดที่นึ่งป้าย (ตร.ม)		เสาคู่ที่มีขนาดที่นึ่งป้าย (ตารางสี่เหลี่ยมที่ป้าย (ตร.ม)	
	น้อยกว่า 1	1-2	มากกว่า 1	มากกว่า 4
A	75	100	100	145

(ลงชื่อ).....พยาน

(นางเพ็ญภา พรพระสงฆ์)

(ลงชื่อ).....พยาน


(นางสาวภาวิณี พรหมนะ)

องค์การบริหารส่วนจังหวัดยะลา

โครงการปรับปรุงและรื้อถอนบำรุงรักษา	นายวิวัฒน์ จันทร์ทอง	ผู้ตรวจ	เก็บข้อ
รหัสราชการ ๑๑-๑๑-๐๐๑	นายประสิทธิ์ พงษ์ศรี	ผู้ตรวจ	
ชื่อสหภาพ บ้านบางอวารี - บ้านคลอง	นายสมศักดิ์ เรืองสุวรรณ	ผู้ตรวจ	
สำนักงานส่วนท้องถิ่น อำเภอเมือง จังหวัดยะลา	นายสิริศักดิ์ เรืองทอง	ผู้ตรวจ	
แสดงแบบ	นายจตุรนต์ เรืองทอง	ผู้ตรวจ	ปลัดองค์การบริหารส่วนจังหวัดยะลา
แบบแสดงการติดตั้งป้าย	นายจตุรนต์ เรืองทอง	ผู้ตรวจ	อนุมัติ
เลขที่แบบ พ./2563	แผ่นที่ 8	จำนวนแผ่น 1 แผ่น	นายกององค์การบริหารส่วนจังหวัดยะลา

2.40

0.30



องค์การบริหารส่วนจังหวัดยะลา

ถนนวงเวียน 2 อำเภอเมืองยะลา จังหวัดยะลา โทร. 073-203610 ต่อ 210

โครงการ ปรับปรุงและซ่อมบำรุงรักษา บ.บาลบาติ๊ะ - บ.หลักเขต
 ปริมาณงาน ขนาดกว้าง 6.00 เมตร ยาว 3,289 เมตร ไม่มีไหล่ทาง มีพื้นที่ไม่น้อยกว่า 19,734 ตารางเมตร
 ผู้รับจ้าง..... ที่อยู่..... ผู้ควบคุมงานผู้รับจ้าง..... โทร.....
 วันเริ่มต้นสัญญา.....วันสิ้นสุดสัญญา.....รวมระยะเวลา.....วัน

วงเงินงบประมาณ..... คณะกรรมการตรวจการจ้าง
 ราคาากลางค่าก่อสร้าง..... 1.....ประธาน (ลงชื่อ).....ผู้ว่าจ้าง
 (นางสมมุติ มงศา)
 (นางเนตรนภัสร์ บริหารกิจ อดีตรองนายก อบจ.ยะลา)
 2.....กรรมการ โทร.....
 3.....กรรมการ โทร.....
 4.....กรรมการ (ลงชื่อ).....ผู้รับจ้าง
 (นางสาวสุวิภา ทองวิเชียร)
 5.....กรรมการ โทร.....
 (นางสาวสุวิภา ทองวิเชียร)

กำลังก่อสร้างด้วยเงินภาษีอากรของประชาชน

1.20

0.30

รายละเอียดป้าย

- วัสดุที่ใช้ทำแผ่นป้ายให้ใช้แผ่นไม้อัด ขนาด 4 มม.
- พื้นป้ายสีน้ำเงิน ตัวอักษรและเส้นขอบสีขาว
- ตราสัญลักษณ์องค์การบริหารส่วนจังหวัดเป็นสีขาว ขนาดเส้นผ่าศูนย์กลาง 0.30 ม.
- โครงคร่าไม้ขนาด 1 1/2" x 3
- ตัวป้ายติดตั้งสูงจากพื้นดิน 2.00 เมตร
- มิติเป็นเมตรนอกจากระบุเป็นอย่างอื่น
- ติดตั้งแผ่นป้ายรายละเอียดงานก่อสร้างไว้ ณ จุดเริ่มต้นและจุดสิ้นสุดงานก่อสร้างอย่างน้อย 2 จุด
- ผู้รับจ้างเป็นผู้รับผิดชอบในการดำเนินการจัดทำและติดตั้งแผ่นป้ายดังกล่าว ภายใน 7 วันนับตั้งแต่ลงนามในสัญญาจ้าง โดยติดตั้งป้ายประชาสัมพันธ์ จำนวน 2 ป้าย ณ จุดเริ่มต้นและสิ้นสุดงานก่อสร้าง

แบบแผ่นป้ายแสดงรายละเอียดงานก่อสร้าง
NOT TO SCALE

(ลงชื่อ).....พยาน
 (นางเพ็ญภา พรพระสงฆ์)
 (ลงชื่อ).....พยาน
 นางสาวภาวณี ทองภักดิ์

องค์การบริหารส่วนจังหวัดยะลา			
โครงการปรับปรุงและซ่อมบำรุงรักษา รหัสสายทาง ย.ม.๓ 1-0051 ชื่อสายทาง บ้านบาลบาติ๊ะ - บ้านหลักเขต สายถนน - บ้านบับปิงงา บ้านบับปิงงา จังหวัดยะลา	นายวิจิตร จันทร์ทอง นายประสิทธิ์ บุญฤทธิ์ นายอาทิตย์ เพ็ชรกุลวงศ์	ผู้สำรวจ ผู้สำรวจ เขียนแบบ	เห็นชอบ ปลัดองค์การบริหารส่วนจังหวัดยะลา
แต่งตั้งแบบ แบบแผ่นป้ายแสดงรายละเอียด งานก่อสร้าง	นายเสวกูมิ เชื้อทอง นายจารึก ไชยประภา	ตรวจแบบ ผู้อำนวยการกองช่าง	อนุมัติ ผู้ว่าจ้าง
เลขที่แบบ	แผ่นที่ 10	จำนวนแผ่น 11	นายกองค์การบริหารส่วนจังหวัดยะลา



โครงการปรับปรุงและซ่อมบำรุงรักษาถนนแอสฟัลท์ติกคอนกรีต

รหัสลายทาง - ยล.ถ1-0051

บ้านบาลอบาต๊ะ - บ้านหลักเขต

ขนาดกว้าง 6.00 เมตร ยาว 3,289 เมตร ไม่มีไหล่ทาง

ตำบลสะเอะ อำเภอกรงปินัง - ตำบลบันนังสตา อำเภอบันนังสตา จังหวัดยะลา

ปีงบประมาณที่ทำการก่อสร้าง :

แหล่งเงินที่ก่อสร้างองค์การบริหารส่วนจังหวัดยะลา

วงเงินค่าก่อสร้าง :

ระยะเวลารับประกันความชำรุดบกพร่องตามสัญญาจ้าง
 (ลงชื่อ).....ผู้ว่าจ้าง

วันเริ่มต้นประกัน : (นายมุขตาร์ มะทา)

ในองค์การบริหารส่วนจังหวัดยะลา

วันสิ้นสุดประกัน :

(ลงชื่อ).....ผู้รับจ้าง


(นางสาวสุจิตา ทองวิเชียร)

(ลงชื่อ) นายวิวัฒน์ วัฒนวิเชียร

(... (นางเพ็ญฉวี พรหมระสังข์) ...)

หมายเหตุ

1. มิติเป็นเมตร นอกจากระบุเป็นอย่างอื่น
2. แผ่นป้ายทำจากแผ่นเหล็กอบสังกะสี ความหนาไม่น้อยกว่า 2 มม. มีคุณสมบัติตาม มอก.
3. พื้นป้ายใช้สีหรือสติกเกอร์ เครื่องหมาย สัญลักษณ์ ตัวเลข และเส้นขอบป้าย เป็นสีหรือสติกเกอร์สีเหลือง
 สำหรับด้านหลัง แผ่นป้ายทึบสีรองพื้นจับเหล็ก แล้วทาสีเทาแห้งเร็วอีก 1 ชั้น
4. เสাপ้ายเหล็กกล่อง ๐ 3"x3" เสाप้ายทาสีขาว ที่ระยะสูง 25 ซม. จากระดับพื้นให้ทาสีดำ
 การทาสีให้ทาสีรองพื้น 1 ชั้น แล้วทาสีน้ำมันสำหรับเสाप้ายเหล็ก ทับหน้า 2 ชั้น

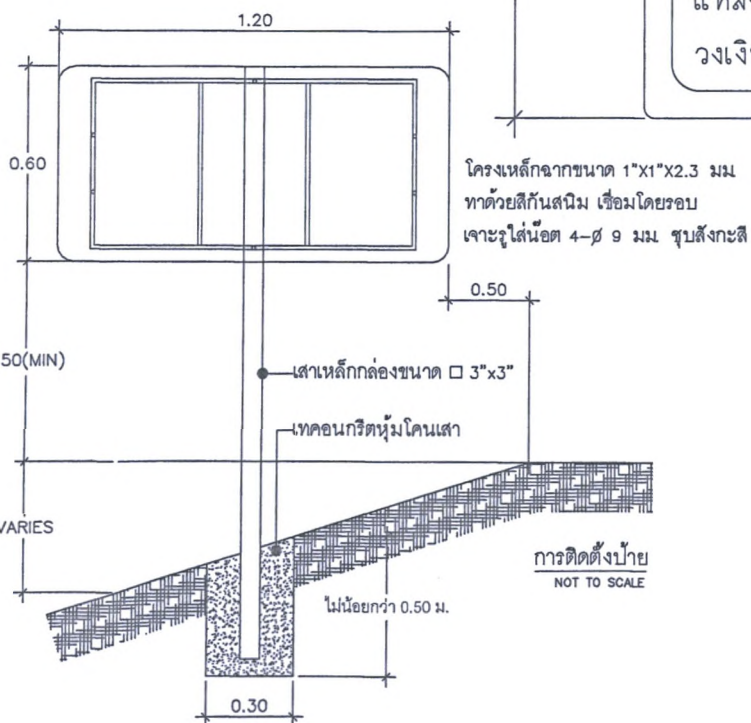

องค์การบริหารส่วนจังหวัดยะลา			
โครงการปรับปรุงและซ่อมบำรุงรักษา รหัสลายทาง ยล.ถ 1-0051 ชื่อสายทาง บ้านบาลอบาต๊ะ - บ้านหลักเขต ตำบลสะเอะ - ตำบลบันนังสตา อำเภอกรงปินัง จังหวัดยะลา	นายวิวัฒน์ จันทร์ทอง นายประสิทธิ์ บุญฤทธิ์ นายชาติศักดิ์ เทพรังคะวงศ์ นายเสกขุมดี เสือทอง	ผู้สำรวจ ผู้สำรวจ เขียนแบบ ตรวจแบบ	เห็นชอบ อนุมัติ
งานแผ่นป้ายแสดงรายละเอียด งานก่อสร้าง	นายจารึก ไชยประภา	ผู้ควบคุมการก่อสร้าง	ปลัดองค์การบริหารส่วนจังหวัดยะลา
เลขที่แบบ	แผ่นที่ 11	จำนวนแผ่น 11	นายกองค์การบริหารส่วนจังหวัดยะลา

หนังสือค้ำประกัน
(หลักประกันสัญญาจ้าง)
(กรณีปกติ)

เลขที่ 0115003253 QCMPG207894

วันที่ 23 ธันวาคม 2564

ข้าพเจ้า ธนาคารยูโอบี จำกัด (มหาชน) สาขายะลา สำนักงานตั้งอยู่เลขที่ 8-12 ถนนพิพิธภักดี ตำบลสะเตง อำเภอเมืองยะลา จังหวัดยะลา โดย นางสาวเปี่ยมสุช แซ่หลี่ และ นางสาวปรียามูช จักรกาญจน์ ผู้มีอำนาจลงนามผูกพันธนาคาร ขอทำหนังสือค้ำประกันฉบับนี้ไว้ต่อ องค์การบริหารส่วนจังหวัดยะลา ซึ่งต่อไปนี้เรียกว่า "ผู้ว่าจ้าง" ดังมีข้อความต่อไปนี้


1. ตามที่ บริษัท อัครพันธก่อสร้าง จำกัด ซึ่งต่อไปนี้เรียกว่า "ผู้รับจ้าง" ได้ทำสัญญาจ้างปรับปรุงและซ่อมบำรุงรักษาทางรถไฟทางหลวงท้องถิ่น ยล.ถ. 1-0051 บ้านบาลอนาติะ ตำบลสะเตง อำเภอกงปิ่นัง - บ้านหลักเขต ตำบลบันนังสตา อำเภอบันนังสตา จังหวัดยะลา กับผู้ว่าจ้าง ตามสัญญาเลขที่ ๐๐48/2565 ลงวันที่ 23 ธันวาคม 2564 ซึ่งผู้รับจ้างต้องวางหลักประกันการปฏิบัติตามสัญญาต่อผู้ว่าจ้าง เป็นจำนวนเงิน 618,750.00 บาท (หกแสนหนึ่งหมื่นแปดพันเจ็ดร้อยห้าสิบบาทถ้วน) ซึ่งเท่ากับร้อยละ ห้า (5%) ของมูลค่าทั้งหมดของสัญญา

ข้าพเจ้ายินยอมผูกพันตน โดยไม่มีเงื่อนไขที่จะค้ำประกันในการชำระเงินให้ตามสิทธิเรียกร้องของผู้ว่าจ้าง จำนวนไม่เกิน 618,750.00 บาท (หกแสนหนึ่งหมื่นแปดพันเจ็ดร้อยห้าสิบบาทถ้วน) ในฐานะเป็นลูกหนี้ร่วม ในกรณีที่ผู้รับจ้างก่อให้เกิดความเสียหายใดๆ หรือต้องชำระค่าปรับ หรือค่าปรับใดๆ หรือผู้รับจ้างมิได้ปฏิบัติตามภาระหน้าที่ใดๆ ที่กำหนดในสัญญาดังกล่าวข้างต้น ทั้งนี้ โดยผู้ว่าจ้างไม่จำเป็นต้องเรียกร้องให้ผู้รับจ้างชำระหนี้ดังกล่าวก่อน

2. หนังสือค้ำประกันนี้มีผลใช้บังคับตั้งแต่วันที่ 23 เดือน ธันวาคม พ.ศ. 2564 ถึงวันที่ 6 เดือน กันยายน พ.ศ. 2567 และข้าพเจ้าจะไม่เพิกถอนการค้ำประกันนี้ภายในระยะเวลาที่กำหนดไว้

3. หากผู้ว่าจ้างได้ขยายระยะเวลาให้แก่ผู้รับจ้าง ให้ถือว่าข้าพเจ้ายินยอมในกรณีนี้ๆ ด้วย โดยให้ขยายระยะเวลาการค้ำประกันนี้ออกไปตลอดระยะเวลาที่ผู้ว่าจ้างได้ขยายระยะเวลาให้แก่ผู้รับจ้างดังกล่าวข้างต้น

ข้าพเจ้าได้ลงนามและประทับตราไว้ต่อหน้าพยานเป็นสำคัญ

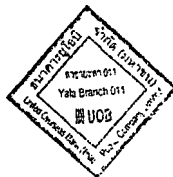

ธนาคารยูโอบี จำกัด (มหาชน)

นางสาวเปี่ยมสุช แซ่หลี่
ผู้ช่วยผู้จัดการฝ่ายบริการ

นางสาวปรียามูช จักรกาญจน์
(เจ้าหน้าที่การธนาคารอาวุโส)

.....พยาน
(นายณัฐภา คัมมิไสว)

.....พยาน
(อิศริย์ ทองแป้น)

หากท่านต้องการยืนยันการออกหนังสือค้ำประกัน ขอให้ยื่นยันได้ที่ ธนาคารยูโอบี จำกัด (มหาชน) มีบริการการค้ำประกันระหว่างประเทศ ชั้น 15 อาคารบี เลขที่ 559 ถนนเพชรเกษม แขวงบางหว้า เขตภาษีเจริญ กทม. 10160

ฉ่ำระอำกรนแล้ว



คำสั่ง องค์การบริหารส่วนจังหวัดยะลา

ที่ ...๗/๕๐/๒๕๖๕

เรื่อง แต่งตั้ง

คณะกรรมการซื้อหรือจ้างโดยวิธีคัดเลือก คณะกรรมการตรวจรับพัสดุ และผู้ควบคุมงาน สำหรับการจ้างก่อสร้าง
ปรับปรุงและซ่อมบำรุงรักษา รหัสทางหลวงท้องถิ่น ยล.ถ ๑ - ๐๐๕๑ บ้านบาลอบาติะ ตำบลสะเอะ
อำเภอกรงปินัง - บ้านหลักเขต ตำบลบันนังสตา อำเภอบันนังสตา จังหวัดยะลา โดยวิธีคัดเลือก

ด้วย องค์การบริหารส่วนจังหวัดยะลา มีความประสงค์จะจ้างก่อสร้างปรับปรุงและซ่อมบำรุงรักษา
รหัสทางหลวงท้องถิ่น ยล.ถ ๑ - ๐๐๕๑ บ้านบาลอบาติะ ตำบลสะเอะ อำเภอกรงปินัง - บ้านหลักเขต ตำบล
บันนังสตา อำเภอบันนังสตา จังหวัดยะลา โดยวิธีคัดเลือก และเพื่อให้เป็นไปตามระเบียบกระทรวงการคลังว่าด้วย
การจัดซื้อจัดจ้างและการบริหารพัสดุภาครัฐ พ.ศ. ๒๕๖๐ จึงขอแต่งตั้งรายชื่อต่อไปนี้เป็นคณะกรรมการซื้อหรือจ้าง
โดยวิธีคัดเลือก คณะกรรมการตรวจรับพัสดุ และผู้ควบคุมงาน สำหรับการจ้างก่อสร้างปรับปรุงและซ่อมบำรุงรักษา
ทาง รหัสทางหลวงท้องถิ่น ยล.ถ ๑ - ๐๐๕๑ บ้านบาลอบาติะ ตำบลสะเอะ อำเภอกรงปินัง - บ้านหลักเขต
ตำบลบันนังสตา อำเภอบันนังสตา จังหวัดยะลา โดยวิธีคัดเลือก

คณะกรรมการซื้อหรือจ้างโดยวิธีคัดเลือก

๑. นางซูไวดา มะแซ

ประธานกรรมการฯ

ผู้อำนวยการกองการศึกษาฯ

๒. นางยุพาวรรณ บุญอินทร์

กรรมการ

เจ้าพนักงานการเงินและบัญชีชำนาญงาน รักษาการในตำแหน่ง เจ้าพนักงานการเงินและบัญชีอาวุโส

๓. นายโยธิน แก้วทอน

กรรมการ

ผู้ช่วยนายช่างโยธา

อำนาจและหน้าที่

๑. พิจารณาคุณสมบัติของผู้ประกอบการที่มายื่นข้อเสนอให้เป็นไปตามเงื่อนไขที่กำหนดในหนังสือ
เชิญชวน

๒. พิจารณาคัดเลือกผู้ประกอบการตามหลักเกณฑ์การพิจารณาข้อเสนอที่กำหนดไว้ในหนังสือเชิญ
ชวน

๓. รายงานผลการพิจารณาและเสนอความเห็น ต่อหัวหน้าหน่วยงานของรัฐ

