สัญญาจ้างก่อสร้าง

สัญญาเลขที่ ๐๐๕๐/๒๕๖๕

สัญญาฉบับนี้ทำขึ้น ณ องค์การบริหารส่วนจังหวัดยะลา ตำบล/แขวง สะเตง อำเภอ/เขต เมืองยะลา จังหวัด ยะลา เมื่อวันที่ ๒๓ ธันวาคม ๒๕๖๔ ระหว่าง องค์การบริหารส่วนจังหวัดยะลา โดย นายมุขตาร์ มะทา ตำแหน่ง นายกองค์การบริหารส่วนจังหวัดยะลา ซึ่งต่อไปในสัญญานี้เรียกว่า "ผู้ว่าจ้าง" ฝ่ายหนึ่ง กับ บริษัท อัครพันธุ์ก่อสร้าง จำกัด ซึ่งจดทะเบียนเป็นนิติบุคคล ณ สำนักงานทะเบียนหุ้นส่วนบริษัท จังหวัดยะลา กรมพัฒนาธุรกิจการค้า กระทรวงพาณิชย์ มีสำนักงานใหญ่อยู่ เลขที่ ๑ ถนนเทศบาล ๑ ตำบล/แขวง สะเตง อำเภอ/เขต เมืองยะลา จังหวัด ยะลา โดย นางสาวสุธิดา ทองวิเชียร ผู้รับมอบอำนาจจากผู้มีอำนาจลงนามผูกพันนิติบุคคลปรากฏตามหนังสือรับรองของ สำนักงานทะเบียนหุ้นส่วนบริษัท จังหวัดยะลา กรมพัฒนาธุรกิจการค้า กระทรวงพาณิชย์ ที่ ยล. ๐๐๑๐๙๑ ลงวันที่ ๑๓ กันยายน ๒๕๖๔ และหนังสือมอบอำนาจลงวันที่ ๑๘ พฤศจิกายน ๒๕๖๔ แนบท้ายสัญญานี้ ซึ่งต่อไปในสัญญานี้เรียกว่า "ผู้รับจ้าง" อีกฝ่ายหนึ่ง

คู่สัญญาได้ตกลงกันมีข้อความดังต่อไปนี้

ข้อ ๑. ข้อตกลงว่าจ้าง

ผู้ว่าจ้างตกลงจ้างและผู้รับจ้างตกลงรับจ้างทำงาน ปรับปรุงและซ่อมบำรุงรักษาทาง รหัสทางหลวงท้องถิ่น ยล.ถ ๑-๐๐๐๕ บ้านหน้าถ้ำ ตำบลหน้าถ้ำ อำเภอเมืองยะลา - บ้านบาโงยีรา ตำบลสะเอะ อำเภอกรงปินัง จังหวัดยะลา ขนาดกว้าง ๖.๐๐ เมตร ไหล่ทางกว้างข้างละ ๐.๐๐ - ๑.๐๐ เมตร ระยะทางยาว ๒.๒๖๐ กิโลเมตร หรือพื้นที่ผิวจราจรไม่น้อยกว่า ๑๘,๐๘๐.๐๐ ตารางเมตร โดยวิธีคัดเลือก ตามข้อกำหนดและเงื่อนไขแห่งสัญญานี้รวมทั้งเอกสารแนบท้ายสัญญา

ผู้รับจ้างตกลงที่จะจัดหาแรงงานและวัสดุ เครื่องมือเครื่องใช้ ตลอดจนอุปกรณ์ต่างๆ ชนิดดีเพื่อใช้ในงานจ้างตามสัญญานี้

ข้อ ๒. เอกสารอันเป็นส่วนหนึ่งของสัญญา

เอกสารแนบท้ายสัญญาดังต่อไปนี้ให้ถือเป็นส่วนหนึ่งของสัญญานี้

๒.๑ ผนวก ๑ ใบเสนอราคาและบันทึกต่อรองราคา	จำนวน ๓ หน้า
๒.๒ ผนวก ๒ รายละเอียดปริมาณงาน	จำนวน ๑ หน้า
๒.๓ ผนวก ๓ รายละเอียดการแบ่งงวดงาน	จำนวน ๑ หน้า

(ลงชื่อ).....ผู้ว่าจ้าง
(นายมุขตาร์ มะทา)
นายกองค์การบริหารส่วนจังหวัดยะลา

(ลงชื่อ).....ผู้รับจ้าง
(นางสาวสุธิดา ทองวิเชียร)
ผู้รับจ้าง

๒.๔ ผนวก ๔ รายละเอียดสัญญาแบบปรับราคาได้ (ค่า K) จำนวน ๑ หน้า

๒.๕ ผนวก ๕ รายละเอียดหนังสือรับรองผู้ประกอบวิชาชีพ
ควบคุมและหนังสือรับรองช่างผู้ควบคุมงานก่อสร้าง จำนวน ๔ หน้า

๒.๖ ผนวก ๖ เงื่อนไขรายละเอียดการใช้พัสดุในงานก่อสร้าง จำนวน ๓ หน้า

๒.๗ ผนวก ๗ รายละเอียดแบบป้ายและแบบแปลนการก่อสร้าง จำนวน ๑๑ หน้า

ความใดในเอกสารแนบท้ายสัญญาที่ขัดหรือแย้งกับข้อความในสัญญานี้ ให้ใช้ข้อความในสัญญานี้บังคับ และในกรณีที่เอกสารแนบท้ายสัญญาขัดแย้งกันเอง ผู้รับจ้างจะต้องปฏิบัติตามคำวินิจฉัยของผู้ว่าจ้าง คำวินิจฉัยของผู้ว่าจ้างให้ถือเป็นที่สุด และผู้รับจ้างไม่มีสิทธิเรียกร้องค่าจ้าง ค่าเสียหายหรือค่าใช้จ่ายใดๆ เพิ่มเติมจากผู้ว่าจ้างทั้งสิ้น

ข้อ ๓. หลักประกันการปฏิบัติตามสัญญา

ในขณะทำสัญญานี้ผู้รับจ้างได้นำหลักประกันเป็นหนังสือค้ำประกันของธนาคาร ยูโอบี จำกัด (มหาชน) สาขายะลา เลขที่ ๐๑๑๕๐๐๓๒๕๓ QCMPG๒๐๗๘๙๓ ลงวันที่ ๒๓ ธันวาคม ๒๕๖๔ เป็นจำนวนเงิน ๕๓๖,๕๐๐.- บาท (ห้าแสนสามหมื่นหกพันห้าร้อยบาทถ้วน) ซึ่งเท่ากับร้อยละ ๕ (ห้า) ของราคาค่าจ้างตามสัญญา มามอบให้แก่ผู้ว่าจ้างเพื่อเป็นหลักประกันการปฏิบัติตามสัญญานี้

กรณีผู้รับจ้างใช้หนังสือค้ำประกันมาเป็นหลักประกันการปฏิบัติตามสัญญา หนังสือค้ำประกันดังกล่าวจะต้องออกโดยธนาคารที่ประกอบกิจการในประเทศไทย หรือโดยบริษัทเงินทุนหรือบริษัทเงินทุนหลักทรัพย์ที่ได้รับอนุญาตให้ประกอบกิจการเงินทุนเพื่อการพาณิชย์และประกอบธุรกิจ ค้ำประกันตามประกาศของธนาคารแห่งประเทศไทย ตามรายชื่อบริษัทเงินทุนที่ธนาคารแห่งประเทศไทยแจ้งเวียนให้ทราบตามแบบที่คณะกรรมการนโยบายการจัดซื้อจัดจ้างและการบริหารพัสดุภาครัฐกำหนดหรืออาจเป็นหนังสือค้ำประกันอิเล็กทรอนิกส์ตามวิธีการที่กรมบัญชีกลางกำหนดก็ได้ และจะต้องมีอายุการค้ำประกันตลอดไปจนกว่าผู้รับจ้างพ้นข้อผูกพันตามสัญญานี้

หลักประกันที่ผู้รับจ้างนำมามอบให้ตามวรรคหนึ่ง จะต้องมีอายุครอบคลุมความรับผิดทั้งปวงของผู้รับจ้างตลอดอายุสัญญา ถ้าหลักประกันที่ผู้รับจ้างนำมามอบให้ดังกล่าวลดลงหรือเสื่อมค่าลง หรือมีอายุไม่ครอบคลุม

(ลงชื่อ).....ผู้ว่าจ้าง
(นายมุขตาร์ มะทา)
นายกองค์การบริหารส่วนจังหวัดยะลา

(ลงชื่อ).....ผู้รับจ้าง
(นางสาวสุธิดา ทองวิเชียร)
ผู้รับจ้าง

ถึงความรับผิดของผู้รับจ้างตลอดอายุสัญญา ไม่ว่าด้วยเหตุใดๆ ก็ตาม รวมถึงกรณี ผู้รับจ้างส่งมอบงานล่าช้าเป็นเหตุให้ระยะเวลาแล้วเสร็จหรือวันครบกำหนดความรับผิดในความชำรุดบกพร่องตามสัญญาเปลี่ยนแปลงไป ไม่ว่าจะเกิดขึ้นคราวใด ผู้รับจ้างต้องหาหลักประกันใหม่หรือหลักประกันเพิ่มเติมให้มีจำนวนครบถ้วนตามวรรคหนึ่งมามอบให้แก่ผู้ว่าจ้างภายใน ๗ (เจ็ด) วัน นับถัดจากวันที่ได้รับแจ้งเป็นหนังสือจากผู้ว่าจ้าง

หลักประกันที่ผู้รับจ้างนำมามอบไว้ตามข้อนี้ ผู้ว่าจ้างจะคืนให้แก่ผู้รับจ้าง โดยไม่มีดอกเบี้ย เมื่อผู้รับจ้างพ้นจากข้อผูกพัน และความรับผิดทั้งปวงตามสัญญานี้แล้ว

ข้อ ๔ (ข) ค่าจ้างและการจ่ายเงิน

ผู้ว่าจ้าง ตกลงจ่าย และผู้รับจ้างตกลงรับเงินค่าจ้างจำนวนเงิน ๑๐,๗๓๐,๐๐๐.๐๐ บาท (สิบล้านเจ็ดแสนสามหมื่นบาทถ้วน) ซึ่งได้รวมภาษีมูลค่าเพิ่ม จำนวน ๗๐๑,๙๖๒.๖๒ บาท (เจ็ดแสนหนึ่งพันเก้าร้อยหกสิบสองบาทหกสิบสองสตางค์) ตลอดจน ภาษีอากรอื่น ๆ และค่าใช้จ่ายทั้งปวงด้วยแล้ว โดยถือราคาเหมารวม เป็นเกณฑ์ และกำหนดการจ่ายเงิน เป็นงวด ๆ ดังนี้

งวดที่ ๑ เป็นจำนวนเงิน ๑,๓๙๔,๙๐๐.๐๐ บาท (หนึ่งล้านสามแสนเก้าหมื่นสี่พันเก้าร้อยบาทถ้วน) เมื่อผู้รับจ้างได้ปฏิบัติงาน ปรับปรุงและซ่อมบำรุงรักษา รหัสทางหลวง ยล.ถ ๑ - ๐๐๐๕ สายบ้านหน้าถ้ำ ตำบลหน้าถ้ำ อำเภอเมืองยะลา - บ้านบาโงยีรา ตำบลสะเอะ อำเภอกรงปินัง จังหวัดยะลา เมื่อได้ดำเนินการส่งมอบงานงวดที่ ๑ ให้แล้วเสร็จภายใน ๑ กุมภาพันธ์ ๒๕๖๕

งวดที่ ๒ เป็นจำนวนเงิน ๒,๓๖๐,๖๐๐.๐๐ บาท (สองล้านสามแสนหกหมื่นหกร้อยบาทถ้วน) เมื่อผู้รับจ้างได้ปฏิบัติงาน ปรับปรุงและซ่อมบำรุงรักษา รหัสทางหลวง ยล.ถ ๑ - ๐๐๐๕ สายบ้านหน้าถ้ำ ตำบลหน้าถ้ำ อำเภอเมืองยะลา - บ้านบาโงยีรา ตำบลสะเอะ อำเภอกรงปินัง จังหวัดยะลา เมื่อได้ดำเนินการส่งมอบงานงวดที่ ๒ ให้แล้วเสร็จภายใน ๘ มีนาคม ๒๕๖๕

งวดที่ ๓ เป็นจำนวนเงิน ๒,๖๘๒,๕๐๐.๐๐ บาท (สองล้านหกแสนแปดหมื่นสองพันห้าร้อยบาทถ้วน) เมื่อผู้รับจ้างได้ปฏิบัติงาน ปรับปรุงและซ่อมบำรุงรักษา รหัสทางหลวง ยล.ถ ๑ - ๐๐๐๕ สายบ้านหน้าถ้ำ ตำบลหน้าถ้ำ อำเภอเมืองยะลา - บ้านบาโงยีรา ตำบลสะเอะ อำเภอกรงปินัง จังหวัดยะลา เมื่อได้ดำเนินการส่งมอบงานงวดที่ ๓ ให้แล้วเสร็จภายใน ๑๒ เมษายน ๒๕๖๕

(ลงชื่อ).....ผู้ว่าจ้าง
(นายมุขตาร์ มะทา)
นายกองค์การบริหารส่วนจังหวัดยะลา

(ลงชื่อ).....ผู้รับจ้าง
(นางสาวสุธิดา ทองวิเชียร)
ผู้รับจ้าง

งวดสุดท้ายเป็นจำนวนเงิน ๔,๒๙๒,๐๐๐.๐๐ บาท (สี่ล้านสองแสนเก้าหมื่นสองพันบาทถ้วน) เมื่อผู้รับจ้างได้ปฏิบัติงานทั้งหมด ให้แล้วเสร็จเรียบร้อย ตามสัญญา รวมทั้ง ทำสถานที่ก่อสร้าง ให้สะอาดเรียบร้อย ตามที่กำหนดไว้ ในข้อ ๒๐ ให้แล้วเสร็จภายใน ๒๒ พฤษภาคม ๒๕๖๕

การจ่ายเงินตามเงื่อนไขแห่งสัญญานี้ ผู้ว่าจ้างจะโอนเงิน เข้าบัญชีเงินฝากธนาคารของผู้รับจ้าง ชื่อ ธนาคารกรุงไทยจำกัด (มหาชน) สาขา ร้านสหกรณ์ กรุงเทพ (เอกมัย) ชื่อบัญชี บริษัท อัครพันธุ์ก่อสร้าง เลขที่บัญชี ๙๗๐๖๐๐๑๖๓๘ ทั้งนี้ ผู้รับจ้างตกลง เป็นผู้รับภาระเงินค่าธรรมเนียมหรือค่าบริการอื่นใดเกี่ยวกับการโอนรวมทั้งค่าใช้จ่ายอื่นใด (ถ้ามี)ที่ธนาคารเรียกเก็บ และยินยอมให้มีการหักเงินดังกล่าวจากจำนวนเงินโอนในงวดนั้นๆ (ความในวรรคนี้ใช้สำหรับกรณีที่หน่วยงานของรัฐจะจ่ายเงินตรงให้แก่ผู้รับจ้าง (ระบบ Direct Payment) โดยการโอนเงินเข้าบัญชีเงินฝากธนาคารของผู้รับจ้าง ตามแนวทางที่กระทรวงการคลังหรือหน่วยงานของรัฐเจ้าของงบประมาณเป็นผู้กำหนด แล้วแต่กรณี)

ข้อ ๕. เงินค่าจ้างล่วงหน้า

ผู้ว่าจ้างตกลงจ่ายเงินค่าจ้างล่วงหน้าให้แก่ผู้รับจ้างเป็นจำนวนเงิน - บาท ซึ่งเท่ากับร้อยละ - ของราคาค่าจ้าง ตามสัญญาที่ระบุไว้ ในข้อ ๔

เงินค่าจ้างล่วงหน้าดังกล่าวจะจ่ายให้ภายหลังจากที่ผู้รับจ้างได้วางหลักประกันการรับเงินค่าจ้างล่วงหน้าเป็นหนังสือค้ำประกันหรือหนังสือค้ำประกันอิเล็กทรอนิกส์ของธนาคารภายในประเทศ หรือพันธบัตรรัฐบาลไทย เต็มตามจำนวนเงินค่าจ้างล่วงหน้านั้นให้แก่ผู้ว่าจ้าง ผู้รับจ้างจะต้องออกใบเสร็จรับเงินค่าจ้างล่วงหน้า ตามแบบที่ผู้ว่าจ้างกำหนดให้ และผู้รับจ้างตกลงที่จะกระทำตามเงื่อนไขอันเกี่ยวกับการใช้จ่ายและการใช้คืนเงินค่าจ้างล่วงหน้านั้นดังต่อไปนี้

๕.๑ ผู้รับจ้างจะใช้เงินค่าจ้างล่วงหน้านั้นเพื่อเป็นค่าใช้จ่ายในการปฏิบัติงานตามสัญญาเท่านั้น หากผู้รับจ้างใช้จ่ายเงินค่าจ้างล่วงหน้า หรือส่วนใดส่วนหนึ่งของเงินค่าจ้างล่วงหน้านั้นในทางอื่นผู้ว่าจ้างอาจจะเรียกเงินค่าจ้างล่วงหน้านั้นคืนจากผู้รับจ้างหรือบังคับเอาจากหลักประกันการรับเงินค่าจ้างล่วงหน้าได้ทันที

๕.๒ เมื่อผู้ว่าจ้างเรียกร้อง ผู้รับจ้างต้องแสดงหลักฐานการใช้จ่ายเงินค่าจ้างล่วงหน้าเพื่อพิสูจน์ว่าได้เป็นไปตามข้อ ๕.๑ ภายในกำหนด ๑๕ (สิบห้า) วัน นับถัดจากวันได้รับแจ้งเป็นหนังสือจากผู้ว่าจ้างหากผู้รับจ้างไม่อาจแสดงหลักฐานดังกล่าวภายในกำหนด ๑๕ (สิบห้า) วัน ผู้ว่าจ้างอาจเรียกเงินค่าจ้างล่วงหน้านั้นคืนจากผู้รับจ้าง หรือบังคับเอาจากหลักประกันการรับเงินค่าจ้างล่วงหน้าได้ทันที

(ลงชื่อ).....ผู้ว่าจ้าง	(ลงชื่อ).....ผู้รับจ้าง
(นายมุขตาร์ มะทา)	(นางสาวสุธิดา ทองวิเชียร)
นายกองค์การบริหารส่วนจังหวัดยะลา	ผู้รับจ้าง

๕.๓ (ข) (สำหรับสัญญาที่เป็นราคาเหมารวม)

ในการจ่ายเงินค่าจ้างให้แก่ผู้รับจ้างตามข้อ ๔ ผู้ว่าจ้างจะหักเงินค่าจ้างในแต่ละงวดเพื่อชดใช้คืนเงินค่าจ้างล่วงหน้าไว้จำนวนร้อยละ - ของจำนวนเงินค่าจ้างในแต่ละงวดจนกว่าจำนวนเงินไว้จะครบตามจำนวนเงินที่หักค่าจ้างล่วงหน้าที่ผู้รับจ้างได้รับไปแล้ว ยกเว้นค่าจ้างงวดสุดท้ายจะหักไว้เป็นจำนวนเท่ากับจำนวนเงินค่าจ้างล่วงหน้าที่เหลือทั้งหมด

๕.๔ เงินจำนวนใด ๆ ก็ตามที่ผู้รับจ้างจะต้องจ่ายให้แก่ผู้ว่าจ้างเพื่อชำระหนี้หรือเพื่อชดใช้ความรับผิดต่างๆ ตามสัญญา ผู้ว่าจ้างจะหักเอาจากเงินค่าจ้างงวดที่จะจ่ายให้แก่ผู้รับจ้างก่อนที่จะหักชดใช้คืนเงินค่าจ้างล่วงหน้า

๕.๕ ในกรณีที่มีการบอกเลิกสัญญา หากเงินค่าจ้างล่วงหน้าที่เหลือเกินกว่าจำนวนเงินที่ผู้รับจ้างจะได้รับหลังจากหักชดใช้ในกรณีอื่นแล้ว ผู้รับจ้างจะต้องจ่ายคืนเงินจำนวนที่เหลือนั้นให้แก่ผู้ว่าจ้าง ภายใน ๗ (เจ็ด) วัน นับถัดจากวันได้รับแจ้งเป็นหนังสือจากผู้ว่าจ้าง

๕.๖ (ข) (สำหรับสัญญาที่เป็นราคาเหมารวม)

ผู้ว่าจ้างจะคืนหลักประกันการรับเงินค่าจ้างล่วงหน้าให้แก่ผู้รับจ้าง ต่อเมื่อผู้ว่าจ้างได้หักเงินค่าจ้างไว้ครบจำนวนเงินค่าจ้างล่วงหน้าตามข้อ ๕.๓ (ข) แล้ว เว้นแต่ในกรณีดังต่อไปนี้ ผู้รับจ้างมีสิทธิขอคืนหลักประกันการรับเงินค่าจ้างล่วงหน้าบางส่วนก่อนได้

(๑) กรณีผู้รับจ้างวางหลักประกันการรับเงินค่าจ้างล่วงหน้าไว้ฉบับเดียว หากผู้ว่าจ้างได้หักเงินค่าจ้างล่วงหน้าไปแล้ว ผู้รับจ้างมีสิทธิขอคืนหลักประกันการรับเงินค่าจ้างล่วงหน้าในส่วนที่ผู้ว่าจ้างได้หักเงินค่าจ้างล่วงหน้าไปแล้วนั้น โดยผู้รับจ้างจะต้องนำหลักประกันการรับเงินค่าจ้างล่วงหน้าฉบับใหม่ที่มีมูลค่าเท่ากับเงินค่าจ้างล่วงหน้าที่เหลืออยู่มาวางให้แก่ผู้ว่าจ้าง

(๒) กรณีผู้รับจ้างได้วางหลักประกันการรับเงินค่าจ้างล่วงหน้าไว้หลายฉบับ ซึ่งแต่ละฉบับมีมูลค่าเท่ากับจำนวนเงินค่าจ้างล่วงหน้าที่ผู้ว่าจ้างจะต้องหักไว้ในแต่ละงวด หากผู้ว่าจ้างได้หักเงินค่าจ้างล่วงหน้าในงวดใดแล้ว ผู้รับจ้างมีสิทธิขอคืนหลักประกันการรับเงินค่าจ้างล่วงหน้าในงวดนั้นได้

ข้อ ๖. การหักเงินประกันผลงาน

ในการจ่ายเงินค่าจ้างให้แก่ผู้รับจ้างแต่ละงวด ผู้ว่าจ้างจะหักเงินจำนวนร้อยละ - ของเงินที่ต้องจ่ายในงวดนั้นเพื่อเป็นประกันผลงาน ในกรณีที่เงินประกันผลงานถูกหักไว้แล้วเป็นจำนวนเงินไม่ต่ำกว่า - บาท ผู้รับจ้างมีสิทธิที่จะขอเงินประกันผลงานคืน โดยนำหนังสือค้ำประกันของธนาคารหรือหนังสือค้ำประกันอิเล็กทรอนิกส์ซึ่งออกโดยธนาคารภายในประเทศมามอบให้ผู้ว่าจ้างเพื่อเป็นหลักประกันแทนก็ได้

(ลงชื่อ).....ผู้ว่าจ้าง	(ลงชื่อ).....ผู้รับจ้าง
(นายมุขตาร์ มะทา)	(นางสาวสุธิดา ทองวิเชียร)
นายกองค์การบริหารส่วนจังหวัดยะลา	ผู้รับจ้าง

ผู้ว่าจ้างจะคืนเงินประกันผลงาน และ/หรือหนังสือค้ำประกันของธนาคารดังกล่าวตามวรรคหนึ่งโดยไม่มีดอกเบี้ยให้แก่ผู้รับจ้างพร้อมกับการจ่ายเงินค่าจ้างงวดสุดท้าย

ข้อ ๗ (ข) กำหนดเวลาแล้วเสร็จและสิทธิของผู้ว่าจ้างในการบอกเลิกสัญญา

ผู้รับจ้างต้องเริ่มทำงานที่รับจ้างภายในวันที่ ๒๔ ธันวาคม ๒๕๖๔ และจะต้องทำงานให้แล้วเสร็จบริบูรณ์ภายในวันที่ ๒๒ พฤษภาคม ๒๕๖๕ ถ้าผู้รับจ้างมิได้ลงมือทำงานภายในกำหนดเวลา หรือไม่สามารถทำงานให้แล้วเสร็จตามกำหนดเวลา หรือมีเหตุให้เชื่อได้ว่าผู้รับจ้างไม่สามารถทำงานให้แล้วเสร็จภายในกำหนดเวลา หรือจะแล้วเสร็จล่าช้าเกินกว่ากำหนดเวลา หรือผู้รับจ้างทำผิดสัญญาข้อใดข้อหนึ่ง หรือตกเป็นผู้ถูกพิทักษ์ทรัพย์เด็ดขาด หรือตกเป็นผู้ล้มละลาย หรือเพิกเฉยไม่ปฏิบัติตามคำสั่งของคณะกรรมการตรวจรับพัสดุหรือผู้ควบคุมงานหรือบริษัทที่ปรึกษาซึ่งได้รับมอบอำนาจจากผู้ว่าจ้าง ผู้ว่าจ้างมีสิทธิที่จะบอกเลิกสัญญานี้ได้ และมีสิทธิจ้างผู้รับจ้างรายใหม่เข้าทำงานของผู้รับจ้างให้ลุล่วงไปด้วย การใช้สิทธิบอกเลิกสัญญานั้นไม่กระทบสิทธิของผู้ว่าจ้างที่จะเรียกร้องค่าเสียหายจากผู้รับจ้าง

การที่ผู้ว่าจ้างไม่ใช้สิทธิเลิกสัญญาดังกล่าวข้างต้นไม่เป็นเหตุให้ผู้รับจ้างพ้นจากความรับผิดตามสัญญา

ข้อ ๘ ความรับผิดชอบในความชำรุดบกพร่องของงานจ้าง

เมื่องานแล้วเสร็จบริบูรณ์ และผู้ว่าจ้างได้รับมอบงานจากผู้รับจ้างหรือจากผู้รับจ้างรายใหม่ ในกรณีที่มีการบอกเลิกสัญญาตามข้อ ๗ หากมีเหตุชำรุดบกพร่องหรือเสียหายเกิดขึ้นจากการจ้างนี้ ภายในกำหนด ๒ (สอง) ปี นับถัดจากวันที่ได้รับมอบงานดังกล่าว ซึ่งความชำรุดบกพร่องหรือเสียหายนั้นเกิดจากความบกพร่องของผู้รับจ้างอันเกิดจากการใช้วัสดุที่ไม่ถูกต้องหรือทำไว้ไม่เรียบร้อย หรือทำไม่ถูกต้องตามมาตรฐานแห่งหลักวิชา ผู้รับจ้างจะต้องรีบทำการแก้ไข ให้เป็นที่เรียบร้อยโดยไม่ชักช้า โดยผู้ว่าจ้างไม่ต้องออกเงินใดๆ ในการนี้ทั้งสิ้น หากผู้รับจ้างไม่กระทำการดังกล่าวภายในกำหนด ๑๕ (สิบห้า) วัน นับถัดจากวันที่ได้รับแจ้งเป็นหนังสือจาก ผู้ว่าจ้างหรือไม่ทำการแก้ไขให้ถูกต้องเรียบร้อยภายในเวลาที่ผู้ว่าจ้างกำหนด ให้ผู้ว่าจ้างมีสิทธิที่จะทำการนั้นเองหรือจ้างผู้อื่นให้ทำงานนั้น โดยผู้รับจ้างต้องเป็นผู้ออกค่าใช้จ่ายเองทั้งสิ้น

ในกรณีเร่งด่วนจำเป็นต้องรีบแก้ไขเหตุชำรุดบกพร่องหรือเสียหายโดยเร็ว และไม่อาจรอให้ผู้รับจ้างแก้ไขในระยะเวลาที่กำหนดไว้ตามวรรคหนึ่งได้ ผู้ว่าจ้างมีสิทธิเข้าจัดการแก้ไขเหตุชำรุดบกพร่องหรือเสียหายนั้นเอง หรือจ้างผู้อื่นให้ซ่อมแซมความชำรุดบกพร่องหรือเสียหาย โดยผู้รับจ้าง ต้องรับผิดชอบชำระค่าใช้จ่ายทั้งหมด

(ลงชื่อ).....ผู้ว่าจ้าง
(นายมุขตาร์ มะทา)
นายกองค์การบริหารส่วนจังหวัดยะลา

(ลงชื่อ).....ผู้รับจ้าง
(นางสาวสุธิดา ทองวิเชียร)
ผู้รับจ้าง

การที่ผู้ว่าจ้างทำการนั้นเอง หรือจ้างผู้อื่นให้ทำงานนั้นแทนผู้รับจ้าง ไม่ทำให้ผู้รับจ้าง หลุดพ้นจากความรับผิดตามสัญญา หากผู้รับจ้างไม่ชดใช้ค่าใช้จ่ายหรือค่าเสียหายตามที่ผู้ว่าจ้างเรียกร้องผู้ว่าจ้างมีสิทธิบังคับจากหลักประกันการปฏิบัติตามสัญญาได้

ข้อ ๙ การจ้างช่วง

ผู้รับจ้างจะต้องไม่เอางานทั้งหมดหรือแต่บางส่วนแห่งสัญญานี้ไปจ้างช่วงอีกทอดหนึ่ง เว้นแต่การจ้างช่วงงานแต่บางส่วนที่ได้รับอนุญาตเป็นหนังสือจากผู้ว่าจ้างแล้ว การที่ผู้ว่าจ้างได้อนุญาตให้จ้างช่วงงานแต่บางส่วนดังกล่าวนั้น ไม่เป็นเหตุให้ผู้รับจ้างหลุดพ้นจาก ความรับผิดหรือพันธะหน้าที่ตามสัญญานี้ และผู้รับจ้างจะยังคงต้องรับผิดในความผิดและความประมาทเลินเล่อของผู้รับจ้างช่วง หรือของตัวแทนหรือลูกจ้างของผู้รับจ้างช่วงนั้นทุกประการ

กรณีผู้รับจ้างไปจ้างช่วงงานแต่บางส่วนโดยฝ่าฝืนความในวรรคหนึ่ง ผู้รับจ้างต้องชำระค่าปรับให้แก่ผู้ว่าจ้างเป็นจำนวนเงินในอัตราร้อยละ ๑๐ (สิบ) ของวงเงินของงานที่จ้างช่วงตามสัญญา ทั้งนี้ ไม่ตัดสิทธิผู้ว่าจ้างในการบอกเลิกสัญญา

ข้อ ๑๐ การควบคุมงานของผู้รับจ้าง

ผู้รับจ้างจะต้องควบคุมงานที่รับจ้างอย่างเอาใจใส่ ด้วยประสิทธิภาพและความชำนาญ และในระหว่างทำงานที่รับจ้างจะต้องจัดให้มีผู้แทนซึ่งทำงานเต็มเวลาเป็นผู้รับผิดชอบควบคุมงานของ ผู้รับจ้าง ผู้แทนดังกล่าวจะต้องได้รับมอบอำนาจจากผู้รับจ้าง คำสั่งหรือคำแนะนำต่างๆ ที่ผู้ว่าจ้าง คณะกรรมการตรวจรับพัสดุ ผู้ควบคุมงาน หรือบริษัทที่ปรึกษาที่ผู้ว่าจ้างแต่งตั้ง ได้แจ้งแก่ผู้แทนเช่นว่านั้น ให้ถือว่าเป็นคำสั่งหรือคำแนะนำที่ได้แจ้งแก่ผู้รับจ้าง การแต่งตั้งผู้แทนตามข้อนี้จะต้องทำเป็นหนังสือและต้องได้รับความเห็นชอบเป็นหนังสือ จากผู้ว่าจ้าง การเปลี่ยนตัวหรือแต่งตั้งผู้แทนใหม่จะทำมิได้หากไม่ได้รับความเห็นชอบ เป็นหนังสือจากผู้ว่าจ้างก่อน

ผู้ว่าจ้างมีสิทธิที่จะขอให้เปลี่ยนตัวผู้แทนตามวรรคหนึ่ง โดยแจ้งเป็นหนังสือไปยังผู้รับจ้าง และผู้รับจ้างจะต้องทำการเปลี่ยนตัวผู้แทนนั้นโดยพลัน โดยไม่คิดค่าจ้างหรือราคาเพิ่มหรืออ้างเป็นเหตุเพื่อขยายอายุสัญญาอันเนื่องมาจากเหตุนี้

ข้อ ๑๑ ความรับผิดของผู้รับจ้าง

ผู้รับจ้างจะต้องรับผิดต่ออุบัติเหตุ ความเสียหาย หรือภยันตรายใดๆ อันเกิดจาก การปฏิบัติงานของผู้รับจ้าง และจะต้องรับผิดต่อความเสียหายจากการกระทำของลูกจ้างหรือตัวแทน ของผู้รับจ้าง และจากการปฏิบัติงานของผู้รับจ้างช่วงด้วย (ถ้ามี)

(ลงชื่อ).....ผู้ว่าจ้าง	(ลงชื่อ).....ผู้รับจ้าง
(นายมุขตาร์ มะทา)	(นางสาวสุธิดา ทองวิเชียร)
นายกองค์การบริหารส่วนจังหวัดยะลา	ผู้รับจ้าง

ความเสียหายใดๆ อันเกิดแก่งานที่ผู้รับจ้างได้ทำขึ้น แม้จะเกิดขึ้นเพราะเหตุสุดวิสัย ก็ตาม ผู้รับจ้างจะต้องรับผิดชอบโดยซ่อมแซมให้คืนดีหรือ เปลี่ยนให้ใหม่โดยค่าใช้จ่ายของผู้รับจ้างเอง เว้นแต่ความเสียหายนั้นเกิดจากความผิดของผู้ว่าจ้าง ทั้งนี้ ความรับผิดของผู้รับจ้างดังกล่าวในข้อนี้จะสิ้นสุดลงเมื่อผู้ว่าจ้างได้รับมอบงานครั้งสุดท้าย ซึ่งหลังจากนั้นผู้รับจ้างคงต้องรับผิดเพียงในกรณีชำรุดบกพร่อง หรือความเสียหายดังกล่าวในข้อ ๘ เท่านั้น

ผู้รับจ้างจะต้องรับผิดต่อบุคคลภายนอกในความเสียหายใดๆ อันเกิดจาก การปฏิบัติงานของผู้รับจ้าง หรือลูกจ้างหรือตัวแทนของผู้รับจ้าง รวมถึงผู้รับจ้างช่วง (ถ้ามี) ตามสัญญานี้ หากผู้ว่าจ้างถูกเรียกร้องหรือฟ้องร้องหรือต้องชดใช้ค่าเสียหายให้แก่บุคคลภายนอกไปแล้ว ผู้รับจ้างจะต้อง ดำเนินการใดๆ เพื่อให้มีการว่าต่างแก้ต่างให้แก่ผู้ว่าจ้างโดยค่าใช้จ่ายของผู้รับจ้างเอง รวมทั้งผู้รับจ้างจะต้องชดใช้ค่าเสียหายนั้นๆ ตลอดจนค่าใช้จ่ายใดๆ อันเกิดจากการถูกเรียกร้องหรือถูกฟ้องร้องให้แก่ผู้ว่าจ้างทันที

ข้อ ๑๒ การจ่ายเงินแก่ลูกจ้าง

ผู้รับจ้างจะต้องจ่ายเงินแก่ลูกจ้างที่ผู้รับจ้างได้จ้างมาในอัตราและตามกำหนดเวลา ที่ผู้รับจ้างได้ตกลงหรือทำสัญญาไว้ต่อลูกจ้างดังกล่าว

ถ้าผู้รับจ้างไม่จ่ายเงินค่าจ้างหรือค่าทดแทนอื่นใดแก่ลูกจ้างดังกล่าวในวรรคหนึ่ง ผู้ว่าจ้างมีสิทธิที่จะเอาเงินค่าจ้างที่จะต้องจ่ายแก่ผู้รับจ้างมาจ่ายให้แก่ลูกจ้างของผู้รับจ้างดังกล่าว และให้ถือว่าผู้ว่าจ้างได้จ่ายเงินจำนวนนั้นเป็นค่าจ้างให้แก่ผู้รับจ้างตามสัญญาแล้ว

ผู้รับจ้างจะต้องจัดให้มีประกันภัยสำหรับลูกจ้างทุกคนที่จ้างมาทำงาน โดยให้ครอบคลุมถึงความรับผิดทั้งปวงของผู้รับจ้าง รวมทั้งผู้รับจ้างช่วง (ถ้ามี) ในกรณีความเสียหายที่คิดค่าสินไหมทดแทนได้ตามกฎหมาย ซึ่งเกิดจากอุบัติเหตุหรือภยันตรายใดๆ ต่อลูกจ้างหรือบุคคลอื่น ที่ผู้รับจ้างหรือผู้รับจ้างช่วงจ้างมาทำงาน ผู้รับจ้างจะต้องส่งมอบกรมธรรม์ประกันภัยดังกล่าว พร้อมทั้งหลักฐานการชำระเบี้ยประกันให้แก่ผู้ว่าจ้างเมื่อผู้ว่าจ้างเรียกร้อง

ข้อ ๑๓ การตรวจงานจ้าง

ถ้าผู้ว่าจ้างแต่งตั้งคณะกรรมการตรวจรับพัสดุ ผู้ควบคุมงาน หรือบริษัท ที่ปรึกษา เพื่อควบคุมการทำงานของผู้รับจ้าง คณะกรรมการตรวจ รับพัสดุ ผู้ควบคุมงาน หรือบริษัทที่ปรึกษานั้น มีอำนาจเข้าไปตรวจการงานในโรงงานและสถานที่ก่อสร้างได้ทุกเวลา และผู้รับจ้างจะต้องอำนวยความสะดวกและให้ความช่วยเหลือในการนั้นตามสมควร

การที่มีคณะกรรมการตรวจรับพัสดุ ผู้ควบคุมงาน หรือบริษัทที่ปรึกษานั้น หาทำให้ผู้รับจ้างพ้นความรับผิดชอบตามสัญญานี้ข้อใดข้อหนึ่งไม่

(ลงชื่อ).....ผู้ว่าจ้าง	(ลงชื่อ).....ผู้รับจ้าง
(นายมุขตาร์ มะทา)	(นางสาวสุธิดา ทองวิเชียร)
นายกองค์การบริหารส่วนจังหวัดยะลา	ผู้รับจ้าง

ข้อ ๑๔ แบบรูปและรายการละเอียดคลาดเคลื่อน

ผู้รับจ้างรับรองว่าได้ตรวจสอบและทำความเข้าใจในแบบรูปและรายการละเอียดโดยถี่ถ้วนแล้ว หากปรากฏว่าแบบรูปและรายการละเอียดนั้นผิดพลาดหรือคลาดเคลื่อน ไปจากหลักการทางวิศวกรรมหรือทางเทคนิค ผู้รับจ้างตกลงที่จะปฏิบัติตามคำวินิจฉัยของผู้ว่าจ้าง คณะกรรมการตรวจรับพัสดุ ผู้ควบคุมงาน หรือบริษัทที่ปรึกษาที่ผู้ว่าจ้างแต่งตั้ง เพื่อให้งานแล้วเสร็จบริบูรณ์ คำวินิจฉัยดังกล่าวให้ถือเป็นที่สุด โดยผู้รับจ้างจะคิดค่าจ้าง ค่าเสียหาย หรือค่าใช้จ่ายใดๆ เพิ่มขึ้นจากผู้ว่าจ้างหรือขอขยายอายุสัญญาไม่ได้

ข้อ ๑๕ การควบคุมงานโดยผู้ว่าจ้าง

ผู้รับจ้างตกลงว่าคณะกรรมการตรวจรับพัสดุ ผู้ควบคุมงาน หรือบริษัท ที่ปรึกษาที่ผู้ว่าจ้างแต่งตั้ง มีอำนาจที่จะตรวจสอบและควบคุมงานเพื่อให้เป็นไปตาม สัญญานี้ และมีอำนาจที่จะสั่งให้แก้ไขเปลี่ยนแปลงเพิ่มเติม หรือตัดทอนซึ่งงานตามสัญญานี้ หากผู้รับจ้างขัดขืน ไม่ปฏิบัติตาม ผู้ว่าจ้าง คณะกรรมการตรวจ รับพัสดุ ผู้ควบคุมงาน หรือบริษัทที่ปรึกษา มีอำนาจ ที่จะสั่งให้หยุดการนั้นชั่วคราวได้ ความล่าช้าในกรณีเช่นนี้ ผู้รับจ้างจะถือเป็นเหตุขอขยายระยะเวลาการปฏิบัติงานตามสัญญาหรือเรียกร้องค่าเสียหายใดๆ ไม่ได้ทั้งสิ้น

ข้อ ๑๖ งานพิเศษและการแก้ไขงาน

ผู้ว่าจ้างมีสิทธิที่จะสั่งเป็นหนังสือให้ผู้รับจ้างทำงานพิเศษซึ่งไม่ได้แสดงไว้หรือรวมอยู่ในเอกสารสัญญานี้ หากงานพิเศษนั้นๆ อยู่ในขอบข่ายทั่วไปแห่งวัตถุประสงค์ของสัญญานี้ นอกจากนี้ ผู้ว่าจ้างยังมีสิทธิสั่งให้เปลี่ยนแปลงหรือแก้ไขแบบรูปและข้อกำหนดต่างๆ ในเอกสารสัญญานี้ด้วย

อัตราค่าจ้างหรือราคาที่กำหนดใช้ในสัญญานี้ ให้กำหนดใช้สำหรับงานพิเศษ หรืองานที่เพิ่มเติมขึ้น หรือตัดทอนลงทั้งปวงตามคำสั่งของผู้ว่าจ้าง หากในสัญญาไม่ได้กำหนดไว้ถึงอัตราค่าจ้าง หรือราคาใดๆ ที่จะนำมาใช้สำหรับงานพิเศษ หรืองานที่เพิ่มขึ้นหรือลดลงดังกล่าว ผู้ว่าจ้าง และผู้รับจ้างจะได้ตกลงกันที่จะกำหนดอัตราค่าจ้างหรือราคาที่เพิ่มขึ้นหรือลดลง รวมทั้งการขยายระยะเวลา (ถ้ามี) กันใหม่เพื่อความเหมาะสม ในกรณีที่ตกลงกันไม่ได้ ผู้ว่าจ้างจะกำหนดอัตราจ้าง หรือราคาตามแต่ผู้ว่าจ้างจะเห็นว่าเหมาะสมและถูกต้อง ซึ่งผู้รับจ้างจะต้องปฏิบัติงานตามคำสั่งของผู้ว่าจ้างไปก่อนเพื่อมิให้เกิดความเสียหายแก่งานที่จ้าง

(ลงชื่อ).....ผู้ว่าจ้าง	(ลงชื่อ).....ผู้รับจ้าง
(นายมุขตาร์ มะทา)	(นางสาวสุธิดา ทองวิเชียร)
นายกองค์การบริหารส่วนจังหวัดยะลา	ผู้รับจ้าง

ข้อ ๑๗ ค่าปรับ

หากผู้รับจ้างไม่สามารถทำงานให้แล้วเสร็จภายในเวลาที่กำหนดไว้ ในสัญญาและผู้ว่าจ้างยังมิได้บอกเลิกสัญญา ผู้รับจ้างจะต้องชำระค่าปรับให้แก่ผู้ว่าจ้างเป็น จำนวนเงินวันละ ๒๖,๘๒๕.๐๐ - บาท (สองหมื่นหกพันแปดร้อยยี่สิบห้าบาทถ้วน) และจะต้องชำระค่าใช้จ่ายในการควบคุมงาน (ถ้ามี) ในเมื่อผู้ว่าจ้าง ต้องจ้างผู้ควบคุมงานอีกต่อหนึ่งเป็นจำนวนเงินวันละ ๔๕๐.๐๐ บาท (สี่ร้อยห้าสิบบาทถ้วน) นับถัดจากวันที่ครบกำหนดเวลาแล้วเสร็จของงานตามสัญญาหรือวันที่ผู้ว่าจ้างได้ขยายเวลาทำงานให้ จนถึงวันที่ทำงานแล้วเสร็จจริง นอกจากนี้ ผู้รับจ้างยอมให้ผู้ว่าจ้างเรียกค่าเสียหายอันเกิดขึ้นจากการที่ผู้รับจ้างทำงานล่าช้าเฉพาะส่วนที่เกินกว่าจำนวนค่าปรับและค่าใช้จ่ายดังกล่าวได้อีกด้วย

ในระหว่างที่ผู้ว่าจ้างยังมิได้บอกเลิกสัญญานั้น หากผู้ว่าจ้างเห็นว่าผู้รับจ้าง จะไม่สามารถปฏิบัติตามสัญญาต่อไปได้ ผู้ว่าจ้างจะใช้สิทธิบอกเลิกสัญญาและใช้สิทธิตามข้อ ๑๘ ก็ได้ และถ้าผู้ว่าจ้างได้แจ้งข้อเรียกร้องไปยังผู้รับจ้างเมื่อครบกำหนดเวลาแล้วเสร็จของงานขอให้ชำระค่าปรับแล้ว ผู้ว่าจ้างมีสิทธิที่จะปรับผู้รับจ้างจนถึงวันบอกเลิกสัญญาได้อีกด้วย

ข้อ ๑๘ สิทธิของผู้ว่าจ้างภายหลังบอกเลิกสัญญา

ในกรณีที่ผู้ว่าจ้างบอกเลิกสัญญา ผู้ว่าจ้างอาจทำงานนั้นเองหรือว่าจ้างผู้อื่นให้ทำงานนั้นต่อจนแล้วเสร็จก็ได้ ผู้ว่าจ้างหรือผู้ที่รับจ้างทำงานนั้นต่อมีสิทธิใช้เครื่องใช้ในการก่อสร้าง สิ่งที่สร้างขึ้นชั่วคราวสำหรับงานก่อสร้าง และวัสดุต่างๆ ซึ่งเห็นว่าจะต้องสงวนเอาไว้เพื่อการปฏิบัติงานตามสัญญา ตามที่จะเห็นสมควร

ในกรณีดังกล่าว ผู้ว่าจ้างมีสิทธิริบหรือบังคับจากหลักประกันการปฏิบัติตามสัญญาทั้งหมด หรือบางส่วนตามแต่จะเห็นสมควร นอกจากนั้น ผู้รับจ้างจะต้องรับผิดชอบในค่าเสียหายซึ่งเป็นจำนวน เกินกว่าหลักประกันการปฏิบัติตามสัญญา รวมทั้งค่าใช้จ่ายที่เพิ่มขึ้น ในการทำงานนั้นต่อให้แล้วเสร็จตามสัญญา ตลอดจนค่าใช้จ่ายในการควบคุมงานเพิ่ม (ถ้ามี) ซึ่งผู้ว่าจ้างจะหัก เอาจากเงินประกันผลงานหรือจำนวนเงินใดๆ ที่จะจ่ายให้แก่ผู้รับจ้างก็ได้

ข้อ ๑๙. การบังคับค่าปรับ ค่าเสียหาย และค่าใช้จ่าย

ในกรณีที่ผู้รับจ้างไม่ปฏิบัติตามสัญญาข้อหนึ่งข้อใดด้วยเหตุใดๆ ก็ตาม จนเป็นเหตุให้เกิดค่าปรับ ค่าเสียหาย หรือค่าใช้จ่ายแก่ผู้ว่าจ้าง ผู้รับจ้างต้องชดใช้ค่าปรับ ค่าเสียหาย หรือค่าใช้จ่ายดังกล่าวให้แก่ผู้ว่าจ้างโดยสิ้นเชิงภายในกำหนด ๗ (เจ็ด) วัน นับถัดจากวันที่ได้รับแจ้งเป็นหนังสือจากผู้ว่าจ้าง หากผู้รับจ้างไม่ชดใช้ให้ถูกต้องครบถ้วนภายในระยะเวลาดังกล่าวให้ผู้ว่าจ้างมีสิทธิที่จะหักเอาจากจำนวนเงินค่าจ้างที่ต้องชำระ หรือจากเงินประกันผลงาน ของผู้รับจ้าง หรือบังคับจากหลักประกันการปฏิบัติตามสัญญาได้ทันที

(ลงชื่อ).....ผู้ว่าจ้าง	(ลงชื่อ).....ผู้รับจ้าง
(นายมุขตาร์ มะทา)	(นางสาวสุธิดา ทองวิเชียร)
นายกองค์การบริหารส่วนจังหวัดยะลา	ผู้รับจ้าง

หากค่าปรับ ค่าเสียหาย หรือค่าใช้จ่ายที่บังคับจากเงินค่าจ้างที่ต้องชำระ เงินประกันผลงาน หรือหลักประกันการปฏิบัติตามสัญญาแล้วยังไม่เพียงพอ ผู้รับจ้างยินยอมชำระส่วนที่เหลือ ที่ยังขาดอยู่จนครบถ้วนตามจำนวนค่าปรับ ค่าเสียหาย หรือค่าใช้จ่ายนั้น ภายในกำหนด ๗ (เจ็ด) วัน นับถัดจากวันที่ได้รับแจ้งเป็นหนังสือจากผู้ว่าจ้าง

หากมีเงินค่าจ้างตามสัญญาที่หักไว้จ่ายเป็นค่าปรับ ค่าเสียหาย หรือค่าใช้จ่ายแล้วยังเหลืออยู่อีกเท่าใด ผู้ว่าจ้างจะคืนให้แก่ผู้รับจ้างทั้งหมด

ข้อ ๒๐ การทำบริเวณก่อสร้างให้เรียบร้อย

ผู้รับจ้างจะต้องรักษาบริเวณสถานที่ปฏิบัติงานตามสัญญานี้ รวมทั้งโรงงานหรือ สิ่งอำนวย ความสะดวกในการทำงานของผู้รับจ้าง ลูกจ้าง ตัวแทน หรือผู้รับจ้างช่วง (ถ้ามี) ให้สะอาด ปลอดภัย และมีประสิทธิภาพในการใช้งานตลอดระยะเวลาการจ้าง และเมื่อทำงานเสร็จสิ้นแล้วจะต้องขนย้ายบรรดาเครื่องใช้ในการทำงานจ้างรวมทั้งวัสดุ ขยะมูลฝอย และสิ่งก่อสร้างชั่วคราวต่างๆ (ถ้ามี) ทั้งจะต้องกลบเกลี่ยพื้นดินให้เรียบร้อยเพื่อให้บริเวณทั้งหมดอยู่ในสภาพที่สะอาดและใช้การได้ทันที

ข้อ ๒๑ การงดหรือลดค่าปรับ หรือการขยายเวลาปฏิบัติงานตามสัญญา

ในกรณีที่มีเหตุเกิดจากความผิดหรือความบกพร่องของฝ่ายผู้ว่าจ้าง หรือเหตุสุดวิสัย หรือเกิดจากพฤติการณ์อันหนึ่งอันใดที่ผู้รับจ้างไม่ต้องรับผิดตามกฎหมาย หรือเหตุอื่นตามที่กำหนด ในกฎกระทรวง ซึ่งออกตามความในกฎหมายว่าด้วยการจัดซื้อจัดจ้างและการบริหารพัสดุภาครัฐ ทำให้ผู้รับจ้างไม่สามารถทำงานให้แล้วเสร็จตามเงื่อนไขและกำหนดเวลาแห่งสัญญานี้ได้ ผู้รับจ้างจะต้องแจ้งเหตุหรือพฤติการณ์ดังกล่าวพร้อมหลักฐานเป็นหนังสือให้ผู้ว่าจ้างทราบ เพื่อของดหรือลดค่าปรับ หรือขยายเวลาทำงานออกไปภายใน ๑๕ (สิบห้า) วันนับถัดจากวันที่เหตุนั้นสิ้นสุดลง หรือตามที่กำหนดในกฎกระทรวงดังกล่าว แล้วแต่กรณี

ถ้าผู้รับจ้างไม่ปฏิบัติให้เป็นไปตามความในวรรคหนึ่ง ให้ถือว่าผู้รับจ้างได้สละสิทธิเรียกร้อง ในการที่จะของดหรือลดค่าปรับ หรือขยายเวลาทำงานออกไปโดยไม่มีเงื่อนไขใดๆ ทั้งสิ้น เว้นแต่ กรณีเหตุเกิดจากความผิดหรือความบกพร่องของฝ่ายผู้ว่าจ้าง ซึ่งมีหลักฐานชัดแจ้ง หรือผู้ว่าจ้างทราบดี อยู่แล้วตั้งแต่ต้น

การงดหรือลดค่าปรับ หรือขยายกำหนดเวลาทำงานตามวรรคหนึ่ง อยู่ในดุลพินิจของผู้ว่าจ้างที่จะพิจารณาตามที่เห็นสมควร

(ลงชื่อ).....ผู้ว่าจ้าง	(ลงชื่อ).....ผู้รับจ้าง
(นายมุขตาร์ มะทา)	(นางสาวสุธิดา ทองวิเชียร)
นายกองค์การบริหารส่วนจังหวัดยะลา	ผู้รับจ้าง

ข้อ ๒๒. การใช้เรือไทย

ในการปฏิบัติตามสัญญานี้ หากผู้รับจ้างจะต้องสั่งหรือนำของเข้ามาจากต่างประเทศรวมทั้งเครื่องมือและอุปกรณ์ที่ต้องนำเข้ามาเพื่อปฏิบัติงานตามสัญญา ไม่ว่าผู้รับจ้างจะเป็นผู้ที่นำของเข้ามาเองหรือนำเข้ามาโดยผ่านตัวแทนหรือบุคคลอื่นใด ถ้าสิ่งของนั้นต้องนำเข้ามาโดยทางเรือในเส้นทางเดินเรือที่มีเรือไทยเดินอยู่และสามารถให้บริการรับขนได้ตามที่รัฐมนตรีว่าการกระทรวงคมนาคมประกาศกำหนด ผู้รับจ้างต้องจัดการให้สิ่งของดังกล่าวบรรทุกโดยเรือไทยหรือเรือที่มีสิทธิเช่นเดียวกับเรือไทยจากต่างประเทศมายังประเทศไทยเว้นแต่จะได้รับอนุญาตจากกรมเจ้าท่าก่อนบรรทุกของนั้นลงเรืออื่นที่มิใช่เรือไทยหรือเป็นของที่รัฐมนตรีว่าการกระทรวงคมนาคมประกาศยกเว้นให้บรรทุกโดยเรืออื่นได้ ทั้งนี้ ไม่ว่าการสั่งหรือนำเข้าสิ่งของดังกล่าวจากต่างประเทศจะเป็นแบบใด

ในการส่งมอบงานตามสัญญาให้แก่ผู้ว่าจ้าง ถ้างานนั้นมีสิ่งของตามวรรคหนึ่ง ผู้รับจ้างจะต้องส่งมอบใบตราส่ง (Bill of lading)หรือสำเนาใบตราส่งสำหรับของนั้น ซึ่งแสดงว่าได้บรรทุกมาโดยเรือไทยหรือเรือที่มีสิทธิเช่นเดียวกับเรือไทยให้แก่ผู้ว่าจ้างพร้อมกับการส่งมอบงานด้วย

ในกรณีที่สิ่งของดังกล่าวไม่ได้บรรทุกจากต่างประเทศมายังประเทศไทยโดยเรือไทยหรือเรือที่มีสิทธิเช่นเดียวกับเรือไทย ผู้รับจ้างต้องส่งมอบหลักฐานซึ่งแสดงว่าได้รับอนุญาตจากกรมเจ้าท่า ให้บรรทุกของโดยเรืออื่นได้หรือหลักฐานซึ่งแสดงว่าได้ชำระค่าธรรมเนียมพิเศษ เนื่องจากการไม่บรรทุกของโดยเรือไทยตามกฎหมาย ว่าด้วยการส่งเสริมการพาณิชยนาวีแล้วอย่างใดอย่างหนึ่งแก่ผู้ว่าจ้างด้วย

ในกรณีที่ผู้รับจ้างไม่ส่งมอบหลักฐานอย่างใดอย่างหนึ่งดังกล่าวในวรรคสองและวรรคสามให้แก่ผู้ว่าจ้างแต่จะขอส่งมอบงานดังกล่าวให้ผู้ว่าจ้างก่อนโดยยังไม่รับชำระเงินค่าจ้าง ผู้ว่าจ้างมีสิทธิรับงานดังกล่าวไว้ก่อน และชำระเงินค่าจ้างเมื่อผู้รับจ้างได้ปฏิบัติถูกต้องครบถ้วนดังกล่าวแล้วได้

ข้อ ๒๓. มาตรฐานฝีมือช่าง

ผู้รับจ้างตกลงเป็นเงื่อนไขสำคัญว่า ผู้รับจ้างจะต้องมีและใช้ผู้ผ่านการทดสอบมาตรฐานฝีมือช่างจากสถาบันพัฒนาฝีมือแรงงานจังหวัด หรือผู้มีวุฒิบัตรระดับ ปวช. ปวส. และปวท. หรือเทียบเท่าจากสถาบันการศึกษาที่ ก.พ. รับรองให้เข้ารับราชการได้ ในอัตราไม่ต่ำกว่าร้อยละ ๑๐ (สิบ) ของแต่ละสาขาช่าง แต่จะต้องมีช่างจำนวนอย่างน้อย ๑ (หนึ่ง) คน ในแต่ละสาขาช่างดังต่อไปนี้

๒๓.๑ ก่อสร้าง

๒๓.๒ โยธา

(ลงชื่อ).....ผู้ว่าจ้าง
(นายมุขตาร์ มะทา)
นายกองค์การบริหารส่วนจังหวัดยะลา

(ลงชื่อ).....ผู้รับจ้าง
(นางสาวสุธิดา ทองวิเชียร)
ผู้รับจ้าง

ผู้รับจ้างจะต้องจัดทำบัญชีแสดงจำนวนช่างทั้งหมดโดยจำแนกตามแต่ละสาขาช่างและ ระดับช่าง พร้อมกับระบุรายชื่อช่างผู้ที่ผ่านการทดสอบมาตรฐานฝีมือช่างหรือผู้มีวุฒิบัตรดังกล่าวในวรรคหนึ่งนำมาแสดงพร้อมหลักฐานต่างๆ ต่อคณะกรรมการตรวจรับพัสดุหรือผู้ควบคุมงาน ก่อนเริ่มลงมือทำงาน และพร้อมที่จะให้ผู้ว่าจ้างหรือเจ้าหน้าที่ของผู้ว่าจ้างตรวจสอบดูได้ตลอด เวลาการทำงานตามสัญญานี้ของผู้รับจ้าง

ข้อ ๒๔. การปรับราคาค่าจ้าง

ผู้ว่าจ้างและผู้รับจ้าง ตกลงกันให้ใช้สัญญาปรับราคาได้ สำหรับราคางานก่อสร้างตามสัญญานี้ โดยการนำสูตร Escalation Factor (K) มาใช้คำนวณราคาค่างานที่เปลี่ยนแปลงไป โดยวิธีการต่อไปนี้ ตามเงื่อนไข หลักเกณฑ์ สูตรและวิธีคำนวณที่ใช้กับสัญญาแบบปรับราคาได้ตามมติคณะรัฐมนตรีเมื่อวันที่ ๒๒ สิงหาคม ๒๕๓๒ เรื่องการพิจารณาช่วยเหลือผู้ประกอบอาชีพงานก่อสร้าง ตามหนังสือสำนักเลขาธิการคณะรัฐมนตรี ที่ นร ๐๒๐๓/ว ๑๐๙ ลงวันที่ ๒๔ สิงหาคม ๒๕๓๒

สูตรการปรับราคา (สูตรค่า K) จะต้องคงที่ที่ระดับที่กำหนดไว้ในวันแล้วเสร็จตามที่กำหนดไว้ในสัญญา หรือภายในระยะเวลาที่ ผู้ว่าจ้าง ได้ขยายออกไป โดยจะใช้สูตรของทางราชการที่ได้ระบุตามภาคผนวก ๔

สัญญานี้ทำขึ้นเป็นสองฉบับ มีข้อความถูกต้องตรงกัน คู่สัญญาได้อ่านและเข้าใจข้อความ โดยละเอียดตลอดแล้ว จึงได้ลงลายมือชื่อ พร้อมทั้งประทับตรา (ถ้ามี) ไว้เป็นสำคัญต่อหน้าพยาน และคู่สัญญาต่างยึดถือไว้ฝ่ายละหนึ่งฉบับ

(ลงชื่อ).....ผู้ว่าจ้าง
(นายมุขตาร์ มะทา)
นายกองค์การบริหารส่วนจังหวัดยะลา

(ลงชื่อ).....ผู้รับจ้าง
(นางสาวสุธิดา ทองวิเชียร)
ผู้รับมอบอำนาจ

(ลงชื่อ).....พยาน
(นางเพ็ญนภา พรพระสงฆ์)

(ลงชื่อ).....พยาน
(นางสาวภาวิณี ทองเทศ)

เลขที่โครงการ ๖๔๑๐๗๑๔๕๑๐๓
เลขคุมสัญญา ๖๔๑๒๒๒๐๑๔๗๘๓

UOB ธนาคารยูโอบี

เมื่อหมดอายุบังคับแล้วโปรดส่งคืนธนาคาร
No. 532183

United Overseas Bank (Thai) Public Company Limited 191 South Sathon Road, Bangkok 10120, Thailand
ธนาคารยูโอบี จำกัด (มหาชน) 191 ถนนสาทรใต้ กรุงเทพฯ 10120 เลขประจำตัวผู้เสียภาษี/Registration Number 0107535000176

หนังสือค้ำประกัน
(หลักประกันสัญญาจ้าง)
(กรณีปกติ)

เลขที่ 0115003253 QCMPG207893 วันที่ 23 ธันวาคม 2564

ข้าพเจ้า ธนาคารยูโอบี จำกัด (มหาชน) สาขายะลา สำนักงานตั้งอยู่เลขที่ 8-12 ถนนพิพิธภักดี ตำบลสะเตง อำเภอเมืองยะลา จังหวัดยะลา โดย นางสาวปิ่ยมสุข แซ่หลี และ นางสาวปรียานุช จักรกาญจน์ ผู้มีอำนาจลงนามผูกพันธนาคาร ขอทำหนังสือค้ำประกันฉบับนี้ไว้ต่อ องค์การบริหารส่วนจังหวัดยะลา ซึ่งต่อไปนี้เรียกว่า "ผู้ว่าจ้าง" ดังมีข้อความต่อไปนี้

1. ตามที่ บริษัท อัครพันธุ์ก่อสร้าง จำกัด ซึ่งต่อไปนี้เรียกว่า "ผู้รับจ้าง" ได้ทำสัญญาจ้างปรับปรุงและซ่อมบำรุงรักษาทางรหัสทางหลวงท้องถิ่น ยล.ถ. 1-0005 บ้านหน้าถ้ำ ตำบลหน้าถ้ำ อำเภอเมืองยะลา - บ้านบาโงขีรา ตำบลสะเอะ อำเภอกรงปินัง จังหวัดยะลา กับผู้ว่าจ้าง ตามสัญญาเลขที่ 0050/2565 ลงวันที่ 23 ธันวาคม 2565 ซึ่งผู้รับจ้างต้องวางหลักประกันการปฏิบัติตามสัญญาต่อผู้ว่าจ้าง เป็นจำนวนเงิน 536,500.00 บาท (ห้าแสนสามหมื่นหกพันห้าร้อยบาทถ้วน) ซึ่งเท่ากับร้อยละ ห้า (5%) ของมูลค่าทั้งหมดของสัญญา

ข้าพเจ้ายินยอมผูกพันตนโดยไม่มีเงื่อนไขที่จะค้ำประกันในการชำระเงินให้ตามสิทธิเรียกร้องของผู้ว่าจ้างจำนวนไม่เกิน 536,500.00 บาท (ห้าแสนสามหมื่นหกพันห้าร้อยบาทถ้วน) ในฐานะเป็นลูกหนี้ร่วม ในกรณีที่ผู้รับจ้างก่อให้เกิดความเสียหายใดๆ หรือต้องชำระค่าปรับ หรือค่าใช้จ่ายใดๆ หรือผู้รับจ้างมิได้ปฏิบัติตามภาระหน้าที่ใดๆ ที่กำหนดในสัญญาดังกล่าวข้างต้น ทั้งนี้ โดยผู้ว่าจ้างไม่จำเป็นต้องเรียกร้องให้ผู้รับจ้างชำระหนี้นั้นก่อน

2. หนังสือค้ำประกันนี้มีผลใช้บังคับตั้งแต่วันที่ 23 เดือน ธันวาคม พ.ศ. 2564 ถึงวันที่ 22 เดือน สิงหาคม พ.ศ. 2567 และข้าพเจ้าจะไม่เพิกถอนการค้ำประกันนี้ภายในระยะเวลาที่กำหนดไว้

3. หากผู้ว่าจ้างได้ขยายระยะเวลาให้แก่ผู้รับจ้าง ให้ถือว่าข้าพเจ้ายินยอมในกรณีนั้นๆ ด้วย โดยให้ขยายระยะเวลาการค้ำประกันนี้ออกไปตลอดระยะเวลาที่ผู้ว่าจ้างได้ขยายระยะเวลาให้แก่ผู้รับจ้างดังกล่าวข้างต้น

ข้าพเจ้าได้ลงนามและประทับตราไว้ต่อหน้าพยานเป็นสำคัญ

ธนาคารยูโอบี จำกัด (มหาชน)

(นางสาวปิ่ยมสุข แซ่หลี
ผู้ช่วยผู้จัดการฝ่ายบริการ)

(นางสาวปรียานุช จักรกาญจน์
(เจ้าหน้าที่การธนาคารอาวุโส))

.....พยาน
(อิสรีย์ ทองแป้น)

.....พยาน
(นายกฤษฎา ตันไสว)

หากท่านต้องการยืนยันการออกหนังสือค้ำประกัน ขอให้ยืนยันได้ที่ ธนาคารยูโอบี จำกัด (มหาชน) ฝ่ายบริการการค้าระหว่างประเทศ ชั้น 15 อาคารบี เลขที่ 559 ถนนเพชรเกษม แขวงบางหว้า เขตภาษีเจริญ กทม. 10160

(R0304(T) 0518 (CWN)

สำระอากรแล้ว

ที่ ยล. 001091

สำนักงานทะเบียนหุ้นส่วนบริษัทจังหวัดยะลา
กรมพัฒนาธุรกิจการค้า กระทรวงพาณิชย์

หนังสือรับรอง

ขอรับรองว่าบริษัทนี้ ได้จดทะเบียนเป็นนิติบุคคล ตามประมวลกฎหมายแพ่งและพาณิชย์ เมื่อวันที่ 7 มกราคม 2559 ทะเบียนนิติบุคคลเลขที่ 0955559000029

ปรากฏข้อความในรายการตามเอกสารทะเบียนนิติบุคคล ณ วันออกหนังสือนี้ ดังนี้

1. ชื่อบริษัท บริษัท อัครพันธุ์ก่อสร้าง จำกัด
2. กรรมการของบริษัทมี 2 คน ตามรายชื่อดังต่อไปนี้
   1. นายสุพรรณ อัครพันธุ์ 2. นายอรรถพล อำนวยพานิช/
3. จำนวนหรือชื่อกรรมการซึ่งลงชื่อผูกพันบริษัทได้คือ กรรมการหนึ่งคนลงลายมือชื่อและประทับตราสำคัญของบริษัท/
4. ทุนจดทะเบียน 100,000,000.00 บาท / หนึ่งร้อยล้านบาทถ้วน/
5. สำนักงานแห่งใหญ่ ตั้งอยู่เลขที่ 1 ถนนเทศบาล 1 ตำบลสะเตง อำเภอเมืองยะลา จังหวัดยะลา/
   สำนักงานสาขา ตั้งอยู่ (1) เลขที่ 126 หมู่ที่ 5 ถนนคลองแงะ-นาทวี ตำบลพังลา อำเภอสะเดา จังหวัดสงขลา/
   สำนักงานสาขา ตั้งอยู่ (2) เลขที่ 1,1/1-1/5 ถนนเทศบาล1 ตำบลสะเตง อำเภอเมืองยะลา จังหวัดยะลา/
   สำนักงานสาขา ตั้งอยู่ (3) เลขที่ 1 หมู่ที่ 4 ถนนเพชรเกษม ตำบลลิดล อำเภอเมืองยะลา จังหวัดยะลา/
   สำนักงานสาขา ตั้งอยู่ (4) เลขที่ 86 หมู่ที่ 1 ตำบลลิดล อำเภอเมืองยะลา จังหวัดยะลา/
   สำนักงานสาขา ตั้งอยู่ (5) เลขที่ 1/15 ถนนเทศบาล 1 ตำบลสะเตง อำเภอเมืองยะลา จังหวัดยะลา/
6. วัตถุที่ประสงค์ของบริษัทมี 38 ข้อ ดังปรากฏในสำเนาเอกสารแนบท้ายหนังสือรับรองนี้ จำนวน 2 แผ่น

โดยมีลายมือชื่อนายทะเบียนซึ่งรับรองเอกสารและประทับตราสำนักงานทะเบียนหุ้นส่วนบริษัทเป็นสำคัญ

(ลงชื่อ).....ผู้รับจ้าง
(นายนพดร ยุติพาน)
นายกองค์การบริหารส่วนจังหวัดยะลา

(ลงชื่อ).....ผู้รับจ้าง
(นางสาวสุธิดา ทองวิเชียร)
(.....)

.....ประธานกรรมการ
.....กรรมการ
.....กรรมการ

(ลงชื่อ).....
(นางเพ็ญนภา พรพระสงฆ์)
(.....)

(ลงชื่อ).....พยาน
(นางสาวภาวิณี ทองเทศ.....)

สำเนาถูกต้อง

คำเตือน : ผู้ใช้ควรตรวจสอบข้อควรทราบท้ายหนังสือรับรองฉบับนี้ทุกครั้ง

(นายอรรถพล อำนวยพานิช)
กรรมการผู้จัดการ

ที่ ยล. 001091

สำนักงานทะเบียนหุ้นส่วนบริษัทจังหวัดยะลา
กรมพัฒนาธุรกิจการค้า กระทรวงพาณิชย์

หนังสือรับรอง

ออกให้ ณ วันที่ 13 เดือน กันยายน พ.ศ. 2564

(นางสาวบงกช จันทรหอม)
นายทะเบียน

ข้อควรทราบ ประกอบหนังสือรับรอง ฉบับที่ ยล. 001091

1. บริษัทนี้เดิมชื่อ ห้างหุ้นส่วนจำกัด อัครพันธุ์ก่อสร้าง ทะเบียนเลขที่ 0953515000056 ได้จดทะเบียนแปรสภาพเป็นบริษัทจำกัด เมื่อวันที่ 7 มกราคม 2559/

2. นิติบุคคลนี้ได้ส่งงบการเงินปี 2563

3. หนังสือนี้รับรองเฉพาะข้อความที่ห้าง/บริษัทได้นำมาจดทะเบียนไว้เพื่อผลทางกฎหมายเท่านั้น ข้อเท็จจริงเป็นสิ่งที่ควรหาไว้พิจารณาฐานะ

4. นายทะเบียนอาจเพิกถอนการจดทะเบียน ถ้าปรากฏว่าข้อความอันเป็นสาระสำคัญที่จดทะเบียนไม่ถูกต้อง หรือเป็นเท็จ

(ลงชื่อ).....ผู้ว่าจ้าง
(นายมุขตาร์ มะหา)
(.....)
นายกองค์การบริหารส่วนจังหวัดยะลา

(ลงชื่อ).....ผู้รับจ้าง
(นางสาวสุธิดา ทองวิเชียร)
(.....)

.....ประธานกรรมการ
.....กรรมการ
.....กรรมการ

(ลงชื่อ).....พยาน
(นางเพ็ญนภา พรพระสงฆ์)
(.....)

(ลงชื่อ).....พยาน
นางสาวภาวิณี ทองเทศ
(.....)

สำเนาถูกต้อง
นายอรรถพล ตานายพานิช
กรรมการผู้จัดการ

ที่ ยล. 001091 ออกให้ ณ วันที่ 13 เดือน กันยายน พ.ศ. 2564

วัตถุที่ประสงค์ของ ห้างหุ้นส่วน/บริษัท นี้ มี.....38.....ข้อ ดังนี้

(1) ซื้อ จัดหา เช่าซื้อ ถือกรรมสิทธิ์ ครอบครอง ปรับปรุงใช้ และจัดการโดยการอื่นซึ่งทรัพย์สินใด ตลอดจนดอกเบี้ยของทรัพย์สินนั้น

(2) ขายโอน จำนอง จำนำ แลกเปลี่ยน และจำหน่ายทรัพย์สินโดยประการอื่นเป็นหนังสือรับรอง

(3) เป็นนายหน้า ตัวแทน ตัวแทนค้านายหน้าในกิจการ และ ธุรกิจทุกประเภท เว้นแต่ธุรกิจประกันภัย การหาสมาชิกให้สังคมและการค้าหลักทรัพย์

(4) กู้ยืมเงิน เบิกเงินเกินบัญชีธนาคาร นิติบุคคลหรือสถาบันการเงินอื่น และ ให้กู้ยืมเงินหรือให้เครดิต ด้วยวิธีอื่นโดยจะมีหลักประกันหรือไม่ก็ตาม รวมทั้งการรับ ออก โอน และสลักหลังตั๋วเงิน หรือตราสารที่เปลี่ยนมือได้

(5) การจัดตั้งสำนักงานสาขาหรือแต่งตั้งตัวแทน ทั้งภายในและภายนอกประเทศ

(6) เข้าเป็นหุ้นส่วนจำกัด จำกัดความรับผิดชอบในห้างหุ้นส่วน และ เป็นผู้ถือหุ้นในบริษัทจำกัดอื่นวัตถุประสงค์ประกอบการ

(7) ประกอบกิจการค้า เครื่องจักร เครื่องยนต์ เครื่องมือกล เครื่องทุนแรง ยานพาหนะ เครื่องกำเนิดไฟฟ้า ตู้เย็น เครื่องครัว เครื่องเหล็ก เครื่องทองแดง เครื่องทองเหลือง เครื่องสุขภัณฑ์ เครื่องเฟอร์นิเจอร์ อุปกรณ์ไฟฟ้า อุปกรณ์ประปา รวมทั้งอะไหล่ และ อุปกรณ์ของสินค้าดังกล่าวข้างต้น

(8) ประกอบกิจการค้ากระดาษ เครื่องเขียน แบบเรียน แบบพิมพ์ หนังสือ อุปกรณ์การเรียน เครื่องคำนวณ เครื่องพิมพ์ สิ่งพิมพ์ หนังสือพิมพ์ ตู้เก็บเอกสาร และเครื่องใช้สำนักงานทุกชนิด

(9) ประกอบกิจการค้าวัสดุก่อสร้าง อุปกรณ์เครื่องมือในการก่อสร้าง เครื่องช่างทุกประเภท สี เครื่องมือทาสี เครื่องตกแต่งอาคารทุกชนิด

(10) ประกอบกิจการระเบิดหินและย่อยหิน

(11) ประกอบกิจการรับเหมาก่อสร้างอาคาร อาคารพาณิชย์ อาคารที่พักอาศัย สถานที่พักอาศัย สถานที่ทำการ ถนน สะพาน เขื่อน อุโมงค์ และงานก่อสร้างอย่างอื่นทุกชนิด รวมทั้งรับทำงานโยธาทุกประเภท

(12) ประกอบกิจการเหมืองแร่ โรงงานถลุงแร่ แยกแร่ แปรสภาพแร่ หลอมแร่ แต่งแร่ สำรวจแร่ วิเคราะห์และตรวจสอบบดแร่ ขนแร่

(13) ประกอบกิจการจำหน่ายน้ำมันเชื้อเพลิง และ กิจการขนส่งสินค้า และ ขนถ่ายสินค้า และคนโดยสาร ทั้งทางบก ทางน้ำ ทางอากาศ ทั้งภายในประเทศ และ ระหว่างประเทศ รวมทั้งรับบริการนำออกจากท่าเรือ ตามพิธีศุลกากร และการจัดระวางการขนส่งทุกชนิด

(14) ประกอบกิจการนำเข้ามาจำหน่ายในประเทศ และ ส่งออกไปจำหน่ายยังต่างประเทศ ซึ่งสินค้าตามที่กำหนดไว้ในวัตถุประสงค์

(15) ประกอบกิจการทางด้านกฎหมาย ทางบัญชี ทางวิศวกรรม ทางสถาปัตยกรรม รวมทั้งกิจการโฆษณา

(16) ประกอบธุรกิจบริการรับประกันหนี้สิน ความรับผิดชอบ และ การปฏิบัติตามสัญญาของบุคคลอื่น รวมทั้งบริการค้ำประกันบุคคลซึ่งเดินทางมาในประเทศ หรือเดินทางออกไปต่างประเทศตามกฎหมายว่าด้วยคนเข้าเมือง กฎหมายว่าด้วยภาษี และกฎหมายอื่น

(ลงชื่อ).....ผู้ว่าจ้าง

(นายมุขตาร์ มะหา)

นายกองค์การบริหารส่วนจังหวัดยะลา

(ลงชื่อ).....ผู้รับจ้าง

(นางสาวสุธิดา ทองวิเชียร)

(ลงชื่อ).....พยาน

(นางเพ็ญนภา พรพระสงฆ์)

(ลงชื่อ).....พยาน

นางสาวภาวิณี ทองเทศ

ประธานกรรมการ

กรรมการ

กรรมการ

สำเนาถูกต้อง

(นายอรรถพล อามวยพานิชา)

กรรมการผู้จัดการ

ที่ ยล. 001091 ออกให้ ณ วันที่ 13 เดือน กันยายน พ.ศ. 2564

วัตถุที่ประสงค์ของ ห้างหุ้นส่วน/บริษัท นี้ มี.....38.....ข้อ ดังนี้

(17) ประกอบธุรกิจบริการรับเป็นที่ปรึกษา และ ให้คำแนะนำปัญหาเกี่ยวกับด้านบริหารงาน พาณิชยกรรม อุตสาหกรรม รวมทั้งปัญหาการผลิต การตลาด การจำหน่าย

(18) ประกอบธุรกิจบริการรับเป็นผู้จัดการ และ ดูแลผลประโยชน์ และ จัดการทรัพย์สินให้บุคคลอื่น

(19) ประกอบธุรกิจการประมูลเพื่อขายสินค้า และ รับจ้างทำของ ตามวัตถุประสงค์ทั้งปวง ให้แก่บุคคล คณะบุคคล นิติบุคคล ส่วนราชการ และ องค์กรของรัฐ

(20) ประกอบกิจการผลิตและจำหน่ายผลิตภัณฑ์ซีเมนต์ ท่อระบายน้ำคอนกรีตเสริมเหล็ก คอนกรีตบล็อก แผ่นพื้นคอนกรีต พร้อมอุปกรณ์การก่อสร้างที่ทำด้วยซีเมนต์ทุกชนิด

(21) ประกอบกิจการค้าหิน ดิน ทราย ดินลูกรัง และรับจ้างถม ขุด และ ปรับพื้นที่

(22) ประกอบกิจการผลิต และ จำหน่ายแอสฟัลท์ติกคอนกรีต และ ผลิตภัณฑ์จากคอนกรีตทุกชนิด

(23) ประกอบกิจการผลิตภัณฑ์ทางการเกษตร อาหารสัตว์ เคมีภัณฑ์ทางการเกษตร ปุ๋ย ยาปราบศัตรูพืช เครื่องมือเครื่องใช้ วัสดุอุปกรณ์ทางการเกษตร รวมถึงฟาร์มปศุสัตว์ทุกชนิด

(24) ประกอบกิจการผลิตภัณฑ์จำหน่ายสินค้าเพื่ออุปโภคและบริโภค

(25) ประกอบกิจการไม้แปรรูปทุกชนิด

(26) ประกอบกิจการค้ายารักษาโรคป้องกันโรค สำหรับคนและสัตว์ และเครื่องมือเวชภัณฑ์ เคมีภัณฑ์ เครื่องมือแพทย์ เภสัชกร

(27) ประกอบกิจการจำหน่ายผลิตภัณฑ์ปิโตรเลี่ยมทุกชนิด

(28) ประกอบกิจการค้าสัตว์มีชีวิตทุกชนิด

(29) ประกอบกิจการค้าเครื่องเล่นสำหรับเด็ก เครื่องเล่นสนาม และ อุปกรณ์สนามเด็กเล่นทุกชนิด

(30) ประกอบกิจการค้าวัสดุอุปกรณ์ประกอบการทำอาหารและขนมทุกชนิด

(31) ประกอบกิจการค้าผ้าบาติก และ วัสดุอุปกรณ์ในการผลิตผ้าบาติกทุกชนิด

(32) ประกอบกิจการจำหน่ายผลิตภัณฑ์ ยาง AC 60/70,ยางTMB โพลิเมอร์,ยาง CRS-2,ยาง CSS-1,ยาง CSS1H, ยาง MC 60/70,ยาง CMS2H,ยางมะตอยน้ำ,ยางแอสฟัลท์ติกคอนกรีตทุกชนิด ฯลฯ

(33) ประกอบกิจการให้เช่า เครื่องจักร เครื่องยนต์ เครื่องกล เครื่องทุ่นแรง ยานพาหนะ เครื่องกำเนิดไฟฟ้า เครื่องสูบน้ำ เครื่องบำบัดน้ำเสีย และ เครื่องมือต่างๆ

(34) ประกอบกิจการรับเหมาทำเครื่องหมายจราจร ตีเส้นจราจร สัญญาณจราจรทุกประเภท ให้แก่บุคคล คณะบุคคล นิติบุคคล ส่วนราชการและองค์กรของรัฐ

(35) ประกอบกิจการค้ายางเทียม สิ่งทำเทียม วัตถุหรือสินค้าดังกล่าว โดยวิธีทางวิทยาศาสตร์

(36) ประกอบกิจการทำนา ทำสวน ทำไร่ ทำป่าไม้ ทำสวนยาง เลี้ยงสัตว์และกิจการคอกปศุสัตว์

(37) ประกอบกิจการสถานีบริการน้ำมันเชื้อเพลิง และให้บริการซ่อมแซมบำรุงรักษา ตรวจสอบอัดฉีด ฟนน้ำยากันสนิม สำหรับยางพาหนะทุกประเภท รวมทั้งบริการติดตั้ง ตรวจสอบ และ แก้ไขอุปกรณ์ ป้องกันวินาศภัยทุกประเภท

(38) ประกอบกิจการรับจ้างดูแลรักษาความปลอดภัยภายในประเทศ

(ลงชื่อ).....ผู้ว่าจ้าง
(นายมุขตาร์ มะหา)
นายกองค์การบริหารส่วนจังหวัดยะลา

(ลงชื่อ).....ผู้รับจ้าง
(นางสาวสุธิดา ทองวิเชียร)

สำเนาถูกต้อง

(ลงชื่อ).....พยาน
(นางเพ็ญนภา พรพระคุณ)

(ลงชื่อ).....พยาน
(นางสาวภาวิณี ทองเทศ)

(นายอรรถพล อนวยพานิช)
กรรมการผู้จัดการ

APAC® GROUP

บริษัท อัครพันธุ์ก่อสร้าง จำกัด

สำนักงาน 1 ถ.เทศบาล 1 ต.สะเตง อ.เมือง จ.ยะลา 95000 โทร. 073 – 211111 แฟกซ์ 073 – 217333

สาขาคลองแงะ 533/5 ถ.คลองแงะ–นาทวี อ.สะเดา จ.สงขลา 90170 โทร. 074 – 541022 แฟกซ์ 074 – 541422

หนังสือมอบอำนาจ

วันที่ 18 เดือน พฤศจิกายน พ.ศ. 2564

เรียน ประธานคณะกรรมการจ้างโดยวิธีคัดเลือก

ข้าพเจ้า บจก.อัครพันธุ์ก่อสร้าง โดย นายอรรถพล อำนวยพานิช กรรมการผู้จัดการ ผู้มีอำนาจกระทำการแทน บจก.อัครพันธุ์ก่อสร้าง ขอมอบอำนาจให้ (นาย, นาง, นางสาว) นางสาวสุธิดา ทองวิเชียร

อายุ 26 ปี ตั้งบ้านเรือนอยู่เลขที่ 7 ตรอก/ซอย เย็นจิตต์ ถนน ผังเมือง 2

ตำบล/แขวง สะเตง อำเภอ/เขต เมืองยะลา จังหวัด ยะลา

ถือบัตรประจำตัวประชาชนเลขที่ 1 9505 00131 72 4 ออกให้ ณ กรมการปกครอง กระทรวงมหาดไทย

เมื่อวันที่ 7 เดือน ธันวาคม พ.ศ. 2562 หมดอายุวันที่ 30 เดือน มกราคม พ.ศ. 2571

เกี่ยวข้องเป็นพนักงานของบริษัท ฯ มีอำนาจทำการ ดังต่อไปนี้

- ☑ ยื่นซองเอกสารใบเสนอราคาตามเอกสารจัดจ้างโดยวิธีคัดเลือกงานปรับปรุงและซ่อมแซมบำรุงรักษาทาง รหัสทางหลวงท้องถิ่น ยล.ถ 1-0005 บ้านหน้าถ้ำ ตำบลหน้าถ้ำ อำเภอเมืองยะลา - บ้านบาโงยีรา ตำบลสะเอะ อำเภอกรงปินัง จังหวัดยะลา
- ☑ ลงนามในหนังสือสัญญา และดำเนินการตามสัญญา
- ☑ เป็นตัวแทนในการส่งมอบงาน และตรวจรับงานตามสัญญา
- ☑ ถอนเงิน หรือหนังสือค้ำประกันสัญญาคืน
- ☑ ต่อรองราคา

รวมทั้งสิ้น 5 รายการ (ห้า รายการ เท่านั้น)

ตั้งแต่วันที่ 18 เดือน พฤศจิกายน พ.ศ. 2564 ถึงวันที่ - เดือน - พ.ศ.25 -

ข้าพเจ้าขอรับผิดชอบในการใด ๆ ที่ผู้รับมอบอำนาจได้กระทำลงไปในการนี้ทุกประการ โดยถือเสมือนหนึ่งว่าข้าพเจ้าเป็นผู้กระทำเอง พร้อมกันนี้ ข้าพเจ้าและผู้รับมอบอำนาจได้ลงลายมือชื่อไว้เป็นหลักฐาน ต่อหน้าพยานทั้งสองด้วย

(ลงชื่อ).....ผู้ว่าจ้าง
(นายมุขตาร์ มะทา)
นายกองค์การบริหารส่วนจังหวัดยะลา

(ลงชื่อ).....ผู้รับจ้าง
(นางสาวสุธิดา ทองวิเชียร)

(ลงชื่อ).....พยาน
(นางเพ็กนภา พรพระสงฆ์)

(ลงชื่อ).....พยาน
(นางสาวภาวิณี ทองเทศ)

ลงนาม.....ผู้มอบอำนาจ
(นายอรรถพล อำนวยพานิช)

ลงนาม.....ผู้รับมอบอำนาจ
(นางสาวสุธิดา ทองวิเชียร)

ลงนาม.....พยาน
(นางสาวอาบีบ๊ะ อาหามัด)

ลงนาม.....พยาน
(นางสาวเสาวรักษ์ แสงเขียว)

อากรแสตมป์ ๕ บาท อากรแสตมป์ ๕ บาท อากรแสตมป์ ๒๐ บาท

.....ประธานกรรมการ

.....กรรมการ

.....กรรมการ

ผลิต – จำหน่าย : ท่อกลม, ท่อเหลี่ยม คสล., คอนกรีตผสมเสร็จ, แอสฟัลติกคอนกรีต, เสาเข็มคอนกรีตอัดแรง, แผ่นพื้นสะพาน และหินก่อสร้างทุกชนิด

ตัวแทนจำหน่าย : เครื่องจักร JCB แต่เพียงผู้เดียวในเขตยะลา, ปัตตานี, นราธิวาส และเครื่องจักรมือสองสภาพดี

ให้เช่า : รถปั๊มคอนกรีต, รถเครน ขนาด 5 – 50 ตัน, รถเกรด, รถแบคโค, รถบด ฯลฯ

รับเหมาก่อสร้าง : ถนน, Recycling, สะพาน, เขื่อน ฯลฯ

บัตรประจำตัวประชาชน Thai National ID Card
เลขประจำตัวประชาชน Identification Number 3 9599 00135 01 2
ชื่อตัวและชื่อสกุล นาย อรรถพล อำนวยพานิช
Name Mr. Atthaphon
Last name Amnuaiphanit
เกิดวันที่ 10 ก.ย. 2515
Date of Birth 10 Sep. 1972
ศาสนา พุทธ
ที่อยู่ 14 ถ.ศรีบำรุง ต.สะเตง อ.เมืองยะลา
จ.ยะลา
14 ส.ค. 2563
วันออกบัตร
14 Aug. 2020
Date of Issue
(นายธนาพล จงจิระ)
เจ้าพนักงานออกบัตร
9 ก.ย. 2571
วันบัตรหมดอายุ
9 Sep. 2028
Date of Expiry
9599-03-05140853

BORA-10.7-05-2562

ME2—1385683—87

(ลงชื่อ).....ผู้ว่าจ้าง
(นายมุขตาร์ มะทา)
(.....)
ตำแหน่ง องค์การบริหารส่วนจังหวัดยะลา

(ลงชื่อ).....ผู้รับจ้าง
(นางสาวสุธิดา ทองวิเชียร)
(.....)

(ลงชื่อ).....พยาน
(นางเพ็ญนภา พรพระสงฆ์)

.....พยาน
นางสาวภาวิณี ทองเทศ

.....ประธานกรรมการ
.....กรรมการ
.....กรรมการ

สำเนาถูกต้อง

(นายอรรถพล อำนวยพานิช)
กรรมการผู้จัดการ

บัตรประจำตัวประชาชน Thai National ID Card

เลขประจำตัวประชาชน Identification Number 1 9505 00131 72 4

ชื่อตัวและชื่อสกุล น.ส. สุธิดา ทองวิเชียร

Name Miss Suthida

Last name Thongvichain

เกิดวันที่ 31 ม.ค. 2538

Date of Birth 31 Jan. 1995

ศาสนา พุทธ

ที่อยู่ 7 ซ.เย็นจิตต์ ถ.ผังเมือง 2 ต.สะเตง

อ.เมืองยะลา จ.ยะลา

7 ธ.ค. 2562 วันออกบัตร 7 Dec. 2019 Date of Issue

(นายธนาคม จงจิระ) เจ้าพนักงานออกบัตร

30 ม.ค. 2571 วันบัตรหมดอายุ 30 Jan. 2028 Date of Expiry

9501-04-12071659

(นางสาวสุธิดา ทองวิเชียร)

(ลงชื่อ).....ผู้ว่าจ้าง

(นายมุขตาร์ มะทา)

นายทองศึกการบริหารส่วนจังหวัดยะลา

(ลงชื่อ).....ผู้รับจ้าง

(นางสาวสุธิดา ทองวิเชียร)

.....ประธานกรรมการ

.....กรรมการ

.....กรรมการ

(นางเพ็ญนภา พรพระสงฆ์)

สำเนาถูกต้อง

(ลงชื่อ).....พยาน

(นางสาวภาวิณี ทองวิเชียร)

นายอรรถพล อานวยพานิช

กรรมการผู้จัดการ

เอกสารแนบท้ายสัญญาจ้างเลขที่ 0050/2565 ผนวก 1 หน้า 1
ลงวันที่ ๒๓ ธ.ค. ๒๕๖๔ ผนวก 1 มีหน้า 1 ถึง 3
จำนวนเงิน 3 ฉบับ

แบบใบเสนอราคา

เรียน ประธานคณะกรรมการพิจารณาผลการคัดเลือก

1. ข้าพเจ้า บจก.อัครพันธุ์ก่อสร้าง อยู่เลขที่ 1 หมู่ที่ - ถนน เทศบาล 1 ตำบล/แขวง สะเตง อำเภอ เมืองยะลา จังหวัด ยะลา โทรศัพท์ 073-211111 โดย นายอรรถพล อำนวยพานิช ผู้ลงนามข้างท้ายนี้ได้พิจารณาเงื่อนไขต่างๆ ในรายละเอียดพัสดุ และการยื่นขอเสนอโดยวิธีคัดเลือกตามหนังสือเชิญร่วมเสนอราคา ที่ ยล.51004/2306 ลงวันที่ 11 พฤศจิกายน 2564 โดยตลอดและยอมรับข้อกำหนดและเงื่อนไขนั้นแล้ว รวมทั้งรับรองว่า ข้าพเจ้าเป็นผู้มีคุณสมบัติครบถ้วนตามที่กำหนด และไม่เป็นผู้ทิ้งงานของทางราชการหรือของหน่วยการบริหารราชการส่วนท้องถิ่น

2. ข้าพเจ้าขอเสนอที่จะทำงาน จ้างก่อสร้างปรับปรุงและซ่อมบำรุงรักษาทาง รหัสทางหลวงท้องถิ่น ยล.ถ 1-0005 บ้านหน้าถ้ำ ตำบลหน้าถ้ำ อำเภอเมืองยะลา - บ้านบาโงยีรา ตำบลสะเอะ อำเภอกรงปินัง จังหวัดยะลา ขนาดกว้าง 6.00 เมตร ไหล่ทางกว้างข้างละ 0.00 - 1.00 เมตร ระยะทางยาว 2.260 กิโลเมตร หรือพื้นที่ผิวจราจรไม่น้อยกว่า 18,080.00 ตารางเมตร

ตามข้อกำหนดเงื่อนไข แบบรูป ที่กำหนดในเงื่อนไขเอกสารโดยวิธีคัดเลือก ตามราคาดังที่ได้ระบุไว้แนบท้ายใบเสนอราคานี้ เป็นเงินทั้งสิ้น 10,745,000.00 บาท (สิบล้านเจ็ดแสนสี่หมื่นห้าพันบาทถ้วน) ซึ่งได้รวมภาษีมูลค่าเพิ่ม จำนวน 702,943.93 บาท ตลอดจนภาษีอากรนั้น ๆ และค่าใช้จ่ายทั้งปวงไว้ด้วยแล้ว

3. คำเสนอนี้จะยืนอยู่เป็นระยะเวลา 180 วัน นับแต่วันเปิดซองโดยวิธีคัดเลือกและองค์การบริหารส่วนจังหวัดยะลา อาจรับคำเสนอนี้ ณ เวลาใดก็ได้ก่อนที่จะครบกำหนดระยะเวลาดังกล่าวหรือระยะเวลาที่ได้ยืดออกไปตามเหตุผลอันสมควรที่ องค์การบริหารส่วนจังหวัดยะลา ร้องขอ

4. กำหนดเวลาส่งมอบ ข้าพเจ้ารับรองที่จะเริ่มทำงานตามสัญญาทันที หรือทันทีที่ได้รับแจ้งจากองค์การบริหารส่วนจังหวัดยะลาว่าให้เริ่มทำงานตามสัญญาและจะส่งมอบงานตามเอกสารโดยวิธีคัดเลือกโดยครบถ้วนถูกต้อง ภายใน 150 วัน นับถัดจากวันที่ลงนามในสัญญาจ้าง

5. ในกรณีที่ข้าพเจ้าได้รับการพิจารณาให้ชนะโดยวิธีคัดเลือก ข้าพเจ้ารับรองที่จะ

5.1 ทำสัญญาตามแบบสัญญาจ้างแนบท้ายเอกสารโดยวิธีคัดเลือกกับองค์การบริหารส่วนจังหวัดยะลา ภายใน 7 วัน นับถัดจากวันที่ได้รับหนังสือแจ้งให้ไปทำสัญญา หรือวันที่องค์การบริหารส่วนจังหวัดยะลากำหนดไว้ในหนังสือแจ้งให้ไปทำสัญญา

5.2 มอบหลักประกันการปฏิบัติตามสัญญาตามที่ระบุไว้ในข้อ 6 ของเอกสารโดยวิธีคัดเลือก ให้แก่ "องค์การบริหารส่วนจังหวัดยะลา" ก่อนหรือในขณะที่ได้ลงนามในสัญญาเป็นจำนวนร้อยละ 5 ของราคาตามสัญญาที่ได้ระบุไว้ในใบเสนอราคานี้ เพื่อเป็นหลักประกันการปฏิบัติตามสัญญาโดยถูกต้องและครบถ้วน

(ลงชื่อ).....ผู้ว่าจ้าง
(นายมุขตาร์ มะหา)
นายกองค์การบริหารส่วนจังหวัดยะลา

(ลงชื่อ).....ผู้รับจ้าง
(นางสาวสุธิดา ทองเชียร)
(.....)

(ลงชื่อ).....พยาน
(นางเพ็ญนภา พรพระสงฆ์)
(.....)

(ลงชื่อ).....พยาน
นางสาวภาวิณี ทองเทศ

.....ประธานกรรมการ
.....กรรมการ
.....กรรมการ

/หากข้าพเจ้า...

หากข้าพเจ้าไม่ปฏิบัติให้ครบถ้วนตามที่ระบุไว้ข้างต้นนี้ ข้าพเจ้ายอมให้องค์การบริหารส่วนจังหวัดยะลาริบหลักประกัน หรือเรียกร้องจากผู้ออกหนังสือค้ำประกันรวมทั้งยินดีชดใช้ค่าเสียหายใด ๆ ที่อาจมีแก่องค์การบริหารส่วนจังหวัดยะลา และองค์การบริหารส่วนจังหวัดยะลามีสิทธิที่จะให้ผู้เสนอราคารายอื่นเป็นผู้เสนอราคาได้ หรือองค์การบริหารส่วนจังหวัดยะลาอาจเรียกเสนอราคาใหม่ก็ได้

6. ข้าพเจ้ายอมรับว่า องค์การบริหารส่วนจังหวัดยะลา ไม่มีความผูกพันที่จะรับคำเสนอนี้ หรือใบเสนอราคาใด ๆ รวมทั้งไม่ต้องรับผิดชอบในค่าใช้จ่ายใด ๆ อันอาจเกิดขึ้นในการที่ข้าพเจ้าได้เข้าเสนอราคา

7. ข้าพเจ้าได้ตรวจทานตัวเลขและตรวจสอบเอกสารต่าง ๆ ที่ได้ยื่นพร้อมใบเสนอราคานี้โดยละเอียดแล้ว และเข้าใจดีว่า องค์การบริหารส่วนจังหวัดยะลาไม่ต้องรับผิดชอบใด ๆ ในความผิดพลาดหรือ ตกหล่น

8. ใบเสนอราคานี้ได้ยื่นเสนอโดยบริสุทธิ์ยุติธรรม และปราศจากกลฉ้อฉลหรือการสมรู้ร่วมคิดกันโดยไม่ชอบด้วยกฎหมายกับบุคคลใดบุคคลหนึ่ง หรือหลายบุคคล หรือกับห้างหุ้นส่วนบริษัทใด ๆ ที่ได้ยื่นเสนอราคาในคราวเดียวกัน

เสนอมา ณ วันที่ 18 เดือน พฤศจิกายน พ.ศ. 2564

(ลงชื่อ).....

(นายอรรถพล อำนวยพานิช

ตำแหน่ง กรรมการผู้จัดการ

ประทับตรา (ถ้ามี)

.....กรรมการ

.....กรรมการ

.....กรรมการ

(ลงชื่อ).....ผู้ว่าจ้าง

(นายมุขตาร์ มะทา)

(.....)

นายกองค์การบริหารส่วนจังหวัดยะลา

(ลงชื่อ).....ผู้รับจ้าง

(นางสาวสุธิดา ทองวิเชียร)

(ลงชื่อ).....พยาน

(นางเพ็ญนภา พรพระสงฆ์)

(.....)

(ลงชื่อ).....พยาน

นางสาวภาวิณี ทองเทศ

(.....)

เอกสารแนบท้ายสัญญาจ้างเลขที่ 0050/2565
ลงวันที่ ๒๓ ธ.ค. ๒๕๖๔

บันทึกการต่อรองราคา

การเสนอราคางานก่อสร้างโครงการปรับปรุงและซ่อมบำรุงรักษา รหัสทางหลวงท้องถิ่น ยล.ถ. ๑-๐๐๐๕ บ้านหน้าถ้ำ ตำบลหน้าถ้ำ อำเภอเมืองยะลา – บ้านบาโงยีรา ตำบลสะเอะ อำเภอกรงปินัง จังหวัดยะลา โดยวิธีคัดเลือก

เขียนที่ องค์การบริหารส่วนจังหวัดยะลา

วันที่ ๑๙ เดือน พฤศจิกายน พ.ศ. ๒๕๖๔

ตามหนังสือเชิญและรายละเอียดพัสดุฯ ที่ ยล ๕๑๐๐๔/๒๓๐๕ – ๒๓๑๑ ลงวันที่ ๑๑ พฤศจิกายน ๒๕๖๔ คณะกรรมการซื้อหรือจ้างโดยวิธีคัดเลือก ได้เชิญผู้ประกอบการเข้าร่วมยื่นข้อเสนอราคางานก่อสร้างโครงการปรับปรุงและซ่อมบำรุงรักษา รหัสทางหลวงท้องถิ่น ยล.ถ. ๑-๐๐๐๕ บ้านหน้าถ้ำ ตำบลหน้าถ้ำ อำเภอเมืองยะลา – บ้านบาโงยีรา ตำบลสะเอะ อำเภอกรงปินัง จังหวัดยะลา โดยวิธีคัดเลือก ในวงเงินงบประมาณ ๑๐,๗๕๐,๐๐๐.- บาท ราคากลาง ๑๐,๘๓๙,๐๒๙.๔๖ บาท จำนวน ๗ ราย โดยกำหนดยื่นข้อเสนอ ในวันที่ ๑๘ พฤศจิกายน ๒๕๖๔ เวลา ๑๓.๐๐ น. ถึง ๑๕.๐๐ น. และกำหนดเปิดซอง ในวันที่ ๑๙ พฤศจิกายน ๒๕๖๔ ตั้งแต่เวลา ๑๐.๐๐ น. เป็นต้นไป ณ ห้องประชุมกองคลัง องค์การบริหารส่วนจังหวัดยะลา สำหรับเกณฑ์การพิจารณาผลการยื่นข้อเสนอครั้งนี้ พิจารณาตัดสินโดยใช้หลักเกณฑ์ราคา ซึ่งในวันเวลาดังกล่าวมีผู้ยื่นข้อเสนอ จำนวน ๓ ราย ประกอบด้วย

๑. บจก. อัครพันธุ์ก่อสร้าง	เสนอราคา ๑๐,๗๔๕,๐๐๐.- บาท
๒. หจก. ชินวรยะลาก่อสร้าง	เสนอราคา ๑๐,๗๔๘,๐๐๐.- บาท
๓. บจก. อาร์.เอส.ซีวิลเอ็นจิเนียริ่ง	เสนอราคา ๑๐,๗๕๐,๐๐๐.- บาท

คณะกรรมการซื้อหรือจ้างโดยวิธีคัดเลือก ได้ทำการตรวจสอบเอกสารและพิจารณาคุณสมบัติของผู้ยื่นข้อเสนอทั้ง ๓ รายแล้ว ปรากฏว่าผู้ยื่นข้อเสนอราคาทั้ง ๓ ราย ไม่มีผลประโยชน์ร่วมกัน และมีคุณสมบัติถูกต้องตามเงื่อนไขที่องค์การบริหารส่วนจังหวัดยะลากำหนด โดย บจก. อัครพันธุ์ก่อสร้าง เป็นผู้เสนอราคาต่ำสุด เป็นเงิน ๑๐,๗๔๕,๐๐๐.- บาท (สิบล้านเจ็ดแสนสี่หมื่นห้าพันบาทถ้วน) ซึ่งเป็นราคาต่ำกว่าราคากลางและวงเงินงบประมาณที่ตั้งไว้

ในการนี้ คณะกรรมการซื้อหรือจ้างโดยวิธีคัดเลือก พิจารณาแล้วเพื่อประโยชน์ของทางราชการ จึงได้ต่อรองราคาให้บริษัทฯ ลดวงเงินลงอีก ทางบริษัทฯ ยินดีลดวงเงินให้อีก จำนวนเงิน ๑๕,๐๐๐.- บาท (หนึ่งหมื่นห้าพันบาทถ้วน) คงเหลือวงเงิน ๑๐,๗๓๐,๐๐๐.- บาท (สิบล้านเจ็ดแสนสามหมื่นบาทถ้วน) และยินดีปฏิบัติตามเงื่อนไขที่องค์การบริหารส่วนจังหวัดยะลากำหนดทุกประการ โดยยืนราคา ๑๘๐ วัน และส่งมอบงานภายใน ๑๕๐ วัน

จึงลงลายมือชื่อไว้เป็นหลักฐาน

(ลงชื่อ).....ผู้ว่าจ้าง
(นายมุขตาร์ มะทา)
นายกองค์การบริหารส่วนจังหวัดยะลา

(ลงชื่อ).....ผู้ต่อรองราคา
(นางสาวสุธิดา ทองวิเชียร)

(ลงชื่อ).....ประธานกรรมการ
(นางสาวสุธัญญา สุขรมย์)

(ลงชื่อ).....กรรมการ
(นางสุปราณี อินสมภักษร)

(ลงชื่อ).....กรรมการ
(นายวัชรินทร์ จันทร์หอม)

(ลงชื่อ).....พยาน
(นางสาวสุธิดา ทองวิเชียร)

(ลงชื่อ).....พยาน
(นางเพ็ญนภา พรพระสงฆ์)

(ลงชื่อ).....พยาน
(นางสาวภาวิณี ทองเทศ)

เอกสารแนบท้ายสัญญาจ้างเลขที่ 0050/2565 ลงวันที่ ๒๓ ธ.ค. ๒๕๖๔ เล่มที่ 2 มีหน้า 1 ถึง 1 ผนวก 2 หน้า 1

จำนวนเงิน 1 ฉบับ

บัญชีรายการก่อสร้าง

จ้างก่อสร้างปรับปรุงและซ่อมบำรุงรักาทาง รหัสทางหลวงท้องถิ่น ยล.ถ. 1-0005 บ้านหน้าถ้ำ ตำบลหน้าถ้ำ อำเภอเมืองยะลา-บ้านบาโงยีรา ตำบลสะเอะ อำเภอกรงปินัง จังหวัดยะลา

ลำดับที่	รายการ	หน่วย	จำนวน	ราคาต่อหน่วย	รวม
1	งานหินคลุกปรับระดับ (หลวม)	ลบ.ม	907.00	601.00	545,107.00
2	งานปรับปรุงชั้นทางเดิมในที่ขุดลึกเฉลี่ย 0.20 ม. (ชั้นพื้นทางหินคลุก/กรวดโม่)	ตร.ม.	17,920.00	130.00	2,329,600.00
3	งานลาดแอสฟัลต์ไพรม์โค้ต (พื้นทางดินซีเมนต์หรือหินคลุกซีเมนต์ กรณีใช้ยางEAP)	ตร.ม.	17,920.00	42.40	759,808.00
4	งานลาดแอสฟัลต์แทคโค้ต	ตร.ม.	160.00	19.28	3,084.80
5	งานชั้นผิวทางแอสฟัลต์คอนกรีต	ตร.ม.	17,920.00	374.00	6,702,080.00
6	งานชั้นผิวทางแอสฟัลต์คอนกรีต	ตร.ม.	160.00	369.00	59,040.00
7	สีเทอร์โมพลาสติก (3เส้น กว้าง 15 ซม.)	ตร.ม.	763.00	412.00	314,356.00
8	หลักกิโลเมตรแบบทาสี	หลัก	2.00	2,756.00	5,512.00
9	ค่าใช้จ่ายพิเศษตามข้อกำหนด				11,412.20
	รวมเป็นเงิน				10,730,000.00
	(สิบล้านเจ็ดแสนสามหมื่นบาทถ้วน)				

(นายอรรถพล อำนวยพานิช)

กรรมการผู้จัดการ

(ลงชื่อ).....ผู้ว่าจ้าง

(นายมุขตาร์ มะทา)

(นายทองศึกการบริหารส่วนจังหวัดยะลา)

(ลงชื่อ).....ผู้รับจ้าง

(นางสาวสุธิดา ทองวิเชียร)

(.....)

(ลงชื่อ).....พยาน

(นางเพ็ญนภา พรพระสงฆ์)

(.....)

(ลงชื่อ).....พยาน

นางสาวภาวิณี ทองเทศ

(.....)

เอกสารแนบท้ายสัญญาจ้างเลขที่ 0050/2565 ผนวก.....มีหน้า 3 ถึง 1 ผนวก 3 หน้า 1
ลงวันที่ ๒ ๓ ธ.ค. ๒๕๖๔ จำนวนเงิน 1 ฉบับ

รายละเอียดการแบ่งงวดงาน

โครงการปรับปรุงและซ่อมบำรุงรักษาทาง รหัสทางหลวงท้องถิ่น ยล.ถ ๑ – ๐๐๐๕ บ้านหน้าถ้ำ ตำบลหน้าถ้ำ อำเภอเมืองยะลา – บ้านบาโงยีรา ตำบลสะเอะ อำเภอกรงปินัง จังหวัดยะลา

องค์การบริหารส่วนจังหวัดยะลา จะจ่ายเงินค่าจ้างโดยแบ่งเป็น ๔ งวด ดังนี้

งวดที่ ๑ เป็นจำนวนเงิน ๑,๓๙๔,๙๐๐.- บาท (หนึ่งล้านสามแสนเก้าหมื่นสี่พันเก้าร้อยบาทถ้วน) จะจ่ายให้เมื่อผู้รับจ้างได้ทำการก่อสร้าง ดังนี้

- งานติดตั้งป้ายประชาสัมพันธ์ชั่วคราวที่จุดเริ่มต้นและจุดสิ้นสุดโครงการ
- งานติดตั้งป้ายจราจรอำนวยความปลอดภัยขณะก่อสร้างในพื้นที่โครงการ
- งานหินคลุกปรับระดับ (หลวม) แล้วเสร็จ
- งานปรับปรุงชั้นทางเดิมในที่ ขุดเฉลี่ยลึก ๒๐ ซม. ระยะทางไม่น้อยกว่า ๑,๐๐๐ เมตร

ให้แล้วเสร็จภายในวันที่ ๑ กุมภาพันธ์ ๒๕๖๕ จำนวน ๔๐ วัน

งวดที่ ๒ เป็นจำนวนเงิน ๒,๓๖๐,๖๐๐.- บาท (สองล้านสามแสนหกหมื่นหกร้อยบาทถ้วน) จะจ่ายให้เมื่อผู้รับจ้างได้ทำการก่อสร้าง ดังนี้

- งานปรับปรุงชั้นทางเดิมในที่ ขุดเฉลี่ยลึก ๒๐ ซม. ที่เหลือแล้วเสร็จทั้งหมด
- งาน Prime Coat แล้วเสร็จเป็นระยะทางไม่น้อยกว่า ๗๕๐ เมตร
- งานผิวทาง Asphaltic concrete (ปูบน Prime Coat) แล้วเสร็จเป็นระยะทางไม่น้อยกว่า ๗๕๐ เมตร

ให้แล้วเสร็จภายในวันที่ ๘ มีนาคม ๒๕๖๕ จำนวน ๓๕ วัน

งวดที่ ๓ เป็นจำนวนเงิน ๒,๖๘๒,๕๐๐.- บาท (สองล้านหกแสนแปดหมื่นสองพันห้าร้อยบาทถ้วน) จะจ่ายให้เมื่อผู้รับจ้างได้ทำการก่อสร้าง ดังนี้

- งาน Prime Coat แล้วเสร็จอีก เป็นระยะทางไม่น้อยกว่า ๗๕๐ เมตร
- งานผิวทาง Asphaltic concrete (ปูบน Prime Coat) แล้วเสร็จเป็นระยะทางไม่น้อยกว่า ๗๕๐ เมตร

ให้แล้วเสร็จภายในวันที่ ๑๒ เมษายน ๒๕๖๕ จำนวน ๓๕ วัน

งวดที่ ๔ (งวดสุดท้าย) เป็นจำนวนเงิน ๔,๒๙๒,๐๐๐.- บาท (สี่ล้านสองแสนเก้าหมื่นสองพันบาทถ้วน) จะจ่ายให้เมื่อผู้รับจ้างได้ทำการก่อสร้าง ดังนี้

- งาน Prime Coat ที่เหลือแล้วเสร็จทั้งหมด
- งาน Tack Coat แล้วเสร็จ
- งานผิวทาง Asphaltic concrete (ปูบน Prime Coat) ที่เหลือแล้วเสร็จทั้งหมด
- งานผิวทาง Asphaltic concrete (ปูบน Tack Coat) แล้วเสร็จ
- งานตีเส้นจราจรแล้วเสร็จทั้งหมด
- งานจราจรสงเคราะห์ต่าง ๆ แล้วเสร็จทั้งหมด
- งานติดตั้งป้ายแสดงรายละเอียดของโครงการ และงานเก็บงานรายละเอียดที่เหลือทั้งหมดของโครงการแล้วเสร็จเรียบร้อยรวมทั้งทำสถานที่ก่อสร้างให้สะอาดเรียบร้อย

ให้แล้วเสร็จภายในวันที่ ๒๒ พฤษภาคม ๒๕๖๕ จำนวน ๔๐ วัน

(ลงชื่อ).....ผู้วางเงื่อนไข
(นายมุขตาร์ มะทา)
นายกองค์การบริหารส่วนจังหวัดยะลา
(ลงชื่อ).....ผู้รับจ้าง
(นางสาวสุธิดา ทองวิเชียร)

(ลงชื่อ).....พยาน
(นางเพ็ญนภา พรพระสงฆ์)

(ลงชื่อ).....พยาน
(นางสาวภาวิณี ทองเทศ)

เอกสารแนบท้ายสัญญาจ้างเลขที่ 00001/2565 ผนวก A มีหน้า 1 ถึง 1 ผนวก A หน้า 1
ลงวันที่ ๒๓ ธ.ค. ๒๕๖๔ จำนวนเงิน 1 ฉบับ

สัญญาแบบปรับราคาได้ (ค่า K)

1. ประเภทงานก่อสร้าง สูตรและวิธีการคำนวณที่ใช้กับสัญญาแบบปรับราคาได้

ในการพิจารณาเพิ่มหรือลดราคาค่าจ้างเหมาก่อสร้างให้คำนวณตามสูตร ดังนี้

P = (Po) x (K)

กำหนดให้ P = ราคาค่างานต่อหน่วยหรือราคาค่างานเป็นงวดที่จะต้องจ่ายให้ผู้รับจ้าง

Po = ราคาค่างานต่อหน่วยที่ผู้รับจ้างประมูลได้ หรือราคาค่างานเป็นงวด ซึ่งระบุไว้ในสัญญาแล้วแต่กรณี

K = ESCALATION FACTOR ที่หักด้วย 4% เมื่อต้องเพิ่มค่างานหรือบวกเพิ่ม 4% เมื่อต้องเรียกค่างานคืน

2. ค่า ESCALATION FACTOR หรือค่า K ได้แยกตามประเภทงานดังนี้

หมวด 2 งานดิน หมายถึง การขุดดิน การตักดิน การบดอันดิน การขุดเปิดหน้าดิน การเกลี่ยบดอัดดิน การขุด-ถมบดอัดแน่นเขื่อน คลอง คันคลอง คันกั้นน้ำ คันทาง ซึ่งต้องใช้เครื่องจักรเครื่องมือกลปฏิบัติงาน

2.1 งานดิน ใช้สูตร K = 0.30 + 0.10It/Io + 0.40 Et/Eo + 0.20 Ft/Fo

สำหรับการถมดินให้หมายความถึงการถมดินหรือทรายหรือวัสดุอื่นที่มีการควบคุมคุณสมบัติของวัสดุนั้น และมีข้อกำหนดวิธีการถม รวมทั้งมีการบดอัดแน่นโดยใช้เครื่องจักร เครื่องมือกล เพื่อให้ได้มาตรฐานตามที่กำหนดไว้ เช่นเดียวกับงานก่อสร้างถนนหรือเขื่อนชลประทาน

ทั้งนี้ ให้รวมถึงงานประเภท EMBANKMENT, EXCAVATION, SUBBASE, SELECTED MATERIAL, UNTREATED BASE และ SHOULDER

ใช้สูตร K = 0.30 + 0.10 It/Io + 0.40 Et/Eo +0.20 Ft/Fo

หมวด 3 งานทาง

3.1 งานผิวทาง PRIME COAT, TACK COAT, SEAI, COAT

ใช้สูตร K = 0.30 + 0.40 At/Ao + 0.20 Et/Eo +0.10 Ft/Fo

3.3 งานผิวทาง ASPHALTIC CONERTE, PENETRATION MACADAM

ใช้สูตร K = 0.30 + 0.10 Mt/Mo + 0.40 At/Ao +0.10 Et/Eo + 0.10 Ft/Fo

ดัชนีราคาที่ใช้คำนวณตามสูตรที่ใช้กับสัญญาแบบปรับราคาได้ จัดทำขึ้นโดยกระทรวงพาณิชย์

K = ESCALATION FACTOR
It = ดัชนีราคาผู้บริโภคทั่วไปของประเทศ ในเดือนที่ส่งงานแต่ละงวด
Io = ดัชนีราคาผู้บริโภคทั่วไปของประเทศ ในเดือนที่เปิดซองประกวดราคา
Ct = ดัชนีราคาซีเมนต์ในเดือนที่ส่งงานแต่ละงวด
Co = ดัชนีราคาซีเมนต์ ในเดือนที่เปิดซองประกวดราคา
Mt = ดัชนีราคาวัสดุก่อสร้าง (ไม่รวมเหล็กและซีเมนต์) ในเดือนที่ส่งงานแต่ละงวด
Mo = ดัชนีราคาวัสดุก่อสร้าง (ไม่รวมเหล็กและซีเมนต์) ในเดือนที่เปิดซองประกวดราคา
St = ดัชนีราคาเหล็ก ในเดือนที่ส่งงานแต่ละงวด
So = ดัชนีราคาวัสดุเหล็ก ในเดือนที่เปิดซองประกวดราคา
Et = ดัชนีราคาเครื่องจักรกลและบริภัณฑ์ ในเดือนที่ส่งงานแต่ละงวด
Eo = ดัชนีราคาเครื่องจักรกลและบริภัณฑ์ ในเดือนที่เปิดซองประกวดราคา
Ft = ดัชนีราคาน้ำมันดีเซลหมุนเร็ว ในเดือนที่ส่งงานแต่ละงวด
Fo = ดัชนีราคาน้ำมันดีเซลหมุนเร็ว ในเดือนที่เปิดซองประกวดราคา
At = ดัชนีราคาแอสฟัลท์ ในเดือนที่ส่งงานแต่ละงวด
Ao = ดัชนีราคาแอสฟัลท์ ในเดือนที่เปิดซองประกวดราคา

(ลงชื่อ).....ผู้ว่าจ้าง
(นายมุขตาร์ มะทา)
(.....)
ตำแหน่ง ค่าการบริหารส่วนจังหวัดยะลา

(ลงชื่อ).....ผู้รับจ้าง
(นางสาวสิธิดา ทองวิเชียร)
(.....)

(ลงชื่อ).....พยาน
(นางเพ็ญนภา พรพระสงฆ์)
(.....)

(ลงชื่อ).....พยาน
นางสาวภาวิณี ทองเทศ
(.....)

เอกสารแนบท้ายสัญญาจ้างเลขที่ 0050/2565 ผนวก 5 มีหน้า 1 ถึง 4 ผนวก 5 หน้า 1
ลงวันที่ ๒๓ ธ.ค. ๒๕๖๔ จำนวนเงิน 4 ฉบับ

หนังสือรับรองของช่างผู้ควบคุมการก่อสร้าง

ข้าพเจ้า นายนพดล ประดัด วุฒิ ปวช. สาขา ช่างก่อสร้าง ดังสำเนาประกาศ หรือใบอนุญาตให้ประกอบวิชาชีพที่ได้แนบมาพร้อมนี้ ขอรับรองว่าจะเป็นผู้ควบคุมงานก่อสร้าง ปรับปรุงและซ่อมบำรุงรักษาทาง รหัสทางหลวงท้องถิ่น ยล.ถ 1-0005 บ้านหน้าถ้ำ อำเภอเมืองยะลา - บ้านบาโงยีรา ตำบลสะเอะ อำเภอกรงปินัง จังหวัดยะลา ตั้งแต่บัดนี้เป็นต้นไป จนการก่อสร้างเสร็จถูกตามแบบแปลนและรายการสัญญา เมื่อทางราชการได้ตกลงทำสัญญาจ้างให้ บริษัท/ห้างฯ บจก.อัครพันธุ์ก่อสร้าง เป็นผู้รับจ้างงานก่อสร้างนี้แล้ว

(ลงชื่อ).....
(นายนพดล ประดัด)
ช่างผู้ควบคุมงานก่อสร้าง

(ลงชื่อ).....
(นายอรรถพล อำนวยพานิช)
ผู้เสนอราคา
ผู้จัดการ บริษัท/ห้างฯ บจก.อัครพันธุ์ก่อสร้าง

หมายเหตุ ต้องแนบสำเนารูปถ่ายบัตร หรือ ใบอนุญาตให้ประกอบวิชาชีพ มาพร้อมหนังสือรับรองนี้ด้วย

(ลงชื่อ).....ผู้ว่าจ้าง
(นายมุขตาร์ มะทา)
(.....)
นายก อบต.การบริหารส่วนจังหวัดยะลา

(ลงชื่อ).....ผู้รับจ้าง
(นางสาวสุธิดา ทองวิเชียร)
(.....)

(ลงชื่อ).....พยาน
(นางเพ็ญนภา พรพระสงฆ์)
(.....)

(ลงชื่อ).....พยาน
(.....นางสาวภาวิณี ทองเหศ.....)

เลขรับ 8131 เลขที่ 0050/2566

ผนวก 5 หน้า 2

406545

วันที่ 11 ส.ค. 2566

ระเบียนแสดงผลการเรียนตามหลักสูตรประกาศนียบัตรวิชาชีพ พุทธศักราช 2524

รบ. 1 ปวช. 24 เลขที่ สช.

หน้า 1

สถานศึกษา โรงเรียนเทคนิคพณิชยการ สงขลา

จังหวัด สงขลา

ประเภทวิชา ช่างอุตสาหกรรม

สาขาวิชา ช่างก่อสร้าง

ชื่อ นายนพดล ประกัด

เลขประจำตัว ๔๓๓๘

วันเดือนปีเกิด ๒๘ กรกฎาคม ๒๕๑๖

เชื้อชาติ ไทย สัญชาติ ไทย ศาสนา พุทธ

ชื่อบิดา นายเฉลิม ประกัด

ชื่อมารดา นางประจวบ ขุนทอง

สถานศึกษาเดิม วิทยาลัยเทคนิคสงขลา

จังหวัด สงขลา

ชั้นเรียนสุดท้าย กำลังเรียนวิชาชีพปีที่ ๓

ผลการเรียน ๒.๕๔

เข้าเรียนเมื่อ ๑๖ พฤษภาคม ๒๕๓๔

จำนวนคาบเรียนที่โอนมา ๑,๓๓๔๐ คาบ

จำนวนคาบเรียนที่ได้ใหม่ ๑,๖๔๐ คาบ

รวมจำนวนคาบเรียนที่ได้ ๕๓๓๐ คาบ

หน่วยกิตที่โอนมา ๑๔๗ หน่วยกิต

หน่วยกิตสะสม ๕๐ หน่วยกิต

รวมหน่วยกิตที่ได้ ๑๙๗ หน่วยกิต

ระดับคะแนนเฉลี่ยสะสม ๒.๕๔

วันอนุมัติผลการจบหลักสูตร ๓๐ เมษายน

ปีการศึกษา ..... ภาคเรียนที่					ปีการศึกษา ..... ภาคเรียนที่					ปีการศึกษา ..... ภาคเรียนที่					ปีการศึกษา ..... ภาคเรียนที่				
รหัส	รายวิชา	จำนวนคาบ	หน่วยกิต (1)	ระดับผลการเรียน (2)	(1) × (2)	รหัส	รายวิชา	จำนวนคาบ	หน่วยกิต (1)	ระดับผลการเรียน (2)	(1) × (2)	รหัส	รายวิชา	จำนวนคาบ	หน่วยกิต (1)	ระดับผลการเรียน (2)	(1) × (2)	รหัส	รายวิชา	จำนวนคาบ	หน่วยกิต (1)	ระดับผลการเรียน (2)	(1) × (2)
ท๔๐๑	ภาษาไทย ๑	๔๐	๒	๒	๔	ท๔๐๒	ภาษาไทย ๒	๔๐	๒	๓	๖	ท ๔๐๓	ภาษาไทย ๓	๔๐	๒	๓	๖						
ส ๔๐๑	สังคมศึกษา ๑	๔๐	๒	๑	๒	ส ๔๐๒	สังคมศึกษา ๒	๔๐	๒	๓	๖	ส ๔๐๓	สังคมศึกษา ๓	๔๐	๒	๓	๖						
พ ๔๐๑	สุขศึกษา ๑	๒๐	๑	๒	๒	พ ๔๐๒	สุขศึกษา ๒	๒๐	๑	๒	๒	พ ๔๐๓	สุขศึกษา ๓	๒๐	๑	๒	๒						
พ๐๐๓	พลศึกษา ๑ (วอลเลย์บอล)	๒๐	๑	๓	๓	พ๐๐๔	พลศึกษา ๒ (เปตอง)	๒๐	๑	๓	๓	พ๐๐๕	พลศึกษา ๓ (แบดมินตัน)	๒๐	๑	๓	๓						
สก ๑๑๑	วิทยาศาสตร์ช่างอุตสาหกรรม ๑	๒๐	๒	๓	๖	สก ๑๒๑	วิทยาศาสตร์ช่างอุตสาหกรรม ๒	๒๐	๒	๓	๖	สก๒๑๑	วิทยาศาสตร์ช่างอุตสาหกรรม ๓	๒๐	๒	๓	๖						
สค ๑๑๑	คณิตศาสตร์ช่างอุตสาหกรรม ๑	๔๐	๒	๓	๖	สค ๑๒๑	คณิตศาสตร์ช่างอุตสาหกรรม ๒	๔๐	๒	๓	๖	สค๒๑๑	คณิตศาสตร์ช่างอุตสาหกรรม ๓	๔๐	๒	๓	๖						
สอ ๑๑๑	อังกฤษเทคนิค ๑	๔๐	๒	๓	๖	อ๑๒๑	อังกฤษเทคนิค ๒	๒๐	๒	๒	๔	สอ๒๑๑	อังกฤษเทคนิค ๓	๔๐	๒	๓	๖						
พช ๑๐๐	งานฝึกฝีมือ	๑๐๐	๒	๒	๔	[illegible]	[illegible] ๑	๔๐	๒	๒	๔	พช๒๑๑	เครื่องจักรกลก่อสร้าง ๑	๔๐	๒	๓	๖						
พช ๑๐๑	เขียนแบบเบื้องต้น	๒๐๑	๒	๓	๖	พช๑๑๒	[illegible]	๑๐๐	๒	๒	๔	พช๒๑๒	เขียนแบบก่อสร้าง ๑	๔๐	๒	๓	๖						
พช ๑๐๓	วัสดุช่าง	๔๐	๒	๓	๖	พช๑๐๓	งานปูนฉาบ	๑๐๐	๒	๒	๔	พช๒๑๓	งานคานปูนปูกแต่งผิว	๑๐๐	๑	๓	๖						
พช ๑๒๐	สถิติศึกษา	๒๐	๑	๒	๒	พช๑๒๑	งานคานคอนกรีต	๑๐๐	๒	๓	๖	พช๒๑๒	งานปูนฉาบตกแต่งผิว	๑๐๐	๒	๓	๖						
พช ๑๒๑	งานไม้เนื้อแข็ง	๑๐๐	๒	๓	๖	พช๑๒๒	งานกาวจิ๋ว	๑๐๐	๒	๓	๖	พช๒๑๒	งานปูนฉาบตกแต่งหินขัด	๑๐๐	๒	๓	๖						
ส ๐๔๘	พระพุทธศาสนา	๒๐	๑	๑	๑	พช๑๒๓	การบำรุงรักษาอาคาร	๔๐	๒	๒	๔	พช๒๑๒	ช่างวอด ๑	๔๐	๒	๒	๔						
						พช๑๒๔	การเขียนงานช่าง	๔๐	๒	๓	๖	พช๒๑๓	เขียนแบบก่อสร้าง ๑	๔๐	๒	๓	๖						
												พช๒๑๔	วัสดุก่อสร้าง ๒	๔๐	๒	๒	๔						
						ส ๐๔๘	พระพุทธศาสนา	๒๐	๑	๑	๑	ส ๐๔๗๐	พระพุทธศาสนา	๒๐	๑	๑	๑						
	โอนมาจากโรงเรียนเดิม						โอนมาจากโรงเรียนเดิม						โอนมาจากโรงเรียนเดิม										
		๕๓๓๐			๖๒			๕๓๓๐	๒๗		๗๐			๕๓๓๐	๒๗		๗๔						

จำนวนคาบเรียนที่ได้ในภาคนี้	๕๓๓๐	จำนวนคาบเรียนที่ได้ในภาคนี้	๕๓๓๐	จำนวนคาบเรียนที่ได้ในภาคนี้	๕๓๓๐
จำนวนคาบเรียนสะสม	-	จำนวนคาบเรียนสะสม	๑,๖๔๐	จำนวนคาบเรียนสะสม	๑,๙๓๐
หน่วยกิตที่ได้ในภาคนี้	๒๖	หน่วยกิตที่ได้ในภาคนี้	๒๗	หน่วยกิตที่ได้ในภาคนี้	๒๗
หน่วยกิตสะสม	-	หน่วยกิตสะสม	๕๓	หน่วยกิตสะสม	๘๐
ระดับคะแนนเฉลี่ยภาคนี้	๒.๗๕	ระดับคะแนนเฉลี่ยภาคนี้	๒.๕๔	ระดับคะแนนเฉลี่ยภาคนี้	๒.๗๔
ระดับคะแนนเฉลี่ยสะสม	-	ระดับคะแนนเฉลี่ยสะสม	๒.๕๔	ระดับคะแนนเฉลี่ยสะสม	๒.๕๔

ปีการศึกษา ..... ภาคเรียนที่					ปีการศึกษา ..... ภาคเรียนที่					ปีการศึกษา ..... ภาคเรียนที่				
รหัส	รายวิชา	จำนวนคาบ	หน่วยกิต (1)	ระดับผลการเรียน (2)	(1) × (2)	รหัส	รายวิชา	จำนวนคาบ	หน่วยกิต (1)	ระดับผลการเรียน (2)	(1) × (2)	รหัส	รายวิชา	จำนวนคาบ	หน่วยกิต (1)	ระดับผลการเรียน (2)	(1) × (2)
๕๓๓๐																	
	รวมจำนวนคาบเรียนที่ได้												รวมจำนวนคาบเรียนที่ได้				

(ลงชื่อ) ..... ผู้ว่าจ้าง
(นายมุขตาร์ มะหา)
นายกองค์การบริหารส่วนจังหวัดยะลา

(ลงชื่อ) ..... ครูประจำชั้น
(นางสาวสุธิดา ทองเขียว)

(ลงชื่อ) ..... พยาน
(นางเนื่องนิยม ศรีพระสงฆ์)

(ลงชื่อ) ..... พยาน
นางสาวภาวิณี ทองเทศ

เอกสารแนบท้ายสัญญาจ้างเลขที่ 0050/2565
ลงวันที่ ๒๓ ธ.ค. ๒๕๖๔

ผนวก 5 หน้า 3

หนังสือรับรอง

ผู้ประกอบวิชาชีพวิศวกรรมควบคุม

เขียนที่ บจก.อัครพันธุ์ก่อสร้าง

วันที่ 23 เดือน ธันวาคม พ.ศ. 2564

โดยหนังสือฉบับนี้ ข้าพเจ้า นายกิตติ เลขะกุล อายุ 53 ปี เชื้อชาติ ไทย สัญชาติ ไทย อยู่บ้านเลขที่ 94 หมู่ที่ 8 ถนน - ตรอก/ซอย - ตำบล บ่อทอง อำเภอ หนอง จังหวัด ปัตตานี หมายเลขโทรศัพท์ - สถานที่ทำงาน 073-211111 ได้รับอนุญาตให้ประกอบวิชาชีพวิศวกรรมควบคุม ประเภท ภาคีวิศว สาขา โยธา แขนง - ตามใบอนุญาตเลขทะเบียน ภย.15808 และขณะนี้ไม่ได้ถูกเพิกถอนใบอนุญาตให้ประกอบวิชาชีพ

ขอรับรองว่า ข้าพเจ้าเป็นผู้รับผิดชอบตามประราชบัญญัติวิชาชีพวิศวกรรม พ.ศ.2505 โดยข้าพเจ้าเป็นผู้ควบคุมการก่อสร้าง เป็นสิ่งปลูกสร้าง ปรับปรุงและซ่อมบำรุงรักษาทาง รหัสทางหลวงท้องถิ่น ยล.ถ 1-0005 บ้านหน้าถ้ำ อำเภอเมืองยะลา - บ้านบาโงยีรา ตำบลสะเอะ อำเภอกรงปินัง จังหวัดยะลา จำนวน 1 แห่งของ องค์การบริหารส่วนจังหวัดยะลา อำเภอเมือง จังหวัดยะลา ตามแผนผังบริเวณ,แบบก่อสร้างขององค์การบริหารส่วนจังหวัดยะลา

เพื่อเป็นหลักฐานได้ลงลายมือชื่อไว้เป็นสำคัญ

ลงชื่อ ..... วิศวกร

(นายกิตติ เลขะกุล)

ลงชื่อ ..... ผู้มีอำนาจลงนามของ บริษัท/หจก

(นายอรรถพล อำนวยพานิช)

ลงชื่อ ..... พยาน

(นางสาวอามีบ๊ะ อาหะมัด)

ลงชื่อ ..... พยาน

(นางสาวเสาวรักษ์ แสงเขียว)

คำเตือน

1.ให้ขีดฆ่าข้อความที่ไม่ใช้ออก

2.ให้วิศวกรแนบภาพถ่ายบัตรประจำตัวแสดงว่าได้รับอนุญาตให้ประกอบวิชาชีพและภาพถ่ายใบอนุญาตให้ประกอบวิชาชีพ

3.หากมีการเปลี่ยนแปลงวิศวกรตามหนังสือรับรองฉบับนี้ ให้วิศวกรรีบแจ้งให้องค์การบริหารส่วนจังหวัดยะลาทราบเป็นลายลักษณ์อักษร

(ลงชื่อ) ..... ผู้ว่าจ้าง
(นายมุขตาร์ ณะหา)
นายกองค์การบริหารส่วนจังหวัดยะลา
(.....)

(ลงชื่อ) ..... ผู้รับจ้าง
(นางสาวสุดา ทองวิเชียร)
(.....)

(ลงชื่อ) ..... พยาน
(นางเพ็ญนภา พรพระสงฆ์)
(.....)

(ลงชื่อ) ..... พยาน
นางสาวภาวิณี ทองเทศ

เอกสารแนบท้ายสัญญาจ้างเลขที่ 0050/2565
ลงวันที่ ๒๓ ธ.ค. ๒๕๖๔

อนุมัติให้ใช้สำเนาเป็นสำคัญ
บริษัท อัครพันธุ์ก่อสร้าง จำกัด

สภาวิศวกร
๓๐ พฤศจิกายน ๒๕๔๒

(ลงชื่อ).....ผู้ว่าจ้าง
(นายมขตาร์ มะทา)
นายกองค์การบริหารส่วนจังหวัดยะลา

(ลงชื่อ).....ผู้รับจ้าง
(นางสาวสุธิดา ทองวิเชียร)

258941

(ลงชื่อ).....พยาน
(นางเพ็ญนภา พรพระสงฆ์)

(ลงชื่อ).....พยาน
นางสาวภาวิณี ทองเทศ

(นายกิตติ เลขะกุล)
ภย.15808

ที่ GLS 1615251121 สำหรับ บริษัท อัครพันธุ์ก่อสร้าง จำกัด

(นายธรรมพ[illegible])
กรรมการผู้จัดการ

เอกสารแนบท้ายสัญญาจ้างเลขที่ 0050/2565 ผนวก 6 มีหน้า 1 ถึง 3 ผนวก 6 หน้า 1
ลงวันที่ ๒๓ ธ.ค. ๒๕๖๔ จำนวนเงิน 3 ฉบับ

เงื่อนไขรายละเอียดการใช้พัสดุในงานก่อสร้าง

๑. ผู้รับจ้างจะต้องใช้พัสดุประเภทวัสดุหรือครุภัณฑ์ที่จะใช้ในงานก่อสร้างเป็นพัสดุที่ผลิตภายในประเทศ โดยต้องใช้ไม่น้อยกว่าร้อยละ ๖๐ ของมูลค่าพัสดุที่จะใช้ในงานก่อสร้างทั้งหมดตามสัญญา และจะต้องแจ้งคณะกรรมการตรวจรับพัสดุทราบภายใน ๖๐ วัน นับถัดจากวันที่ ที่ได้ลงนามในสัญญา ตามแบบตารางการจัดทำแผนการใช้พัสดุที่ผลิตภายในประเทศแนบท้ายนี้

๒. ผู้รับจ้างต้องใช้เหล็กที่ผลิตในประเทศ โดยต้องใช้ไม่น้อยกว่าร้อยละ ๙๐ ของมูลค่าพัสดุที่จะใช้งานก่อสร้างทั้งหมดตามสัญญา และจะต้องแจ้งคณะกรรมการตรวจรับพัสดุทราบภายใน ๖๐ วัน นับถัดจากวันที่ ที่ได้ลงนามในสัญญา ตามแบบตารางการจัดทำแผนการใช้เหล็กที่ผลิตภายในประเทศแนบท้ายนี้

๓. ในกรณีที่เป็นพัสดุที่ผลิตภายในประเทศที่ได้รับการรับรองจากสภาอุตสาหกรรมแห่งประเทศไทย ผู้รับจ้างต้องแสดงหลักฐานรายการพัสดุที่ได้รับรองและออกเครื่องหมายสินค้าที่ผลิตในประเทศไทย (Made in Thailand) จากสภาอุตสาหกรรม

๔. กรณีที่เป็นพัสดุที่ไม่ใช่รายการพัสดุตามข้อ ๓ และเป็นสินค้าที่มีการบรรจุภัณฑ์หรือมีหีบห่อก่อนที่ผู้รับจ้างจะดำเนินงานก่อสร้างต้องแจ้งให้คณะกรรมการตรวจรับพัสดุทราบ เพื่อทำการตรวจสอบฉลากที่ติดบนบรรจุภัณฑ์สินค้าว่ามีการผลิตภายในประเทศหรือไม่

๕. คณะกรรมการตรวจรับพัสดุสามารถขอตรวจสอบเอกสารใด ๆ เพิ่มเติมได้ในกรณีมีข้อสงสัยเรื่องการใช้พัสดุภายในประเทศ และในกรณีที่ผู้รับจ้างมิได้ใช้พัสดุที่ผลิตภายในประเทศตามรายละเอียดที่แจ้งไว้ในตารางการจัดทำแผนการใช้พัสดุที่ผลิตภายในประเทศและตามแบบตารางการจัดทำแผนการใช้เหล็กที่ผลิตภายในประเทศ หากสัดส่วนร้อยละยังอยู่ในหลักเกณฑ์ตามข้อ ๑ และข้อ ๒ คณะกรรมการตรวจรับพัสดุมีอำนาจวินิจฉัย ที่จะรับพัสดุที่ใช้ในการก่อสร้างหรือไม่รับพัสดุที่ใช้ในการก่อสร้างดังกล่าวหรือไม่ก็ได้ โดยผู้รับจ้างต้องดำเนินการตามคำวินิจฉัยของคณะกรรมการตรวจรับพัสดุและเปลี่ยนแปลงพัสดุดังกล่าวให้เป็นไปตามรายละเอียดที่แจ้งไว้

(ลงชื่อ).....ผู้ว่าจ้าง
(นายมุขตาร์ มะทา)
(.....)
นายกองค์การบริหารส่วนจังหวัดยะลา

(ลงชื่อ).....ผู้รับจ้าง
(นางสาวสุธิดา ทองวิเชียร)
(.....)

(ลงชื่อ).....พยาน
(นางเพ็ญนภา พรพระสงฆ์)
(.....)

(ลงชื่อ).....พยาน
นางสาวภาวิณี ทองเทศ
(.....)

เอกสารแนบท้ายสัญญาจ้างเลขที่ 0050/2565
ลงวันที่ ๒๓ ธ.ค. ๒๕๖๔

ผนวก 6 หน้า 2

ผนวก ๒

ตารางรายงานการจัดทำแผนการใช้พัสดุที่ผลิตภายในประเทศ

โครงการ.....

รายการพัสดุหรือครุภัณฑ์ที่ใช้ในโครงการ
แผนการใช้พัสดุที่ผลิตภายในประเทศ

ลำดับ	รายการ	หน่วย	ปริมาณ	ราคาต่อหน่วย (บาท)	เป็นเงิน (รวม)	พัสดุใน ประเทศ	พัสดุ ต่างประเทศ
1							
2							
3							
4							
5							
รวม					XXX	XXX	XXX
อัตรา (ร้อยละ)					100	70	30

ลงชื่อ.....(คู่สัญญาฝ่ายผู้รับจ้าง)
(.....)

(ลงชื่อ).....ผู้ว่าจ้าง
(นายมุขตาร์ มะหา)
นายกองค์การบริหารส่วนจังหวัดยะลา.....)

(ลงชื่อ).....ผู้รับจ้าง
(นางสาวสุธิดา ทองวิเชียร)....)

(ลงชื่อ).....พยาน
(นางเพ็ญนภา พรพระสงฆ์))

(ลงชื่อ).....พยาน
(นางสาวภาวิณี ทองเทศ)

เอกสารแนบท้ายสัญญาจ้างเลขที่ 0050/2565
ลงวันที่ ๒๓ ธ.ค. ๒๕๖๔

ผนวก ๖ หน้า ๓

ผนวก ๓

ตารางรายงานการจัดทำแผนการใช้เหล็กที่ผลิตภายในประเทศ

โครงการ.....

รายการพัสดุหรือครุภัณฑ์ที่ใช้ในโครงการ

แผนการใช้พัสดุที่ผลิตภายในประเทศ

ปริมาณเหล็กทั้งโครงการ XXX (ต้น)

ลำดับ	รายการ	หน่วย	ปริมาณ	พัสดุในประเทศ	พัสดุต่างประเทศ
๑					
๒					
๓					
๔					
๕					
รวม			XXX	XXX	XXX
อัตรา (ร้อยละ)			๑๐๐	๙๐	๑๐

ลงชื่อ.....(คู่สัญญาฝ่ายผู้รับจ้าง)

(.....)

(ลงชื่อ).....ผู้ว่าจ้าง

(นายมุขตาร์ มะทา)

(.....)

นายกองค์การบริหารส่วนจังหวัดยะลา

(ลงชื่อ).....ผู้รับจ้าง

(นางสาวสุธิดา ทองวิเชียร)

(.....)

(ลงชื่อ).....พยาน

(นางเพ็ญนภา พรพระสงฆ์)

(.....)

(ลงชื่อ).....พยาน

นางสาวภาวิณี ทองเทศ

(.....)

เอกสารแนบท้ายสัญญาจ้างเลขที่ 0050/2565
ลงวันที่ ๒๓ ธ.ค. ๒๕๖๔

ผนวก 7 มีหน้า 1 ถึง 11
จำนวนเงิน ..... ฉบับ

ผนวก 7 หน้า 1

ป้ายประชาสัมพันธ์ 11

2.40 เมตร

1.20 เมต

องค์การบริหารส่วนจังหวัดยะลา

ถนน วงเวียน 2 อำเภอเมืองยะลา จังหวัดยะลา โทร. 0-7320-3610 ต่อ 107

โครงการ : ปรับปรุงและซ่อมบำรุงรักษาทาง รหัสทางหลวงท้องถิ่น ยล.ถ 1 – 0005 บ้านหน้าถ้ำ ตำบลหน้าถ้ำ อำเภอเมืองยะลา – บ้านบาโงยีรา ตำบลสะเอะ อำเภอกรงปินัง จังหวัดยะลา

ปริมาณงาน : ขนาดกว้าง 6.00 เมตร ไหล่ทางกว้างข้างละ 0.00 – 1.00 เมตร ระยะทางยาว 2.260 กิโลเมตร หรือพื้นที่ผิวจราจรไม่น้อยกว่า 18,080.00 ตารางเมตร (ตามแบบ อบจ.ที่กำหนด)

ผู้รับจ้าง บริษัท อัครพันธุ์ก่อสร้าง จำกัด เลขที่ 1 ถนนเทศบาล 1 ตำบล/แขวง สะเตง อำเภอ/เขต เมืองยะลา จังหวัด ยะลา โดย นายอรรถพล อำนวยพานิช โทร. 073 -211111

ระยะเวลาเริ่มต้นสัญญา 24 ธันวาคม 2564 และระยะเวลาสิ้นสุดสัญญา 22 พฤษภาคม 2565 รวมเป็นระยะเวลา 150 วัน

วงเงินงบประมาณที่ได้ตั้งไว้ 10,750,000.00 บาท

ราคากลางก่อสร้าง 10,839,029.46 บาท

วงเงินค่าก่อสร้างตามที่ได้ลงนามในสัญญาจ้าง 10,730,000.00 บาท

ผู้ควบคุมงาน

1. นายเชิดวุฒิ เชื้อทอง นักบริหารงานช่าง ระดับต้น โทร. 0-7320-3625
2. นายอาดีศักดิ์ เพชรสกุลวงศ์ ผู้ช่วยนายช่างโยธา โทร. 0-7320-3625

คณะกรรมการตรวจรับพัสดุ

1. นายจำรัส สีทองชื่น รองปลัดองค์การบริหารส่วนจังหวัดยะลา โทร. 0-7320-3625
2. นายจารึก ไชยประภา ผู้อำนวยการกองช่าง โทร. 0-7320-3625
3. นายเดชา ไชยอ่อน วิศวกรโยธาปฏิบัติการ โทร. 0-7320-3625

(ลงชื่อ).....ผู้ว่าจ้าง
(นายมุขตาร์ มะหา)
(ตำแหน่ง องค์การบริหารส่วนจังหวัดยะลา)

" กำลังก่อสร้างด้วยเงินภาษีอากรของประชาชน "

(ลงชื่อ).....ผู้รับจ้าง
(นางสาวสุธิดา ทองวิเชียร)

(ลงชื่อ).....พยาน
(นางเพ็ญนภา พรพระสงฆ์)

(ลงชื่อ).....พยาน
(นางสาวภาวิณี ทองเทศ)

หมายเหตุ : ผู้รับจ้างเป็นผู้รับผิดชอบในการดำเนินการจัดทำและติดตั้งแผ่นป้ายดังกล่าว จำนวน 2 ป้าย โดยติดตั้ง จุดเริ่มต้นโครงการ และหัวท้ายโครงการ ภายใน 7 วัน นับตั้งแต่ลงนามในสัญญาจ้าง

เอกสารแนบท้ายสัญญาจ้างเลขที่ 0050/2565
ลงวันที่ ๒๓ ธ.ค. ๒๕๖๔

ป้ายหลังก่อสร้างแล้วเสร็จ

1.20 เมตร

องค์การบริหารส่วนจังหวัดยะลา

ถนนวงเวียน 2 อำเภอเมืองยะลา จังหวัดยะลา โทร. 073-203610 ต่อ 107

โครงการ : ปรับปรุงและซ่อมบำรุงรักษาทาง รหัสทางหลวงท้องถิ่น ยล.ถ 1 – 0005 บ้านหน้าถ้ำ ตำบลหน้าถ้ำ อำเภอเมืองยะลา – บ้านบาโงยีรา ตำบลสะเอะ อำเภอกรงปินัง จังหวัดยะลา

ปริมาณงาน : ขนาดกว้าง 6.00 เมตร ไหล่ทางกว้างข้างละ 0.00 – 1.00 เมตร ระยะทางยาว 2.260 กิโลเมตร หรือพื้นที่ผิวจราจรไม่น้อยกว่า 18,080.00 ตารางเมตร (ตามแบบ อบจ.ที่กำหนด)

ปีงบประมาณที่ทำการก่อสร้าง : ปี 2565

วงเงินค่าก่อสร้าง 10,730,000.- บาท

แหล่งเงินที่ก่อสร้าง : เงินอุดหนุนเฉพาะกิจและเงินรายได้

ระยะเวลารับประกันความชำรุดบกพร่องตามสัญญา : 2 ปี

วันเริ่มต้นประกันสัญญา :

วันสิ้นสุดการรับประกัน :

0.60 เมตร

(ลงชื่อ).....ผู้ว่าจ้าง
(นายมุขตาร์ มะทา)
(.....)
นายก องค์การบริหารส่วนจังหวัดยะลา

(ลงชื่อ).....ผู้รับจ้าง
(นางสาวสุริดา ทองวิเชียร)
(.....)

(ลงชื่อ).....พยาน
(นางเพ็ญนภา พรพระสงฆ์)
(.....)

(ลงชื่อ).....พยาน
นางสาวภาวิณี ทองเทศ
(.....)

เอกสารแนบท้ายสัญญาจ้างเลขที่ 00501/2565
ลงวันที่ ๒๓ ธ.ค. ๒๕๖๔

ผนวก ๑ หน้า 3

โครงการปรับปรุงและซ่อมบำรุงรักษา

รหัสสายทาง ยล.ถ 1-0005

ชื่อสายทาง : บ้านหน้าถ้ำ - บ้านบาโงยีรา

ตำบลหน้าถ้ำ อำเภอเมืองยะลา - ตำบลสะเอะ อำเภอกรงปินัง จังหวัดยะลา

ปริมาณงาน ระยะทาง 2.260 กิโลเมตร

ปีงบประมาณ พ.ศ. 2565

(ลงชื่อ).....ผู้ว่าจ้าง
(นายมุขตาร์ มะทา)
(นายกองค์การบริหารส่วนจังหวัดยะลา)

(ลงชื่อ).....ผู้รับจ้าง
(นางสาวสุธิดา ทองวิเชียร)

(ลงชื่อ).....พยาน
(นางเพ็ญนภา พรพระสงฆ์)

(ลงชื่อ).....พยาน
(นางสาวภาวิณี ทองเทศ)

ฝ่ายก่อสร้างและซ่อมบำรุง กองช่าง องค์การบริหารส่วนจังหวัดยะลา

เอกสารแนบท้ายสัญญาจ้างเลขที่ 0050/2566 ผนวก 7 หน้า 1

ลงวันที่ ๒๓ ธ.ค. ๒๕๖๔

ประเภทงาน บำรุงพิเศษ

กิจกรรมงานปรับปรุงและซ่อมบำรุงรักษาผิวทางลาดยางแอสฟัลท์ติกคอนกรีต

โดยวิธี Pavement In - Place Recycling

องค์การบริหารส่วนจังหวัดยะลา

รหัสสายทาง ยล.ถ 1-0005

ชื่อสายทาง : บ้านหน้าถ้ำ - บ้านบาโงยีรา

ตำบลหน้าถ้ำ อำเภอเมืองยะลา - ตำบลสะเอะ อำเภอกรงปินัง จังหวัดยะลา

(ลงชื่อ).....ผู้ว่าจ้าง
(นายมุขตาร์ มะทา)
นายกองค์การบริหารส่วนจังหวัดยะลา

(ลงชื่อ).....ผู้รับจ้าง
(นางสาวรัตติกา ทองวิเชียร)
นางสาวภาวิณี ทองเทศ

แผนที่ประเทศไทย

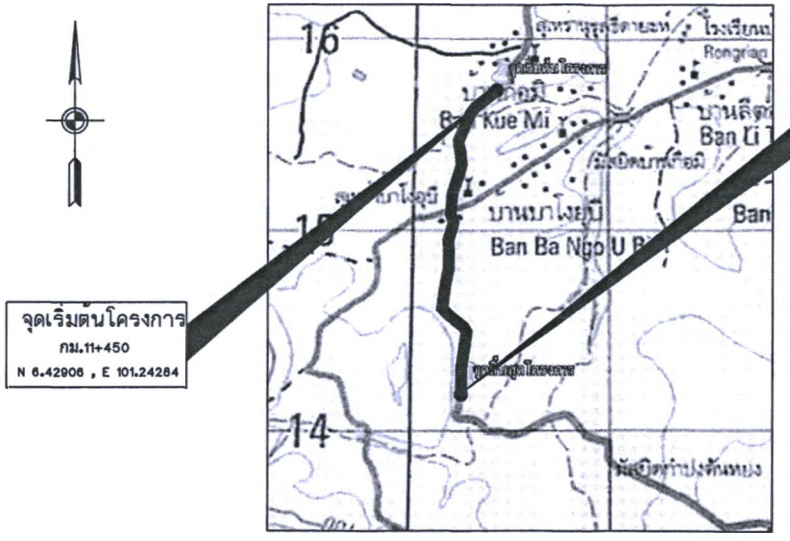

สารบัญแบบ		
แผนที่	รายการ	หมายเหตุ
1	แผนที่สังเขป	
2	รูปตัดโครงสร้างทางงานปรับปรุงและซ่อมบำรุงรักษาผิวทาง	พยาน
3	บัญชีปริมาณงาน	
4	รายการประกอบแบบงานปรับปรุงและซ่อมบำรุงรักษาผิวทาง	
5	รายการข้อกำหนดดำเนินงาน	
6	แบบมาตรฐาน หลักกิโลเมตร	พยาน
7	แบบแผ่นป้ายแสดงรายละเอียดงานก่อสร้าง	
8	ป้ายโครงการ	

ทางหลวงแผ่นดิน (กรมทางหลวง)

ทางเชื่อมรถการ ฯ ที่จะทำการก่อสร้าง (กรมทางหลวงชนบท)

แม่น้ำ , ลำคลอง

หนองน้ำ , ห้วย

หมู่บ้าน

วัด , สุเหร่า , โรงเรียน

ที่ตั้ง อำเภอ , จังหวัด

เส้นชั้นความสูง

แผนที่สังเขป

หมายเหตุ

ปรับปรุงและซ่อมบำรุงรักษาผิวทางแอสฟัลท์ติกคอนกรีต ให้เป็นไปตามมาตรฐานงานแอสฟัลท์ติกคอนกรีต

รายละเอียดประกอบการปรับปรุงและซ่อมบำรุงรักษาผิวทางลาดแอสฟัลท์ติกคอนกรีตฯ

โดยวิธี Pavement In - Place Recycling

ผิวจราจรกว้าง 6.00 ม. ไหล่ทางกว้างข้างละ 0.00 - 1.00 เมตร ระยะทาง 2.260 กม. มีพื้นที่ไม่น้อยกว่า 16,000 ตร.ม.

วิธีที่ 3 (ซ่อมสร้างโดยวิธี Pavement In - Place Recycling)

- ช่วงกม.ที่ 11+450 ถึง กม.ที่ 13+710

องค์การบริหารส่วนจังหวัดยะลา				
โครงการปรับปรุงและซ่อมบำรุงรักษา รหัสสายทาง ยล.ถ 1-0005 ชื่อสายทาง บ้านหน้าถ้ำ - บ้านบาโงยีรา ตำบลหน้าถ้ำ อำเภอเมืองยะลา - ตำบลสะเอะ อำเภอกรงปินัง จังหวัดยะลา	นายวิรัชพงศ์ จันทร์พลม	ผู้สำรวจ	เห็นชอบ	ปลัดองค์การบริหารส่วนจังหวัดยะลา
	นายเสถา ไชยอ่อน	ผู้สำรวจ		
	นายอาลีอัฟฟ์ เศรษฐสุวรรณ์	เขียนแบบ		
แสดงแบบ - แผนที่สังเขป - รายละเอียดฯ - สำรวจ	นายเลิศวุฒิ เนื่องทอง	ตรวจแบบ	อนุมัติ	นายกองค์การบริหารส่วนจังหวัดยะลา
	นายจารึก ไชยประภา	ผู้อำนวยการกองช่าง		
เลขที่แบบ	แผ่นที่ 1	จำนวนแผ่น 8		

เอกสารแนบท้ายสัญญาจ้างเลขที่ 0050/2565
ลงวันที่ ๒๓ ธ.ค. ๒๕๖๔

ผนวก 7 หน้า 5

รหัสสายทาง ยล.ถ 1-0005

ชื่อสายทาง : บ้านหน้าถ้ำ - บ้านบาโงยีรา

ตำบลหน้าถ้ำ อำเภอเมืองยะลา - ตำบลสะเอะ อำเภอกรงปินัง จังหวัดยะลา

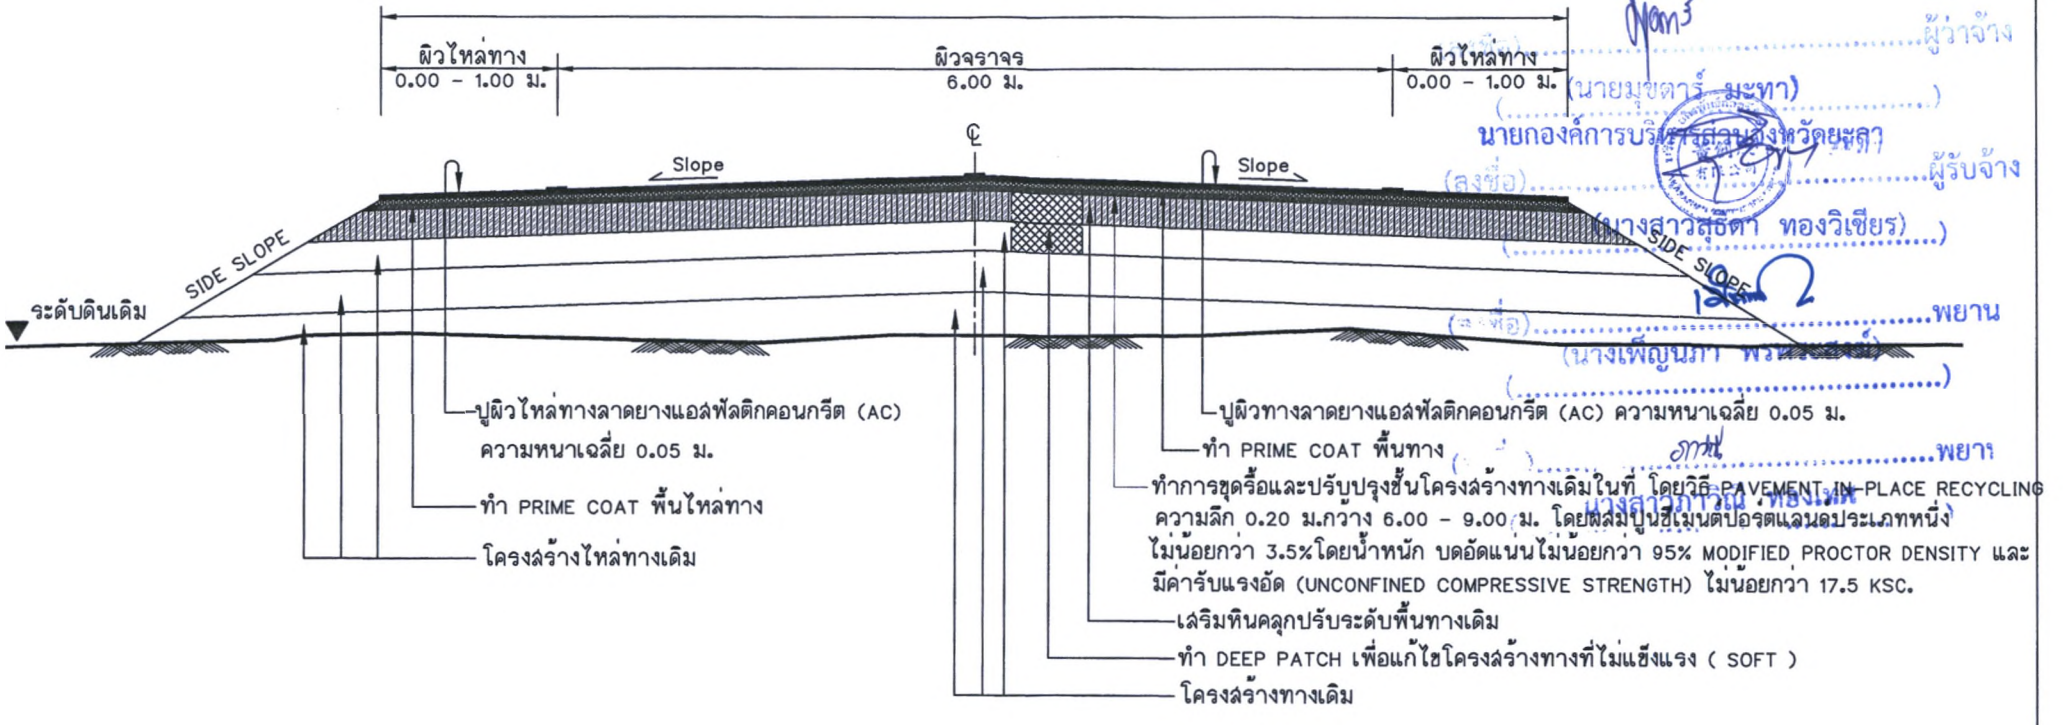

ผู้ว่าจ้าง
(นายมุขตาร์ มะทา)
นายกองค์การบริหารส่วนจังหวัดยะลา

ผู้รับจ้าง
(นางสาวสุธิดา ทองวิเชียร)

พยาน
(นางเพ็ญนภา พรหมสาขา)

พยาน
(นางสาวภาวณี ทองเพ็ง)

หมายเหตุ

งานผิวทางลาดยางแอสฟัลท์ติกคอนกรีต (AC)ให้เป็นไปตามมาตรฐานงานแอสฟัลท์ติกคอนกรีต

รูปตัดโครงสร้างทาง งานซ่อมสร้างฯ (วิธีที่ 3)

โดยวิธี Pavement In - Place Recycling

ระยะทาง 2.260 กม.

องค์การบริหารส่วนจังหวัดยะลา			
โครงการปรับปรุงและซ่อมบำรุงรักษา รหัสสายทาง ยล.ถ 1-0005 ชื่อสายทาง บ้านหน้าถ้ำ - บ้านบาโงยีรา ตำบลหน้าถ้ำ อำเภอเมืองยะลา - ตำบลสะเอะ อำเภอกรงปินัง จังหวัดยะลา	นายรัชชินทร์ จันทร์ทอน	ผู้สำรวจ	เห็นชอบ
	นายเลศา ไชยอ่อน	ผู้สำรวจ	
	นายอาลีฟักรี เพชรสุวรรณ์	เขียนแบบ	ปลัดองค์การบริหารส่วนจังหวัดยะลา
แสดงแบบ รูปตัดโครงสร้างทาง	นายเชิดวุฒิ เชื้อทอง	ตรวจแบบ	อนุมัติ
	นายจาริก ไชยยะภา	ผู้อำนวยการกองช่าง	นายกองค์การบริหารส่วนจังหวัดยะลา
เลขที่แบบ	แผ่นที่ 2	จำนวนแผ่น 8	

เอกสารแนบท้ายสัญญาจ้างเลขที่ 00101/2565
ลงวันที่ 12 ธค 2565

รหัสสายทาง ยล.ถ 1-0005
ชื่อสายทาง บ้านหน้าถ้ำ - บ้านบาโงยีรา
ตำบลหน้าถ้ำ อำเภอเมืองยะลา - ตำบลสะเอะ อำเภอกรงปินัง จังหวัดยะลา

บัญชีปริมาณงาน

ที่	รายการ	หน่วย	ปริมาณงาน	หมายเหตุ
1	งานหินคลุกปรับระดับ (หลวม)	ลบ.ม.	907	
2	งานปรับปรุงชั้นทางเดิมในที่ ขุดเฉลี่ยลึก 20 ซม.	ตร.ม.	17,920	
3	งานผิวทาง PRIME COAT / EAP	ตร.ม.	17,920	
4	งานผิวทาง TACK COAT	ตร.ม.	160	
5	ASPHALTIC CONCRETE(ปูบน Prime coat)	ตร.ม.	17,920	(0.05 ม.)
6	ASPHALTIC CONCRETE(ปูบน Tack coat)	ตร.ม.	160	(0.05 ม.)
7	เส้นจราจร ลีเทอร์โมพลาสติก	ตร.ม.	763	3 เส้นกว้าง 15 ซม.
8	ติดตั้ง หลักกิโลเมตรแบบทาลี	หลัก	2	
9	ค่าเช่าป้ายจราจรระหว่างการก่อสร้าง	โครงการ	1	
10	ป้ายแสดงรายละเอียดของโครงการ	จุด	1	

(ลงชื่อ).....ผู้ว่าจ้าง
(นายมุขตาร์ มะทา)
นายกองค์การบริหารส่วนจังหวัดยะลา
(.....)

(ลงชื่อ).....ผู้รับจ้าง
(นางสาวสุธิดา ทองวิเชียร)
(.....)

(ลงชื่อ).....พยาน
(นางเพ็ญนภา พรพระสงฆ์)
(.....)

(ลงชื่อ).....พยาน
นางสาวภาวิณี ทองเทศ
(.....)

หมายเหตุ

1. รายละเอียดตามรูปตัดโครงสร้างทางสามารถเปลี่ยนแปลงแก้ไขในด้านเรขาคณิตและด้านโครงสร้างได้ตามความเหมาะสมกับสภาพที่จะดำเนินการทั้งนี้อยู่ในดุลยพินิจของผู้อำนวยการสำนักของผู้ว่าจ้าง
2. ภายในช่วงหลักกิโลเมตรตามที่กำหนดไว้ในแบบอาจจะกำหนดให้ทำการตอนใดก็ได้ ตามความเหมาะสม และอาจให้ทำการเพิ่มบริเวณทางเชื่อมเข้าสถานที่ราชการหรืออาคารสาธารณะ ในระยะไม่เกินเขตทางหลวง หรือทำการเพิ่มบริเวณทางแยกสาธารณะทั้งนี้อยู่ในดุลยพินิจของผู้ควบคุมงาน
3. ในกรณีที่ไม่สามารถดำเนินการตามช่วงหลักกิโลเมตรตามที่กำหนดไว้ในแบบ ให้สามารถเปลี่ยนแปลงแก้ไขได้ โดยพิจารณาดำเนินการในช่วงหลักกิโลเมตรอื่นภายในสายทางตามความเหมาะสมทั้งนี้อยู่ในดุลยพินิจของผู้อำนวยการสำนักฯ ของผู้ว่าจ้าง
4. ผู้ควบคุมงานสามารถกำหนดพื้นที่ดำเนินการเพิ่มเติมเพื่อให้ได้ปริมาณงานตามแบบและรายการในสัญญาจ้าง
5. การเปลี่ยนแปลงแก้ไข ตามข้อ 1,2,3 และข้อ 4 จะต้องให้ได้ปริมาณงานตามที่กำหนดไว้ในแบบและสัญญาจ้าง
6. ความหนาของผิวทางแบบ ASPHALTIC CONCRETE จะกำหนดในแบบแต่ละสายทาง
7. งานซ่อมแซมและทาสีใหม่ หรืองานจัดทำติดตั้งเครื่องหมายจราจรหลักกันโค้ง หลักกิโลเมตร และ GUARD RAIL จะกำหนดไว้ในแบบแต่ละสายทางซึ่งต้องจัดทำให้อยู่ในสภาพที่เรียบร้อย

งานป้ายจราจร

1. ป้ายจราจรชนิด บ1,ต28-ต30,ต57,ต61-ต73 ให้ใช้แผ่นสะท้อนแสง ชนิดที่ 9 หรือเทียบเท่า (Diamond Grade)
2. ป้ายจราจรชนิดอื่นๆ ให้ใช้แผ่นสะท้อนแสง ชนิดที่ 1
3. หลังจากดำเนินการปรับปรุงซ่อมสร้างผิวทางแอสฟัลติกคอนกรีตแล้วให้ทำการตัดหญ้าสองข้างทางออกไปไม่น้อยกว่า 1.00 ม.
4. งานปรับปรุงสะพาน คสล. ให้ดำเนินการดังนี้
   - ทำความสะอาดพื้นผิวสะพาน, ทางเท้า, ท่อระบายน้ำ
   - หยอดยางรอยต่อสะพาน ที่หลุดร่อนออกโดยใช้วัสดุ Joint Sealer
   - ทาสีราวสะพาน, ทาสีลิ้นสุดสะพาน, รวมทั้งทาสีสะท้อนแสงที่หัวสะพาน

ข้อกำหนดงานตีเส้น

1. ในกรณีที่ตีเส้นจราจรบนผิวทางที่ก่อสร้างใหม่ให้ดำเนินการภายหลังก่อสร้างผิวทางแล้วเสร็จไม่น้อยกว่า 7 วัน
2. ตรวจสอบความหนาก่อนดำเนินการบนแผ่นโลหะผิวเรียบวางรับในแนวที่เครื่องตีเส้นผ่าน วัดความหนาไม่น้อยกว่า 3 มม.

องค์การบริหารส่วนจังหวัดยะลา

โครงการปรับปรุงและซ่อมบำรุงรักษา รหัสสายทาง ยล.ถ 1-0005 ชื่อสายทาง บ้านหน้าถ้ำ - บ้านบาโงยีรา ตำบลหน้าถ้ำ อำเภอเมืองยะลา - ตำบลสะเอะ อำเภอกรงปินัง จังหวัดยะลา	นายวัชรินทร์ จันทร์ทอม	ผู้สำรวจ	เห็นชอบ
	นายเลช่า ไชยอ่อน	ผู้สำรวจ	
	นายอาดีลักษ์ เพชรสกุลวงศ์	เขียนแบบ	ปลัดองค์การบริหารส่วนจังหวัดยะลา
แสดงแบบ บัญชีปริมาณงาน	นายเสิดวุฒิ เสือทอง	ตรวจแบบ	อนุมัติ
	นายจาริก ไชยประภา	ผู้อำนวยการกองช่าง	นายกองค์การบริหารส่วนจังหวัดยะลา
เลขที่แบบ / แผ่นที่ 3	จำนวนแผ่น 8		

รายการประกอบแบบงานบูรณะผิวแอสฟัลต์

1. ผู้รับจ้างจะต้องส่งแผนการปฏิบัติงานภายใน 7 วัน นับถัดจากวันลงนามในสัญญาต่อสำนักผู้ว่าจ้างเพื่อที่จะทำการตรวจสอบและอนุมัติให้ใช้แผนปฏิบัติงาน
2. ผู้รับจ้างจะต้องกับประสานช่างผู้ควบคุมงานจัดส่งวัสดุงานทางภายในเวลา 15 วันนับถัดจากวันลงนามในสัญญา เพื่อตรวจสอบหรือออกแบบผิวทางตาม มฐ.ทช.
3. งานดินถมคันทาง
   3.1 งานดินถมคันทางต้องเป็นวัสดุถมคันทาง (มทช. 201-2545) ซึ่งได้ผ่านการทดสอบและรับรองให้ใช้ได้แล้ว
   3.2 วัสดุที่จะทำการบดอัดแต่ละชั้นต้องผสมให้เข้ากันก่อนแล้วพรมน้ำตามจำนวนที่ต้องการใช้รถเกรดปาดเกลี่ยให้วัสดุมีความชื้นสม่ำเสมอก่อนทำการบดอัดแน่น
   3.3 การถมคันทางให้ถมเป็นชั้นๆ ชั้นหนึ่งหนาไม่เกิน 20 เซนติเมตร ทุกชั้นต้องบดอัดแน่นไม่น้อยกว่าร้อยละ 95 Standard Proctor Density
4. งานชั้นรองพื้นทาง
   4.1 วัสดุที่ใช้ในงานรองพื้นทาง ต้องเป็นวัสดุที่มีคุณภาพตามมาตรฐานวัสดุรองพื้นทาง (มทช. 202 - 2545) ซึ่งได้ผ่านการทดสอบและรับรองให้ใช้ได้แล้ว
   4.2 บนผิวจราจรเดิม หรือคันทางใหม่ ถ้ามีหลุมจะต้องกลบและบดอัดให้แน่นก่อน แล้วจึงนำวัสดุรองพื้นทางมาเกลี่ยแผ่บดอัดเป็นชั้นๆ ชั้นหนึ่งหนาไม่เกิน 20 ซม.และให้มีความหนาแน่นแต่ละชั้นไม่น้อยกว่าร้อยละ 95 Modified Proctor Density
5. งานชั้นพื้นทาง
   5.1 วัสดุในงานพื้นทาง ต้องเป็นวัสดุที่มีคุณภาพตามมาตรฐานวัสดุพื้นทาง ชนิดหินคลุก (มทช. 203 - 2545) ซึ่งได้ผ่านการทดสอบและรับรองให้ใช้ได้แล้ว
   5.2 บริเวณใดหรือช่วงใดพบว่าวัสดุพื้นทางเกิดการแยกตัว(Segregation) จากการเกลี่ยแผ่บดอัดจะต้องขุดคุ้ย(Scarify ออกและผสมคลุกเคล้าให้เข้ากันใหม่ หากวัสดุที่ทำการคลุกเคล้าใหม่นั้นตรวจพบว่าคุณสมบัติไม่ถูกต้องตามข้อกำหนดจะต้องนำวัสดุนั้นออกและนำวัสดุที่มีคุณสมบัติที่ถูกต้องมาแทน
   5.3 Control Test จะเก็บตัวอย่างทดสอบทุกๆ ระยะ 1,000 เมตร และทุกตำแหน่งที่วัสดุแปรเปลี่ยนการทดสอบเพียง Sieve Analysis และ Compaction เท่านั้นแต่ทั้งนี้ หากเกิดความสงสัยวัสดุตำแหน่งใด ผู้ควบคุมงานสามารถทดสอบทั้งหมดเหมือน General Test ได้
   5.4 ทดสอบความหนาแน่นในสนาม (Field Density) พื้นที่ 450 ตารางเมตรต่อ 1 หลุมตัวอย่าง หรือตามที่กำหนดไว้เป็นอย่างอื่น
6. งาน Prime Coat มทช. 225 - 2545
   6.1 ยางแอสฟัลต์ เป็นชนิด MC - 70 หรือ CSS- 1 ปริมาณการใช้ 0.80 - 1.40 ลิตร/ตารางเมตร
   6.2 ผิวหน้าพื้นทางจะต้องสะอาดปราศจากฝุ่นและหินที่หลุดหรือวัสดุอื่นใด โดยการกวาดและเป่าเศษวัสดุออก
7. งาน Tack Coat มทช. 227 - 2545
   7.1 ยางแอสฟัลต์ เป็นชนิด CRS- 2 ปริมาณการใช้ 0.10-0.50 ลิตร/ตารางเมตร
   7.2 ก่อนที่จะทำการ Tack Coat จะต้องทำการกวาดฝุ่นและหินที่หลุดออกให้หมดแล้วใช้เครื่องเป่าลมเป่าฝุ่นออกให้หมด
8. งานแอสฟัลติกคอนกรีต
   8.1 พื้นผิวที่จะปูแอสฟัลติกคอนกรีตจะต้องทำการ Prime Coat ตาม มทช.225 - 2545 หรือ Tack Coat ตาม มทช. 227-2545
   8.2 พื้นทางจะต้องสะอาดปราศจากฝุ่น หรือวัสดุไม่พึงประสงค์อื่นปะปน
   8.3 พื้นทางเดิมเกิดการยุบตัว (Depression) หรือเป็นแอ่งเฉพาะแห่ง แต่ไม่ใช่จุดอ่อนตัว (Soft Spot) ถ้าแอ่งลึกไม่เกิน 30 มิลลิเมตร อาจแยกปูเสริมเพื่อปรับระดับเฉพาะส่วนที่ยุบตัวหรือแอ่งก่อน หรือ จะปูรวมไปพร้อมกันกับ การปูชั้นทางแอสฟัลติกคอนกรีตก็ได้ โดยให้อยู่ในดุลยพินิจของผู้ควบคุมงาน แต่ทั้งนี้ความหนารวมที่จะปูจะต้องไม่เกิน 80 มิลลิเมตร หากความหนาเกิน 80 มิลลิเมตร จะต้องแยกปูเสริมเพื่อปรับระดับเฉพาะส่วนที่ยุบตัวหรือเป็นแอ่งก่อน ถ้าแอ่งเกิน 50 มิลลิเมตร จะต้องปูเสริมโดยให้ปูเป็นชั้นๆ หนาไม่เกินชั้นละ 50 มิลลิเมตร
   8.4 ผิวพื้นละพานคอนกรีตที่จะต้องปูแอสฟัลติกคอนกรีต จะต้องขุดวัสดุยาแนวรอยแตก และรอยต่อส่วนเกินที่ติดอยู่ที่ผิวพื้นคอนกรีตออกให้หมดล้างทำความสะอาดทิ้งไว้ให้แห้งแล้วใช้เครื่องเป่าลมเป่าฝุ่นออกให้หมดแล้วก็ทำ Tack Coat ก่อนปูแอสฟัลติกคอนกรีต
   8.5 อุณภูมิแอสฟัลติกคอนกรีต เมื่อมาถึงสถานที่ก่อสร้างจะต้องมีอุณภูมิไม่น้อยกว่า 121 C และเมื่อปูบนพื้นทางแล้วจะต้องมีอุณภูมิไม่น้อยกว่า 120 C
   8.6 ทำการเก็บวัสดุแอสฟัลติกคอนกรีตหน้างาน พื้นที่ 9,000 ตารางเมตรต่อตัวอย่าง ทดสอบตามมทช.(ท)607-2545 เพื่อหาขนาดคละของมวลรวม และปริมาณแอสฟัลต์ซีเมนต์ที่ใช้
   8.7 การปูแอสฟัลติกคอนกรีตจะต้องได้ความหนาตามข้อกำหนดและผิวหน้าจะต้องมีความเรียบความแน่นสม่ำเสมอทั้งทางด้านตามขวางและตามยาว โดยไม่มีรอยฉีก (Tearing) รอยเคลื่อนตัวเป็นแอ่ง (Shaving) การแยกตัวของส่วนผสมหรือความเสียหายอื่นๆ เกิดขึ้น หากปรากฏว่ามีความเสียหายเกิดขึ้นให้รีบแก้ไขทันที ส่วนผสมที่มีลักษณะจับตัวกันเป็นก้อนแข็งห้ามนำมาใช้
   8.8 การบดอัดทุ่บภายหลังจากที่ได้ปูแอสฟัลติกคอนกรีตลงบนผิวทางแล้ว ให้บดทับครั้งแรกด้วยรถบดล้อเหล็ก 2 ล้อ หรือ 3 ล้อ ที่มีน้ำหนักประมาณ 8-10 ตัน จำนวน 2 เที่ยว แล้วจึงตามด้วยรถบดล้อยางที่น้ำหนักประมาณ 10 - 12 ตัน ทันที เมื่อได้ความหนาแน่นตามที่ต้องการแล้ว ลบรอยรองล้อด้วยรถบดล้อเหล็ก 2 ล้อ อีกครั้งหนึ่ง
9. การตรวจสอบแอสฟัลติกคอนกรีตที่ก่อสร้าง
   9.1 ลักษณะผิว(Surface Texture) จะต้องมีระดับความลาดตามแบบ มีลักษณะผิวและลักษณะการบดอัดที่สม่ำเสมอ ไม่ปรากฏความเสียหาย เช่น ผิวหน้าหลุด (Pull) รอยฉีก (Tear) ผิวหน้าหลวมหรือแยกตัว (Segregation) เป็นคลื่น (Ripple) หรือความเสียหายอื่นๆ หากตรวจสอบแล้วปรากฏว่ามีความเสียหายดังกล่าวจะต้องดำเนินการการแก้ไขให้ถูกต้องเรียบร้อยตามผู้ควบคุมงานเห็นสมควร
   9.2 ความหนาของผิวทางแอสฟัลติกคอนกรีตให้เจาะตัวอย่างความหนาทุกๆระยะไม่เกิน 250 เมตร จำนวน 1 ก้อนตัวอย่างหรือจำนวน 3 ก้อนตัวอย่าง ในแนวตั้งฉากกับแนวถนน และก้อนตัวอย่างจะต้องห่างกันไม่น้อยกว่า 2.00 ม. และนำมาหาค่าเฉลี่ยความหนาจะต้องไม่น้อยกว่าที่กำหนดไว้ในแบบ
   9.3 ความแน่น(Density) หลังจากที่ได้ทำการบดอัดแอสฟัลติกคอนกรีตบนผิวทางเรียบร้อยแล้วให้ทำการเจาะก้อนตัวอย่างเป็นตัวแทนของชั้นทางแอสฟัลติกคอนกรีตในสนามที่ก่อสร้างเสร็จเรียบร้อยแล้วด้วยเครื่องเจาะเก็บตัวอย่างจำนวน 1 ก้อนตัวอย่าง ทุกๆ ระยะ 250 เมตร แล้วนำมาทดลองหาความหนาแน่น ซึ่งจะต้องไม่น้อยกว่าร้อยละ 98 ของค่า Marshall Density
   9.4 การซ่อมหลุมที่เจาะก้อนตัวอย่าง จะต้องทำความสะอาดหลุมให้เรียบร้อย และทำการ Tack Coat ก่อนที่จะปะซ่อมด้วยแอสฟัลติกคอนกรีตที่มีอุณภูมิไม่น้อยกว่า 121 C ให้ผิวเรียบเสมอผิวทาง และได้ความหนาแน่นตามแบบกำหนด
10. การอำนวยการและควบคุมการจราจรระหว่างก่อสร้าง ในระหว่างการก่อสร้างผิวจราจรแอสฟัลติกคอนกรีตจะต้องจัดและควบคุมการจราจรไม่ให้ผ่านผิวทางที่ก่อสร้างใหม่ จนกว่าผิวทางจะเย็นตัวลงมากพอที่จะให้การจราจรผ่านแล้วจะไม่ทำให้เกิดร่องรอยบนผิวทางนั้น โดยต้องติดตั้งป้ายจราจรพร้อมอุปกรณ์ควบคุมการจราจรอื่นๆ ที่จำเป็นตามที่กรมทางหลวงชนบทกำหนดพร้อมจัดหาบุคลากร เพื่ออำนวยการจราจรให้ผ่านพื้นที่ก่อสร้างได้โดยสะดวกปลอดภัย และไม่ทำให้ผิวทางแอสฟัลติกคอนกรีตเสียหาย ระยะเวลาในการปิดจราจรให้อยู่ในดุลยพินิจของผู้ควบคุมงาน
11. พัสดุประเภทวัสดุหรือครุภัณฑ์ที่จะใช้ในงานก่อสร้างเป็นพัสดุที่ผลิตภายในประเทศโดยต้องใช้ไม่น้อยกว่าร้อยละ 60 ของมูลค่าพัสดุที่ใช้ในงานก่อสร้างทั้งหมดตามสัญญา และจะต้องแจ้งคณะกรรมการตรวจรับพัสดุภายใน 30 วัน นับจากวันที่ได้ลงนามในสัญญา ตามแบบตารางจัดทำแผนการใช้พัสดุที่ผลิตภายในประเทศ
12. ต้องใช้เหล็กที่ผลิตในประเทศ โดยต้องใช้ไม่น้อยกว่าร้อยละ 90 ของมูลค่าพัสดุที่จะใช้ในงานก่อสร้างทั้งหมดตามสัญญาจ้าง และจะต้องแจ้งคณะกรรมการตรวจรับพัสดุทราบภายใน 30 วัน นับถัดจากวันที่ได้ลงนามในสัญญา ตามแบบตารางจัดทำแผนการใช้พัสดุที่ผลิตภายในประเทศ
13. พัสดุที่ผลิตภายในประเทศที่ได้รับการรับรองจากสภาอุตสาหกรรมแห่งประเทศไทย ผู้รับจ้างต้องแสดงหลักฐานรายการพัสดุที่ได้รับรองและออกเครื่องหมายสินค้าที่ผลิตในประเทศไทย (MADE IN THAILAND) จากสภาอุตสาหกรรม

(ลงชื่อ).....ผู้ว่าจ้าง
(นายมุขตาร์ มะทา)
(.....)
ตำแหน่ง องค์การบริหารส่วนจังหวัดยะลา

(ลงชื่อ).....ผู้รับจ้าง
(นางสาวสุธิตา ทองวิเชียร)
(.....)

(ลงชื่อ).....พยาน
(นางเพ็ญนภา พรพระสงฆ์)
(.....)

(ลงชื่อ).....พยาน
(นางสาวนวนิล ทองเทศ)
(.....)

องค์การบริหารส่วนจังหวัดยะลา

โครงการปรับปรุงและซ่อมบำรุงรักษา ทชล.ยล 1-0005 ชื่อสายทาง บ้านหน้าน้ำ - บ้านบาโงยิวา ตำบลหน้าน้ำ อำเภอเมืองยะลา - ตำบลสะเตอ อำเภอกรงปินัง จังหวัดยะลา	นายวรัจจินทร์ จันทร์ทอง	ผู้สำรวจ	เห็นชอบ
	นายสมชัย ไชยออบ	ผู้สำรวจ	
	นายยาสีดีกรี เพชรสกุลวงศ์	เขียนแบบ	
แสดงแบบ รายการประกอบแบบงานปรับปรุงและซ่อมบำรุงผิวทางแอสฟัลท์	นายสิทธิภูมิ เอื้อทอง	ตรวจแบบ	ปลัดองค์การบริหารส่วนจังหวัดยะลา
	นายจาริก ไชยประภา	ผู้อำนวยการกองช่าง	อนุมัติ
เลขที่แบบ / แผ่นที่ 4	จำนวนแผ่น 8		นายกองค์การบริหารส่วนจังหวัดยะลา

เอกสารแนบท้ายสัญญาจ้างเลขที่ 0050/2565
ลงวันที่ ๒๓ ธ.ค. ๒๕๖๕

รหัสสายทาง ยล.ถ 1-0005
ชื่อสายทาง : บ้านหน้าถ้ำ - บ้านบาโงยีรา
ตำบลหน้าถ้ำ อำเภอเมืองยะลา - ตำบลสะเอะ อำเภอกรงปินัง จังหวัดยะลา

รายการข้อกำหนดในการดำเนินงาน

ก่อนงานปรับปรุงชั้นทางเดิมในที่ (โดยวิธี Pavement In - Place Recycling) ผู้รับจ้างต้องประสานงานกับผู้ควบคุมงานและดำเนินการตามรายละเอียด ดังนี้

1). ตรวจสอบตำแหน่ง ปริมาณงานขุดซ่อมผิวทางเดิม (Deep Pacth) เพื่อแก้ไขโครงสร้างทางที่ไม่แข็งแรง (Soft) โดยทำการขุดรื้อลึกถึงชั้นที่เสียหาย แล้วเปลี่ยนวัสดุที่มีคุณภาพมาแทนที่ พร้อมทำการบดอัดแน่นให้ได้ตามแบบรูปและรายการที่กำหนด ก่อนดำเนินการปรับปรุงชั้นทางเดิมในที่

2). ตรวจสอบค่าระดับถนนเดิมเพื่อคิดปริมาณงานหินคลุกปรับระดับ และกำหนดค่าระดับในการเสริมหินคลุกปรับระดับ ปริมาณงานต้องไม่น้อยกว่าที่กำหนดไว้ในแบบรูปและรายการ

3). ผู้รับจ้างต้องเสนอวิธีการก่อสร้างแปลงทดสอบในสนาม ขั้นตอนเกลี่ยปรับให้ได้รูปทรง ความเรียบ ความลาดเอียง ความแน่นตามค่าระดับที่กำหนดภายในระยะเวลา 2 ชั่วโมง หลังการขุดกัด เพื่อหาประสิทธิภาพการทำงานของชุดเครื่องจักรและบุคลากรของผู้รับจ้าง

4). เมื่อดำเนินการตามข้อ 1 ถึง ข้อ 3 แล้วเสร็จ ให้เสนอต่อผู้ควบคุมงานเห็นชอบก่อนก่อสร้างแปลงทดสอบในสนาม

5). การก่อสร้างแปลงทดสอบในสนามก่อนเริ่มดำเนินการผู้ควบคุมงาน ต้องตรวจสอบความพร้อมของเครื่องจักร เครื่องมือ และความพร้อมบุคลากรของผู้รับจ้าง รายละเอียดดังนี้

5.1 ตรวจสอบความพร้อมของเครื่องจักร และทำการสอบเทียบอัตราการจ่ายน้ำและปูนซีเมนต์ รวมถึงความลึกของการขุดกัด ตรงกับหน้าจอแสดงผลหรือไม่

5.2 ผู้รับจ้างต้องปฏิบัติตาม ข้อ 2 ถึง ข้อ 3 ที่ผ่านการเห็นชอบจากผู้ควบคุมงานแล้ว เพื่อที่จะขุดกัดให้เรียบสม่ำเสมอ

5.3 ขณะก่อสร้างผู้ควบคุมงานต้องทำการตรวจสอบอัตราการจ่ายปูนซีเมนต์และความลึกของการขุดกัดให้ได้ตามที่ออกแบบ ผู้รับจ้างต้องทำการปรับเกลี่ยให้ได้รูปทรง ความเรียบ ความลาดเอียง ความแน่น พร้อมทั้งเก็บค่าระดับให้แล้วเสร็จภายในระยะเวลา 2 ชั่วโมง

5.4 หลังการก่อสร้างผู้ควบคุมงานต้องทำการตรวจสอบระดับรูปทรง ความเรียบ ความลาดเอียง ความแน่น หากพบว่าไม่เป็นไปตามแบบรูปและรายการกำหนด ให้ผู้รับจ้างดำเนินการแก้ไขทันที

5.5 ผู้ควบคุมงานต้องทำข้อตกลงกับผู้ว่าจ้างว่า เมื่อทำการปรับปรุงชั้นทางเดิมในที่แล้วเสร็จ ต้องทำการบ่มทิ้งไว้ไม่น้อยกว่า 7 วัน และให้เจาะเก็บตัวอย่าง (Coring) หากไม่เป็นแท่ง ผู้รับจ้างต้องทำการก่อสร้างใหม่ในช่วงนั้นโดยผู้รับจ้างเป็นผู้ออกค่าใช้จ่ายทั้งสิ้น

6). การก่อสร้างจริง ให้ใช้วิธีการและขั้นตอนการปฏิบัติงาน เช่นเดียวกับการก่อสร้างแปลงทดสอบในสนามตาม ข้อ 5

7). ก่อนปูผิวทางผู้ควบคุมงานต้องตรวจสอบความหนาของชั้นพื้นทางให้เป็นไปตามรูปแบบกำหนด กรณีเจาะตรวจความหนาจำนวน 1 ก้อนตัวอย่าง ความหนาต้องไม่น้อยกว่าที่กำหนดไว้ในแบบ หากความหนาน้อยกว่าที่กำหนดให้เจาะตัวอย่างเพิ่มจำนวน 2 ก้อน ตามแนวขนานกับถนนและไม่อยู่ในแนวเดียวกัน ระยะห่างไม่น้อยกว่า 25 เมตร แต่ไม่เกิน 50 เมตร และนำมาหาค่าเฉลี่ยความหนาต้องไม่น้อยกว่าที่กำหนดไว้ในแบบ

(ลงชื่อ).....ผู้ว่าจ้าง
(นายมุขตาร์ มะทา)
(.....)
ตำแหน่ง นายกองค์การบริหารส่วนจังหวัดยะลา

(ลงชื่อ).....ผู้รับจ้าง
(นางสาวสุธิดา ทองวิเชียร)
(.....)

(ลงชื่อ).....พยาน
(นางเพ็ญนภา พรประดิษฐ์)
(.....)

.....พยาน
นางสาวภาวิณี ทองเทศ
(.....)

องค์การบริหารส่วนจังหวัดยะลา			
โครงการปรับปรุงและซ่อมบำรุงรักษา รหัสสายทาง ยล.ถ 1-0005 ชื่อสายทาง บ้านหน้าถ้ำ - บ้านบาโงยีรา ตำบลหน้าถ้ำ อำเภอเมืองยะลา - ตำบลสะเอะ อำเภอกรงปินัง จังหวัดยะลา	นายวัชรินทร์ จันทร์ทอง	ผู้สำรวจ	เห็นชอบ
	นายเดชา ไชยออน	ผู้สำรวจ	
	นายอาดีลักษ์ เพชรสกุลวงศ์	เขียนแบบ	ปลัดองค์การบริหารส่วนจังหวัดยะลา
แผ่นแบบ รายการประกอบแบบงานปรับปรุงและซ่อมบำรุงผิวทางแอสฟัลท์	นายเชิดวุฒิ เชื้อทอง	ตรวจแบบ	อนุมัติ
	นายจารึก ไชยประภา	ผู้อำนวยการกองช่าง	นายกองค์การบริหารส่วนจังหวัดยะลา
เลขที่แบบ / แผ่นที่ 5	จำนวนแผ่น 8		

เอกสารแนบท้ายสัญญาจ้างเลขที่ 0050/2565
ลงวันที่ ๒๓ ธ.ค. ๒๕๖๕

ผนวก 7 หน้า 9

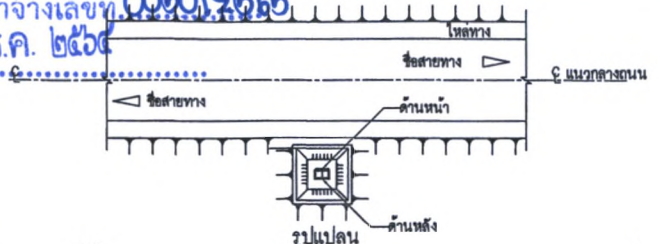

รูปแปลน
ไม่แสดงมาตราส่วน

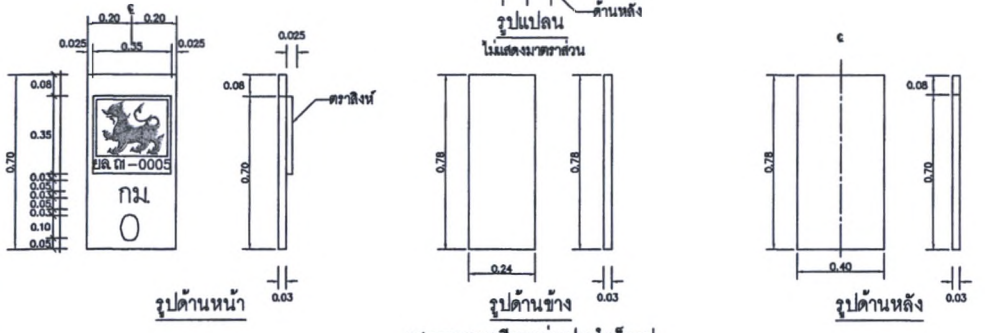

รูปด้านหน้า | รูปด้านข้าง | รูปด้านหลัง

แสดงรายละเอียดแผ่นปูนสำเร็จรูป
ไม่แสดงมาตราส่วน

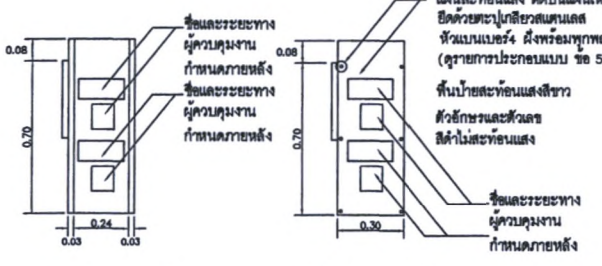

รูปด้านข้าง แบบที่ 1
(แบบทาสี)

รูปด้านข้าง แบบที่ 2
(แบบติดแผ่นสะท้อนแสง)

แสดงรายละเอียดการบอกระยะทาง
ไม่แสดงมาตราส่วน

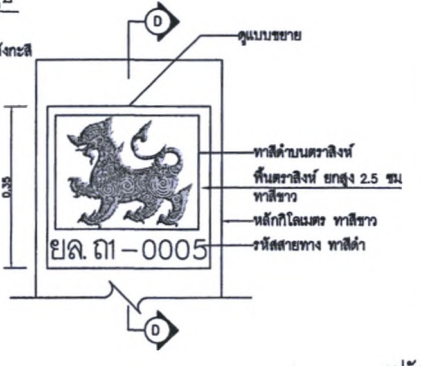

แสดงรูปขยายการติดตั้งตราครุฑ
ไม่แสดงมาตราส่วน

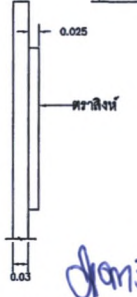

รูปตัด Ⓓ – Ⓓ
ไม่แสดงมาตราส่วน

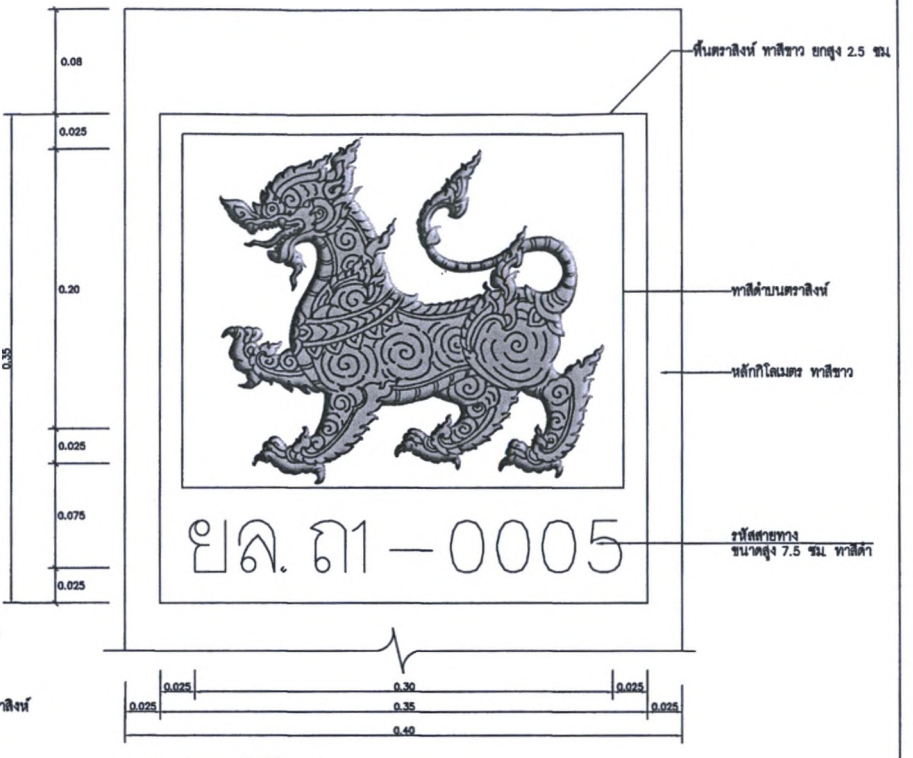

แบบขยายหลักกิโลเมตร
ไม่แสดงมาตราส่วน

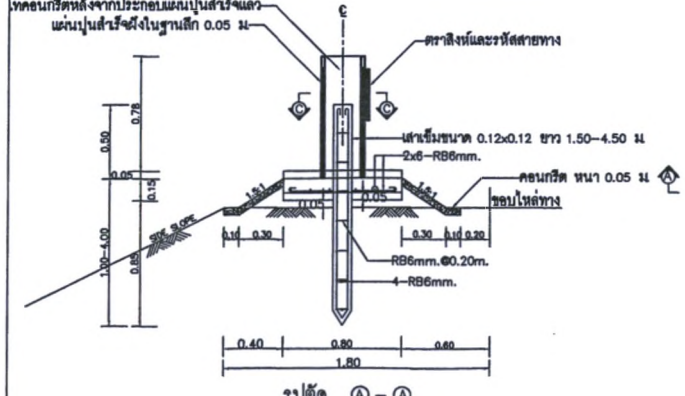

รูปตัด Ⓐ – Ⓐ
ไม่แสดงมาตราส่วน

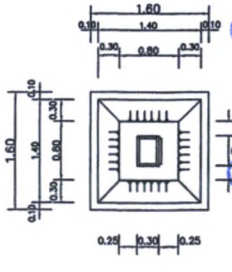

รูปตัด Ⓒ – Ⓒ
ไม่แสดงมาตราส่วน

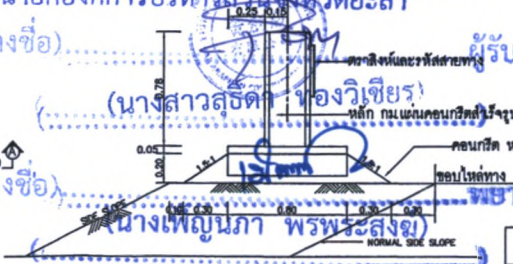

แสดงการติดตั้ง
ไม่แสดงมาตราส่วน

รายการประกอบแบบ

1. มิติต่างๆ มีหน่วยเป็นเมตร นอกจากระบุไว้เป็นอย่างอื่น
2. หลักกิโลเมตรและฐานคอนกรีต ให้ทาสีขาว
3. ตัวอักษรและตัวเลข สีดำ ตามแบบเลขที่ จร–125
4. การติดตั้งหลักกิโลเมตร จะต้องประกอบแผ่นสำเร็จที่หล่อเตรียมไว้แล้วนั้น ให้แนบสนิทและได้รูปทรงตามสัดส่วนเสียก่อนจึงจะเทคอนกรีตได้
5. การแสดงรายละเอียดบอกระยะทางด้านข้างหลักกิโลเมตรโดยทั่วไปใช้ตามรูปด้านข้าง แบบที่ 1 แต่อาจเลือกใช้แผ่นสะท้อนแสงสีขาว มีค่าสัมประสิทธิ์การสะท้อนแสง แบบที่ 1 ตาม มอก.606 ด้านหลังเป็นแผ่นฟลอยด์มีกาวในตัวติดบนแผ่นเหล็กรูปสังกะสี ตาม มอก.50 หนา 1.2 มม ก่อนแล้วจึงนำมายึดติดกับหลักกิโลเมตรด้วยตะปูเกลียว ดูรูปด้านข้าง แบบที่ 2 ถนนสายใดจะใช้แผ่นสะท้อนแสง ผู้ออกแบบจะเป็นผู้กำหนดไว้ในแบบก่อสร้าง
6. สีที่ใช้ทาผิวปูน ให้ใช้สีพลาสติกทาภายนอก ตาม มอก.2321 ทาอย่างน้อย 2 ชั้น
7. เสาเข็มตามแบบ โดยทั่วไปให้ใช้ความยาว 1.50 ม หากสายทางใดต้องการเพิ่มความยาวเสาเข็มก็สามารถเพิ่มได้ แต่ต้องไม่เกิน 4.50 เมตร โดยให้ดูในดุลยพินิจของผู้ควบคุมงาน

(ลงชื่อ).....ผู้ว่าจ้าง
(นายมุขตาร มะทา)
นายกองค์การบริหารส่วนจังหวัดยะลา
(ลงชื่อ).....ผู้รับจ้าง
(นางสาวสุธิดา ทองวิเชียร)
(ลงชื่อ).....พยาน
(นางเพ็ญนภา พรพระสงฆ์)
(ลงชื่อ).....พยาน
นางสาวภาวิณี ทองเทศ

องค์การบริหารส่วนจังหวัดยะลา				
โครงการปรับปรุงและซ่อมบำรุงรักษา ทรัพย์สินทาง ยล.ถ1-0005 ชื่อสายทาง บ้านหน้าถ้ำ – บ้านบาโงปิยา ตำบลบาโงปิยา อำเภอเมือง จังหวัดยะลา	นายวัชรินทร์ จันทร์หอม		ผู้ตรวจ	เห็นชอบ
	นายเมลา ไชยแก้ว		ผู้ตรวจ	
	นายมาลีย์ดี เพชรธนุวงศ์		เขียนแบบ	ปลัดองค์การบริหารส่วนจังหวัดยะลา
แบบ แบบมาตรฐาน หลักกิโลเมตร	นายเลิศชูชิ เอี่ยงทอง		ตรวจแบบ	อนุมัติ
	นายจาริต ไชยประภา		ผู้อำนวยการกองช่าง	นายกองค์การบริหารส่วนจังหวัดยะลา
เลขที่แบบ ท./2563	แผ่นที่ 6	จำนวนแผ่น 8 แผ่น	จร–301/56	

เอกสารแนบท้ายสัญญาจ้างเลขที่ 00501/2566
ลงวันที่ ๒๓ ธ.ค. ๒๕๖๔

ผนวก 7 หน้า 10

2.40

0.30

0.30

0.35

1.20

องค์การบริหารส่วนจังหวัดยะลา

ถนนวงเวียน 2 อำเภอเมืองยะลา จังหวัดยะลา โทร. 073-203610 ต่อ 210

โครงการ ปรับปรุงและซ่อมบำรุงรักษา บ.หน้าถ้ำ - บ.บาโงยีรา โดยวิธี Pavement In-Place Recycling
ปริมาณงานขนาดกว้าง 6.00 เมตร ยาว 2,260 ม.ไหล่ทางกว้างข้างละ 0.00-1.00 ม. มีพื้นที่ไม่น้อยกว่า 12,000 ตารางเมตร

ผู้รับจ้าง.....ที่อยู่.....ผู้ควบคุมงานผู้รับจ้าง.....โทร.....

วันเริ่มต้นสัญญา.....วันสิ้นสุดสัญญา.....รวมระยะเวลา.....วัน

วงเงินงบประมาณ.....

ราคากลางค่าก่อสร้าง.....

วงเงินตามสัญญาจ้าง.....

ผู้ควบคุมงาน 1..... โทร.....

2..... โทร.....

คณะกรรมการตรวจการจ้าง

1.....ประธาน โทร.....

2.....กรรมการ โทร.....

3.....กรรมการ โทร.....

4.....กรรมการ โทร.....

5.....กรรมการ โทร.....

กำลังก่อสร้างด้วยเงินภาษีอากรของประชาชน

(ลงชื่อ).....ผู้ว่าจ้าง
(นายมุขตาร์ มะทา)
นายกองค์การบริหารส่วนจังหวัดยะลา

(ลงชื่อ).....ผู้รับจ้าง
(นางสาวสุธิดา ทองวิเชียร)

(ลงชื่อ).....พยาน
(นางเพ็ญนภา พรพระสงฆ์)

.....พยาน
นางสาวภาวิณี ทองเทศ

รายละเอียดป้าย

1.วัสดุที่ใช้ทำแผ่นป้ายให้ใช้แผ่นไม้อัด ขนาด 4 มม.
2.พื้นป้ายสีน้ำเงิน ตัวอักษรและเส้นขอบสีขาว
3.ตราสัญญลักษณ์องค์การบริหารส่วนจังหวัดเป็นสีขาว ขนาดเส้นผ่าศูย์กลาง 0.30 ม.
4.โครงเคร่าไม้ขนาด 1 1/2" X 3
5.ตัวป้ายติดตั้งสูงจากพื้นดิน 2.00 เมตร
6.มิติเป็นเมตรนอกจากระบุเป็นอย่างอื่น
7.ติดตั้งแผ่นป้ายรายละเอียดงานก่อสร้างไว้ ณ จุดเริ่มต้นและจุดสิ้นสุดงานก่อสร้างอย่างน้อย 2 จุด
8.ผู้รับจ้างเป็นผู้รับผิดชอบในการดำเนินการจัดทำและติดตั้งแผ่นป้ายดังกล่าว ภายใน 7 วันนับตั้งแต่ลงนามในสัญญาจ้าง โดยติดตั้งป้ายประชาสัมพันธ์ จำนวน 2 ป้าย ณ จุดเริ่มต้นและสิ้นสุดงานก่อสร้าง

แบบแผ่นป้ายแสดงรายละเอียดงานก่อสร้าง
NOT TO SCALE

องค์การบริหารส่วนจังหวัดยะลา

โครงการปรับปรุงและซ่อมบำรุงรักษา รหัสสายทาง ยล.ถ 1-0005 ชื่อสายทาง บ้านหน้าถ้ำ - บ้านบาโงยีรา ตำบลหน้าถ้ำ อำเภอเมืองยะลา - ตำบลสะเตะ อำเภอกรงปินัง จังหวัดยะลา	นายวัชรินทร์ จันทร์หอม	ผู้สำรวจ	เห็นชอบ
	นายเลศา ไชยออน	ผู้สำรวจ	
	นายอาดีลักดี เพชรสกุลวงศ์	เขียนแบบ	ปลัดองค์การบริหารส่วนจังหวัดยะลา
แสดงแบบ แบบแผ่นป้ายแสดงรายละเอียดงานก่อสร้าง	นายเชิดวุฒิ เชื้อทอง	ตรวจแบบ	อนุมัติ
	นายจาริก ไชยประภา	ผู้อำนวยการกองช่าง	

เอกสารแนบท้ายสัญญาจ้างเลขที่ 0050/2565
ลงวันที่ ๒๓ ธ.ค. ๒๕๖๔

1.20

0.60

โครงการปรับปรุงและซ่อมบำรุงรักษาถนนแอสฟัลท์ติกคอนกรีต

รหัสสายทาง - ยล.ถ1-0005

บ้านหน้าถ้ำ - บ้านบาโงยีรา

ขนาดกว้าง 6.00 เมตร ยาว 2,260 เมตร ไหล่ทางกว้างข้างละ 0.00 -1.00 เมตร

ตำบลหน้าถ้ำ อำเภอเมืองยะลา - ตำบลสะเอะ อำเภอกรงปินัง จังหวัดยะลา

ปีงบประมาณที่ทำการก่อสร้าง :	ระยะเวลารับประกันความชำรุดบกพร่องตามสัญญา
แหล่งเงินที่ก่อสร้างองค์การบริหารส่วนจังหวัดยะลา	วันเริ่มต้นประกัน :
วงเงินค่าก่อสร้าง :	วันสิ้นสุดประกัน :

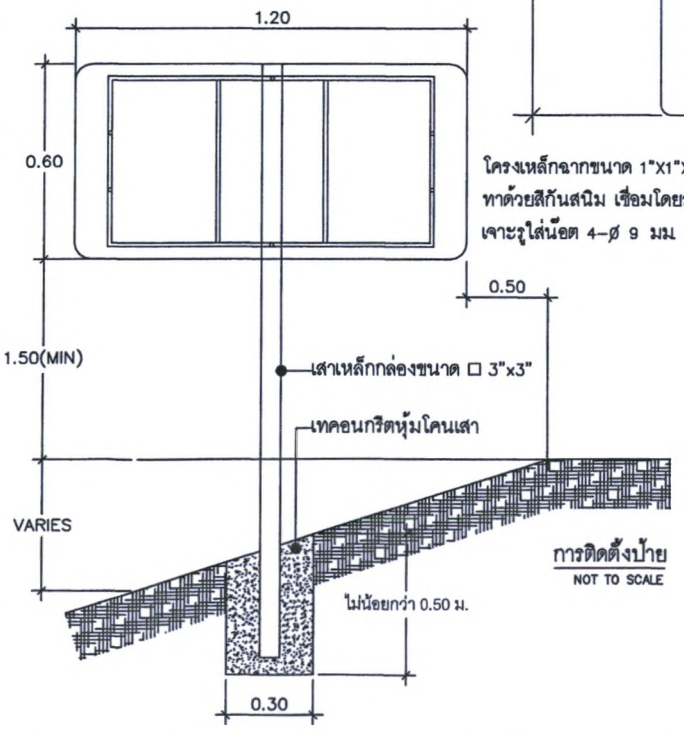

การติดตั้งป้าย
NOT TO SCALE

(ลงชื่อ).....ผู้ว่าจ้าง
(นายมุขตาร์ มะทา)
นายกองค์การบริหารส่วนจังหวัดยะลา

(ลงชื่อ).....ผู้รับจ้าง
(นางสาวสิดา ทองวิเชียร)

(ลงชื่อ).....
(นายเด็ดดวง พรพรสงฆ์)

(ลงชื่อ).....
นางสาวภาวิณี ทองเนตร

รายละเอียดด้านหน้าป้าย

NOT TO SCALE

หมายเหตุ

1. มิติเป็นเมตร นอกจากระบุเป็นอย่างอื่น
2. แผ่นป้ายทำจากแผ่นเหล็กอาบสังกะสี ความหนาไม่น้อยกว่า 2 มม. มีคุณสมบัติตาม มอก.
3. พื้นป้ายใช้สีหรือสติกเกอร์ เครื่องหมาย สัญญลักษณ์ ตัวเลข และเส้นขอบป้าย เป็นสีหรือสติกเกอร์สะท้อนแสง สำหรับด้านหลัง แผ่นป้ายพ่นสีรองพื้นกันเหล็ก แล้วพ่นสีเทาแห้งเร็วอีก 1 ชั้น
4. เสาป้ายเหล็กกล่อง □ 3"x3" เสาป้ายทาสีขาว ที่ระยะสูง 25 ซม จากระดับพื้นให้ทาสีดำ การทาสีให้ทาสีรองพื้น 1 ชั้น แล้วทาสีน้ำมันสำหรับเสาเหล็ก ทับหน้า 2 ชั้น

องค์การบริหารส่วนจังหวัดยะลา

โครงการปรับปรุงและซ่อมบำรุงรักษา รหัสสายทาง ยล.ถ 1-0005 ชื่อสายทาง บ้านหน้าถ้ำ - บ้านบาโงยีรา	นายรัชรินทร์ จันทร์ทอม	ผู้สำรวจ	เห็นชอบ
	นายเดชา ไชยอ่อน	ผู้สำรวจ	
	นายยาลีดักดี เพชรสกุลวงศ์	เขียนแบบ	ปลัดองค์การบริหารส่วนจังหวัดยะลา
แสดงแบบ	นายเธียรวุฒิ เอื้อทอง	ตรวจแบบ	อนุมัติ
งานแผ่นป้ายแสดงรายละเอียด งานก่อสร้าง	นายจารึก ไชยประภา	ผู้อำนวยการกองช่าง	นายกองค์การบริหารส่วนจังหวัดยะลา
เลขที่แบบ / แผ่นที่ 8	จำนวนแผ่น 8		

คำสั่ง องค์การบริหารส่วนจังหวัดยะลา

ที่ ๗๔๗/๒๕๖๑

เรื่อง แต่งตั้ง

คณะกรรมการซื้อหรือจ้างโดยวิธีคัดเลือก คณะกรรมการตรวจรับพัสดุ และผู้ควบคุมงาน สำหรับการจ้างก่อสร้างปรับปรุงและซ่อมบำรุงรักษาทาง รหัสทางหลวงท้องถิ่น ยล.ถ ๑-๐๐๐๕ บ้านหน้าถ้ำ ตำบลหน้าถ้ำ อำเภอเมืองยะลา - บ้านบาโงยีรา ตำบลสะเอะ อำเภอกรงปินัง จังหวัดยะลา โดยวิธีคัดเลือก

ด้วย องค์การบริหารส่วนจังหวัดยะลา มีความประสงค์จะจ้างก่อสร้างปรับปรุงและซ่อมบำรุงรักษาทาง รหัสทางหลวงท้องถิ่น ยล.ถ ๑-๐๐๐๕ บ้านหน้าถ้ำ ตำบลหน้าถ้ำ อำเภอเมืองยะลา - บ้านบาโงยีรา ตำบลสะเอะ อำเภอกรงปินัง จังหวัดยะลา โดยวิธีคัดเลือก และเพื่อให้เป็นไปตามระเบียบกระทรวงการคลังว่าด้วยการจัดซื้อจัดจ้างและการบริหารพัสดุภาครัฐ พ.ศ. ๒๕๖๐ จึงขอแต่งตั้งรายชื่อต่อไปนี้เป็น คณะกรรมการซื้อหรือจ้างโดยวิธีคัดเลือก คณะกรรมการตรวจรับพัสดุ และผู้ควบคุมงาน สำหรับการจ้างก่อสร้างปรับปรุงและซ่อมบำรุงรักษาทาง รหัสทางหลวงท้องถิ่น ยล.ถ ๑-๐๐๐๕ บ้านหน้าถ้ำ ตำบลหน้าถ้ำ อำเภอเมืองยะลา - บ้านบาโงยีรา ตำบลสะเอะ อำเภอกรงปินัง จังหวัดยะลา โดยวิธีคัดเลือก

คณะกรรมการซื้อหรือจ้างโดยวิธีคัดเลือก

๑. นางสาวสุธัญญา สุขรมย์ ผู้อำนวยการกองการเจ้าหน้าที่	ประธานกรรมการฯ
๒. นางสุปราณี อินสมภักษร นักบริหารงานการคลัง ระดับต้น	กรรมการ
๓. นายวัชรินทร์ จันทร์หอม นายช่างโยธาชำนาญงาน	กรรมการ

อำนาจและหน้าที่

๑. พิจารณาคุณสมบัติของผู้ประกอบการที่มายื่นข้อเสนอให้เป็นไปตามเงื่อนไขที่กำหนดในหนังสือเชิญชวน

๒. พิจารณาคัดเลือกผู้ประกอบการตามหลักเกณฑ์การพิจารณาข้อเสนอที่กำหนดไว้ในหนังสือเชิญชวน

๓. รายงานผลการพิจารณาและเสนอความเห็น ต่อหัวหน้าหน่วยงานของรัฐ

การกำหนดระยะเวลาในการพิจารณาผลการเสนอราคา

กำหนดระยะเวลาในการพิจารณาผลการเสนอราคาให้แล้วเสร็จภายใน ๗ วัน นับถัดจากวันเสนอราคา

คณะกรรมการตรวจรับพัสดุ

๑. นายจำรัส สีทองชื่น ประธานกรรมการฯ
รองปลัดองค์การบริหารส่วนจังหวัดยะลา

๒. นายจารึก ไชยประภา กรรมการ
ผู้อำนวยการกองช่าง

๓. นายเดชา ไชยอ่อน กรรมการ
วิศวกรโยธาปฏิบัติการ

อำนาจและหน้าที่

ทำการตรวจรับพัสดุให้เป็นไปตามเงื่อนไขของสัญญาหรือข้อตกลงนั้น และปฏิบัติตามคู่มือการปฏิบัติตามกฎกระทรวงกำหนดพัสดุและวิธีการจัดซื้อจัดจ้างพัสดุที่รัฐ ต้องการส่งเสริมหรือสนับสนุน (ฉบับที่ ๒) พ.ศ. ๒๔๖๓ แนบท้ายหนังสือด่วนที่สุด ที่ กค (กวจ) ๐๔๐๕.๒/ว ๘๔๕ ลงวันที่ ๓๑ สิงหาคม ๒๕๖๔

ผู้ควบคุมงาน

๑. นายเชิดวุฒิ เชื้อทอง หัวหน้า ผู้ควบคุมงาน
นักบริหารงานช่าง ระดับต้น

๒. นายอาดีศักดิ์ เพชรสกุลวงศ์ ผู้ควบคุมงาน
ผู้ช่วยนายช่างโยธา

อำนาจและหน้าที่

ควบคุมงานและรับผิดชอบคำนวณขอค่าชดเชยงานก่อสร้างตามสัญญาแบบปรับราคาได้ (ค่าK)

สั่ง ณ วันที่ ๗ พฤศจิกายน พ.ศ. ๒๕๖๔

(นายระเด่น สะมะแอ)
รองนายกองค์การบริหารส่วนจังหวัดยะลา รักษาราชการแทน
นายกองค์การบริหารส่วนจังหวัดยะลา