

สัญญาจ้างก่อสร้าง

สัญญาเลขที่ ๓๙๖ /๒๕๖๔

สัญญานี้ทำขึ้น ณ องค์การบริหารส่วนจังหวัดยะลา ตำบล/แขวง สะเตง อำเภอ/เขต เมืองยะลา จังหวัดยะลา เมื่อวันที่ ๒๗ กันยายน ๒๕๖๔ ระหว่าง องค์การบริหารส่วนจังหวัดยะลา โดย นายมุขตาร์ มะทา ตำแหน่ง นายกรัฐมนตรีขององค์การบริหารส่วนจังหวัดยะลา ซึ่งต่อไปในสัญญานี้เรียกว่า "ผู้ว่าจ้าง" ฝ่ายหนึ่ง กับ ห้างหุ้นส่วนจำกัด วิหนึ่ง เอ็นจิเนียริ่ง ซึ่งจดทะเบียนเป็นนิติบุคคล ณ สำนักงานทะเบียนหุ้นส่วนบริษัทกลาง กรมพัฒนาธุรกิจการค้า กระทรวงพาณิชย์ มีสำนักงานใหญ่อยู่ หมู่บ้าน แสนดี เลขที่ ๑๔๑/๒๔ หมู่ ๑๐ ตำบล/แขวง สะเตงนอก อำเภอ/เขต เมืองยะลา จังหวัด ยะลา โดยนางสาวอีลฮาม เจะเต็ง ผู้มีอำนาจลงนามผูกพันนิติบุคคลปรากฏตามหนังสือรับรองของ สำนักงานทะเบียนหุ้นส่วนบริษัท กรมพัฒนาธุรกิจการค้า กระทรวงพาณิชย์ ที่ E๑๐๐๙๑๒๐๒๐๒๕๙๒๓๒ ลงวันที่ ๓ สิงหาคม ๒๕๖๔ และหนังสือมอบอำนาจ ลงวันที่ ๖ กันยายน ๒๕๖๔ แนบท้ายสัญญานี้ ซึ่งต่อไปในสัญญานี้เรียกว่า "ผู้รับจ้าง" อีกฝ่ายหนึ่ง

คู่สัญญาได้ตกลงกันมีข้อความดังต่อไปนี้

ข้อ ๑. ข้อตกลงว่าจ้าง

ผู้ว่าจ้างตกลงจ้างและผู้รับจ้างตกลงรับจ้างทำงาน ก่อสร้างถนน คสล. สายบ้านลิเอเน็ง หมู่ที่ ๒ ตำบลปะแต - บ้านเตียง หมู่ที่ ๗ ตำบลบาไร่ อำเภอยะหา จังหวัดยะลา โดยวิธีคัดเลือก ผิวจราจรกว้าง ๕.๐๐ เมตร ยาว ๑,๐๐๐.๐๐ เมตร หนา ๐.๑๕ เมตร หรือพื้นที่ผิวจราจรไม่น้อยกว่า ๕,๐๐๐.๐๐ ตารางเมตร (ตามแบบอบจ.ที่กำหนด) ตามข้อกำหนดและเงื่อนไขแห่งสัญญานี้รวมทั้งเอกสารแนบท้ายสัญญา


ผู้รับจ้างตกลงที่จะจัดหาแรงงานและวัสดุ เครื่องมือเครื่องใช้ ตลอดจนอุปกรณ์ต่างๆ ชนิดดีเพื่อใช้ในงานจ้างตามสัญญานี้

ข้อ ๒. เอกสารอันเป็นส่วนหนึ่งของสัญญา

เอกสารแนบท้ายสัญญาดังต่อไปนี้ให้ถือเป็นส่วนหนึ่งของสัญญานี้

๒.๑ ผนวก ๑ ใบเสนอราคา + บันทึกการต่อรองราคา	จำนวน	๓	หน้า
๒.๒ ผนวก ๒ รายละเอียดปริมาณงาน	จำนวน	๒	หน้า
๒.๓ ผนวก ๓ รายละเอียดแบ่งงวดงาน	จำนวน	๑	หน้า
๒.๔ ผนวก ๔ รายละเอียดสัญญาแบบปรับราคาได้ (ค่า K)	จำนวน	๒	หน้า
๒.๕ ผนวก ๕ รายละเอียดหนังสือรับรองผู้ประกอบการวิชาชีพ	จำนวน	๗	หน้า

ควบคุมงาน+หนังสือรับรองช่างควบคุมงานก่อสร้าง

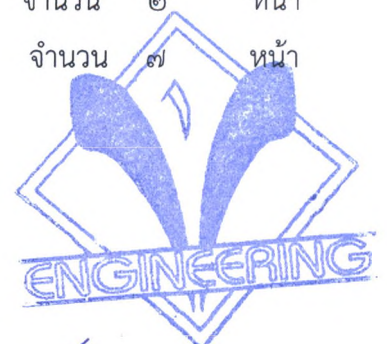

(ลงชื่อ).....ผู้ว่าจ้าง

(นายมุขตาร์ มะทา)

(ลงชื่อ).....ผู้รับจ้าง

(นางสาวอีลฮาม เจะเต็ง)

๒.๖ หมวด ๖ รายละเอียดแบบป้าย + แบบแปลน

จำนวน ๑๔ หน้า

๒.๗ หมวด ๗ เงื่อนไขรายละเอียดการใช้วัสดุในงานก่อสร้าง

จำนวน ๓ หน้า

ความใดในเอกสารแนบท้ายสัญญาที่ขัดหรือแย้งกับข้อความในสัญญานี้ ให้ใช้ข้อความในสัญญาฉบับนี้ บังคับ และในกรณีที่เอกสารแนบท้ายสัญญาขัดแย้งกันเอง ผู้รับจ้างจะต้องปฏิบัติตามคำวินิจฉัยของผู้ว่าจ้าง คำวินิจฉัยของผู้ว่าจ้างให้ถือเป็นที่สุด และผู้รับจ้างไม่มีสิทธิเรียกร้องค่าจ้าง ค่าเสียหายหรือค่าใช้จ่ายใดๆ เพิ่มเติมจากผู้ว่าจ้างทั้งสิ้น

ข้อ ๓. หลักประกันการปฏิบัติตามสัญญา

ในขณะที่ทำสัญญานี้ผู้รับจ้างได้นำหลักประกันเป็นหนังสือค้ำของธนาคารกสิกรไทย จำกัด (มหาชน) สาขา ยะลา เลขที่ ๑๐๐๐๔๓๗๓๒๒๙๘ ลงวันที่ ๒๗ กันยายน ๒๕๖๔ เป็นจำนวนเงิน ๒๑๗,๐๐๐.- บาท (สองแสนหนึ่งหมื่นเจ็ดพันบาทถ้วน) ซึ่งเท่ากับร้อยละ ...๕...(ห้า..) ของราคาค่าจ้างตามสัญญา มามอบให้แก่ผู้ว่าจ้างเพื่อเป็นหลักประกันการปฏิบัติตามสัญญานี้

กรณีผู้รับจ้างใช้หนังสือค้ำประกันมาเป็นหลักประกันการปฏิบัติตามสัญญา หนังสือค้ำประกันดังกล่าวจะต้องออกโดยธนาคารที่ประกอบกิจการในประเทศไทย หรือโดยบริษัทเงินทุนหรือบริษัทเงินทุนหลักทรัพย์ที่ได้รับอนุญาตให้ประกอบกิจการเงินทุนเพื่อการพาณิชย์และประกอบธุรกิจ ค้ำประกันตามประกาศของธนาคารแห่งประเทศไทย ตามรายชื่อบริษัทเงินทุนที่ธนาคารแห่งประเทศไทยแจ้งเวียนให้ทราบตามแบบที่คณะกรรมการนโยบายการจัดซื้อจัดจ้างและการบริหารพัสดุภาครัฐกำหนดหรืออาจเป็นหนังสือค้ำประกันอิเล็กทรอนิกส์ตามวิธีการที่กรมบัญชีกลางกำหนดก็ได้ และจะต้องมีอายุการค้ำประกันตลอดไปจนกว่าผู้รับจ้างพ้นข้อผูกพันตามสัญญานี้

หลักประกันที่ผู้รับจ้างนำมามอบให้ตามวรรคหนึ่ง จะต้องมียุครอบคลุมความรับผิดชอบทั้งปวงของผู้รับจ้างตลอดอายุสัญญา ถ้าหลักประกันที่ผู้รับจ้างนำมามอบให้ดังกล่าวลดลงหรือเสื่อมค่าลง หรือมีอายุไม่ครอบคลุมถึงความรับผิดชอบของผู้รับจ้างตลอดอายุสัญญา ไม่ว่าด้วยเหตุใดๆ ก็ตาม รวมถึงกรณี ผู้รับจ้างส่งมอบงานล่าช้าเป็นเหตุให้ระยะเวลาแล้วเสร็จหรือวันครบกำหนดความรับผิดชอบในความชำรุดบกพร่องตามสัญญาเปลี่ยนแปลงไป ไม่ว่าจะเกิดขึ้นคราวใด ผู้รับจ้างต้องหาหลักประกันใหม่หรือหลักประกันเพิ่มเติมให้มีจำนวนครบถ้วนตามวรรคหนึ่งมามอบให้แก่ผู้ว่าจ้างภายใน ๑๕ (สิบห้า) วัน นับถัดจากวันที่ได้รับแจ้งเป็นหนังสือจากผู้ว่าจ้าง

หลักประกันที่ผู้รับจ้างนำมามอบไว้ตามข้อนี้ ผู้ว่าจ้างจะคืนให้แก่ผู้รับจ้าง โดยไม่มีดอกเบี้ย เมื่อผู้รับจ้างพ้นจากข้อผูกพัน และความรับผิดชอบทั้งปวงตามสัญญานี้แล้ว

ข้อ ๔ (ข) ค่าจ้างและการจ่ายเงิน

ผู้ว่าจ้าง ตกลงจ่าย และผู้รับจ้างตกลงรับเงินค่าจ้างจำนวนเงิน ๔,๓๔๐,๐๐๐.๐๐ บาท (สี่ล้านสามแสนสี่หมื่นบาทถ้วน) ซึ่งได้รวมภาษีมูลค่าเพิ่ม จำนวน ๒๘๓,๙๒๕.๒๓ บาท (สองแสนแปดหมื่นสามพันเก้าร้อยยี่สิบห้าบาทยี่สิบสามสตางค์) ตลอดจน ภาษีอากรอื่น ๆ และค่าใช้จ่ายทั้งปวงด้วยแล้ว โดยถือราคาเหมารวม เป็นเกณฑ์ และกำหนดการจ่ายเงิน เป็นงวด ๆ จำนวน ๓ งวดงาน (ตามรายละเอียดภาคผนวก ๓) ดังนี้

(ลงชื่อ).....ผู้ว่าจ้าง


(ลงชื่อ).....ผู้รับจ้าง

(นางสาว อธิษาม เจะเต็ง)



งวดที่ ๑ เป็นจำนวนเงิน ๗๙๕,๐๘๘.๐๐ บาท (เจ็ดแสนเก้าหมื่นห้าพันแปดสิบแปดบาทถ้วน) เมื่อผู้รับจ้างได้ปฏิบัติงาน ก่อสร้างถนน คสล.สายบ้านลือเนิ้ง หมู่ที่ ๒ ตำบลปะแต-บ้านเตี้ย หมู่ที่ ๗ ตำบลบาไร่ อำเภอยะหา จังหวัดยะลา (๗๒.๑๔.๑๐.๐๑) เมื่อได้ดำเนินการส่งมอบงานงวดที่ ๑ ให้แล้วเสร็จภายใน ๒๖ ธันวาคม ๒๕๖๔

งวดที่ ๒ เป็นจำนวนเงิน ๑,๑๙๒,๖๓๒.๐๐ บาท (หนึ่งล้านหนึ่งแสนเก้าหมื่นสองพันหกร้อยสามสิบสองบาทถ้วน) เมื่อผู้รับจ้างได้ปฏิบัติงาน ก่อสร้างถนน คสล.สายบ้านลือเนิ้ง หมู่ที่ ๒ ตำบลปะแต-บ้านเตี้ย หมู่ที่ ๗ ตำบลบาไร่ อำเภอยะหา จังหวัดยะลา (๗๒.๑๔.๑๐.๐๑) เมื่อได้ดำเนินการส่งมอบงานงวดที่ ๒ ให้แล้วเสร็จภายใน ๒๔ กุมภาพันธ์ ๒๕๖๕

งวดสุดท้ายเป็นจำนวนเงิน ๒,๓๕๒,๒๘๐.๐๐ บาท (สองล้านสามแสนห้าหมื่นสองพันสองร้อยแปดสิบสองบาทถ้วน) เมื่อผู้รับจ้างได้ปฏิบัติงานทั้งหมด ให้แล้วเสร็จเรียบร้อย ตามสัญญา รวมทั้ง ทำสถานที่ก่อสร้าง ให้สะอาดเรียบร้อย ตามที่กำหนดไว้ ในข้อ ๒๐ ให้แล้วเสร็จภายในวันที่ ๒๕ พฤษภาคม ๒๕๖๕

ข้อ ๕. เงินค่าจ้างล่วงหน้า

ผู้ว่าจ้างตกลงจ่ายเงินค่าจ้างล่วงหน้าให้แก่ผู้รับจ้างเป็นจำนวนเงิน - บาท ซึ่งเท่ากับร้อยละ - ของราคาค่าจ้าง ตามสัญญาที่ระบุไว้ในข้อ ๔

เงินค่าจ้างล่วงหน้าดังกล่าวจะจ่ายให้ภายหลังจากที่ผู้รับจ้างได้วางหลักประกันการรับเงินค่าจ้างล่วงหน้าเป็น.....เต็มตามจำนวนเงินค่าจ้างล่วงหน้านั้นให้แก่ผู้ว่าจ้าง ผู้รับจ้างจะต้องออกใบเสร็จรับเงินค่าจ้างล่วงหน้า ตามแบบที่ผู้ว่าจ้างกำหนดให้ และผู้รับจ้างตกลงที่จะกระทำตามเงื่อนไขอันเกี่ยวกับการใช้จ่ายและการใช้คืนเงินค่าจ้างล่วงหน้าดังกล่าวไปนี้

๕.๑ ผู้รับจ้างจะใช้เงินค่าจ้างล่วงหน้าเพื่อเป็นค่าใช้จ่ายในการปฏิบัติงานตามสัญญาเท่านั้นหากผู้รับจ้างใช้จ่ายเงินค่าจ้างล่วงหน้า หรือส่วนใดส่วนหนึ่งของเงินค่าจ้างล่วงหน้าในทางอื่นผู้ว่าจ้างอาจจะเรียกเงินค่าจ้างล่วงหน้าคืนจากผู้รับจ้างหรือบังคับเอาจากหลักประกันการรับเงินค่าจ้างล่วงหน้าได้ทันที

๕.๒ เมื่อผู้ว่าจ้างเรียกร้อง ผู้รับจ้างต้องแสดงหลักฐานการใช้จ่ายเงินค่าจ้างล่วงหน้าเพื่อพิสูจน์ว่าได้เป็นไปตามข้อ ๕.๑ ภายในกำหนด ๑๕ (สิบห้า) วัน นับถัดจากวันได้รับแจ้งเป็นหนังสือจากผู้ว่าจ้างหากผู้รับจ้างไม่อาจแสดงหลักฐานดังกล่าวภายในกำหนด ๑๕ (สิบห้า) วัน ผู้ว่าจ้างอาจเรียกเงินค่าจ้างล่วงหน้าคืนจากผู้รับจ้าง หรือบังคับเอาจากหลักประกันการรับเงินค่าจ้างล่วงหน้าได้ทันที

๕.๓ (ข) (สำหรับสัญญาที่เป็นราคาเหมารวม)


ในการจ่ายเงินค่าจ้างให้แก่ผู้รับจ้างตามข้อ ๔ ผู้ว่าจ้างจะหักเงินค่าจ้างในแต่ละงวดเพื่อชดใช้คืนเงินค่าจ้างล่วงหน้าไว้จำนวนร้อยละ - ของจำนวนเงินค่าจ้างในแต่ละงวดจนกว่าจำนวนเงินไว้จะครบตามจำนวนเงินที่หักค่าจ้างล่วงหน้าที่ผู้รับจ้างได้รับไปแล้ว ยกเว้นค่าจ้างงวดสุดท้ายจะหักไว้เป็นจำนวนเท่ากับจำนวนเงินค่าจ้างล่วงหน้าที่เหลือทั้งหมด

๕.๔ เงินจำนวนใด ๆ ก็ตามที่ผู้รับจ้างจะต้องจ่ายให้แก่ผู้ว่าจ้างเพื่อชำระหนี้หรือเพื่อชดใช้ความรับผิดต่างๆ ตามสัญญา ผู้ว่าจ้างจะหักเอาจากเงินค่าจ้างงวดที่จะจ่ายให้แก่ผู้รับจ้างก่อนที่จะหักชดใช้คืนเงินค่าจ้างล่วงหน้า

๕.๕ ในกรณีที่มีการบอกเลิกสัญญา หากเงินค่าจ้างล่วงหน้าที่เหลือเกินกว่าจำนวนเงินที่ผู้รับจ้างจะได้รับหลังจากหักชดใช้ในกรณีอื่นแล้ว ผู้รับจ้างจะต้องจ่ายคืนเงินจำนวนที่เหลือนั้นให้แก่ผู้ว่าจ้าง ภายใน ๗ (เจ็ด) วัน นับถัดจากวันได้รับแจ้งเป็นหนังสือจากผู้ว่าจ้าง

(ลงชื่อ).....

(ลงชื่อ).....
(นางสาว อีลฮาม เจ๊ะเต็ง)

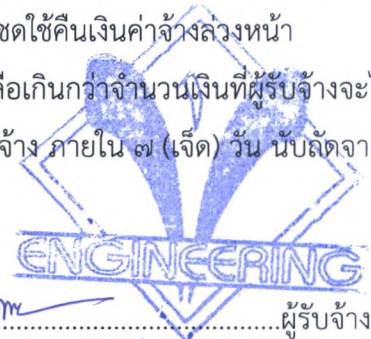

๕.๖ (ข) (สำหรับสัญญาที่เป็นราคาเหมารวม)

ผู้ว่าจ้างจะคืนหลักประกันการรับเงินค่าจ้างล่วงหน้าให้แก่ผู้รับจ้างต่อเมื่อผู้ว่าจ้างได้หักเงินค่าจ้างไว้ครบจำนวนเงินค่าจ้างล่วงหน้าตามข้อ ๕.๓ (ข)

ข้อ ๖. การหักเงินประกันผลงาน

ในการจ่ายเงินค่าจ้างให้แก่ผู้รับจ้างแต่ละงวด ผู้ว่าจ้างจะหักเงินจำนวนร้อยละ - ของเงินที่ต้องจ่ายในงวดนั้นเพื่อเป็นประกันผลงาน ในกรณีที่เงินประกันผลงานถูกหักไว้แล้วเป็นจำนวนเงินไม่ต่ำกว่า - บาท ผู้รับจ้างมีสิทธิที่จะขอเงินประกันผลงานคืน โดยนำหนังสือคำประกันของธนาคารหรือหนังสือคำประกันอิเล็กทรอนิกส์ซึ่งออกโดยธนาคารภายในประเทศมามอบให้ผู้ว่าจ้างเพื่อเป็นหลักประกันแทนก็ได้

ผู้ว่าจ้างจะคืนเงินประกันผลงาน และ/หรือหนังสือคำประกันของธนาคารดังกล่าวตามวรรคหนึ่งโดยไม่มีดอกเบี้ยให้แก่ผู้รับจ้างพร้อมกับการจ่ายเงินค่าจ้างงวดสุดท้าย

ข้อ ๗ (ข) กำหนดเวลาแล้วเสร็จและสิทธิของผู้ว่าจ้างในการบอกเลิกสัญญา

ผู้รับจ้างต้องเริ่มทำงานที่รับจ้างภายในวันที่ ๒๘ กันยายน ๒๕๖๔ และจะต้องทำงานให้แล้วเสร็จบริบูรณ์ภายในวันที่ ๒๕ พฤษภาคม ๒๕๖๕ ถ้าผู้รับจ้างมิได้ลงมือทำงานภายในกำหนดเวลา หรือไม่สามารทำงานให้แล้วเสร็จตามกำหนดเวลา หรือมีเหตุให้เชื่อได้ว่าผู้รับจ้างไม่สามารถทำงานให้แล้วเสร็จภายในกำหนดเวลา หรือจะแล้วเสร็จล่าช้าเกินกว่ากำหนดเวลา หรือผู้รับจ้างทำผิดสัญญาข้อใดข้อหนึ่ง หรือตกเป็นผู้ถูกพิทักษ์ทรัพย์เด็ดขาด หรือตกเป็นผู้ล้มละลาย หรือเพิกเฉยไม่ปฏิบัติตามคำสั่งของคณะกรรมการตรวจรับพัสดุหรือผู้ควบคุมงานหรือบริษัทที่ปรึกษาซึ่งได้รับมอบอำนาจจากผู้ว่าจ้าง ผู้ว่าจ้างมีสิทธิที่จะบอกเลิกสัญญานี้ได้ และมีสิทธิจ้างผู้รับจ้างรายใหม่เข้าทำงานของผู้รับจ้างให้ลุล่วงไปด้วย การใช้สิทธิบอกเลิกสัญญานั้นไม่กระทบสิทธิของผู้ว่าจ้างที่จะเรียกร้องค่าเสียหายจากผู้รับจ้าง

การที่ผู้ว่าจ้างไม่ใช้สิทธิเลิกสัญญาดังกล่าวข้างต้นไม่เป็นเหตุให้ผู้รับจ้างพ้นจากความรับผิดชอบตามสัญญา

ข้อ ๘ ความรับผิดชอบในความชำรุดบกพร่องของงานจ้าง

เมื่องานแล้วเสร็จบริบูรณ์ และผู้ว่าจ้างได้รับมอบงานจากผู้รับจ้างหรือจากผู้รับจ้างรายใหม่ ในกรณีที่มีการบอกเลิกสัญญาตามข้อ ๗ หากมีเหตุชำรุดบกพร่องหรือเสียหายเกิดขึ้นจากการจ้างนี้ ภายในกำหนด ๒ (สอง) ปี นับถัดจากวันที่ได้รับมอบงานดังกล่าว ซึ่งความชำรุดบกพร่องหรือเสียหายนั้นเกิดจากความบกพร่องของผู้รับจ้างอันเกิดจากการใช้วัสดุที่ไม่ถูกต้องหรือทำไว้ไม่เรียบร้อย หรือทำไม่ถูกต้องตามมาตรฐานแห่งหลักวิชา ผู้รับจ้างจะต้องรีบทำการแก้ไข ให้เป็นที่เรียบร้อยโดยไม่มีค่าใช้จ่าย โดยผู้ว่าจ้างไม่ต้องออกเงินใดๆ ในการนี้ทั้งสิ้น หากผู้รับจ้างไม่กระทำการดังกล่าวภายในกำหนด ๑๕ (สิบห้า) วัน นับถัดจากวันที่ได้รับแจ้งเป็นหนังสือจาก ผู้ว่าจ้างหรือไม่ทำการแก้ไขให้ถูกต้องเรียบร้อยภายในเวลาที่ผู้ว่าจ้างกำหนด ให้ผู้ว่าจ้างมีสิทธิที่จะทำการนั้นเองหรือจ้างผู้อื่นให้ทำงานนั้น โดยผู้รับจ้างต้องเป็นผู้ออกค่าใช้จ่ายเองทั้งสิ้น

(ลงชื่อ).....
ผู้ว่าจ้าง

(นายมุขตาร์ มะทา)

(ลงชื่อ).....
ผู้รับจ้าง

(นางสาวอัสยาม เจะเต็ง)



ในกรณีเร่งด่วนจำเป็นต้องรีบแก้ไขเหตุชำรุดบกพร่องหรือเสียหายโดยเร็ว และไม่อาจรอให้ผู้รับจ้างแก้ไข
ในระยะเวลาที่กำหนดไว้ตามวรรคหนึ่งได้ ผู้ว่าจ้างมีสิทธิเข้าจัดการแก้ไขเหตุชำรุดบกพร่องหรือเสียหายนั้นเอง หรือจ้างผู้อื่นให้
ซ่อมแซมความชำรุดบกพร่องหรือเสียหาย โดยผู้รับจ้าง ต้องรับผิดชอบชำระค่าใช้จ่ายทั้งหมด

การที่ผู้ว่าจ้างทำการนั้นเอง หรือจ้างผู้อื่นให้ทำงานนั้นแทนผู้รับจ้าง ไม่ทำให้ผู้รับจ้าง หลุดพ้นจากความ
รับผิดชอบตามสัญญา หากผู้รับจ้างไม่ชดใช้ค่าใช้จ่ายหรือค่าเสียหายตามที่ผู้ว่าจ้างเรียกร้องผู้ว่าจ้างมีสิทธิบังคับจากหลักประกันการ
ปฏิบัติตามสัญญาได้

ข้อ ๙ การจ้างช่วง

ผู้รับจ้างจะต้องไม่เอางานทั้งหมดหรือแต่บางส่วนแห่งสัญญานี้ไปจ้างช่วงอีกทอดหนึ่ง เว้นแต่การจ้างช่วงงาน
แต่บางส่วนที่ได้รับอนุญาตเป็นหนังสือจากผู้ว่าจ้างแล้ว การที่ผู้ว่าจ้างได้อนุญาตให้จ้างช่วงงานแต่บางส่วนดังกล่าวนี้ ไม่เป็นเหตุ
ให้ผู้รับจ้างหลุดพ้นจาก ความรับผิดชอบหรือพันธะหน้าที่ตามสัญญานี้ และผู้รับจ้างจะยังคงต้องรับผิดชอบในความผิดและความประมาท
เลินเล่อของผู้รับจ้างช่วง หรือของตัวแทนหรือลูกจ้างของผู้รับจ้างช่วงนั้นทุกประการ

กรณีผู้รับจ้างไปจ้างช่วงงานแต่บางส่วนโดยฝ่าฝืนความในวรรคหนึ่ง ผู้รับจ้างต้องชำระค่าปรับให้แก่ผู้ว่าจ้าง
เป็นจำนวนเงินในอัตราร้อยละ ๑๐ (สิบ) ของวงเงินของงานที่จ้างช่วงตามสัญญา ทั้งนี้ ไม่ตัดสิทธิผู้ว่าจ้างในการบอกเลิกสัญญา

ข้อ ๑๐ การควบคุมงานของผู้รับจ้าง

ผู้รับจ้างจะต้องควบคุมงานที่รับจ้างอย่างเอาใจใส่ ด้วยประสิทธิภาพและความชำนาญ และในระหว่าง
ทำงานที่รับจ้างจะต้องจัดให้มีผู้แทนซึ่งทำงานเต็มเวลาเป็นผู้รับผิดชอบควบคุมงานของ ผู้รับจ้าง ผู้แทนดังกล่าวจะต้องได้รับมอบ
อำนาจจากผู้รับจ้าง คำสั่งหรือคำแนะนำต่างๆ ที่ผู้ว่าจ้าง คณะกรรมการตรวจรับพัสดุ ผู้ควบคุมงาน หรือบริษัทที่ปรึกษาที่ผู้ว่า
จ้างแต่งตั้ง ได้แจ้งแก่ผู้แทนเช่นว่านั้น ให้ถือว่าเป็นคำสั่งหรือคำแนะนำที่ได้แจ้งแก่ผู้รับจ้าง การแต่งตั้งผู้แทนตามข้อนี้จะต้องทำ
เป็นหนังสือและต้องได้รับความเห็นชอบเป็นหนังสือ จากผู้ว่าจ้าง การเปลี่ยนตัวหรือแต่งตั้งผู้แทนใหม่จะทำได้หากไม่ได้รับ
ความเห็นชอบ เป็นหนังสือจากผู้ว่าจ้างก่อน

ผู้ว่าจ้างมีสิทธิที่จะขอให้เปลี่ยนตัวผู้แทนตามวรรคหนึ่ง โดยแจ้งเป็นหนังสือไปยังผู้รับจ้าง และผู้รับจ้างจะ
ต้องทำการเปลี่ยนตัวผู้แทนนั้นโดยพลัน โดยไม่คิดค่าจ้างหรือราคาเพิ่มหรืออ้างเป็นเหตุเพื่อขยายอายุสัญญาอันเนื่องมาจากเหตุนี้

ข้อ ๑๑ ความรับผิดชอบของผู้รับจ้าง

ผู้รับจ้างจะต้องรับผิดชอบต่ออุบัติเหตุ ความเสียหาย หรือภัยอันตรายใดๆ อันเกิดจาก การปฏิบัติงานของผู้รับ
จ้าง และจะต้องรับผิดชอบต่อความเสียหายจากการกระทำของลูกจ้างหรือตัวแทน ของผู้รับจ้าง และจากการปฏิบัติงานของผู้รับจ้าง
ช่วงด้วย (ถ้ามี)

ความเสียหายใดๆ อันเกิดแก่งานที่ผู้รับจ้างได้ทำขึ้น แม้จะเกิดขึ้นเพราะเหตุสุดวิสัย ก็ตาม ผู้รับจ้างจะต้อง
รับผิดชอบโดยซ่อมแซมให้คืนดีหรือ เปลี่ยนให้ใหม่โดยค่าใช้จ่ายของผู้รับจ้างเอง เว้นแต่ความเสียหายนั้นเกิดจากความผิดของผู้
ว่าจ้าง ทั้งนี้ ความรับผิดชอบของผู้รับจ้างดังกล่าวในข้อนี้จะสิ้นสุดลงเมื่อผู้ว่าจ้างได้รับมอบงานครั้งสุดท้าย ซึ่งหลังจากนั้นผู้รับจ้างคง
ต้องรับผิดชอบเพียงในกรณีชำรุดบกพร่อง หรือความเสียหายดังกล่าวในข้อ ๘ เท่านั้น

(ลงชื่อ).....ผู้ว่าจ้าง


(ลงชื่อ).....ผู้รับจ้าง

(นางสาว อธิษาม เจะเต็ง)



ผู้รับจ้างจะต้องรับผิดชอบบุคคลภายนอกในความเสียหายใดๆ อันเกิดจาก การปฏิบัติงานของผู้รับจ้าง หรือ ลูกจ้างหรือตัวแทนของผู้รับจ้าง รวมถึงผู้รับจ้างช่วง (ถ้ามี) ตามสัญญาฯ นี้ หากผู้ว่าจ้างถูกเรียกร้องหรือฟ้องร้องหรือต้องชดใช้ค่าเสียหายให้แก่บุคคลภายนอกไปแล้ว ผู้รับจ้างจะต้อง ดำเนินการใดๆ เพื่อให้มีการว่าต่างแก้ต่างให้แก่ผู้ว่าจ้างโดยค่าใช้จ่ายของผู้รับจ้างเอง รวมทั้งผู้รับจ้างจะต้องชดใช้ค่าเสียหายนั้นๆ ตลอดจนค่าใช้จ่ายใดๆ อันเกิดจากการถูกเรียกร้องหรือถูกฟ้องร้องให้แก่ผู้ว่าจ้างทันที

ข้อ ๑๒ การจ่ายเงินแก่ลูกจ้าง

ผู้รับจ้างจะต้องจ่ายเงินแก่ลูกจ้างที่ผู้รับจ้างได้จ้างมาในอัตราและตามกำหนดเวลา ที่ผู้รับจ้างได้ตกลงหรือทำสัญญาไว้ต่อลูกจ้างดังกล่าว

ถ้าผู้รับจ้างไม่จ่ายเงินค่าจ้างหรือค่าทดแทนอื่นใดแก่ลูกจ้างดังกล่าวในวรรคหนึ่ง ผู้ว่าจ้างมีสิทธิที่จะเอาเงินค่าจ้างที่จะต้องจ่ายแก่ผู้รับจ้างมาจ่ายให้แก่ลูกจ้างของผู้รับจ้างดังกล่าว และให้ถือว่าผู้ว่าจ้างได้จ่ายเงินจำนวนนั้นเป็นค่าจ้างให้แก่ผู้รับจ้างตามสัญญาแล้ว

ผู้รับจ้างจะต้องจัดให้มีประกันภัยสำหรับลูกจ้างทุกคนที่จ้างมาทำงาน โดยให้ครอบคลุมถึงความรับผิดชอบของลูกจ้าง รวมทั้งผู้รับจ้างช่วง (ถ้ามี) ในกรณีความเสียหายที่คิดค่าสินไหมทดแทนได้ตามกฎหมาย ซึ่งเกิดจากอุบัติเหตุหรือภัยอันตรายใดๆ ต่อลูกจ้างหรือบุคคลอื่น ที่ผู้รับจ้างหรือผู้รับจ้างช่วงจ้างมาทำงาน ผู้รับจ้างจะต้องส่งมอบกรมธรรม์ประกันภัยดังกล่าว พร้อมทั้งหลักฐานการชำระเบี้ยประกันให้แก่ผู้ว่าจ้างเมื่อผู้ว่าจ้างเรียกร้อง

ข้อ ๑๓ การตรวจงานจ้าง

ถ้าผู้ว่าจ้างแต่งตั้งคณะกรรมการตรวจรับพัสดุ ผู้ควบคุมงาน หรือบริษัท ที่ปรึกษา เพื่อควบคุมการทำงานของลูกจ้าง คณะกรรมการตรวจ รับพัสดุ ผู้ควบคุมงาน หรือบริษัทที่ปรึกษานั้น มีอำนาจเข้าไปตรวจการงานในโรงงานและสถานที่ก่อสร้างได้ตลอดเวลา และผู้รับจ้างจะต้องอำนวยความสะดวกและให้ความช่วยเหลือในการนั้นตามสมควร

การที่มีคณะกรรมการตรวจรับพัสดุ ผู้ควบคุมงาน หรือบริษัทที่ปรึกษานั้น หากทำให้ผู้รับจ้างพ้นความรับผิดชอบตามสัญญาข้อใดข้อหนึ่งไม่

ข้อ ๑๔ แบบรูปและรายการละเอียดคลาดเคลื่อน

ผู้รับจ้างรับรองว่าได้ตรวจสอบและทำความเข้าใจในแบบรูปและรายการละเอียดโดยถี่ถ้วนแล้ว หากปรากฏว่าแบบรูปและรายการละเอียดนั้นผิดพลาดหรือคลาดเคลื่อน ไปจากหลักการทางวิศวกรรมหรือทางเทคนิค ผู้รับจ้างตกลงที่จะปฏิบัติตามคำวินิจฉัยของผู้ว่าจ้าง คณะกรรมการตรวจรับพัสดุ ผู้ควบคุมงาน หรือบริษัทที่ปรึกษาที่ผู้ว่าจ้างแต่งตั้ง เพื่อให้งานแล้วเสร็จบริบูรณ์ คำวินิจฉัยดังกล่าวให้ถือเป็นที่สุด โดยผู้รับจ้างจะคิดค่าจ้าง ค่าเสียหาย หรือค่าใช้จ่ายใดๆ เพิ่มขึ้น จากผู้ว่าจ้างหรือขอขยายอายุสัญญาไม่ได้

(ลงชื่อ).....

(ลงชื่อ).....
(นางสาว อีลฮาม เจะเต็ง)



ข้อ ๑๕ การควบคุมงานโดยผู้ว่าจ้าง

ผู้รับจ้างตกลงว่าคณะกรรมการตรวจรับพัสดุ ผู้ควบคุมงาน หรือบริษัท ที่ปรึกษาที่ผู้ว่าจ้างแต่งตั้ง มีอำนาจที่จะตรวจสอบและควบคุมงานเพื่อให้เป็นไปตาม สัญญานี้ และมีอำนาจที่จะสั่งให้แก้ไขเปลี่ยนแปลงเพิ่มเติม หรือตัดทอน ซึ่งงานตามสัญญานี้ หากผู้รับจ้างขัดขืน ไม่ปฏิบัติตาม ผู้ว่าจ้าง คณะกรรมการตรวจ รับพัสดุ ผู้ควบคุมงาน หรือบริษัทที่ปรึกษา มีอำนาจ ที่จะสั่งให้หยุดการนั้นชั่วคราวได้ ความล่าช้าในกรณีเช่นนี้ ผู้รับจ้างจะถือเป็นเหตุขอขยายระยะเวลา การปฏิบัติงาน ตามสัญญาหรือเรียกชดเชยค่าเสียหายใดๆ ไม่ได้ทั้งสิ้น

ข้อ ๑๖ งานพิเศษและการแก้ไขงาน

ผู้ว่าจ้างมีสิทธิที่จะสั่งเป็นหนังสือให้ผู้รับจ้างทำงานพิเศษซึ่งไม่ได้แสดงไว้หรือรวมอยู่ในเอกสารสัญญานี้ หากงานพิเศษนั้นๆ อยู่ในขอบข่ายทั่วไปแห่งวัตถุประสงค์ของสัญญานี้ นอกจากนี้ ผู้ว่าจ้างยังมีสิทธิสั่งให้เปลี่ยนแปลงหรือแก้ไข แบบรูปและข้อกำหนดต่างๆ ในเอกสารสัญญานี้ด้วย

อัตราค่าจ้างหรือราคาที่กำหนดใช้ในสัญญานี้ ให้กำหนดใช้สำหรับงานพิเศษ หรืองานที่เพิ่มเติมขึ้น หรือตัด ทอนลงทั้งปวงตามคำสั่งของผู้ว่าจ้าง หากในสัญญาไม่ได้กำหนดไว้ถึงอัตราค่าจ้าง หรือราคาใดๆ ที่จะนำมาใช้สำหรับงานพิเศษ หรืองานที่เพิ่มขึ้นหรือลดลงดังกล่าว ผู้ว่าจ้าง และผู้รับจ้างจะได้ตกลงกันที่จะกำหนดอัตราค่าจ้างหรือราคาที่จะเพิ่มขึ้นหรือลดลง รวมทั้งการขยายระยะเวลา (ถ้ามี) กันใหม่เพื่อความเหมาะสม ในกรณีที่ตกลงกันไม่ได้ ผู้ว่าจ้างจะกำหนดอัตราจ้าง หรือราคาตาม แต่ผู้ว่าจ้างจะเห็นว่าเหมาะสมและถูกต้อง ซึ่งผู้รับจ้างจะต้องปฏิบัติงานตามคำสั่งของผู้ว่าจ้างไปก่อนเพื่อมิให้เกิดความเสียหาย แก่งานที่จ้าง

ข้อ ๑๗ ค่าปรับ

หากผู้รับจ้างไม่สามารถทำงานให้แล้วเสร็จภายในเวลาที่กำหนดไว้ ในสัญญาและผู้ว่าจ้างยังมิได้บอกเลิก สัญญา ผู้รับจ้างจะต้องชำระค่าปรับให้แก่ผู้ว่าจ้างเป็น จำนวนเงินวันละ ๑๐,๘๕๐.๐๐ - บาท (หนึ่งหมื่นแปดร้อยห้าสิบบาทถ้วน) และจะต้องชำระค่าใช้จ่ายในการควบคุมงาน (ถ้ามี) ในเมื่อผู้ว่าจ้าง ต้องจ้างผู้ควบคุมงานอีกต่อหนึ่งเป็นจำนวนเงินวันละ ๔๕๐.๐๐ บาท (สี่ร้อยห้าสิบบาทถ้วน) นับถัดจากวันที่ครบกำหนดเวลาแล้วเสร็จของงานตามสัญญาหรือวันที่ผู้ว่าจ้างได้ขยาย เวลาทำงานให้ จนถึงวันที่ทำงานแล้วเสร็จจริง นอกจากนี้ ผู้รับจ้างยอมให้ผู้ว่าจ้างเรียกค่าเสียหายอันเกิดขึ้นจากการที่ผู้รับจ้าง ทำงานล่าช้าเฉพาะส่วนที่เกินกว่าจำนวนค่าปรับและค่าใช้จ่ายดังกล่าวได้อีกด้วย

ในระหว่างที่ผู้ว่าจ้างยังมิได้บอกเลิกสัญญานั้น หากผู้ว่าจ้างเห็นว่าผู้รับจ้าง จะไม่สามารถปฏิบัติตามสัญญา ต่อไปได้ ผู้ว่าจ้างจะใช้สิทธิบอกเลิกสัญญาและใช้สิทธิตามข้อ ๑๘ ก็ได้ และถ้าผู้ว่าจ้างได้แจ้งข้อเรียกร้องไปยังผู้รับจ้างเมื่อครบ กำหนดเวลาแล้วเสร็จของงานขอให้ชำระค่าปรับแล้ว ผู้ว่าจ้างมีสิทธิที่จะปรับผู้รับจ้างจนถึงวันบอกเลิกสัญญาได้อีกด้วย

ข้อ ๑๘ สิทธิของผู้ว่าจ้างภายหลังบอกเลิกสัญญา

ในกรณีที่ผู้ว่าจ้างบอกเลิกสัญญา ผู้ว่าจ้างอาจทำงานนั้นเองหรือว่าจ้างผู้อื่นให้ทำงานนั้นต่อจนแล้วเสร็จ ก็ได้ ผู้ว่าจ้างหรือผู้ที่รับจ้างทำงานนั้นต่อมีสิทธิใช้เครื่องใช้ในการก่อสร้าง สิ่งที่สร้างขึ้นชั่วคราวสำหรับงานก่อสร้าง และวัสดุต่างๆ ซึ่งเห็นว่าจะต้องสงวนเอาไว้เพื่อการปฏิบัติงานตามสัญญา ตามที่จะเห็นสมควร

(ลงชื่อ).....
(นาย मुखตาร์ มะทา) ผู้ว่าจ้าง

(ลงชื่อ).....
(นางสาว อธิษาม เจงเต็ง) ผู้รับจ้าง



ในกรณีดังกล่าว ผู้ว่าจ้างมีสิทธิหรือบังคับจากหลักประกันการปฏิบัติตามสัญญาทั้งหมด หรือบางส่วน ตามแต่จะเห็นสมควร นอกจากนั้น ผู้รับจ้างจะต้องรับผิดชอบในค่าเสียหายซึ่งเป็นจำนวน เกินกว่าหลักประกันการปฏิบัติตาม สัญญา รวมทั้งค่าใช้จ่ายที่เพิ่มขึ้น ในการทำงานนั้นต่อให้แล้วเสร็จตามสัญญา ตลอดจนค่าใช้จ่ายในการควบคุมงานเพิ่ม (ถ้ามี) ซึ่ง ผู้ว่าจ้างจะหัก เอาจากเงินประกันผลงานหรือจำนวนเงินใดๆ ที่จะจ่ายให้แก่ผู้รับจ้างก็ได้

ข้อ ๑๙. การบังคับค่าปรับ ค่าเสียหาย และค่าใช้จ่าย

ในกรณีที่ผู้รับจ้างไม่ปฏิบัติตามสัญญาข้อหนึ่งข้อใดด้วยเหตุใดๆ ก็ตาม จนเป็นเหตุให้เกิดค่าปรับ ค่าเสียหาย หรือค่าใช้จ่ายแก่ผู้ว่าจ้าง ผู้รับจ้างต้องชดเชยค่าปรับ ค่าเสียหาย หรือค่าใช้จ่ายดังกล่าวให้แก่ผู้ว่าจ้างโดยสิ้นเชิงภายใน กำหนด ๓๐ (สามสิบ) วัน นับถัดจากวันที่ได้รับแจ้งเป็นหนังสือจากผู้ว่าจ้าง หากผู้รับจ้างไม่ชดเชยให้ถูกต้องครบถ้วนภายในระยะ เวลาดังกล่าวให้ผู้ว่าจ้างมีสิทธิที่จะหักเอาจากจำนวนเงินค่าจ้างที่ต้องชำระ หรือจากเงินประกันผลงาน ของผู้รับจ้าง หรือบังคับ จากหลักประกันการปฏิบัติตามสัญญาได้ทันที

หากค่าปรับ ค่าเสียหาย หรือค่าใช้จ่ายที่บังคับจากเงินค่าจ้างที่ต้องชำระ เงินประกันผลงาน หรือหลัก ประกันการปฏิบัติตามสัญญาแล้วยังไม่เพียงพอ ผู้รับจ้างยินยอมชำระส่วนที่เหลือ ที่ยังขาดอยู่จนครบถ้วนตามจำนวนค่าปรับ ค่าเสียหาย หรือค่าใช้จ่ายนั้น ภายในกำหนด ๓๐ (สามสิบ) วัน นับถัดจากวันที่ได้รับแจ้งเป็นหนังสือจากผู้ว่าจ้าง

หากมีเงินค่าจ้างตามสัญญาที่หักไว้จ่ายเป็นค่าปรับ ค่าเสียหาย หรือค่าใช้จ่ายแล้วยังเหลืออยู่อีกเท่าใด ผู้ ว่าจ้างจะคืนให้แก่ผู้รับจ้างทั้งหมด

ข้อ ๒๐ การทำบริเวณก่อสร้างให้เรียบร้อย

ผู้รับจ้างจะต้องรักษาบริเวณสถานที่ปฏิบัติงานตามสัญญานี้ รวมทั้งโรงงานหรือ สิ่งอำนวยความสะดวกใน การทำงานของผู้รับจ้าง ลูกจ้าง ตัวแทน หรือผู้รับจ้างช่วง (ถ้ามี) ให้สะอาด ปลอดภัย และมีประสิทธิภาพในการใช้งานตลอด ระยะเวลาการจ้าง และเมื่อทำงานเสร็จสิ้นแล้วจะต้องขนย้ายบรรดาเครื่องใช้ในการทำงานจ้างรวมทั้งวัสดุ ขยะมูลฝอย และสิ่ง ก่อสร้างชั่วคราวต่างๆ (ถ้ามี) ทั้งจะต้องกลบเกลี่ยพื้นดินให้เรียบร้อยเพื่อให้บริเวณทั้งหมดอยู่ในสภาพที่สะอาดและใช้การได้ทันที

ข้อ ๒๑ การงดหรือลดค่าปรับ หรือการขยายเวลาปฏิบัติงานตามสัญญา

ในกรณีที่มีเหตุเกิดจากความผิดหรือความบกพร่องของฝ่ายผู้ว่าจ้าง หรือเหตุสุดวิสัย หรือเกิดจาก พฤติการณ์อันหนึ่งอันใดที่ผู้รับจ้างไม่ต้องรับผิดชอบตามกฎหมาย หรือเหตุอื่นตามที่กำหนด ในกฎกระทรวง ซึ่งออกตามความใน กฎหมายว่าด้วยการจัดซื้อจัดจ้างและการบริหารพัสดุภาครัฐ ทำให้ผู้รับจ้างไม่สามารถทำงานให้แล้วเสร็จตามเงื่อนไขและกำหนด เวลาแห่งสัญญานี้ได้ ผู้รับจ้างจะต้องแจ้งเหตุหรือพฤติการณ์ดังกล่าวพร้อมหลักฐานเป็นหนังสือให้ผู้ว่าจ้างทราบ เพื่อของดหรือ ลดค่าปรับ หรือขยายเวลาทำงานออกไปภายใน ๑๕ (สิบห้า) วันนับถัดจากวันที่เหตุนั้นสิ้นสุดลง หรือตามที่กำหนดในกฎ กระทรวงดังกล่าว แล้วแต่กรณี

ถ้าผู้รับจ้างไม่ปฏิบัติให้เป็นไปตามความในวรรคหนึ่ง ให้ถือว่าผู้รับจ้างได้ละสิทธิเรียกร้อง ในการที่จะขอ งดหรือลดค่าปรับ หรือขยายเวลาทำงานออกไปโดยไม่มีเงื่อนไขใดๆ ทั้งสิ้น เว้นแต่ กรณีเหตุเกิดจากความผิดหรือความบกพร่อง ของฝ่ายผู้ว่าจ้าง ซึ่งมีหลักฐานชัดเจน หรือผู้ว่าจ้างทราบดี อยู่แล้วตั้งแต่ต้น

การงดหรือลดค่าปรับ หรือขยายกำหนดเวลาทำงานตามวรรคหนึ่ง อยู่ในดุลพินิจของผู้ว่าจ้างที่จะ พิจารณาตามที่เห็นสมควร

(ลงชื่อ).....ผู้ว่าจ้าง

(นาย मुखตาร์ มหธา)

(ลงชื่อ).....ผู้รับจ้าง

(นางสาว อธิษาม เจะเต็ง)



ข้อ ๒๒. มาตรฐานฝีมือช่าง

ผู้รับจ้างตกลงเป็นเงื่อนไขสำคัญว่า ผู้รับจ้างจะต้องมีและใช้ผู้ผ่านการทดสอบมาตรฐานฝีมือช่าง จากสำนักพัฒนาฝีมือแรงงานจังหวัด หรือผู้มีวุฒิปริญญา ปวช. ปวส. และปวท. หรือเทียบเท่าจากสถาบันการศึกษาที่ ก.พ. รับรองให้เข้ารับราชการได้ ในอัตราไม่ต่ำกว่าร้อยละ ๑๐ (สิบ) ของแต่ละสาขาช่าง แต่จะต้องมีช่างจำนวนอย่างน้อย ๑ (หนึ่ง) คน ในแต่ละสาขาช่างดังต่อไปนี้

๒๒.๑ ก่อสร้าง

๒๒.๒ โยธา

ผู้รับจ้างจะต้องจัดทำบัญชีแสดงจำนวนช่างทั้งหมดโดยจำแนกตามแต่ละสาขาช่างและ ระดับช่างพร้อม กับระบุรายชื่อช่างผู้ผ่านการทดสอบมาตรฐานฝีมือช่างหรือผู้มีวุฒิปริญญาดังกล่าวในวรรคหนึ่งนำมาแสดงพร้อมหลักฐานต่างๆ ต่อคณะกรรมการตรวจรับพัสดุหรือผู้ควบคุมงาน ก่อนเริ่มลงมือทำงาน และพร้อมที่จะให้ผู้ว่าจ้างหรือเจ้าหน้าที่ของผู้ว่าจ้างตรวจสอบดูได้ตลอด เวลาการทำงานตามสัญญาของผู้รับจ้าง

ข้อ ๒๓. การปรับราคาค่าจ้าง

ผู้ว่าจ้างและผู้รับจ้าง ตกลงกันให้ใช้สัญญาปรับราคาได้ สำหรับราคางานก่อสร้างตามสัญญาโดยการนำ สูตร Escalation Factor (K) มาใช้คำนวณราคาค่างานที่เปลี่ยนแปลงไป โดยวิธีการต่อไปนี้ ตามเงื่อนไข หลักเกณฑ์ สูตรและวิธีคำนวณที่ใช้กับสัญญาแบบปรับราคาได้ตามมติคณะรัฐมนตรีเมื่อวันที่ ๒๒ สิงหาคม ๒๕๓๒ เรื่องการพิจารณาช่วยเหลือผู้ประกอบการอาชีพงานก่อสร้าง ตามหนังสือสำนักเลขาธิการคณะรัฐมนตรี ที่ นร ๐๒๐๓/ว ๑๐๙ ลงวันที่ ๒๔ สิงหาคม ๒๕๓๒

สูตรการปรับราคา (สูตรค่า K) จะต้องคงที่ที่ระดับที่กำหนดไว้ในวันแล้วเสร็จตามที่กำหนดไว้ในสัญญา หรือภายในระยะเวลาที่ ผู้ว่าจ้าง ได้ขยายออกไป โดยจะใช้สูตรของทางราชการที่ได้ระบุตามภาคผนวก ๔

สัญญานี้ทำขึ้นเป็นสองฉบับ มีข้อความถูกต้องตรงกัน คู่สัญญาได้อ่านและเข้าใจข้อความ โดยละเอียดตลอดแล้ว จึงได้ลงลายมือชื่อ พร้อมทั้งประทับตรา (ถ้ามี) ไว้เป็นสำคัญต่อหน้าพยาน และคู่สัญญาต่างยึดถือไว้ฝ่ายละหนึ่งฉบับ

(ลงชื่อ).....ผู้ว่าจ้าง

(นาย मुखตาร์ มะทา)

(ลงชื่อ).....ผู้รับจ้าง

(นางสาว อีสยาม เงาะแดง)

(ลงชื่อ).....พยาน

(นางเพ็ญภา พรพระสงฆ์)

(ลงชื่อ).....พยาน

(นางบุณฉิรา วรรณพัฒน์)

เลขที่โครงการ ๖๔๐๗๗๓๓๑๓๙๔

เลขคุมสัญญา ๖๔๐๙๒๒๐๓๐๙๔๒



คำสั่ง องค์การบริหารส่วนจังหวัดยะลา

ที่ ๕๖๗ / ๒๕๖๔

เรื่อง แต่งตั้ง คณะกรรมการซื้อหรือจ้างโดยวิธีคัดเลือก คณะกรรมการตรวจรับพัสดุ และผู้ควบคุมงาน สำหรับการ
จ้างก่อสร้างถนน คสล. สายบ้านลือเน็ง หมู่ที่ ๒ ตำบลปะแต - บ้านเตียง หมู่ที่ ๗ ตำบลบาโร๊ะ อำเภอยะหา
จังหวัดยะลา โดยวิธีคัดเลือก

ด้วยองค์การบริหารส่วนจังหวัดยะลา มีความประสงค์จะจ้างก่อสร้างถนน คสล.สายบ้านลือเน็ง
หมู่ที่ ๒ ตำบลปะแต - บ้านเตียง หมู่ที่ ๗ ตำบลบาโร๊ะ อำเภอยะหา จังหวัดยะลา โดยวิธีคัดเลือก และเพื่อให้เป็นไป
ตามระเบียบกระทรวงการคลังว่าด้วยการจัดซื้อจัดจ้างและการบริหารพัสดุภาครัฐ พ.ศ. ๒๕๖๐ จึงขอแต่งตั้งรายชื่อ
ต่อไปนี้เป็น

คณะกรรมการซื้อหรือจ้างโดยวิธีคัดเลือก

๑. นางกัสมะห์ เกื้อกุล ประธานกรรมการฯ

ผู้อำนวยการกองยุทธศาสตร์และงบประมาณ

๒. นางดารุณี สองแก้ว กรรมการ

นักวิชาการเงินและบัญชีชำนาญการ

๓. นายอสมิต ตาละ กรรมการ

นายช่างโยธาชำนาญงาน

อำนาจและหน้าที่

๑. พิจารณาคุณสมบัติของผู้ประกอบการที่มายื่นข้อเสนอให้เป็นไปตามเงื่อนไขที่กำหนดในหนังสือเชิญ
ชวน

๒. พิจารณาคัดเลือกผู้ประกอบการตามหลักเกณฑ์การพิจารณาข้อเสนอที่กำหนดไว้ในหนังสือเชิญชวน

๓. รายงานผลการพิจารณาและเสนอความเห็น ต่อหัวหน้าหน่วยงานของรัฐ

การกำหนดระยะเวลาในการพิจารณาผลการเสนอราคา

กำหนดระยะเวลาในการพิจารณาผลการเสนอราคาให้แล้วเสร็จภายใน ๗ วัน นับถัดจากวันเสนอราคา

คณะกรรมการตรวจรับพัสดุ

๑. นายจารึก ไชยประภา ประธานกรรมการฯ

ผู้อำนวยการกองช่าง

๒. นายสมบุรณ์ เสนพงษ์ กรรมการ

นักบริหารงานช่างระดับต้น

๓. นายอามัน ตาละ กรรมการ

นายช่างโยธาชำนาญงาน

อำนาจและหน้าที่

ทำการตรวจรับพัสดุให้เป็นไปตามเงื่อนไขของสัญญาหรือข้อตกลงนั้น ตามหนังสือคณะกรรมการวินิจฉัยปัญหาการจัดซื้อจัดจ้างและการบริหารพัสดุภาครัฐ กรมบัญชีกลาง ด่วนที่สุด กค (กวจ)๐๔๐๕.๒/ว.๘๙ ลงวันที่ ๑๘ กุมภาพันธ์ ๒๕๖๔ เรื่อง แนวทางการปฏิบัติตามกฎกระทรวงกำหนดพัสดุและวิธีการจัดซื้อจัดจ้างพัสดุที่ต้องการส่งเสริมหรือสนับสนุน (ฉบับที่ ๒) พ.ศ.๒๕๖๓

ผู้ควบคุมงาน

๑. นายชูไฮมี ชูมนุมพันธ์

หัวหน้าผู้ควบคุมงาน

นายช่างโยธาอาวุโส

๒. นายเจ๊ะฮาซัน หะยีเจ๊ะและ


ผู้ควบคุมงาน

นายช่างโยธาชำนาญงาน

อำนาจและหน้าที่

ควบคุมงาน และรับผิดชอบคำนวณขอค่าชดเชยงานก่อสร้างตามสัญญาแบบปรับราคาได้ (ค่า K)

สั่ง ณ วันที่ ๑๗ สิงหาคม พ.ศ. ๒๕๖๔

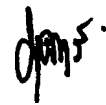

(นายมุขตาร์ มะทา)

นายกองค์การบริหารส่วนจังหวัดยะลา

เรียน ประธานคณะกรรมการพิจารณาผลการคัดเลือก

1. ข้าพเจ้า หจก. วัหนึ่ง เอ็นจิเนียริง อยู่เลขที่ 141/24 หมู่ที่ 10 ถนน.....
ตำบล/แขวง สะเตงนอก อำเภอ เมือง จังหวัด ยะลา โทรศัพท์ 099-4012992

โดย นางสาวอติชาม เจ๊ะเก็ง ผู้ลงนามข้างท้ายนี้ได้พิจารณาเงื่อนไขต่างๆ ในรายละเอียดพัสดุ และการ
ยื่นขอเสนอโดยวิธีคัดเลือกตามหนังสือเชิญร่วมเสนอราคา ที่ ยล.51004/..... 1701 ลงวันที่ 30 สิงหาคม 2564

โดยตลอดและยอมรับข้อกำหนดและเงื่อนไขนั้นแล้ว รวมทั้งรับรองว่า ข้าพเจ้าเป็นผู้มีคุณสมบัติครบถ้วนตามที่กำหนด
และไม่เป็นผู้ทำงานของทางราชการหรือของหน่วยการบริหารราชการส่วนท้องถิ่น

2. ข้าพเจ้าขอเสนอที่จะทำงาน ก่อสร้างถนน กอสร้างถนน กุสล. สายบ้านลิโง้ง หมู่ที่ 2 ตะบละปะแะ บ้านเที่ยง
หมู่ที่ 7 ตำบลบาโระ อำเภอยะหา จังหวัดยะลา ผิวจราจรกว้าง 5.00 เมตร ยาว 1,000.00 เมตร ทน 0.15
เมตร หรือพื้นที่จราจรไม่น้อยกว่า 5,000.00 ตารางเมตร (ตามแบบอบจ. ที่กำหนด)

ตามข้อกำหนดเงื่อนไข แบบรูป ที่กำหนดในเงื่อนไขเอกสารโดยวิธีคัดเลือก ตามราคาที่ได้ระบุไว้ในแบบท้ายใบเสนอราคานี้
เป็นเงินทั้งสิ้น 4,353,000 บาท (สี่ล้านสามแสนห้าพันสามบาทถ้วน)

ซึ่งได้รวมภาษีมูลค่าเพิ่ม จำนวน 284,775.70 บาท ตลอดจนภาษีอากรนั้น ๆ และค่าใช้จ่ายที่ปวงไว้ด้วยแล้ว

3. คำเสนอนี้จะยื่นอยู่เป็นระยะเวลา 180 วัน นับแต่วันเปิดซองโดยวิธีคัดเลือกและ
องค์การบริหารส่วนจังหวัดยะลา อาจรับคำเสนอนี้ ณ เวลาใดก็ได้ก่อนที่จะครบกำหนดระยะเวลาดังกล่าวหรือ
ระยะเวลาที่ได้ยื่นออกไปตามเหตุผลอันสมควรที่ องค์การบริหารส่วนจังหวัดยะลา ร้องขอ

4. กำหนดเวลาส่งมอบ ข้าพเจ้ารับรองที่จะเริ่มทำงานตามสัญญาทันที หรือทันทีที่ได้รับแจ้งจาก
องค์การบริหารส่วนจังหวัดยะลาว่าให้เริ่มทำงานตามสัญญาและจะส่งมอบงานตามเอกสารโดยวิธีคัดเลือกโดยครบถ้วน
ถูกต้อง ภายใน 240 วัน นับถัดจากวันที่ลงนามในสัญญาจ้าง (นาย मुखตาร์ มะทา)

5. ในกรณีที่ข้าพเจ้าได้รับการพิจารณาให้ชนะโดยวิธีคัดเลือก ข้าพเจ้ารับรองที่จะ
(ลงชื่อ)..... ผู้รับจ้าง
5.1 ทำสัญญาตามแบบสัญญาจ้างแนบท้ายเอกสารโดยวิธีคัดเลือกกับองค์การบริหารส่วนจังหวัดยะลา
(นางสาวอติชาม เจ๊ะเก็ง)
ภายใน 7 วัน นับถัดจากวันที่ได้รับหนังสือแจ้งให้ไปทำสัญญา หรือวันที่องค์การบริหารส่วนจังหวัดยะลา กำหนดไว้ใน
หนังสือแจ้งให้ไปทำสัญญา (ลงชื่อ)..... พยาน
(นางเพ็ญนภา พรหมะ)

5.2 มอบหลักประกันการปฏิบัติตามสัญญาตามระเบียบไว้ในข้อ 6. ของเอกสารโดยวิธีคัดเลือก ให้แก่
"องค์การบริหารส่วนจังหวัดยะลา" ก่อนหรือในขณะที่ได้ลงนามในสัญญาเป็นจำนวนร้อยละ 5 ของราคาตามสัญญา
ที่ได้ระบุไว้ในใบเสนอราคานี้ เพื่อเป็นหลักประกันการปฏิบัติตามสัญญา (โดยบุคคลอื่นและครอบครัว)

..... ประธานกรรมการ
..... กรรมการ
..... กรรมการ

หากข้าพเจ้า...
ENGINEERING

หากข้าพเจ้าไม่ปฏิบัติให้ครบถ้วนตามที่ระบุไว้ข้างต้นนี้ ข้าพเจ้ายอมให้องค์การบริหารส่วนจังหวัดยะลาเรียกปรับค่าเสียหายใด ๆ ที่อาจมีแก่องค์การบริหารส่วนจังหวัดยะลา และองค์การบริหารส่วนจังหวัดยะลา มีสิทธิที่จะให้ผู้เสนอราคารายอื่นเป็นผู้เสนอราคาได้ หรือองค์การบริหารส่วนจังหวัดยะลาอาจเรียกเสนอราคาใหม่ก็ได้

6. ข้าพเจ้ายอมรับว่า องค์การบริหารส่วนจังหวัดยะลา ไม่มีความผูกพันที่จะรับคำเสนอนี้ หรือใบเสนอราคาใด ๆ รวมทั้งไม่ต้องรับผิดชอบในค่าใช้จ่ายใด ๆ อันอาจเกิดขึ้นในการที่ข้าพเจ้าได้เข้าเสนอราคา

7. ข้าพเจ้าได้ตรวจทานตัวเลขและตรวจสอบเอกสารต่าง ๆ ที่ได้ยื่นพร้อมใบเสนอราคานี้โดยละเอียดแล้ว และเข้าใจดีว่า องค์การบริหารส่วนจังหวัดยะลาไม่ต้องรับผิดชอบใด ๆ ในความผิดพลาดหรือ ตกหล่น

8. ใบเสนอราคานี้ได้ยื่นเสนอโดยบริสุทธิ์ยุติธรรม และปราศจากกลฉ้อฉลหรือการสมรู้ร่วมคิดกัน โดยไม่ชอบด้วยกฎหมายกับบุคคลใดบุคคลหนึ่ง หรือหลายบุคคล หรือกับห้างหุ้นส่วนบริษัทใด ๆ ที่ได้ยื่นเสนอราคาในคราวเดียวกัน

เสนอมา ณ วันที่..... 6เดือน..... กันยายน..... พ.ศ. 2564

(ลงชื่อ).....

(นส. อธิวัฒน์)

ตำแหน่ง..... ผู้รับมอบอำนาจ

ประทับตรา (ถ้ามี)

(ลงชื่อ).....

(นาย मुखตาร์ มณฑว.....) ผู้ว่าจ้าง

(ลงชื่อ).....

(นางสาว อธิสราณ ละเด็ง.....) ผู้รับจ้าง

(ลงชื่อ).....

(นางเพ็ญภา พรพระสงฆ์) พยาน

(ลงชื่อ).....

นางบุณธิรา วรรณพัฒน์ พยาน

.....ประธานกรรมการ
.....กรรมการ
.....กรรมการ

ลงวันที่...๒.๗.๒๕๖๔

บันทึกการต่อรองราคา

ในการเสนอราคางานจ้างก่อสร้างถนนคสล.สายบ้านลือเน็ง หมู่ที่ ๒ ตำบลประแด่-บ้านเตี้ยง หมู่ที่ ๗ ตำบลบาโร๊ะ อำเภอยะหา จังหวัดยะลา ตามหนังสือเชิญและรายละเอียดพัสดุและการยื่นข้อเสนอโดยวิธีคัดเลือก ลงวันที่ ๓๐ สิงหาคม ๒๕๖๔

เขียนที่ องค์การบริหารส่วนจังหวัดยะลา

วันที่ ๗ เดือน กันยายน พ.ศ. ๒๕๖๔

ตามหนังสือองค์การบริหารส่วนจังหวัดยะลา ที่ ยล ๕๑๐๐๔/๑๖๙๙-๑๗๐๕ ลงวันที่ ๓๐ สิงหาคม ๒๕๖๔ คณะกรรมการซื้อหรือจ้างโดยวิธีคัดเลือก ได้เชิญผู้ประกอบการเข้าร่วมเสนอราคางานจ้างก่อสร้างถนนคสล.สายบ้านลือเน็ง หมู่ที่ ๒ ตำบลประแด่-บ้านเตี้ยง หมู่ที่ ๗ ตำบลบาโร๊ะ อำเภอยะหา จังหวัดยะลา ในวงเงินงบประมาณ ๔,๓๖๕,๐๐๐.๐๐ บาท (สี่ล้านสามแสนหกหมื่นห้าพันบาทถ้วน) ราคากลาง ๔,๓๕๖,๐๘๑.๔๗ บาท (สี่ล้านสามแสนห้าหมื่นหกพันแปดสิบบาทสี่สิบบเจ็ดสตางค์) จำนวน ๓ ราย โดยกำหนดยื่นข้อเสนอ ในวันที่ ๖ กันยายน ๒๕๖๔ เวลา ๐๙.๐๐ น. - ๑๒.๐๐ น. เกณฑ์การพิจารณาผลการยื่นข้อเสนอครั้งนี้ จะพิจารณาตัดสินโดยใช้หลักเกณฑ์ราคา ซึ่งในวันและเวลาดังกล่าวมีผู้ยื่นข้อเสนอจำนวน ๓ ราย ประกอบด้วย

๑. หจก. กาดือแป วัสดุ	เสนอราคา	๔,๓๕๖,๐๐๐.๐๐ บาท
๒. หจก. ชายูตี การโยธา	เสนอราคา	๔,๓๕๕,๐๐๐.๐๐ บาท
๓. หจก. วิหนึ่ง เอ็นจิเนียริง	เสนอราคา	๔,๓๕๓,๐๐๐.๐๐ บาท

คณะกรรมการซื้อหรือจ้างโดยวิธีคัดเลือก ได้ทำการตรวจสอบและพิจารณาคุณสมบัติของผู้ยื่นข้อเสนอทั้ง ๓ รายแล้ว ปรากฏว่าผู้เสนอราคา ทั้ง ๓ ราย ไม่มีผลประโยชน์ร่วมกัน และมีคุณสมบัติถูกต้องตามเงื่อนไขในหนังสือเชิญและรายละเอียดพัสดุฯ โดย หจก. วิหนึ่ง เอ็นจิเนียริง เป็นผู้เสนอราคาต่ำสุด เป็นเงิน ๔,๓๕๓,๐๐๐.๐๐ บาท (สี่ล้านสามแสนห้าหมื่นสามพันบาทถ้วน) ซึ่งเป็นราคาต่ำกว่าราคากลางของทางราชการและวงเงินงบประมาณที่ตั้งไว้

ในการนี้ คณะกรรมการซื้อหรือจ้างโดยวิธีคัดเลือก พิจารณาแล้วเพื่อประโยชน์ของทางราชการ จึงได้ต่อรองราคาให้ลดวงเงินลงอีก ซึ่ง หจก. วิหนึ่ง เอ็นจิเนียริง ยินดีลดวงเงินให้อีก จำนวนเงิน ๑๓,๐๐๐.๐๐ บาท (หนึ่งหมื่นสามพันบาทถ้วน) คงเหลือวงเงิน ๔,๓๔๐,๐๐๐.๐๐ บาท (สี่ล้านสามแสนสี่หมื่นบาทถ้วน) และยินดีปฏิบัติตามเงื่อนไขที่องค์การบริหารส่วนจังหวัดยะลา กำหนดทุกประการ กำหนดส่งมอบงานให้แล้วเสร็จภายใน ๒๔๐ วัน

(ลงชื่อ).....ผู้ว่าจ้าง
(นาย मुखตาร มระธา)
(.....) จ้างลงลายมือชื่อไว้เป็นหลักฐาน

(ลงชื่อ).....ผู้เสนอราคา
(นางสาว อีสยาม เจะเต็ง)
(.....) ประธานกรรมการ

(ลงชื่อ).....พยาน (นาง กัมมะห์ เกื้อกุล)
(นางเพ็ญภา พรพระสงฆ์)

(ลงชื่อ).....กรรมการ (นางดารุณี สองแก้ว)
(นางบุณิรรา วรรณพัฒน์)

(นาย อัสมิล ตาละ)

เอกสารแนบท้ายสัญญาจ้างในจ้างปริมาณงานและราคา และใบบัญชีรายการก่อสร้าง

ชื่อโครงการ/งานก่อสร้าง จ้างก่อสร้างถนน ต.ส.ส. สายบ้านลือเน็ง หมู่ที่ 2 ตำบลปะแต - บ้านเตี้ย หมู่ที่ 7 ตำบลบาไร่ อำเภอยะหา จังหวัดยะลา (ฉบับ: 2) มีหน้า 1 ถึง 2

สถานที่ก่อสร้าง บ้านลือเน็ง หมู่ที่ 2 ตำบลปะแต - บ้านเตี้ย หมู่ที่ 7 ตำบลบาไร่ อำเภอยะหา จังหวัดยะลา

หน่วยงานเจ้าของโครงการ/งานก่อสร้าง องค์การบริหารส่วนจังหวัดยะลา

คำนวณราคาโดย หจก.วีหนึ่งเอ็นจิเนียริ่ง

ลำดับที่	รายการงานก่อสร้าง	หน่วย	จำนวน	ราคาต่อหน่วย	จำนวนเงิน	หมายเหตุ
	1. งานก่อสร้างถนนคอนกรีตเสริมเหล็ก					
	1.1 งานดิน (EARTHWORK)					
	1.1.1 งานถางป่าและขุดตอ					
1	1.1.1.1 งานถางป่าและขุดตอ ขนาดเบา (CLEARING AND GRUBBING)	ตร.ม.	2,000.000	2.57	5,140.00	
	1.2 งานรองพื้นทางและพื้นทาง (SUBBASE AND BASE COURSES)				0.00	
2	1.2.1 งานรื้อชั้นทางเดิมและก่อสร้างใหม่ หนา. ซม.(SCARIFICATION & RECONSTRUCTION OF EXISTING SUBBASE)(ชั้นรองพื้นทางวัสดุมวลรวม)	ตร.ม.	3,000.000	16.41	49,230.00	
	1.2.2 งานรองพื้นทาง (SUBBASES)			0.00	0.00	
3	1.2.2.1 งานรองพื้นทางวัสดุมวลรวม (SOIL AGGREGATE SUBBASE)	ลบ.ม.	1,080.000	279.26	301,600.80	
	1.2.3 งานวัสดุรองใต้ผิวทางคอนกรีต (MATERIALS TO CONTROL PUMPING UNDER			0.00	0.00	
4	1.2.3.1 งานทรายรองใต้ผิวทางคอนกรีต (SAND CUSHION UNDER CONCRETE PAVEMENT)	ลบ.ม.	250.000	857.07	214,267.50	
	1.3 งานผิวทาง (SURFACE COURSES)			0.00	0.00	
	1.3.1 งานผิวทางปอร์ตแลนด์ซีเมนต์คอนกรีต (PORTLAND CEMENT CONCRETE PAVEMENT)			0.00	0.00	
5	1.3.1.1 ผิวทางปอร์ตแลนด์ซีเมนต์คอนกรีตหนาซม.(PORTLAND CEMENT CONCRETE PAVEMENT)(ใช้ตะแกรงเหล็ก)	ตร.ม.	5,000.000	670.92	3,354,600.00	
6	1.3.1.2 รอยต่อเมื่อหดตามขวาง (CONTRACTION JOINT)	เมตร	480.000	205.72	98,745.60	
7	1.3.1.3 รอยต่อตามยาว (LONGITUDINAL JOINT)	เมตร	1,000.000	103.53	103,530.00	
	1.4 งานโครงสร้าง (STRUCTURES)			0.00	0.00	

ลำดับที่	รายการงานก่อสร้าง ลงวันที่ 27 ก.ย. 2564	หน่วย	จำนวน	ราคาต่อหน่วย	จำนวนเงิน	หมายเหตุ
8	1.4.1 งานท่อกลมคอนกรีตเสริมเหล็ก (R.C.PIPE CULVERTS) ขนาด 0.60 ม.	ม.	16.000	1,511.65	24,186.40	
9	1.4.2 งานท่อกลมคอนกรีตเสริมเหล็ก (R.C.PIPE CULVERTS) ขนาด 0.80 ม.	ม.	20.000	2,952.01	59,040.20	
10	1.4.3 งานท่อกลมคอนกรีตเสริมเหล็ก (R.C.PIPE CULVERTS) ขนาด 1.00 ม.	ม.	31.000	4,025.90	124,802.90	
	1.5 งานเบ็ดเตล็ด (MISCELLANEOUS)			0.00	0.00	
	1.5.1 งานป้ายจราจร (TRAFFIC SIGNS)			0.00	0.00	
11	1.5.1.1 แผ่นป้ายหลังการก่อสร้างแล้วเสร็จ	ตร.ม.	0.720	4,486.03	3,229.94	
	1.5.1.2 เสาป้าย (SIGN POST)					
12	1.5.1.2.1 เสาป้ายคอนกรีตขนาด 0.12 x 0.12 ม. (R.C.SIGN POST 0.12 x 0.12 M.)	ม.	3.000	542.22	1,626.66	
รวมค่าก่อสร้าง					4,340,000.00	

ตัวอักษร (สีเส้นสามแฉกสีหมื่นบาทถ้วน)

ลงชื่อ.....

(นางสาวอิชยาม เจงเต็ง)

ผู้รับมอบอำนาจ

(ลงชื่อ).....

(นาย मुखตาร์ มะทา)

ผู้ว่าจ้าง

(ลงชื่อ).....

(นางสาวอิชยาม เจงเต็ง)

ผู้รับจ้าง

(ลงชื่อ).....

(นางเพ็ญภา พรพระสงฆ์)

พยาน

(ลงชื่อ).....

นางบุณริรา วรรณพัฒน์

พยาน

เอกสารแนบท้ายสัญญาจ้างเลขที่ 396/2564
ลงวันที่ 27 ก.ย. 2564

ผนวก.....3.....มีหน้า.....1.....ถึง.....1.....
จำนวน.....(ฉบับ)

รายละเอียดการแบ่งงวดงาน

ก่อสร้างถนน คสล.สายบ้านลือเนิ่ง หมู่ที่ 2 ตำบลปะแต-บ้านเตียง หมู่ที่ ๗
ตำบลบาโร๊ะ อำเภอยะหา จังหวัดยะลา

.....
ผนวก.....3.....หน้า.....1.....

งวดที่ ๑ เป็นจำนวนเงิน ๗๕๕,๐๘๘.-บาท (เจ็ดแสนห้าหมื่นห้าพันแปดสิบแปดบาทถ้วน) จะจ่ายให้เมื่อผู้รับจ้างได้ทำการก่อสร้าง ดังนี้

- งานติดตั้งป้ายประชาสัมพันธ์
- งานถางป่าและขุดต่อ (ขนาดเบา)
- งานปรับเกลี่ยแต่งพื้นที่ทางเดิมแล้วบดทับ
- งานวางท่อกลมคอนกรีตเสริมเหล็ก
- งานรองพื้นทางลูกรัง
- งานทรายรองใต้ผิวคอนกรีต ปริมาณงาน ๕๐๐ ตารางเมตร
- งานผิวทางคอนกรีตเสริมเหล็ก ปริมาณงาน ๕๐๐ ตารางเมตร
- งานรอยต่อเพื่อหดตามขวาง (Contraction joint)
- งานรอยต่อตามยาว (longitudinal joint)

(ลงชื่อ).....
(นาย मुखาร์ มะทา) ผู้ว่าจ้าง
.....
(นางเพ็ญภา พรพระสงฆ์)
.....

ระยะเวลาการปฏิบัติงาน ให้แล้วเสร็จภายในวันที่ ๒๖ ธันวาคม ๒๕๖๔ จำนวน ๙๐ วัน
(ลงชื่อ).....

งวดที่ ๒ เป็นจำนวนเงิน ๑,๑๙๒,๖๓๒.- บาท (หนึ่งล้านหนึ่งแสนเก้าหมื่นสองพันหกสิบบาทถ้วน) จะจ่ายให้เมื่อผู้รับจ้างได้ทำการก่อสร้าง ดังนี้

- งานทรายรองใต้ผิวคอนกรีต ปริมาณงาน ๑,๘๐๐ ตารางเมตร
- งานผิวทางคอนกรีตเสริมเหล็ก ปริมาณงาน ๑,๘๐๐ ตารางเมตร
- งานรอยต่อเพื่อหดตามขวาง (Contraction joint)
- งานรอยต่อตามยาว (longitudinal joint)

ระยะเวลาการปฏิบัติงาน ให้แล้วเสร็จภายในวันที่ ๒๔ กุมภาพันธ์ ๒๕๖๕ จำนวน ๖๐ วัน

งวดที่ ๓ (งวดสุดท้าย) เป็นจำนวนเงิน ๒,๓๕๒,๒๘๐.-บาท (สองล้านสามแสนห้าหมื่นสองพันสองร้อยแปดสิบบาทถ้วน) จะจ่ายให้เมื่อผู้รับจ้างได้ทำการก่อสร้าง ดังนี้

- งานทรายรองใต้ผิวคอนกรีต แล้วเสร็จ
- งานผิวทางคอนกรีตเสริมเหล็ก แล้วเสร็จ
- งานรอยต่อเพื่อหดตามขวาง (Contraction joint) แล้วเสร็จ
- งานรอยต่อตามยาว (longitudinal joint) แล้วเสร็จ
- งานติดตั้งป้ายแสดงรายละเอียดของงาน และงานเก็บรายละเอียดที่เหลือทั้งหมดของโครงการจนแล้วเสร็จเรียบร้อย

ระยะเวลาการปฏิบัติงาน ให้แล้วเสร็จภายในวันที่ ๒๕ พฤษภาคม ๒๕๖๕ จำนวน ๙๐ วัน

๑. ประเภทงานก่อสร้าง สูตรและวิธีการคำนวณที่ใช้กับสัญญาแบบปรับราคาได้

ในการพิจารณาเพิ่มหรือลดราคาจ้างเหมาก่อสร้างให้คำนวณตามสูตร ดังนี้

$$P = (P_0) \times (K)$$

กำหนดให้ P = ราคาจ้างต่อหน่วยหรือราคาจ้างเป็นงวดที่จะต้องจ่ายให้ผู้รับจ้าง

P₀ = ราคาจ้างต่อหน่วยที่ผู้รับจ้างประมูลได้ หรือราคาจ้างเป็นงวด
ซึ่งระบุไว้ในสัญญาแล้วแต่กรณี

K = ESCALATION FACTOR ที่หักด้วย ๔% เมื่อต้องเพิ่มค่าจ้างหรือ
บวกเพิ่ม ๔% เมื่อต้องเรียกค่าจ้างคืน

๒. ค่า ESCALATION FACTOR หรือค่า K ได้แยกตามประเภทงานดังนี้

๒.๑ งานดิน หมายถึง การขุดดิน การตักดิน การบดอัดดิน การขุดเปิดหน้าดิน การเกลี่ยบดอัดดิน การ
ขุด ถมบดอัดแน่นเขื่อน คลอง คันคลอง คันกันน้ำ คันทาง ซึ่งต้องใช้เครื่องจักรเครื่องมือกลปฏิบัติงาน สำหรับ
การถมดินให้หมายความถึงการถมดินหรือทรายหรือวัสดุอื่นที่มีการควบคุมคุณสมบัติของวัสดุนั้น และมี
ข้อกำหนดวิธีการถม รวมทั้งมีการบดอัดแน่นโดยใช้เครื่องจักรเครื่องมือกล เพื่อให้ได้มาตรฐานตามที่กำหนดไว้
เช่นเดียวกับงานก่อสร้างถนนหรือเขื่อนชลประทาน

ทั้งนี้ ให้รวมถึงงานประเภท EMBANKMENT, EXCAVATION, SUBBASE, SELECTED
MATERIAL, UNTREATED BASE และ SHOULD

$$\text{ใช้สูตร } K = 0.30 + 0.10 \text{ It/Io} + 0.40 \text{ Et/Eo} + 0.20 \text{ Ft/Fo}$$

๒.๒ งานผิวถนนคอนกรีตเสริมเหล็กหมายถึง ผิวถนนคอนกรีตที่ใช้เหล็กเสริม ซึ่งประกอบด้วยตะแกรง
เหล็กเส้นหรือตะแกรงลวดเหล็กกล้าเชื่อมติด (WELDED STEEL WIRE FARRIC) เหล็กเดือย (DOWEL BAR)
เหล็กยึด (DEFORMED TIE BAR) และรอยต่อต่างๆ (JOINT) ทั้งนี้ ให้หมายความรวมถึงแผ่นพื้นคอนกรีตเสริม
เหล็กบริเวณคอสะพาน (R.C. BRIDGE APPROACH) ด้วย

$$\text{ใช้สูตร } K = 0.30 + 0.10 \text{ It/Io} + 0.35 \text{ Ct/Co} + 0.10 \text{ Mt/Mo} + 0.15 \text{ St/So}$$

๒.๓ งานท่อระบายน้ำคอนกรีตเสริมเหล็กและงานบ่อกัก หมายถึง ท่อคอนกรีตเสริมเหล็กสำหรับงาน
ระบายน้ำ (PRECAST REINFORCED CONCRETE DRAINAGE PIPE) งานวางระบายน้ำคอนกรีตเสริมเหล็ก
งานลาดคอนกรีตเสริมเหล็กวางระบายน้ำและบริเวณลาดคอสะพานรวมทั้งงานบ่อกักคอนกรีตเสริมเหล็กและ
งานคอนกรีตเสริมเหล็กอื่นที่มีรูปแบบและลักษณะงานคล้ายคลึงกัน เช่น งานบ่อกัก (MANHOLE) ท่อร้อย
สายโทรศัพท์ ท่อร้อยสายไฟฟ้า เป็นต้น

$$\text{ใช้สูตร } K = 0.35 + 0.20 \text{ It/Io} + 0.15 \text{ Ct/Co} + 0.15 \text{ Mt/Mo} + 0.15 \text{ St/So}$$

(ลงชื่อ)..... ผู้ว่าจ้าง
(นาย मुखตาร์ มะทา)

(ลงชื่อ).....
(นางสาว อธิษาม เจงเต็ง)

(ลงชื่อ)..... พยาน
(นางเพ็ญภา พรพระสงฆ์)

(ลงชื่อ)..... พยาน
(นางบุณรिता วรรณพัฒน์)

ดัชนีราคาที่ใช้คำนวณตามสูตรที่ใช้กับสัญญาแบบปรับราคาได้ จัดทำขึ้นโดยกระทรวงพาณิชย์

- K = ESCALATION FACTOR
It = ดัชนีราคาผู้บริโภคทั่วไปของประเทศ ในเดือนที่ส่งงานแต่ละงวด
Io = ดัชนีราคาผู้บริโภคทั่วไปของประเทศ ในเดือนที่เปิดซองประกวดราคา
Ct = ดัชนีราคาซีเมนต์ในเดือนที่ส่งงานแต่ละงวด
Co = ดัชนีราคาซีเมนต์ ในเดือนที่เปิดซองประกวดราคา
Mt = ดัชนีราคาวัสดุก่อสร้าง (ไม่รวมเหล็กและซีเมนต์) ในเดือนที่ส่งงานแต่ละงวด
Mo = ดัชนีราคาวัสดุก่อสร้าง (ไม่รวมเหล็กและซีเมนต์) ในเดือนที่เปิดซอง
ประกวดราคา
St = ดัชนีราคาเหล็ก ในเดือนที่ส่งงานแต่ละงวด
So = ดัชนีราคาวัสดุเหล็ก ในเดือนที่เปิดซองประกวดราคา
Et = ดัชนีราคาเครื่องจักรกลและบริภัณฑ์ ในเดือนที่ส่งงานแต่ละงวด
Eo = ดัชนีราคาเครื่องจักรกลและบริภัณฑ์ ในเดือนที่เปิดซองประกวดราคา
Ft = ดัชนีราคาน้ำมันดีเซลหมุนเร็ว ในเดือนที่ส่งงานแต่ละงวด
Fo = ดัชนีราคาน้ำมันดีเซลหมุนเร็ว ในเดือนที่เปิดซองประกวดราคา

(ลงชื่อ).....ผู้ว่าจ้าง
(นายมนตรี มธธา)
(ลงชื่อ).....ผู้รับจ้าง
(นางสาวอัสยาม เจงตั้ง)
(ลงชื่อ).....พยาน
(นางเพ็ญภา พรพระสงฆ์)
(ลงชื่อ).....พยาน
(นางบุณชรีรา วรรณพัฒน์)

ลงวันที่ 27 ก.ย. 2563
หนังสือรับรอง..... 5 มีหน้า..... 1 ถึง..... 7
ผู้ประกอบวิชาชีพวิศวกรรมควบคุม..... 7 (ฉบับ)

ผนวก..... 5 หน้า..... 1

วันที่ 27 เดือน กันยายน พ.ศ. 2563

โดยหนังสือฉบับนี้ ข้าพเจ้า นายสิทธิ์ ทอน อึ้งกลาง อายุ 61 ปี
เชื้อชาติ ไทย สัญชาติ ไทย อยู่บ้านเลขที่ 129/40 หมู่ที่ 10 ถนน
ตรอก/ซอย - ตำบล สะพานหิน อำเภอ บางขัน จังหวัด ชะลา
หมายเลขโทรศัพท์ 091-0454129 สถานที่ทำงาน
ได้รับอนุญาตให้ประกอบวิชาชีพวิศวกรรมควบคุม ประเภท วิศวกรรม

และขณะนี้ไม่ได้ถูกเพิกถอนใบอนุญาตให้ประกอบวิชาชีพ
ขอรับรองว่า ข้าพเจ้าเป็นผู้รับผิดชอบตามพระราชบัญญัติวิชาชีพวิศวกรรม พ.ศ. 2505 โดยข้าพเจ้า
เป็นผู้ควบคุมการก่อสร้าง เป็นสิ่งปลูกสร้างชนิด ถนนคอนกรีตเสริมเหล็ก ท่อ 2 ต้นขนาด ๒๓๓-บ้านเลขที่
จำนวน..... โครงการ ขององค์การบริหารส่วนจังหวัดยะลา อำเภอเมือง จังหวัดยะลา ตามแผนผังบริเวณ,
แบบก่อสร้าง และรายการก่อสร้างขององค์การบริหารส่วนจังหวัดยะลา

เพื่อเป็นหลักฐานได้ลงลายมือชื่อไว้เป็นสำคัญ

(ลงชื่อ)..... (นายมนตรี มนะท) (ลงชื่อ).....
(นางสาวอีลฮาม เจะเด็ง) (ลงชื่อ).....
(นางเพ็ญภา พรพระสงฆ์) (ลงชื่อ)..... พยาน
(นางบุณธรีรา วรรณพัฒน์) (ลงชื่อ)..... พยาน

คำเตือน


1. ให้ขีดฆ่าข้อความที่ไม่ใช้ออก
2. ให้วิศวกรแนบภาพถ่ายบัตรประจำตัวแสดงว่าได้รับอนุญาตให้ประกอบวิชาชีพและภาพถ่ายใบอนุญาตให้ประกอบวิชาชีพ
3. หากมีการเปลี่ยนแปลงวิศวกรตามหนังสือรับรองฉบับนี้ ให้วิศวกรรีบแจ้งให้องค์การบริหารส่วนจังหวัดยะลา ทราบเป็นลายลักษณ์อักษร

9/8/21/9/2019
ม. ม. ม. ม.
อ. น. 210 - 210
อ. ม.



(นายสุทธิพงษ์ อิศมาอิน)
วิศวกร กย. 30565

(ลงชื่อ).....
(นาย मुखตาร์ มะทา)
(ลงชื่อ).....
(นางสาว อธิษาม เชนดิ้ง)
(ลงชื่อ).....
(นางเพ็ญภา พรพระสงฆ์)
(ลงชื่อ).....
(นางบุณรธา วรรณพัฒน์)

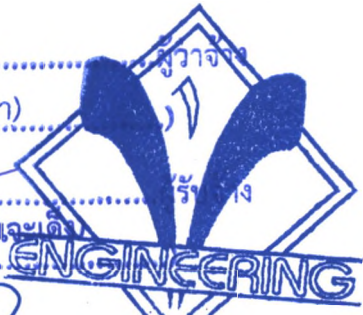

หนังสือแสดงความยินยอมของผู้ควบคุมงานตามมาตรา ๒๙ วรรคหนึ่ง
หรือผู้ควบคุมงานคนใหม่ตามมาตรา ๓๐ วรรคสอง

เขียนที่ 129/40 ถ.คือเกาะ ต.สะเตงนอก อ.เมือง จ.ยะลา

วันที่ 27 เดือน ก.ย. 2564 พ.ศ.

โดยหนังสือฉบับนี้ ข้าพเจ้า นายสุทธิพงษ์ อีสมาอิน อายุ 61 ปี
สัญชาติ ไทย เลขประจำตัวประชาชน 3 9598 00023 62 0 อยู่บ้านเลขที่ 129/40
ตรอก/ซอย - ถนน คือเกาะ หมู่ที่ 10 ตำบล/แขวง สะเตงนอก
อำเภอ/เขต เมืองยะลา จังหวัด ยะลา รหัสไปรษณีย์ 95000 โทรศัพท์ 091-0454129
ทำงานที่ โทรศัพท์

ซึ่งเป็นผู้ได้รับใบอนุญาตให้เป็น ผู้ประกอบวิชาชีพวิศวกรรมควบคุมตามกฎหมายว่าด้วยวิศวกร
 ผู้ประกอบวิชาชีพสถาปัตยกรรมควบคุมตามกฎหมายว่าด้วยสถาปนิก
ประเภท ภาควิศวกร สาขา โยธา แขนง วิศวกรรมโยธา ระดับ ภาควิศวกร
ตามใบอนุญาตเลขทะเบียน กย.30565 และขณะนี้ไม่ได้ถูกเพิกถอนใบอนุญาตให้ประกอบวิชาชีพดังกล่าว
ยินยอมเป็นผู้ควบคุมงาน ตาม



ถนน หมู่ที่ ตำบล/แขวง อำเภอ/เขต
จังหวัด รหัสไปรษณีย์ เป็นอาคาร
จำนวน คัน

(๒) ชนิด จำนวน เพื่อใช้เป็น
พื้นที่อาคาร/ความยาว โดยมีที่จอดรถ ที่กลับรถ และทางเข้าออกของรถ
จำนวน คัน

(๓) ชนิด จำนวน เพื่อใช้เป็น
พื้นที่อาคาร/ความยาว โดยมีที่จอดรถ ที่กลับรถ และทางเข้าออกของรถ
จำนวน คัน

(นายสุทธิพงษ์ อีสมาอิน)
วิศวกร กย. 30565

27 ก.ย. 2564

และขณะนี้การก่อสร้าง/การตัดแปลง/การรื้อถอน/การเคลื่อนย้ายอาคาร ได้ดำเนินการ
ไปแล้ว ดังนี้

ตามแผนผังบริเวณ แบบแปลน รายการประกอบแบบแปลน และรายการคำนวณ ที่ยื่นคำขอ
อนุญาต/ที่ได้รับใบอนุญาตข้างต้น

โดยข้าพเจ้าจะควบคุมงานตั้งแต่วันที่ เดือน พ.ศ. จนกว่า
จะทำการก่อสร้าง..... แล้วเสร็จ

ข้าพเจ้าได้แนบเอกสารหลักฐานต่าง ๆ มาพร้อมกับคำขอนี้ด้วยแล้ว ดังนี้


๑. สำเนาใบอนุญาตเป็นผู้ประกอบวิชาชีพวิศวกรรมควบคุมหรือผู้ประกอบวิชาชีพสถาปัตยกรรมควบคุม จำนวน ...1.. ฉบับ
๒. หนังสือรับรองการได้รับอนุญาตให้เป็นผู้ประกอบวิชาชีพวิศวกรรมควบคุมหรือผู้ประกอบวิชาชีพสถาปัตยกรรมควบคุม ที่ออกโดยสภาวิศวกรหรือสภาสถาปนิก แล้วแต่กรณี จำนวน1..... แผ่น เพื่อเป็นหลักฐาน ข้าพเจ้าได้ลงลายมือชื่อไว้เป็นสำคัญ

(ลงชื่อ).....
(นาย मुखตาร์ มะทา)

(ลงชื่อ).....
(นางสาว อธิษยาม เจ๊ะเต็ง)

(ลงชื่อ).....
(นางเพ็ญภา พรพระสงฆ์)

(ลงชื่อ)..... พยาน
(...นางมณีนีรา..วรรณพัฒน์.....)

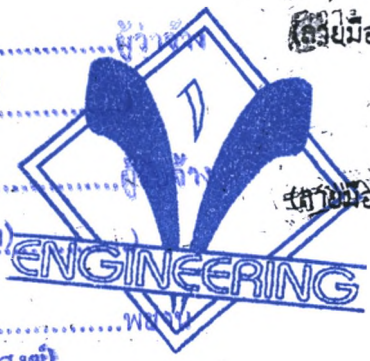


(ลงมือชื่อ)..... ผู้ควบคุมงาน
(นายสุทธิพงษ์ อีสมาอิน)
วิศวกร ภย.30565

(ลงมือชื่อ).....
ผู้ได้รับใบอนุญาต

(ลงมือชื่อ)..... พยาน
(นาย..... น.....)

(ลงมือชื่อ)..... พยาน
(นาย..... น.....)

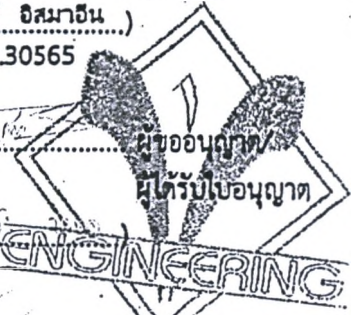

หมายเหตุ ๑. ข้อความใดที่ไม่ต้องการให้ขีดฆ่า
๒. ใส่เครื่องหมาย ในช่อง หน้าข้อความที่ต้องการ

เอกสารแนบท้ายสัญญาจ้างเลขที่ 396/2564
ลงวันที่ 27 ก. ย. 2564

ผนวก..... 5หน้า..... 5.....

หนังสือรับรองของช่างผู้ควบคุมการก่อสร้าง

ข้าพเจ้า นายประจักษ์ ปาพาน วชิ ปรัง
สาขา ช่างโยธา ตั้งสำเนาใบประกาศ หรือ ใบอนุญาตให้ประกอบวิชาชีพ
ที่ได้แนบมาพร้อมนี้ ขอรับรองว่าจะเป็นผู้ควบคุมงานก่อสร้าง
ตำแหน่งช่างโยธา - ช่างเทคนิค - พนักงานช่างโยธา ช่างเทคนิค ช่างเทคนิค ช่างเทคนิค
ให้กับ บริษัท/ห้างฯ ตั้งแต่นี้เป็นต้นไป จนการก่อสร้างเสร็จ
ถูกต้องตามแบบแปลน และ รายการสัญญา เมื่อทางราชการได้ตกลงทำสัญญาจ้างให้ บริษัท/ห้างฯ
..... เป็นผู้รับจ้างงานก่อสร้างนี้แล้ว

(ลงชื่อ)

(นายประจักษ์ ปาพาน)

ช่างผู้ควบคุมงานก่อสร้าง

ENGINEERING

(ลงชื่อ)

(นายประจักษ์ ปาพาน)

ผู้เสนอราคา

ผู้จัดการ บริษัท/ห้างฯ
.....

หมายเหตุ ต้องแนบสำเนารูปถ่ายบัตร หรือ ใบอนุญาตให้ประกอบวิชาชีพ มาพร้อมหนังสือรับรองนี้ด้วย

(ลงชื่อ)

(นายมนตรี ม...

(ลงชื่อ)

(นางสาววิไล...

(ลงชื่อ)

(นางเพ็ญภา พร...

(ลงชื่อ)

นางบุณรี วรรณพันธ์

เอกสารแนบท้ายสัญญาจ้างเลขที่ 396/2024
ลงวันที่ 2.7.ปี. 2564

ผนวก..... 5 หน้า..... 6

บัตรประจำตัวประชาชน Thai National ID Card
 เลขประจำตัวประชาชน Identification Number 3 9506 00435 79 9


ชื่อตัวและชื่อสกุล นาย ประยูร ปาทาน
 Name Mr. Prayoon
 Last name Pathan
 เกิดวันที่ 6 ก.ค. 2519
 Date of Birth 6 Jul. 1976
 ศาสนา อิสลาม

ที่อยู่ 26 หมู่ที่ 1 ต.วังพญา
 อ.รามัน จ.ยะลา
 12 ก.ย. 2564
 วันออกบัตร 12 Sep. 2021
 Date of Issue

เจ้าพนักงานออกบัตร

5 ก.ค. 2573
 วันหมดอายุ 5 Jul. 2030
 Date of Expiry

9501-03-09121445



(ลงชื่อ).....
 (นายมนตรี มณี)
 (ลงชื่อ).....
 (...นางสาวอัสยาม) ENGINEERING
 (ลงชื่อ)..... พยาน
 (...นางเพ็ญภา พรพระสงฆ์)
 (ลงชื่อ)..... พยาน
 ประเทศไทย THAILAND

BORA-10.8-07-2563

ME3-1512635-5 (นางบุณธิดา วรณพัฒน์)

(นายประยูร ปาทาน)

เอกสารแนบท้ายสัญญาจ้างเลขที่... 396/2564
ลงวันที่ 27 ก.ย. 2564

ป้ายประชาสัมพันธ์

ผนวก..... 6 มีหน้า 1 ถึง 14
จำนวน..... 14 (ฉบับ)

องค์การบริหารส่วนจังหวัดยะลา

ผนวก..... 6 หน้า 1

ถนน วงเวียน 2 อำเภอเมืองยะลา จังหวัดยะลา โทร. 0-7320-3610 ต่อ 1462

โครงการ : งานก่อสร้างถนน คสล.สายบ้านสี่แฉ่ง หมู่ที่ 2 ตำบลปะเต-บ้านเตียง หมู่ที่ 7 ตำบลบาโร๊ะ อำเภอยะหา จังหวัดยะลา

ปริมาณงาน: ก่อสร้างถนน คสล. ขนาดผิวจราจรกว้าง 5.00 เมตร ยาว 1,000 เมตร หนาเฉลี่ย 0.15 เมตร หรือพื้นที่ผิวจราจรไม่น้อยกว่า 5,000 ตารางเมตร (ตามแบบ อบจ. ที่กำหนด)

ผู้รับจ้าง หจก. วีหนึ่ง เอ็นจิเนียริ่ง ที่อยู่ 141/24 หมู่ที่ 10 ตำบลสะเตงนอก อำเภอเมืองยะลา จังหวัดยะลา โดย นายมุฮัมมัดยูโซ๊ะ บาเฮะ โทร. 084-9646846
ระยะเวลาเริ่มต้นสัญญา 28 กันยายน 2564 และระยะเวลาสิ้นสุดสัญญา 25 พฤษภาคม 2565 รวมเป็นระยะเวลา 240 วัน

วงเงินงบประมาณที่ได้ตั้งไว้ 4,365,000.- บาท

ราคากลางค่าก่อสร้าง 4,356,081.47 บาท

วงเงินค่าก่อสร้างตามที่ได้ลงนามในสัญญาจ้าง 4,340,000.- บาท

ผู้ควบคุมงาน

คณะกรรมการตรวจรับพัสดุ

1. นายชูไฮมี ชุมนุหมพันธ์ นายช่างโยธาอาวุโส โทร. 0-7320-3625

1. นายจารึก ไชยประภา ผู้อำนวยการกองช่าง โทร. 0-7320-3625

2. นายเจ๊ะฮาซัน หะยีเจ๊ะและ นายช่างโยธาชำนาญงาน โทร. 0-7320-3625

2. นายสมบุรณ์ เสนพงษ์ นักบริหารงานช่าง ระดับต้น โทร. 0-7320-3625

3. นายอามัน ตาละ

(นางสาวอัสฮาม ละเต็ง) นายช่างโยธาชำนาญงาน โทร.0-7320-3625

“ กำลังก่อสร้างด้วยเงินภาษีอากรของประชาชน ”

(ลงชื่อ).....พยาน
นางบุณริธา วรรณพัฒน์

หมายเหตุ : ผู้รับจ้างเป็นผู้รับผิดชอบในการดำเนินการจัดทำและติดตั้งแผ่นป้ายดังกล่าว โดยทำการติดตั้ง จำนวน 2 จุด ณ จุดเริ่มต้นและจุดสิ้นสุดโครงการ ภายใน 7 วัน นับตั้งแต่ลงนามในสัญญาจ้าง

1.20 เมตร

เอกสารแนบท้ายสัญญาจ้างเลขที่ 396/2564
ลงวันที่ 23 ก.ย. 2564

ป้ายหลังก่อสร้างแล้วเสร็จ

ขนาด 8 หน้า 2

2.40 เมตร

องค์การบริหารส่วนจังหวัดยะลา

ถนนวงเวียน 2 อำเภอเมืองยะลา จังหวัดยะลา โทร. 073-203610 ต่อ 107

โครงการ : งานก่อสร้างถนน คสล.สายบ้านลือเน็ง หมู่ที่ 2 ตำบลปะเต-บ้านเตียง หมู่ที่ 7 ตำบลป่าไร่ อำเภอยะหา จังหวัดยะลา

ปริมาณงาน : ก่อสร้างถนน คสล. ขนาดผิวจราจรกว้าง 5.00 เมตร ยาว 1,000 เมตร หนาเฉลี่ย 0.15 เมตร หรือพื้นที่ผิวจราจรไม่

น้อยกว่า 5,000 ตารางเมตร (ตามแบบ อบจ. ที่กำหนด)

ปีงบประมาณที่ทำการก่อสร้าง : ปี 2564

วงเงินค่าก่อสร้าง : 4,340,000.- บาท

แหล่งเงินที่ก่อสร้าง : เงินรายได้

ระยะเวลารับประกันความชำรุดบกพร่องตามสัญญา : 2 ปี

วันเริ่มต้นประกันสัญญา :

วันสิ้นสุดการรับประกัน :

(ลงชื่อ) นายมนตรี มะทา (นางสาวอัสยาม เตชะดี) (นางเพ็ญภา พรพระสงฆ์) (ลงชื่อ) นางบุณชรา วรรณพัฒน์

0.60 เมตร

พยาน พยาน



เอกสารแนบท้ายสัญญาจ้างเลขที่ 3916/2564
ลงวันที่ 27 ก.ย. 2564

ผนวก 6 หน้า 3

องค์การบริหารส่วนจังหวัดยะลา

กรมส่งเสริมการปกครองท้องถิ่น กระทรวงมหาดไทย

โครงการก่อสร้างถนนคอนกรีตเสริมเหล็ก สายบ้านลือเน็ง - บ้านเตี๋ย

บ้านลือเน็ง หมู่ที่ 2 ตำบลปะแต - บ้านเตี๋ย หมู่ที่ 7 ตำบลบาโร๊ะ อำเภอยะหา จังหวัดยะลา

สาย A ขนาดกว้าง 5.00 เมตร ยาว 696.00 เมตร

STA. 0+000 - 0+696

สาย B ขนาดกว้าง 5.00 เมตร ยาว 304.00 เมตร

STA. 0+000 - 0+304

รวมความยาว 1.000 กิโลเมตร

(ลงชื่อ) ผู้ว่าจ้าง
 (นายมนตรี มหา)
 (นางสาวอิสซาม เจ๊ะเต็ง) ผู้รับจ้าง
 (นางพิชญภา ธรรมประสาธาณี) พยาน
 (นางบุณวีรา วรรณพัฒน์) พยาน

ฝ่ายสำรวจและออกแบบ / กองช่าง

งบประมาณรายจ่ายประจำปีงบประมาณ พ.ศ.2563 เพื่อโอนไปตั้งเป็นรายการใหม่
แผนงานเคหะและชุมชน งานไฟฟ้าถนน งบลงทุน หมวดค่าที่ดิน และ สิ่งก่อสร้าง
ถนนคอนกรีตเสริมเหล็ก สายบ้านลือเน็ง หมู่ที่ 2 ตำบลปะแต - บ้านเตี๋ย หมู่ที่ 7
ตำบลบาโร๊ะ อำเภอยะหา จังหวัดยะลา

คำนำ

พระราชบัญญัติทางหลวง พ.ศ. 2535 และแก้ไขเพิ่มเติม (ฉบับที่ 2) พ.ศ. 2549 มาตรา 26 ในส่วนที่เกี่ยวข้องกับทางหลวงท้องถิ่น ได้ให้อธิบดีกรมทางหลวงชนบท ดำเนินการกำหนด มาตรฐานและลักษณะของหลวงและงานทาง ประกอบแผนการกระจายอำนาจให้แก่องค์กรปกครองส่วนท้องถิ่น (ฉบับที่ 2) พ.ศ. 2551 และมอบปฏิบัติการกำหนดขั้นตอนการกระจายอำนาจให้แก่ องค์กรปกครองส่วนท้องถิ่น (ฉบับที่ 2) ได้กำหนดภารกิจให้กรมทางหลวงชนบท ดำเนินการจัดทำคู่มือปฏิบัติงาน การให้คำปรึกษา แนะนำทางวิชาการ ทั้งได้กำหนดพันธกิจที่ส่งเสริมและสนับสนุนให้องค์กรปกครองส่วนท้องถิ่นมีความพร้อม และขีดความสามารถในการให้บริการสาธารณะ คำนำโครงการซึ่งพื้นฐานทางเพื่ออำนวยความสะดวก และปลอดภัยแก่ประชาชนอย่างมีคุณภาพและมาตรฐาน โดยให้จัดทำมาตรฐานทางหลวงท้องถิ่นคู่มือปฏิบัติงานสำหรับงานทางและข้อกำหนดทางวิชาการ เป็นแบบมาตรฐานงานทางสำหรับองค์กรปกครองส่วนท้องถิ่น กรมทางหลวงชนบท กระทรวงคมนาคม องค์การบริหารส่วนจังหวัดยะลา ได้มีการรวบรวมข้อมูลความต้องการใช้งานและนำแบบมาตรฐานมาประยุกต์โดยคำนึงและให้ความสำคัญของแบบ เงื่อนไข และข้อกำหนดต่างๆ ที่สามารถนำมาใช้งานได้อย่างเหมาะสมตรงกับสภาพงานก่อสร้างที่ต้องคำนึงถึงวิศวกรรม เพื่อให้เกิดความมั่นคง แข็งแรง และปลอดภัย เพิ่มขีดความสามารถในการให้บริการสาธารณะ อันเป็นประโยชน์ต่อบุคลากร ผู้บริหารขององค์การบริหารส่วนจังหวัดยะลา ได้เป็นอย่างดี

วัตถุประสงค์

ก่อสร้างถนนคอนกรีตเสริมเหล็ก สายบ้านลิ้นเป้ง หมู่ที่ 2 ตำบลเปแะ - บ้านเตียง หมู่ที่ 7 ตำบลบาโงะ อำเภอปะหา จังหวัดยะลา ขนาดผิวจราจรคอนกรีตเสริมเหล็ก กว้าง 5.00 เมตร ยาว 1,000.00 เมตร หรือพื้นที่ผิวจราจรไม่น้อยกว่า 5,000.00 ตารางเมตร จำนวน 1 โครงการ

รายการทั่วไป

- ผู้รับจ้างจะต้องทำการตรวจสอบแบบและรายการต่าง ๆ ให้เป็นที่ถูกต้อง พร้อมทั้งวางแผนการปฏิบัติงานให้เหมาะสม ถูกต้องตามขั้นตอนและตามมาตรฐานงานก่อสร้างที่ดี ของงานก่อสร้างแต่ละรายการ โดยผู้รับจ้างจะต้องดำเนินการ
 - แจ้งขอเข้าปฏิบัติงาน
 - ส่งแผนการปฏิบัติงาน
 - ส่งบัญชีรายการผู้ควบคุมงานของผู้รับจ้าง ให้เป็นไปตามกฎหมายว่าด้วยการควบคุม
 - ผู้รับจ้างจะต้องปฏิบัติตามกฎกระทรวงกำหนด วัสดุ และ วิธีการจัดซื้อจัดจ้างพัสดุที่รัฐต้องการส่งเสริมหรือสนับสนุน (ฉบับที่ 2) พ.ศ. 2563 ส่วนที่ 3 ชุด ที่ กค. (ทวง) 0405.2/ว.89 ลว. 18 ก.พ. 2564
- ให้องค์การบริหารส่วนจังหวัดยะลา พิจารณาให้ความเห็นชอบ ก่อนดำเนินการ
- วัสดุต่าง ๆ ที่นำมาใช้ในโครงการก่อสร้าง ก่อนนำมาใช้จะต้องได้รับความเห็นชอบจากผู้ควบคุมงานเสียก่อน วัสดุใดหากมีการกำหนดมาตรฐานไว้ในมาตรฐานผลิตภัณฑ์อุตสาหกรรม (มอก.) การทดลองและพิจารณาอนุมัติ ให้นำวัสดุดังกล่าวมาใช้ในโครงการก่อสร้าง ให้ถือปฏิบัติตามข้อกำหนดของ มอก. สำหรับวัสดุนั้น ๆ หากภายหลังปรากฏว่าวัสดุที่นำมาใช้ในโครงการก่อสร้าง ไม่ถูกต้องตามมาตรฐานกำหนด หรือไม่ถูกต้องตาม มอก. ผู้รับจ้างยังคงต้องรับผิดชอบความเสียหายหรือความผิดพลาดที่เกิดขึ้น
 - ผู้รับจ้างจะต้องทำการก่อสร้าง ด้วยความระมัดระวัง โดยไม่ให้เกิดความเสียหายต่อทรัพย์สินของทางราชการและเอกชน
 - ค่าระคันและเหตุผลหลักฐานแบบที่กำหนด (บม.) เป็นค่าระคันสัมฤทธิ์ใช้เฉพาะในการก่อสร้างเท่านั้น
 - เขตทางขึ้นอยู่กับสภาพพื้นที่
 - งานตัดได้แก่ งานตัดดิน , งานตัดหิน , งานตัดแข็งและงานตัดอื่น ๆ
 - รถขนส่งวัสดุทั้งเครื่องกลและเครื่องจักรที่ใช้ในการก่อสร้าง ต้องปฏิบัติตามกฎหมาย
 - ผู้ควบคุมงาน หมายถึง ผู้ควบคุมงานหรือผู้แทนขององค์การบริหารส่วนจังหวัดยะลา ตามคำสั่งขององค์การบริหารส่วนจังหวัดยะลา
 - มาตรฐานการก่อสร้างให้ใช้รายการมาตรฐานงานช่างของกรมทางหลวงชนบท (มทช.) เฉพาะในส่วนที่องค์การบริหารส่วนจังหวัดยะลาที่กำหนดให้ใช้
 - ที่จุดเริ่มต้นและจุดสิ้นสุดโครงการ รวมทั้งทางแยก ให้ปรับระดับของถนนให้กลมกลืนกับถนนเดิม โดยไม่ทำให้เกิดอุปสรรคต่อการจราจร และไม่เป็นอันตรายต่อชีวิตและทรัพย์สินของผู้ใช้ถนน
 - ล่าอาารถูปโหลตต่าง ๆ เช่น ไฟฟ้า, โทรศัพท์, ประปา, ท่อระบายน้ำ เป็นต้น ที่อยู่บริเวณที่ก่อสร้างและเป็นอุปสรรคต่อการก่อสร้าง ผู้รับจ้างจะต้องดำเนินการติดต่อหน่วยงานที่เกี่ยวข้อง เพื่อย้ายสิ่งต่าง ๆ เหล่านี้
 - ท่อ คลด. ให้ใช้มีความยาวตามมาตรฐานที่ผลิต โดยไม่มีกรัดใช้ในการก่อสร้าง
 - ให้แต่งตั้งดินเดิม และ/หรือ อ่อนจา่ดินบริเวณปลายท่อที่ลงอย่าง เพื่อให้น้ำสามารถระบายผ่านท่อได้โดยสะดวก
 - จำนวนท่อในแต่ละแถว ตำแหน่งการวางท่อและค่าระดับทางน้ำเข้า - ออก อาจเปลี่ยนแปลงได้ เพื่อให้สอดคล้องกับสภาพพื้นที่และสามารถระบายน้ำได้ดี โดยให้อยู่ในดุลยพินิจของผู้ควบคุมงาน

เอกสารแนบท้ายสัญญาจ้างเลขที่... 396/2564... ลว. 27 ก.ย. 2564

ลงวันที่ 27 ก.ย. 2564

ผนวก 6 หน้า 4

รายการแบบ	แบบเลขที่	แผ่นที่
ใบปะหน้า		1
คำนำ, วัตถุประสงค์, ลว. 27 ก.ย. 2564 และรายการทั่วไป		2
แผนที่ผังเขต		3
แปลนถนนคลด.		4 - 8
รูปตัดและผังโครงร่างถนนคอนกรีตเสริมเหล็กและคุณสมบัติวัสดุ		9
แบบแปลนและผังการเสริมเหล็กถนน คลด.		10
ป้ายโครงการ/ป้ายประชาสัมพันธ์		11 - 12

- ตำแหน่งก่อสร้างที่ตลอดเหลี่ยม เครื่องหมายจราจร วางระบายน้ำ และบ่อพักอาจเปลี่ยนแปลงได้โดยให้อยู่ในดุลยพินิจของผู้ควบคุมงาน
- ตำแหน่งการก่อสร้างทางเชื่อมตามแบบ อาจเปลี่ยนแปลงได้ตามความเหมาะสมโดยให้อยู่ในดุลยพินิจของผู้ควบคุมงาน
- การแก้ไขเปลี่ยนแปลงและการปรับแก้ตามข้อ 14, 15 และ 16 จะต้องไม่ทำให้รับข้อขัดข้องที่ส่งของและรายการอื่นว่าที่กำหนดไว้ในแบบก่อสร้าง
- รายการใดที่ไม่ได้กำหนดไว้ในแบบหรือกำหนดไว้ไม่มีชัดเจนหรือแสดงไว้ขัดแย้งกัน หรือมีปัญหาในการก่อสร้างหรือไม่เป็นไปตามหลักวิชาช่างที่ดี ให้รายงานและดำเนินการตามมติของคณะกรรมการตรวจการจ้าง
- ผู้รับจ้างจะต้องทามมาตรการในการป้องกันอุบัติเหตุต่าง ๆ อันอาจเกิดขึ้นจากการทำงานก่อสร้าง ไม่ว่าอันตรายนั้นจะมีสาเหตุมาจากสภาพแวดล้อมที่กระทำหรือมีสาเหตุจากการจัดการงานก่อสร้างที่ไม่เหมาะสมทั้งนี้เพื่อความปลอดภัยของชีวิตและทรัพย์สินที่เกี่ยวข้อง มาตรการเกี่ยวกับการป้องกันอุบัติเหตุผู้รับจ้างจะต้องปฏิบัติตามมาตรฐานความปลอดภัยในการก่อสร้าง ซึ่งกำหนดไว้ในกฎกระทรวงมหาดไทย ทั้งใช้บังคับอยู่ในปัจจุบันและที่ประกาศใช้บังคับในภายหลังด้วย
- ผู้รับจ้างจะต้องติดตั้งป้ายเตือน เครื่องหมายจราจรหรือสัญญาณไฟ ในระหว่างที่ทำงานก่อสร้างตามระเบียบว่า อนุญาตแล้วเสร็จ
- มีติดค้าง มีหน่วยเป็นเมตร นอกจากระบุเป็นอย่างอื่นไว้ในแบบ
- ในกรณีที่จำเป็นและให้เหมาะสมกับสภาพสำเนา อาจจะปรับค่ามุมและมุมเอียง (SKEW ANGLE) ของแนวท่อลอดที่ตื้น , ท่อลอดคด , วางระบายน้ำ จากแบบก่อสร้าง โดยต้องได้รับความเห็นชอบจากผู้ควบคุมงาน
- ถ้าบริเวณก่อสร้าง มีอาคารระบายน้ำเดิมอยู่ ผู้รับจ้างจะต้องทำการรื้อถอนออกและขนย้ายไปทิ้งในที่ที่เหมาะสมหรือขังน้ำจนแห้งจนหมด

หมายเหตุ

- พัสดุประเภทวัสดุหรือชนิดที่ใช้ในงานก่อสร้างต้องเป็นพัสดุที่ผลิตภายในประเทศ ความเงื่อนไข ดังนี้
- วัสดุหรือชนิดที่ใช้ในงานก่อสร้างต้องเป็นพัสดุที่ผลิตภายในประเทศ ไม่น้อยกว่าร้อยละ 80 ของมูลค่าพัสดุที่จะใช้ในงานก่อสร้างทั้งหมดตามสัญญา
 - เหล็กที่ใช้ในการก่อสร้างต้องใช้เหล็กที่ผลิตภายในประเทศ ไม่น้อยกว่าร้อยละ 90 ของปริมาณเหล็กที่ต้องใช้ทั้งหมดตามสัญญา
- ผู้รับจ้างจะต้องจัดทำแผนการใช้พัสดุที่ผลิตภายในประเทศ (ตามข้อ 1 และ 2) ภายใน 30 วัน นับถัดจากวันที่ได้ลงนามสัญญา เพื่อให้คณะกรรมการตรวจรับพัสดุพิจารณาต่อไป

องค์การบริหารส่วนจังหวัดยะลา				
เส้นทางสาย	สำรวจ	ช่าง	นายอุดมาน สุปี	เห็นชอบ
บ้านเดือน - บ้านเตียง	สำรวจ	ช่าง	นายอานัน ใสละ	
แบบแสดง	เขียนแบบ	ช่าง	นายสุเมธ ชุมภพันธ์	ปลัดองค์การบริหารส่วนจังหวัดยะลา
สภาพปัญหา	เขียนแบบ	ช่าง	นายอัคริณี อายี	

จุดสิ้นสุดโครงการ ฯ ลาย A
 ที่ STA. 0+696
 N06.40806 , E 101.11529

396/2184
 ลงวันที่ 27.01.2564
 ผนวก.....

จุดเริ่มต้นโครงการ ฯ ลาย A
 ที่ STA. 0+000




แผนที่ประเทศไทย

สัญลักษณ์

- ทางหลวงแผ่นดิน(กรมทางหลวง)
- ทางโครงการฯ ที่จะทำการก่อสร้าง (กรมทางหลวงชนบท)
- แม่น้ำ , ลำคลอง
- หนองน้ำ , ห้วย
- หมู่บ้าน
- วัด , อุทยาน , โรงเรียน
- ที่ตั้ง จังหวัด , อำเภอ

จุดสิ้นสุดโครงการ ฯ ลาย B
 ที่ STA. 0+304
 N06.404049 , E 101.114752

จุดเริ่มต้นโครงการ ฯ ลาย B
 ที่ STA. 0+000
 N06.402089 , E 101.116189

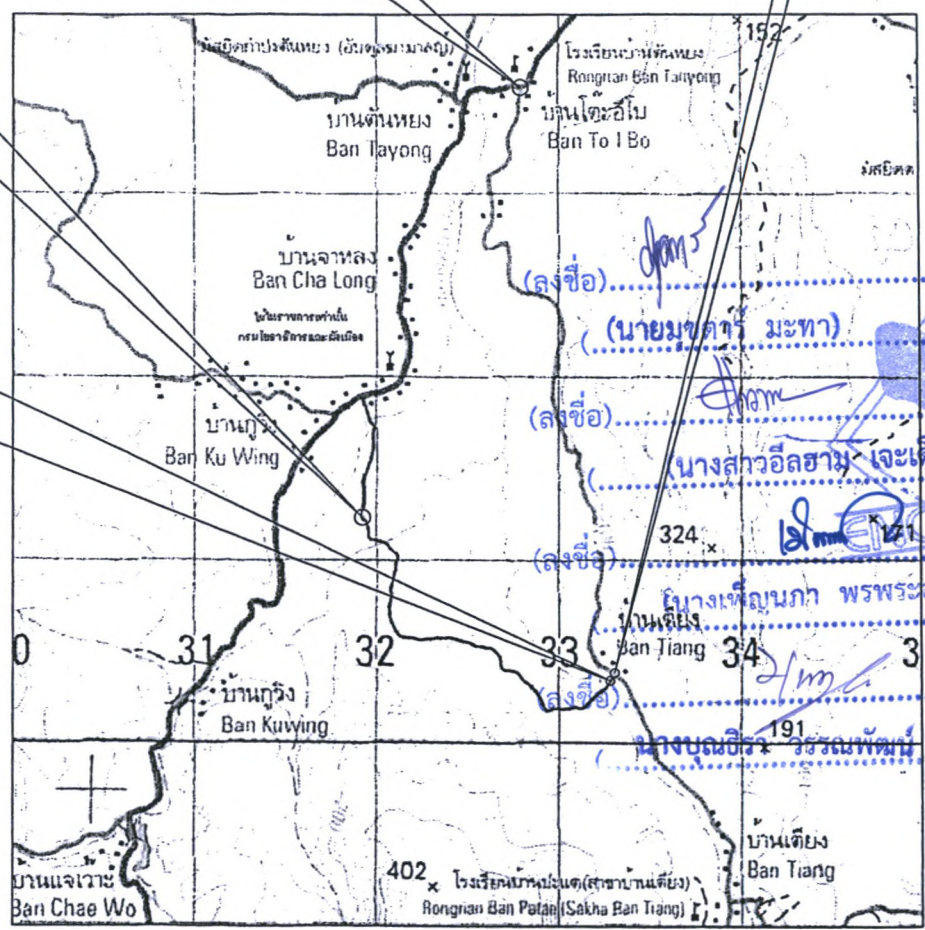


แผนที่ละเอียด

องค์การบริหารส่วนจังหวัดยะลา				
เส้นทางสาย	สำรวจ		นายอุสมาน ฮุซัย	เป็นชอบ
บ้านสี่แฉ่ง - บ้านเค็ง	สำรวจ		นายอามัน ซาละ	
	ออกแบบ		นายสุไลมี ซุเนอห์	
แบบแสดง แผนที่ละเอียด	เขียนแบบ		นายอรัณย์ ฮาบี	ปลัดองค์การบริหารส่วนจังหวัดยะลา
	เขียนแบบ		นายกิตติพงษ์ ชนาคาณะ	
	วิศวกร		นายเอกภร ยี่เส็น	
แบบสุดท้าย	พิมพ์		น.น.ฝ่ายสำรวจออกแบบ	นายสมบุรณ์ เสนพงษ์
แก้ไข			ผู้อำนวยการกองช่าง	นายจาวีก โสภประภา

เอกสารแนบท้ายสัญญาจ้างเลขที่..... 396/2564

ลงวันที่..... 27.ก.ย. 2564.....

ผนวก..... 6..... หน้า..... 6.....

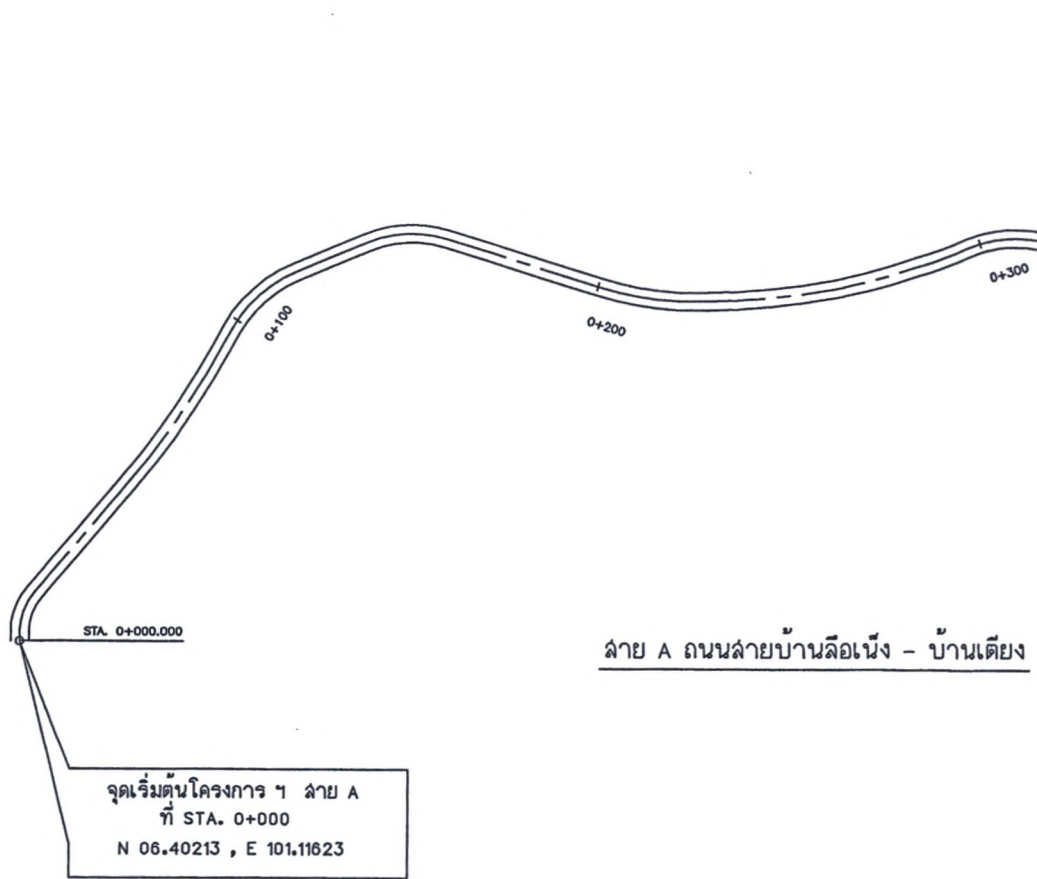


(ลงชื่อ)..... ผู้ว่าจ้าง
(นายมนตรี มนะทว.)
(ลงชื่อ)..... ผู้รับจ้าง
(นางสาวอัสลาม เจ๊ะเต็ง)
(ลงชื่อ)..... พยาน
(นางเพ็ญนภา พรพระสถิต)
(ลงชื่อ)..... พยาน
(นางบุณริรา วรรณพัฒน์) *ติดต่อที่ 0+500*

หมายเหตุ

- จำนวนท่อในแต่ละแถวและตำแหน่งในการวางท่ออาจเปลี่ยนแปลงได้ขึ้นอยู่กับคุลมยพื้นที่ของคณะกรรมการตรวจรับพัสดุ ทั้งนี้ขอความร่วมมือผู้รับจ้าง
- ตำแหน่งก่อสร้างสะพาน, ท่อลอดเหลี่ยม, เครื่องหมายจราจร, รางระบายน้ำ และบ่อพักอาจเปลี่ยนแปลงไปจากแบบก่อสร้างได้ ให้ขึ้นอยู่กับคุลมยพื้นที่ของผู้ควบคุมงาน
- เขตทาง ขึ้นอยู่กับสภาพพื้นที่
- งานตัด ได้แก่ งานตัดดิน, งานตัดหิน, งานตัดหินแข็ง และงานตัดอื่นๆ

องค์การบริหารส่วนจังหวัดยะลา				
เส้นทางสาย บ้านลือเน็ง - บ้านเตียง	สำรวจ	<i>[Signature]</i>	นายอุดมมาน อูบี	เห็นชอบ
	สำรวจ	<i>[Signature]</i>	นายอามัน คาละ	<i>[Signature]</i>
	ออกแบบ	<i>[Signature]</i>	นายสุวัฒน์ จุงกูทพันธ์	
แบบแสดง แปลนถนนคสล. Sta. 0+000 - 0+500	เขียนแบบ	<i>[Signature]</i>	นายอหมี ฮาบี	ปลัดองค์การบริหารส่วนจังหวัดยะลา
	เขียนแบบ	<i>[Signature]</i>	นายกิตติพงษ์ ชามสาละวี	
แบบเสร็จที่ อบจ.ยล	วิศวกร	<i>[Signature]</i>	นายเอกกริช ยี่เส็น	<i>[Signature]</i>
แผ่นที่ 4	หน้าสายสำรวจออกแบบ	<i>[Signature]</i>	นายสมบุรณ์ เสนพงษ์	
แก้ไขครั้งที่	ผู้อำนวยการกองช่าง	<i>[Signature]</i>	นายจกริก ไชยปะภา	นายกองค์การบริหารส่วนจังหวัดยะลา

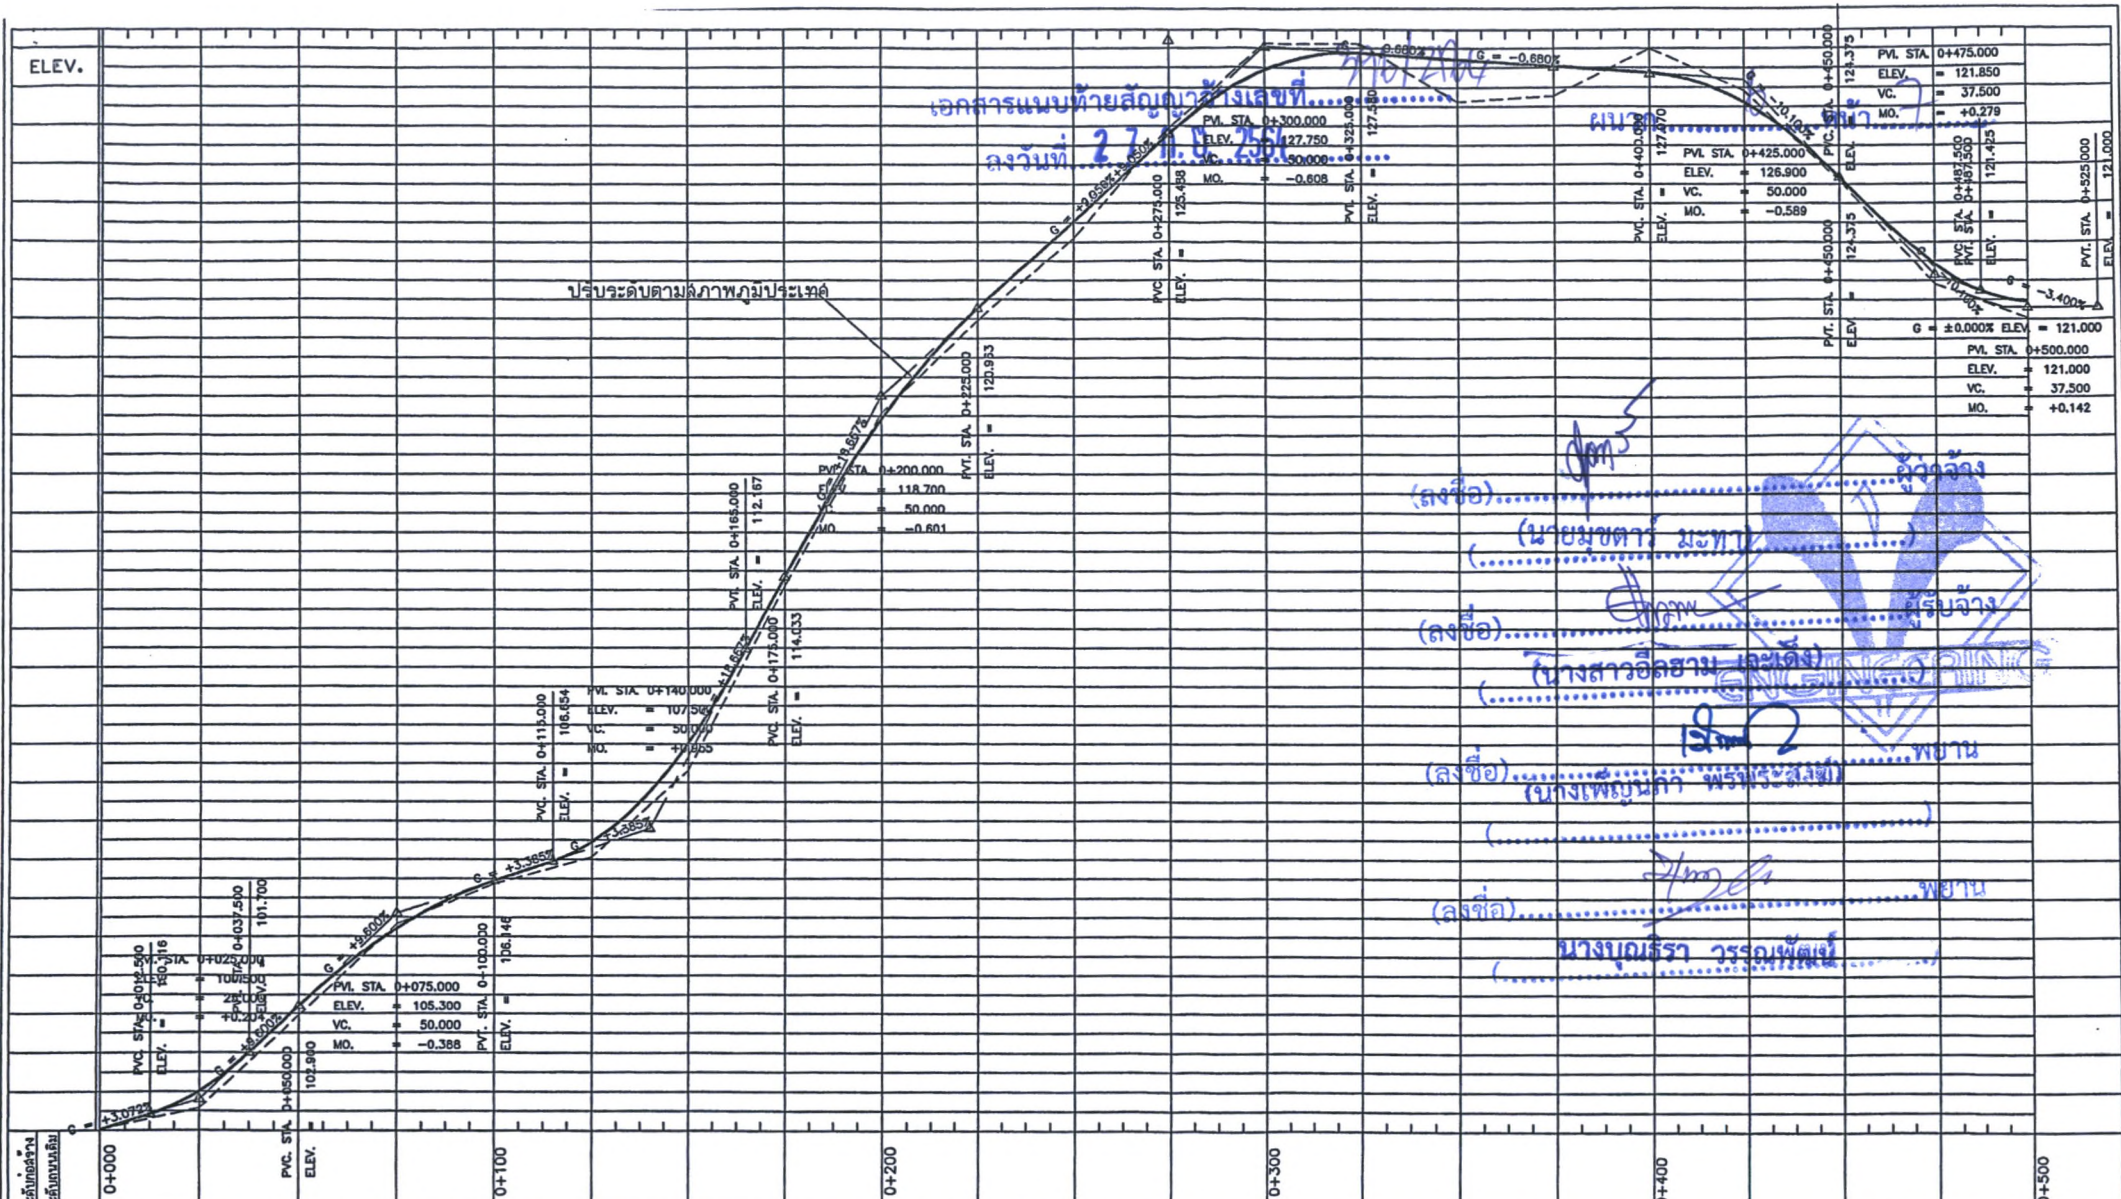


(ลงชื่อ).....
(นายสมชาย มงท)

(ลงชื่อ).....
(นางสาวอลิษา และเด็ก)


(ลงชื่อ).....
(นางเพ็ญนิภา พรหมระดม)

(ลงชื่อ).....
(นางเบญจมา วรภรณ์พงศ์)

- หมายเหตุ
1. จำนวนที่อินแต่ละแถวและตำแหน่งในการวางท่ออาจเปลี่ยนแปลงได้ขึ้นอยู่กับความพอใจของผู้ควบคุมงาน ทั้งนี้ขอความร่วมมือท่าน
 2. ตำแหน่งก่อสร้างสะพาน, ท่อลอดเหลี่ยม, เครื่องหมายจราจร, รางระบายน้ำ และบ่อพักท่ออาจเปลี่ยนแปลงไปจากแบบก่อสร้างได้ ให้ขึ้นอยู่กับความพอใจของผู้ควบคุมงาน
 3. เขตทาง ขึ้นอยู่กับสภาพพื้นที่
 4. งานตัด (ได้แก่ งานตัดดิน, งานตัดหิน, งานตัดหินแข็ง และงานตัดอื่น ๆ)

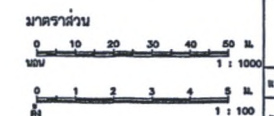

องค์การบริหารส่วนจังหวัดยะลา			
เส้นทางสาย	สำรวจ	นายสุภานัน ฐิติ	เห็นชอบ
บ้านสีธง - บ้านตึง	สำรวจ	นายชานัน ตาตะ	
	ออกแบบ	นายสุเมธี ชุมภูกันท์	
แบบแสดง	เขียนแบบ	นายธรรมิ ชาติ	ปลัดองค์การบริหารส่วนจังหวัดยะลา
รูปัดตามยาว Sta. 0+000 - 0+500	เขียนแบบ	นายศักดิ์พร ษามาชาติ	อนุมัติ
	วิศวกร	นายเอกภร ธิสัน	
แบบแผนที่ ส.บ.อ.	หน้าที่ ร	นายสมบุญพร เสงฆพร	
หน้าตัดที่ ๑	หน้าตัด	นายจตุกร ไชยประชา	นายกองค์การบริหารส่วนจังหวัดยะลา

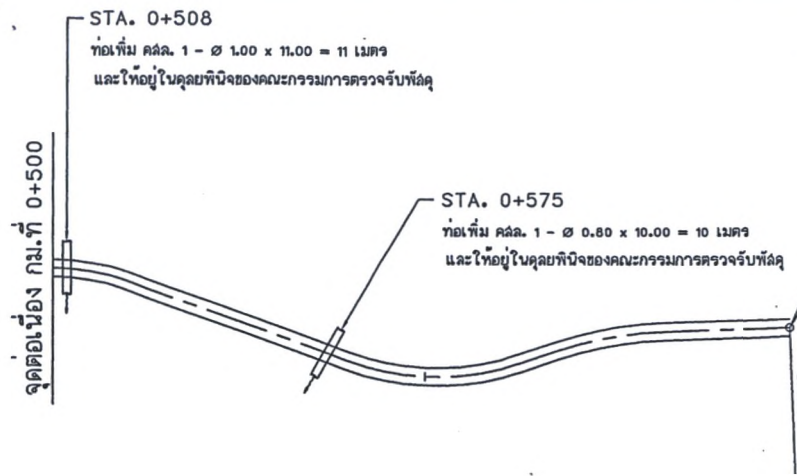


เอกสารแนบท้ายสัญญาจ้างเลขที่ 396/2564
 ลงวันที่ 27 ก.ย. 2564
 ที่ STA. 0+696
 N06.40806 , E 101.11529

ผนวก..... 6 หน้า..... 8


ถ่าย A ถนนค่ายบ้านลือเน็ง - บ้านเตียง

(ลงชื่อ) ผู้ว่าจ้าง
 (ลงชื่อ) ผู้รับจ้าง
 (นางสาว อธิษาม เจริญดี)
 ENGINEERING

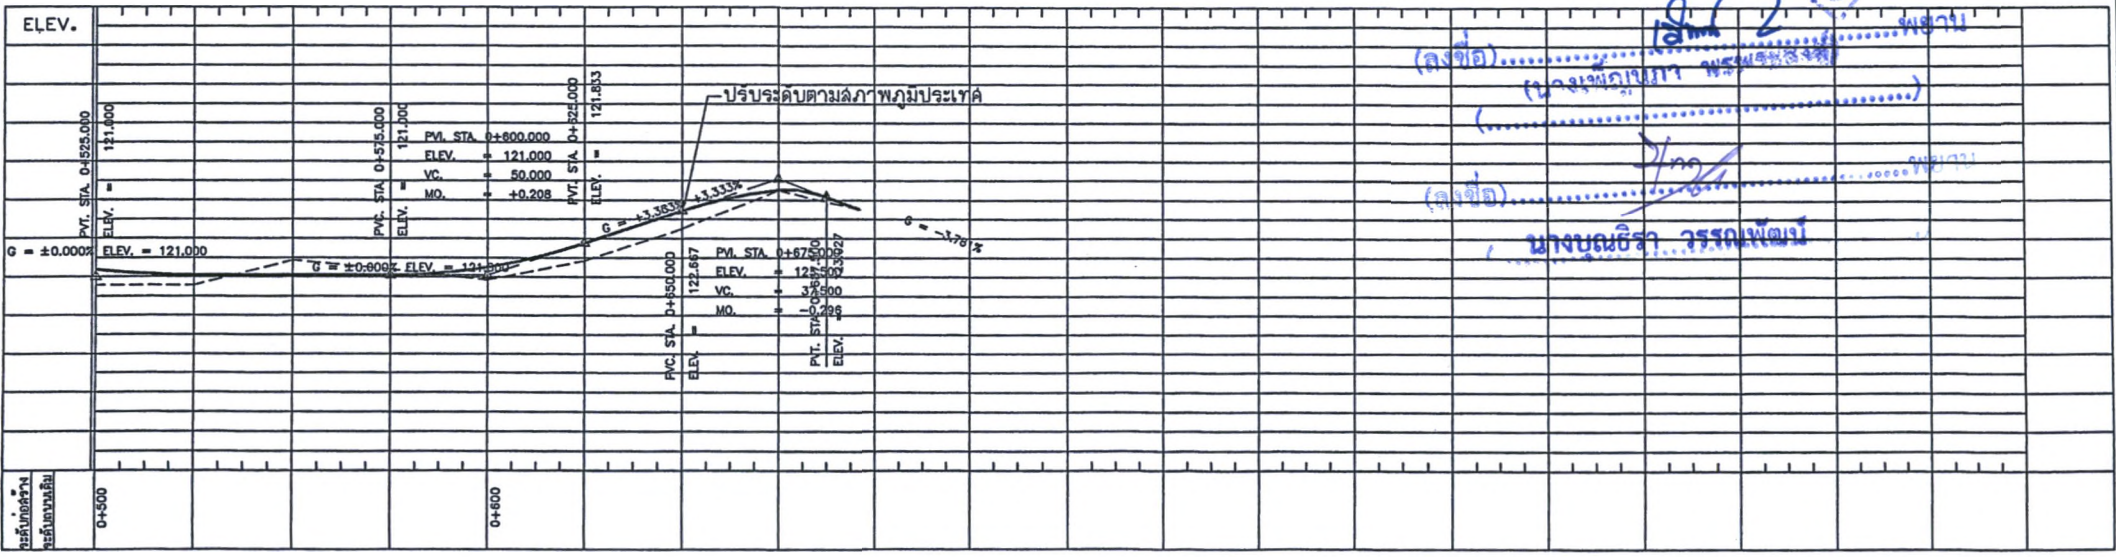

(ลงชื่อ) ผู้ว่าจ้าง
 (นางสาว อธิษาม เจริญดี)
 (ลงชื่อ) ผู้รับจ้าง
 (นางพนธวิลา วรรณพัฒน์)


- หมายเหตุ
- จำนวนท่อในแต่ละแควและตำแหน่งในการวางท่ออาจเปลี่ยนแปลงได้ขึ้นอยู่กับดุลยพินิจของผู้ควบคุมงาน ทั้งนี้ขอความร่วมมือ
 - ตำแหน่งก่อสร้างสะพาน, ท่อลอดเหลี่ยม, เครื่องหมายจราจร, รางระบายน้ำ และบ่อพักอาจเปลี่ยนแปลงไปจากแบบก่อสร้างได้ ให้ขึ้นอยู่กับดุลยพินิจของผู้ควบคุมงาน
 - เขตทาง ขึ้นอยู่กับสภาพพื้นที่
 - งานตัด ได้แก่ งานตัดดิน, งานตัดหิน, งานตัดหินแข็ง และงานตัดอื่น ๆ

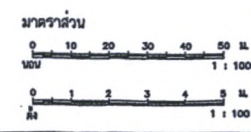

องค์การบริหารส่วนจังหวัดยะลา				
เส้นทางสาย	สำรวจ	นายอุดมมาน ฮุดี	เห็นชอบ	
บ้านลือเน็ง - บ้านเตียง	สำรวจ	นายอานัน คานะ		
แบบแสดง	ออกแบบ	นายสุวัฒน์ ชุมพูนพันธ์	ปัดองค์การบริหารส่วนจังหวัดยะลา	
แปลและแปลตามภาษา	เขียนแบบ	นายธีรภูมิ ชาติ	อนุมัติ	
Sta. 0+500 - 0+696	วิศวกร	นายเอกพร ชีวัน		
แบบเสร็จ	หน้าสี	นายสมภรณ์ เสนพงษ์		
แก้ไขครั้งที่	หน้าสี	นายจารึก ไชยประภา		

เอกสารแนบท้ายสัญญาจ้างเลขที่..... 396/2564
 ลงวันที่ 2.7.ฉ.พ. 2564.....

ผนวก..... 6 หน้า 9.....

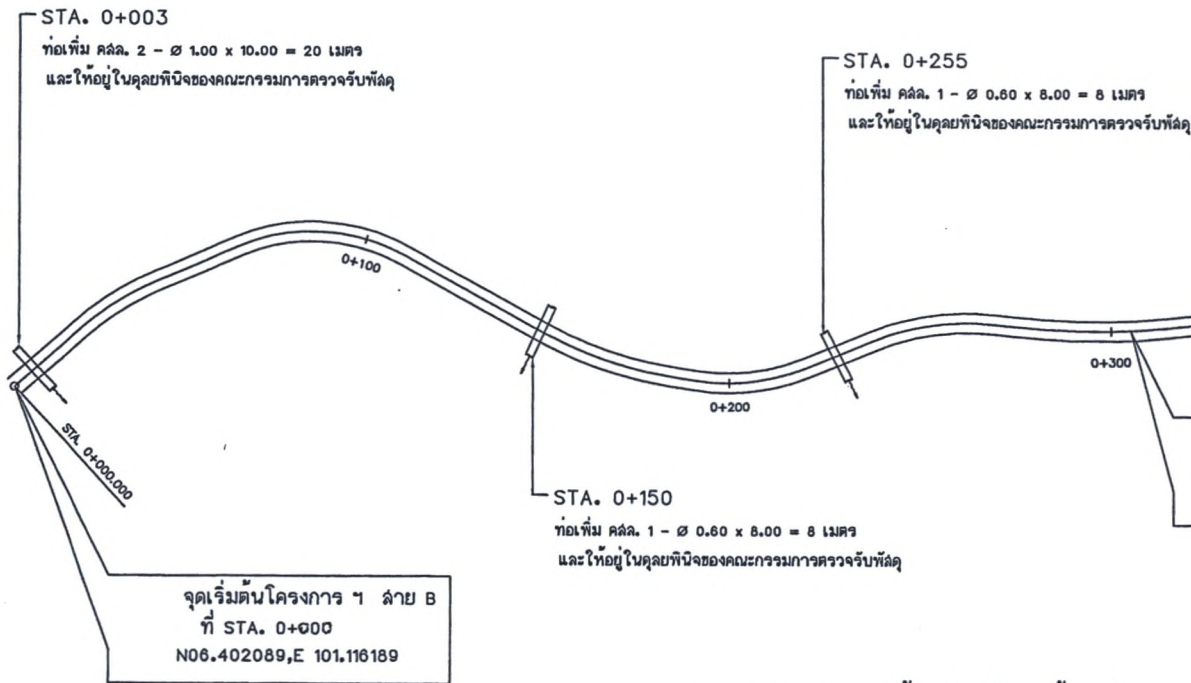

ลาย B ถนนลายบ้านลือเน็ง - บ้านเตียง

(ลงชื่อ)..... ผู้จ้าง
 (... (นายเนษดาวัลย์ มะทก) ...)
 (ลงชื่อ)..... ผู้รับจ้าง
 (... (นางสาวอิลฮาม เจ๊ะเต๊ะ) ...)
 (ลงชื่อ).....
 (นางสาวพินุกา พรพระสงฆ์)
 (ลงชื่อ)..... พยาน
 นางบุณจรีรา วรรณพัฒน์




หมายเหตุ

- จำนวนท่อในแต่ละแถวและตำแหน่งในการวางท่ออาจเปลี่ยนแปลงได้ขึ้นอยู่กับคูขยพินิจของคณะกรรมการตรวจรับพัสดุ ทั้งนี้ขอความร่วมมือผู้รับจ้าง
- ตำแหน่งก่อสร้างสะพาน, ท่อลอดเหลี่ยม, เครื่องหมายจราจร, รางระบายน้ำ และบ่อพักท่ออาจเปลี่ยนแปลงไปจากแบบก่อสร้างได้ ให้ขึ้นอยู่กับคูขยพินิจของผู้ควบคุมงาน
- เขตทาง ขึ้นอยู่กับสภาพพื้นที่
- งานตัด ได้แก่ งานตัดดิน, งานตัดหิน, งานตัดหินแข็ง และงานตัดอื่น ๆ)

องค์การบริหารส่วนจังหวัดยะลา				
เส้นทางสาย	สำรวจ	<i>[Signature]</i>	นายอุสมาน ตูมู	เห็นชอบ
บ้านเสียดัง - บ้านเตียง	สำรวจ	<i>[Signature]</i>	นายอามัน คาและ	<i>[Signature]</i>
	ออกแบบ	<i>[Signature]</i>	นายสุโสมิ รุณภณพันธ์	
แบบเลขที่	เขียนแบบ	<i>[Signature]</i>	นายฮัซมี ฮาบี	ปลัดองค์การบริหารส่วนจังหวัดยะลา
	พิมพ์แบบ	<i>[Signature]</i>	นายกิตติพงษ์ ชวนาศาณี	
แบบเลขที่ อบจ.ยล	วิศวกร	<i>[Signature]</i>	นายเอกกรรช ธีเสน	อนุมัติ
แผ่นที่ 7	ทน.ฝ่ายสำรวจออกแบบ	<i>[Signature]</i>	นายสมบุรณ์ เสนพงษ์	<i>[Signature]</i>
แก้ไขครั้งที่	ผู้อำนวยการกองช่าง	<i>[Signature]</i>	นายจารึก ไชยประภา	

เอกสารแนบท้ายสัญญาจ้างเลขที่

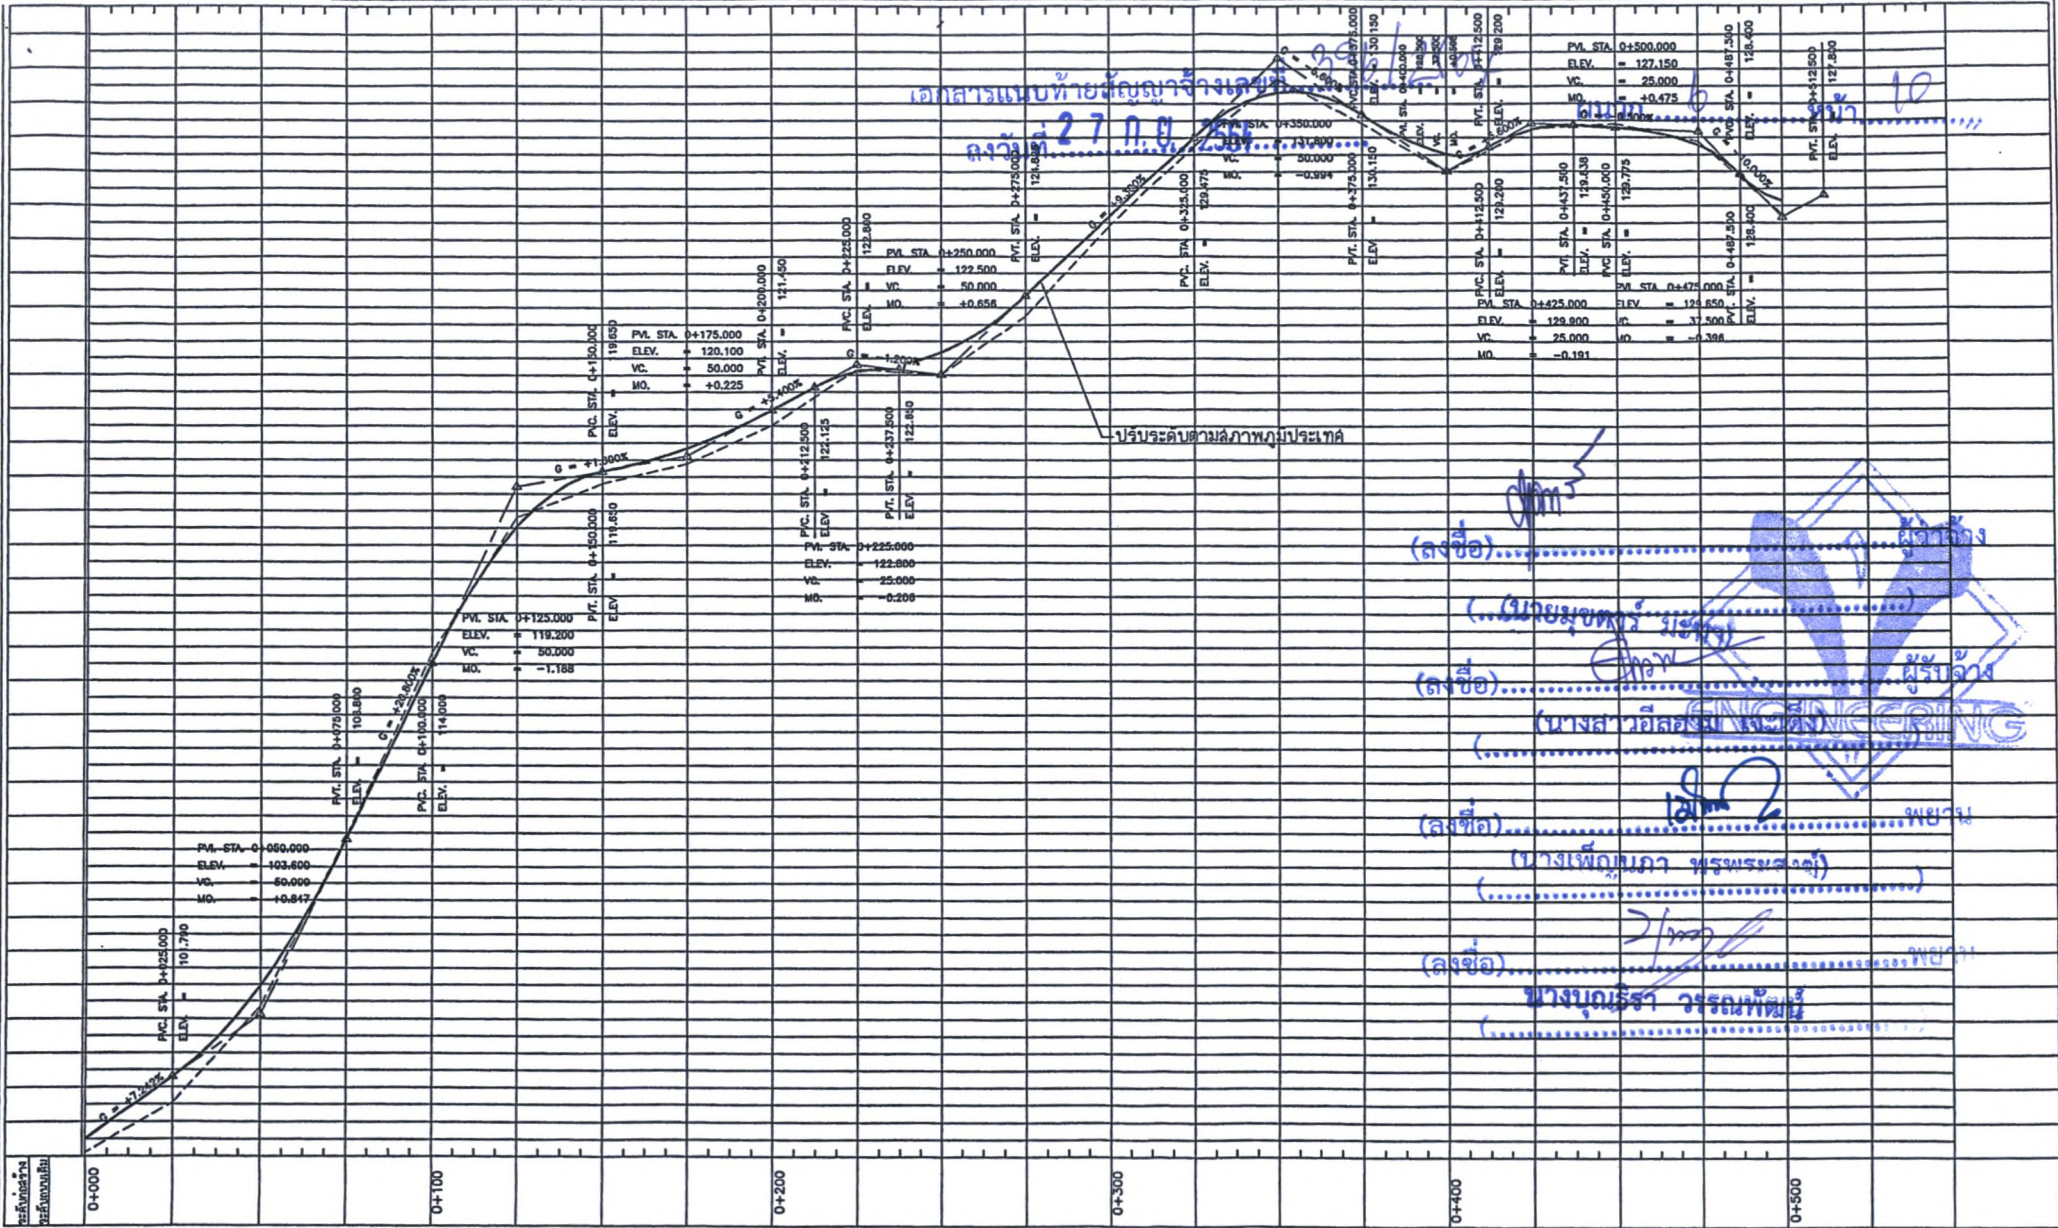


(ลงชื่อ).....

(ลงชื่อ).....


(ลงชื่อ).....

(ลงชื่อ).....


นางบุณรีรา จรุงนันทน์



- หมายเหตุ
- จำนวนที่อื่นแต่ละแถวและตำแหน่งในการวางท่ออาจเปลี่ยนแปลงได้ขึ้นอยู่กับดุลยพินิจของผู้ควบคุมงาน ทั้งนี้ขอความร่วมมือ
 - ตำแหน่งก่อสร้างสะพาน, ท่อลอดใต้ดิน, เครื่องหมายจราจร, รางระบายน้ำ และบ่อพักอาจเปลี่ยนแปลงไปจากแบบก่อสร้างได้ ให้ขึ้นอยู่กับดุลยพินิจของผู้ควบคุมงาน
 - เขตทาง ขึ้นอยู่กับสภาพพื้นที่
 - งานตัด ได้แก่ งานตัดดิน, งานตัดหิน, งานตัดหินแข็ง และงานตัดอื่นๆ

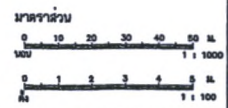


องค์การบริหารส่วนจังหวัดยะลา				
แบบแปลน	ชอกเนม	นายชโยมิ ชุมภะสิทธิ์		
ผู้ควบคุมงาน	เช็งเนม	นายชัย ชำปี	ปลัดองค์การบริหารส่วนจังหวัดยะลา	
วิศวกร	วิฑูร	นายศักดิ์พงษ์ ชานาชา๊ะ	อนุมัติ	
แบบแปลนที่ อบ.ยล	แผ่นที่ 8	นายเอกภร ชีเส็น		
แก้ไขครั้งที่	ผู้อำนวยการกองช่าง	นายสมเกียรติ์ เกษนทร์		
		นางจางัก โขมปรีชา	นางองค์การบริหารส่วนจังหวัดยะลา	

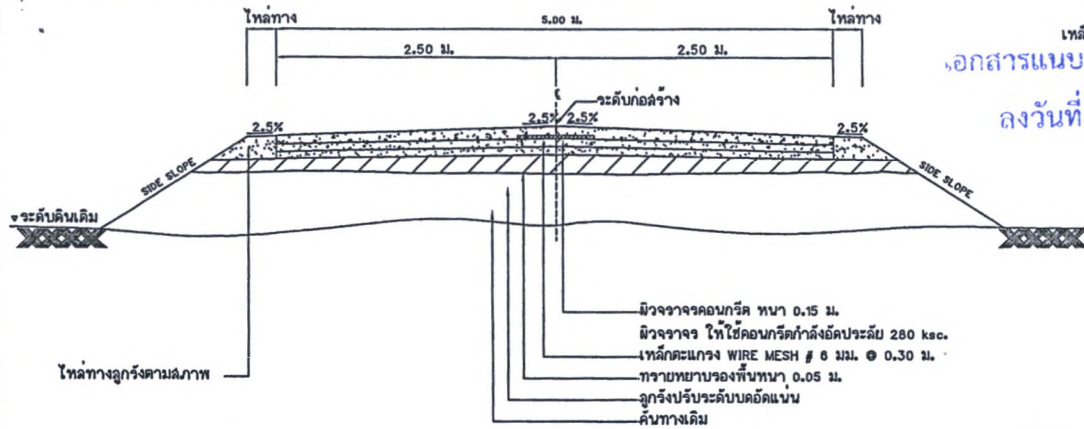

รูปตัดแสดงโครงสร้างถนนคอนกรีตเสริมเหล็กและคุณสมบัติวัสดุ

เหล็ก DOWEL BARS RB ๑๒ มม. @ 0.30 ม. ยาว 0.50 ม.
เอกสารแนบท้ายสัญญาจ้างเลขที่.....
ลงวันที่ 27 ก.ย. 2564

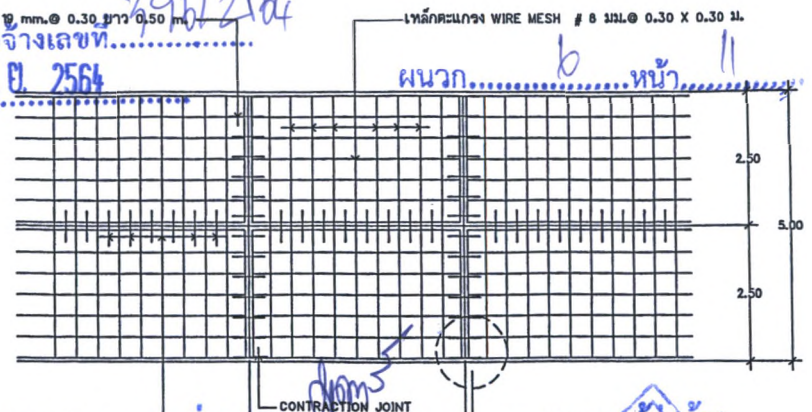

เหล็ก TIE BARS DB 12 มม. @ 0.50 ม. ยาว 0.50 ม.

เปลี่ยนแผนผังการเสริมเหล็กถนน ค.ส.ล.

บัญชีปริมาณงาน

ลำดับ	รายการแบบ	หน่วย	ปริมาณงาน	อ้างอิงแบบมาตรฐานงานทาง
1	งานถางป่าและขุดคอ ขนาดเบา (CLEARING AND GRUBBING)	ตร.ม	2,000.00	
2	งานปรับเกลี่ยแต่งพื้นทางเดิม แล้วบดทับ	ลบ.ม.	3,000.00	แบบเลขที่ ทถ-2-201 (2)
3	งานรองพื้นทางลูกรัง บดอัดแน่น หนา 20 ซม.	ลบ.ม.	1,080.00	แบบเลขที่ ทถ-2-201 (2)
4	งานทรายรองใต้ผิวทางคอนกรีต (SAND CUSHION UNDER CONCRETE PAVEMENT)	ลบ.ม.	250.00	แบบเลขที่ ทถ-2-203
5	งานผิวทางบดอัดแน่นชั้นเบสคอนกรีตหนา 15 ซม. (PORTLAND CEMENT CONCRETE PAVEMENT) ๓	ตร.ม.	5,000.00	แบบเลขที่ ทถ-2-201 (2)
6	งานรอยต่อเมื่อตัดตามขวาง (CONTRACTION JOINT)	ม.	480.00	แบบเลขที่ ทถ-2-202
7	งานรอยต่อตามยาว (LONGITUDINAL JOINT)	ม.	1,000.00	แบบเลขที่ ทถ-2-202
8	งานท่อกลมคอนกรีตเสริมเหล็ก (R.C.PIPE CULVERTS) ขนาด ๑.๐๐ ม. ยื่น 3	ม.	16.00	แบบเลขที่ ทถ-5-101
9	งานท่อกลมคอนกรีตเสริมเหล็ก (R.C.PIPE CULVERTS) ขนาด ๑.๐๐ ม. ยื่น 3	ม.	20.00	แบบเลขที่ ทถ-5-101
10	งานท่อกลมคอนกรีตเสริมเหล็ก (R.C.PIPE CULVERTS) ขนาด ๑.๐๐ ม. ยื่น 3	ม.	31.00	แบบเลขที่ ทถ-5-101
11	งานแผ่นป้ายหลังการก่อสร้างแล้วเสร็จ	ตร.ม.	0.72	แบบเลขที่ ทถ-3-108
12	งานแผ่นป้ายคอนกรีต ขนาด 0.12 x 0.12 ม.	ม.	3.00	แบบเลขที่ ทถ-3-108

- รายการก่อสร้างถนน
- การก่อสร้างถนน ค.ส.ล. ในหมู่บ้านใหม่เป็นไปตามวิธีปฏิบัติและข้อกำหนดการปฏิบัติงานตามระยะเวลาที่กำหนด
 - EXPANSION JOINT จะใช้เฉพาะกรณีที่มีเชื่อมต่อกับโครงสร้างที่มีฐานรากมั่นคงหรือบริเวณทางแยกที่พัฒนาถนน
 - วัสดุยาวยึดต่อคอนกรีตแบบยืดหยุ่นชนิดพอน (CONCRETE JOINT SEALER HOT - POURED ELASTIC TYPE) ตาม มอก.478
 - วัสดุเคลือบผิวคอนกรีต (NON - EXTRUDING JOINT SEALER) ที่เกาะติดแน่นและทนต่อการขัดถูตาม มอก.441
 - ลวดทุบคอนกรีต (SLUMP) ไม่มากกว่า 7 ซม. และแรงอัด (COMPRESSIVE STRENGTH) ของลวดทุบคอนกรีตควรมีขนาด 15x15x15 ซม. ที่ 28 วัน ต้องไม่น้อยกว่า 280 กก./ตร.ซม.
 - เหล็กเสริมใช้เหล็กมาตรฐาน มอก.20 และ มอก.24
 - ให้ใช้ WELDED WIRE MESH (มอก.737) ตามตารางที่ 1 แทน BAR MESH ได้ โดยให้ผู้รับจ้างดูแลในบริเวณคุณภาพจากผู้ผลิตและแจ้งให้วิศวกรรับทราบก่อนดำเนินการ โดยขอความเห็นชอบจากวิศวกรให้ระมัดระวังและค่าก่อสร้างเปลี่ยนแปลง กรณีที่ใช้ WIRE MESH ขนาดอื่นนอกเหนือไปจากตารางที่ 1 ให้ยึดเหล็กตะแกรง (STEEL AREA) ที่ใช้จะต้องไม่น้อยกว่า ที่ระบุไว้ในตารางที่ 1
 - มิตัดงา ที่แสดงไว้เป็นเมตร นอกจะระบุไว้เป็นอย่างอื่น
 - การทำผิวหน้าคอนกรีตให้หยาบ ให้ทำโดยฉาบปรองกวาดจากขอบด้านหนึ่งไปยังอีกด้านหนึ่ง โดยร่องที่เกิดจะต้องลึกไม่เกิน 2 มม.
 - การเดินจราจร ให้เดินเฉพาะเส้นแบ่งทิศทางจราจร (CENTER LINE) โดยใช้สีหรือไมพลาสติก ตาม มอก.542
 - ระยะเวลาการถอดแบบ 15 ปี รับน้ำหนักบรรทุกทุก ระดับ ปริมาณจราจร (ADT) 200 คันต่อวัน
 - การบดคอนกรีต เมื่อคอนกรีตแข็งตัวแล้ว จะต้องบดอยู่ไม่น้อยกว่า 7 วัน

หมายเหตุ

- จำนวนที่ในแต่ละแถวและตำแหน่งในการวางท่ออาจเปลี่ยนแปลงได้ ตามความเหมาะสมสภาพพื้นที่ขึ้นอยู่กับข้อมูลที่ยังขาดอยู่ของปริมาณงาน ทั้งนี้ขอรวมค่าเดิม
- ตำแหน่งก่อสร้างสะพาน, ท่อลอดเหลี่ยม, เครื่องหมายจราจร, รางระบายน้ำ และบ่อพักอาจเปลี่ยนแปลงไปจากแบบก่อสร้างได้ ให้ขึ้นอยู่กับข้อมูลที่แจ้งของผู้ควบคุมงาน
- ไหล่ทาง ขึ้นอยู่กับสภาพพื้นที่
- งานตัด ได้แก่ งานตัดดิน, งานตัดหิน, งานตัดหินแข็ง และงานตัดอื่นๆ
- อ้างอิงแบบมาตรฐานงานทาง สำหรับองค์ประกอบส่วนท้องถิ่น กรมทางหลวงชนบท กระทรวงคมนาคม

ตารางที่ 1. แสดงขนาดของ WIRED MESH ที่ใช้แทน BAR MESH


BAR MESH (fe - 1,200 Kgc) (เหล็กเส้นกลม SR 24)		WIRED MESH (fe - 2,750 Kgc) (เหล็กเชื่อมตะแกรงเส้นรูป)	
DIA / SPACING	STEEL AREA (ตร.ซม. / ม.)	DIA / SPACING	STEEL AREA (ตร.ซม. / ม.)
๑ ๖ มม. @ 0.40 ม.	0.710	๑ 4 มม. @ 0.30 ม.	0.419
๑ ๘ มม. @ 0.30 ม.	2.12	๑ 6 มม. @ 0.30 ม.	0.940







ลงวันที่ 27 มิ.ย. 2564

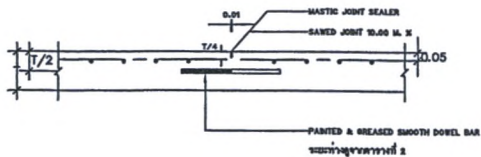


CONTRACTION JOINT

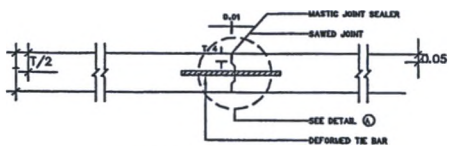

LONGITUDINAL JOINT

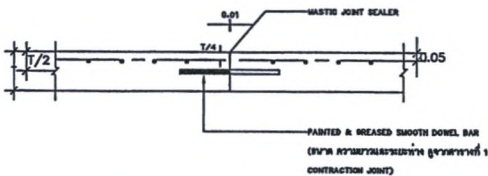

CONSTRUCTION JOINT

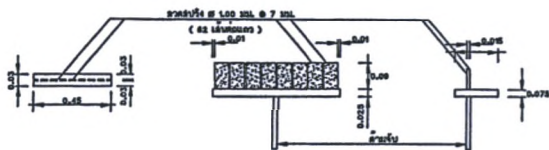


แปลนไม้กวาด

รูปด้านหน้า

รูปด้านข้าง

แบบขยายไม้กวาดลากผิวพื้น คสล.

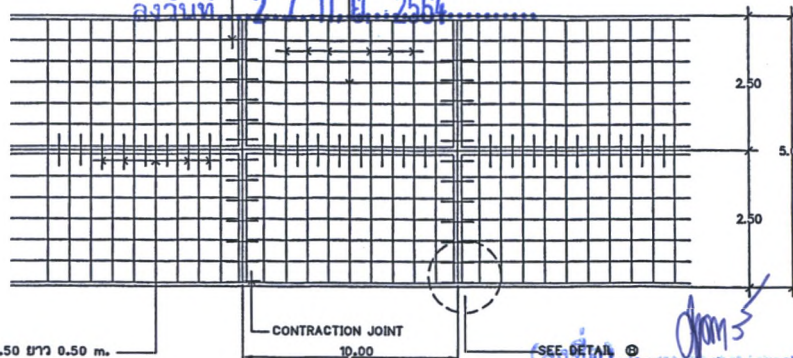

เหล็ก TIE BARS DB 12 มม. @ 0.50 ม/ท 0.50 ม.

แปลนแลดงการเสริมเหล็กถนน ค.ล.ล.

SEE DETAIL

(ลงชื่อ)



ข้อกำหนดรายการจะตามแบบก่อสร้าง

- ยกเลิกข้อความรายการประกอบแบบ ข้อที่ 1 แบบเลขที่ ทด-2-202 มิติจากคอนกรีตที่มีกำลังอัดประลัยของแท่งคอนกรีต ตัวอย่างรูปบาศก์ 15x15x15 ซม. อายุ 28 วัน ไม่น้อยกว่า 25 กก./ซม. ให้ใช้คอนกรีตที่มีกำลังอัดประลัยของแท่งคอนกรีตตัวอย่างรูปบาศก์ 15x15x15 ซม. อายุ 28 วัน ไม่น้อยกว่า 280 กก./ซม.
- ยกเลิกแผ่นพลาสติก CONTRACTION JOINT, CONSTRUCTION JOINT
- MASTIC JOINT SEALER ให้ใช้ตามมาตรฐาน AASHTO M 173-00 (1974) / ASTM D 186-74
- JOIN FILLER ให้ใช้ตาม AASHTO M 153-70 / ASTM 1753-67 (1973)
- ผู้รับจ้างสามารถเลือกใช้ WIRE MESH (ลวดเหล็ก) แทนเหล็กเสริมตามตารางที่ 1 ได้โดยผู้รับจ้างจะต้องแสดงใบรับรองคุณภาพจากผู้ผลิตให้ผู้ว่าจ้างอนุมัติก่อนดำเนินการและในกรณีที่มีการต่อทาบ WIRE MESH จะมีการต่อทาบจะต้องไม่น้อยกว่า 5 ซม. ทั้งนี้พื้นที่หน้าตัดเหล็กแครงที่ใช้จะต้องไม่น้อยกว่า MINIMUM EQUIVA STEEL AREA OF WIRE MESH ที่ระบุไว้ในตารางที่ 1
- เหล็กเสริมให้ใช้เหล็กเสริมมาตรฐาน มอก.20 และ มอก.24
- วัสดุที่ไม่ได้กำหนดในแบบนี้ ให้มีคุณสมบัติเช่นไปตามมาตรฐานงานหลวงสยามฯ
- มีดีเบิน "เมคร" ยกเว้นที่จะระบุเป็นอย่างอื่น
- จุดต่อในคอนกรีตยกเว้น EXPANSION JOINT ให้ทำรอยต่อด้วยเครื่องชำระจอบคอนกรีต
- การเทคอนกรีตให้ใช้ CONCRETE PAVER ในกรณีที่จำเป็นต้องเทคอนกรีตด้วยแรงดันให้เทคอนกรีตเฉพาะช่วงที่เว้นไว้ยาวคิดต่อไม่น้อยกว่า 30 เมตร
- การทาสีผิวหน้าให้ทราบ ให้ทำโดยลาดบียงกวาดจากขอบด้านหนึ่งไปยังขอบอีกด้านหนึ่งอย่างสม่ำเสมอ และให้พร้อมกันโดยรอบที่ เกิดจะต้องลึกไม่เกิน 2 มม.

องค์การบริหารส่วนจังหวัดยะลา				
เดินทางไปสาย	สำรวจ	สม	นายสุสมาน สุปี	เห็นชอบ
บ้านเสียงเนิน - บ้านคิง	สำรวจ	สม	นายอามัน ตาละ	
	ออกแบบ	สม	นายสุโหม ชุมพันธ์	
แบบแสดง	เขียนแบบ	สม	นายธวัช ชาติ	ปลัดองค์การบริหารส่วนจังหวัดยะลา
รูปตัดแสดงโครงสร้าง	เขียนแบบ	สม	นายกิตติพงษ์ ชามาศาธิ	อนุมัติ
ถนนคอนกรีตเสริมเหล็ก	วิศวกร	สม	นายเอกภาส ยี่เส็น	
แบบเลขที่ ๗๖๓	ครั้งที่ 10	หน้า ผ่ายสำรวจออกแบบ	นายสมบูรณ์ เสนพงษ์	
แก้ไขครั้งที่		ผู้อำนวยการกองช่าง	นายจารึก ไชยประภา	นายกองค์การบริหารส่วนจังหวัดยะลา

เอกสารแนบท้ายสัญญาจ้างเลขที่..... 396/2564
 ลงวันที่..... 2.7.ณ.ย. 2564.....

ผนวก..... 6..... หน้า..... 13.....

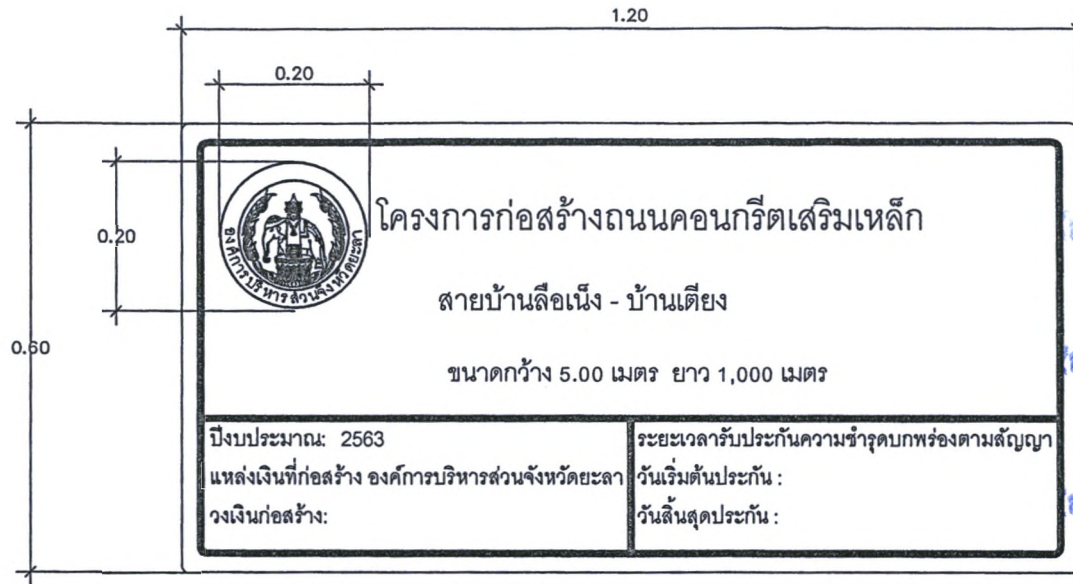

ผู้จ้าง (นายมนตรี มะทา)
 ผู้รับจ้าง (นางสาวอริศรา วรรณพัฒน์)
 พยาน (พันนายสุชัย - ครองใจควา, สุจิตราพันธุสิลา - ศิวอักษรและศิวเลขิตา) พยาน (นางบุญธิดา วรรณพัฒน์)

รายละเอียดด้านหลังป้าย

รายการประกอบแบบ

1. การติดตั้งป้ายให้ดูรายละเอียดในแบบเลขที่ ทด-3-107, ทด-3-108
2. กรณีชื่อลายทางในป้ายโครงการมีความยาวล้นทางไม่เกิน 1 บรรทัดให้ใช้อักษรที่มีขนาดความสูงมากกว่า 7.5 ซม. ได้แต่ไม่เกิน 10 ซม.
3. หมึกพิมพ์ที่ใช้หมึกพิมพ์ชนิดโปรเจกต์ ที่มีอายุการรับประกันเทียบเท่าแผ่นสะท้อนแสง
4. ป้ายบังคับ ป้ายเตือนและป้ายแนะนำให้ทำด้วยแผ่นเหล็กชุบสังกะสี หนาไม่น้อยกว่า 1.2 มม.
5. เล่า คสล. ให้ทำสีขาวและสีดำ อย่างน้อย 2 ครั้ง สีที่ใช้ตาม มอก.327

องค์การบริหารส่วนจังหวัดยะลา					
เห็นทางสาย	สำรวจ	นายสุสมาน ชูดี	เห็นชอบ		
บ้านลือเน็ง - บ้านเตียง	สำรวจ	นายอานัน ตาตะ			
	ออกแบบ	นายสุโสมิ ชุมภูพันธ์			
แบบแสดง	เขียนแบบ	นายธรมิ ยาปี	ปลัดองค์การบริหารส่วนจังหวัดยะลา		
แผ่นป้ายแสดงการก่อสร้างแล้วเสร็จ	เขียนแบบ	นายกิตติพงษ์ ชนาคาธิ	อนุมัติ		
	วิศวกร	นายเอกกร อธิเสน			
แบบเสร็จ ๒๖.๐๓	หน้าที่ ๑๑	นายสุเมธ วัฒนพงษ์			
ยกเลิก	ผู้ควบคุมงานก่อสร้าง	นายจารึก ไชยประภา	นายกองค์การบริหารส่วนจังหวัดยะลา		

2.40

เอกสารแนบท้ายสัญญาจ้างเลขที่..... 396/2004

ลงวันที่..2.7.ก.ย..2564.....

ผนวก..... 6 หน้า 14



องค์การบริหารส่วนจังหวัดยะลา

ถนนวงเวียน 2 อำเภอเมือง จังหวัดยะลา โทร. 073-203610 ต่อ 210

0.30

0.35

1.20

โครงการ ก่อสร้างถนนคอนกรีตเสริมเหล็ก สายบ้านลือเน็ง - บ้านเตียง

ปริมาณงาน ขนาดกว้าง 5.00 เมตร ยาว 1,000 เมตร

ผู้รับจ้างที่อยู่..... ผู้ควบคุมงานผู้รับจ้าง..... (ลงชื่อ).....

วันเริ่มต้นสัญญา.....วันสิ้นสุดสัญญา..... รวมระยะเวลา..... (ลงชื่อ).....

คณะกรรมการตรวจการจ้าง

วงเงินงบประมาณ

ราคากลางค่าก่อสร้าง

วงเงินตามสัญญาจ้าง

ผู้ควบคุมงาน 1..... โทร.....

2..... โทร.....

1.....ประธาน (ลงชื่อ).....

2.....กรรมการ โทร.....

3.....กรรมการ โทร.....

4.....กรรมการ โทร.....

5.....กรรมการ (ลงชื่อ).....

กำลังก่อสร้างด้วยเงินภาษีอากรของประชาชน



แบบแผนป้ายแสดงรายละเอียดงานก่อสร้าง
NOT TO SCALE

(ลงชื่อ)..... พยาน

นางบุญธิชา วรรณพัฒน์

รายละเอียดป้าย

- วัสดุที่ใช้ทำแผ่นป้ายให้ใช้แผ่นไม้อัด ขนาด 43ม หรือไววูด
- พื้นป้ายสีน้ำเงิน ตัวอักษรและเส้นขอบสีขาว
- ตราสัญลักษณ์องค์การบริหารส่วนจังหวัดเป็นสีขาว ขนาดเส้นผ่าศูนย์กลาง 0.30 ม.
- โครงคร่าวไม้ขนาด 2" x 4"
- ตัวป้ายติดตั้งสูงจากพื้นดิน 2.00 เมตร
- มิติเป็นเมตรนอกจากระบุเป็นอย่างอื่น
- ติดตั้งแผ่นป้ายรายละเอียดงานก่อสร้างไว้ ณ จุดเริ่มต้นและจุดสิ้นสุดงานก่อสร้างอย่างน้อย 2จุด

องค์การบริหารส่วนจังหวัดยะลา				
เส้นทางสาย	สำรวจ	นายสุคนธ์ ชูดี	เห็นชอบ	
บ้านลือเน็ง - บ้านเตียง	สำรวจ	นายอานัน ตาตะ		
	ออกแบบ	นายชอุ่ม ชุมภูพันธ์		
แบบแสดง	เขียนแบบ	นายชอุ่ม ฮาบี	ปลัดองค์การบริหารส่วนจังหวัดยะลา	
	เขียนแบบ	นายกิตติพงศ์ ชนนาสาธิ์	อนุมัติ	
แบบครั้งที่ 1 จบยอด	หน้า 12	นายเอกพร ชีเส็น		
แก้ไขครั้งที่	หน้า 12	นายสมบุญ เสนพงษ์		
	ผู้อำนวยการกองช่าง	นายจารึก ไชยประภา	นายกองค์การบริหารส่วนจังหวัดยะลา	

๑. ผู้รับจ้างจะต้องใช้วัสดุประเภทวัสดุหรือครุภัณฑ์ที่จะใช้ในงานก่อสร้างเป็นวัสดุที่ผลิตภายในประเทศ โดยต้องใช้ไม่น้อยกว่าร้อยละ ๖๐ ของมูลค่าวัสดุที่จะใช้ในงานก่อสร้างทั้งหมดตามสัญญา และจะต้องแจ้งคณะกรรมการตรวจรับพัสดุทราบภายใน ๖๐ วัน นับถัดจากวันที่ ที่ได้ลงนามในสัญญา ตามแบบตารางการจัดทำแผนการใช้วัสดุที่ผลิตภายในประเทศแนบท้ายนี้
๒. ผู้รับจ้างต้องใช้เหล็กที่ผลิตในประเทศ โดยต้องใช้ไม่น้อยกว่าร้อยละ ๙๐ ของมูลค่าวัสดุที่จะใช้ในงานก่อสร้างทั้งหมดตามสัญญา และจะต้องแจ้งคณะกรรมการตรวจรับพัสดุทราบภายใน ๖๐ วัน นับถัดจากวันที่ ที่ได้ลงนามในสัญญา ตามแบบตารางการจัดทำแผนการใช้เหล็กที่ผลิตภายในประเทศแนบท้ายนี้
๓. ในกรณีที่ เป็นวัสดุที่ผลิตภายในประเทศที่ได้รับการรับรองจากสภาอุตสาหกรรมแห่งประเทศไทย ผู้รับจ้างต้องแสดงหลักฐานรายการพัสดุที่ได้รับรองและออกเครื่องหมายสินค้าที่ผลิตในประเทศไทย (Made in Thailand) จากสภาอุตสาหกรรม
๔. กรณีที่เป็นวัสดุที่ไม่ใช่รายการพัสดุดังกล่าว และเป็นการบรรจุภัณฑ์หรือมีหีบห่อก่อนที่ผู้รับจ้างจะดำเนินงานก่อสร้างต้องแจ้งให้คณะกรรมการตรวจรับพัสดุทราบ เพื่อทำการตรวจสอบฉลากที่ติดบนบรรจุภัณฑ์สินค้าว่ามีการผลิตภายในประเทศหรือไม่
๕. คณะกรรมการตรวจรับพัสดุสามารถตรวจสอบเอกสารใด ๆ เพิ่มเติมได้ในกรณีมีข้อสงสัยเรื่องการใช้วัสดุภายในประเทศ และในกรณีที่ผู้รับจ้างมิได้ใช้วัสดุที่ผลิตภายในประเทศตามรายละเอียดที่แจ้งไว้ในตารางการจัดทำแผนการใช้วัสดุที่ผลิตภายในประเทศและตามแบบตารางการจัดทำแผนการใช้เหล็กที่ผลิตภายในประเทศ หากสัดส่วนร้อยละยังอยู่ในหลักเกณฑ์ตามข้อ ๑ และข้อ ๒ คณะกรรมการตรวจรับพัสดุมิอำนาจวินิจฉัยที่จะรับพัสดุที่ใช้ในการก่อสร้างหรือไม่รับพัสดุที่ใช้ในการก่อสร้างดังกล่าวหรือไม่ก็ได้ โดยผู้รับจ้างต้องดำเนินการตามคำวินิจฉัยของคณะกรรมการตรวจรับพัสดุและเปลี่ยนแปลงพัสดุดังกล่าวให้เป็นไปตามรายละเอียดที่แจ้งไว้

(ลงชื่อ)  ผู้ว่าจ้าง
 (ลงชื่อ)  ผู้รับจ้าง
 (นางสาว อีคิยาม เจงเต็ง)
 (ลงชื่อ)  พยาน
 (นางเพ็ญภา พรพระสงฆ์)
 (ลงชื่อ)  พยาน
 (นางบุณธิรา วรรณพัฒน์)

เอกสารแนบท้ายสัญญาจ้างเลขที่..... 396/2064

ภาคผนวก ๒

ลงวันที่ 2.7.ก.ย. 2564 ตารางการจัดทำแผนการใช้วัสดุที่ผลิตภายในประเทศ

โครงการ

รายการวัสดุหรือครุภัณฑ์ที่ใช้ในโครงการ
แผนการใช้วัสดุที่ผลิตภายในประเทศ

ลำดับ	รายการ	หน่วย	ปริมาณ	ราคาต่อหน่วย (บาท)	เป็นเงิน (รวม)	วัสดุ ในประเทศ	วัสดุ ต่างประเทศ
๑							
๒							
๓							
๔							
๕							
รวม					xxx	xxx	xxx
อัตรา (ร้อยละ)					๑๐๐	๗๐	๓๐


ลงชื่อ (คู่สัญญาฝ่ายผู้รับจ้าง)
()

(ลงชื่อ)..... ผู้จ้าง

(ลงชื่อ)..... ผู้รับจ้าง
(นางสาว อธิยาม เจ๊ะเต็ง)

(ลงชื่อ)..... พยาน
(นางเพ็ญภา พรพระสงฆ์)

(ลงชื่อ)..... พยาน
(นางบุญริรา วรรณพิณฑ์)

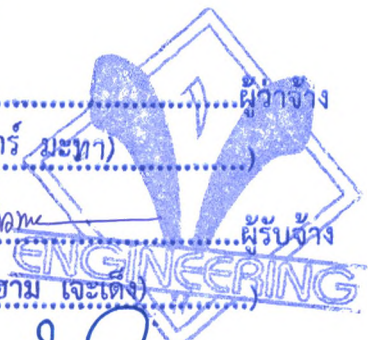

เอกสารแนบท้ายสัญญาจ้างเลขที่ ๗๖/๒๕๖
ลงวันที่ ๒.๗.๐.๒. ๒๕๖๔

ผนวก..... ๗ หน้า..... ๓

ภาคผนวก ๓

ตารางการจัดทำแผนการใช้เหล็กที่ผลิตภายในประเทศ

โครงการ

รายการวัสดุหรือครุภัณฑ์ที่ใช้ในโครงการ
แผนการใช้เหล็กที่ผลิตภายในประเทศ
ปริมาณเหล็กทั้งโครงการ xxx (ตัน)

ลำดับ	รายการ	หน่วย	ปริมาณ	เหล็ก ในประเทศ	เหล็ก ต่างประเทศ
๑	เหล็กเส้น	ตัน			
๒	เหล็กข้ออ	ตัน			
๓	เหล็กเส้นกรม	ตัน			
๔					
๕					
รวม			xxx	xxx	xxx
อัตรา (ร้อยละ)			๑๐๐	๙๐	๑๐

ลงชื่อ (คู่สัญญาฝ่ายผู้รับจ้าง)
()

(ลงชื่อ) ผู้รับจ้าง

(ลงชื่อ) ผู้รับจ้าง
(นางสาว อธิษณู เจ๊ะเต็ง)

(ลงชื่อ) พยาน
(นาง พัฒนาภา พรพระสงฆ์)

(ลงชื่อ) พยาน
(นางบุณธรีรา วรรณพัฒน์)