

สัญญาจ้างก่อสร้าง

สัญญาเลขที่ ๓๙๘ /๒๕๖๔.

สัญญานี้ทำขึ้น ณ องค์การบริหารส่วนจังหวัดยะลา ตำบล/แขวง สะเตง อำเภอ/เขต เมืองยะลา จังหวัด ยะลา เมื่อวันที่ ๒๘ กันยายน ๒๕๖๔ ระหว่าง องค์การบริหารส่วนจังหวัดยะลา โดย นาย मुखตาร์ มะทา ตำแหน่ง นายกองค์การบริหารส่วนจังหวัดยะลา ซึ่งต่อไปในสัญญานี้เรียกว่า "ผู้ว่าจ้าง" ฝ่ายหนึ่ง กับ บริษัท อัครพันธกิจก่อสร้าง จำกัด ซึ่งจดทะเบียนเป็นนิติบุคคล สำนักงานทะเบียนหุ้นส่วนบริษัท จังหวัดยะลา กรมพัฒนาธุรกิจการค้า กระทรวงพาณิชย์ มีสำนักงานใหญ่อยู่ เลขที่ ๑ ถนนเทศบาล ๑ ตำบล/แขวง สะเตง อำเภอ/เขต เมืองยะลา จังหวัด ยะลา โดยนางสาวสุธิดา ทองวิเชียร ผู้มีอำนาจลงนามผูกพันนิติบุคคลปรากฏตามหนังสือรับรองของ สำนักงานทะเบียนหุ้นส่วนบริษัท จังหวัดยะลา กรมพัฒนาธุรกิจการค้า กระทรวงพาณิชย์ ที่ ยล.๐๐๐๘๕๙ ลงวันที่ ๑๕ กรกฎาคม ๒๕๖๔ และหนังสือมอบอำนาจลงวันที่ ๑๓ กันยายน ๒๕๖๔ แนบท้ายสัญญานี้ ซึ่งต่อไปในสัญญานี้เรียกว่า "ผู้รับจ้าง" อีกฝ่ายหนึ่ง

คู่สัญญาได้ตกลงกันมีข้อความดังต่อไปนี้

ข้อ ๑. ข้อตกลงว่าจ้าง

ผู้ว่าจ้างตกลงจ้างและผู้รับจ้างตกลงรับจ้างทำงาน ก่อสร้างรางระบายน้ำ คสล.บ้านสะเตงแซ่ หมู่ที่ ๓ ตำบลบาลอ อำเภอรามัน จังหวัดยะลา โดยวิธีคัดเลือก ก่อสร้างรางระบายน้ำ คสล.ขนาดกว้าง ๐.๕๐ เมตร ลึก ๐.๗๐ เมตร ยาว ๘๓๑.๐๐ เมตร (ตามแบบบจ.ที่กำหนด) ตามข้อกำหนดและเงื่อนไขแห่งสัญญานี้รวมทั้งเอกสารแนบท้ายสัญญา

ผู้รับจ้างตกลงที่จะจัดหาแรงงานและวัสดุ เครื่องมือเครื่องใช้ ตลอดจนอุปกรณ์ต่างๆ ชนิดดีเพื่อใช้ในการงานจ้างตามสัญญานี้

ข้อ ๒. เอกสารอันเป็นส่วนหนึ่งของสัญญา

เอกสารแนบท้ายสัญญาดังต่อไปนี้ให้ถือเป็นส่วนหนึ่งของสัญญานี้

๒.๑ ผนวก ๑ ใบเสนอราคา + บันทึกการต่อรองราคา	จำนวน	๓	หน้า
๒.๒ ผนวก ๒ รายละเอียดปริมาณงาน	จำนวน	๑	หน้า
๒.๓ ผนวก ๓ รายละเอียดแบ่งงวดงาน	จำนวน	๒	หน้า
๒.๔ ผนวก ๔ รายละเอียดสัญญาแบบปรับราคาได้ (ค่า K)	จำนวน	๑	หน้า
๒.๕ ผนวก ๕ รายละเอียดหนังสือรับรองผู้ประกอบการวิชาชีพ	จำนวน	๔	หน้า

ควบคุมงาน+หนังสือรับรองช่างควบคุมงานก่อสร้าง

(ลงชื่อ).....ผู้ว่าจ้าง

(นาย मुखตาร์ มะทา)

(ลงชื่อ).....ผู้รับจ้าง



๒.๖ ผนวก ๖ รายละเอียดแบบป้าย + แบบแปลน

จำนวน ๑๙ หน้า

๒.๗ ผนวก ๗ เงื่อนไขรายละเอียดการใช้พัสดุในงานก่อสร้าง

จำนวน ๓ หน้า

ความใดในเอกสารแนบท้ายสัญญาที่ขัดหรือแย้งกับข้อความในสัญญานี้ ให้ใช้ข้อความในสัญญานี้ บังคับ และในกรณีที่เอกสารแนบท้ายสัญญาขัดแย้งกันเอง ผู้รับจ้างจะต้องปฏิบัติตามคำวินิจฉัยของผู้ว่าจ้าง คำวินิจฉัยของผู้ว่าจ้างให้ถือเป็นที่สุด และผู้รับจ้างไม่มีสิทธิเรียกร้องค่าจ้าง ค่าเสียหายหรือค่าใช้จ่ายใดๆ เพิ่มเติมจากผู้ว่าจ้างทั้งสิ้น

ข้อ ๓. หลักประกันการปฏิบัติตามสัญญา

ในขณะที่ทำสัญญานี้ผู้รับจ้างได้นำหลักประกันเป็นหนังสือค้ำประกันของ ธนาคารยูโอบี จำกัด (มหาชน) สาขา ยะลา เลขที่ ๐๑๑๕๐๐๓๒๕๓ QCMPG๒๐๕๔๗๖ ลงวันที่ ๒๘ กันยายน ๒๕๖๔ เป็นจำนวนเงิน ๒๘๗,๓๐๐ บาท (สองแสนแปดหมื่นเจ็ดพันสามร้อยบาทถ้วน) ซึ่งเท่ากับร้อยละ ..๕....(ห้า) ของราคาค่าจ้างตามสัญญา มามอบให้แก่ผู้ว่าจ้าง เพื่อเป็นหลักประกันการปฏิบัติตามสัญญานี้

กรณีผู้รับจ้างใช้หนังสือค้ำประกันมาเป็นหลักประกันการปฏิบัติตามสัญญา หนังสือค้ำประกันดังกล่าวจะต้องออกโดยธนาคารที่ประกอบกิจการในประเทศไทย หรือโดยบริษัทเงินทุนหรือบริษัทเงินทุนหลักทรัพย์ที่ได้รับอนุญาตให้ประกอบกิจการเงินทุนเพื่อการพาณิชย์และประกอบธุรกิจ ค้ำประกันตามประกาศของธนาคารแห่งประเทศไทย ตามรายชื่อบริษัทเงินทุนที่ธนาคารแห่งประเทศไทยแจ้งเวียนให้ทราบตามแบบที่คณะกรรมการนโยบายการจัดซื้อจัดจ้างและการบริหารพัสดุภาครัฐกำหนดหรืออาจเป็นหนังสือค้ำประกันอิเล็กทรอนิกส์ตามวิธีการที่กรมบัญชีกลางกำหนดก็ได้ และจะต้องมีอายุการค้ำประกันตลอดไปจนกว่าผู้รับจ้างพ้นข้อผูกพันตามสัญญานี้

หลักประกันที่ผู้รับจ้างนำมามอบให้ตามวรรคหนึ่ง จะต้องมีอายุครอบคลุมความรับผิดชอบทั้งปวงของผู้รับจ้างตลอดอายุสัญญา ถ้าหลักประกันที่ผู้รับจ้างนำมามอบให้ดังกล่าวลดลงหรือเสื่อมค่าลง หรือมีอายุไม่ครอบคลุมถึงความรับผิดชอบของผู้รับจ้างตลอดอายุสัญญา ไม่ว่าด้วยเหตุใดๆ ก็ตาม รวมถึงกรณี ผู้รับจ้างส่งมอบงานล่าช้าเป็นเหตุให้ระยะเวลาแล้วเสร็จหรือวันครบกำหนดความรับผิดชอบในความชำรุดบกพร่องตามสัญญาเปลี่ยนแปลงไป ไม่ว่าจะเกิดขึ้นคราวใด ผู้รับจ้างต้องหาหลักประกันใหม่หรือหลักประกันเพิ่มเติมให้มีจำนวนครบถ้วนตามวรรคหนึ่งนำมามอบให้แก่ผู้ว่าจ้างภายใน ๑๕ (สิบห้า) วัน นับถัดจากวันที่ได้รับแจ้งเป็นหนังสือจากผู้ว่าจ้าง

หลักประกันที่ผู้รับจ้างนำมามอบไว้ตามข้อนี้ ผู้ว่าจ้างจะคืนให้แก่ผู้รับจ้าง โดยไม่มีดอกเบี้ย เมื่อผู้รับจ้างพ้นจากข้อผูกพัน และความรับผิดชอบทั้งปวงตามสัญญานี้แล้ว

ข้อ ๔ (ข) ค่าจ้างและการจ่ายเงิน

ผู้ว่าจ้าง ตกลงจ่าย และผู้รับจ้างตกลงรับเงินค่าจ้างจำนวนเงิน ๕,๗๔๖,๐๐๐.๐๐ บาท (ห้าล้านเจ็ดแสนสี่หมื่นหกพันบาทถ้วน) ซึ่งได้รวมภาษีมูลค่าเพิ่ม จำนวน ๓๗๕,๙๐๖.๕๔ บาท (สามแสนเจ็ดหมื่นห้าพันเก้าร้อยหกบาทห้าสิบสี่สตางค์) ตลอดจน ภาษีอากรอื่น ๆ และค่าใช้จ่ายทั้งปวงด้วยแล้ว โดยถือราคาเหมารวม เป็นเกณฑ์ และกำหนดการจ่ายเงินเป็นงวด ๆ จำนวน ๔ งวดงาน (ตามรายละเอียดภาคผนวก ๓) ดังนี้

(ลงชื่อ).....ผู้ว่าจ้าง

(นาย मुखตาร์ มะทา)

(ลงชื่อ).....ผู้รับจ้าง



งวดที่ ๑ เป็นจำนวนเงิน ๗๙๘,๑๑๙.๔๐ บาท (เจ็ดแสนเก้าหมื่นแปดพันหนึ่งร้อยสิบเก้าบาทสี่สิบสตางค์) เมื่อผู้รับจ้างได้ปฏิบัติงาน ก่อสร้างรางระบายน้ำคสล.บ้านสะเตแซ็ง หมู่ที่ ๓ ตำบลบало อำเภอรามัน จังหวัดยะลา(๗๒.๑๔.๑๐.๐๑) เมื่อได้ดำเนินการส่งมอบงานงวดที่ ๑ ให้แล้วเสร็จภายใน ๒๗ ธันวาคม ๒๕๖๔

งวดที่ ๒ เป็นจำนวนเงิน ๑,๒๙๖,๒๙๗.๖๐ บาท (หนึ่งล้านสองแสนเก้าหมื่นหกพันสองร้อยเก้าสิบเจ็ดบาทหกสิบสตางค์) เมื่อผู้รับจ้างได้ปฏิบัติงาน ก่อสร้างรางระบายน้ำคสล.บ้านสะเตแซ็ง หมู่ที่ ๓ ตำบลบало อำเภอรามัน จังหวัดยะลา(๗๒.๑๔.๑๐.๐๑) เมื่อได้ดำเนินการส่งมอบงานงวดที่ ๒ ให้แล้วเสร็จภายใน ๑๐ กุมภาพันธ์ ๒๕๖๕

งวดที่ ๓ เป็นจำนวนเงิน ๑,๒๙๖,๒๙๗.๖๐ บาท (หนึ่งล้านสองแสนเก้าหมื่นหกพันสองร้อยเก้าสิบเจ็ดบาทหกสิบสตางค์) เมื่อผู้รับจ้างได้ปฏิบัติงาน ก่อสร้างรางระบายน้ำคสล.บ้านสะเตแซ็ง หมู่ที่ ๓ ตำบลบало อำเภอรามัน จังหวัดยะลา(๗๒.๑๔.๑๐.๐๑) เมื่อได้ดำเนินการส่งมอบงานงวดที่ ๓ ให้แล้วเสร็จภายใน ๒๗ มีนาคม ๒๕๖๕

งวดสุดท้ายเป็นจำนวนเงิน ๒,๓๕๕,๒๘๕.๔๐ บาท (สองล้านสามแสนห้าหมื่นห้าพันสองร้อยแปดสิบห้าบาทสี่สิบสตางค์) เมื่อผู้รับจ้างได้ปฏิบัติงานทั้งหมด ให้แล้วเสร็จเรียบร้อย ตามสัญญา รวมทั้ง ทำสถานที่ก่อสร้าง ให้สะอาดเรียบร้อย ตามที่กำหนดไว้ในข้อ ๒๐ ให้แล้วเสร็จภายในวันที่ ๒๕ มิถุนายน ๒๕๖๕

ข้อ ๕. เงินค่าจ้างล่วงหน้า

ผู้ว่าจ้างตกลงจ่ายเงินค่าจ้างล่วงหน้าให้แก่ผู้รับจ้างเป็นจำนวนเงิน - บาท ซึ่งเท่ากับร้อยละ - ของราคาค่าจ้าง ตามสัญญาที่ระบุไว้ในข้อ ๔

เงินค่าจ้างล่วงหน้าดังกล่าวจะจ่ายให้ภายหลังจากที่ผู้รับจ้างได้วางหลักประกันการรับเงินค่าจ้างล่วงหน้าเป็น...แต่ตามจำนวนเงินค่าจ้างล่วงหน้าให้แก่ผู้ว่าจ้าง ผู้รับจ้างจะต้องออกใบเสร็จรับเงินค่าจ้างล่วงหน้า ตามแบบที่ผู้ว่าจ้างกำหนดให้ และผู้รับจ้างตกลงที่จะกระทำตามเงื่อนไขอันเกี่ยวกับการใช้จ่ายและการใช้คืนเงินค่าจ้างล่วงหน้าดังกล่าวต่อไป

๕.๑ ผู้รับจ้างจะใช้เงินค่าจ้างล่วงหน้าเพื่อเป็นค่าใช้จ่ายในการปฏิบัติงานตามสัญญาเท่านั้นหากผู้รับจ้างใช้จ่ายเงินค่าจ้างล่วงหน้า หรือส่วนใดส่วนหนึ่งของเงินค่าจ้างล่วงหน้าในทางอื่นผู้ว่าจ้างอาจจะเรียกเงินค่าจ้างล่วงหน้าคืนจากผู้รับจ้างหรือบังคับเอาจากหลักประกันการรับเงินค่าจ้างล่วงหน้าได้ทันที

๕.๒ เมื่อผู้ว่าจ้างเรียกร้อง ผู้รับจ้างต้องแสดงหลักฐานการใช้จ่ายเงินค่าจ้างล่วงหน้าเพื่อพิสูจน์ว่าได้เป็นไปตามข้อ ๕.๑ ภายในกำหนด ๑๕ (สิบห้า) วัน นับถัดจากวันได้รับแจ้งเป็นหนังสือจากผู้ว่าจ้างหากผู้รับจ้างไม่อาจแสดงหลักฐานดังกล่าวภายในกำหนด ๑๕ (สิบห้า) วัน ผู้ว่าจ้างอาจเรียกเงินค่าจ้างล่วงหน้าคืนจากผู้รับจ้าง หรือบังคับเอาจากหลักประกันการรับเงินค่าจ้างล่วงหน้าได้ทันที

๕.๓ (ข) (สำหรับสัญญาที่เป็นราคาเหมารวม)

ในการจ่ายเงินค่าจ้างให้แก่ผู้รับจ้างตามข้อ ๔ ผู้ว่าจ้างจะหักเงินค่าจ้างในแต่ละงวดเพื่อชดเชยคืนเงินค่าจ้างล่วงหน้าไว้จำนวนร้อยละ - ของจำนวนเงินค่าจ้างในแต่ละงวดจนกว่าจำนวนเงินไว้จะครบตามจำนวนเงินที่หักค่าจ้างล่วงหน้าจากผู้รับจ้างได้รับไปแล้ว ยกเว้นค่าจ้างงวดสุดท้ายจะหักไว้เป็นจำนวนเท่ากับจำนวนเงินค่าจ้างล่วงหน้าที่เหลือทั้งหมด

๕.๔ เงินจำนวนใด ๆ ก็ตามที่ผู้รับจ้างจะต้องจ่ายให้แก่ผู้ว่าจ้างเพื่อชำระหนี้หรือเพื่อชดเชยความรับผิดชอบต่างๆ ตามสัญญา ผู้ว่าจ้างจะหักเอาจากเงินค่าจ้างงวดที่จะจ่ายให้แก่ผู้รับจ้างก่อนที่จะหักชดเชยคืนเงินค่าจ้างล่วงหน้า

(ลงชื่อ).....ผู้ว่าจ้าง

(นายมุขตาร์ มะทา)

(ลงชื่อ).....ผู้รับจ้าง



๕.๕ ในกรณีที่มีการบอกเลิกสัญญา หากเงินค่าจ้างล่วงหน้าที่เหลือเกินกว่าจำนวนเงินที่ผู้รับจ้างจะได้รับ หลังจากหักค่าใช้จ่ายในกรณีอื่นแล้ว ผู้รับจ้างจะต้องจ่ายเงินจำนวนที่เหลือนั้นให้แก่ผู้ว่าจ้าง ภายใน ๗ (เจ็ด) วัน นับถัดจากวันได้รับแจ้งเป็นหนังสือจากผู้ว่าจ้าง

๕.๖ (ข) (สำหรับสัญญาที่เป็นราคาเหมารวม)

ผู้ว่าจ้างจะคืนหลักประกันการรับเงินค่าจ้างล่วงหน้าให้แก่ผู้รับจ้างต่อเมื่อผู้ว่าจ้างได้หักเงินค่าจ้างไว้ครบจำนวนเงินค่าจ้างล่วงหน้าตามข้อ ๕.๓ (ข)

ข้อ ๖. การหักเงินประกันผลงาน

ในการจ่ายเงินค่าจ้างให้แก่ผู้รับจ้างแต่ละงวด ผู้ว่าจ้างจะหักเงินจำนวนร้อยละ - ของเงินที่ต้องจ่ายในงวดนั้นเพื่อเป็นประกันผลงาน ในกรณีที่เงินประกันผลงานถูกหักไว้แล้วเป็นจำนวนเงินไม่ต่ำกว่า - บาท ผู้รับจ้างมีสิทธิที่จะขอเงินประกันผลงานคืน โดยนำหนังสือคำประกันของธนาคารหรือหนังสือคำประกันอิเล็กทรอนิกส์ซึ่งออกโดยธนาคารภายในประเทศมามอบให้ผู้ว่าจ้างเพื่อเป็นหลักประกันแทนก็ได้

ผู้ว่าจ้างจะคืนเงินประกันผลงาน และ/หรือหนังสือคำประกันของธนาคารดังกล่าวตามวรรคหนึ่งโดยไม่มีดอกเบี้ยให้แก่ผู้รับจ้างพร้อมกับการจ่ายเงินค่าจ้างงวดสุดท้าย

ข้อ ๗ (ข) กำหนดเวลาแล้วเสร็จและสิทธิของผู้ว่าจ้างในการบอกเลิกสัญญา

ผู้รับจ้างต้องเริ่มทำงานที่รับจ้างภายในวันที่ ๒๙ กันยายน ๒๕๖๔ และจะต้องทำงานให้แล้วเสร็จบริบูรณ์ภายในวันที่ ๒๕ มิถุนายน ๒๕๖๕ ถ้าผู้รับจ้างมิได้ลงมือทำงานภายในกำหนดเวลา หรือไม่สามารถทำงานให้แล้วเสร็จตามกำหนดเวลา หรือมีเหตุให้เชื่อได้ว่าผู้รับจ้างไม่สามารถทำงานให้แล้วเสร็จภายในกำหนดเวลา หรือจะแล้วเสร็จล่าช้าเกินกว่ากำหนดเวลา หรือผู้รับจ้างทำผิดสัญญาข้อใดข้อหนึ่ง หรือตกเป็นผู้ถูกพิทักษ์ทรัพย์เด็ดขาด หรือตกเป็นผู้ล้มละลาย หรือเพิกเฉย ไม่ปฏิบัติตามคำสั่งของคณะกรรมการตรวจรับพัสดุหรือผู้ควบคุมงานหรือบริษัทที่ปรึกษาซึ่งได้รับมอบอำนาจจากผู้ว่าจ้าง ผู้ว่าจ้างมีสิทธิที่จะบอกเลิกสัญญานี้ได้ และมีสิทธิจ้างผู้รับจ้างรายใหม่เข้าทำงานของผู้รับจ้างให้ลุล่วงไปด้วย การใช้สิทธิบอกเลิกสัญญานั้นไม่กระทบสิทธิของผู้ว่าจ้างที่จะเรียกร้องค่าเสียหายจากผู้รับจ้าง

การที่ผู้ว่าจ้างไม่ใช้สิทธิเลิกสัญญาดังกล่าวข้างต้นไม่เป็นเหตุให้ผู้รับจ้างพ้นจากความรับผิดชอบตามสัญญา

ข้อ ๘ ความรับผิดชอบในความชำรุดบกพร่องของงานจ้าง

เมื่องานแล้วเสร็จบริบูรณ์ และผู้ว่าจ้างได้รับมอบงานจากผู้รับจ้างหรือจากผู้รับจ้างรายใหม่ ในกรณีที่มีการบอกเลิกสัญญาตามข้อ ๗ หากมีเหตุชำรุดบกพร่องหรือเสียหายเกิดขึ้นจากการจ้างนี้ ภายในกำหนด ๒ (สอง) ปี นับถัดจากวันที่ได้รับมอบงานดังกล่าว ซึ่งความชำรุดบกพร่องหรือเสียหายนั้นเกิดจากความบกพร่องของผู้รับจ้างอันเกิดจากการใช้วัสดุที่ไม่ถูกต้องหรือทำไว้ไม่เรียบร้อย หรือทำไม่ถูกต้องตามมาตรฐานแห่งหลักวิชา ผู้รับจ้างจะต้องรีบทำการแก้ไข ให้เป็นที่เรียบร้อยโดยไม่ชักช้า โดยผู้ว่าจ้างไม่ต้องออกเงินใดๆ ในการนี้ทั้งสิ้น หากผู้รับจ้างไม่กระทำการดังกล่าวภายในกำหนด ๑๕ (สิบห้า) วัน นับถัดจากวันที่ได้รับแจ้งเป็นหนังสือจาก ผู้ว่าจ้างหรือไม่ทำการแก้ไขให้ถูกต้องเรียบร้อยภายในเวลาที่ผู้ว่าจ้างกำหนด ให้ผู้ว่าจ้างมีสิทธิที่จะทำการนั้นเองหรือจ้างผู้อื่นให้ทำงานนั้น โดยผู้รับจ้างต้องเป็นผู้ออกค่าใช้จ่ายเองทั้งสิ้น

(ลงชื่อ).....

ผู้ว่าจ้าง

(ลงชื่อ).....

ผู้รับจ้าง

(นาย मुखตาร์ มะทา)



ในกรณีเร่งด่วนจำเป็นต้องรีบแก้ไขเหตุชำรุดบกพร่องหรือเสียหายโดยเร็ว และไม่อาจรอให้ผู้รับจ้างแก้ไขในระยะเวลาที่กำหนดไว้ตามวรรคหนึ่งได้ ผู้ว่าจ้างมีสิทธิเข้าจัดการแก้ไขเหตุชำรุดบกพร่องหรือเสียหายนั้นเอง หรือจ้างผู้อื่นให้ซ่อมแซมความชำรุดบกพร่องหรือเสียหาย โดยผู้รับจ้าง ต้องรับผิดชอบชำระค่าใช้จ่ายทั้งหมด

การที่ผู้ว่าจ้างทำการนั้นเอง หรือจ้างผู้อื่นให้ทำงานนั้นแทนผู้รับจ้าง ไม่ทำให้ผู้รับจ้าง หลุดพ้นจากความรับผิดชอบตามสัญญา หากผู้รับจ้างไม่ชดใช้ค่าใช้จ่ายหรือค่าเสียหายตามที่ผู้ว่าจ้างเรียกร้องผู้ว่าจ้างมีสิทธิบังคับจากหลักประกันการปฏิบัติตามสัญญาได้

ข้อ ๙ การจ้างช่วง

ผู้รับจ้างจะต้องไม่เอางานทั้งหมดหรือแต่บางส่วนแห่งสัญญานี้ไปจ้างช่วงอีกทอดหนึ่ง เว้นแต่การจ้างช่วงงานแต่บางส่วนที่ได้รับอนุญาตเป็นหนังสือจากผู้ว่าจ้างแล้ว การที่ผู้ว่าจ้างได้อนุญาตให้จ้างช่วงงานแต่บางส่วนดังกล่าวนี้ ไม่เป็นเหตุให้ผู้รับจ้างหลุดพ้นจาก ความรับผิดชอบหรือพันธะหน้าที่ตามสัญญานี้ และผู้รับจ้างจะยังคงต้องรับผิดชอบในความผิดและความประมาทเลินเล่อของผู้รับจ้างช่วง หรือของตัวแทนหรือลูกจ้างของผู้รับจ้างช่วงนั้นทุกประการ

กรณีผู้รับจ้างไปจ้างช่วงงานแต่บางส่วนโดยฝ่าฝืนความในวรรคหนึ่ง ผู้รับจ้างต้องชำระค่าปรับให้แก่ผู้ว่าจ้างเป็นจำนวนเงินในอัตราร้อยละ ๑๐ (สิบ) ของวงเงินของงานที่จ้างช่วงตามสัญญา ทั้งนี้ ไม่ตัดสิทธิผู้ว่าจ้างในการบอกเลิกสัญญา

ข้อ ๑๐ การควบคุมงานของผู้รับจ้าง

ผู้รับจ้างจะต้องควบคุมงานที่รับจ้างอย่างเอาใจใส่ ด้วยประสิทธิภาพและความชำนาญ และในระหว่างทำงานที่รับจ้างจะต้องจัดให้มีผู้แทนซึ่งทำงานเต็มเวลาเป็นผู้รับผิดชอบควบคุมงานของ ผู้รับจ้าง ผู้แทนดังกล่าวจะต้องได้รับมอบอำนาจจากผู้รับจ้าง คำสั่งหรือคำแนะนำต่างๆ ที่ผู้ว่าจ้าง คณะกรรมการตรวจรับพัสดุ ผู้ควบคุมงาน หรือบริษัทที่ปรึกษาที่ผู้ว่าจ้างแต่งตั้ง ได้แจ้งแก่ผู้แทนเช่นนั้น ให้ถือว่าเป็นคำสั่งหรือคำแนะนำที่ได้แจ้งแก่ผู้รับจ้าง การแต่งตั้งผู้แทนตามข้อนี้จะต้องทำเป็นหนังสือและต้องได้รับความเห็นชอบเป็นหนังสือ จากผู้ว่าจ้าง การเปลี่ยนตัวหรือแต่งตั้งผู้แทนใหม่จะทำได้หากไม่ได้รับความเห็นชอบ เป็นหนังสือจากผู้ว่าจ้างก่อน

ผู้ว่าจ้างมีสิทธิที่จะขอให้เปลี่ยนตัวผู้แทนตามวรรคหนึ่ง โดยแจ้งเป็นหนังสือไปยังผู้รับจ้าง และผู้รับจ้างจะต้องทำการเปลี่ยนตัวผู้แทนนั้นโดยพลัน โดยไม่คิดค่าจ้างหรือราคาเพิ่มหรืออ้างเป็นเหตุเพื่อขยายอายุสัญญาอันเนื่องมาจากเหตุนี้

ข้อ ๑๑ ความรับผิดชอบของผู้รับจ้าง

ผู้รับจ้างจะต้องรับผิดชอบต่ออุบัติเหตุ ความเสียหาย หรือภัยอันตรายใดๆ อันเกิดจาก การปฏิบัติงานของผู้รับจ้าง และจะต้องรับผิดชอบต่อความเสียหายจากการกระทำของลูกจ้างหรือตัวแทน ของผู้รับจ้าง และจากการปฏิบัติงานของผู้รับจ้าง ช่วงด้วย (ถ้ามี)

ความเสียหายใดๆ อันเกิดแก่งานที่ผู้รับจ้างได้ทำขึ้น แม้จะเกิดขึ้นเพราะเหตุสุดวิสัย ก็ตาม ผู้รับจ้างจะต้องรับผิดชอบโดยซ่อมแซมให้คืนดีหรือ เปลี่ยนให้ใหม่โดยค่าใช้จ่ายของผู้รับจ้างเอง เว้นแต่ความเสียหายนั้นเกิดจากความผิดของผู้ว่าจ้าง ทั้งนี้ ความรับผิดชอบของผู้รับจ้างดังกล่าวในข้อนี้จะสิ้นสุดลงเมื่อผู้ว่าจ้างได้รับมอบงานครั้งสุดท้าย ซึ่งหลังจากนั้นผู้รับจ้างจะต้องรับผิดชอบเพียงในกรณีชำรุดบกพร่อง หรือความเสียหายดังกล่าวในข้อ ๘ เท่านั้น

(ลงชื่อ).....ผู้ว่าจ้าง

(นาย मुखตาร์ มะทา)

(ลงชื่อ).....ผู้รับจ้าง



ผู้รับจ้างจะต้องรับผิดชอบต่อบุคคลภายนอกในความเสียหายใดๆ อันเกิดจาก การปฏิบัติงานของผู้รับจ้าง หรือลูกจ้างหรือตัวแทนของผู้รับจ้าง รวมถึงผู้รับจ้างช่วง (ถ้ามี) ตามสัญญาฯ หากผู้ว่าจ้างถูกเรียกร้องหรือฟ้องร้องหรือต้องชดใช้ค่าเสียหายให้แก่บุคคลภายนอกไปแล้ว ผู้รับจ้างจะต้อง ดำเนินการใดๆ เพื่อให้มีการว่าต่างแก้ต่างให้แก่ผู้ว่าจ้างโดยค่าใช้จ่ายของผู้รับจ้างเอง รวมทั้งผู้รับจ้างจะต้องชดใช้ค่าเสียหายนั้นๆ ตลอดจนค่าใช้จ่ายใดๆ อันเกิดจากการถูกเรียกร้องหรือถูกฟ้องร้องให้แก่ผู้ว่าจ้างทันที

ข้อ ๑๒ การจ่ายเงินแก่ลูกจ้าง

ผู้รับจ้างจะต้องจ่ายเงินแก่ลูกจ้างที่ผู้รับจ้างได้จ้างมาในอัตราและตามกำหนดเวลา ที่ผู้รับจ้างได้ตกลงหรือทำสัญญาไว้ต่อลูกจ้างดังกล่าว

ถ้าผู้รับจ้างไม่จ่ายเงินค่าจ้างหรือค่าทดแทนอื่นใดแก่ลูกจ้างดังกล่าวในวรรคหนึ่ง ผู้ว่าจ้างมีสิทธิที่จะเอาเงินค่าจ้างที่จะต้องจ่ายแก่ผู้รับจ้างมาจ่ายให้แก่ลูกจ้างของผู้รับจ้างดังกล่าว และให้ถือว่าผู้ว่าจ้างได้จ่ายเงินจำนวนนั้นเป็นค่าจ้างให้แก่ผู้รับจ้างตามสัญญาแล้ว

ผู้รับจ้างจะต้องจัดให้มีประกันภัยสำหรับลูกจ้างทุกคนที่จ้างมาทำงาน โดยให้ครอบคลุมถึงความรับผิดชอบของลูกจ้าง รวมทั้งผู้รับจ้างช่วง (ถ้ามี) ในกรณีความเสียหายที่คิดค่าสินไหมทดแทนได้ตามกฎหมาย ซึ่งเกิดจากอุบัติเหตุหรืออันตรายใดๆ ต่อลูกจ้างหรือบุคคลอื่น ที่ผู้รับจ้างหรือผู้รับจ้างช่วงจ้างมาทำงาน ผู้รับจ้างจะต้องส่งมอบกรมธรรม์ประกันภัยดังกล่าว พร้อมทั้งหลักฐานการชำระเบี้ยประกันให้แก่ผู้ว่าจ้างเมื่อผู้ว่าจ้างเรียกร้อง

ข้อ ๑๓ การตรวจงานจ้าง

ถ้าผู้ว่าจ้างแต่งตั้งคณะกรรมการตรวจรับพัสดุ ผู้ควบคุมงาน หรือบริษัท ที่ปรึกษา เพื่อควบคุมการทำงานของลูกจ้าง คณะกรรมการตรวจ รับพัสดุ ผู้ควบคุมงาน หรือบริษัท ที่ปรึกษานั้น มีอำนาจเข้าไปตรวจการงานในโรงงานและสถานที่ก่อสร้างได้ตลอดเวลา และผู้รับจ้างจะต้องอำนวยความสะดวกและให้ความช่วยเหลือในการนั้นตามสมควร

การที่มีคณะกรรมการตรวจรับพัสดุ ผู้ควบคุมงาน หรือบริษัท ที่ปรึกษานั้น หากทำให้ผู้รับจ้างพ้นความรับผิดชอบตามสัญญานี้ข้อใดข้อหนึ่งไม่

ข้อ ๑๔ แบบรูปและรายการละเอียดคลาดเคลื่อน

ผู้รับจ้างรับรองว่าได้ตรวจสอบและทำความเข้าใจในแบบรูปและรายการละเอียดโดยถี่ถ้วนแล้ว หากปรากฏว่าแบบรูปและรายการละเอียดนั้นผิดพลาดหรือคลาดเคลื่อน ไปจากหลักการทางวิศวกรรมหรือทางเทคนิค ผู้รับจ้างตกลงที่จะปฏิบัติตามคำวินิจฉัยของผู้ว่าจ้าง คณะกรรมการตรวจรับพัสดุ ผู้ควบคุมงาน หรือบริษัท ที่ปรึกษาที่ผู้ว่าจ้างแต่งตั้ง เพื่อให้งานแล้วเสร็จบริบูรณ์ คำวินิจฉัยดังกล่าวให้ถือเป็นที่สุด โดยผู้รับจ้างจะคิดค่าจ้าง ค่าเสียหาย หรือค่าใช้จ่ายใดๆ เพิ่มขึ้น จากผู้ว่าจ้างหรือขอขยายอายุสัญญาไม่ได้

ข้อ ๑๕ การควบคุมงานโดยผู้ว่าจ้าง

ผู้รับจ้างตกลงว่าคณะกรรมการตรวจรับพัสดุ ผู้ควบคุมงาน หรือบริษัท ที่ปรึกษาที่ผู้ว่าจ้างแต่งตั้ง มีอำนาจที่จะตรวจสอบและควบคุมงานเพื่อให้เป็นไปตาม สัญญาฯ และมีอำนาจที่จะสั่งให้แก้ไขเปลี่ยนแปลงเพิ่มเติม หรือตัดทอนซึ่งงานตามสัญญาฯ หากผู้รับจ้างขัดขึ้น ไม่ปฏิบัติตาม ผู้ว่าจ้าง คณะกรรมการตรวจ รับพัสดุ ผู้ควบคุมงาน หรือบริษัท ที่ปรึกษา มีอำนาจ ที่จะสั่งให้หยุดการนั้นชั่วคราวได้ ความล่าช้าในกรณีเช่นนี้ ผู้รับจ้างจะถือเป็นเหตุขอขยายระยะเวลา การปฏิบัติงานตามสัญญาหรือเรียกร้องค่าเสียหายใดๆ ไม่ได้ทั้งสิ้น

(ลงชื่อ).....ผู้ว่าจ้าง

(นายมุขตาร์ มะทา)

(ลงชื่อ).....ผู้รับจ้าง



ข้อ ๑๖ งานพิเศษและการแก้ไขงาน

ผู้ว่าจ้างมีสิทธิที่จะสั่งเป็นหนังสือให้ผู้รับจ้างทำงานพิเศษซึ่งไม่ได้แสดงไว้หรือรวมอยู่ในเอกสารสัญญานี้ หากงานพิเศษนั้นๆ อยู่ในขอบข่ายทั่วไปแห่งวัตถุประสงค์ของสัญญานี้ นอกจากนี้ ผู้ว่าจ้างยังมีสิทธิสั่งให้เปลี่ยนแปลงหรือแก้ไขแบบรูปและข้อกำหนดต่างๆ ในเอกสารสัญญานี้ด้วย

อัตราค่าจ้างหรือราคาที่กำหนดไว้ในสัญญานี้ ให้กำหนดใช้สำหรับงานพิเศษ หรืองานที่เพิ่มเติมขึ้น หรือตัดทอนลงทั้งปวงตามคำสั่งของผู้ว่าจ้าง หากในสัญญาไม่ได้กำหนดไว้ถึงอัตราค่าจ้าง หรือราคาใดๆ ที่จะนำมาใช้สำหรับงานพิเศษ หรืองานที่เพิ่มเติมขึ้นหรือลดลงดังกล่าว ผู้ว่าจ้าง และผู้รับจ้างจะได้ตกลงกันที่จะกำหนดอัตราค่าจ้างหรือราคาที่จะเพิ่มเติมขึ้นหรือลดลง รวมทั้งการขยายระยะเวลา (ถ้ามี) กันใหม่เพื่อความเหมาะสม ในกรณีที่ตกลงกันไม่ได้ ผู้ว่าจ้างจะกำหนดอัตราค่าจ้าง หรือราคาตามแต่ผู้ว่าจ้างจะเห็นว่าเหมาะสมและถูกต้อง ซึ่งผู้รับจ้างจะต้องปฏิบัติงานตามคำสั่งของผู้ว่าจ้างไปก่อนเพื่อมิให้เกิดความเสียหายแก่งานที่จ้าง

ข้อ ๑๗ ค่าปรับ

หากผู้รับจ้างไม่สามารถทำงานให้แล้วเสร็จภายในเวลาที่กำหนดไว้ในสัญญาและผู้ว่าจ้างยังมิได้บอกเลิกสัญญา ผู้รับจ้างจะต้องชำระค่าปรับให้แก่ผู้ว่าจ้างเป็น จำนวนเงินวันละ ๑๔,๓๖๕.๐๐ - บาท (หนึ่งหมื่นสี่พันสามร้อยหกสิบห้า บาทถ้วน) และจะต้องชำระค่าใช้จ่ายในการควบคุมงาน (ถ้ามี) ในเมื่อผู้ว่าจ้าง ต้องจ้างผู้ควบคุมงานอีกต่อหนึ่งเป็นจำนวนเงินวันละ ๔๕๐.๐๐ บาท (สี่ร้อยห้าสิบบาทถ้วน) นับถัดจากวันที่ครบกำหนดเวลาแล้วเสร็จของงานตามสัญญาหรือวันที่ผู้ว่าจ้างได้ขยายเวลาทำงานให้ จนถึงวันที่ทำงานแล้วเสร็จจริง นอกจากนี้ ผู้รับจ้างยอมให้ผู้ว่าจ้างเรียกค่าเสียหายอันเกิดขึ้นจากการที่ผู้รับจ้างทำงานล่าช้าเฉพาะส่วนที่เกินกว่าจำนวนค่าปรับและค่าใช้จ่ายดังกล่าวได้อีกด้วย

ในระหว่างที่ผู้ว่าจ้างยังมิได้บอกเลิกสัญญานั้น หากผู้ว่าจ้างเห็นว่าผู้รับจ้าง จะไม่สามารถปฏิบัติตามสัญญาต่อไปได้ ผู้ว่าจ้างจะใช้สิทธิบอกเลิกสัญญาและใช้สิทธิตามข้อ ๑๘ ก็ได้ และถ้าผู้ว่าจ้างได้แจ้งข้อเรียกร้องไปยังผู้รับจ้างเมื่อครบกำหนดเวลาแล้วเสร็จของงานขอให้ชำระค่าปรับแล้ว ผู้ว่าจ้างมีสิทธิที่จะปรับผู้รับจ้างจนถึงวันบอกเลิกสัญญาได้อีกด้วย

ข้อ ๑๘ สิทธิของผู้ว่าจ้างภายหลังบอกเลิกสัญญา

ในกรณีที่ผู้ว่าจ้างบอกเลิกสัญญา ผู้ว่าจ้างอาจทำงานนั้นเองหรือว่าจ้างผู้อื่นให้ทำงานนั้นต่อจนแล้วเสร็จก็ได้ ผู้ว่าจ้างหรือผู้ที่รับจ้างทำงานนั้นต่อมีสิทธิใช้เครื่องใช้ในการก่อสร้าง สิ่งก่อสร้างขึ้นชั่วคราวสำหรับงานก่อสร้าง และวัสดุต่างๆ ซึ่งเห็นว่าจะต้องสงวนเอาไว้เพื่อการปฏิบัติงานตามสัญญา ตามที่จะเห็นสมควร

ในกรณีดังกล่าว ผู้ว่าจ้างมีสิทธิริบหรือบังคับจากหลักประกันการปฏิบัติตามสัญญาทั้งหมด หรือบางส่วนตามแต่จะเห็นสมควร นอกจากนั้น ผู้รับจ้างจะต้องรับผิดชอบในค่าเสียหายซึ่งเป็นจำนวน เกินกว่าหลักประกันการปฏิบัติตามสัญญา รวมทั้งค่าใช้จ่ายที่เพิ่มขึ้น ในการทำงานนั้นต่อให้แล้วเสร็จตามสัญญา ตลอดจนค่าใช้จ่ายในการควบคุมงานเพิ่ม (ถ้ามี) ซึ่งผู้ว่าจ้างจะหัก เอาจากเงินประกันผลงานหรือจำนวนเงินใดๆ ที่จะจ่ายให้แก่ผู้รับจ้างก็ได้

(ลงชื่อ).....ผู้ว่าจ้าง

(นายมุขตาร์ มะทา)

(ลงชื่อ).....ผู้รับจ้าง



ข้อ ๑๙. การบังคับค่าปรับ ค่าเสียหาย และค่าใช้จ่าย

ในกรณีที่ผู้รับจ้างไม่ปฏิบัติตามสัญญาข้อหนึ่งข้อใดด้วยเหตุใดๆ ก็ตาม จนเป็นเหตุให้เกิดค่าปรับ ค่าเสียหาย หรือค่าใช้จ่ายแก่ผู้ว่าจ้าง ผู้รับจ้างต้องชดเชยค่าปรับ ค่าเสียหาย หรือค่าใช้จ่ายดังกล่าวให้แก่ผู้ว่าจ้างโดยสิ้นเชิงภายในกำหนด ๓๐ (สามสิบ) วัน นับถัดจากวันที่ได้รับแจ้งเป็นหนังสือจากผู้ว่าจ้าง หากผู้รับจ้างไม่ชดเชยให้ถูกต้องครบถ้วนภายในระยะเวลาดังกล่าวให้ผู้ว่าจ้างมีสิทธิที่จะหักเอาจากจำนวนเงินค่าจ้างที่ต้องชำระ หรือจากเงินประกันผลงาน ของผู้รับจ้าง หรือบังคับจากหลักประกันการปฏิบัติตามสัญญาได้ทันที

หากค่าปรับ ค่าเสียหาย หรือค่าใช้จ่ายที่บังคับจากเงินค่าจ้างที่ต้องชำระ เงินประกันผลงาน หรือหลักประกันการปฏิบัติตามสัญญาแล้วยังไม่เพียงพอ ผู้รับจ้างยินยอมชำระส่วนที่เหลือ ที่ยังขาดอยู่จนครบถ้วนตามจำนวนค่าปรับ ค่าเสียหาย หรือค่าใช้จ่ายนั้น ภายในกำหนด ๓๐ (สามสิบ) วัน นับถัดจากวันที่ได้รับแจ้งเป็นหนังสือจากผู้ว่าจ้าง

หากมีเงินค่าจ้างตามสัญญาที่หักไว้จ่ายเป็นค่าปรับ ค่าเสียหาย หรือค่าใช้จ่ายแล้วยังเหลืออยู่อีกเท่าใด ผู้ว่าจ้างจะคืนให้แก่ผู้รับจ้างทั้งหมด

ข้อ ๒๐ การทำบริเวณก่อสร้างให้เรียบร้อย

ผู้รับจ้างจะต้องรักษาบริเวณสถานที่ปฏิบัติงานตามสัญญานี้ รวมทั้งโรงงานหรือ สิ่งอำนวยความสะดวกในการทำงานของผู้รับจ้าง ลูกจ้าง ตัวแทน หรือผู้รับจ้างช่วง (ถ้ามี) ให้สะอาด ปลอดภัย และมีประสิทธิภาพในการใช้งานตลอดระยะเวลาการจ้าง และเมื่อทำงานเสร็จสิ้นแล้วจะต้องขนย้ายบรรดาเครื่องใช้ในการทำงานจ้างรวมทั้งวัสดุ ขยะมูลฝอย และสิ่งก่อสร้างชั่วคราวต่างๆ (ถ้ามี) ทั้งจะต้องกลบเกลี่ยพื้นดินให้เรียบร้อยเพื่อให้บริเวณทั้งหมดอยู่ในสภาพที่สะอาดและใช้การได้ทันที

ข้อ ๒๑ การงดหรือลดค่าปรับ หรือการขยายเวลาปฏิบัติงานตามสัญญา

ในกรณีที่มิเหตุเกิดจากความผิดหรือความบกพร่องของฝ่ายผู้ว่าจ้าง หรือเหตุสุดวิสัย หรือเกิดจากพฤติการณ์อันหนึ่งอันใดที่ผู้รับจ้างไม่ต้องรับผิดชอบตามกฎหมาย หรือเหตุอื่นตามที่กำหนด ในกฎกระทรวง ซึ่งออกตามความในกฎหมายว่าด้วยการจัดซื้อจัดจ้างและการบริหารพัสดุภาครัฐ ทำให้ผู้รับจ้างไม่สามารถทำงานให้แล้วเสร็จตามเงื่อนไขและกำหนดเวลาแห่งสัญญานี้ได้ ผู้รับจ้างจะต้องแจ้งเหตุหรือพฤติการณ์ดังกล่าวพร้อมหลักฐานเป็นหนังสือให้ผู้ว่าจ้างทราบ เพื่อของดหรือลดค่าปรับ หรือขยายเวลาทำงานออกไปภายใน ๑๕ (สิบห้า) วันนับถัดจากวันที่เหตุนั้นสิ้นสุดลง หรือตามที่กำหนดในกฎกระทรวงดังกล่าว แล้วแต่กรณี

ถ้าผู้รับจ้างไม่ปฏิบัติให้เป็นไปตามความในวรรคหนึ่ง ให้ถือว่าผู้รับจ้างได้ละสิทธิเรียกร้อง ในการที่จะของดหรือลดค่าปรับ หรือขยายเวลาทำงานออกไปโดยไม่มีเงื่อนไขใดๆ ทั้งสิ้น เว้นแต่ กรณีเหตุเกิดจากความผิดหรือความบกพร่องของฝ่ายผู้ว่าจ้าง ซึ่งมีหลักฐานชัดเจน หรือผู้ว่าจ้างทราบดี อยู่แล้วตั้งแต่นั้น

การงดหรือลดค่าปรับ หรือขยายกำหนดเวลาทำงานตามวรรคหนึ่ง อยู่ในดุลพินิจของผู้ว่าจ้างที่จะพิจารณาตามที่เห็นสมควร

(ลงชื่อ).....ผู้ว่าจ้าง


(ลงชื่อ).....ผู้รับจ้าง



ข้อ ๒๒. มาตรฐานฝีมือช่าง

ผู้รับจ้างตกลงเป็นเงื่อนไขสำคัญว่า ผู้รับจ้างจะต้องมีและใช้ผู้ผ่านการทดสอบมาตรฐานฝีมือช่าง จากสำนักงานพัฒนาฝีมือแรงงานจังหวัด หรือผู้มีวุฒิบัตรระดับ ปวช. ปวส. และปวท. หรือเทียบเท่าจากสถาบันการศึกษาที่ ก.พ. รับรองให้เข้ารับราชการได้ ในอัตราไม่ต่ำกว่าร้อยละ ๑๐ (สิบ) ของแต่ละสาขาช่าง แต่จะต้องมีช่างจำนวนอย่างน้อย ๑ (หนึ่ง) คน ในแต่ละสาขาช่างดังต่อไปนี้

๒๒.๑ ก่อสร้าง

๒๒.๒ โยธา

ผู้รับจ้างจะต้องจัดทำบัญชีแสดงจำนวนช่างทั้งหมดโดยจำแนกตามแต่ละสาขาช่างและ ระดับช่างพร้อมกับกระบวนรายชื่อช่างผู้ผ่านการทดสอบมาตรฐานฝีมือช่างหรือผู้มีวุฒิบัตรดังกล่าวในวรรคหนึ่งนำมาแสดงพร้อมหลักฐานต่างๆ ต่อคณะกรรมการตรวจรับพัสดุหรือผู้ควบคุมงาน ก่อนเริ่มลงมือทำงาน และพร้อมที่จะให้ผู้ว่าจ้างหรือเจ้าหน้าที่ของผู้ว่าจ้างตรวจสอบได้ตลอด เวลาการทำงานตามสัญญาของผู้รับจ้าง

ข้อ ๒๓. การปรับราคาค่าจ้าง

ผู้ว่าจ้างและผู้รับจ้าง ตกลงกันให้ใช้สัญญาปรับราคาได้ สำหรับราคางานก่อสร้างตามสัญญานี้โดยการนำสูตร Escalation Factor (K) มาใช้คำนวณราคางานที่เปลี่ยนแปลงไป โดยวิธีการต่อไปนี้ ตามเงื่อนไข หลักเกณฑ์ สูตรและวิธีคำนวณที่ใช้กับสัญญาแบบปรับราคาได้ตามมติคณะรัฐมนตรีเมื่อวันที่ ๒๒ สิงหาคม ๒๕๓๒ เรื่องการพิจารณาช่วยเหลือผู้ประกอบการอาชีพงานก่อสร้าง ตามหนังสือสำนักเลขาธิการคณะรัฐมนตรี ที่ นร ๐๒๐๓/ว ๑๐๙ ลงวันที่ ๒๔ สิงหาคม ๒๕๓๒

สูตรการปรับราคา (สูตรค่า K) จะต้องคงที่ที่ระดับที่กำหนดไว้ในวันแล้วเสร็จตามที่กำหนดไว้ในสัญญา หรือภายในระยะเวลาที่ ผู้ว่าจ้าง ได้ขยายออกไป โดยจะใช้สูตรของทางราชการที่ได้ระบุตามภาคผนวก ๔

สัญญานี้ทำขึ้นเป็นสองฉบับ มีข้อความถูกต้องตรงกัน คู่สัญญาได้อ่านและเข้าใจข้อความ โดยละเอียดตลอดแล้ว จึงได้ลงลายมือชื่อ พร้อมทั้งประทับตรา (ถ้ามี) ไว้เป็นสำคัญต่อหน้าพยาน และคู่สัญญาต่างยึดถือไว้ฝ่ายละหนึ่งฉบับ

(ลงชื่อ).....ผู้ว่าจ้าง


(ลงชื่อ).....ผู้รับจ้าง

(นางสาว สุธิดา ทองวิเชียร)

(ลงชื่อ).....พยาน

(นางเพ็ญภา พรพระสงฆ์)

(ลงชื่อ).....พยาน

(นางบุญธิรา วรรณพัฒน์)



คำสั่ง องค์การบริหารส่วนจังหวัดยะลา

ที่ ๒๐๖/๒๕๖๔

เรื่อง แต่งตั้ง คณะกรรมการซื้อหรือจ้างโดยวิธีคัดเลือก คณะกรรมการตรวจรับพัสดุ และผู้ควบคุมงาน สำหรับการจัดซื้อจัดจ้างและการบริหารพัสดุภาครัฐ พ.ศ. ๒๕๖๐ จ้างก่อสร้างรางระบายน้ำ คสล.บ้านสะเต๊ะ หมู่ที่ ๓ ตำบลบาลอ อำเภอรามัน จังหวัดยะลา โดยวิธีคัดเลือก

ด้วยองค์การบริหารส่วนจังหวัดยะลา มีความประสงค์จะจ้างก่อสร้างรางระบายน้ำคสล.บ้านสะเต๊ะ หมู่ที่ ๓ ตำบลบาลอ อำเภอรามัน จังหวัดยะลา โดยวิธีคัดเลือก และเพื่อให้เป็นไปตามระเบียบกระทรวงการคลังว่าด้วยการจัดซื้อจัดจ้างและการบริหารพัสดุภาครัฐ พ.ศ. ๒๕๖๐ จึงขอแต่งตั้งรายชื่อต่อไปนี้เป็น คณะกรรมการซื้อหรือจ้างโดยวิธีคัดเลือก คณะกรรมการตรวจรับพัสดุ และผู้ควบคุมงาน สำหรับการจัดซื้อจัดจ้างรางระบายน้ำ คสล.บ้านสะเต๊ะ หมู่ที่ ๓ ตำบลบาลอ อำเภอรามัน จังหวัดยะลา โดยวิธีคัดเลือก

คณะกรรมการซื้อหรือจ้างโดยวิธีคัดเลือก

๑. นายสรพรเพชญ์ กุลวิจิตร

ประธานกรรมการฯ

เลขานุการองค์การบริหารส่วนจังหวัด

๒. นางดารุณี สองแก้ว

กรรมการ

นักวิชาการเงินและบัญชีชำนาญการ

๓. นายหัสตินทร์ หะยีเต็ง

กรรมการ

นายช่างสำรวจชำนาญงาน

อำนาจและหน้าที่

๑. พิจารณาคุณสมบัติของผู้ประกอบการที่มายื่นข้อเสนอให้เป็นไปตามเงื่อนไขที่กำหนดในหนังสือเชิญชวน

๒. พิจารณาคัดเลือกผู้ประกอบการตามหลักเกณฑ์การพิจารณาข้อเสนอที่กำหนดไว้ในหนังสือเชิญชวน

๓. รายงานผลการพิจารณาและเสนอความเห็น ต่อหัวหน้าหน่วยงานของรัฐ

การกำหนดระยะเวลาในการพิจารณาผลการเสนอราคา

กำหนดระยะเวลาในการพิจารณาผลการเสนอราคาให้แล้วเสร็จภายใน ๗ วัน นับถัดจากวันเสนอราคา

คณะกรรมการตรวจรับพัสดุ

๑. นายจารึก ไชยประภา

ประธานกรรมการฯ

ผู้อำนวยการกองช่าง

๒. นายสมบูรณ์ แสนพงษ์

กรรมการ

นักบริหารงานช่างระดับต้น

๓. นายอามัน ตาละ

กรรมการ

นายช่างโยธาชำนาญงาน

อำนาจและหน้าที่

ทำการตรวจรับพัสดุให้เป็นไปตามเงื่อนไขของสัญญาหรือข้อตกลงนั้น .และตามกฎหมายกระทรวงกำหนดพัสดุ และวิธีการจัดซื้อจัดจ้างพัสดุที่รัฐต้องการส่งเสริมหรือสนับสนุน (ฉบับที่ ๒) พ.ศ.๒๕๖๓ แนบท้ายหนังสือคณะกรรมการวินิจฉัยปัญหาการจัดซื้อจัดจ้างและการบริหารพัสดุภาครัฐ ด่วนที่สุด ที่ กค (กวจ) ๐๔๐๕.๒/ว.๘๔๕ ลงวันที่ ๓๑ สิงหาคม ๒๕๖๔

ผู้ควบคุมงาน

๑. นายชูโฮมี ชุมชุมพันธ์

ผู้ควบคุมงาน

นายช่างโยธาอาวุโส

๒. นายอสมิต ตาละ

ผู้ควบคุมงาน

นายช่างโยธาชำนาญงาน

อำนาจและหน้าที่

ควบคุมงาน และรับผิดชอบคำนวณขอค่าชดเชยงานก่อสร้างตามสัญญาแบบปรับราคาได้ (ค่า K).

สั่ง ณ วันที่ ๒ กันยายน พ.ศ. ๒๕๖๔



(นายมุตาร์ มะทา)

นายกองค์การบริหารส่วนจังหวัดยะลา

เอกสารแนบท้ายสัญญาจ้างเลขที่ 398/2564
ลงวันที่ 28 ก.ย. 2564

ผนวก.....1.....มีหน้า.....1.....ถึง.....3.....
จำนวน.....3.....(ฉบับ)

แบบใบเสนอราคา

ผนวก.....1.....หน้า...../.....

เรียน ประธานคณะกรรมการพิจารณาผลการคัดเลือก

1. ข้าพเจ้า บจก. อัครพันธกิจก่อสร้าง อยู่เลขที่ 1 หมู่ที่ - ถนน เทศบาล 1
ตำบล/แขวง สีเตง อำเภอ เมืองยะลา จังหวัด ยะลา โทรศัพท์ 073-211111
โดย นายอรรถพล อำนวยพานิช ผู้ลงนามข้างท้ายนี้ได้พิจารณาเงื่อนไขต่างๆ ในรายละเอียดพัสดุ และการ
ยื่นขอเสนอโดยวิธีคัดเลือกตามหนังสือเชิญร่วมเสนอราคา ที่ ยล.51004/1813 ลงวันที่ 8 กันยายน 2564
โดยตลอดและยอมรับข้อกำหนดและเงื่อนไขนั้นแล้ว รวมทั้งรับรองว่า ข้าพเจ้าเป็นผู้มีคุณสมบัติครบถ้วนตามที่กำหนด
และไม่เป็นผู้ทำงานของทางราชการหรือของหน่วยการบริหารราชการส่วนท้องถิ่น

2. ข้าพเจ้าขอเสนอที่จะทำงาน ก่อสร้างรางระบายน้ำ คสล.บ้านสะเตแซ หมู่ที่ 3 ตำบลมาลือ
อำเภอรามัน จังหวัดยะลา เพื่อก่อสร้างรางระบายน้ำ คสล.ขนาดกว้าง 0.50 เมตร ลึก 0.70 เมตร
ยาว 831.00 เมตร

ตามข้อกำหนดเงื่อนไข แบบรูป ที่กำหนดในเงื่อนไขเอกสารโดยวิธีคัดเลือก ตามราคาค่างที่ระบุไว้ในแนบท้ายใบเสนอราคา
เป็นเงินทั้งสิ้น 5,756,000.00 บาท (ห้าล้านเจ็ดแสนห้าหมื่นบาทถ้วน)

ซึ่งได้รวมภาษีมูลค่าเพิ่ม จำนวน 376,560.75 บาท ตลอดจนภาษีอากรนั้น ๆ และค่าใช้จ่ายทั้งปวงไว้ด้วยแล้ว

3. คำเสนอนี้จะยื่นอยู่เป็นระยะเวลา 180 วัน นับแต่วันเปิดซองโดยวิธีคัดเลือกและ
องค์การบริหารส่วนจังหวัดยะลา อาจรับคำเสนอนี้ ณ เวลาใดก็ได้ก่อนที่จะครบกำหนดระยะเวลาดังกล่าวหรือ
ระยะเวลาที่ยืดออกไปตามเหตุผลอันสมควรที่ องค์การบริหารส่วนจังหวัดยะลา ร้องขอ

4. กำหนดเวลาส่งมอบ ข้าพเจ้ารับรองที่จะเริ่มทำงานตามสัญญาทันทีหรือทันทีที่ได้รับแจ้งจาก
องค์การบริหารส่วนจังหวัดยะลาว่าให้เริ่มทำงานตามสัญญาและจะส่งมอบงานตามเอกสารโดยวิธีคัดเลือกโดยครบถ้วน
ถูกต้อง ภายใน 270 วัน นับถัดจากวันที่ลงนามในสัญญาจ้าง

5. ในกรณีที่ข้าพเจ้าได้รับการพิจารณาให้ชนะโดยวิธีคัดเลือก (นายมนตรี มนะทา) ผู้รับจ้าง

5.1 ทำสัญญาตามแบบสัญญาจ้างแนบท้ายเอกสารโดยวิธีคัดเลือกกับองค์การบริหารส่วนจังหวัดยะลา
ภายใน 7 วัน นับถัดจากวันที่ได้รับหนังสือแจ้งให้ไปทำสัญญา หรือวันที่องค์การบริหารส่วนจังหวัดยะลา กำหนดไว้ใน
หนังสือแจ้งให้ไปทำสัญญา (นางเพ็ญภา พรพระสงฆ์)

5.2 มอบหลักประกันการปฏิบัติตามสัญญาตามที่ระบุไว้ในข้อ 5 ของเอกสารโดยวิธีคัดเลือก ให้แก่
"องค์การบริหารส่วนจังหวัดยะลา" ก่อนหรือในขณะที่ได้ลงนามในสัญญาฉบับนี้จำนวนร้อยละ 5 ของราคาตามสัญญา
ที่ได้ระบุไว้ในใบเสนอราคานี้ เพื่อเป็นหลักประกันการปฏิบัติตามสัญญาโดยถูกต้องและครบถ้วน

.....ประธานกรรมการ
.....กรรมการ
.....กรรมการ

/หากข้าพเจ้า...



เอกสารแนบท้ายสัญญาจ้างเลขที่.....

ลงวันที่ 28 ก.ย. 2564

398/2564

- 2 -

ผนวก.....1.....หน้า.....2.....

หากข้าพเจ้าไม่ปฏิบัติให้ครบถ้วนตามที่ระบุไว้ข้างต้นนี้ ข้าพเจ้ายอมให้องค์การบริหารส่วนจังหวัดยะลาเรียกหลักประกัน หรือเรียกหรือจากผู้ออกหนังสือค้ำประกันรวมทั้งยินดีชดใช้ค่าเสียหายใด ๆ ที่อาจมีแก่องค์การบริหารส่วนจังหวัดยะลา และองค์การบริหารส่วนจังหวัดยะลามีสิทธิที่จะให้ผู้เสนอราคารายอื่นเป็นผู้เสนอราคาได้ หรือองค์การบริหารส่วนจังหวัดยะลาอาจเรียกเสนอราคาใหม่ก็ได้

6. ข้าพเจ้ายอมรับว่า องค์การบริหารส่วนจังหวัดยะลา ไม่มีความผูกพันที่จะรับค่าเสนอนี้ หรือใบเสนอราคาใด ๆ รวมทั้งไม่ต้องรับผิดชอบในค่าใช้จ่ายใด ๆ อันอาจเกิดขึ้นในการที่ข้าพเจ้าได้เข้าเสนอราคา

7. ข้าพเจ้าได้ตรวจทานตัวเลขและตรวจสอบเอกสารต่าง ๆ ที่ได้ยื่นพร้อมใบเสนอราคานี้โดยละเอียดแล้ว และเข้าใจดีว่า องค์การบริหารส่วนจังหวัดยะลาไม่ต้องรับผิดชอบใด ๆ ในความผิดพลาดหรือ ตกหล่น

8. ใบเสนอราคานี้ได้ยื่นเสนอโดยบริสุทธิ์ยุติธรรม และปราศจากกลฉ้อฉลหรือการสมรู้ร่วมคิดกันโดยไม่ชอบด้วยกฎหมายกับบุคคลใดบุคคลหนึ่ง หรือหลายบุคคล หรือกับห้างหุ้นส่วนบริษัทใด ๆ ที่ได้ยื่นเสนอราคาในคราวเดียวกัน

เสนอมา ณ วันที่ 13 เดือน กันยายน พ.ศ. 2564

(ลงชื่อ).....

(นายอรุณพล อำนวยพานิช)

ตำแหน่ง : กรรมการผู้จัดการ

ประทับตรา (ถ้ามี)

(ลงชื่อ).....

ผู้ว่าจ้าง

(นาย मुखตาร์ มะทา)

(ลงชื่อ).....

ผู้รับจ้าง

(นางสาวสุวิภา ทองวิเชียร)

(ลงชื่อ).....

พยาน

(นางเพ็ญภา พรพริตต์)

(ลงชื่อ).....

พยาน

นางบุณธิดา วรรณพัฒน์

ประธานกรรมการ

กรรมการ

กรรมการ

บันทึกการต่อรองราคา

ในการเสนอราคางานจ้างวางระบายน้ำคสล.บ้านสะเตแซ็ง หมู่ที่ 3 ตำบลบาลอ

อำเภอรามัน จังหวัดยะลา

ตามหนังสือเชิญและรายละเอียดพัสดุและการยื่นข้อเสนอโดยวิธีคัดเลือก ลงวันที่ ๘ กันยายน ๒๕๖๔

เขียนที่ องค์การบริหารส่วนจังหวัดยะลา

วันที่ ๑๕ เดือน กันยายน พ.ศ. ๒๕๖๔

ตามหนังสือองค์การบริหารส่วนจังหวัดยะลา ที่ ยล ๕๑๐๐๔/๑๘๐๘-๑๘๑๓ ลงวันที่ ๘ กันยายน ๒๕๖๔ คณะกรรมการซื้อหรือจ้างโดยวิธีคัดเลือก ได้เชิญผู้ประกอบการเข้าร่วมเสนอราคางานจ้างก่อสร้างวางระบายน้ำ คสล.บ้านสะเตแซ็ง หมู่ที่ 3 ตำบลบาลอ อำเภอรามัน จังหวัดยะลา ในวงเงินงบประมาณ 5,778,000.00 บาท (ห้าล้านเจ็ดแสนเจ็ดหมื่นแปดพันบาทถ้วน) ราคา 5,758,040.69 บาท (ห้าล้านเจ็ดแสนห้าหมื่นแปดพันสี่สิบบาทหกสิบเก้าสตางค์) จำนวน ๖ ราย โดยกำหนดยื่นข้อเสนอ ในวันที่ ๑๓ กันยายน ๒๕๖๔ เวลา ๐๙.๐๐ น. - ๑๐.๐๐ น. เกณฑ์การพิจารณาผลการยื่นข้อเสนอ ครั้งนี้ จะพิจารณาตัดสินโดยใช้หลักเกณฑ์ราคา ซึ่งในวันและเวลาดังกล่าวมีผู้ยื่นข้อเสนอจำนวน ๓ ราย ประกอบด้วย

๑. บจก. อัครพันธุ์ก่อสร้าง	เสนอราคา	๕,๗๕๖,๐๐๐.๐๐ บาท
๒. หจก. อาบาติโยธากิจ	เสนอราคา	๕,๗๕๗,๕๐๐.๐๐ บาท
๓. บจก. อาร์. เอส. ซีวิลเอ็นจิเนียริง	เสนอราคา	๕,๗๕๘,๐๐๐.๐๐ บาท

คณะกรรมการซื้อหรือจ้างโดยวิธีคัดเลือก ได้ทำการตรวจสอบและพิจารณาคุณสมบัติของผู้ยื่นข้อเสนอทั้ง ๓ รายแล้ว ปรากฏว่าผู้เสนอราคา ทั้ง ๓ ราย ไม่มีผลประโยชน์ร่วมกัน และมีคุณสมบัติถูกต้องตามเงื่อนไขในหนังสือเชิญและรายละเอียดพัสดุฯ โดย บจก. อัครพันธุ์ก่อสร้าง เป็นผู้เสนอราคาต่ำสุด เป็นเงิน ๕,๗๕๖,๐๐๐.๐๐ บาท (ห้าล้านเจ็ดแสนห้าหมื่นหกพันบาทถ้วน) ซึ่งเป็นราคาต่ำกว่าราคากลางของทางราชการและวงเงินงบประมาณที่ตั้งไว้

ในการนี้ คณะกรรมการซื้อหรือจ้างโดยวิธีคัดเลือก พิจารณาแล้วเพื่อประโยชน์ของทางราชการ จึงได้ต่อรองราคาให้ลดวงเงินลงอีก ซึ่ง บจก. อัครพันธุ์ก่อสร้าง ยินดีลดวงเงินให้อีก จำนวนเงิน ๑๐,๐๐๐.๐๐ บาท (หนึ่งหมื่นบาทถ้วน) คงเหลือวงเงิน ๕,๗๔๖,๐๐๐.๐๐ บาท (ห้าล้านเจ็ดแสนสี่หมื่นหกพันบาทถ้วน) และยินดีปฏิบัติตามเงื่อนไขที่องค์การบริหารส่วนจังหวัดยะลากำหนดทุกประการ กำหนดส่งมอบงานให้แล้วเสร็จภายใน ๒๗๐ วัน

(ลงชื่อ).....ผู้ว่าจ้าง
(นายมนตรี วัฒนศิริ)
จึงลงลายมือชื่อไว้เป็นหลักฐาน

(ลงชื่อ).....ผู้รับจ้าง
(นางสาวสุจิตต์ ทองวิเชียร)

(ลงชื่อ).....พยาน
(นางเพ็ญนภา พรพละสี)

(ลงชื่อ).....พยาน
(นางบุณธรา วรรณพัฒน์)

(นางสาวสุจิตต์ ทองวิเชียร)

(ลงชื่อ).....ประธานกรรมการ
(นายสรพรเพชญ์ กุลวิจิตร)

(ลงชื่อ).....กรรมการ
(นางดารณี สอนแก้ว)

(ลงชื่อ).....กรรมการ
(นายหัสตินทร์ หะยิเต็ง)


เอกสารแนบท้ายสัญญาจ้างเลขที่ ๒๑๘/๒๕๖๔
 ลงวันที่ 28 ก.ย. 2564
 บัญชีรายการก่อสร้าง
 แผนก 2 มีหน้า 1 ถึง 15
 จำนวน (ฉบับ) 1

 แผนก 2 มีหน้า 1

ลำดับที่	รายการ	หน่วย	จำนวน	ราคาต่อหน่วย	รวม
1	งานถางป่าและขุดตอ	ตร.ม.	280.00	2.50	700.00
2	งานดินขุด	ลบ.ม.	1,135.00	30.64	34,776.40
3	งานรื้อชั้นทางเดิมและก่อสร้างใหม่	ตร.ม.	700.00	16.00	11,200.00
4	งานรองพื้นทางวัสดุมวลรวม	ลบ.ม.	151.20	268.00	40,521.60
5	งานทรายรองใต้ผิวคอนกรีต	ลบ.ม.	35.00	662.00	23,170.00
6	งานรื้อผิวคอนกรีตเดิม	ตร.ม.	272.50	70.00	19,075.00
7	งานรื้อคูระบายน้ำเดิม	ตร.ม.	55.00	70.00	3,850.00
8	ผิวทางปอร์ตแลนด์ซีเมนต์คอนกรีต	ตร.ม.	700.00	670.00	469,000.00
9	รอยต่อเพื่อหดตามขวาง	เมตร	65.00	202.00	13,130.00
10	รอยต่อความยาว	เมตร	140.00	100.00	14,000.00
11	รางระบายน้ำ ค.ส.ล.ย่านชุมชน แบบตัวยู พร้อม ฝาปิดแบบ ง-50(รณ-301/56)H=0.70M.	ม.	1,060.00	4,660.00	4,939,600.00
12	แผ่นป้ายจราจร	ตร.ม.	0.72	4,481.55	3,226.72
13	เสาป้ายคอนกรีตขนาด 0.12x0.12 ม.	ม.	3.00	599.78	1,799.34
14	งานทอกลมคอนกรีตเสริมเหล็ก ขนาด 1.00 ม.	ม.	20.00	4,033.00	80,660.00
15	งานดินขุด	ลบ.ม.	13.50	30.44	410.94
16	ท่อ PVC	ม.	80.00	326.00	26,080.00
17	ย้ายเสาไฟฟ้า	ต้น	16.00	4,050.00	64,800.00
(ลงชื่อ)  รวมเป็นเงิน					5,746,000.00
(นาย मुखตาร์ มนต์) (กำลังเงิน) (ห้าล้านเจ็ดแสนสี่หมื่นหกพันบาทถ้วน)					

(ลงชื่อ)  (นาง สริศดา ทองวชิระ) ผู้รับจ้าง

(ลงชื่อ)  พยาน
 (นางเพ็ญภา พรพระสงฆ์)

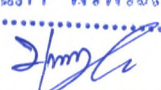(ลงชื่อ)  พยาน
 (นางบุณิรา วรรณพัฒน์)


 (นายอรรถพล อำนวยพานิช)
 กรรมการผู้จัดการ

เอกสารแนบท้ายสัญญาจ้างเลขที่ 398/2564

ผนวก..... 3 มีหน้า..... 1 ถึง..... 2

ลงวันที่ 2.8.11.2564

รายละเอียดการแบ่งงวดงาน..... (ฉบับ)

งานก่อสร้างรางระบายน้ำ คสล.บ้านสะเตแซง หมู่ที่ 3 ตำบลบало

อำเภอราษัน จังหวัดยะลา

ผนวก..... 3 หน้า..... 1

องค์การบริหารส่วนจังหวัดยะลา จะจ่ายเงินค่าจ้าง โดยแบ่งออกเป็น 4 งวด ดังนี้

งวดที่ 1 เป็นจำนวนเงิน 798,119.40 บาท (เจ็ดแสนเก้าหมื่นแปดพันหนึ่งร้อยสิบเก้าบาทสี่สิบสตางค์) จะจ่ายให้เมื่อผู้รับจ้างได้ทำการก่อสร้าง ดังนี้

- งานติดตั้งป้ายประชาสัมพันธ์
- งานถางป่าและขุดต่อ (ขนาดกลาง)
- งานดินขุด ปริมาณงาน 370.00 ลบ.ม.
- งานรื้อคอนกรีตเดิม ปริมาณงาน 100.00 ตร.ม.
- งานรางระบายน้ำ คสล. ปริมาณงาน 250.00 เมตร

ระยะเวลาการปฏิบัติงาน ให้แล้วเสร็จภายในวันที่ 27 ธันวาคม 2564 จำนวน 90 วัน

งวดที่ 2 เป็นจำนวนเงิน 1,296,297.60 บาท (หนึ่งล้านสองแสนเก้าหมื่นหกพันสองร้อยเก้าสิบเจ็ดบาทหกสิบสตางค์) จะจ่ายให้เมื่อผู้รับจ้างได้ทำการก่อสร้าง ดังนี้

- งานดินขุด ปริมาณงาน 580.00 ลบ.ม.
- งานรื้อคอนกรีตเดิม ปริมาณงาน 50.00 ตร.ม.
- งานรื้อคูระบายน้ำเดิม ปริมาณงาน 30.00 ตร.ม.
- งานรางระบายน้ำ คสล. ปริมาณงาน 380.00 เมตร

ระยะเวลาการปฏิบัติงาน ให้แล้วเสร็จภายในวันที่ 10 กุมภาพันธ์ 2565 จำนวน 45 วัน

งวดที่ 3 เป็นจำนวนเงิน 1,296,297.60 บาท (หนึ่งล้านสองแสนเก้าหมื่นหกพันสองร้อยเก้าสิบเจ็ดบาทหกสิบสตางค์) จะจ่ายให้เมื่อผู้รับจ้างได้ทำการก่อสร้าง ดังนี้

- งานดินขุด แล้วเสร็จ
- งานรื้อคอนกรีตเดิม แล้วเสร็จ
- งานรื้อคูระบายน้ำเดิม แล้วเสร็จ
- งานรื้อย้ายสาธารณูปโภค แล้วเสร็จ
- งานรื้อผิวทางเดิมแล้วก่อสร้างใหม่แล้วเสร็จ
- งานวางท่อกลม คสล. แล้วเสร็จ
- งานรองพื้นทางลูกรัง แล้วเสร็จ
- งานรางระบายน้ำคสล. ปริมาณงาน 340.00 เมตร

ระยะเวลาการปฏิบัติงาน ให้แล้วเสร็จภายในวันที่ 27 มีนาคม 2565 จำนวน 45 วัน

งวดที่ 4 (งวดสุดท้าย) เป็นจำนวนเงิน 2,355,285.40 บาท (สองล้านสามแสนห้าหมื่นห้าพันสองร้อยแปดสิบบาทสี่สิบสตางค์) จะจ่ายให้เมื่อผู้รับจ้างได้ทำการก่อสร้าง ดังนี้

- งานวางระบายน้ำ คสล. แล้วเสร็จ
- งานฝารวางระบายน้ำ คสล. แล้วเสร็จ
- งานทรายรองใต้ผิวคอนกรีต แล้วเสร็จ
- งานผิวทางคสล. แล้วเสร็จ
- งานรอยต่อเพื่อหดตามขวาง (Contraction joint) แล้วเสร็จ
- งานรอยต่อตามยาว (longitudinal joint) แล้วเสร็จ
- งานติดตั้งป้ายแสดงรายละเอียดของงาน และงานเก็บรายละเอียดที่เหลือทั้งหมดของ

โครงการจนแล้วเสร็จเรียบร้อย

ระยะเวลาการปฏิบัติงานให้แล้วเสร็จภายในวันที่ 25 มิถุนายน 2565 จำนวน 90 วัน

(ลงชื่อ).....ผู้ว่าจ้าง
(นาย मुखตาร์ มะทา)

(ลงชื่อ).....ผู้รับจ้าง
(นางสาว สุธิดา ทองวิเชียร)

(ลงชื่อ).....พยาน
(นางเพ็ญภา พรพระสงฆ์)

(ลงชื่อ).....พยาน
(นางบณิธรา วรรณพัฒน์)

๑. ประเภทงานก่อสร้าง สูตรและวิธีการคำนวณที่ใช้กับสัญญาแบบปรับราคาได้

ในการพิจารณาเพิ่มหรือลดราคาค่าจ้างเหมาก่อสร้างให้คำนวณตามสูตร ดังนี้

$$P = (Po) \times (K)$$

ผนวก..... 4 หน้า 1

กำหนดให้ P = ราคาค่างานต่อหน่วยหรือราคาค่างานเป็นงวดที่จะต้องจ่ายให้ผู้รับจ้าง

Po = ราคาค่างานต่อหน่วยที่ผู้รับจ้างประมูลได้ หรือราคาค่างานเป็นงวด

ซึ่งระบุไว้ในสัญญาแล้วแต่กรณี

K = ESCALATION FACTOR ที่หักด้วย 4% เมื่อต้องเพิ่มค่างานหรือ
บวกเพิ่ม 4% เมื่อต้องเรียกค่างานคืน

๒. ค่า ESCALATION FACTOR หรือค่า K ได้แยกตามประเภทงานดังนี้

๒.๑ งานดิน หมายถึง การขุดดิน การตักดิน การบดอัดดิน การขุดเปิดหน้าดิน การเกลี่ยบดอัดดิน การขุด ถมบดอัดแน่นเชื่อน คลอง คันคลอง คันกันน้ำ คันทาง ซึ่งต้องใช้เครื่องจักรเครื่องมือกลปฏิบัติงาน

สำหรับการถมดินให้หมายความถึงการถมดินหรือทรายหรือวัสดุอื่นที่มีการควบคุมคุณสมบัติของวัสดุนั้น และมีข้อกำหนดวิธีการถม รวมทั้งมีการบดอัดแน่นโดยใช้เครื่องจักรเครื่องมือกล เพื่อให้ได้มาตรฐานตามที่กำหนดไว้ เช่นเดียวกับงานก่อสร้าง (เช่น) หรือเชื่อนชลประทาน.....ผู้ว่าจ้าง

ทั้งนี้ ให้รวมถึงงานประเภท EMBANKMENT, EXCAVATION, SUBBASE SELECTED..... (นายมนตรี มนะตา)

MATERIAL, UNTREATED BASE และ SHOULD.....

(ลงชื่อ).....ผู้รับจ้าง

ใช้สูตร $K = 0.30 + 0.10 It/Io + 0.40 Et/Eo + 0.20 Ft/Fo$ (นางสาวธิดา ทองวิเชียร).....

๒.๒ งานผิวถนนคอนกรีตเสริมเหล็กหมายถึง ผิวถนนคอนกรีตที่ใช้เหล็กเสริม ซึ่งประกอบ ด้วยตะแกรงเหล็กเส้นหรือตะแกรงลวดเหล็กกล้าเชื่อมติด (WELDED STEEL WIRE FARRIC) เหล็กเดือย (DOWEL BAR) เหล็กยึด (DEFORMED TIE BAR) และรอยต่อต่างๆ (JOINT) ทั้งนี้ ให้หมายความรวมถึงแผ่นพื้นคอนกรีตเสริมเหล็กบริเวณคอสะพาน (R.C. BRIDGE APPROACH) ด้วย.....พยาน

ใช้สูตร $K = 0.30 + 0.10 It/Io + 0.35 Ct/Co + 0.10 Mt/Mo + 0.15 St/So$ (นายมนตรี มนะตา).....

๒.๓ งานท่อระบายน้ำคอนกรีตเสริมเหล็กและงานบ่อพัก หมายถึง ท่อคอนกรีตเสริมเหล็กสำหรับงานระบายน้ำ (PRECAST REINFORCED CONCRETE DRAINAGE PIPE) งานวางระบายน้ำคอนกรีตเสริมเหล็ก งานลาดคอนกรีตเสริมเหล็กวางระบายน้ำและบริเวณลาดคอสะพานรวมทั้งงานบ่อพักคอนกรีตเสริมเหล็กและงานคอนกรีตเสริมเหล็กอื่นที่มีรูปแบบและลักษณะงานคล้ายคลึงกัน เช่น งานบ่อพัก (MANHOLE) ท่อร้อยสายโทรศัพท์ ท่อร้อยสายไฟฟ้า เป็นต้น

ใช้สูตร $K = 0.35 + 0.20 It/Io + 0.15 Ct/Co + 0.15 Mt/Mo + 0.15 St/So$

ดัชนีราคาที่ใช้คำนวณตามสูตรที่ใช้กับสัญญาแบบปรับราคาได้ จัดทำขึ้นโดยกระทรวงพาณิชย์

K = ESCALATION FACTOR

It = ดัชนีราคาผู้บริโภคทั่วไปของประเทศไทย ในเดือนที่ส่งงานแต่ละงวด

Io = ดัชนีราคาผู้บริโภคทั่วไปของประเทศไทย ในเดือนที่เปิดซองประกวดราคา

Ct = ดัชนีราคาซีเมนต์ในเดือนที่ส่งงานแต่ละงวด

Co = ดัชนีราคาซีเมนต์ ในเดือนที่เปิดซองประกวดราคา

Mt = ดัชนีราคาวัสดุก่อสร้าง (ไม่รวมเหล็กและซีเมนต์) ในเดือนที่ส่งงานแต่ละงวด

Mo = ดัชนีราคาวัสดุก่อสร้าง (ไม่รวมเหล็กและซีเมนต์) ในเดือนที่เปิดซอง

ประกวดราคา

St = ดัชนีราคาเหล็ก ในเดือนที่ส่งงานแต่ละงวด

So = ดัชนีราคาวัสดุเหล็ก ในเดือนที่เปิดซองประกวดราคา

Et = ดัชนีราคาเครื่องจักรกลและบริภัณฑ์ ในเดือนที่ส่งงานแต่ละงวด

Eo = ดัชนีราคาเครื่องจักรกลและบริภัณฑ์ ในเดือนที่เปิดซองประกวดราคา

Ft = ดัชนีราคาน้ำมันดีเซลหมุนเร็ว ในเดือนที่ส่งงานแต่ละงวด (ลงชื่อ)ผู้ว่าจ้าง

Fo = ดัชนีราคาน้ำมันดีเซลหมุนเร็ว ในเดือนที่เปิดซองประกวดราคา (นางสมมาตร มงศา)

(ลงชื่อ)ผู้รับจ้าง

(นางสาวเสาวิตา ทองวิเชียร)

(ลงชื่อ)พยาน

(นางเพ็ญภา พรพระสงฆ์)

(ลงชื่อ)พยาน

(นางบุณธิดา วรรณพัฒน์)

เอกสารแนบท้ายสัญญาจ้างเลขที่.....
ลงวันที่.....**2.8.ก.ย. 2564**.....

ผนวก.....**5**.....หน้า.....**1**.....

หนังสือรับรองของช่างผู้ควบคุมการก่อสร้าง

ข้าพเจ้า.....นายนพดล ประดัด.....วุฒิ.....ปวช.....
สาขา.....ช่างก่อสร้าง.....คงสำเนาใบประกาศ หรือใบอนุญาตให้ประกอบวิชาชีพที่แนบมาพร้อมนี้
ขอรับรองว่าเป็นผู้ควบคุมงานก่อสร้าง งานจ้างก่อสร้างวางระบายน้ำ คสล.บ้านสะเตแซง หมู่ที่ 3 ตำบล
บาลอ อำเภอรามัน จังหวัดยะลา.....ให้กับ บริษัท อัครพันธก่อสร้าง ตั้งแต่บัดนี้เป็นต้นไป จนก่อสร้างเสร็จ
ถูกต้องตามแบบแปลน และรายการสัญญา เมื่อทางราชการได้ตกลงทำสัญญาจ้างให้ บริษัท อัครพันธ
ก่อสร้าง จำกัด เป็นผู้รับจ้างงานก่อสร้างนี้แล้ว

(ลงชื่อ)..... ผู้ว่าจ้าง	ลงชื่อ..... 
(.....(นายนพดล ประดัด).....)	(.....นายนพดล ประดัด.....)
(ลงชื่อ)..... ผู้รับจ้าง	ช่างผู้ควบคุมงานก่อสร้าง
(.....(นางสาวธิดา นกวิเชียร).....)	
(ลงชื่อ)..... พยาน	ลงชื่อ..... 
(.....(นางเพ็ญภา พรพระสงฆ์).....)	(นายอรรถพล อำนวนพานิช)
(ลงชื่อ)..... พยาน	ผู้เสนอราคา
(.....(นางบุณธิดา วรรณพัฒน์).....)	
(ลงชื่อ)..... ผู้จัดการ บริษัท/ห้าง.....บจก.อัครพันธก่อสร้าง.....	

หมายเหตุ ต้องแนบสำเนารูปถ่ายบัตร หรือ ใบอนุญาตให้ประกอบวิชาชีพ มาพร้อมหนังสือรับรองนี้ด้วย

ร.บ. ๑ ปวช. 24 เลขที่ ๑๗๙

กรมการขนส่งทางบก

เอกสารแนบท้ายสัญญาจ้างเลขที่ 398/2564
ลงวันที่ 28 ก.ย. 2564 หนังสือรับรอง

หน้า 5 หน้า 3

ผู้ประกอบการวิชาชีพวิศวกรรมควบคุม

เขียนที่ บจก.อัครพันธุ์ก่อสร้าง

วันที่ 28 เดือน กันยายน พ.ศ. 2564

โดยหนังสือฉบับนี้ ข้าพเจ้า นายคึกา ยูโซ๊ะ อายุ 26 ปี เชื้อชาติ ไทย สัญชาติ ไทย อยู่บ้านเลขที่ 634/1 หมู่ที่ 7 ถนน - ตรอก/ซอย - ตำบล แม่ขีร์ อำเภอ ตะโหมด จังหวัด พัทลุง หมายเลขโทรศัพท์ - สถานที่ทำงาน 073-211111
ได้รับอนุญาตให้ประกอบวิชาชีพวิศวกรรมควบคุม ประเภท ภาควิศวกร สาขา โยธา
แขนง - ตามใบอนุญาตเลขทะเบียน กย.74207 และขณะนี้ไม่ได้
ถูกเพิกถอนใบอนุญาตให้ประกอบวิชาชีพ

ขอรับรองว่า ข้าพเจ้าเป็นผู้รับผิดชอบตามพระราชบัญญัติวิชาชีพวิศวกรรม พ.ศ.2505 โดยข้าพเจ้าเป็นผู้ควบคุมการก่อสร้าง เป็นสิ่งปลูกสร้าง งานจ้างก่อสร้างวางระบายน้ำ คสล.บ้านสะเตแซ่ หมู่ที่ 3 ตำบลบลาลอ อำเภอรามัน จังหวัดยะลา จำนวน 1 แห่งของ องค์การบริหารส่วนจังหวัดยะลา อำเภอเมือง จังหวัดยะลา ตามแผนผังบริเวณ,แบบก่อสร้างขององค์การบริหารส่วนจังหวัดยะลา

เพื่อเป็นหลักฐานได้ลงลายมือชื่อไว้เป็นสำคัญ

(ลงชื่อ) ผู้ว่าจ้าง


ลงชื่อ วิศวกร

(นายคึกา ยูโซ๊ะ) (ลงชื่อ) ผู้รับจ้าง

(นางสาว สุจิตา ทองวิเชียร)

ลงชื่อ ผู้มีอำนาจลงนามของ บริษัท/ หจก

(นายอรรถพล อำนวนพานิช) (นางเพ็ญภา พรพระสงฆ์)

ลงชื่อ พยาน

(นางสาวอาบี๊ะ อาหะมัด) (นางบุณธิดา วรรณพัฒน์)

ลงชื่อ พยาน

(นางสาวเสาวรักษ์ แสงเขียว)

คำเตือน

- 1.ให้ขีดฆ่าข้อความที่ไม่ใช่ออก
- 2.ให้วิศวกรแนบภาพถ่ายบัตรประจำตัวแสดงว่าได้รับอนุญาตให้ประกอบวิชาชีพและภาพถ่ายใบอนุญาตให้ประกอบวิชาชีพ
- 3.หากมีการเปลี่ยนแปลงวิศวกรตามหนังสือรับรองฉบับนี้ ให้วิศวกรรีบแจ้งให้องค์การบริหารส่วนจังหวัดยะลาทราบเป็นลายลักษณ์อักษร

เอกสารแนบท้ายสัญญาจ้างเลขที่ ๓๙๘/๒๕๖๔
ลงวันที่ ๒๘ ก.ย. ๒๕๖๔

ผนวก ๕ หน้า ๔



(ลงชื่อ) ผู้ว่าจ้าง

(ลงชื่อ) ผู้รับจ้าง
(นางสาว สุธิดา ทองวิเชียร)

(ลงชื่อ) พยาน
(นาง พิณนภา พรพระสงฆ์)

(ลงชื่อ) พยาน
(นางบุณธิดา วรรณพจน์)



ตามมาตรา ๕๖

(นายอรรถพร อานวยพานิช)
กรรมการผู้จัดการ

เอกสารแนบท้ายสัญญาจ้างเลขที่ 398/2564
ลงวันที่ 28 ก.ย. 2564

ป้ายประชาสัมพันธ์

ผนวก.....6.....มีหน้า.....1.....ถึง.....19.....
จำนวน.....19.....(ฉบับ)

องค์การบริหารส่วนจังหวัดยะลา

ผนวก.....6.....หน้า.....1.....

ถนน วงเวียน 2 อำเภอเมืองยะลา จังหวัดยะลา โทร. 0-7320-3610 ต่อ 1462

โครงการ : งานก่อสร้างรางระบายน้ำ คสล.บ้านสะเต๊ะ หมู่ที่ 3 ตำบลบาลอ อำเภอรามัน จังหวัดยะลา

ปริมาณงาน: ก่อสร้างรางระบายน้ำคสล. ขนาดกว้าง 0.50 เมตร ลึก 0.70 เมตร ยาว 831.00 เมตร (ตามแบบบอจ.ที่กำหนด)

ผู้รับจ้าง บริษัท อัครพันธ์ก่อสร้าง ที่อยู่ 1 ถนนเทศบาล 1 ตำบลสะเต๊ะ อำเภอเมืองยะลา จังหวัดยะลา โดย นายอรรถพล อำนวยพงษ์ โทร. 073-211111
ระยะเวลาเริ่มต้นสัญญา 29 กันยายน 2564 และระยะเวลาสิ้นสุดสัญญา 25 มิถุนายน 2565 จำนวน 270 วัน

วงเงินงบประมาณที่ได้ตั้งไว้ 5,778,000.- บาท

ราคากลางค่าก่อสร้าง 5,758,040.69 บาท

วงเงินค่าก่อสร้างตามที่ได้ลงนามในสัญญาจ้าง 5,746,000.- บาท

ผู้ควบคุมงาน

- นายชูไฮมี ชุมชุมพันธ์ นายช่างโยธาอาวุโส โทร. 0-7320-3625
- นายอสมิต ตาละ นายช่างโยธาชำนาญงาน โทร. 0-7320-3625

คณะกรรมการตรวจรับพัสดุ

- นายจารึก ไชยประภา
- นายสมบูรณ์ เสนพงษ์
- นายอามัน ตาละ

(ลงชื่อ).....ผู้ว่าจ้าง
(นายอรรถพล อำนวยพงษ์)

(ลงชื่อ).....ผู้รับจ้าง
(นางสาวสุธิดา ทองวิเชียร)

(ลงชื่อ).....พยาน
(นางเพ็ญภา พรพระสงฆ์)

(ลงชื่อ).....โทร. 0-7320-3625
(นางบุญธิรา วรรณพันธ์)

นายช่างโยธาชำนาญงาน โทร. 0-7320-3625

“ กำลังก่อสร้างด้วยเงินภาษีอากรของประชาชน ”

หมายเหตุ : ผู้รับจ้างเป็นผู้รับผิดชอบในการดำเนินการจัดทำและติดตั้งแผ่นป้ายดังกล่าว
ภายใน 7 วัน นับตั้งแต่ลงนามในสัญญาจ้าง

(นางบุณธิรา วรรณพัฒน์)

เอกสารแนบท้ายสัญญาจ้างเลขที่ 398/2564
ลงวันที่ 28 มิ.ย. 2564

ผนวก.....หน้า 3



องค์การบริหารส่วนจังหวัดยะลา

(ลงชื่อ).....ผู้ว่าจ้าง
(นายมุขตาร์ มะทา)

กรมส่งเสริมการปกครองท้องถิ่น กระทรวงมหาดไทย

(นางสาวสุภาวดี ทองวิเชียร).....ผู้รับจ้าง

โครงการก่อสร้างวางระบายน้ำคอนกรีตเสริมเหล็ก บ้านสะเต๊ะ

(ลงชื่อ).....พยาน
(นางสาวสุภาวดี ทองวิเชียร)

บ้านสะเต๊ะ หมู่ที่ 3 ตำบลบาลอ อำเภอรามัน จังหวัดยะลา

วางระบายน้ำคอนกรีตเสริมเหล็กขนาดกว้าง 0.50 ม. ลึก 0.70 ม. ยาว 834.00 ม. พยาน

รวมความยาว 0.831 กิโลเมตร

(นางบุญธิรา วรรณพัฒน์).....

ฝ่ายสำรวจและออกแบบ / กองช่าง

งบประมาณรายจ่ายประจำปีงบประมาณ พ.ศ.2564 กองช่าง แผนงานเคหะ
และชุมชน งานไฟฟ้าถนน งบลงทุน หอมวดค่าที่ดิน และ สิ่งก่อสร้าง โครงการ
วางระบายน้ำคอนกรีตเสริมเหล็ก บ้านสะเต๊ะ หมู่ที่ 3 ตำบลบาลอ
อำเภอรามัน จังหวัดยะลา

คำนำ

เอกสารแนบท้ายสัญญาจ้างเลขที่.....

สารบัญแบบ

ผนวก..... 6หน้า..... 4

พระราชบัญญัติทางหลวง พ.ศ. 2535 และแก้ไขเพิ่มเติม (ฉบับที่ 2) พ.ศ. 2549 มาตรา 26 ในส่วนที่เกี่ยวข้องกับทางหลวงท้องถิ่น ได้ให้ อธิบดีกรมทางหลวงชนบท ดำเนินการกำหนด มาตรฐานและลักษณะของทางและงานทาง ประกอบแผนการกระจายอำนาจให้แก่องค์กรปกครองส่วนท้องถิ่น (ฉบับที่ 2) พ.ศ. 2551 และแผนปฏิบัติการกำหนดขั้นตอนการกระจายอำนาจให้แก่ องค์กรปกครองส่วนท้องถิ่น (ฉบับที่ 2) ได้กำหนดภารกิจให้กรมทางหลวงชนบท ดำเนินการจัดทำคู่มือปฏิบัติงาน การให้คำปรึกษา แนะนำทางวิชาการ ทั้งให้กำหนดหลักเกณฑ์และเงื่อนไขสนับสนุนให้องค์กรปกครองส่วนท้องถิ่นมีความพร้อม และขีดความสามารถในการให้บริการสาธารณะ ด้านโครงสร้างพื้นฐานงานทาง เพื่ออำนวยความสะดวกแก่ประชาชนอย่างมีคุณภาพและมาตรฐาน โดยให้จัดทำมาตรฐานทางหลวงท้องถิ่นคู่มือการปฏิบัติงานสำหรับงานทางและข้อกำหนดทางวิชาการ เป็นแบบมาตรฐานงานทางสำหรับองค์กรปกครองส่วนท้องถิ่น กรมทางหลวงชนบท กระทรวงคมนาคม องค์การบริหารส่วนจังหวัดยะลา ได้มีการรวบรวมข้อมูลความต้องการใช้งานและนำแบบมาตรฐานมาประยุกต์โดยคำนึงและให้ความสำคัญของแบบ เงื่อนไข และข้อกำหนดต่างๆ ที่สามารถนำมาใช้งานได้อย่างเหมาะสมตรงกับสภาพงานก่อสร้างที่ถูกต้องตามหลักวิศวกรรม เพื่อให้เกิดความมั่นคง แข็งแรง และปลอดภัย เพิ่มขีดความสามารถในการให้บริการสาธารณะ อันเป็นประโยชน์ต่อบุคลากร ผู้บริหารขององค์การบริหารส่วนจังหวัดยะลา ได้เป็นอย่างดี

วัตถุประสงค์

ก่อสร้างทางระบายน้ำคอนกรีตเสริมเหล็ก บ้านละแด้เชิง หมู่ที่ 3 ตำบลบวลง อำเภอรามัน จังหวัดยะลา
ทางระบายน้ำคอนกรีตเสริมเหล็ก ขนาดกว้าง 0.50 ม. ลึก 0.70 ม. ยาว 831.00 ม. จำนวน 1 โครงสร้าง

รายการทั่วไป

- ผู้รับจ้างจะต้องทำการตรวจสอบแบบและรายการต่าง ๆ ให้เป็นที่ถูกต้อง พร้อมทั้งวางแผนการปฏิบัติงานให้เหมาะสม ถูกต้องตามขั้นตอนและตามมาตรฐานงานก่อสร้างที่ดี ของงานก่อสร้างแต่ละรายการ โดยผู้รับจ้างจะต้องดำเนินการ
 - แจ้งขอเข้าปฏิบัติงาน
 - ส่งแผนการปฏิบัติงาน
 - ส่งผังบุคลากรผู้ควบคุมงานของผู้รับจ้าง ให้เป็นไปตามกฎหมายว่าด้วยการควบคุม
 - ผู้รับจ้างจะต้องปฏิบัติตามกฎกระทรวงกำหนด วัสดุ และ วิธีการจัดซื้อจัดจ้างพัสดุที่รัฐต้องการส่งเสริมหรือสนับสนุน (ฉบับที่ 2) พ.ศ. 2563 ส่วนที่ 2 ที่ กค. (กวจ) 0405.2/ว.89 ลว. 18 ก.พ. 2564

ให้องค์การบริหารส่วนจังหวัดยะลา พิจารณาให้ความเห็นชอบ ก่อนดำเนินการ
- วัสดุต่าง ๆ ที่นำมาใช้ในงานก่อสร้าง ก่อนนำมาใช้จะต้องได้รับความเห็นชอบจากผู้ควบคุมงานเสียก่อน วัสดุใดหากมีการกำหนดมาตรฐานไว้ในมาตรฐานผลิตภัณฑ์อุตสาหกรรม (มอก.) การทดสอบและพิจารณาอนุมัติ ให้ป็นวัสดุดังกล่าวมาใช้ในงานก่อสร้าง ให้ถือปฏิบัติตามข้อกำหนดของ มอก. สำหรับวัสดุนั้น ๆ หากภายหลังปรากฏว่าวัสดุที่นำมาใช้ในงานก่อสร้าง ไม่ถูกต้องตามมาตรฐานกำหนด หรือ ไม่ถูกต้องตาม มอก. ผู้รับจ้างจะต้องรับผิดชอบความเสียหายหรือความผิดพลาดที่เกิดขึ้นทั้งสิ้น
- ผู้รับจ้างจะต้องทำการก่อสร้าง ด้วยความระมัดระวัง โดยไม่ให้เกิดความเสียหายต่อทรัพย์สินของทางราชการและเอกชน
- ค่าระดมและเหตุผลหลักฐานตามแบบที่กำหนด (อ.ม.) เป็นค่าระดมสัมมูลที่ไว้เฉพาะในการก่อสร้างเท่านั้น
- เขตทางขึ้นอยู่กับสภาพพื้นที่
- งานตัดได้แก่ งานตัดดิน , งานตัดหิน , งานตัดหินแข็งและงานตัดอื่น ๆ
- รถขุดขุดวัสดุทั้งเครื่องกลและเครื่องจักรที่ใช้ในการก่อสร้าง ต้องปฏิบัติตามกฎหมาย
- ผู้ควบคุมงาน หมายถึง ผู้ควบคุมงานหรือผู้แทนขององค์การบริหารส่วนจังหวัดยะลา ตามคำสั่งขององค์การบริหารส่วนจังหวัดยะลา
- มาตรฐานการก่อสร้างให้ใช้รายการมาตรฐานงานช่างของกรมทางหลวงชนบท (มทช.) เฉพาะในส่วนที่องค์การบริหารส่วนจังหวัดยะลากำหนดให้ใช้
- ที่จุดเริ่มต้นและจุดสิ้นสุดโครงการ รวมทั้งทางแยก ให้ปรับระดับถนนให้กลมกลืนกับถนนเดิม โดยไม่ทำให้เกิดอุปสรรคต่อการจราจร และไม่เป็นอันตรายต่อชีวิตและทรัพย์สินของผู้ใช้ถนน
- ค่าอากรอุปโภคต่าง ๆ เช่น ไฟฟ้า, โทรศัพท์, ประปา, ท่อระบายน้ำ เป็นต้น ที่อยู่ในบริเวณที่ก่อสร้างและเปิดสู่สาธารณะ การก่อสร้าง ผู้รับจ้างจะต้องดำเนินการติดต่อหน่วยงานที่เกี่ยวข้อง เพื่อย้ายสิ่งต่าง ๆ เหล่านี้
- ทอ คล. ให้ใช้เต็มความยาวตามมาตรฐานที่ผลิต โดยไม่มีการตัดใช้ในงานก่อสร้าง
- ให้แบบดินเดิม และ/หรือ ร่องน้ำเดิมบริเวณปลายท่อทั้งสองข้าง เพื่อให้สามารถระบายน้ำผ่านท่อได้โดยสะดวก
- จำนวนท่อในแต่ละแนว ตำแหน่งการวางท่อและค่าระดับทางน้ำเข้า - ออก อาจเปลี่ยนแปลงได้ เพื่อให้สอดคล้องกับสภาพพื้นที่และสามารถระบายน้ำได้ดี โดยให้อยู่ในดุลพินิจของผู้ควบคุมงาน

- ตำแหน่งก่อสร้างที่ถอดเหลี่ยม เครื่องหมายจราจร รางระบายน้ำ และบ่อพักอาจเปลี่ยนแปลงได้โดยให้อยู่ในดุลพินิจของผู้ควบคุมงาน
- ตำแหน่งการก่อสร้างทางเชื่อมตามแบบ อาจเปลี่ยนแปลงได้ตามความเหมาะสมโดยให้อยู่ในดุลพินิจของผู้ควบคุมงาน
- การแก้ไขเปลี่ยนแปลงและการปรับแก้ตามข้อ 14, 15 และ 16 จะต้องไม่ทำให้มีผลกระทบต่อความมั่นคงและรายการน้อยกว่าที่กำหนดในแบบก่อสร้าง

หมายเหตุ

พัสดุประเภทวัสดุหรืออุปกรณ์ที่ใช้ในงานก่อสร้างต้องเป็นพัสดุที่ผลิตภายในประเทศ ตามเงื่อนไขดังนี้

- วัสดุหรืออุปกรณ์ที่ใช้ในงานก่อสร้างต้องเป็นพัสดุที่ผลิตภายในประเทศ (ตามเงื่อนไขข้อ 1 และ 2) ภายใน 30 วัน นับตั้งแต่วันที่ได้นำมาสัญญา เพื่อให้เกิดผลการตรวจรับพัสดุที่จากรางน้ำต่อไป



องค์การบริหารส่วนจังหวัดยะลา


เอกสารแนบท้ายสัญญาจ้างเลขที่..... ๗๗๘/๒๗๔
 ลงวันที่..... ๒๘ ก.ย. ๒๕๖๔

โครงการก่อสร้างรางระบายน้ำ คลล. บ้านละแตเชิง
 N 06.43973, E 101.45501


ผนวก..... ๖



แผนที่ประเทศไทย

สัญลักษณ์

- ทางหลวงแผ่นดิน(กรมทางหลวง)
- ทางโครงการ ที่จะทำการก่อสร้าง (กรมทางหลวงชนบท)
- แม่น้ำ, ลำคลอง
- หอน้ำ, ท้าย
- หมู่บ้าน
- วัด, สุเหร่า, โรงเรียน
- ที่ตั้ง จังหวัด, อำเภอ

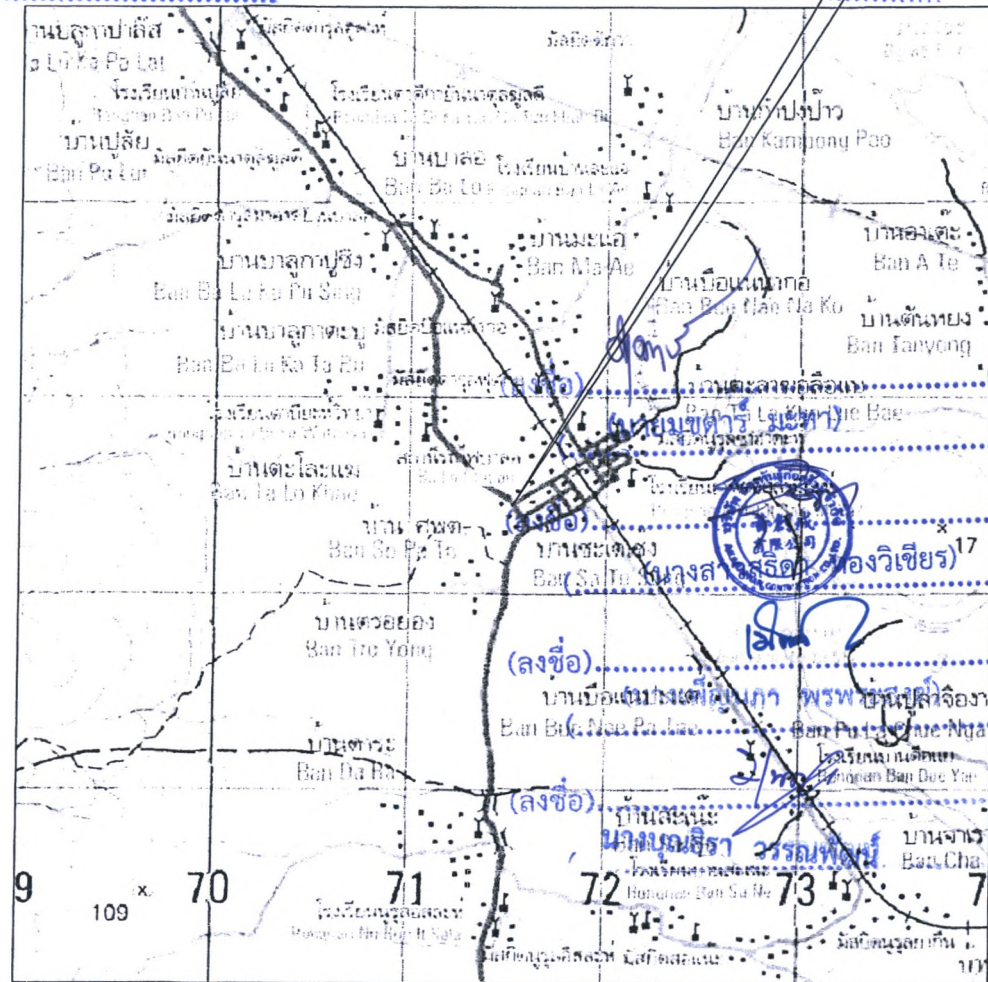

แผนที่สังเขป



องค์การบริหารส่วนจังหวัดยะลา

รายงานน้ำ คลล. บ้านละแตเชิง	สำรวจ		นายสุสมาน นง	เก็บรอบ
	สำรวจ		นายอามัน ดาละ	
	ออกแบบ		นายสุโหม ชุมชุมพันธ์	
แบบแสดง	เขียนแบบ		นายธวัช ยามิ	ปลัดองค์การบริหารส่วนจังหวัดยะลา
แผนที่สังเขป	เขียนแบบ		นายนิกร เพ็ญ	อนุมัติ
	วิศวกร		นายเอกกร อิ่ม	
แบบลดที่ ๑๖๒๓	หน้าฝ่ายสำรวจออกแบบ		นายสมบุญ แสนหงษ์	

เอกสารแนบท้ายสัญญาจ้างเลขที่ 398/2564
ลงวันที่ 28 ก.ย. 2564

ผนวก..... 6 หน้า..... 6

ลำย C STA. 0+000 - 0+140

ถนน คอนกรีตเสริมเหล็ก ยาว 140.00 ม. พร้อม
รางระบายน้ำ คสล. ขนาดกว้าง 0.50 ม. ลึก 0.70 ม.
ความยาว ทั้งสองข้าง = 2 x 130 = 260.00 ม.

จุดเริ่มต้น ลำย A STA. 0+000

รางระบายน้ำ คสล. ขนาดกว้าง 0.50 ม. ลึก 0.70 ม.

จุดเริ่มต้น ลำย B STA. 0+000

รางระบายน้ำ คสล. ขนาดกว้าง 0.50 ม. ลึก 0.70 ม.

STA. 0+479

ท่อเพิ่ม คสล. 2 - Ø 1.00 x 20.00 = 20 เมตร
และให้อยู่ในจุดยิบของคณะกรรมการตรวจรับพัสดุ

จุดสิ้นสุด ลำย A STA. 0+475

รางระบายน้ำ คสล. ขนาดกว้าง 0.50 ม. ลึก 0.70 ม.

งานย้ายท่อประปา ขนาดท่อ 4" ขึ้น

(ลงชื่อ).....ผู้ว่าจ้าง




(ลงชื่อ).....พยาน

(นางเพ็ญนภา พระประสงค์)

(ลงชื่อ).....พยาน

นางบุณริตรา วรรณพัฒน์

โครงการก่อสร้างรางระบายน้ำ คสล.
บ้านละแตเชิง
N 06.43973,E 101.45501

ทช.4010

STA 0+000.000



องค์การบริหารส่วนจังหวัดยะลา

รางระบายน้ำ คสล. บ้านละแตเชิง	สำรวจ	นายสุสมาน หนู	เห็นชอบ
	สำรวจ	นายอานัน ตาละ	
	ออกแบบ	นายสุวัฒน์ ชูบุญพันธ์	
แบบแสดง	เขียนแบบ	นายธวัช ชาติ	ปลัดองค์การบริหารส่วนจังหวัดยะลา
แปลนแสดงรางระบายน้ำ คสล.	เขียนแบบ	นายนิพนธ์ หะยี	อนุมัติ
	วิศวกร	นายเอกพร ยี่เส้น	
แบบเสร็จ ๓๖๓๓	แผ่นที่ 4	นายสมบุญ แสนพงษ์	

เอกสารแนบท้ายสัญญาจ้างเลขที่ ๙๙๘/๒๖๔
 ๒๖ ก.ย. ๒๕๖๔
 ลงวันที่.....


ผนวก.....หน้า.....๖.....๗.....

(ลงชื่อ).....ผู้ว่าจ้าง
 (.....)

(ลงชื่อ).....ผู้รับจ้าง



 (.....)

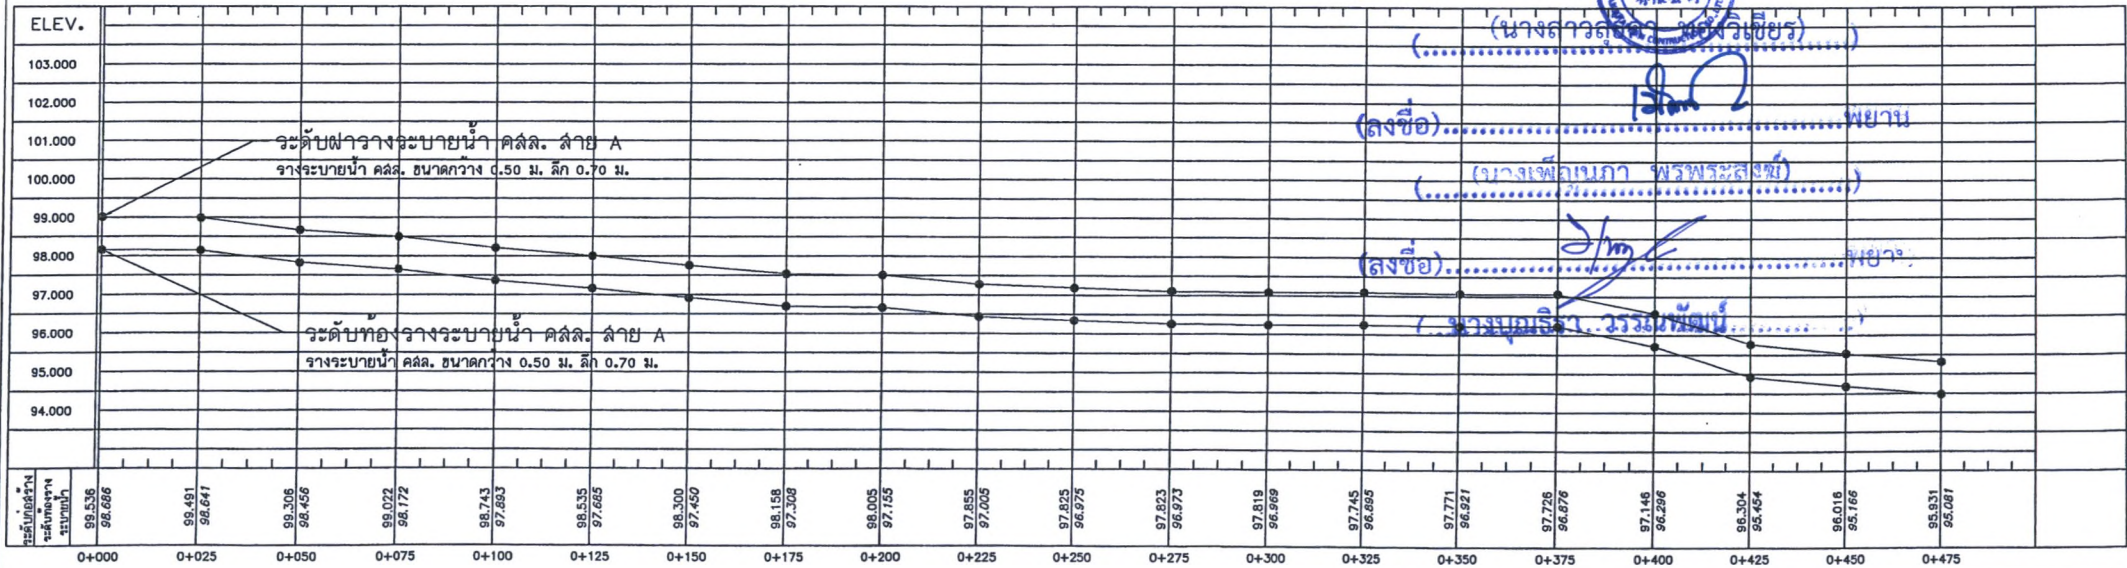

หมายเหตุ

- จำนวนท่อในแต่ละแถวและตำแหน่งในการวางท่ออาจเปลี่ยนแปลงได้ขึ้นอยู่กับสภาพพื้นที่ของพื้นที่ปฏิบัติงาน ทั้งนี้ขอความร่วมมือผู้ปฏิบัติงาน
- ตำแหน่งก่อสร้างสะพาน, ท่อลอดเหลี่ยม, เครื่องหมายจราจร, รางระบายน้ำ และบ่อพักอาจเปลี่ยนแปลงไปจากแบบก่อสร้างได้ ให้ขึ้นอยู่กับสภาพพื้นที่ของพื้นที่ปฏิบัติงาน
- เขตทาง ขึ้นอยู่กับสภาพพื้นที่
- งานตัด ได้แก่ งานตัดดิน, งานตัดหิน, งานตัดหินแข็ง และงานตัดอื่นๆ

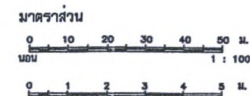

องค์การบริหารส่วนจังหวัดยะลา			
ร่างขออนุญาต	สำรวจ	นายอุดม ฐิติ	เห็นชอบ
บ้านเลขที่	สำรวจ	นายอานัน คาละ	 ปลัดองค์การบริหารส่วนจังหวัดยะลา
แบบแสดง	ออกแบบ	นายสุเมธ ชุมภะพันธ์	
แปลและแปลคำอธิบาย	เขียนแบบ	นายอัมมัย ยานี	
Site 0+000 - 0+475	เขียนแบบ	นายนิพัทธ์ เพ็ญ	
วิศวกร	วิศวกร	นายเอกชัย ยี่ฮั่น	อนุมัติ
แบบแปลน	แบบแปลน	นายสมบุญ เล่มพงษ์	

เอกสารแนบท้ายสัญญาจ้างเลขที่ ๓๙๘/๒๖๔
ลงวันที่ ๒๘ ก.ย. ๒๕๖๔

ผนวก.....หน้า.....๘


(ลงชื่อ).....ผู้ว่าจ้าง

(ลงชื่อ).....ผู้รับจ้าง

(นางสาว สุจิตต์ ท้องวิเชียร)

(ลงชื่อ).....พยาน
(นาง เพ็ญนภา พรหมรังสี)


(ลงชื่อ).....พยาน
นางบุญธิรา วรรณพัฒน์

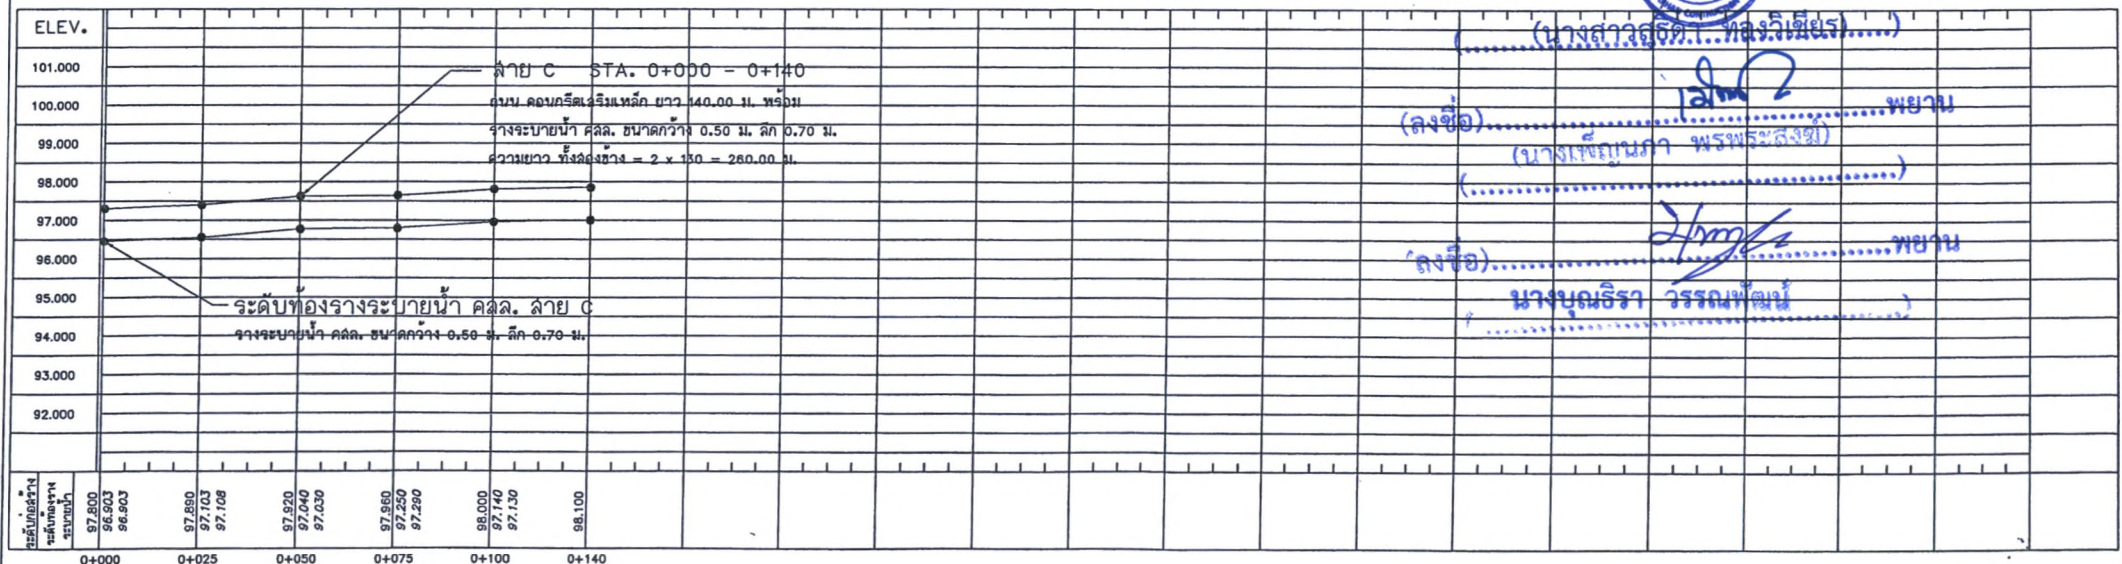

หมายเหตุ

- จำนวนท่อในแต่ละแถวและตำแหน่งในการวางท่ออาจเปลี่ยนแปลงได้ขึ้นอยู่กับดุลยพินิจของผู้ควบคุมงาน ทั้งนี้ยอดรวมต้องเท่าเดิม
- ตำแหน่งก่อสร้างสะพาน, ท่อลอดเหลี่ยม, เครื่องหมายจราจร, รางระบายน้ำ และบ่อพักอาจเปลี่ยนแปลงไปจากแบบก่อสร้างได้ ให้ขึ้นอยู่กับดุลยพินิจของผู้ควบคุมงาน
- เขตทาง ขึ้นอยู่กับสภาพพื้นที่
- งานตัด ได้แก่ งานตัดดิน, งานตัดหินผุ, งานตัดหินแข็ง และงานตัดอื่นๆ

มาตราส่วน

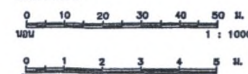


องค์การบริหารส่วนจังหวัดยะลา				
วางระบายน้ำ คลล. บ้านชะบะ	สำรวจ	นายสุมาน ชูปี	เห็นชอบ	
	สำรวจ	นายชามัน ตาละ		
	ออกแบบ	นายสุโสมิ ชุมภูเกันธ์		
	เขียนแบบ	นายธรรมิ ยานี		
แบบแสดง	เขียนแบบ	นายณัฐกร เพ็ชร	ปลัดองค์การบริหารส่วนจังหวัดยะลา	
แบบและรูปตัดตามแนวสาย C Sta. 0+000 - 0+100	เขียนแบบ	นายณัฐกร เพ็ชร	อนุมัติ	
แบบและรูปตัดตามแนวสาย C Sta. 0+000 - 0+100	วิศวกร	นายเอกกราช ยี่เส้น		
แบบและรูปตัดตามแนวสาย C Sta. 0+000 - 0+100	หน้าทาบ	นายสมบุญ แสนพงษ์		


เอกสารแนบท้ายสัญญาจ้างเลขที่..... 398/2564
ลงวันที่ 28 ก.ย. 2564

ผนวก.....หน้า..... 6 9


ผิวจราจร
5.00

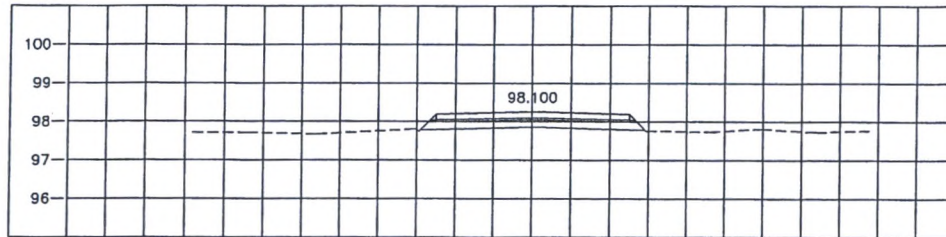


STA. 0+140.000

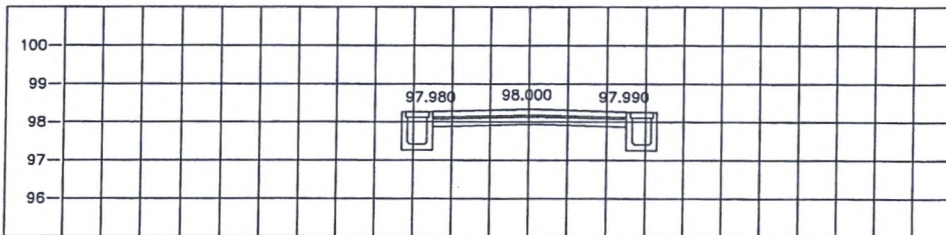

STA. 0+100.000

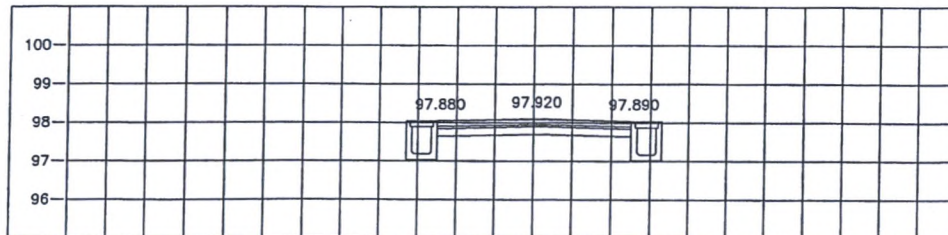

STA. 0+050.000

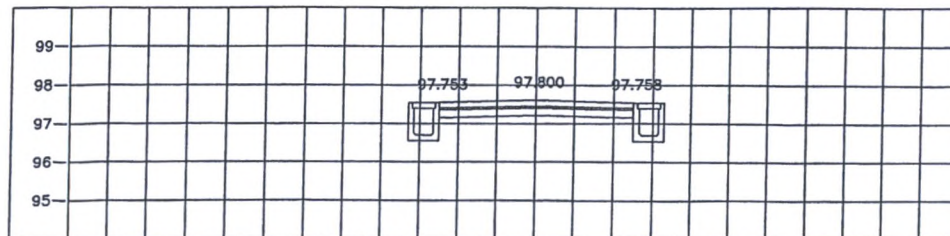

STA. 0+000.000

(ลงชื่อ).....ผู้ว่าจ้าง

(นายมนตรี มะทา)

(ลงชื่อ).....ผู้รับจ้าง

(นางสาวสุธิดา อองวิเชียร)

(ลงชื่อ).....พยาน

(นางเพ็ญภา พรพระสงฆ์)

(ลงชื่อ).....พยาน

(นางบุณธิดา วรรณพัฒน์)



องค์การบริหารส่วนจังหวัดยะลา

ร่างรายงาน คสท. บ้านตะเคียน	สำรวจ	นายสุมน หนู	เห็นชอบ
	สำรวจ	นายอานัน ตาตะ	
	ออกแบบ	นายสุโสม ชุมภูพันธ์	
แบบแสดง	เขียนแบบ	นายอัมมิ ยานี	ปลัดองค์การบริหารส่วนจังหวัดยะลา
แปลคำอธิบายรายละเอียด C Sta. 0+000 - 0+100	เขียนแบบ	นายนิเทศ พิเศษ	อนุมัติ
	วิศวกร	นายเอกพร ยี่เส้น	
แบบครั้งที่ ๑/๒๕๖๓	แผ่นที่ 11	นายสมบุญ เสนพงศ์	

มาตราส่วน

0 1 2 3 4 5 ม.
แนบ 1 : 100

0 1 2 3 4 5 ม.

เอกสารแนบท้ายสัญญาจ้างเลขที่ 398/2464
ลงวันที่ 28 ก.ย. 2564


ผนวก 6 หน้า 10

(ลงชื่อ) ผู้ว่าจ้าง

(ลงชื่อ) ผู้รับจ้าง



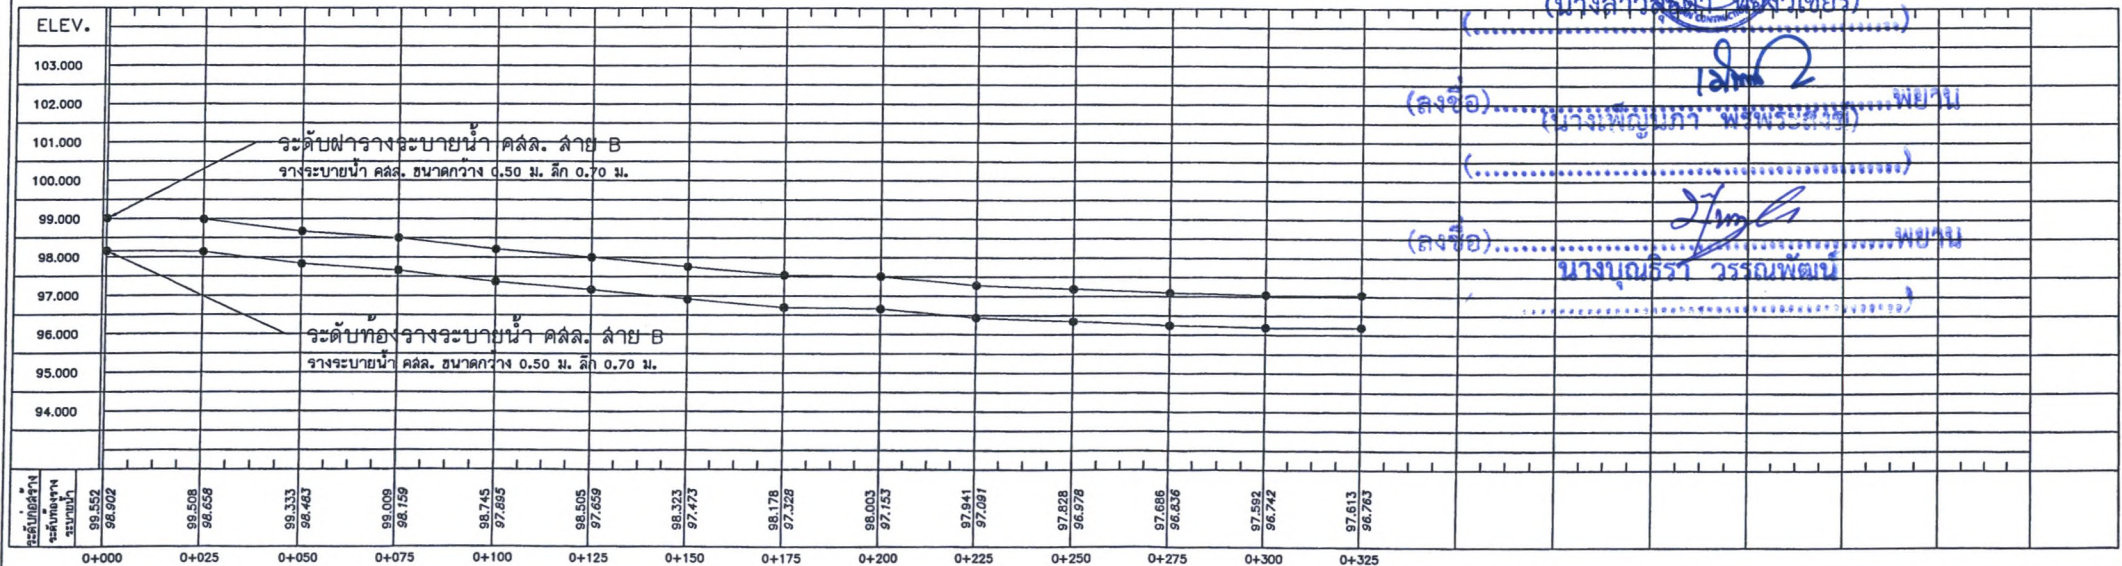


หมายเหตุ

- จำนวนท่อในแต่ละแนวและตำแหน่งในการวางท่ออาจเปลี่ยนแปลงได้ขึ้นอยู่กับดุลยพินิจของผู้ควบคุมงาน ทั้งนี้ยอดรวมต้องเท่าเดิม
- ตำแหน่งก่อสร้างสะพาน, ท่อลอดเหลี่ยม, เครื่องหมายจราจร, รางระบายน้ำ และบ่อพักอาจเปลี่ยนแปลงไปจากแบบก่อสร้างได้ ให้ขึ้นอยู่กับดุลยพินิจของผู้ควบคุมงาน
- เขตทาง ขึ้นอยู่กับสภาพพื้นที่
- งานตัด ได้แก่ งานตัดดิน, งานตัดหินผุ, งานตัดหินแข็ง และงานตัดอื่นๆ




องค์การบริหารส่วนจังหวัดยะลา


รางระบายน้ำ คลัล. บ้านสะแดง	สำรวจ	นายสุสมาน ชู...	เห็นชอบ
	สำรวจ	นายอานัน ดาละ	
	ออกแบบ	นายสุวัฒน์ ชุมมนพันธ์	
แบบแสดง	เขียนแบบ	นายธวัช ยามิ	ปลัดองค์การบริหารส่วนจังหวัดยะลา
	เขียนแบบ	นายนิทล ศรี...	อนุมัติ
	วิศวกร	นายเอกวิทย์ ยี่...	
แบบเสร็จ อนุมัติ	หน้า 1	นายสมบุญ แสนพงษ์	
แก้ไขครั้งที่	หน้า 1	นายสมบุญ แสนพงษ์	

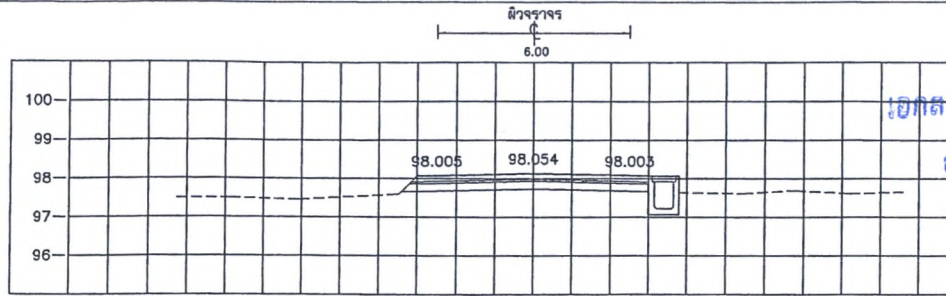


STA. 0+200.000

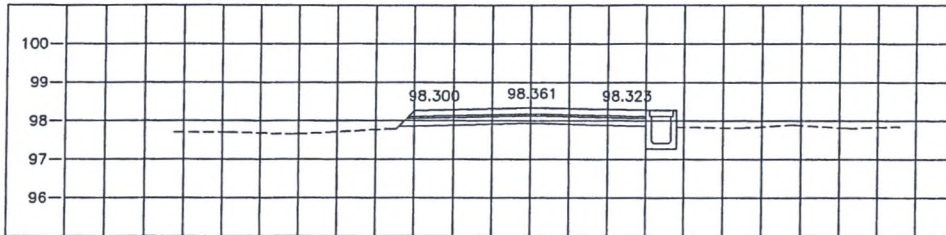


STA. 0+150.000

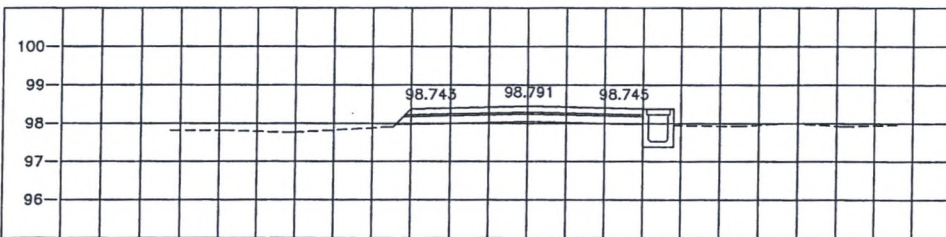

STA. 0+100.000

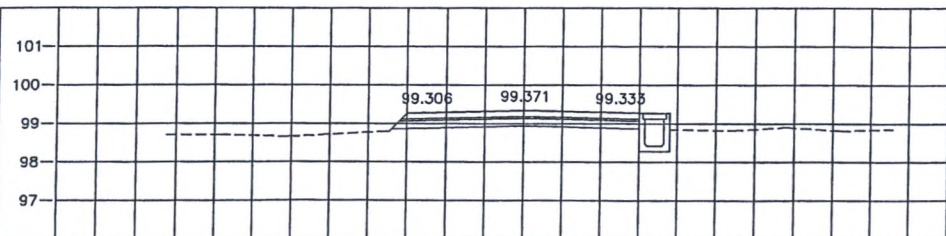




STA. 0+050.000

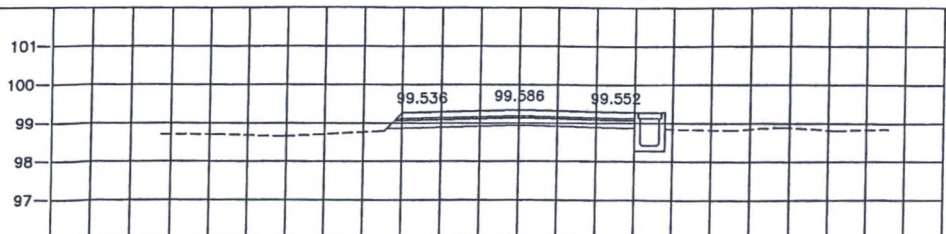


STA. 0+000.000

เอกสารแนบท้ายสัญญาจ้างเลขที่.....
 28 ก.ย. 2564
 วันที่.....

ผนวก.....6.....หน้า.....11.....

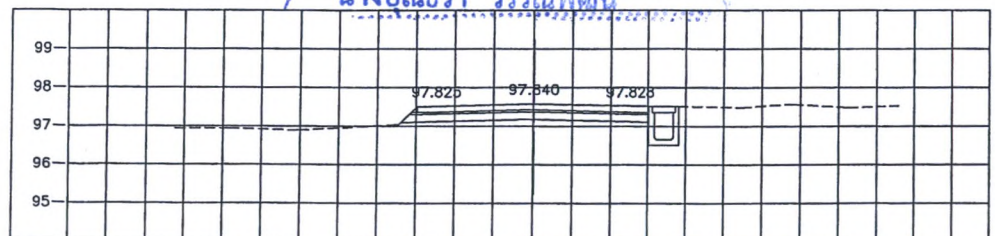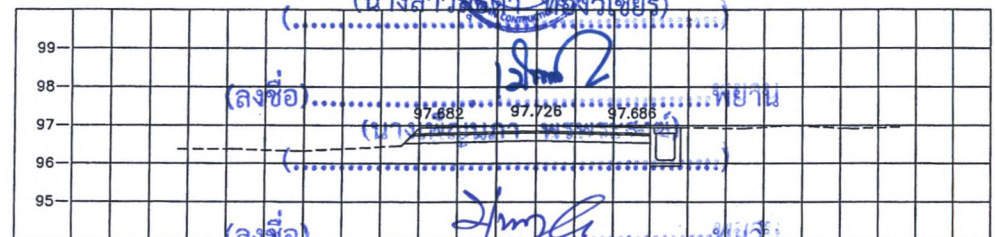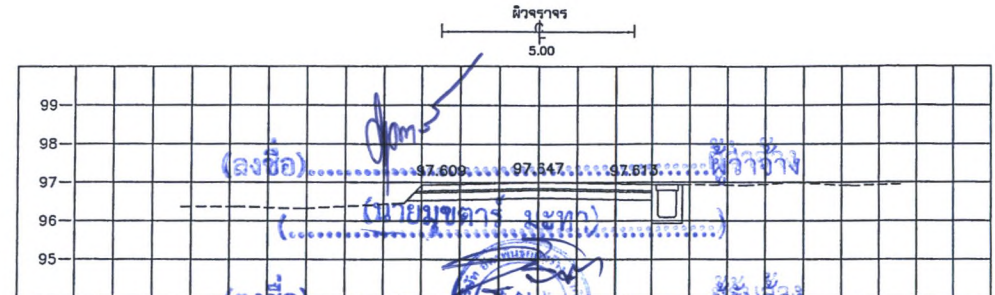

STA. 0+250.000

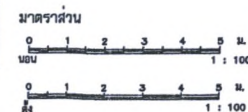

องค์การบริหารส่วนจังหวัดยะลา			
วางระบายน้ำ คล.	สำรวจ	นายสมาน ชูดี	เห็นชอบ
บ้านสะมะดัง	สำรวจ	นายชานัน ดาละ	[Signature]
	ออกแบบ	นายสุวัฒน์ ชุมภะพันธ์	
แบบแสดง	เขียนแบบ	นายชัย ชาติ	ปลัดองค์การบริหารส่วนจังหวัดยะลา
	เขียนแบบ	นายไพโรจน์ ใจะ	อนุมัติ
	วิศวกร	นายเอกกร ใจะ	[Signature]
	พ.น.ฝ่ายสำรวจออกแบบ	นายสมบุญ แสนพงษ์	

เอกสารแนบท้ายสัญญาจ้างเลขที่ 398/2564
ลงวันที่ 28 ก.ย. 2564

ผนวก.....หน้า 12

(ลงชื่อ).....ผู้ว่าจ้าง

(ลงชื่อ).....ผู้รับจ้าง


(นางสาว อริสา พงษ์วิเชียร)

(ลงชื่อ).....พยาน

(นางสาว นภาพร พงษ์ระสังข์)

(ลงชื่อ).....พยาน

นางบุญธิรา วรรณรัตน์

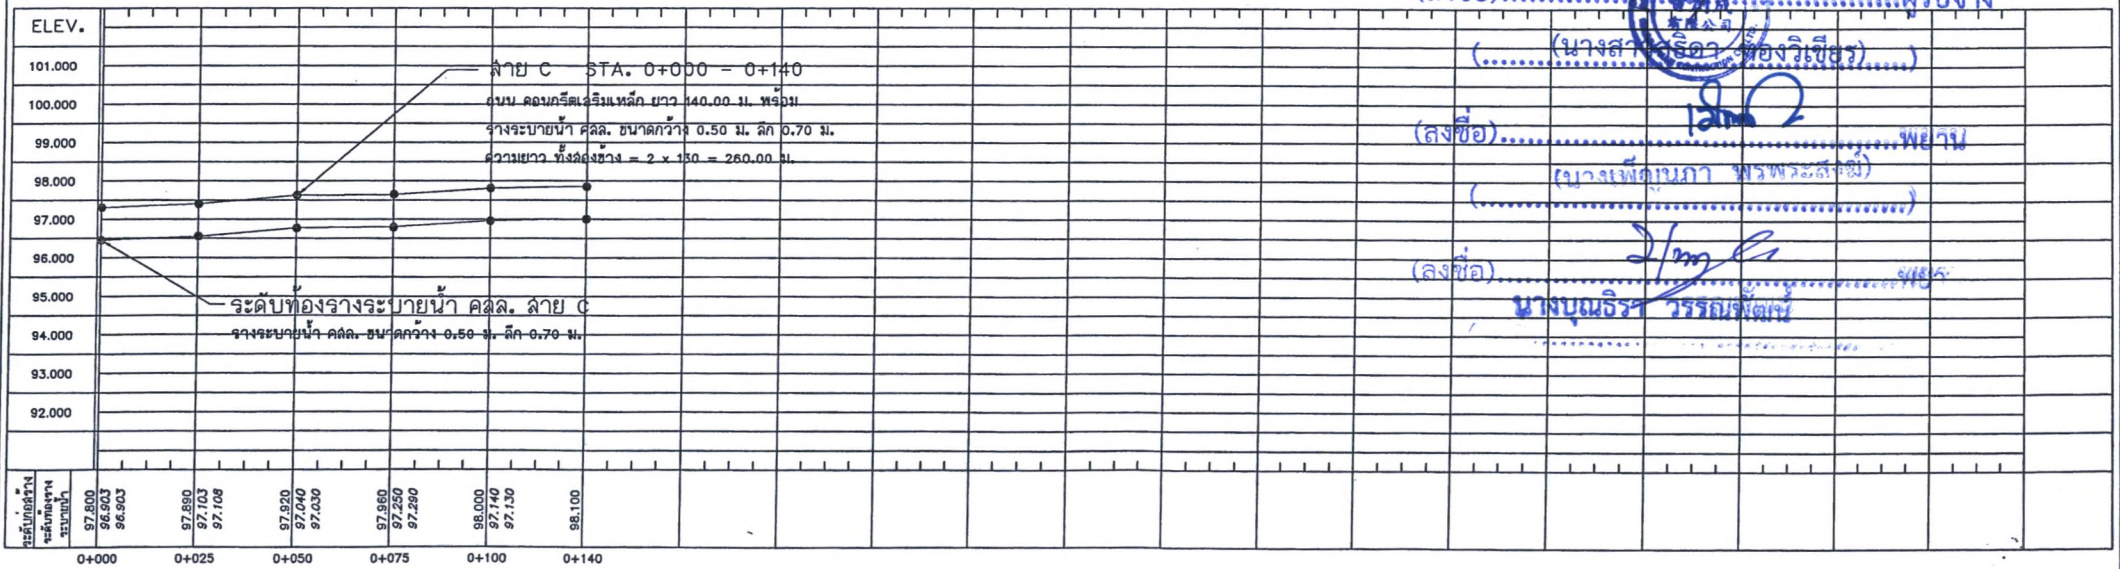

หมายเหตุ





- จำนวนท่อในแต่ละแถวและตำแหน่งในการวางท่ออาจเปลี่ยนแปลงได้ขึ้นอยู่กับดุลยพินิจของผู้ควบคุมงาน ทั้งนี้ยอดรวมต้องเท่าเดิม
- ตำแหน่งก่อสร้างสะพาน, ท่อลอดเหลี่ยม, เครื่องหมายจราจร, รางระบายน้ำ และบ่อพักอาจเปลี่ยนแปลงไปจากแบบก่อสร้างได้ ให้ขึ้นอยู่กับดุลยพินิจของผู้ควบคุมงาน
- เขตทาง ขึ้นอยู่กับสภาพพื้นที่
- งานตัด ได้แก่ งานตัดดิน, งานตัดหินผุ, งานตัดหินแข็ง และงานตัดอื่นๆ



องค์การบริหารส่วนจังหวัดยะลา				
รางระบายน้ำ คสล. บ้านสะแบง	สำรวจ	นายสุสมาน ชูดี	เห็นชอบ	 ปลัดองค์การบริหารส่วนจังหวัดยะลา
	สำรวจ	นายอานัน ดาละ		
	ออกแบบ	นายสุเมธี ชุมภูณพันธ์		
	เขียนแบบ	นายธรรมิ ชาติ		
แบบแสดง แปลนและรูปตัดตามยาว ราย C Sta. 0+000 - 0+100	เขียนแบบ	นายณัฏฐ ฟ้า	อนุมัติ	 นายก อบจ. ยะลา
แบบอัตรา งบ.ยท	วิศวกร	นายเอกพร ยี่ตัน		
แนบที่ 10	หน้าฝ่ายสำรวจออกแบบ	นายสมบุญ แสนพงษ์		
แก้ไขครั้งที่	ผู้สำรวจการลงช่าง			

เอกสารแนบท้ายสัญญาจ้างเลขที่ 398/2564
 ลงวันที่ 2.8.ย. 2564

ผนวก..... 6 หน้า..... 13

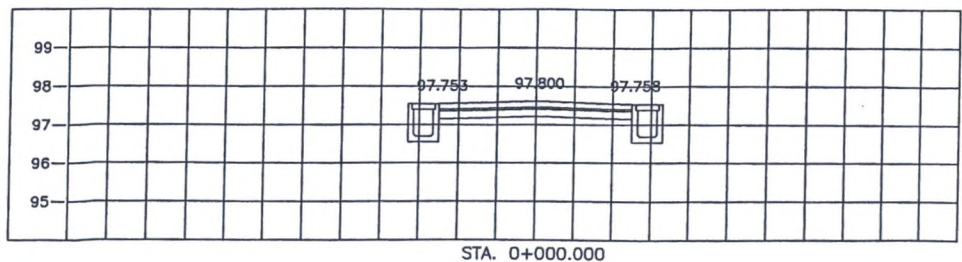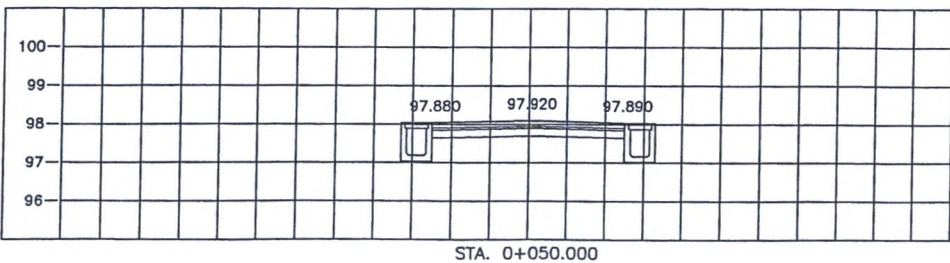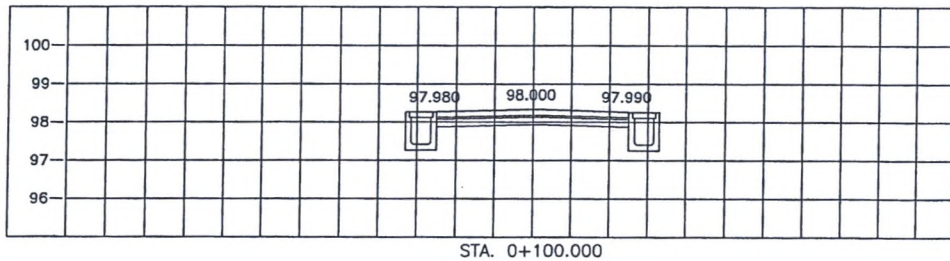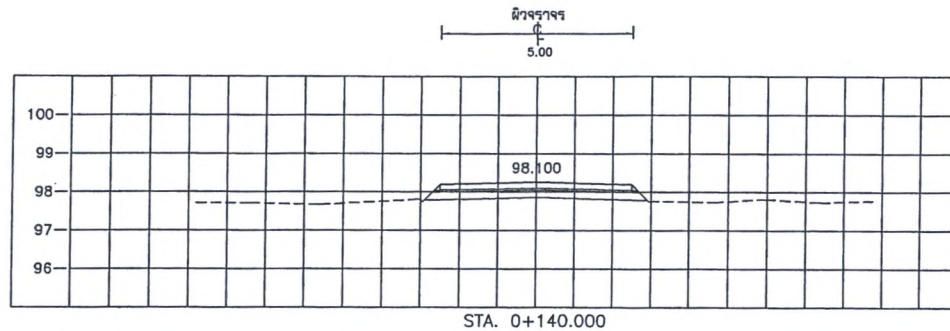


(ลงชื่อ).....ผู้ว่าจ้าง
 (นาย मुखตาร์ มะทา)
 (ลงชื่อ).....ผู้รับจ้าง
 (นางสาว สิริธร ทองวิเชียร)
 (ลงชื่อ).....พยาน
 (นางสาว เพ็ญนภา พรหมสงฆ์)
 (ลงชื่อ).....พยาน
 (นางสาว บุณยิรา วรรณพัฒน์)

องค์การบริหารส่วนจังหวัดยะลา				
ร่างระเบียบฯ คสค.	สำรวจ	นายสุสมาน ชูดี	เห็นชอบ	S.S.
บ้านตะเนาะจัง	สำรวจ	นายอามัน คาคะ	อนุมัติ	
	ออกแบบ	นายสุไมตรี ชุมภะกันส์		
	เขียนแบบ	นายธัมย์ ยานี		
แบบแสดง	เขียนแบบ	นายนิกร เจริญ		
รูปัดถนนขวาง สาย C	วิศวกร	นายเอกวิทย์ ยี่น		
Sta. 0+000 - 0+100	หน้าฝ่ายสำรวจออกแบบ	นายสมบุญ เสนพงศ์		
แบบร่างที่ ๒๓๔๕	แผ่นที่ 11			



398/2484
 จกสารแนบท้ายสัญญาจ้างเลขที่.....
 ลงวันที่ 28 ก.ย. 2564

ผนวก.....6 หน้า.....14

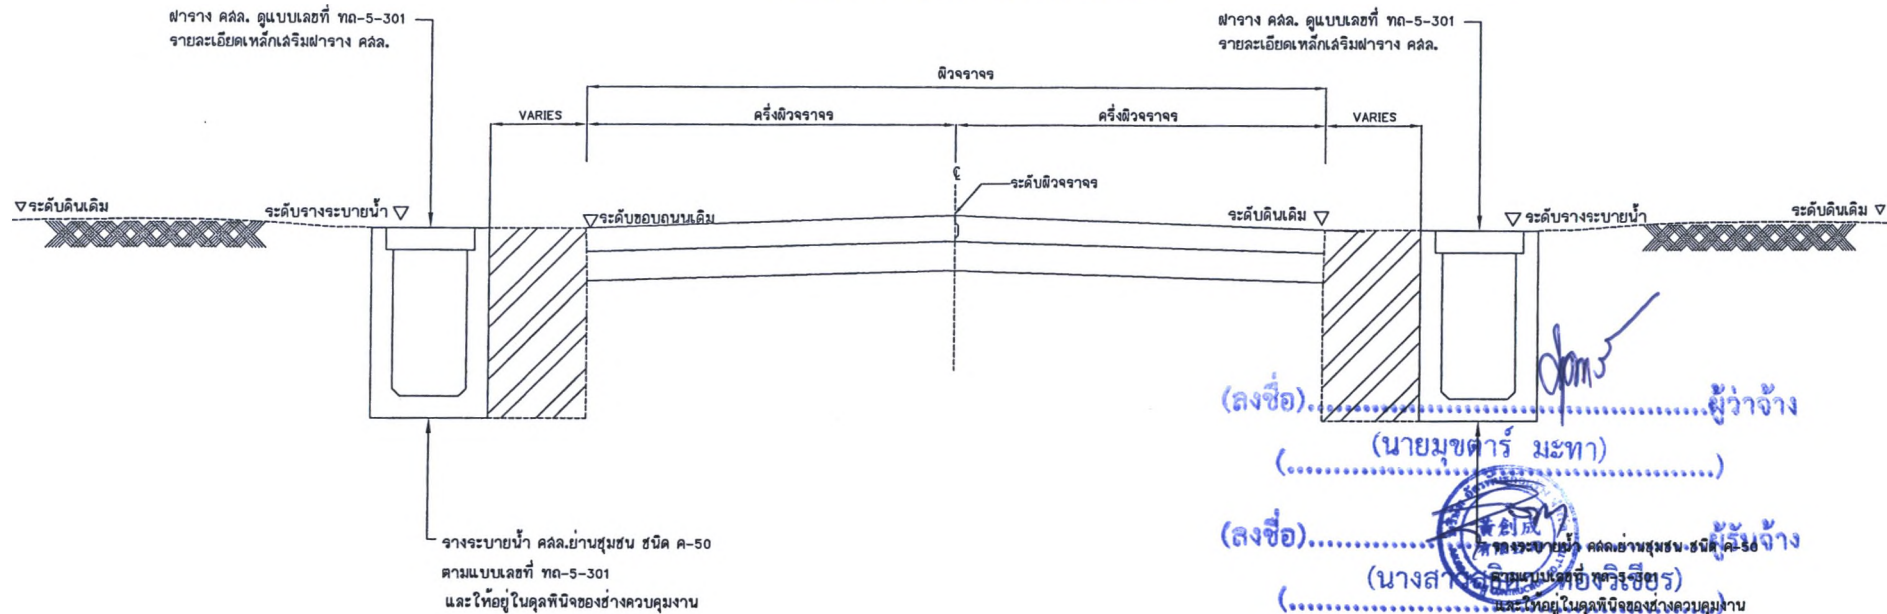

(ลงชื่อ).....ผู้ว่าจ้าง
 (นายมนตรี มหา)

(ลงชื่อ).....ผู้รับจ้าง
 (นางสาวอริยาพร ห่อหุ้ม) (นางสาวอริยาพร ห่อหุ้ม)
 และให้อยู่ในคูพื้นที่ของช่างควบคุมงาน

(ลงชื่อ).....พยาน
 (นางเพ็ญภา พรพระสงฆ์)

(ลงชื่อ).....พยาน
 นางบุณรี วรรณทัศน์

รูปตัดโครงสร้างถนน (กรณีมีรางระบายน้ำ ชนิด ค-50)


รายละเอียดตำแหน่งก่อสร้าง

รางระบายน้ำ คล. ชนิด ค-50 กว้าง 0.50 เมตร สูง 0.70 เมตร ยาว 831.00 เมตร

หมายเหตุ


- จำนวนท่อในแต่ละแถวและตำแหน่งในการวางท่ออาจเปลี่ยนแปลงได้ขึ้นอยู่กับคูพื้นที่ของช่างควบคุมงาน ทั้งนี้ยอดรวมต้องเท่าเดิม
- ตำแหน่งก่อสร้างสะพาน, ท่อลอดเหลี่ยม, เครื่องหมายจราจร, รางระบายน้ำ คล. และบ่อที่อาจเปลี่ยนแปลงไปจากแบบก่อสร้างได้ ให้ขึ้นอยู่กับคูพื้นที่ของช่างควบคุมงานและคณะกรรมการ
- เขตทาง ขึ้นอยู่กับสภาพพื้นที่จริง
- งานตัด ได้แก่ งานตัดดิน, งานตัดหิน, งานตัดหินแข็ง และงานตัดอื่นๆ)

องค์การบริหารส่วนจังหวัดยะลา				
รางระบายน้ำ คล. บ้านสะเพ็ง	สำรวจ	นายสุสมาน หนู	เห็นชอบ	
แผ่นที่ 12				

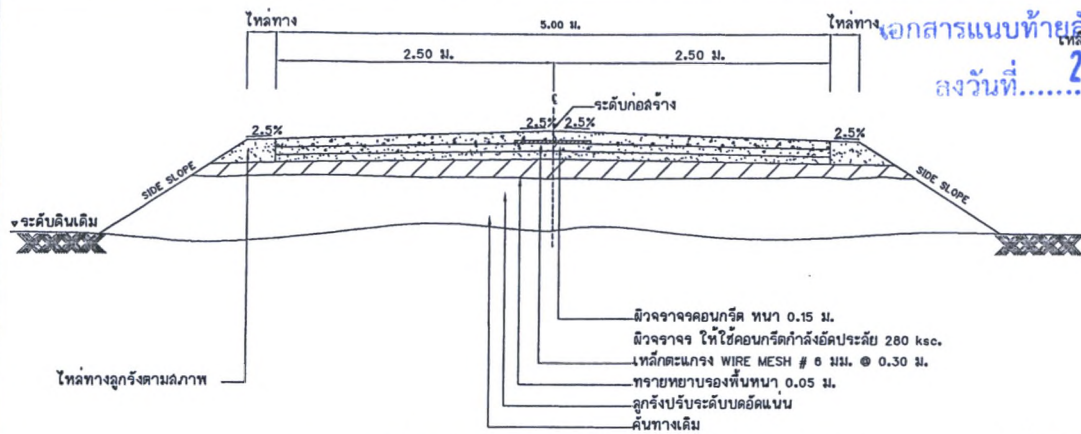

รูปตัดแสดงโครงสร้างถนนคอนกรีตเสริมเหล็กและคลุมลัมบัตวิลด

เอกสารแนบท้ายสัญญาจ้างเลขที่ 398/2564
วันที่ 28 ก.ย. 2564
เหล็ก DOWEL BARS RB 19 มม. @ 0.30 ยาว 0.50 ม.

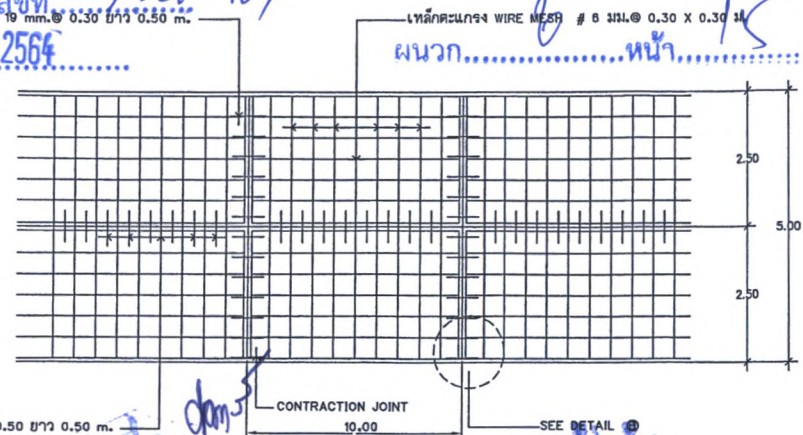

(ลงชื่อ)
เปลี่ยนแสดงการเสริมเหล็กถนน ค.ล.ล.

(นายมนตรี มานะ)

รายการวัสดุ

- การก่อสร้างถนนคอนกรีตเสริมเหล็ก (คอนกรีตเสริมเหล็ก) ใช้คอนกรีตเสริมเหล็ก (คอนกรีตเสริมเหล็ก) ตาม มอก.479
- EXPANSION JOINT จะใช้เฉพาะกรณีที่มีช่องว่างที่ไม่มีผิวจราจรเป็นถนนคอนกรีต
- วัสดุทรายรองพื้นคอนกรีต (SAND CUSHION UNDER CONCRETE PAVEMENT) ตาม มอก.479
- วัสดุแอสฟัลต์คูลอยด์คอนกรีต (NON - EXTRUDING JOINT FILLER) ใช้เฉพาะช่องว่างที่ยาวตามยาวตาม มอก.1041
- ลัทธิของคอนกรีต (SLUMP) ไม่มากกว่า 7 ซม. และแรงกด (COMPRESSIVE STRENGTH) ของคอนกรีตตัวอย่างขนาด 15x15x15 ซม. ที่ 28 วัน ต้องไม่น้อยกว่า 280 กก./ตร. ซม.
- เหล็กเสริมใช้เหล็กมาตรฐาน มอก.20 และ มอก.24
- ให้ใช้ WELDED WIRE MESH (มอก.737) ตามตารางที่ 1. แทน BAR MESH ได้ โดยให้ผู้รับจ้างแสดงใบรับรองคุณภาพจากผู้ผลิตและแจ้งให้วิศวกรตรวจสอบก่อนดำเนินการ โดยการเปลี่ยนแปลงดังกล่าวไม่มีผลทำให้ระยะเวลาและค่าก่อสร้างเปลี่ยนแปลง กรณีที่ใช้ WIRE MESH ขนาดอื่นนอกเหนือไปจากตารางที่แนบมาต้องแสดงหลักฐาน (STEEL AREA) ที่จะไม่ต่ำกว่าที่ระบุไว้ในตารางที่ 1
- มีค่าค่า ที่แสดงไว้เป็นเมตร นอกเหนือจากนี้ผู้รับจ้างต้อง
- การทาสีผิวหน้าคอนกรีตให้ทราบ ให้ทำโดยฉาบปรุจากขอบด้านหนึ่งไปยังขอบอีกด้านหนึ่ง โดยร่องที่เกิดจะต้องลึกไม่เกิน 2 มม.
- การตีเส้นจราจร ให้ตีเฉพาะเส้นแบ่งที่จราจรจราจร (CENTER LINE) โดยใช้สีเทอร์โมพลาสติก ตาม มอก.542
- ระยะเวลาการออกแบบ 15 ปี รับน้ำหนักบรรทุกทุก 15 ตัน ปริมาณจราจร (ADT) 200 คันต่อวัน
- การบ่มคอนกรีต เมื่อคอนกรีตแข็งตัวแล้ว จะต้องบ่มไม่น้อยกว่า 7 วัน

บัญชีปริมาณงาน				
ลำดับ	รายการแบบ	หน่วย	ปริมาณงาน	อ้างอิงแบบมาตรฐานงานทาง
1	งานวางบ่และชุดท่อ (ขนาดกลาง)	ตร.ม.	280.00	
2	งานรื้อชั้นทางเดิมและก่อสร้างใหม่ หนา 10 ซม.	ตร.ม.	700.00	
3	งานรื้อคอนกรีตเดิม	ตร.ม.	272.50	
4	งานรื้อลูกระบบน้ำเดิม	ลบ.ม.	55.00	
5	งานดินลูกรัง	ลบ.ม.	1,135.00	
6	งานรองพื้นทางลูกรัง บดอัดแน่น หนา 20 ซม.	ลบ.ม.	151.20	แบบเลขที่ ทด-2-201 (2)
7	งานทรายรองใต้ผิวทางคอนกรีต (SAND CUSHION UNDER CONCRETE PAVEMENT)	ลบ.ม.	35.00	แบบเลขที่ ทด-2-203
8	งานผิวทางบดอัดและซีเมนต์คอนกรีตหนา 15 ซม. (PORTLAND CEMENT CONCRETE PAVEMENT) 1	ตร.ม.	700.00	แบบเลขที่ ทด-2-201 (2)
9	งานรอยต่อเพื่อลดการขยายตัว (CONTRACTION JOINT)	ม.	65.00	แบบเลขที่ ทด-2-202
10	งานรอยต่อตามยาว (LONGITUDINAL JOINT)	ม.	140.00	แบบเลขที่ ทด-2-202
11	งานรื้อย้ายเสาอาสนูปโภค			
	งานดินลูกรัง	ลบ.ม.	13.50	
	งานวางท่อขยายท่อ PVC ขนาด 3", 4"	เมตร	80.00	
	งานย้ายเสาไฟฟ้า	ต้น	16.00	
12	งานระบายน้ำ คล. (ตามแบบเลขที่ ทด-5-301) สูง 0.70 ม. พร้อม ผาจาก คล.	เมตร	1,080.00	แบบเลขที่ ทด-5-301
13	งานท่อกลมคอนกรีตเสริมเหล็ก (R.C.PIPE CULVERTS) ขนาด 1.00 ม. ขึ้น 3	ม.	20.00	แบบเลขที่ ทด-5-101
14	งานแผ่นป้ายหลังการก่อสร้างแล้วเสร็จ	ตร.ม.	0.72	แบบเลขที่ ทด-3-108
15	งานลำป้ายคอนกรีต ขนาด 0.12 x 0.12 ม.	ม.	3.00	แบบเลขที่ ทด-3-108

หมายเหตุ

- จำนวนพื้นที่ในแต่ละแถวและตำแหน่งในการวางท่ออาจเปลี่ยนแปลงได้ตามความเหมาะสมสภาพพื้นที่ดินในคูขุดที่ขุดขุดตามงาน ทั้งนี้ขอความร่วมมือผู้รับจ้าง
- ตำแหน่งก่อสร้างสะพาน, ท่อลอดใต้ดิน, เครื่องหมายจราจร, รางระบายน้ำ และบ่อพักท่ออาจเปลี่ยนแปลงไปจากแบบก่อสร้างได้ ให้ขึ้นอยู่กับดุลยพินิจของผู้ควบคุมงาน
- ไหล่ทาง ขึ้นอยู่กับสภาพพื้นที่
- งานตัด ได้แก่ งานตัดดิน, งานตัดหิน, งานตัดหินแข็ง และงานตัดอื่นๆ
- อ้างอิงแบบมาตรฐานงานทาง สำหรับบ่งชี้การก่อสร้างส่วนท้องถิ่น กรม

ตารางที่ 1. แสดงขนาดของ WIRED MESH ที่ใช้แทน BAR MESH

BAR MESH (Fe - 1,200 Ksc) (เหล็กเส้นกรม SR 24)		WIRED MESH (Fe - 2,750 Ksc) (เหล็กเส้นกรม SR 24)	
DIA / SPACING	STEEL AREA (ตร.ซม. /ม.)	DIA / SPACING	STEEL AREA (ตร.ซม. /ม.)
Ø 6 มม. @ 0.40 ม.	0.710	Ø 4 มม. @ 0.30 ม.	0.419
Ø 9 มม. @ 0.30 ม.	2.12	Ø 6 มม. @ 0.30 ม.	0.940



องค์การบริหารส่วนจังหวัดยะลา

นางระบือ นาค.ค.	สำรวจ	นายอุดม บุญ	เห็นชอบ

CONTRACTION JOINT

LONGITUDINAL JOINT

CONSTRUCTION JOINT

แปลนไม้กวาด

รูปด้านหน้า

รูปด้านข้าง

แบบขยายไม้กวาดลากผิวพื้น คลล.

เหล็ก DOWEL BARS RB 19 mm.@ 0.30 ยาว 0.50 m.

WIRINGCUL794 WIRE MESH # 6 1/2" @ 0.30 X 0.30 IN.

เอกสารแนบท้ายสัญญาจ้างเลขที่ 2 อ.ก.ย. 2564

ม. ๖ หน้า 16

แปดนแสดงการเลืริมหลักถนณ ค.ส.ล.

(นายมนตรี มหา)

ข้อกำหนดรายการประกอบแบบก่อสร้าง




องค์การบริหารส่วนจังหวัดยะลา

[illegible]

เอกสารแนบท้ายสัญญาจ้างเลขที่..... 398/216x
ลงวันที่..... 28 ก.ย. 2564

ผนวก..... 6 หน้า..... 17

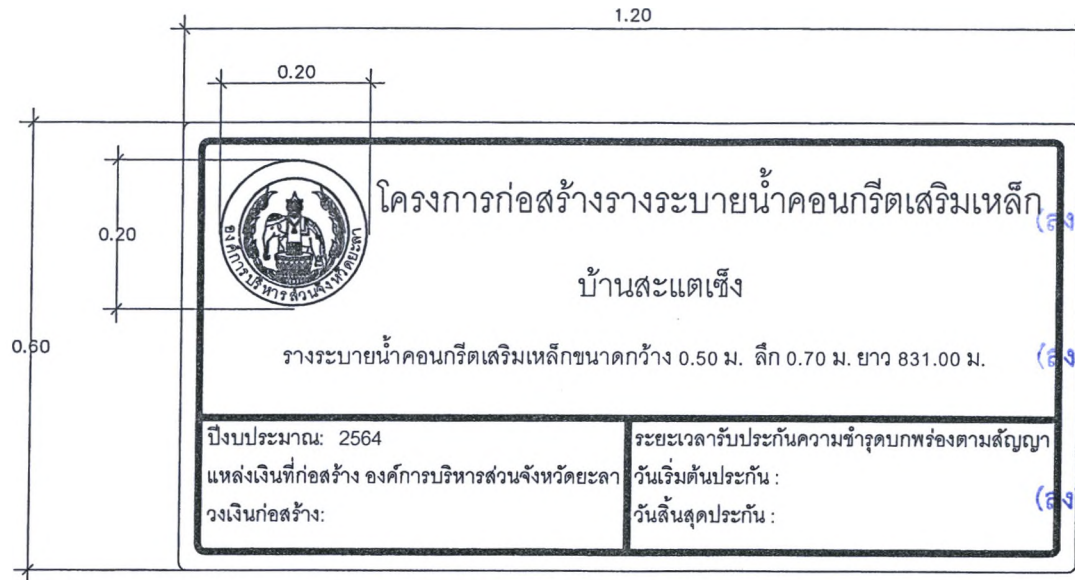

(ลงชื่อ).....ผู้ว่าจ้าง
(นายมุขตาร์ มะทา)
(ลงชื่อ).....ผู้รับจ้าง
(นางสาวสุวิมล วิเชียร)
(ลงชื่อ).....พยาน
(ลงชื่อ).....พยาน
(นางบุญธรรมา วรรณพัฒน์)

รายละเอียดด้านหลังป้าย

รายการประกอบแบบ

- การติดตั้งป้ายให้ดูรายละเอียดในแบบเลขที่ ทด-3-107, ทด-3-108
- กรณีชื่อลายทางในป้ายโครงการมีความยาวลายทางไม่เกิน 1 บรรทัดให้ใช้อักษรที่มีขนาดความสูงมากกว่า 7.5 ซม. ได้แก่ ไม่เกิน 10 ซม.
- หมึกพิมพ์ที่ใช้หมึกพิมพ์ชนิดโปร่งแสง ที่มีอายุการรับประกันเทียบเท่าแผ่นสะท้อนแสง
- ป้ายบังคับ ป้ายเตือนและป้ายแนะนำให้ทำด้วยแผ่นเหล็กชุบสังกะสี หนาไม่น้อยกว่า 1.2 มม.
- เล่า คสล. ให้ทำสีขาวและสีดำ อย่างน้อย 2 ครั้ง สีที่ใช้ตาม มอก.327

องค์การบริหารส่วนจังหวัดยะลา				
ร่างระบบน้ำ คสล. บ้านสะเต๊ะ	สำรวจ	นายสุสมาน สุณี	เห็นชอบ	
	สำรวจ	นายอามัน คาละ	ปลัดองค์การบริหารส่วนจังหวัดยะลา	
	ออกแบบ	นายสุโยมิ ชุมมนกันต์		
แบบแสดง	เขียนแบบ	นายอิทธิ ยานี	อนุมัติ	
	เขียนแบบ	นายสุวิมล วิเชียร		
	วิศวกร	นายเอกภาพ ชื่นสิน	นายสมบุญ วัฒนพงษ์	
แบบอยู่ที่ อบจ.ยล	แผ่นที่ 15	หน้าฝ่ายสำรวจออกแบบ		

*เอกสารแนบท้ายสัญญาจ้างเลขที่ 398/2164

ลงวันที่ 2 ธ.ค. 2564

ผนวก 6 หน้า 18

0.30

0.30

1.20



องค์การบริหารส่วนจังหวัดยะลา

ถนนวงเวียน 2 อำเภอเมือง จังหวัดยะลา โทร. 073-203610 ต่อ 210

0.35

โครงการ ก่อสร้างรางระบายน้ำคอนกรีตเสริมเหล็ก สายบ้านสะแดะเชิง

รางระบายน้ำคอนกรีตเสริมเหล็กขนาดกว้าง 0.50 เมตร ลึก 0.70 เมตร ยาว 831.00 เมตร

ผู้รับจ้าง ที่อยู่.....

วันเริ่มต้นสัญญา.....วันสิ้นสุดสัญญา.....

วงเงินงบประมาณ

ราคากลางค่าก่อสร้าง

วงเงินตามสัญญาจ้าง

ผู้ควบคุมงาน 1..... โทร.....

2..... โทร.....

ผู้ควบคุมงานผู้รับจ้าง..... โทร.....

รวมระยะเวลา.....วัน

คณะกรรมการตรวจการจ้าง

1.....ประธาน (ลงชื่อ).....

2.....กรรมการ โทร.....

3.....กรรมการ โทร.....

4.....กรรมการ โทร.....

5.....กรรมการ (ลงชื่อ).....

กำลังก่อสร้างด้วยเงินภาษีอากรของประชาชน

(ลงชื่อ).....ผู้ว่าจ้าง

(นาย मुखตาร์ มะทา)

(ลงชื่อ).....ผู้รับจ้าง

(นางสาว ศิริดา ทองวิเชียร)

.....พยาน

(นางเพ็ญภา พรพระสงฆ์)

(ลงชื่อ).....พยาน

(นางบุญธิดา วรรณพัฒน์)

แบบแผนป้ายแสดงรายละเอียดงานก่อสร้าง
NOT TO SCALE

รายละเอียดป้าย

- 1.วัสดุที่ใช้ทำแผ่นป้ายให้ใช้แผ่นไม้อัด ขนาด 4 มม. หรือไวนิล
- 2.พื้นป้ายสีน้ำเงิน ตัวอักษรและเส้นขอบสีขาว
- 3.ตราสัญลักษณ์องค์การบริหารส่วนจังหวัดเป็นสีขาว ขนาดเส้นผ่าศูนย์กลาง 0.30 ม.
- 4.โครงคร่าวไม้ขนาด 2 x 4"
- 5.ตัวป้ายติดตั้งสูงจากพื้นดิน 2.00 เมตร
- 6.มิติเป็นเมตรนอกจากจะระบุเป็นอย่างอื่น
- 7.ติดตั้งแผ่นป้ายรายละเอียดงานก่อสร้างไว้ ณ จุดเริ่มต้นและจุดสิ้นสุดงานก่อสร้างอย่างน้อย 2 จุด

องค์การบริหารส่วนจังหวัดยะลา				
วางระบายน้ำ คลด. บ้านสะแดะเชิง	สำรวจ		นายสุสมาน ชูณี	เก็บชอบ
	สำรวจ		นายอานัน ดาตะ	
	ออกแบบ		นายชอุ่มมี จูมณพันธ์	
แบบแสดง	เขียนแบบ		นายชัชวีร์ ยาบิ	ปลัดองค์การบริหารส่วนจังหวัดยะลา
	เขียนแบบ		นายนิกร เจริญ	อนุมัติ
	วิศวกร		นายเอกพร อิ่มเย็น	
แบบครั้งที่ ๒๖๒๘	แผ่นที่ 16	หน้าสำรวจออกแบบ	นายสมบุญ วัฒนพงษ์	

	ารระบายนี ้ คสธ. อำนัชมชน	
แบบเลขที่ ทอ-5-301	แผ่นที่ 80	

เงื่อนไขรายละเอียดการใช้วัสดุในงานก่อสร้าง

ผนวก.....7 หน้า.....1

๑. ผู้รับจ้างจะต้องใช้วัสดุประเภทวัสดุหรือครุภัณฑ์ที่จะใช้ในงานก่อสร้างเป็นวัสดุที่ผลิตภายในประเทศ โดยต้องใช้ไม่น้อยกว่าร้อยละ ๖๐ ของมูลค่าวัสดุที่จะใช้ในงานก่อสร้างทั้งหมดตามสัญญา และจะต้องแจ้งคณะกรรมการตรวจรับพัสดุทราบภายใน ๖๐ วัน นับถัดจากวันที่ ที่ได้ลงนามในสัญญา ตามแบบตารางการจัดทำแผนการใช้วัสดุที่ผลิตภายในประเทศแนบท้ายนี้
๒. ผู้รับจ้างต้องใช้เหล็กที่ผลิตในประเทศ โดยต้องใช้ไม่น้อยกว่าร้อยละ ๙๐ ของมูลค่าวัสดุที่จะใช้ในงานก่อสร้างทั้งหมดตามสัญญา และจะต้องแจ้งคณะกรรมการตรวจรับพัสดุทราบภายใน ๖๐ วัน นับถัดจากวันที่ ที่ได้ลงนามในสัญญา ตามแบบตารางการจัดทำแผนการใช้เหล็กที่ผลิตภายในประเทศแนบท้ายนี้
๓. ในกรณีที่ เป็นวัสดุที่ผลิตภายในประเทศที่ได้รับการรับรองจากสภาอุตสาหกรรมแห่งประเทศไทย ผู้รับจ้างต้องแสดงหลักฐานรายการพัสดุที่ได้รับรองและออกเครื่องหมายสินค้าที่ผลิตในประเทศไทย (Made in Thailand) จากสภาอุตสาหกรรม
๔. กรณีที่เป็นวัสดุที่ไม่ใช่รายการพัสดุดตามข้อ ๓ และเป็นสินค้าที่มีการบรรจุภัณฑ์หรือมีหีบห่อก่อนที่ผู้รับจ้างจะดำเนินงานก่อสร้างต้องแจ้งให้คณะกรรมการตรวจรับพัสดุทราบ เพื่อทำการตรวจสอบฉลากที่ติดบนบรรจุภัณฑ์สินค้าว่ามีการผลิตภายในประเทศหรือไม่
๕. คณะกรรมการตรวจรับพัสดุสามารถขอตรวจสอบเอกสารใด ๆ เพิ่มเติมได้ในกรณีมีข้อสงสัยเรื่องการใช้วัสดุภายในประเทศ และในกรณีที่ผู้รับจ้างมิได้ใช้วัสดุที่ผลิตภายในประเทศตามรายละเอียดที่แจ้งไว้ในตารางการจัดทำแผนการใช้วัสดุที่ผลิตภายในประเทศและตามแบบตารางการจัดทำแผนการใช้เหล็กที่ผลิตภายในประเทศ หากสัดส่วนร้อยละยังอยู่ในหลักเกณฑ์ตามข้อ ๑ และข้อ ๒ คณะกรรมการตรวจรับพัสดุมิอาจวินิจฉัยที่จะรับพัสดุที่ใช้ในการก่อสร้างหรือไม่รับพัสดุที่ใช้ในการก่อสร้างดังกล่าวหรือไม่ก็ได้ โดยผู้รับจ้างต้องดำเนินการตามคำวินิจฉัยของคณะกรรมการตรวจรับพัสดุและเปลี่ยนแปลงพัสดุดังกล่าวให้เป็นไปตามรายละเอียดที่แจ้งไว้

(ลงชื่อ).....ผู้ว่าจ้าง

(ลงชื่อ).....ผู้รับจ้าง
(นางสาว สุวิมล ทองวิเชียร)

(ลงชื่อ).....พยาน
(นาง พัดมณฑา พรพระสงฆ์)

(ลงชื่อ).....พยาน
นางบุญธิรา วรรณพัฒน์

ตารางการจัดทำแผนการใช้วัสดุที่ผลิตภายในประเทศ

โครงการ

รายการวัสดุหรือครุภัณฑ์ที่ใช้ในโครงการ
แผนการใช้วัสดุที่ผลิตภายในประเทศ

ลำดับ	รายการ	หน่วย	ปริมาณ	ราคาต่อหน่วย (บาท)	เป็นเงิน (รวม)	วัสดุ ในประเทศ	วัสดุ ต่างประเทศ
๑							
๒							
๓							
๔							
๕							
รวม					xxx	xxx	xxx
อัตรา (ร้อยละ)					๑๐๐	๙๐	๓๐

ลงชื่อ (คู่สัญญาฝ่ายผู้รับจ้าง)
()

(ลงชื่อ) ผู้ว่าจ้าง

(ลงชื่อ) ผู้รับจ้าง
(นางสาว สุวิมล ทองวิเชียร)

(ลงชื่อ) พยาน
(นางเพ็ญภา พรพระสงฆ์)

(ลงชื่อ) พยาน
นางบุณยธิดา วรรณพัฒน์

ตารางการจัดทำแผนการใช้เหล็กที่ผลิตภายในประเทศ

โครงการ

รายการวัสดุหรือครุภัณฑ์ที่ใช้ในโครงการ

แผนการใช้เหล็กที่ผลิตภายในประเทศ

ปริมาณเหล็กทั้งโครงการ xxx (ตัน)

ลำดับ	รายการ	หน่วย	ปริมาณ	เหล็ก ในประเทศ	เหล็ก ต่างประเทศ
๑	เหล็กเส้น	ตัน			
๒	เหล็กข้องอ	ตัน			
๓	เหล็กเส้นกรม	ตัน			
๔					
๕					
รวม			xxx	xxx	xxx
อัตรา (ร้อยละ)			๑๐๐	๙๐	๑๐

ลงชื่อ (คู่สัญญาฝ่ายผู้รับจ้าง)

(
(ลงชื่อ).....ผู้ว่าจ้าง

(ลงชื่อ).....ผู้รับจ้าง
(นางสาว สุธิดา ทองวิเชียร)

(ลงชื่อ).....พยาน
(นาง เพญญา พรพระสงฆ์)

(ลงชื่อ).....พยาน
(นางบุณธิดา วรรณพัฒน์)