

สัญญาจ้างก่อสร้าง

สัญญาเลขที่ ๓๕๙ /๒๕๖๔..

สัญญานี้ทำขึ้น ณ องค์การบริหารส่วนจังหวัดยะลา ตำบล/แขวง สะเตง อำเภอ/เขต เมืองยะลา จังหวัด ยะลา เมื่อวันที่ ๗ กันยายน ๒๕๖๔ ระหว่าง องค์การบริหารส่วนจังหวัดยะลา โดย นายระเด่น สะมะแอ ตำแหน่ง รองนายก องค์การบริหารส่วนจังหวัดยะลา ปฏิบัติราชการแทน นายกองค์การบริหารส่วนจังหวัดยะลา ตามหนังสือมอบอำนาจลงวันที่ ๒๓ กุมภาพันธ์ ๒๕๖๔ ซึ่งต่อไปในสัญญานี้เรียกว่า "ผู้ว่าจ้าง" ฝ่ายหนึ่ง กับ ห้างหุ้นส่วนจำกัด ซายูตี้ การโยธา ซึ่งจดทะเบียน เป็นนิติบุคคล ณ สำนักงานทะเบียนหุ้นส่วนบริษัท จังหวัดยะลา กรมพัฒนาธุรกิจการค้า กระทรวงพาณิชย์ มีสำนักงานใหญ่ อยู่ เลขที่ ๑๗ ถนนตลาดล่าง ตำบล/แขวง บ้านนังस्ता อำเภอ/เขต บ้านนังस्ता จังหวัด ยะลา โดยนายผดลสุโฮมี ตาเยะ ผู้มี อำนาจลงนามผูกพันนิติบุคคลปรากฏตามหนังสือรับรองของ สำนักงานทะเบียนหุ้นส่วนบริษัท จังหวัดยะลา กรมพัฒนาธุรกิจ การค้า กระทรวงพาณิชย์ ที่ ยล.๐๐๐๖๔๕ ลงวันที่ ๒๑ พฤษภาคม ๒๕๖๔ แนนท้ายสัญญานี้ ซึ่งต่อไปในสัญญานี้เรียกว่า "ผู้รับจ้าง" อีกฝ่ายหนึ่ง

คู่สัญญาได้ตกลงกันมีข้อความดังต่อไปนี้

ข้อ ๑. ข้อตกลงว่าจ้าง

ผู้ว่าจ้างตกลงจ้างและผู้รับจ้างตกลงรับจ้างทำงาน ขุดลอกสระเก็บน้ำบูเก๊ะจะ หมู่ที่ ๘ บ้านวังหิน ตำบล บ้านนังस्ता อำเภอบ้านนังस्ता จังหวัดยะลา ขนาดกว้าง ๑๐.๐๐-๕๐.๐๐ เมตร ยาว ๒๔๐.๐๐ เมตร ลึกเฉลี่ย ๓.๐๐ เมตร (ตามแบบบจ.ที่กำหนด) โดยวิธีคัดเลือก ตามข้อกำหนดและเงื่อนไขแห่งสัญญานี้รวมทั้งเอกสารแนบท้ายสัญญา

ผู้รับจ้างตกลงที่จะจัดหาแรงงานและวัสดุ เครื่องมือเครื่องใช้ ตลอดจนอุปกรณ์ต่างๆ ชนิดดีเพื่อใช้ในการ งานจ้างตามสัญญานี้

ข้อ ๒. เอกสารอันเป็นส่วนหนึ่งของสัญญา

เอกสารแนบท้ายสัญญาดังต่อไปนี้ให้ถือเป็นส่วนหนึ่งของสัญญานี้

๒.๑ ผนวก ๑ ใบเสนอราคา + บันทึกการต่อรองราคา	จำนวน	๓	หน้า
๒.๒ ผนวก ๒ รายละเอียดปริมาณงาน	จำนวน	๒	หน้า
๒.๓ ผนวก ๓ รายละเอียดแบ่งงวดงาน	จำนวน	๑	หน้า
๒.๔ ผนวก ๔ รายละเอียดสัญญาแบบปรับราคาได้ (ค่า K)	จำนวน	๒	หน้า
๒.๕ ผนวก ๕ รายละเอียดหนังสือรับรองผู้ประกอบการวิชาชีพ	จำนวน	๘	หน้า

ควบคุมงาน+หนังสือรับรองช่างควบคุมงานก่อสร้าง

(นายระเด่น สะมะแอ)

(ลงชื่อ).....
รองนายกองค์การบริหารส่วนจังหวัดยะลา...ปฏิบัติราชการแทน
นายกองค์การบริหารส่วนจังหวัดยะลา



(ลงชื่อ).....ผู้รับจ้าง

๒.๖ ผผนวก ๖ รายละเอียดแบบป้าย + แบบแปลน

จำนวน ๑๖ หน้า

๒.๗ ผผนวก ๗ เงื่อนไขรายละเอียดการใช้พัสดุในงานก่อสร้าง

จำนวน ๓ หน้า

ความใดในเอกสารแนบท้ายสัญญาที่ขัดหรือแย้งกับข้อความในสัญญานี้ ให้ใช้ข้อความในสัญญานี้บังคับ และในกรณีที่เอกสารแนบท้ายสัญญาขัดแย้งกันเอง ผู้รับจ้างจะต้องปฏิบัติตามคำวินิจฉัยของผู้ว่าจ้าง คำวินิจฉัยของผู้ว่าจ้างให้ถือเป็นที่สุด และผู้รับจ้างไม่มีสิทธิเรียกร้องค่าจ้าง ค่าเสียหายหรือค่าใช้จ่ายใดๆ เพิ่มเติมจากผู้ว่าจ้างทั้งสิ้น

ข้อ ๓. หลักประกันการปฏิบัติตามสัญญา

ในขณะทำสัญญานี้ผู้รับจ้างได้นำหลักประกันเป็น เงินสด ตามใบเสร็จรับเงินเลขที่ RCPT-๐๑๘๓๔/๖๔ ลงวันที่ ๗ กันยายน ๒๕๖๔ เป็นจำนวนเงิน ๙๕,๕๐๐.- บาท (เก้าหมื่นห้าพันห้าร้อยบาทถ้วน) ซึ่งเท่ากับร้อยละ ...๕...(ห้า...) ของราคาค่าจ้างตามสัญญา มามอบให้แก่ผู้ว่าจ้างเพื่อเป็นหลักประกันการปฏิบัติตามสัญญานี้

กรณีผู้รับจ้างใช้หนังสือค้ำประกันมาเป็นหลักประกันการปฏิบัติตามสัญญา หนังสือค้ำประกันดังกล่าวจะต้องออกโดยธนาคารที่ประกอบกิจการในประเทศไทย หรือโดยบริษัทเงินทุนหรือบริษัทเงินทุนหลักทรัพย์ที่ได้รับอนุญาตให้ประกอบกิจการเงินทุนเพื่อการพาณิชย์และประกอบธุรกิจ ค้ำประกันตามประกาศของธนาคารแห่งประเทศไทย ตามรายชื่อบริษัทเงินทุนที่ธนาคารแห่งประเทศไทยแจ้งเวียนให้ทราบตามแบบที่คณะกรรมการนโยบายการจัดซื้อจัดจ้างและการบริหารพัสดุภาครัฐกำหนดหรืออาจเป็นหนังสือค้ำประกันอิเล็กทรอนิกส์ตามวิธีการที่กรมบัญชีกลางกำหนดก็ได้ และจะต้องมีอายุการค้ำประกันตลอดไปจนกว่าผู้รับจ้างพ้นข้อผูกพันตามสัญญานี้

หลักประกันที่ผู้รับจ้างนำมามอบให้ตามวรรคหนึ่ง จะต้องมียุครอบคลุมความรับผิดชอบทั้งปวงของผู้รับจ้างตลอดอายุสัญญา ถ้าหลักประกันที่ผู้รับจ้างนำมามอบให้ดังกล่าวลดลงหรือเสื่อมค่าลง หรือมีอายุไม่ครอบคลุมถึงความรับผิดชอบของผู้รับจ้างตลอดอายุสัญญา ไม่ว่าด้วยเหตุใดๆ ก็ตาม รวมถึงกรณี ผู้รับจ้างส่งมอบงานล่าช้าเป็นเหตุให้ระยะเวลาแล้วเสร็จหรือวันครบกำหนดความรับผิดชอบในความชำรุดบกพร่องตามสัญญาเปลี่ยนแปลงไป ไม่ว่าจะเกิดขึ้นคราวใด ผู้รับจ้างต้องหาหลักประกันใหม่หรือหลักประกันเพิ่มเติมให้มีจำนวนครบถ้วนตามวรรคหนึ่งนำมามอบให้แก่ผู้ว่าจ้างภายใน ๑๕ (สิบห้า) วัน นับถัดจากวันที่ได้รับแจ้งเป็นหนังสือจากผู้ว่าจ้าง

หลักประกันที่ผู้รับจ้างนำมามอบไว้ตามข้อนี้ ผู้ว่าจ้างจะคืนให้แก่ผู้รับจ้าง โดยไม่มีดอกเบี้ย เมื่อผู้รับจ้างพ้นจากข้อผูกพัน และความรับผิดชอบทั้งปวงตามสัญญานี้แล้ว

ข้อ ๔ (ข) ค่าจ้างและการจ่ายเงิน

ผู้ว่าจ้าง ตกลงจ่าย และผู้รับจ้างตกลงรับเงินค่าจ้างจำนวนเงิน ๑,๙๑๐,๐๐๐.๐๐ บาท (หนึ่งล้านเก้าแสนหนึ่งหมื่นบาทถ้วน) ซึ่งได้รวมภาษีมูลค่าเพิ่ม จำนวน ๑๒๔,๙๕๓.๒๗ บาท (หนึ่งแสนสองหมื่นสี่พันเก้าร้อยห้าสิบบาท ยี่สิบเจ็ดสตางค์) ตลอดจน ภาษีอากรอื่น ๆ และค่าใช้จ่ายทั้งปวงด้วยแล้ว โดยถือราคาเหมารวม เป็นเกณฑ์ และกำหนดการจ่ายเงิน เป็นงวด ๆ จำนวน ๒ งวดงาน (ตามรายละเอียดภาคผนวก ๓) ดังนี้

งวดที่ ๑ เป็นจำนวนเงิน ๗๖๔,๐๐๐.๐๐ บาท (เจ็ดแสนหกหมื่นสี่พันบาทถ้วน) เมื่อผู้รับจ้างได้ปฏิบัติงานขุดลอกสระเก็บน้ำบูเกะจะ หมู่ที่ ๘ บ้านวังหิน ตำบลบันนังสตา อำเภอบันนังสตา จังหวัดยะลา (๗๒.๑๔.๑๕.๐๙) เมื่อได้ดำเนินการส่งมอบงานงวดที่ ๑ ให้แล้วเสร็จภายใน ๒๑ พฤศจิกายน ๒๕๖๔



(นายระเด่น สะมะแอ)

(ลงชื่อ)

รองนายกองค์การบริหารส่วนจังหวัดยะลา ปฏิบัติราชการแทน
นายกองค์การบริหารส่วนจังหวัดยะลา

ผู้ว่าจ้าง

(ลงชื่อ)



ผู้รับจ้าง

งวดสุดท้ายเป็นจำนวนเงิน ๑,๑๕๖,๐๐๐.๐๐ บาท (หนึ่งล้านหนึ่งแสนสี่หมื่นหกพันบาทถ้วน) เมื่อผู้รับจ้างได้ปฏิบัติงานทั้งหมด ให้แล้วเสร็จเรียบร้อย ตามสัญญา รวมทั้ง ทำสถานที่ก่อสร้าง ให้สะอาดเรียบร้อย ตามที่กำหนดไว้ในข้อ ๒๐ ให้แล้วเสร็จภายในวันที่ ๖ มีนาคม ๒๕๖๕

ข้อ ๕. เงินค่าจ้างล่วงหน้า

ผู้ว่าจ้างตกลงจ่ายเงินค่าจ้างล่วงหน้าให้แก่ผู้รับจ้างเป็นจำนวนเงิน - บาท ซึ่งเท่ากับร้อยละ - ของราคาค่าจ้างตามสัญญาที่ระบุไว้ในข้อ ๔

เงินค่าจ้างล่วงหน้าดังกล่าวจะจ่ายให้ภายหลังจากผู้รับจ้างได้วางหลักประกันการรับเงินค่าจ้างล่วงหน้าเป็น.....-.....เต็มตามจำนวนเงินค่าจ้างล่วงหน้านั้นให้แก่ผู้ว่าจ้าง ผู้รับจ้างจะต้องออกใบเสร็จรับเงินค่าจ้างล่วงหน้า ตามแบบที่ผู้ว่าจ้างกำหนดให้ และผู้รับจ้างตกลงที่จะกระทำตามเงื่อนไขอันเกี่ยวกับการใช้จ่ายและการใช้คืนเงินค่าจ้างล่วงหน้าดังกล่าวนี้

๕.๑ ผู้รับจ้างจะใช้เงินค่าจ้างล่วงหน้าเพื่อเป็นค่าใช้จ่ายในการปฏิบัติงานตามสัญญาเท่านั้นหากผู้รับจ้างใช้จ่ายเงินค่าจ้างล่วงหน้า หรือส่วนใดส่วนหนึ่งของเงินค่าจ้างล่วงหน้าในทางอื่นผู้ว่าจ้างอาจจะเรียกเงินค่าจ้างล่วงหน้าคืนจากผู้รับจ้างหรือบังคับเอาจากหลักประกันการรับเงินค่าจ้างล่วงหน้าได้ทันที

๕.๒ เมื่อผู้ว่าจ้างเรียกร้อง ผู้รับจ้างต้องแสดงหลักฐานการใช้จ่ายเงินค่าจ้างล่วงหน้าเพื่อพิสูจน์ว่าได้เป็นไปตามข้อ ๕.๑ ภายในกำหนด ๑๕ (สิบห้า) วัน นับถัดจากวันได้รับแจ้งเป็นหนังสือจากผู้ว่าจ้างหากผู้รับจ้างไม่อาจแสดงหลักฐานดังกล่าวภายในกำหนด ๑๕ (สิบห้า) วัน ผู้ว่าจ้างอาจเรียกเงินค่าจ้างล่วงหน้าคืนจากผู้รับจ้าง หรือบังคับเอาจากหลักประกันการรับเงินค่าจ้างล่วงหน้าได้ทันที

๕.๓ (ข) (สำหรับสัญญาที่เป็นราคาเหมารวม)

ในการจ่ายเงินค่าจ้างให้แก่ผู้รับจ้างตามข้อ ๔ ผู้ว่าจ้างจะหักเงินค่าจ้างในแต่ละงวดเพื่อชดใช้คืนเงินค่าจ้างล่วงหน้าไว้จำนวนร้อยละ - ของจำนวนเงินค่าจ้างในแต่ละงวดจนกว่าจำนวนเงินไว้จะครบตามจำนวนเงินที่หักค่าจ้างล่วงหน้าจากผู้รับจ้างได้รับไปแล้ว ยกเว้นค่าจ้างงวดสุดท้ายจะหักไว้เป็นจำนวนเท่ากับจำนวนเงินค่าจ้างล่วงหน้าที่เหลือทั้งหมด

๕.๔ เงินจำนวนใด ๆ ก็ตามที่ผู้รับจ้างจะต้องจ่ายให้แก่ผู้ว่าจ้างเพื่อชำระหนี้หรือเพื่อชดใช้ความรับผิดชอบต่าง ๆ ตามสัญญา ผู้ว่าจ้างจะหักเอาจากเงินค่าจ้างงวดที่จะจ่ายให้แก่ผู้รับจ้างก่อนที่จะหักชดใช้คืนเงินค่าจ้างล่วงหน้า

๕.๕ ในกรณีที่มีการบอกเลิกสัญญา หากเงินค่าจ้างล่วงหน้าที่เหลือเกินกว่าจำนวนเงินที่ผู้รับจ้างจะได้รับหลังจากหักชดใช้ในกรณีอื่นแล้ว ผู้รับจ้างจะต้องจ่ายคืนเงินจำนวนที่เหลือนั้นให้แก่ผู้ว่าจ้าง ภายใน ๗ (เจ็ด) วัน นับถัดจากวันได้รับแจ้งเป็นหนังสือจากผู้ว่าจ้าง

๕.๖ (ข) (สำหรับสัญญาที่เป็นราคาเหมารวม)

ผู้ว่าจ้างจะคืนหลักประกันการรับเงินค่าจ้างล่วงหน้าให้แก่ผู้รับจ้างต่อเมื่อผู้ว่าจ้างได้หักเงินค่าจ้างไว้ครบจำนวนเงินค่าจ้างล่วงหน้าตามข้อ ๕.๓ (ข)

ข้อ ๖. การหักเงินประกันผลงาน

ในการจ่ายเงินค่าจ้างให้แก่ผู้รับจ้างแต่ละงวด ผู้ว่าจ้างจะหักเงินจำนวนร้อยละ - ของเงินที่ต้องจ่ายในงวดนั้นเพื่อเป็นประกันผลงาน ในกรณีที่เงินประกันผลงานถูกหักไว้แล้วเป็นจำนวนเงินไม่ต่ำกว่า บาท ผู้รับจ้างมีสิทธิที่จะขอเงินประกันผลงานคืน โดยนำหนังสือคำประกันของธนาคารหรือหนังสือคำประกันอิเล็กทรอนิกส์ซึ่งออกโดยธนาคารภายในประเทศมามอบให้ผู้ว่าจ้างเพื่อเป็นหลักฐานแทนก็ได้

(ลงชื่อ).....(นายระเด่น สมะแอ).....ผู้ว่าจ้าง

(ลงชื่อ).....ผู้รับจ้าง

รองนายกองค์การบริหารส่วนจังหวัดยะลา ปฏิบัติราชการแทน

นายกองค์การบริหารส่วนจังหวัดยะลา



ผู้ว่าจ้างจะคืนเงินประกันผลงาน และ/หรือหนังสือค้ำประกันของธนาคารดังกล่าวตามวรรคหนึ่งโดยไม่มีดอกเบี้ยให้แก่ผู้รับจ้างพร้อมกับการจ่ายเงินค่าจ้างงวดสุดท้าย

ข้อ ๗ (ข) กำหนดเวลาแล้วเสร็จและสิทธิของผู้ว่าจ้างในการบอกเลิกสัญญา

ผู้รับจ้างต้องเริ่มทำงานที่รับจ้างภายในวันที่ ๘ กันยายน ๒๕๖๔ และจะต้องทำงานให้แล้วเสร็จบริบูรณ์ภายในวันที่ ๖ มีนาคม ๒๕๖๕ ถ้าผู้รับจ้างมิได้ลงมือทำงานภายในกำหนดเวลา หรือไม่สามารถทำงานให้แล้วเสร็จตามกำหนดเวลา หรือมีเหตุให้เชื่อได้ว่าผู้รับจ้างไม่สามารถทำงานให้แล้วเสร็จภายในกำหนดเวลา หรือจะแล้วเสร็จล่าช้าเกินกว่ากำหนดเวลา หรือผู้รับจ้างทำผิดสัญญาข้อใดข้อหนึ่ง หรือตกเป็นผู้ถูกพิทักษ์ทรัพย์เด็ดขาด หรือตกเป็นผู้ล้มละลาย หรือเพิกเฉยไม่ปฏิบัติตามคำสั่งของคณะกรรมการตรวจรับพัสดุหรือผู้ควบคุมงานหรือบริษัทที่ปรึกษาซึ่งได้รับมอบอำนาจจากผู้ว่าจ้าง ผู้ว่าจ้างมีสิทธิที่จะบอกเลิกสัญญานี้ได้ และมีสิทธิจ้างผู้รับจ้างรายใหม่เข้าทำงานของผู้รับจ้างให้ลุล่วงไปด้วย การใช้สิทธิบอกเลิกสัญญานั้นไม่กระทบสิทธิของผู้ว่าจ้างที่จะเรียกร้องค่าเสียหายจากผู้รับจ้าง

การที่ผู้ว่าจ้างไม่ใช้สิทธิเลิกสัญญาดังกล่าวข้างต้นไม่เป็นเหตุให้ผู้รับจ้างพ้นจากความรับผิดชอบตามสัญญา

ข้อ ๘ ความรับผิดชอบในความชำรุดบกพร่องของงานจ้าง

เมื่องานแล้วเสร็จบริบูรณ์ และผู้ว่าจ้างได้รับมอบงานจากผู้รับจ้างหรือจากผู้รับจ้างรายใหม่ ในกรณีที่มีการบอกเลิกสัญญาตามข้อ ๗ หากมีเหตุชำรุดบกพร่องหรือเสียหายเกิดขึ้นจากการจ้างนี้ ภายในกำหนด ๑ (หนึ่ง) ปี นับถัดจากวันที่ได้รับมอบงานดังกล่าว ซึ่งความชำรุดบกพร่องหรือเสียหายนั้นเกิดจากความบกพร่องของผู้รับจ้างอันเกิดจากการใช้วัสดุที่ไม่ถูกต้องหรือทำไว้มันไม่เรียบร้อย หรือทำไม่ถูกต้องตามมาตรฐานแห่งหลักวิชา ผู้รับจ้างจะต้องรีบทำการแก้ไข ให้เป็นที่เรียบร้อยโดยไม่ชักช้า โดยผู้ว่าจ้างไม่ต้องออกเงินใดๆ ในการนี้ทั้งสิ้น หากผู้รับจ้างไม่กระทำการดังกล่าวภายในกำหนด ๑๕ (สิบห้า) วัน นับถัดจากวันที่ได้รับแจ้งเป็นหนังสือจาก ผู้ว่าจ้างหรือไม่ทำการแก้ไขให้ถูกต้องเรียบร้อยภายในเวลาที่ผู้ว่าจ้างกำหนด ให้ผู้ว่าจ้างมีสิทธิที่จะทำการนั้นเองหรือจ้างผู้อื่นให้ทำงานนั้น โดยผู้รับจ้างต้องเป็นผู้ออกค่าใช้จ่ายเองทั้งสิ้น

ในกรณีเร่งด่วนจำเป็นต้องรีบแก้ไขเหตุชำรุดบกพร่องหรือเสียหายโดยเร็ว และไม่อาจรอให้ผู้รับจ้างแก้ไข ในระยะเวลาที่กำหนดไว้ตามวรรคหนึ่งได้ ผู้ว่าจ้างมีสิทธิเข้าจัดการแก้ไขเหตุชำรุดบกพร่องหรือเสียหายนั้นเอง หรือจ้างผู้อื่นให้ซ่อมแซมความชำรุดบกพร่องหรือเสียหาย โดยผู้รับจ้าง ต้องรับผิดชอบชำระค่าใช้จ่ายทั้งหมด

การที่ผู้ว่าจ้างทำการนั้นเอง หรือจ้างผู้อื่นให้ทำงานนั้นแทนผู้รับจ้าง ไม่ทำให้ผู้รับจ้าง หลุดพ้นจากความรับผิดชอบตามสัญญา หากผู้รับจ้างไม่ชดเชยค่าใช้จ่ายหรือค่าเสียหายตามที่ผู้ว่าจ้างเรียกร้องผู้ว่าจ้างมีสิทธิบังคับจากหลักประกันการปฏิบัติตามสัญญาได้

ข้อ ๙ การจ้างช่วง

ผู้รับจ้างจะต้องไม่เอางานทั้งหมดหรือแต่บางส่วนแห่งสัญญานี้ไปจ้างช่วงอีกทอดหนึ่ง เว้นแต่การจ้างช่วงงานแต่บางส่วนที่ได้รับอนุญาตเป็นหนังสือจากผู้ว่าจ้างแล้ว การที่ผู้ว่าจ้างได้อนุญาตให้จ้างช่วงงานแต่บางส่วนดังกล่าวนี้ ไม่เป็นเหตุให้ผู้รับจ้างหลุดพ้นจาก ความรับผิดชอบหรือพันธะหน้าที่ตามสัญญานี้ และผู้รับจ้างจะยังคงต้องรับผิดชอบต่อความผิดและความประมาทเลินเล่อของผู้รับจ้างช่วง หรือของตัวแทนหรือลูกจ้างของผู้รับจ้างช่วงนั้นทุกประการ

(ลงชื่อ).....(นายระเด่น สะมะแอ).....ผู้ว่าจ้าง

(ลงชื่อ)..........ผู้รับจ้าง

รองนายกองค์การบริหารส่วนจังหวัดยะลา ปฏิบัติราชการแทน

นายกองค์การบริหารส่วนจังหวัดยะลา

กรณีผู้รับจ้างไปจ้างช่วงงานแต่บางส่วนโดยฝ่าฝืนความในวรรคหนึ่ง ผู้รับจ้างต้องชำระค่าปรับให้แก่ผู้ว่าจ้าง เป็นจำนวนเงินในอัตราร้อยละ ๑๐ (สิบ) ของวงเงินของงานที่จ้างช่วงตามสัญญา ทั้งนี้ ไม่ตัดสิทธิผู้ว่าจ้างในการบอกเลิกสัญญา

ข้อ ๑๐ การควบคุมงานของผู้รับจ้าง

ผู้รับจ้างจะต้องควบคุมงานที่รับจ้างอย่างเอาใจใส่ ด้วยประสิทธิภาพและความชำนาญ และในระหว่างทำงานที่รับจ้างจะต้องจัดให้มีผู้แทนซึ่งทำงานเต็มเวลาเป็นผู้รับผิดชอบควบคุมงานของ ผู้รับจ้าง ผู้แทนดังกล่าวจะต้องได้รับมอบอำนาจจากผู้รับจ้าง คำสั่งหรือคำแนะนำต่างๆ ที่ผู้ว่าจ้าง คณะกรรมการตรวจรับพัสดุ ผู้ควบคุมงาน หรือบริษัทที่ปรึกษาที่ผู้ว่าจ้างแต่งตั้ง ได้แจ้งแก่ผู้แทนเช่นนั้น ให้ถือว่าเป็นคำสั่งหรือคำแนะนำที่ได้แจ้งแก่ผู้รับจ้าง การแต่งตั้งผู้แทนตามข้อนี้จะต้องทำเป็นหนังสือและต้องได้รับความเห็นชอบเป็นหนังสือ จากผู้ว่าจ้าง การเปลี่ยนตัวหรือแต่งตั้งผู้แทนใหม่จะทำได้หากไม่ได้รับความเห็นชอบ เป็นหนังสือจากผู้ว่าจ้างก่อน

ผู้ว่าจ้างมีสิทธิที่จะขอให้เปลี่ยนตัวผู้แทนตามวรรคหนึ่ง โดยแจ้งเป็นหนังสือไปยังผู้รับจ้าง และผู้รับจ้างจะต้องทำการเปลี่ยนตัวผู้แทนนั้นโดยพลัน โดยไม่คิดค่าจ้างหรือราคาเพิ่มหรืออ้างเป็นเหตุเพื่อขยายอายุสัญญาอันเนื่องมาจากเหตุนี้

ข้อ ๑๑ ความรับผิดชอบของผู้รับจ้าง

ผู้รับจ้างจะต้องรับผิดชอบต่ออุบัติเหตุ ความเสียหาย หรือภัยอันตรายใดๆ อันเกิดจาก การปฏิบัติงานของผู้รับจ้าง และจะต้องรับผิดชอบต่อความเสียหายจากการกระทำของลูกจ้างหรือตัวแทน ของผู้รับจ้าง และจากการปฏิบัติงานของผู้รับจ้าง ช่วงด้วย (ถ้ามี)

ความเสียหายใดๆ อันเกิดแก่งานที่ผู้รับจ้างได้ทำขึ้น แม้จะเกิดขึ้นเพราะเหตุสุดวิสัย ก็ตาม ผู้รับจ้างจะต้องรับผิดชอบโดยซ่อมแซมให้คืนดีหรือ เปลี่ยนให้ใหม่โดยค่าใช้จ่ายของผู้รับจ้างเอง เว้นแต่ความเสียหายนั้นเกิดจากความผิดของผู้ว่าจ้าง ทั้งนี้ ความรับผิดชอบของผู้รับจ้างดังกล่าวในข้อนี้จะสิ้นสุดลงเมื่อผู้ว่าจ้างได้รับมอบงานครั้งสุดท้าย ซึ่งหลังจากนั้นผู้รับจ้างจะต้องรับผิดชอบเพียงในกรณีชำรุดบกพร่อง หรือความเสียหายดังกล่าวในข้อ ๘ เท่านั้น

ผู้รับจ้างจะต้องรับผิดชอบต่อบุคคลภายนอกในความเสียหายใดๆ อันเกิดจาก การปฏิบัติงานของผู้รับจ้าง หรือลูกจ้างหรือตัวแทนของผู้รับจ้าง รวมถึงผู้รับจ้างช่วง (ถ้ามี) ตามสัญญานี้ หากผู้ว่าจ้างถูกเรียกร้องหรือฟ้องร้องหรือต้องชดใช้ค่าเสียหายให้แก่บุคคลภายนอกไปแล้ว ผู้รับจ้างจะต้อง ดำเนินการใดๆ เพื่อให้มีการว่าต่างแก้ต่างให้แก่ผู้ว่าจ้างโดยค่าใช้จ่ายของผู้รับจ้างเอง รวมทั้งผู้รับจ้างจะต้องชดใช้ค่าเสียหายนั้นๆ ตลอดจนค่าใช้จ่ายใดๆ อันเกิดจากการถูกเรียกร้องหรือถูกฟ้องร้องให้แก่ผู้ว่าจ้างทันที

ข้อ ๑๒ การจ่ายเงินแก่ลูกจ้าง

ผู้รับจ้างจะต้องจ่ายเงินแก่ลูกจ้างที่ผู้รับจ้างได้จ้างมาในอัตราและตามกำหนดเวลา ที่ผู้รับจ้างได้ตกลงหรือทำสัญญาไว้ต่อลูกจ้างดังกล่าว /

(ลงชื่อ).....ผู้ว่าจ้าง
(นายระเด่น สะมะแอ)

(ลงชื่อ).....ผู้รับจ้าง



ถ้าผู้รับจ้างไม่จ่ายเงินค่าจ้างหรือค่าทดแทนอื่นใดแก่ลูกจ้างดังกล่าวในวรรคหนึ่ง ผู้ว่าจ้างมีสิทธิที่จะเอาเงินค่าจ้างที่จะต้องจ่ายแก่ผู้รับจ้างมาจ่ายให้แก่ลูกจ้างของผู้รับจ้างดังกล่าว และให้ถือว่าผู้ว่าจ้างได้จ่ายเงินจำนวนนั้นเป็นค่าจ้างให้แก่ผู้รับจ้างตามสัญญาแล้ว

ผู้รับจ้างจะต้องจัดให้มีประกันภัยสำหรับลูกจ้างทุกคนที่จ้างมาทำงาน โดยให้ครอบคลุมถึงความรับผิดชอบของลูกจ้าง รวมทั้งผู้รับจ้างช่วง (ถ้ามี) ในกรณีความเสียหายที่คิดค่าสินไหมทดแทนได้ตามกฎหมาย ซึ่งเกิดจากอุบัติเหตุหรือภัยอันตรายใดๆ ต่อลูกจ้างหรือบุคคลอื่น ที่ผู้รับจ้างหรือผู้รับจ้างช่วงจ้างมาทำงาน ผู้รับจ้างจะต้องส่งมอบกรมธรรม์ประกันภัยดังกล่าว พร้อมทั้งหลักฐานการชำระเบี้ยประกันให้แก่ผู้ว่าจ้างเมื่อผู้ว่าจ้างเรียกร้อง

ข้อ ๑๓ การตรวจงานจ้าง

ถ้าผู้ว่าจ้างแต่งตั้งคณะกรรมการตรวจรับพัสดุ ผู้ควบคุมงาน หรือบริษัท ที่ปรึกษา เพื่อควบคุมการทำงานของลูกจ้าง คณะกรรมการตรวจ รับพัสดุ ผู้ควบคุมงาน หรือบริษัท ที่ปรึกษานั้น มีอำนาจเข้าไปตรวจการงานในโรงงานและสถานที่ก่อสร้างได้ตลอดเวลา และผู้รับจ้างจะต้องอำนวยความสะดวกและให้ความช่วยเหลือในการนั้นตามสมควร

การที่มีคณะกรรมการตรวจรับพัสดุ ผู้ควบคุมงาน หรือบริษัท ที่ปรึกษานั้น หากทำให้ผู้รับจ้างพ้นความรับผิดชอบตามสัญญานี้ข้อใดข้อหนึ่งไม่

ข้อ ๑๔ แบบรูปและรายการละเอียดตลาดเคลื่อน

ผู้รับจ้างรับรองว่าได้ตรวจสอบและทำความเข้าใจในแบบรูปและรายการละเอียดโดยถี่ถ้วนแล้ว หากปรากฏว่าแบบรูปและรายการละเอียดนั้นผิดพลาดหรือคลาดเคลื่อน ไปจากหลักการทางวิศวกรรมหรือทางเทคนิค ผู้รับจ้างตกลงที่จะปฏิบัติตามคำวินิจฉัยของผู้ว่าจ้าง คณะกรรมการตรวจรับพัสดุ ผู้ควบคุมงาน หรือบริษัท ที่ปรึกษาที่ผู้ว่าจ้างแต่งตั้ง เพื่อให้งานแล้วเสร็จบริบูรณ์ คำวินิจฉัยดังกล่าวให้ถือเป็นที่สุด โดยผู้รับจ้างจะคิดค่าจ้าง ค่าเสียหาย หรือค่าใช้จ่ายใดๆ เพิ่มขึ้น จากผู้ว่าจ้างหรือขอขยายอายุสัญญาไม่ได้

ข้อ ๑๕ การควบคุมงานโดยผู้ว่าจ้าง

ผู้รับจ้างตกลงว่าคณะกรรมการตรวจรับพัสดุ ผู้ควบคุมงาน หรือบริษัท ที่ปรึกษาที่ผู้ว่าจ้างแต่งตั้ง มีอำนาจที่จะตรวจสอบและควบคุมงานเพื่อให้เป็นไปตาม สัญญานี้ และมีอำนาจที่จะสั่งให้แก้ไขเปลี่ยนแปลงเพิ่มเติม หรือตัดทอนซึ่งงานตามสัญญานี้ หากผู้รับจ้างขัดขืน ไม่ปฏิบัติตาม ผู้ว่าจ้าง คณะกรรมการตรวจ รับพัสดุ ผู้ควบคุมงาน หรือบริษัท ที่ปรึกษา มีอำนาจ ที่จะสั่งให้หยุดการนั้นชั่วคราวได้ ความล่าช้าในกรณีเช่นนี้ ผู้รับจ้างจะถือเป็นเหตุขอขยายระยะเวลา การปฏิบัติงานตามสัญญาหรือเรียกร้องค่าเสียหายใดๆ ไม่ได้ทั้งสิ้น

ข้อ ๑๖ งานพิเศษและการแก้ไขงาน

ผู้ว่าจ้างมีสิทธิที่จะสั่งเป็นหนังสือให้ผู้รับจ้างทำงานพิเศษซึ่งไม่ได้แสดงไว้หรือรวมอยู่ในเอกสารสัญญานี้ หากงานพิเศษนั้นๆ อยู่ในขอบข่ายทั่วไปแห่งวัตถุประสงค์ของสัญญานี้ นอกจากนี้ ผู้ว่าจ้างยังมีสิทธิสั่งให้เปลี่ยนแปลงหรือแก้ไขแบบรูปและข้อกำหนดต่างๆ ในเอกสารสัญญานี้ด้วย

(ลงชื่อ).....ผู้ว่าจ้าง
(นายระเด่น สะมะแอ)

(ลงชื่อ).....ผู้รับจ้าง


รองนายกองค์การบริหารส่วนจังหวัดยะลา ปฏิบัติราชการแทน
นายกองค์การบริหารส่วนจังหวัดยะลา

อัตราค่าจ้างหรือราคาที่กำหนดใช้ในสัญญานี้ ให้กำหนดใช้สำหรับงานพิเศษ หรืองานที่เพิ่มเติมขึ้น หรือตัดทอนลงทั้งปวงตามคำสั่งของผู้ว่าจ้าง หากในสัญญาไม่ได้กำหนดไว้ถึงอัตราค่าจ้าง หรือราคาใดๆ ที่จะนำมาใช้สำหรับงานพิเศษ หรืองานที่เพิ่มขึ้นหรือลดลงดังกล่าว ผู้ว่าจ้าง และผู้รับจ้างจะได้ตกลงกันที่จะกำหนดอัตราค่าจ้างหรือราคาที่เพิ่มขึ้นหรือลดลง รวมทั้งการขยายระยะเวลา (ถ้ามี) กันใหม่เพื่อความเหมาะสม ในกรณีที่ตกลงกันไม่ได้ ผู้ว่าจ้างจะกำหนดอัตราค่าจ้าง หรือราคาตามแต่ผู้ว่าจ้างจะเห็นว่าเหมาะสมและถูกต้อง ซึ่งผู้รับจ้างจะต้องปฏิบัติตามคำสั่งของผู้ว่าจ้างไปก่อนเพื่อมิให้เกิดความเสียหายแก่งานที่จ้าง

ข้อ ๑๗ ค่าปรับ

หากผู้รับจ้างไม่สามารถทำงานให้แล้วเสร็จภายในเวลาที่กำหนดไว้ในสัญญาและผู้ว่าจ้างยังมิได้บอกเลิกสัญญา ผู้รับจ้างจะต้องชำระค่าปรับให้แก่ผู้ว่าจ้างเป็น จำนวนเงินวันละ ๑,๙๑๐.๐๐ - บาท (หนึ่งพันเก้าร้อยสิบบาทถ้วน) และจะต้องชำระค่าใช้จ่ายในการควบคุมงาน (ถ้ามี) ในเมื่อผู้ว่าจ้าง ต้องจ้างผู้ควบคุมงานอีกต่อหนึ่งเป็นจำนวนเงินวันละ ๔๕๐.๐๐ บาท (สี่ร้อยห้าสิบบาทถ้วน) นับถัดจากวันที่ครบกำหนดเวลาแล้วเสร็จของงานตามสัญญาหรือวันที่ผู้ว่าจ้างได้ขยายเวลาทำงานให้ จนถึงวันที่ทำงานแล้วเสร็จจริง นอกจากนี้ ผู้รับจ้างยอมให้ผู้ว่าจ้างเรียกค่าเสียหายอันเกิดขึ้นจากการที่ผู้รับจ้างทำงานล่าช้า เฉพาะส่วนที่เกินกว่าจำนวนค่าปรับและค่าใช้จ่ายดังกล่าวได้อีกด้วย

ในระหว่างที่ผู้ว่าจ้างยังมิได้บอกเลิกสัญญานั้น หากผู้ว่าจ้างเห็นว่าผู้รับจ้าง จะไม่สามารถปฏิบัติตามสัญญาต่อไปได้ ผู้ว่าจ้างจะใช้สิทธิบอกเลิกสัญญาและใช้สิทธิตามข้อ ๑๘ ก็ได้ และถ้าผู้ว่าจ้างได้แจ้งข้อเรียกร้องไปยังผู้รับจ้างเมื่อครบกำหนดเวลาแล้วเสร็จของงานขอให้ชำระค่าปรับแล้ว ผู้ว่าจ้างมีสิทธิที่จะปรับผู้รับจ้างจนถึงวันบอกเลิกสัญญาได้อีกด้วย

ข้อ ๑๘ สิทธิของผู้ว่าจ้างภายหลังบอกเลิกสัญญา

ในกรณีที่ผู้ว่าจ้างบอกเลิกสัญญา ผู้ว่าจ้างอาจทำงานนั้นเองหรือว่าจ้างผู้อื่นให้ทำงานนั้นต่อจนแล้วเสร็จก็ได้ ผู้ว่าจ้างหรือผู้รับจ้างทำงานนั้นต่อมีสิทธิใช้เครื่องใช้ในการก่อสร้าง สิ่งที่สร้างขึ้นชั่วคราวสำหรับงานก่อสร้าง และวัสดุต่างๆ ซึ่งเห็นว่าจะต้องสงวนเอาไว้เพื่อการปฏิบัติงานตามสัญญา ตามที่จะเห็นสมควร

ในกรณีดังกล่าว ผู้ว่าจ้างมีสิทธิริบหรือบังคับจากหลักประกันการปฏิบัติตามสัญญาทั้งหมด หรือบางส่วนตามแต่จะเห็นสมควร นอกจากนั้น ผู้รับจ้างจะต้องรับผิดชอบในค่าเสียหายซึ่งเป็นจำนวน เกินกว่าหลักประกันการปฏิบัติตามสัญญา รวมทั้งค่าใช้จ่ายที่เพิ่มขึ้น ในการทำงานนั้นต่อให้แล้วเสร็จตามสัญญา ตลอดจนค่าใช้จ่ายในการควบคุมงานเพิ่ม (ถ้ามี) ซึ่งผู้ว่าจ้างจะหัก เอาจากเงินประกันผลงานหรือจำนวนเงินใดๆ ที่จะจ่ายให้แก่ผู้รับจ้างก็ได้

ข้อ ๑๙. การบังคับค่าปรับ ค่าเสียหาย และค่าใช้จ่าย

ในกรณีที่ผู้รับจ้างไม่ปฏิบัติตามสัญญาข้อหนึ่งข้อใดด้วยเหตุใดๆ ก็ตาม จนเป็นเหตุให้เกิดค่าปรับ ค่าเสียหาย หรือค่าใช้จ่ายแก่ผู้ว่าจ้าง ผู้รับจ้างต้องชดใช้ค่าปรับ ค่าเสียหาย หรือค่าใช้จ่ายดังกล่าวให้แก่ผู้ว่าจ้างโดยสิ้นเชิงภายในกำหนด ๓๐ (สามสิบ) วัน นับถัดจากวันที่ได้รับแจ้งเป็นหนังสือจากผู้ว่าจ้าง หากผู้รับจ้างไม่ชดใช้ให้ถูกต้องครบถ้วนภายในระยะเวลาดังกล่าวให้ผู้ว่าจ้างมีสิทธิที่จะหักเอาจากจำนวนเงินค่าจ้างที่ต้องชำระ หรือจากเงินประกันผลงาน ของผู้รับจ้าง หรือบังคับจากหลักประกันการปฏิบัติตามสัญญาได้ทันที

(ลงชื่อ).....(นายระเด่น สะมะแอ).....ผู้ว่าจ้าง
รองนายกองค์การบริหารส่วนจังหวัดยะลา ปฏิบัติราชการแทน
นายกองค์การบริหารส่วนจังหวัดยะลา

(ลงชื่อ).....
ผู้รับจ้าง



หากค่าปรับ ค่าเสียหาย หรือค่าใช้จ่ายที่บังคับจากเงินค่าจ้างที่ต้องชำระ เงินประกันผลงาน หรือหลักประกันการปฏิบัติตามสัญญาแล้วยังไม่เพียงพอ ผู้รับจ้างยินยอมชำระส่วนที่เหลือ ที่ยังขาดอยู่จนครบถ้วนตามจำนวนค่าปรับ ค่าเสียหาย หรือค่าใช้จ่ายนั้น ภายในกำหนด ๓๐ (สามสิบ) วัน นับถัดจากวันที่ได้รับแจ้งเป็นหนังสือจากผู้ว่าจ้าง

หากมีเงินค่าจ้างตามสัญญาที่หักไว้จ่ายเป็นค่าปรับ ค่าเสียหาย หรือค่าใช้จ่ายแล้วยังเหลืออยู่อีกเท่าใด ผู้ว่าจ้างจะคืนให้แก่ผู้รับจ้างทั้งหมด

ข้อ ๒๐ การทำบริเวณก่อสร้างให้เรียบร้อย

ผู้รับจ้างจะต้องรักษาบริเวณสถานที่ปฏิบัติงานตามสัญญานี้ รวมทั้งโรงงานหรือ สิ่งอำนวยความสะดวกในการทำงานของผู้รับจ้าง ลูกจ้าง ตัวแทน หรือผู้รับจ้างช่วง (ถ้ามี) ให้สะอาด ปลอดภัย และมีประสิทธิภาพในการใช้งานตลอดระยะเวลาการจ้าง และเมื่อทำงานเสร็จสิ้นแล้วจะต้องขนย้ายบรรดาเครื่องใช้ในการทำงานจากรวมทั้งวัสดุ ขยะมูลฝอย และสิ่งก่อสร้างชั่วคราวต่างๆ (ถ้ามี) ทั้งจะต้องกลบเกลี่ยพื้นดินให้เรียบร้อยเพื่อให้บริเวณทั้งหมดอยู่ในสภาพที่สะอาดและใช้การได้ทันที

ข้อ ๒๑ การงดหรือลดค่าปรับ หรือการขยายเวลาปฏิบัติงานตามสัญญา

ในกรณีที่มีเหตุเกิดจากความผิดหรือความบกพร่องของฝ่ายผู้ว่าจ้าง หรือเหตุสุดวิสัย หรือเกิดจากพฤติการณ์อันหนึ่งอันใดที่ผู้รับจ้างไม่ต้องรับผิดชอบตามกฎหมาย หรือเหตุอื่นตามที่กำหนด ในกฎกระทรวง ซึ่งออกตามความในกฎหมายว่าด้วยการจัดซื้อจัดจ้างและการบริหารพัสดุภาครัฐ ทำให้ผู้รับจ้างไม่สามารถทำงานให้แล้วเสร็จตามเงื่อนไขและกำหนดเวลาแห่งสัญญานี้ได้ ผู้รับจ้างจะต้องแจ้งเหตุหรือพฤติการณ์ดังกล่าวพร้อมหลักฐานเป็นหนังสือให้ผู้ว่าจ้างทราบ เพื่อของดหรือลดค่าปรับ หรือขยายเวลาทำงานออกไปภายใน ๑๕ (สิบห้า) วันนับถัดจากวันที่เหตุนั้นสิ้นสุดลง หรือตามที่กำหนดในกฎกระทรวงดังกล่าว แล้วแต่กรณี

ถ้าผู้รับจ้างไม่ปฏิบัติให้เป็นไปตามความในวรรคหนึ่ง ให้ถือว่าผู้รับจ้างได้ละสิทธิเรียกร้อง ในการที่จะของดหรือลดค่าปรับ หรือขยายเวลาทำงานออกไปโดยไม่มีเงื่อนไขใดๆ ทั้งสิ้น เว้นแต่ กรณีเหตุเกิดจากความผิดหรือความบกพร่องของฝ่ายผู้ว่าจ้าง ซึ่งมีหลักฐานชัดเจน หรือผู้ว่าจ้างทราบดี อยู่แล้วตั้งแต่ต้น

การงดหรือลดค่าปรับ หรือขยายกำหนดเวลาทำงานตามวรรคหนึ่ง อยู่ในดุลพินิจของผู้ว่าจ้างที่จะพิจารณาตามที่เห็นสมควร

ข้อ ๒๒. มาตรฐานฝีมือช่าง

ผู้รับจ้างตกลงเป็นเงื่อนไขสำคัญว่า ผู้รับจ้างจะต้องมีและใช้ผู้ผ่านการทดสอบมาตรฐานฝีมือช่างจากสำนักงานพัฒนาฝีมือแรงงานจังหวัด หรือผู้มีวุฒิบัตรระดับ ปวช. ปวส. และปวท. หรือเทียบเท่าจากสถาบันการศึกษาที่ ก.พ. รับรองให้เข้ารับราชการได้ ในอัตราไม่ต่ำกว่าร้อยละ ๑๐ (สิบ) ของแต่ละสาขาช่าง แต่จะต้องมีช่างจำนวนอย่างน้อย ๑ (หนึ่ง) คน ในแต่ละสาขาช่างดังต่อไปนี้

(ลงชื่อ).....(นายระเด่น สะมะแอ).....ผู้ว่าจ้าง
รองนายกองค์การบริหารส่วนจังหวัดยะลา ปฏิบัติราชการแทน
นายกองค์การบริหารส่วนจังหวัดยะลา

(ลงชื่อ)..........ผู้รับจ้าง

๒๒.๑ ก่อสร้าง

๒๒.๒ โยธา

ผู้รับจ้างจะต้องจัดทำบัญชีแสดงจำนวนช่างทั้งหมดโดยจำแนกตามแต่ละสาขาช่างและ ระดับช่าง พร้อมกับระบุรายชื่อช่างผู้ผ่านการทดสอบมาตรฐานฝีมือช่างหรือผู้มีวุฒิปดงดังกล่าวในวรรคหนึ่งนำมาแสดงพร้อมหลักฐานต่างๆ ต่อคณะกรรมการตรวจรับพัสดุหรือผู้ควบคุมงาน ก่อนเริ่มลงมือทำงาน และพร้อมที่จะให้ผู้ว่าจ้างหรือเจ้าหน้าที่ของผูว่าจ้างตรวจสอบดูได้ตลอด เวลาการทำงานตามสัญญาของผู้รับจ้าง

ข้อ ๒๓. การปรับราคาค่าจ้าง

ผู้ว่าจ้างและผู้รับจ้าง ตกลงกันให้ใช้สัญญาปรับราคาได้ สำหรับราคางานก่อสร้างตามสัญญานี้โดย การนำสูตร Escalation Factor (K) มาใช้คำนวณราคาค่างานที่เปลี่ยนแปลงไป โดยวิธีการต่อไปนี้ ตามเงื่อนไข หลักเกณฑ์ สูตร และวิธีคำนวณที่ใช้กับสัญญาแบบปรับราคาได้ตามมติคณะรัฐมนตรีเมื่อวันที่ ๒๒ สิงหาคม ๒๕๓๒ เรื่องการพิจารณาช่วยเหลือผู้ ประกอบอาชีพงานก่อสร้าง ตามหนังสือสำนักเลขาธิการคณะรัฐมนตรี ที่ นร ๐๒๐๓/ว ๑๐๙ ลงวันที่ ๒๔ สิงหาคม ๒๕๓๒

สูตรการปรับราคา (สูตรค่า K) จะต้องคงที่ที่ระดับที่กำหนดไว้ในวันแล้วเสร็จตามที่กำหนดไว้ใน สัญญา หรือภายในระยะเวลาที่ ผู้ว่าจ้าง ได้ขยายออกไป โดยจะใช้สูตรของทางราชการที่ได้ระบุตามภาคผนวก ๔

สัญญานี้ทำขึ้นเป็นสองฉบับ มีข้อความถูกต้องตรงกัน คู่สัญญาได้อ่านและเข้าใจข้อความ โดยละเอียด ตลอดแล้ว จึงได้ลงลายมือชื่อ พร้อมทั้งประทับตรา (ถ้ามี) ไว้เป็นสำคัญต่อหน้าพยาน และคู่สัญญาต่างยึดถือไว้ฝ่ายละหนึ่งฉบับ

(ลงชื่อ).....ผู้ว่าจ้าง

(นายระเด่น สมะแอ)

(ลงชื่อ).....ผู้รับจ้าง

(นายผดุงสิทธิ์ ใสสะอาด)

(ลงชื่อ).....พยาน

(นางเพ็ญภา พรพระสงฆ์)

(ลงชื่อ).....พยาน

(นางบุญธิรา วรรณพัฒน์)

เลขที่โครงการ ๖๔๐๗๗๔๖๒๓๕๐

เลขคู่สัญญา ๖๔๐๘๒๒๐๒๗๕๒๑



คำสั่ง องค์การบริหารส่วนจังหวัดยะลา

ที่ ๕๓๔ /๒๕๖๔

เรื่อง แต่งตั้ง คณะกรรมการซื้อหรือจ้างโดยวิธีคัดเลือก คณะกรรมการตรวจรับพัสดุ และผู้ควบคุมงาน สำหรับการ
จ้างก่อสร้างชุดลอกสระเก็บน้ำบูเก๊ะจะ หมู่ที่ ๘ บ้านวังหิน ตำบลบันนังสตา อำเภอบันนังสตา จังหวัดยะลา โดย
วิธีคัดเลือก

ด้วยองค์การบริหารส่วนจังหวัดยะลา มีความประสงค์จะจ้างก่อสร้างชุดลอกสระเก็บน้ำบูเก๊ะจะ หมู่ที่
๘ บ้านวังหิน ตำบลบันนังสตา อำเภอบันนังสตา จังหวัดยะลา โดยวิธีคัดเลือก และเพื่อให้เป็นไปตามระเบียบกระ
ทรวงการคลังว่าด้วยการจัดซื้อจัดจ้างและการบริหารพัสดุภาครัฐ พ.ศ. ๒๕๖๐ จึงขอแต่งตั้งรายชื่อต่อไปนี้เป็น

คณะกรรมการซื้อหรือจ้างโดยวิธีคัดเลือก

๑. นายสรรเพชญ์ กุลวิจิตร ประธานกรรมการฯ

เลขานุการองค์การบริหารส่วนจังหวัด

๒. นายธีระพงษ์ น้อยเสียม กรรมการ

หัวหน้าฝ่ายป้องกันและบรรเทาสาธารณภัย

๓. นางสุปราณี อินสมภักขร กรรมการ

นักบริหารงานการคลัง ระดับต้น

อำนาจและหน้าที่

๑. พิจารณาคุณสมบัติของผู้ประกอบการที่มายื่นข้อเสนอให้เป็นไปตามเงื่อนไขที่กำหนดในหนังสือเชิญ
ชวน

๒. พิจารณาคัดเลือกผู้ประกอบการตามหลักเกณฑ์การพิจารณาข้อเสนอที่กำหนดไว้ในหนังสือเชิญชวน

๓. รายงานผลการพิจารณาและเสนอความเห็น ต่อหัวหน้าหน่วยงานของรัฐ

การกำหนดระยะเวลาในการพิจารณาผลการเสนอราคา

กำหนดระยะเวลาในการพิจารณาผลการเสนอราคาให้แล้วเสร็จภายใน ๗ วัน นับถัดจากวันเสนอราคา

คณะกรรมการตรวจรับพัสดุ

๑. นายชาญชัย สุขโข ประธานกรรมการ

นักบริหารงานช่าง ระดับต้น

๒. นายณัฏชนนท์ คุณาริยานุกูล

เจ้าพนักงานป้องกันและบรรเทาสาธารณภัยชำนาญงาน รักษาการในตำแหน่ง กรรมการ

เจ้าพนักงานป้องกันและบรรเทาสาธารณภัยอาวุโส

๓. นายอัมมี ยาบี่ กรรมการ

นายช่างโยธาชำนาญงาน

อำนาจและหน้าที่

ทำการตรวจรับพัสดุให้เป็นไปตามเงื่อนไขของสัญญาหรือข้อตกลงนั้น และตามหนังสือ ด่วนที่สุด ที่ กค(กวจ)๐๔๐๕.๒/ว.๘๙ ลงวันที่ ๑๘ กุมภาพันธ์ ๒๕๖๔ เรื่อง แนวทางการปฏิบัติตามกฎกระทรวง กำหนดพัสดุและวิธีการจัดซื้อจัดจ้างพัสดุที่รัฐต้องการส่งเสริมหรือสนับสนุน (ฉบับที่ ๒) พ.ศ.๒๕๖๓ ผู้ควบคุมงาน

๑. นายณัฏฐพล ทองเนื้อแข็ง

หัวหน้าผู้ควบคุมงาน

นายช่างโยธาปฏิบัติงาน

๒. นายคมกริช เขียวแก้ว

ผู้ควบคุมงาน

ผู้ช่วยนายช่างโยธา

อำนาจและหน้าที่

ควบคุมงาน และรับผิดชอบคำนวณขอค่าชดเชยงานก่อสร้างตามสัญญาแบบปรับราคาได้ (ค่า K)

สั่ง ณ วันที่ ๗๐ กรกฎาคม พ.ศ. ๒๕๖๔



(นายระเด่น สมะแอ)

รองนายกองค์การบริหารส่วนจังหวัดยะลา ปฏิบัติราชการแทน
นายกองค์การบริหารส่วนจังหวัดยะลา

เอกสารแนบท้ายสัญญาจ้างเลขที่ 358/2564

ลงวันที่ ๗ ก.ย. 2564

แบบใบเสนอราคา

ผนวก..... มีหน้า..... ถึง.....

จำนวน..... (ฉบับ)

เรียน ประธานคณะกรรมการพิจารณาผลการคัดเลือก

ผนวก..... หน้า.....

1. ข้าพเจ้า หจก.ชายูที การโยธา อยู่เลขที่ 17 หมู่ที่ - ถนน ตลาดล่าง ตำบล/แขวง บ้านนังस्ता อำเภอ บ้านนังस्ता จังหวัด ยะลา โทรศัพท์ 088-3975050 โดย นายมุฮัมมัดสุกรี บูงา ผู้ลงนามข้างท้ายนี้ได้พิจารณาเงื่อนไขต่างๆ ในรายละเอียดพัสดุ และการยื่นขอเสนอโดยวิธีคัดเลือก ตามหนังสือเชิญร่วมเสนอราคา ที่ ยล.51004/1542 ลงวันที่ 5 สิงหาคม 2564 โดยตลอดและยอมรับข้อกำหนดและเงื่อนไขนั้นแล้ว รวมทั้งรับรองว่า ข้าพเจ้าเป็นผู้มีคุณสมบัติครบถ้วนตามที่กำหนด และไม่เป็นผู้ทำงานของทางราชการหรือของหน่วยการบริหารราชการส่วนท้องถิ่น
2. ข้าพเจ้าขอเสนอที่จะทำงานขุดลอกสระเก็บน้ำบึงกะจะ หมู่ที่ 8 บ้านวังหิน ตำบลบ้านนังस्ता อำเภอบ้านนังस्ता จังหวัดยะลา ขนาดกว้าง 10.00-50.00 ม. ยาว 240.00 ม. หนาเฉลี่ย 3.00 ม. (ตามแบบอบจ.ที่กำหนด)

ตามข้อกำหนดเงื่อนไข แบบรูป ที่กำหนดในเงื่อนไขเอกสารโดยวิธีคัดเลือก ตามราคาดังที่ได้ระบุไว้ในแนบท้ายใบเสนอราคานี้ เป็นเงินทั้งสิ้น 1,921,000/- บาท (หนึ่งล้านเก้าแสนสองหมื่นหนึ่งพันบาทถ้วน) ซึ่งได้รวมภาษีมูลค่าเพิ่ม จำนวน 125,672.90/- บาท ตลอดจนภาษีอากรนั้น ๆ และค่าใช้จ่ายทั้งปวงไว้ด้วยแล้ว

3. คำเสนอนี้จะยื่นอยู่เป็นระยะเวลา 90 วัน นับแต่วันเปิดซองโดยวิธีคัดเลือกและองค์การบริหารส่วนจังหวัดยะลา อาจรับคำเสนอนี้ ณ เวลาใดก็ได้ก่อนที่จะครบกำหนดระยะเวลาดังกล่าวหรือระยะเวลาที่ได้ยึดออกไปตามเหตุผลอันสมควรที่ องค์การบริหารส่วนจังหวัดยะลา ร้องขอ (นายระเด่น สะมะแอ) ผู้ว่าจ้าง

4. กำหนดเวลาส่งมอบ ข้าพเจ้ารับรองที่จะเริ่มทำงานตามสัญญาและจะส่งมอบงานตามเอกสารโดยวิธีคัดเลือกโดยครบถ้วนถูกต้อง ภายใน 180/วัน นับถัดจากวันที่ลงนามในสัญญาจ้าง (นายระเด่น สะมะแอ) นายกองค์การบริหารส่วนจังหวัดยะลา

5. ในกรณีที่ข้าพเจ้าได้รับการพิจารณาให้ชนะโดยวิธีคัดเลือก ข้าพเจ้ารับรองที่จะ 5.1 ทำสัญญาตามแบบสัญญาจ้างแนบท้ายเอกสารโดยวิธีคัดเลือกกับองค์การบริหารส่วนจังหวัดยะลา ภายใน 7 วัน นับถัดจากวันที่ได้รับหนังสือแจ้งให้ไปทำสัญญา หรือวันที่องค์การบริหารส่วนจังหวัดยะลา กำหนดไว้ในหนังสือแจ้งให้ไปทำสัญญา (นายระเด่น สะมะแอ) นายกองค์การบริหารส่วนจังหวัดยะลา

5.2 มอบหลักประกันการปฏิบัติตามสัญญาตามที่ระบุไว้ในข้อ 6 ของเอกสารโดยวิธีคัดเลือก ให้แก่ "องค์การบริหารส่วนจังหวัดยะลา" ก่อนหรือในขณะที่ได้ลงนามในสัญญาเป็นจำนวนร้อยละ 5 ของราคาตามสัญญาที่ได้ระบุไว้ในใบเสนอราคานี้ เพื่อเป็นหลักประกันการปฏิบัติตามสัญญาโดยถูกต้องและครบถ้วน

ประธานกรรมการ
กรรมการ
กรรมการ



/หากข้าพเจ้า...

หากข้าพเจ้าไม่ปฏิบัติให้ครบถ้วนตามที่ระบุไว้ข้างต้นนี้ ข้าพเจ้ายอมให้องค์การบริหารส่วนจังหวัดยะลาเรียกปรับหลักประกัน หรือเรียกปรับจากผู้ออกหนังสือค้ำประกันรวมทั้งยินดีชดใช้ค่าเสียหายใด ๆ ที่อาจมีแก่องค์การบริหารส่วนจังหวัดยะลา และองค์การบริหารส่วนจังหวัดยะลาไม่มีสิทธิที่จะให้ผู้เสนอราคารายอื่นเป็นผู้เสนอราคาได้ หรือองค์การบริหารส่วนจังหวัดยะลาอาจเรียกเสนอราคาใหม่ก็ได้

6. ข้าพเจ้ายอมรับว่า องค์การบริหารส่วนจังหวัดยะลา ไม่มีความผูกพันที่จะรับคำเสนอนี้ หรือใบเสนอราคาใด ๆ รวมทั้งไม่ต้องรับผิดชอบในค่าใช้จ่ายใด ๆ อันอาจเกิดขึ้นในการที่ข้าพเจ้าได้เข้าเสนอราคา

7. ข้าพเจ้าได้ตรวจทานตัวเลขและตรวจสอบเอกสารต่าง ๆ ที่ได้ยื่นพร้อมใบเสนอราคานี้โดยละเอียดแล้ว และเข้าใจดีว่า องค์การบริหารส่วนจังหวัดยะลาไม่ต้องรับผิดชอบใด ๆ ในความผิดพลาดหรือ ตกหล่น

8. ใบเสนอราคานี้ได้ยื่นเสนอโดยบริสุทธิ์ยุติธรรม และปราศจากกลฉ้อฉลหรือการสมรู้ร่วมคิดกันโดยไม่ชอบด้วยกฎหมายกับบุคคลใดบุคคลหนึ่ง หรือหลายบุคคล หรือกับห้างหุ้นส่วนบริษัทใด ๆ ที่ได้ยื่นเสนอราคาในคราวเดียวกัน

เสนอมา ณ วันที่ 13 เดือน สิงหาคม พ.ศ. ๒๕๖๔

(ลงชื่อ).....

(นายสุวิทย์ คุ้มทรัพย์)

ตำแหน่ง.....ผู้รับมอบอำนาจ.....

ประทับตรา (ถ้ามี)



(ลงชื่อ).....

(นายประจักษ์ คุ้มทรัพย์)

ผู้ว่าจ้าง

รองนายกองค์การบริหารส่วนจังหวัดยะลา ปฏิบัติราชการแทน

(ลงชื่อ).....

นายกองค์การบริหารส่วนจังหวัดยะลา

ผู้รับจ้าง

(นาย ประจักษ์ คุ้มทรัพย์)

(ลงชื่อ).....

(นางเพ็ญภา พรพระสงฆ์)

พยาน

(.....)

(ลงชื่อ).....

(นางบุญธิดา วรรณพัฒน์)

พยาน

(.....)

ประธานกรรมการ

กรรมการ

กรรมการ

เอกสารแนบท้ายสัญญาจ้างเลขที่ ๙๕๘/๒๖๔ บันทึกการต่อรองราคา ผนวก.....หน้า..... 9
ลงวันที่ ๒๗ ก.ย. ๒๕๖๔ การเสนอราคางานขุดลอกสระเก็บน้ำบูเก๊ะจะ หมู่ที่ ๘ บ้านวังหิน ตำบลบันนังสตา
อำเภอบันนังสตา จังหวัดยะลา โดยวิธีคัดเลือก

เขียนที่ องค์การบริหารส่วนจังหวัดยะลา

วันที่ ๑๓ เดือน สิงหาคม พ.ศ. ๒๕๖๔

ตามหนังสือเชิญและรายละเอียดพัสดุฯ ที่ ยล ๕๑๐๐๔/๑๕๓๘-๑๕๔๔ ลงวันที่ ๕ สิงหาคม ๒๕๖๔ คณะกรรมการซื้อหรือจ้างโดยวิธีคัดเลือก ได้เชิญผู้ประกอบการเข้าร่วมยื่นข้อเสนอราคางานขุดลอก-สระเก็บน้ำบูเก๊ะจะ หมู่ที่ ๘ บ้านวังหิน ตำบลบันนังสตา อำเภอบันนังสตา จังหวัดยะลา โดยวิธีคัดเลือก ในวงเงินงบประมาณ ๒,๐๐๐,๐๐๐.- บาท ราคาากลางของทางราชการ ๑,๙๒๒,๘๘๓.๐๐ บาท จำนวน ๗ ราย โดยกำหนดยื่นข้อเสนอ ในวันที่ ๑๓ สิงหาคม ๒๕๖๔ เวลา ๐๙.๐๐ น. ถึง ๑๒.๐๐ น. และกำหนดเปิดซอง ในวันเดียวกัน เวลา ๑๔.๐๐ น. เป็นต้นไป ณ ห้องประชุมกองคลัง องค์การบริหารส่วนจังหวัดยะลา สำหรับเกณฑ์ การพิจารณาผลการยื่นข้อเสนอครั้งนี้ พิจารณาตัดสินโดยใช้หลักเกณฑ์ราคา ซึ่งในวันเวลาดังกล่าวมีผู้ยื่นข้อเสนอ จำนวน ๓ ราย ประกอบด้วย

- | | |
|-------------------------------|--------------------------|
| ๑. หจก. อาลันก่อสร้าง | เสนอราคา ๑,๙๒๒,๕๐๐.- บาท |
| ๒. หจก. ชายุติ การโยธา | เสนอราคา ๑,๙๒๑,๐๐๐.- บาท |
| ๓. หจก. วิหนึ่ง เอ็นจิเนียริง | เสนอราคา ๑,๙๒๒,๐๐๐.- บาท |

คณะกรรมการซื้อหรือจ้างโดยวิธีคัดเลือก ได้ทำการตรวจสอบเอกสารและพิจารณาคุณสมบัติ ของผู้ยื่นข้อเสนอทั้ง ๓ รายแล้ว ปรากฏว่าผู้ยื่นข้อเสนอราคาทั้ง ๓ ราย ไม่มีผลประโยชน์ร่วมกัน และมีคุณสมบัติ ถูกต้องตามเงื่อนไขที่องค์การบริหารส่วนจังหวัดยะลา กำหนด โดย หจก. ชายุติ การโยธา เป็นผู้เสนอราคาต่ำสุด เป็นเงิน ๑,๙๒๑,๐๐๐.- บาท (หนึ่งล้านเก้าแสนสองหมื่นหนึ่งพันบาทถ้วน) ซึ่งเป็นราคาต่ำกว่าราคาากลางและวงเงิน งบประมาณที่ตั้งไว้

ในการนี้ คณะกรรมการซื้อหรือจ้างโดยวิธีคัดเลือก พิจารณาแล้วเพื่อประโยชน์ของทางราชการ จึงได้ต่อรองราคาให้ หจก. ชายุติ การโยธา ลดวงเงินลงอีก ทางห้างฯ ยินดีลดวงเงินให้อีก จำนวนเงิน ๑๑,๐๐๐.- บาท (หนึ่งหมื่นหนึ่งพันบาทถ้วน) คงเหลือวงเงิน ๑,๙๑๐,๐๐๐.- บาท (หนึ่งล้านเก้าแสนหนึ่งหมื่นบาทถ้วน) และ ยินดีปฏิบัติตามเงื่อนไขที่องค์การบริหารส่วนจังหวัดยะลา กำหนดทุกประการ โดยยื่นราคา ๙๐ วัน และส่งมอบงาน ภายใน ๑๘๐ วัน

จึงลงลายมือชื่อไว้เป็นหลักฐาน

(ลงชื่อ).....

(ลงชื่อ).....

(นายระเด่น สะมะฮะ)

(นายมุฮัมมัดสุกรี, บุนา)


(ลงชื่อ).....

(ลงชื่อ).....

(นายสรพรเพชญ์ กุลวิจิตร)

ประธานกรรมการ

(ลงชื่อ).....

(ลงชื่อ).....

(นางเพ็ญภา พรพระสงฆ์)

กรรมการ

(นายธีระพงษ์ น้อยเสงี่ยม)

(ลงชื่อ).....

(ลงชื่อ).....

(นางบุณธิดา วรรณพัฒน์)

กรรมการ

(นางสุปราณี อินสมภักขร)

ชื่อโครงการ/งานก่อสร้าง: งานขุดลอกสระเก็บน้ำบูเกะจะ หมู่ที่ ๘ บ้านวังหิน ตำบลบันนังสตา อำเภอบันนังสตา จังหวัดยะลา


จำนวน.....(ฉบับ)

สถานที่ก่อสร้าง: สระเก็บน้ำบูเกะจะ หมู่ที่ ๘ บ้านวังหิน ตำบลบันนังสตา อำเภอบันนังสตา จังหวัดยะลา

หน่วยงานเจ้าของโครงการ/งานก่อสร้าง: องค์การบริหารส่วนจังหวัดยะลา

ผนวก.....๒.....หน้า.....๑.....

คำนวณราคาโดย: หจก.ชายูทีการโยธา

ลำดับที่	รายการ	ปริมาณ	หน่วย	ราคาต่อหน่วย	จำนวนเงิน	หมายเหตุ
1	งานเตรียมพื้นที่					
1.1	งานถากถาง	1,200.00	ตร.ม.	1.84	2,208.00	
	รวมงานเตรียมพื้นที่				2,208.00	
2	งานดิน					
2.1	งานขุดเปิดหน้าดิน - จุดทั้งดิน 1 (ระยะขนดิน 1 กม.)	2,160.00	ลบ.ม.	63.11	136,317.60	
2.3	งานดินขุดด้วยเครื่องจักร					
	- จุดทั้งดิน 1 ระยะขนดิน 1 กม.	19,013.00	ลบ.ม.	46.67	887,336.71	
2.1	- จุดทั้งดิน 5 ระยะขนดิน 0 กม.	5,761.00	ลบ.ม.	26.64	153,473.04	
2.10	งานดินถมบดอัดแน่นจากดินขุด ระยะขนดิน 0 กม.			0.00	0.00	
	- ดินถมบดอัดแน่น 85%	5,761.00	ลบ.ม.	76.55	441,004.55	
2.11	งานดินถมบดอัดแน่นจากบ่อดิน			0.00	0.00	
	- ดินถมบดอัดแน่น 85%	160.00	ลบ.ม.	174.66	27,945.60	
2.12	งานลูกรังบดอัดแน่น	60.00	ลบ.ม.	275.43	16,525.80	
	รวมงานดิน				1,662,603.30	
3	งานโครงสร้าง					
3.1	งานคอนกรีตโครงสร้าง	14.00	ลบ.ม.	3,861.93	54,067.02	
3.4	งานเหล็กเสริมคอนกรีต	1,179.00	กก.	41.52	48,952.08	
	รวมงานโครงสร้าง			0.00	103,019.10	
4	งานป้องกันการกัดเซาะ					
4.5	งานหินทิ้ง	14.00	ลบ.ม.	1,129.93	15,819.02	
	รวมงานป้องกันการกัดเซาะ				15,819.02	
5	งานท่อและอุปกรณ์					
5.6	งานท่อคอนกรีตเสริมเหล็ก					
	ขนาด Dia. 0.80 ม.	44.00	ม.	2,588.22	113,881.68	
	รวมงานท่อและอุปกรณ์				113,881.68	



ลำดับที่	รายละเอียดการจ้าง	ปริมาณ	หน่วย	ราคาต่อหน่วย	จำนวนเงิน	หมายเหตุ
7	งานเบ็ดเตล็ด			0.00	0.00	
7.1	งานป้ายชื่อโครงการก่อสร้างฝายน้ำล้น (ป้ายเหล็ก)	1.00	ชุด	12,468.90	12,468.90	
	รวมงานเบ็ดเตล็ด			0.00	12,468.90	
รวมค่าก่อสร้าง					1,910,000.00	

ตัวอักษร

(หนึ่งล้านเก้าพันหนึ่งหมื่นบาทถ้วน)

ลงชื่อ.....

(นายผดุงสุโฮม งาม)

หุ้นส่วนผู้จัดการ



(ลงชื่อ).....

(นายระเด่น สะมะแอ) ผู้ว่าจ้าง




(ลงชื่อ).....

(นางเพ็ญภา พรพริ้ง) พยาน

(ลงชื่อ).....

(นางบุณธิดา วรรณพัฒน์) พยาน

(นางบุณธิดา วรรณพัฒน์)

เอกสารแนบท้ายสัญญาจ้างเลขที่.....

ลงวันที่ ๒๗ ก.ย. ๒๕๖๔

ผนวก..... มีหน้า..... ถึง.....

รายละเอียดการแบ่งงวดงาน

จำนวน..... (ฉบับ)

งานขุดลอกสระเก็บน้ำบูเกะจะ หมู่ที่ ๘ บ้านวังหิน ตำบลบันนังสตา

อำเภอบันนังสตา จังหวัดยะลา

ผนวก..... 3 หน้า.....

องค์การบริหารส่วนจังหวัดยะลา จะจ่ายเงินค่าจ้าง โดยแบ่งออกเป็น 2 งวด ดังนี้
งวดที่ 1 เป็นจำนวนเงิน 764,000.- บาท (เจ็ดแสนหกหมื่นสี่พันบาทถ้วน) จะจ่ายให้เมื่อผู้รับจ้างได้ทำการก่อสร้าง ดังนี้

- งานตากถาง 1,200 ตารางเมตร
- งานขุดเปิดหน้าดิน 2,160 ลูกบาศก์เมตร
- งานดินขุด 24,774 ลูกบาศก์เมตร
- งานป้ายแนะนำโครงการ 2 ป้าย

ระยะเวลาการปฏิบัติงาน ให้แล้วเสร็จภายในวันที่ 21 พฤศจิกายน 2564 จำนวน 75 วัน

งวดที่ 2 (งวดสุดท้าย) เป็นจำนวนเงิน 1,146,000.- บาท (หนึ่งล้านหนึ่งแสนสี่หมื่นหกพันบาทถ้วน) จะจ่ายให้เมื่อผู้รับจ้างได้ทำการก่อสร้างดังนี้

- งานดินถมจากดินขุด 5,761 ลูกบาศก์เมตร
- งานหินทิ้ง 14 ลูกบาศก์เมตร
- งานท่อระบายน้ำ Ø 0.80.44 เมตร
- งานป้ายโครงการ 1 ป้าย

ระยะเวลาการปฏิบัติงาน ให้แล้วเสร็จภายในวันที่ 6 มีนาคม 2565 จำนวน 105 วัน

(ลงชื่อ).....ผู้จ้าง

(นายระเด่น สะมะแอ)

รองนายกองค์การบริหารส่วนจังหวัดยะลา

(ลงชื่อ).....ผู้รับจ้าง

(นาย).....

(ลงชื่อ).....พยาน

(นางเพ็ญภา พรพระสงฆ์)

(ลงชื่อ).....พยาน

(นางบณธิรา วรรณพัฒน์)

เอกสารแนบท้ายสัญญาจ้างเลขที่ 958/264
ลงวันที่ ๒๗ ก.ย. 2564

ผนวก.....4 มีหน้า.....1 ถึง.....2
จำนวน.....2.....(ฉบับ)

สัญญาแบบปรับราคาได้ (ค่า K)

ผนวก.....4 หน้า.....1

๑. ประเภทงานก่อสร้าง สูตรและวิธีการคำนวณที่ใช้กับสัญญาแบบปรับราคาได้

ในการพิจารณาเพิ่มหรือลดราคาค่าจ้างเหมาก่อสร้างให้คำนวณตามสูตร ดังนี้

$$P = (Po) \times (K)$$

กำหนดให้ P = ราคาค่างานต่อหน่วยหรือราคาค่างานเป็นงวดที่จะต้องจ่ายให้ผู้รับจ้าง

Po = ราคาค่างานต่อหน่วยที่ผู้รับจ้างประมูลได้ หรือราคาค่างานเป็นงวด ซึ่งระบุไว้ใน

สัญญาแล้วแต่กรณี

K = ESCALATION FACTOR ที่หักด้วย ๔% เมื่อต้องเพิ่มค่างานหรือบวกเพิ่ม ๔% เมื่อต้องเรียกค่างานคืน

๒. ค่า ESCALATION FACTOR หรือค่า K ได้แยกตามประเภทงานดังนี้

หมวด ๒ งานดิน

งานดิน หมายถึง การขุดดิน การตักดิน การบดอัดดิน การขุดเปิดหน้าดิน การเกลี่ยบดอัดดิน การขุด-ถมบดอัดแน่นเขื่อน คลอง คันคลอง คันกันน้ำ คันทาง ซึ่งต้องใช้เครื่องจักรเครื่องมือกลปฏิบัติงาน

สำหรับการถมดินให้หมายความถึงการถมดินหรือทรายหรือวัสดุอื่น ที่มีการควบคุมคุณสมบัติของวัสดุนั้น และมีข้อกำหนดวิธีการถม รวมทั้งมีการบดอัดแน่นโดยใช้เครื่องจักร เครื่องมือกลเพื่อให้ได้มาตรฐานตามที่กำหนดไว้ เช่นเดียวกับงานก่อสร้างถนนหรือเขื่อนชลประทาน

ทั้งนี้ ให้รวมถึงงานประเภท EMBANKMENT, EXCAVATION, SUBBASE, SELECTED MATERIAL, UNTREATED BASE และ SHOULDER

$$\text{ใช้สูตร } K = 0.30 + 0.10 \text{ It/lo} + 0.40 \text{ Et/EO} + 0.10 \text{ Ft/FO}$$

(ลงชื่อ).....

(นายระเด่น สะมะแอ)

ผู้จ้าง

ดัชนีราคาที่ใช้คำนวณตามสูตรที่ใช้กับสัญญาแบบปรับราคาได้ จัดทำขึ้นโดยกระทรวงพาณิชย์

K = ESCALATION FACTOR

It = ดัชนีราคาผู้บริโภคทั่วไปของประเทศ ในเดือนที่ส่งงานแต่ละงวด

lo = ดัชนีราคาผู้บริโภคทั่วไปของประเทศ ในเดือนที่เปิดซองประกวดราคา

Ct = ดัชนีราคาซีเมนต์ในเดือนที่ส่งงานแต่ละงวด

Co = ดัชนีราคาซีเมนต์ ในเดือนที่เปิดซองประกวดราคา

Mt = ดัชนีราคาวัสดุก่อสร้าง (ไม่รวมเหล็กและซีเมนต์) ในเดือนที่ส่งงานแต่ละงวด

Mo = ดัชนีราคาวัสดุก่อสร้าง (ไม่รวมเหล็กและซีเมนต์) ในเดือนที่เปิดซองประกวดราคา

St = ดัชนีราคาเหล็ก ในเดือนที่ส่งงานแต่ละงวด

So = ดัชนีราคาเหล็ก ในเดือนที่เปิดซองประกวดราคา

Gt = ดัชนีราคาเหล็กแผ่นเรียบที่ผลิตในประเทศ ในเดือนที่ส่งงานแต่ละงวด

Go = ดัชนีราคาเหล็กแผ่นเรียบที่ผลิตในประเทศ ในเดือนที่เปิดซองประกวดราคา

At = ดัชนีราคาแอสฟัลท์ ในเดือนที่ส่งงานแต่ละงวด

Ao = ดัชนีราคาแอสฟัลท์ ในเดือนที่เปิดซองประกวดราคา

Et = ดัชนีราคาเครื่องจักรกลและบริภัณฑ์ ในเดือนที่ส่งงานแต่ละงวด

Eo = ดัชนีราคาเครื่องจักรกลและบริภัณฑ์ ในเดือนที่เปิดซองประกวดราคา

Ft = ดัชนีราคาน้ำมันดีเซลหมุนเร็ว ในเดือนที่ส่งงานแต่ละงวด

Fo = ดัชนีราคาน้ำมันดีเซลหมุนเร็ว ในเดือนที่เปิดซองประกวดราคา

ACt = ดัชนีราคาท่อซีเมนต์ใยหิน ในเดือนที่ส่งงานแต่ละงวด

ACo = ดัชนีราคาท่อซีเมนต์ใยหิน ในเดือนที่เปิดซองประกวดราคา

PVct	=	ดัชนีราคาท่อ PVC ในเดือนที่ส่งงานแต่ละงวด
PVCo	=	ดัชนีราคาท่อ PVC ในเดือนที่เปิดซองประกวดราคา
GIpt	=	ดัชนีราคาท่อเหล็กอาบสังกะสี ในเดือนที่ส่งงานแต่ละงวด
GIPO	=	ดัชนีราคาท่อเหล็กอาบสังกะสี ในเดือนที่เปิดซองประกวดราคา
PET	=	ดัชนีราคาท่อ HYDENSITY POL YETHYLENE ในเดือนที่ส่งงานแต่ละงวด
PEO	=	ดัชนีราคาท่อ HYDENSITY POL YETHYLENE ในเดือนที่เปิดซองประกวดราคา
Wt	=	ดัชนีราคาสายไฟฟ้า ในเดือนที่ส่งงานแต่ละงวด
Wo	=	ดัชนีราคาสายไฟฟ้า ในเดือนที่เปิดซองประกวดราคา

(ลงชื่อ).....ผู้ว่าจ้าง
(นายระเด่น สะมะแอ)
รองนายกองค์การบริหารส่วนจังหวัดยะลา...ผู้รับจ้าง
(ลงชื่อ).....
(นางสาว.....)
(ลงชื่อ).....พยาน
(.....)
(ลงชื่อ).....พยาน
(นางบุณธิรา วรรณพัฒน์)

เอกสารแนบท้ายสัญญาจ้างเลขที่.....

วันที่..... ๒๖ ก.ย. ๒๕๖๔

หนังสือรับรอง

ผนวก..... 5 มีหน้า..... 8 ถึง..... 8

จำนวน..... (ฉบับ)

ผู้ประกอบวิชาชีพวิศวกรรมควบคุม

ผนวก..... 5 หน้า..... 1

เขียนที่..... นก. ชัยนาท ๒๖

วันที่..... เดือน..... พ.ศ. ๒๕๖๔

โดยหนังสือฉบับนี้ ข้าพเจ้า..... อายุ..... 36 ปี

เชื้อชาติ..... สัญชาติ..... อยู่บ้านเลขที่..... หมู่ที่..... ถนน.....

ตรอก/ซอย..... ตำบล..... อำเภอ..... จังหวัด.....

หมายเลขโทรศัพท์..... สถานที่ทำงาน.....

ได้รับอนุญาตให้ประกอบวิชาชีพวิศวกรรมควบคุม ประเภท..... สาขา.....

แขนง..... ตามใบอนุญาตเลขทะเบียน.....

และขณะนี้ไม่ได้ถูกเพิกถอนใบอนุญาตให้ประกอบวิชาชีพ

ขอรับรองว่า ข้าพเจ้าเป็นผู้รับผิดชอบตามพระราชบัญญัติวิชาชีพวิศวกรรม พ.ศ. ๒๕๐๕ โดยข้าพเจ้าเป็นผู้ควบคุมการก่อสร้าง เป็นสิ่งปลูกสร้างชนิด.....

จำนวน..... โครงการ ขององค์การบริหารส่วนจังหวัดยะลา อำเภอเมือง จังหวัดยะลา ตามแผนผังบริเวณ, แบบก่อสร้าง และรายการก่อสร้างขององค์การบริหารส่วนจังหวัดยะลา

เพื่อเป็นหลักฐานได้ลงลายมือชื่อไว้เป็นสำคัญ

(ลงชื่อ)..... ผู้ว่าจ้าง

(ลงชื่อ)..... วิศวกร

รองนายกองค์การบริหารส่วนจังหวัดยะลา

(ลงชื่อ)..... ผู้รับจ้าง

(ลงชื่อ)..... ผู้อำนวยการสำนักงานของบริษัท/หจก.

(ลงชื่อ)..... พยาน

(ลงชื่อ)..... พยาน

(ลงชื่อ)..... พยาน

(ลงชื่อ)..... พยาน

คำเตือน

1. ให้ชี้แจงข้อความที่ไม่ใช่ออก
2. ให้วิศวกรแนบภาพถ่ายบัตรประจำตัวแสดงว่าได้รับอนุญาตให้ประกอบวิชาชีพและภาพถ่ายใบอนุญาตให้ประกอบวิชาชีพ
3. หากมีการเปลี่ยนแปลงวิศวกรตามหนังสือรับรองฉบับนี้ ให้วิศวกรรีบแจ้งให้องค์การบริหารส่วนจังหวัดยะลา ทราบเป็นลายลักษณ์อักษร

เอกสารแนบท้ายสัญญาจ้างเลขที่.....

ลงวันที่ ๕7 ก.ย. 2564

5 หน้า 2
ผนวก.....



9/ สำหรับตอบจดหมายขอ
ลาพนักงาน หน้า



332819

นายอับดุลเคาะ
รย. 54132

(ลงชื่อ).....ผู้ว่าจ้าง
(นายระเด่น สมนะแอ)
.....
(ลงชื่อ).....ผู้อำนวยการแทน
.....
(ลงชื่อ).....ผู้รับจ้าง
.....
(ลงชื่อ).....พยาน
(นางพัฒนา พรพระสงฆ์)
(ลงชื่อ).....พยาน
นางบุณธรีรา วรรณพัฒน์



358/264

เอกสารแนบท้ายสัญญาจ้างเลขที่.....

ลงวันที่..... 5-7-ก.ย. 2564

ผนวก..... หน้า..... 5 3

บัตรประจำตัวประชาชน Thai National ID Card
เลขประจำตัวประชาชน Identification Number 5 9607 00018 05 3
ชื่อและนามสกุล นาย อับดุลเลาะ บือซา
Name Mr. Abdulloh
Last name Buesa
เกิดวันที่ 29 ส.ค. 2528
Date of Birth 29 Aug. 1985
อายุ 36 ปี 10 เดือน 4 วัน (ณ วันที่ 10 ส.ค. 2561)
36 ส.ค. 2561
วันออกบัตร 36 Aug. 2018
Date of Issue 36 Aug. 2018
วันหมดอายุ 28 ส.ค. 2577
Date of Expiry 28 Aug. 2027
เลขประจำตัวประชาชน 5 9607 00018 05 3

BORA-10.5-04-2561

ME1-1253904-11

สำนักงานจัด
นางอับดุลเลาะ บือซา



THAILAND

(ลงชื่อ)..... (นายระเดน สมะแอ) ผู้ว่าจ้าง

รองนายกองค์การบริหารส่วนตำบล...ปฏิบัติราชการแทน

(ลงชื่อ)..... นายองค์การบริหารส่วนตำบล...ผู้รับจ้าง

(นางอับดุลเลาะ บือซา)

(ลงชื่อ)..... พยาน

(นางเพ็ญภา พรพระสงฆ์)

(ลงชื่อ)..... พยาน

(นางนุญจิรา วรรณพัฒน์)

ผนวก.....หน้า.....

หนังสือรับรองของช่างผู้ควบคุมการก่อสร้าง

 ถูกต้องตามแบบแปลน และ รายการสัญญา เมื่อทางราชการได้ตกลงทำสัญญาจ้างให้ บริษัท/ห้างฯ
 เป็นผู้รับจ้างงานก่อสร้างนี้แล้ว

ช่างผู้ควบคุมงานก่อสร้าง

ผู้เสนอราคา

ผู้จัดการ บริษัท/ห้างฯ



หมายเหตุ ต้องแนบสำเนารูปถ่ายบัตร หรือ ใบอนุญาตให้ประกอบวิชาชีพ มาพร้อมหนังสือรับรองนี้ด้วย

(นางสาว).....ผู้ว่าจ้าง
(นายระเด่น สันตะเสน)

รองนายกองค์การบริหารส่วนจังหวัดยะลา ปลัดราชการแทน

(ลงชื่อ).....นายกองด... (ZAYUTEE).....เจ้า

(.....)

(ลงชื่อ)..... พยาน
(นางเพ็ญภา พรพระสงฆ์)

(.....)

(ลงชื่อ).....พยาน

(นางบุณธิรา วรรณพัฒน์)

เอกสารแนบท้ายสัญญาจ้างเลขที่..... 358/2564

ลงวันที่..... 7 มิ.ย. 2564

ผนวก..... 5 หน้า..... 5

เลขที่ ๒๒๓

กระทรวงศึกษาธิการ

ประกาศนียบัตรฉบับนี้ให้ไว้เพื่อแสดงว่า

พาสเจษฎา แกมมาง

ได้สำเร็จการศึกษาตามหลักสูตรวิชาให้ขึ้นสูง

ประเภทวิชา อุตสาหกรรม สาขาวิชาช่างก่อสร้าง

จาก วิทยาลัยเทคนิคยะลา
จังหวัดยะลา

เมื่อวันที่ ๒๔ เดือน มิถุนายน พ.ศ. ๒๕๖๔

ขอให้มีคุณวุฒิเทียบเท่า



๕๐๑

เจ้าพนักงานทะเบียน

(ลงชื่อ)..... ผู้ว่าจ้าง
(นายระเด่น สะมะแอ)

รองนายกองค์การบริหารส่วนจังหวัดยะลา

(ลงชื่อ)..... ผู้รับจ้าง
นายกองค์การบริหารส่วนจังหวัดยะลา

(ลงชื่อ)..... พยาน
(นางเพ็ญภา พรประสงฆ์)

(ลงชื่อ)..... พยาน
(นางบรรณิรา วรรณพัฒน์)

(ลงชื่อ)..... พยาน

(ลงชื่อ)..... พยาน

(นางบรรณิรา วรรณพัฒน์)

(นางบรรณิรา วรรณพัฒน์)

๖๐๘

๒๖ มิ.ย. ๒๕๖๔

เอกสารแนบท้ายสัญญาจ้างเลขที่ 358/2564
 7 ก.ย. 2564
 ระเบียบกระทรวงมหาดไทยว่าด้วยการบริหารงานวิชาการ (ปวส.)

หน้า 5 หน้า 6
 ร.น. ปส. เลขที่ 0907.45 / 34.0314

สำนักงาน ก.ค.ศ.
 คน. คน.

สถานศึกษา วิทยาลัยเทคนิคยะลา นายพันกร คงศักดิ์ วิชา 2534 ภาคเรียนที่ 1
 วิชา วิชา
 ช่างอุตสาหกรรม 24 ส.ค. 2564
 สาขาวิชา ช่างก่อสร้าง



ชื่อ นายเชษฐา แวมมะ
 เลขประจำตัว 23406 - 024
 ร.น. เดือน, ปี เกิด 12 ตุลาคม 2514

เชื้อชาติ ไทย สัญชาติ ไทย ศาสนา อิสลาม
 ชื่อ, ชื่อสกุล บิดา นายแวมมะ นวศิราเม
 ชื่อ, ชื่อสกุล มารดา นางชิตะ อาแว
 สถานศึกษาเดิม โรงเรียนเทคนิคพิษการยะลา
 จังหวัด ยะลา
 ชั้นเรียนสุดท้าย จบหลักสูตรประกาศนียบัตรวิชาชีพ
 ผลการเรียน 3.06
 เจ้าศึกษามือ 13 พฤษภาคม 2534
 หน่วยกิตที่โอนมา -- หน่วยกิต
 หน่วยกิตสะสม 96
 รวมหน่วยกิตที่ได้ 96

ปีการศึกษา 2534 ภาคเรียนที่ 1				ปีการศึกษา 2534 ภาคเรียนที่ 2				ปีการศึกษา 2535 ภาคเรียนที่ 1			
รหัส	รายวิชา	หน่วยกิต (อ)	ระดับคะแนน (ก)	รหัส	รายวิชา	หน่วยกิต (อ)	ระดับคะแนน (ก)	รหัส	รายวิชา	หน่วยกิต (อ)	ระดับคะแนน (ก)
สศส1101	คณิตศาสตร์ 1	3	3	สศส2303	คณิตศาสตร์ 2	3	4	สศส1101	ภาษาอังกฤษเทคนิค 1	2	4
สศส1209	สำรวจ	3	3	สศส1101	วิทยาศาสตร์ 1	3	4	สศส5101	มนุษยสัมพันธ์	2	3
สศส1303	เทคนิคก่อสร้าง 1	2	2	สศส2303	อุปกรณ์อาคาร	2	3	สศส1206	ปรุทศศาสตร์	3	3
สศส1301	เขียนแบบก่อสร้าง 1	3	4	สศส1205	คอมพิวเตอร์เทคโนโลยี	2	2	สศส2202	โครงสร้างไม้และเหล็ก	3	3
สศส1305	ปฏิบัติงานก่อสร้าง 1	3	3	สศส1302	เขียนแบบก่อสร้าง 2	3	4	สศส2306	ปฏิบัติงานก่อสร้าง 2	3	3
สศส1202	ความแข็งแรงวัสดุ	3	4	สศส1304	เทคนิคก่อสร้าง 2	2	3	สศส2301	การทำโครงการ	3	3
สศส1201	กลศาสตร์วิศวกรรม	3	4	สศส2301	การประมาณราคา 1	2	3	สศส1203	กลศาสตร์	2	2
สศส1208	เครื่องจักรกลงานก่อสร้าง	2	3	สศส2403	วิเคราะห์โครงสร้าง	3	3	สศส2302	การประมาณราคา 2	2	3
สศส5104	การค้นคว้าและเขียนรายงาน	1	3					สศส2301	การประมาณราคา 1	2	4
สศส1401	ความปลอดภัยในงานก่อสร้าง	2	3								
สศส1204	ทฤษฎีโครงสร้าง	3	2								
	ชมรมศาสนาและวัฒนธรรมไทย	ผ			ชมรมสภามหาวิทยาลัยและสวัสดิการ	ผ					
	รวมหน่วยกิต	28	88		รวมหน่วยกิต	20	67			22	68
	หน่วยกิตที่ได้ในภาคนี้		28		หน่วยกิตที่ได้ในภาคนี้		20				22
	หน่วยกิตสะสม				หน่วยกิตสะสม		48				73
	ระดับคะแนนเฉลี่ยภาคนี้		3.14		ระดับคะแนนเฉลี่ยภาคนี้		3.35				3.09
	ระดับคะแนนเฉลี่ยสะสม				ระดับคะแนนเฉลี่ยสะสม		3.22				3.18
ปีการศึกษา	ภาคเรียนที่	หน่วยกิต (อ)	ระดับคะแนน (ก)	ปีการศึกษา 2534	ภาคเรียนที่	หน่วยกิต (อ)	ระดับคะแนน (ก)	ปีการศึกษา	ภาคเรียนที่	หน่วยกิต (อ)	ระดับคะแนน (ก)
รหัส	รายวิชา			รหัส	รายวิชา			รหัส	รายวิชา		
				สศส2308	ฝึกภาคสนาม	3	ผ				

รองนายกองค์การบริหารส่วนจังหวัดยะลา
 (ลงชื่อ) นายคณิศร งามจิตต์
 นายกองค์การบริหารส่วนจังหวัดยะลา
 (ลงชื่อ) นายคณิศร งามจิตต์
 (ลงชื่อ) นายคณิศร งามจิตต์
 (ลงชื่อ) นายคณิศร งามจิตต์

109
 (นายคณิศร งามจิตต์)

เอกสารแนบท้ายสัญญาจ้างเลขที่.....

ลงวันที่..... 7 ก.ย. 2564.....

หน้า..... 5..... หน้า..... 7.....

เลขรหัสประจำบ้าน 9410-022915-1

สำนักทะเบียน อำเภอ...

รายการที่อยู่ 2/7 หมู่ที่ 4

ตำบลเกาะมาวี อำเภอ...


ชื่อหมู่บ้าน

ชื่อบ้าน

ประเภทบ้าน บ้าน

ลักษณะบ้าน จัดเดี่ยว 1 ชั้น 1 ห้อง

วันเดือนปีที่กำหนดบ้านเลขที่ 24 สิงหาคม 2548

 

ลงชื่อ

นายทะเบียน

(นางสาวผย โตะเจ๊ะ)

วันเดือนปีที่พิมพ์ทะเบียนบ้าน 24 สิงหาคม 2548

(ลงชื่อ).....ผู้ว่าจ้าง
(นายระเด่น สะมะแอ)

รองนายกองค์การบริหารส่วนตำบล... ข้าราชการแทน

นายกองค์การบริหารส่วนจังหวัด...

(ลงชื่อ).....ผู้รับจ้าง

ZAYUTEE

บริษัท...

เล่มที่ 1

รายการบุคคลในบ้านของเลขรหัสประจำบ้าน

9410-022915-1

ชื่อ นายเจษฎา นวามะ

(ลงชื่อ).....พยาน

สัญญา (นางเพ็ญภา พรพระสงค์) เพศ ชาย

เลขประจำตัวประชาชน 3-9608-00203-65-4

สถานภาพ โสด

วันที่ 12 ต.ค. 2514

มารดาผู้ให้กำเนิด ชื่อ น.โตะเจ๊ะ

3-9608-00203-70-1

(ลงชื่อ).....พยาน

นางบุญธิรา วรรณพัฒน์

ผู้ให้กำเนิด น.นวามะ

3-9608-00203-65-0

สัญญา

11/73 น.7 ต.วาไระ

นายทะเบียน

อ.ยะหา จ.ยะลา เมื่อ 19 ก.ค. 2549

(นางสาวผย โตะเจ๊ะ)

*** ไปที่

นายทะเบียน

ทะเบียนบ้าน

เอกสารแนบท้ายสัญญาจ้างเลขที่.....

ลงวันที่..... 7 ก.ย. 2564

ผนวก..... 5 หน้า..... 8



บัตรประจำตัวประชาชน Thai National ID Card

เลขประจำตัวประชาชน 3 9608 00203 65 4

ชื่อตัวและชื่อสกุล นาย เจษฎา แวมามะ

Name Mr. Jetsada

Last name Waemamah

เกิดวันที่ 12 ต.ค. 2514

Date of Birth 12 Oct. 1971

ศาสนา อิสลาม

อายุ 2/7 พฤษภาคม 2564

อายุจริง จ.ปัดตานี

ค.ม.ค. 2556

วันออกบัตร

6 Mar. 2013

Date of Issue

(นายเจษฎา แวมามะ)

เจ้าพนักงานสอบสวน

11 ต.ค. 2564

วันตรวจลงตรา

11 Oct. 2021

Date of Expiry



1025-03-03060912

(ลงชื่อ).....ผู้ว่าจ้าง
(นายระเด่น สะมะแอ)

รองนายกองค์การบริหารส่วนจังหวัดยะลา ปฏิบัติราชการแทน

(ลงชื่อ).....ผู้รับจ้าง
นายกองดีการบริหารส่วนจังหวัดยะลา

(นายกองดีการบริหารส่วนจังหวัดยะลา)

(ลงชื่อ).....พยาน
(นางเพ็ญนภา พรพระสงฆ์)

(ลงชื่อ).....พยาน
นางบุณธิรา วรรณพัฒน์

BORA-03-02

ประเทศไทย
THAILAND

(นางเจษฎา แวมามะ)

เอกสารแนบท้ายสัญญาจ้างเลขที่ 359/2064 บ้ายประชาสัมพันธ์
ลงวันที่ ๒๗ ก. ย. 2564

ผนวก.....6 มีหน้า.....1 ถึง.....16
จำนวน.....16.....(ฉบับ)

2.40 เมตร

องค์การบริหารส่วนจังหวัดยะลา

ผนวก.....6 หน้า.....1

ถนน วงเวียน 2 อำเภอเมืองยะลา จังหวัดยะลา โทร. 0-7320-3610 ต่อ 1462

โครงการ :งานขุดลอกสระเก็บน้ำบูเกะจะ หมู่ที่ 8 บ้านวังหิน ตำบลบันนังสตา อำเภอบันนังสตา จังหวัดยะลา

ปริมาณงาน: ขนาดกว้าง 10.00 -50.00 เมตร ยาว 240.00 เมตร ลึกเฉลี่ย 3.00 เมตร (ตามแบบอบจ.ที่กำหนด)

ผู้รับจ้าง หจก. ซายูตี การโยธา ที่อยู่ 17 ถนนตลาดล่าง ตำบลบันนังสตา อำเภอบันนังสตา จังหวัดยะลา โดย นายพัลลภ สุทธิมี ตาเยะ โทร.088-3975050

ระยะเวลาเริ่มต้นสัญญา 8 กันยายน 2564 และระยะเวลาลิ้นสุดสัญญา 6 มีนาคม 2565 รวมเป็นระยะเวลา 180 วัน

วงเงินงบประมาณที่ได้ตั้งไว้ 2,000,000.- บาท

ราคากลางค่าก่อสร้าง 1,922,883.-บาท

วงเงินค่าก่อสร้างตามที่ได้ลงนามในสัญญาจ้าง 1,910,000.- บาท

ผู้ควบคุมงาน

คณะกรรมการตรวจรับพัสดุ

1. นายณัฐพล ทองเนื้อแข็ง นายช่างโยธาปฏิบัติงาน โทร. 0-7320-3625

1. นายชาญชัย สุขโข นักบริหารงานช่าง ระดับต้น โทร. 0-7320-3625

2. นายคมกริช เขียวแก้ว ผู้ช่วยนายช่างโยธา โทร. 0-7320-3625

2. นายณัฏชนนท์ คุณาริยานุกูล จพง.ป้องกันและบรรเทาสาธารณภัยชำนาญการ

รักษาการในตำแหน่ง จพง.ป้องกันและบรรเทาสาธารณภัยอาวุโส โทร. 0-7320-3625

3. นายอัมมี ย่าปี นายช่างโยธาชำนาญงาน โทร. 0-7320-3625

(ลงชื่อ).....พยาน

(นางบุณรีรา วรรณพัฒน์)

“ กำลังก่อสร้างด้วยเงินภาษีอากรของประชาชน ”

หมายเหตุ : ผู้รับจ้างเป็นผู้รับผิดชอบในการดำเนินการจัดทำและติดตั้งแผ่นป้ายดังกล่าว โดยทำการติดตั้ง จำนวน 2 จุด ณ จุดเริ่มต้น

และจุดสิ้นสุดโครงการ

ภายใน 7 วัน นับตั้งแต่ลงนามในสัญญาจ้าง

เอกสารแนบท้ายสัญญาจ้างเลขที่ ๗๕๙/๒๖๔
ลงวันที่ ๒-๗-๕๖

ป้ายหลังก่อสร้างแล้วเสร็จ

ผนวก.....หน้า.....๒

2.40 เมตร

องค์การบริหารส่วนจังหวัดยะลา

ถนนวงเวียน 2 อำเภอเมืองยะลา จังหวัดยะลา โทร. 073-203610 ต่อ 1462

โครงการ : งานขุดลอกสระเก็บน้ำบูเกะจะ หมู่ที่ 8 บ้านวังหิน ตำบลบันนังสตา อำเภอบันนังสตา จังหวัดยะลา
ปริมาณงาน: ขนาดกว้าง 10.00 - 50.00 เมตร ยาว 240.00 เมตร ลึกเฉลี่ย 3.00 เมตร (ตามแบบอบจ.ที่กำหนด)

ปีงบประมาณที่ทำการก่อสร้าง : ปี 2564
วงเงินค่าก่อสร้าง 1,910,000.- บาท
แหล่งเงินที่ก่อสร้าง : เงินอุดหนุนทั่วไป

รองนายกองค์การบริหารส่วนจังหวัดยะลา
ระยะเวลารับประกันความชำรุดบกพร่องตามสัญญา : ๑ ปี
วันเริ่มต้นประกันสัญญา :
วันสิ้นสุดการรับประกัน : ๒๖/๕/๖๕

(ลงชื่อ).....พยาน

(นางเพ็ญภา พรพงษ์สงฆ์)

(ลงชื่อ).....พยาน

นางบุณธิดา วรรณพัฒน์



.....
ลงวันที่ ๒๗ ก.ย. ๒๕๖๔

๑๙๘/๒๖๔
ผนวก.....หน้า.....๓

โครงการขุดลอกสระเก็บน้ำบูเกะจะ

หมู่ที่ ๘ บ้านวังหิน ตำบลบันนังสตา อำเภอบันนังสตา จังหวัดยะลา

ขนาดกว้างเฉลี่ย 10.00 - 50.00 เมตร ยาว 240.00 เมตร ลึกเฉลี่ย 3.00 เมตร

(ลงชื่อ)..... (นายระเด่น สมะแอ) ผู้ว่าจ้าง
รองนายกองค์การบริหารส่วนจังหวัดยะลา
นายกองค์การบริหารส่วนจังหวัดยะลา
(ลงชื่อ)..... **ZAYUTEE** ผู้รับจ้าง
(นายฟัด ราม)
(ลงชื่อ)..... (นางเพ็ญดา พรประสงฆ์) พยาน
(.....)
(ลงชื่อ)..... พยาน
(นางบุญธิรา วรรณพงศ์)
(.....)


กรมส่งเสริมการปกครองท้องถิ่น
กระทรวงมหาดไทย

องค์การบริหารส่วนจังหวัดยะลา

เอกสารแนบท้ายสัญญาจ้างเลขที่ ๓๕๘/๒๖๔
 ลงวันที่ ๓๑.๗.๕๖

ผนวก ๖ หน้า ๔

โครงการขุดลอกสระเก็บน้ำบึงกะจะ ตำบลบันนังสตา อำเภอบันนังสตา จังหวัดยะลา

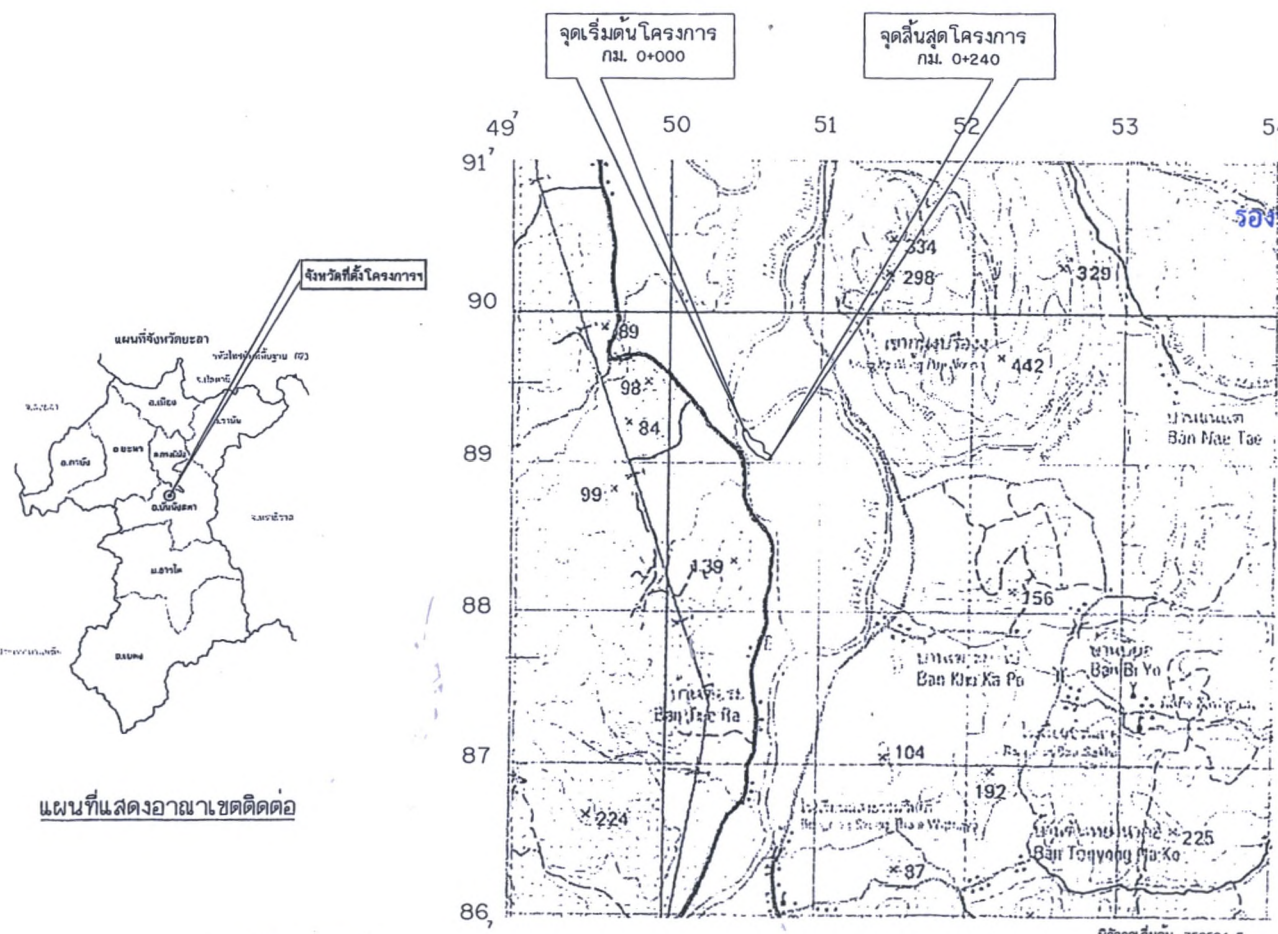

(ลงชื่อ)
 (นายระเด่น สะมะแอ)
 รองนายกองค์การบริหารส่วนจังหวัดยะลา
 (ลงชื่อ)
 นายกองค์การบริหารส่วนจังหวัดยะลา


เจ้าหน้าผู้ควบคุม
 [Signature]

สารบัญระวางแผนที่


๓๓๒ ๘	๓๓๒ ๙	๓๓๒ ๑
๓๓๒ ๑	๓๓๒ ๒	๓๓๒ ๓
๓๓๒ ๓	๓๓๒ ๔	๓๓๒ ๕

แผนที่แสดงที่ตั้งโครงการ
 ขนาด ๑:๕๐,๐๐๐

- หมายเหตุ
1. แผนการขุดลอกสระเก็บน้ำบึงกะจะ ตามสภาพพื้นที่จริงโดย
 ปรึกษาและขอความเห็นชอบจากหน่วยงานที่เกี่ยวข้อง
 2. แผนที่แสดงที่ตั้งโครงการ


องค์การบริหารส่วนจังหวัดยะลา				

388/2064


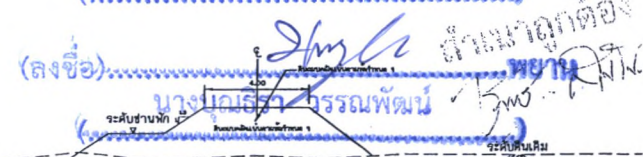


2. แนวเขต ขึ้นอยู่กับสภาพพื้นที่


 องค์การบริหารส่วนจังหวัดยะลา				

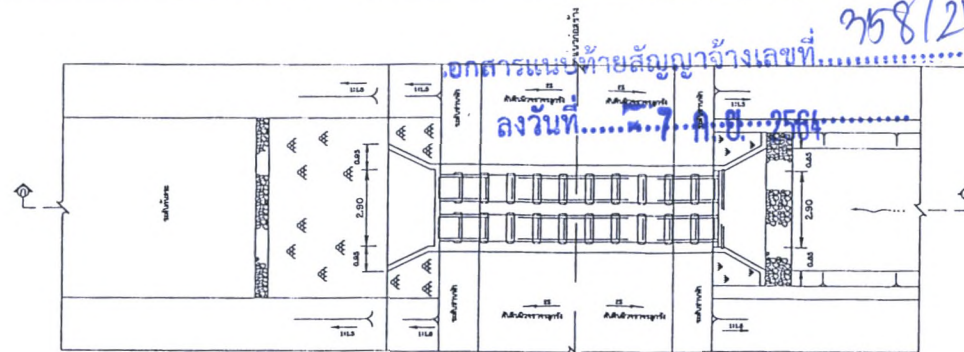

แปลนอาคารทางน้ำเข้า
มาตราส่วน 1:100

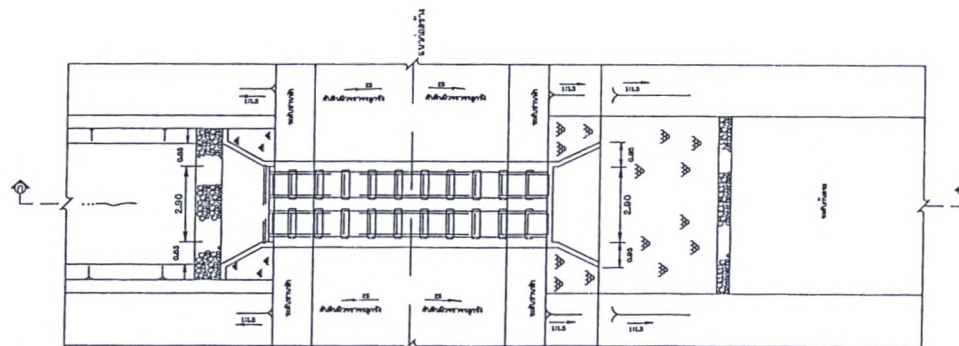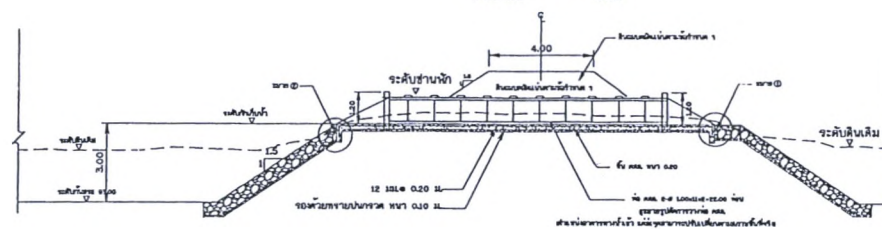

แปลนอาคารทางน้ำเข้า
มาตราส่วน 1:100

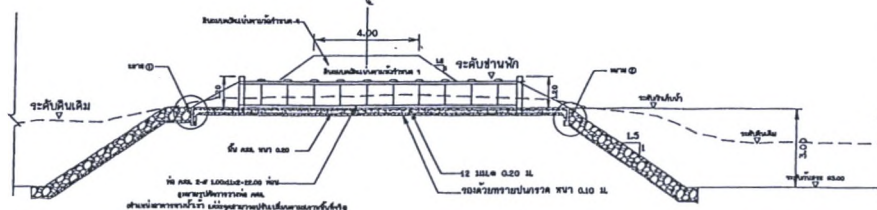

ผนวก..... 6 หน้า..... 7

(ลงชื่อ)..... (นายระเด่น สะมะแอ)..... ผู้รับจ้าง
รองนายกองค์การบริหารส่วนจังหวัดยะลา ปฏิบัติราชการแทน
นายกองค์การบริหารส่วนจังหวัดยะลา
(ลงชื่อ)..... (นายระเด่น สะมะแอ)..... ผู้รับจ้าง
(ลงชื่อ)..... (นางเพ็ญภา พรพระสงฆ์)..... พยาน
(ลงชื่อ)..... (นางบุณรีรา วรรณพันธ์)..... พยาน

องค์การบริหารส่วนจังหวัดยะลา				
เลขที่แบบ	แบบที่ 5	จำนวน 12 แผ่น	วันที่.....	ผู้รับจ้าง


จุดเริ่มต้นการก่อสร้างถนนลูกรัง
กม. 20+000

BM.0
พิกัด 689116 N
750481 E
อยู่ที่ ใต้คลองกอง
ที่ กม. 0+000 ค่าระดับสมมติ 100.00 ม.

จุดสิ้นสุดการก่อสร้างถนนลูกรัง
เอกสารแนบหน้า 20+000 ว่างเลขที่
ลงวันที่ 7 ก.ค. 2564

จุดเริ่มต้นการก่อสร้างโครงการ
กม. 0+000

หน้า 6 หน้า 9
ผนวก.....

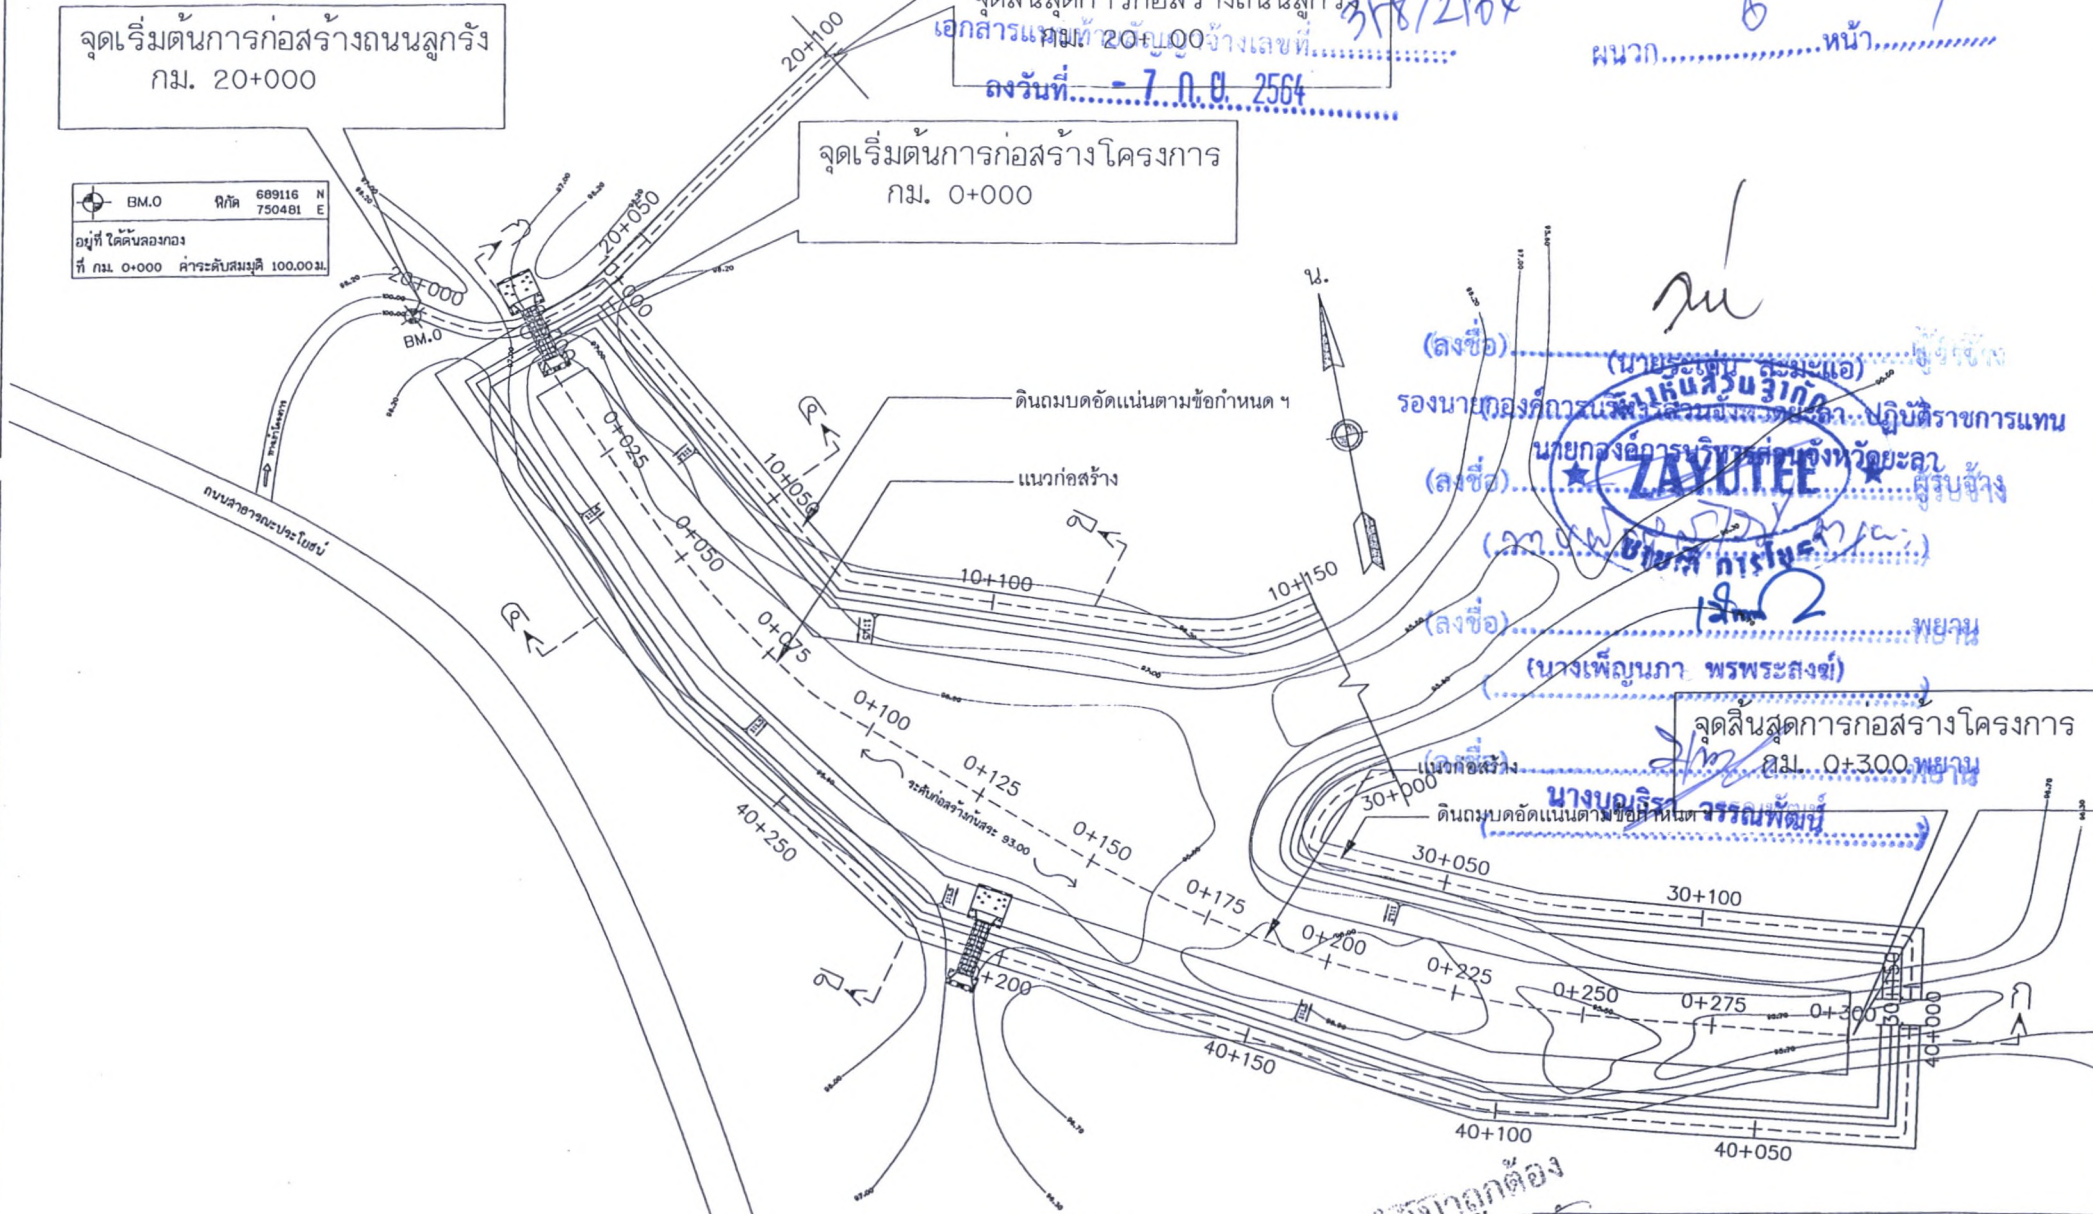


(ลงชื่อ)
รองนายกองค์การบริหารส่วนจังหวัดยะลา ปฏิบัติราชการแทน
นายกองค์การบริหารส่วนจังหวัดยะลา
(ลงชื่อ)
(นางเพ็ญภา พรพระสงฆ์)
จุดสิ้นสุดการก่อสร้างโครงการ
กม. 0+300 พยาน
นางบอริรา วรรณพิทักษ์

รูปแปลนทั่วไป
มาตราส่วน 1:1500

สัญญาต้อง
ใบรับ

องค์การบริหารส่วนจังหวัดยะลา

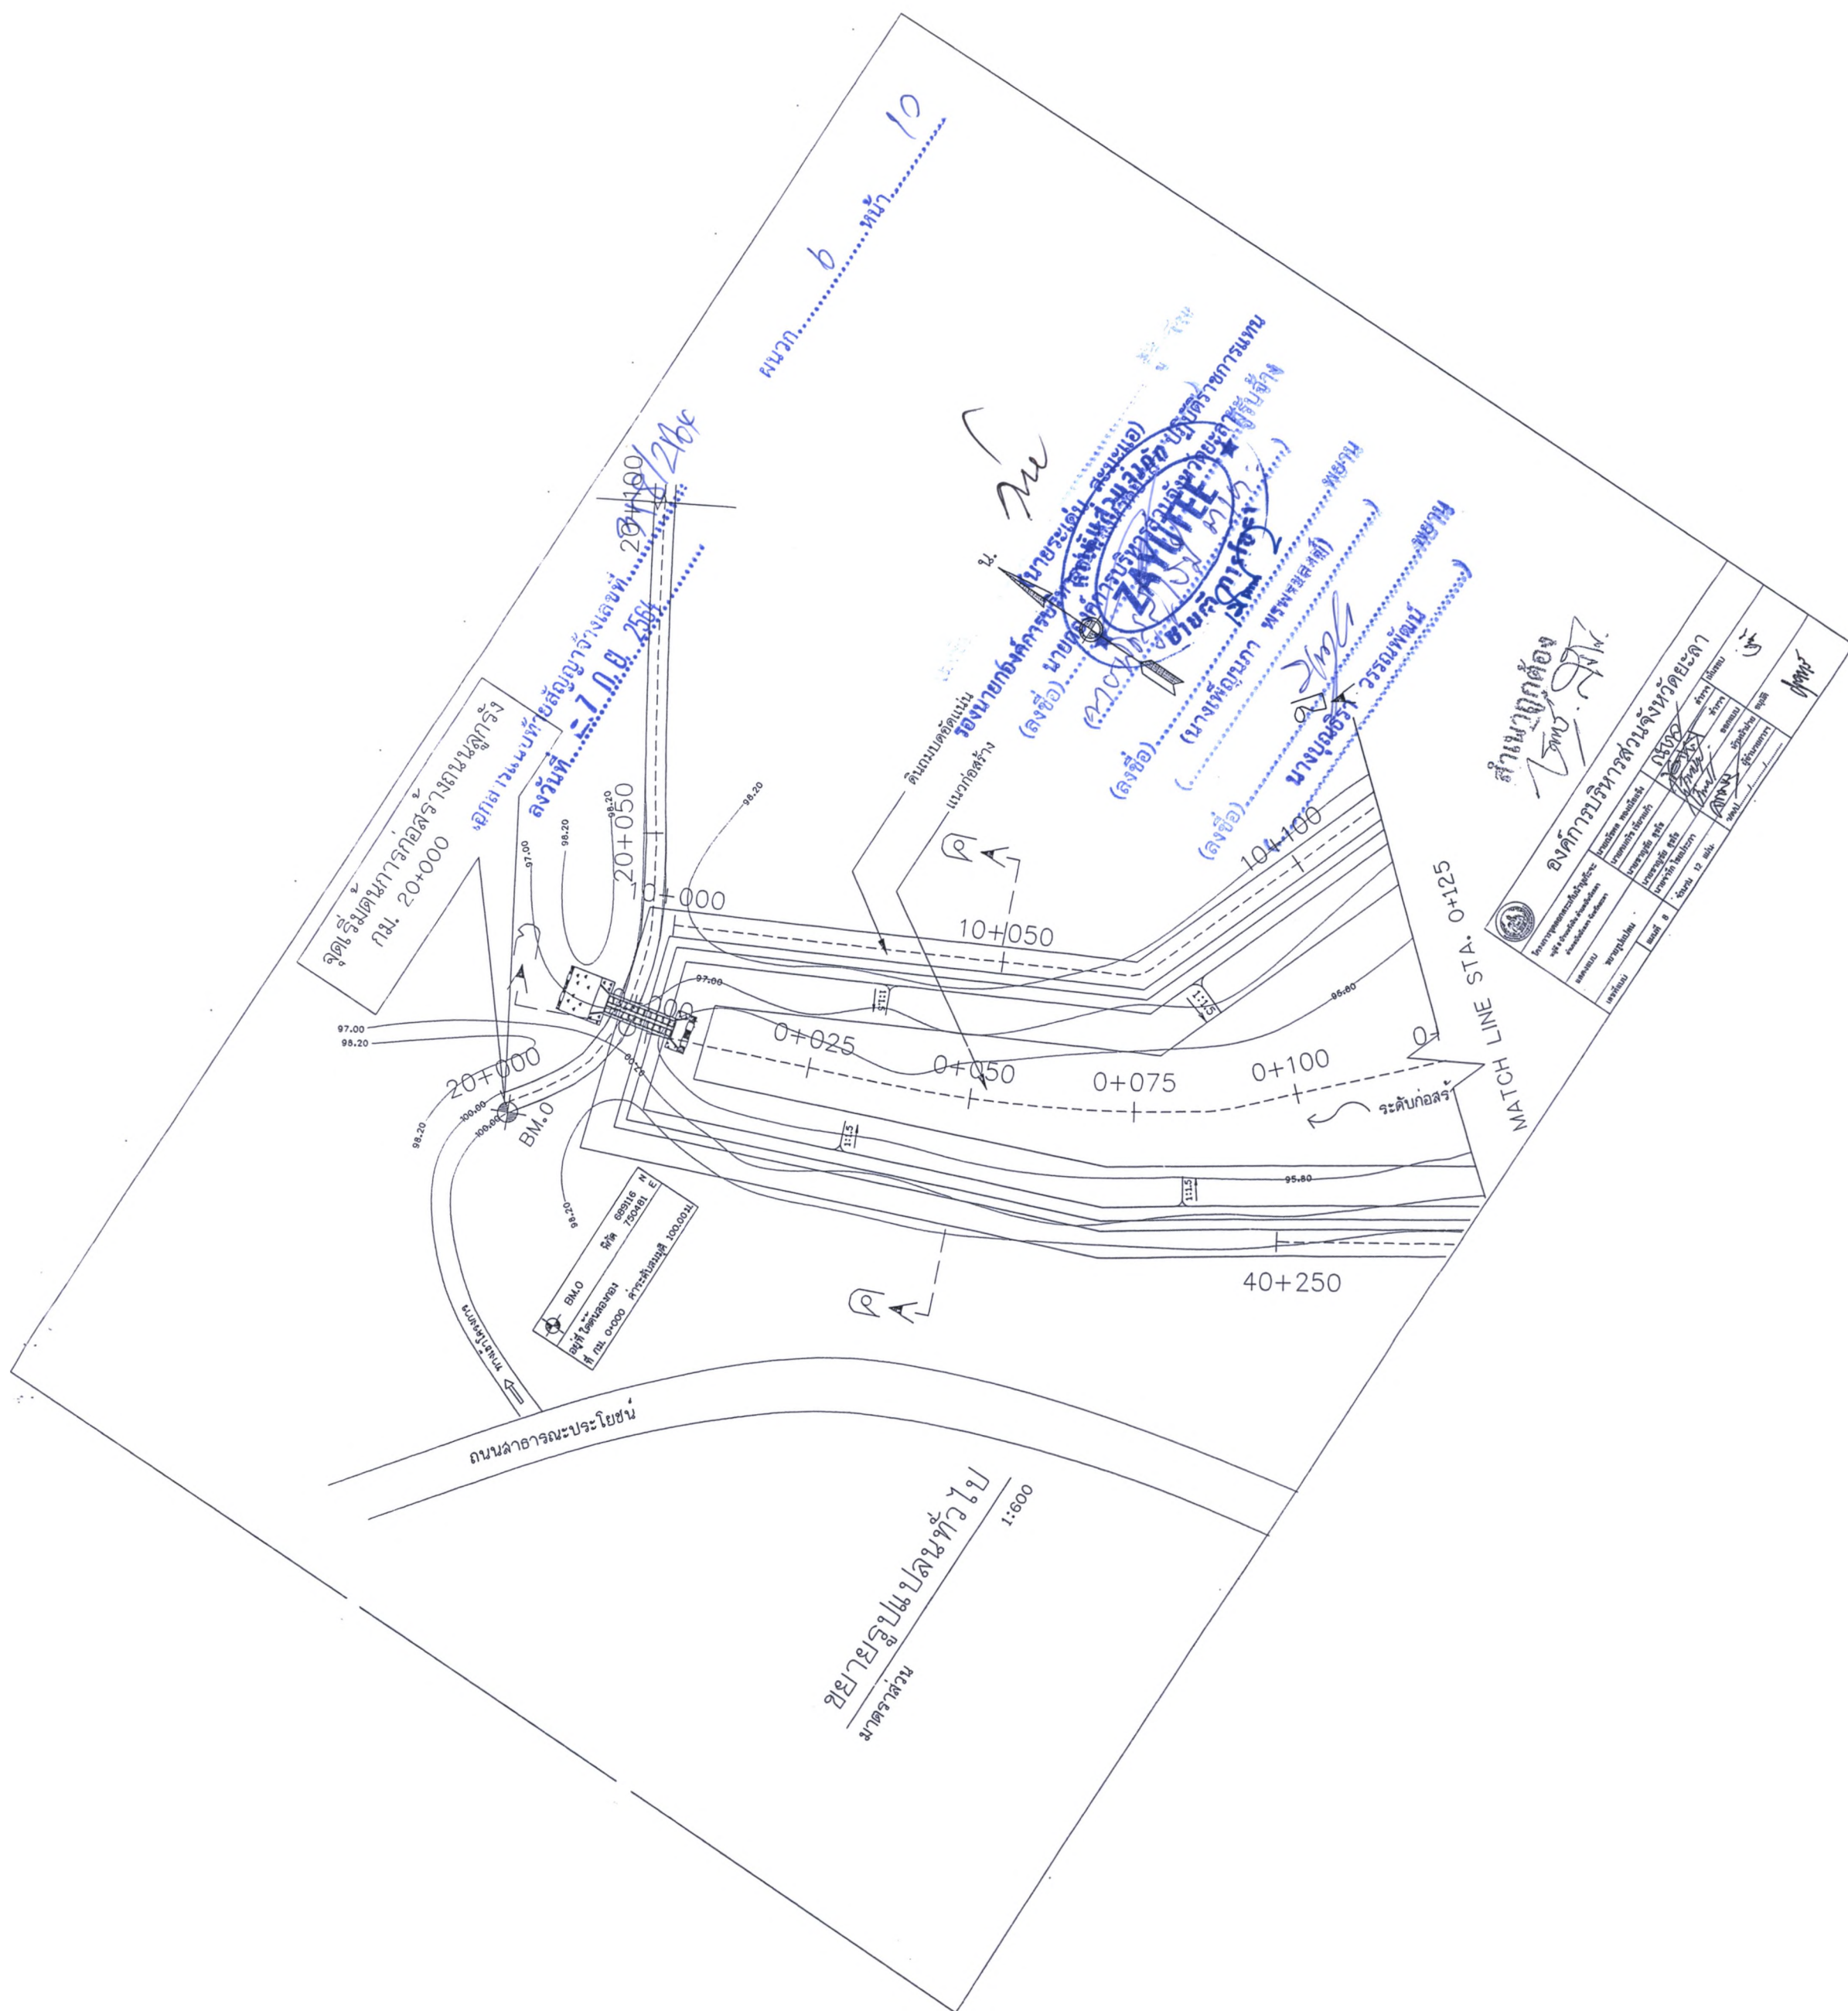


ผนวก.....หน้า.....

ขยายรูปแปลนทั่วไป

 องค์การบริหารส่วนจังหวัดยะลา											

เลขที่แบบ ๑๖/๑๒/๖๕	๑๖/๑๒/๖๕										

ค่าเฉลี่ย = 7.00 25%

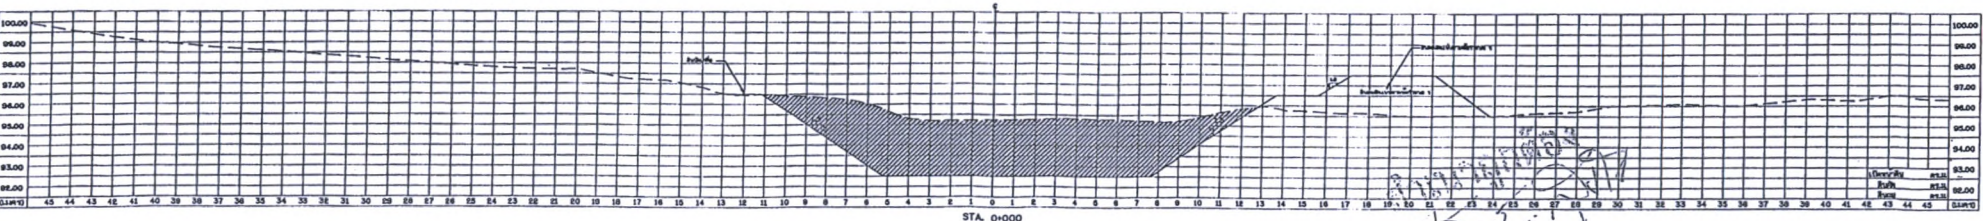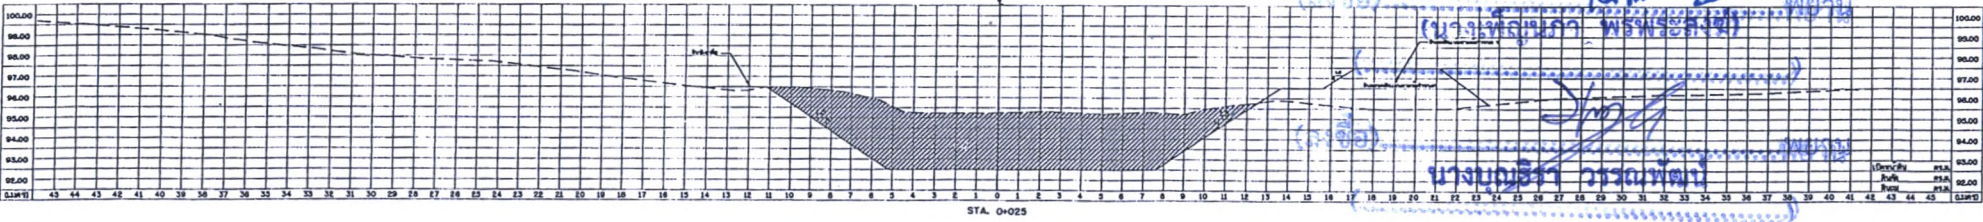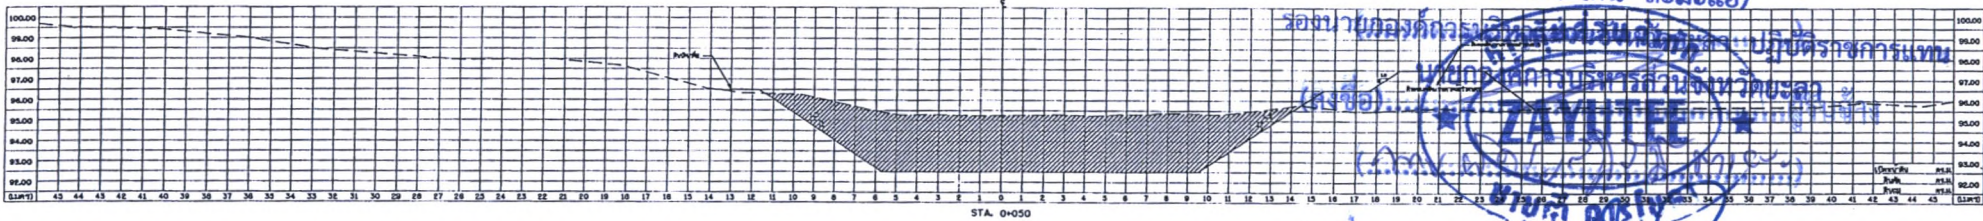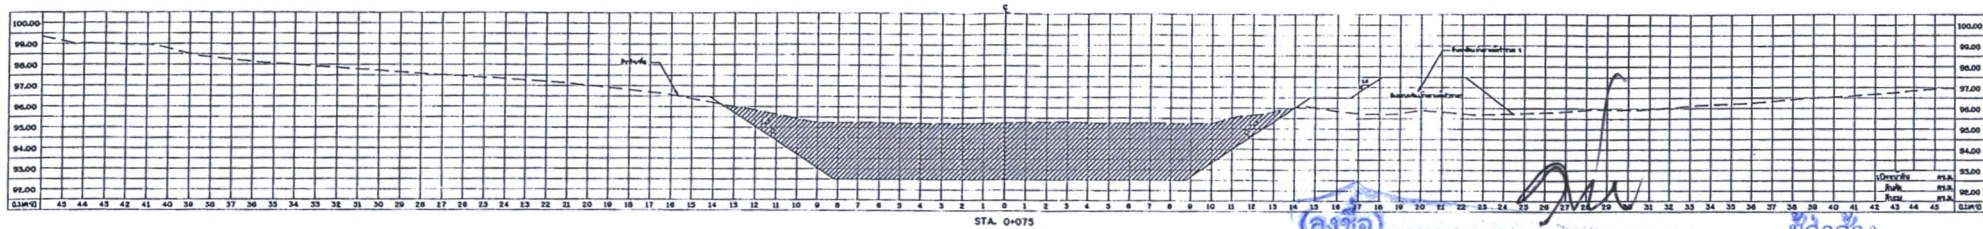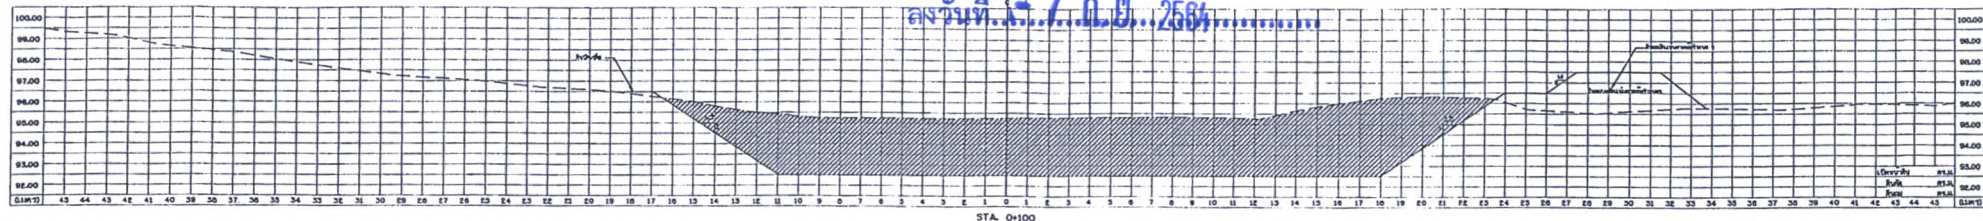




รูปตัดแสดงงานดิน


[illegible]

ลงวันที่ ๓๐.๖.๒๕๖๔

ผนวก..... 6หน้า..... 13

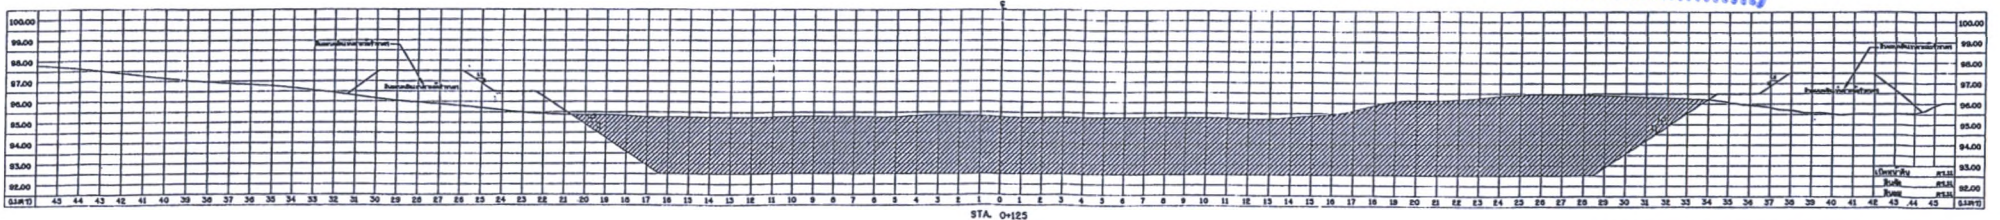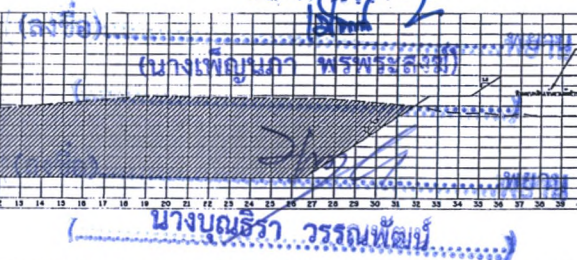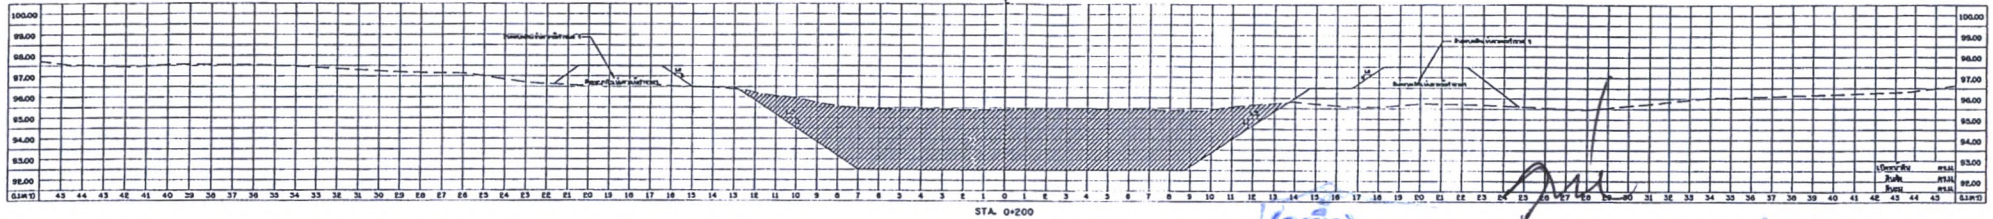

Signature: *[Handwritten Signature]*

[illegible]

ผนวก..... 6หน้า..... 10

(ลงชื่อ)

(นายระเด่น สะมะแอ)








(นางเพ็ญนภา พรพระสงฆ์)


นางบณัฏฐา วรรณพัฒน์

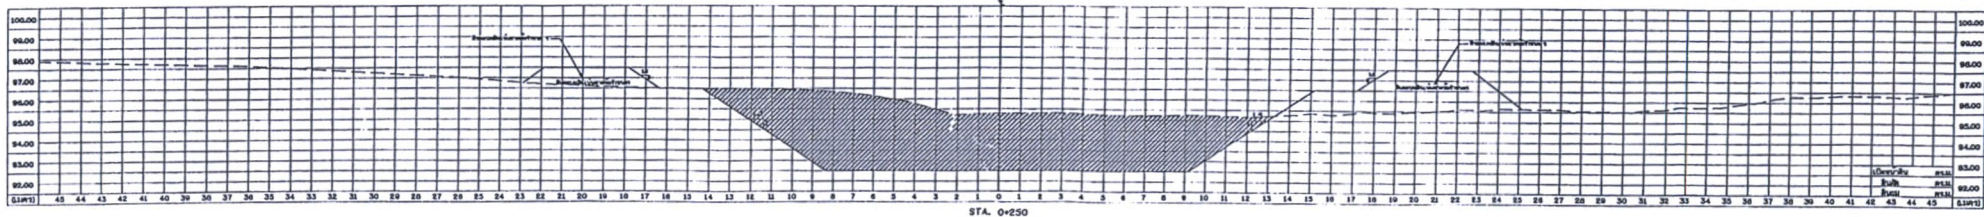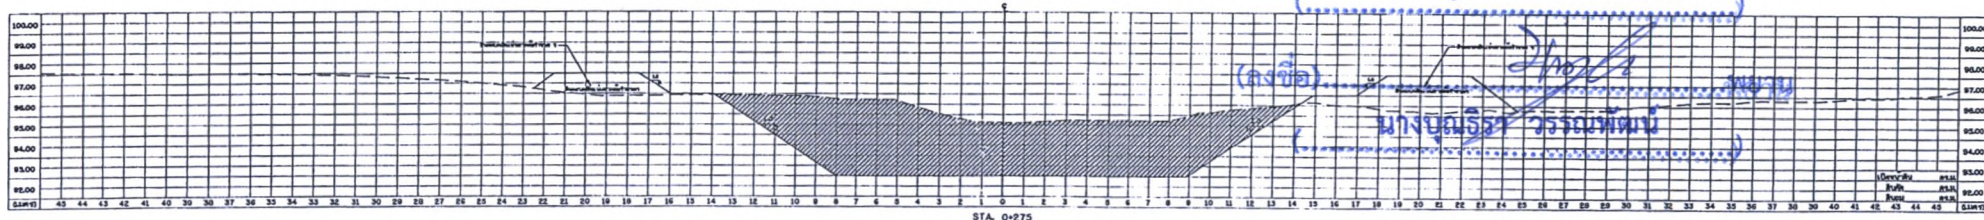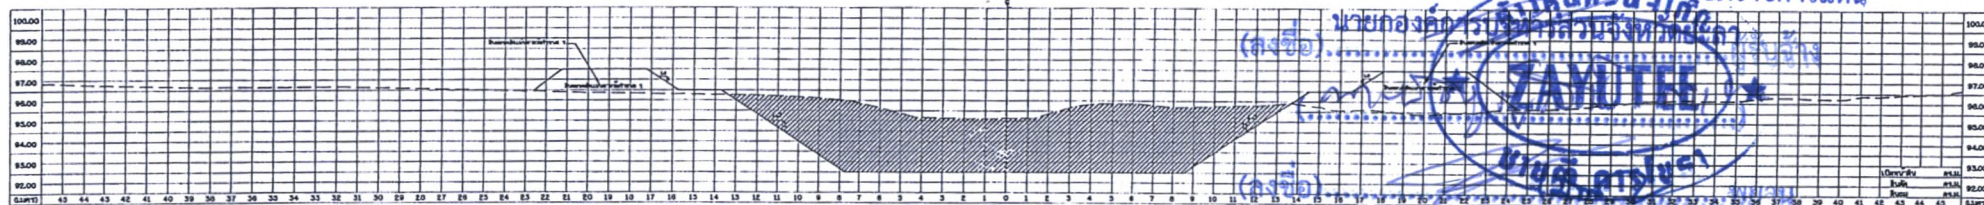

รูปตัดแสดงงานดิน		
มาตราส่วน	แนวตั้ง	1:100
	แนวนอน	1:100


[illegible]

เอกสารแนบท้ายสัญญาจ้างเลขที่.....

2.40
ลงวันที่ ๒๗ ก.ย. ๒๕๖๔

ผนวก..... 6 หน้า..... 15


		องค์การบริหารส่วนจังหวัดยะลา ถนนวงเวียน 2 อำเภอเมือง จังหวัดยะลา โทร. 073-203610 ต่อ 210	
โครงการ โครงการขุดลอกสระเก็บน้ำบึงเก๊ะจะ ปริมาณงาน ขนาดกว้าง 10.00 - 50.00 เมตร ยาว 240.00 เมตร ลึกเฉลี่ย 3.00 เมตร ผู้รับจ้าง ที่อยู่..... ผู้ควบคุมงานผู้รับจ้าง..... (ลงชื่อ)..... โทร..... (นายประจักษ์ สุขระเชษฐ์) ผู้ว่าจ้าง วันเริ่มต้นสัญญา..... วันสิ้นสุดสัญญา..... รวมระยะเวลาก่อสร้าง..... คณะกรรมการตรวจการจ้าง..... 1..... ประธาน (ลงชื่อ)..... โทร..... 2..... กรรมการ โทร..... 3..... กรรมการ โทร..... 4..... กรรมการ โทร..... 5..... กรรมการ (ลงชื่อ)..... โทร..... ก่อสร้างก่อสร้างด้วยเงินภาษีอากรของประชาชน			
วงเงินงบประมาณ ราคาากลางค่าก่อสร้าง วงเงินตามสัญญาจ้าง ผู้ควบคุมงาน 1..... โทร..... 2..... โทร.....			

แบบแผ่นป้ายแสดงรายละเอียดงานก่อสร้าง
 NOT TO SCALE


รายละเอียดป้าย

- วัสดุที่ใช้ทำแผ่นป้ายให้ใช้แผ่นไม้อัด ขนาด 4 มม
- พื้นป้ายสีน้ำเงิน ตัวอักษรและเส้นขอบสีขาว
- ตราสัญลักษณ์องค์การบริหารส่วนจังหวัดเป็นสีขาว ขนาดเส้นผ่าศูนย์กลาง 0.30 ม.
- โครงคร่าวไม้ขนาด 1 1/2 X 3 "
- ตัวป้ายติดตั้งสูงจากพื้นดิน 2.00 เมตร
- มีติดเป็นเมตรนอกจากระบุเป็นอย่างอื่น
- ติดตั้งแผ่นป้ายรายละเอียดงานก่อสร้างไว้ ณ จุดเริ่มต้นและจุดสิ้นสุดงานก่อสร้างอย่างน้อย 2 จุด
- ผู้รับจ้างเป็นผู้รับผิดชอบในการดำเนินการจัดทำและติดตั้งแผ่นป้ายดังกล่าว ภายใน 7 วันนับตั้งแต่ลงนามในสัญญาจ้าง โดยติดตั้งป้ายประจำลิ่มพื้นที่ จำนวน 2 ป้าย ณ จุดเริ่มต้นและสิ้นสุดงานก่อสร้าง

 องค์การบริหารส่วนจังหวัดยะลา			
โครงการขุดลอกสระเก็บน้ำบึงเก๊ะจะ หมู่ที่ ๘ ตำบลบันนังสตา อำเภอบันนังสตา จังหวัดยะลา	นายณัฏฐ ท่องเนื้อแจ้ง นายคมกวี เชื้อแก้ว นายชาญชัย สุขโร	สำรวจ สำรวจ ออกแบบ	เก็บรอบ
แสดงแบบ - แบบแผ่นป้ายแสดงรายละเอียดงานก่อสร้าง	นายชาญชัย สุขโร นายจารึก ไซประภา	หัวหน้าฝ่าย ผู้อำนวยการ	อนุมัติ
เลขที่แบบ	แผ่นที่	จำนวนแผ่น	วัดปี

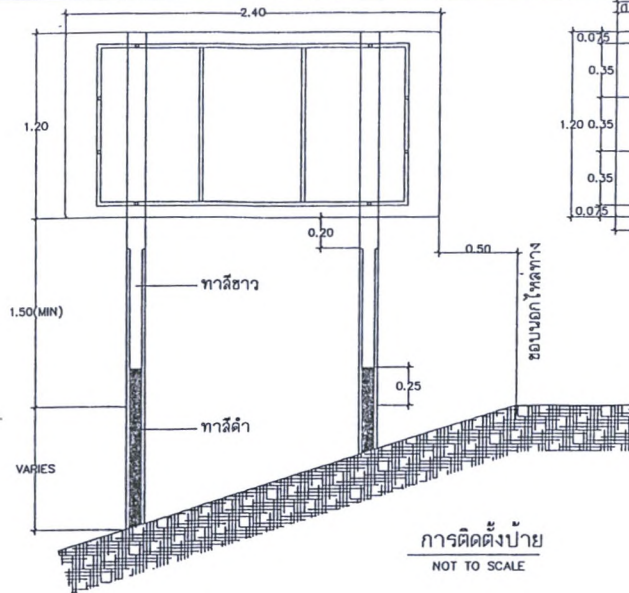

การติดตั้งป้าย
NOT TO SCALE

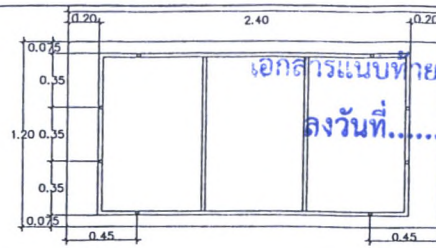


รายละเอียดด้านหลังป้าย
NOT TO SCALE

 โครงการชุดลอกสระเก็บน้ำมูกะจะ ตำบลบ้านนิงस्ता อำเภอบ้านนิงस्ता จังหวัดยะลา ขนาดกว้าง 10.00-15.00 เมตร ยาว 240.00 เมตร ลึกเฉลี่ย 3.00 เมตร	
ปีงบประมาณที่ทำการก่อสร้าง : แหล่งเงินที่ก่อสร้างองค์การบริหารส่วนจังหวัดยะลา วงเงินค่าก่อสร้าง :	ระยะเวลาดำเนินการรับทราบความชำรุดบกพร่องตามสัญญา วันเริ่มต้นประกัน : วันสิ้นสุดประกัน :

หมายเหตุ

- มีมติเป็นมติ นอกจากรูปแบบอื่น
- แผ่นป้ายทำจากแผ่นอลูมิเนียม ความหนาไม่น้อยกว่า 2 มม. มีคุณสมบัติตาม มอก.331
- พื้นป้ายใช้แผ่นสะท้อนแสงตาม มอก.606 ค่าสัมประสิทธิ์ในการสะท้อนแสง ไม่น้อยกว่า ระดับที่ 1
เครื่องหมาย สัญลักษณ์ ตัวเลข และเส้นขอบป้าย เป็นสีไม่สะท้อนแสง สำหรับด้านหลัง
แผ่นป้ายทึบสีรองพื้นสีหลัก แล้วทาสีเทาเข้มเร็วอีก 1 ชั้น
- คอนกรีตเสาป้ายใช้ประเภท ค.2 เสาป้ายทาสีขาว จากนั้นทาสีขาว 25 ซม. จากระดับผิวจราจรให้ทาสีดำ
การทาสีคอนกรีตให้ทาสีรองพื้น 1 ชั้น แล้วทาสีทาสีดำอีก 1 ชั้น แล้วทาสีทาสีดำอีก 1 ชั้นตาม มอก. 272 ทับหน้า 2 ชั้น

รายละเอียดด้านหน้าป้าย
NOT TO SCALE

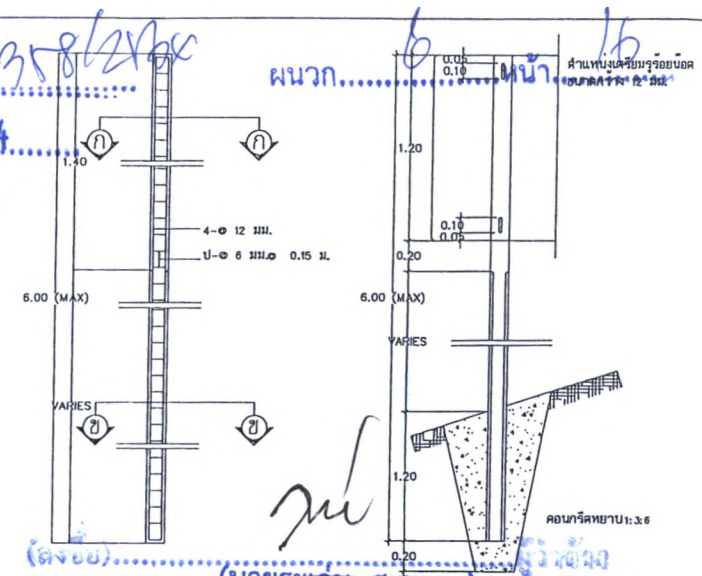

รายละเอียดด้านหน้าป้าย
NOT TO SCALE



รายละเอียดด้านหน้าป้าย
NOT TO SCALE

รูปตัด ก-ก
NOT TO SCALE

รูปตัด ข-ข
NOT TO SCALE

องค์การบริหารส่วนจังหวัดยะลา				
 โครงการชุดลอกสระเก็บน้ำมูกะจะ หมู่ที่ 8 บ้านนิงस्ता ตำบลบ้านนิงस्ता อำเภอบ้านนิงस्ता จังหวัดยะลา	นายณัฐพล ทองเนื้อแข็ง	สำรวจ	เห็นชอบ	 อนุมัติ
	นายคมกริช เขียวแก้ว	สำรวจ		
	นายชาญชัย สุขใจ	ออกแบบ		

ลงวันที่.....7.....ก.ย. 2564

เงื่อนไขรายละเอียดการใช้วัสดุในงานก่อสร้าง.....(ฉบับ)

ผนวก.....7.....หน้า.....1.....

๑. ผู้รับจ้างจะต้องใช้วัสดุประเภทวัสดุหรือครุภัณฑ์ที่จะใช้ในงานก่อสร้างเป็นวัสดุที่ผลิตภายในประเทศ โดยต้องใช้ไม่น้อยกว่าร้อยละ ๖๐ ของมูลค่าวัสดุที่จะใช้ในงานก่อสร้างทั้งหมดตามสัญญา และจะต้องแจ้งคณะกรรมการตรวจรับพัสดุทราบภายใน ๖๐ วัน นับถัดจากวันที่ ที่ได้ลงนามในสัญญา ตามแบบตารางการจัดทำแผนการใช้วัสดุที่ผลิตภายในประเทศแนบท้ายนี้

๒. ผู้รับจ้างต้องใช้เหล็กที่ผลิตในประเทศ โดยต้องใช้ไม่น้อยกว่าร้อยละ ๙๐ ของมูลค่าวัสดุที่จะใช้ในงานก่อสร้างทั้งหมดตามสัญญา และจะต้องแจ้งคณะกรรมการตรวจรับพัสดุทราบภายใน ๖๐ วัน นับถัดจากวันที่ ที่ได้ลงนามในสัญญา ตามแบบตารางการจัดทำแผนการใช้เหล็กที่ผลิตภายในประเทศแนบท้ายนี้

๓. ในกรณีที่ เป็นวัสดุที่ผลิตภายในประเทศที่ได้รับการรับรองจากสภาอุตสาหกรรมแห่งประเทศไทย ผู้รับจ้างต้องแสดงหลักฐานรายการพัสดุที่ได้รับรองและออกเครื่องหมายสินค้าที่ผลิตในประเทศไทย (Made in Thailand) จากสภาอุตสาหกรรม

๔. กรณีที่เป็นวัสดุที่ไม่ใช่รายการพัสดุดำเนินงานก่อสร้างต้องแจ้งให้คณะกรรมการตรวจรับพัสดุทราบ เพื่อทำการตรวจสอบผลากที่ติดบนบรรจุภัณฑ์สินค้าว่ามีการผลิตภายในประเทศหรือไม่

๕. คณะกรรมการตรวจรับพัสดุสามารถขอตรวจสอบเอกสารใด ๆ เพิ่มเติมได้ในกรณีมีข้อสงสัยเรื่องการใช้วัสดุภายในประเทศ และในกรณีที่ผู้รับจ้างมิได้ใช้วัสดุที่ผลิตภายในประเทศตามรายละเอียดที่แจ้งไว้ในตารางการจัดทำแผนการใช้วัสดุที่ผลิตภายในประเทศและตามแบบตารางการจัดทำแผนการใช้เหล็กที่ผลิตภายในประเทศ หากสัดส่วนร้อยละยังอยู่ในหลักเกณฑ์ตามข้อ ๑ และข้อ ๒ คณะกรรมการตรวจรับพัสดุมิอาจวินิจฉัยที่จะรับพัสดุที่ใช้ในการก่อสร้างหรือไม่รับพัสดุที่ใช้ในการก่อสร้างดังกล่าวหรือไม่ก็ได้ โดยผู้รับจ้างต้องดำเนินการตามคำวินิจฉัยของคณะกรรมการตรวจรับพัสดุและเปลี่ยนแปลงพัสดุดังกล่าวให้เป็นไปตามรายละเอียดที่แจ้งไว้

(ลงชื่อ).....พยาน
(นางเพ็ญภา พรพรมสงฆ์)

(.....)

(ลงชื่อ).....พยาน
นางบุณธิดา วรรณพัฒน์

(.....)

เอกสารแนบท้ายสัญญาจ้างเลขที่ 358/2564

ลงวันที่ 7 มิ.ย. 2564

ผนวก 7 หน้า 2
ภาคผนวก 2

ตารางการจัดทำแผนการใช้วัสดุที่ผลิตภายในประเทศ

โครงการ

รายการวัสดุหรือครุภัณฑ์ที่ใช้ในโครงการ
แผนการใช้วัสดุที่ผลิตภายในประเทศ

ลำดับ	รายการ	หน่วย	ปริมาณ	ราคาต่อหน่วย (บาท)	เป็นเงิน (รวม)	วัสดุ ในประเทศ	วัสดุ ต่างประเทศ
๑							
๒							
๓							
๔							
๕							
รวม					xxx	xxx	xxx
อัตรา (ร้อยละ)					๑๐๐	๗๐	๓๐

ลงชื่อ (คู่สัญญาฝ่ายผู้รับจ้าง)
()

(ลงชื่อ) ผู้ว่าจ้าง
(นายระพีพร สะมะแอ)
รองนายกองค์การบริหารส่วนจังหวัดยะลา ปฏิบัติราชการแทน
(ลงชื่อ) ผู้รับจ้าง
(นายอรรถกร นิลรัตน์)
(นางเพ็ญภา พรพระสงฆ์)
(นางบุณอิรา วรรณพัฒน์)

358/2164
แบบร่างสัญญาจ้างเลขที่.....
ลงวันที่ ๒๗ ก.ย. ๒๕๖๔.....

7 9
ผนวก.....หน้า.....

ภาคผนวก ๓

ตารางการจัดทำแผนการใช้เหล็กที่ผลิตภายในประเทศ

โครงการ

รายการวัสดุหรือครุภัณฑ์ที่ใช้ในโครงการ
แผนการใช้เหล็กที่ผลิตภายในประเทศ
ปริมาณเหล็กทั้งโครงการ xxx (ตัน)

ลำดับ	รายการ	หน่วย	ปริมาณ	เหล็ก ในประเทศ	เหล็ก ต่างประเทศ
๑	เหล็กเส้น	ตัน			
๒	เหล็กข้ออ	ตัน			
๓	เหล็กเส้นกรม	ตัน			
๔					
๕					
รวม			xxx	xxx	xxx
อัตรา (ร้อยละ)			๑๐๐	๙๐	๑๐

ลงชื่อ (คู่สัญญาฝ่ายผู้รับจ้าง)
()

(ลงชื่อ)..... (นายระพีกร สอนแสง) ผู้ว่าจ้าง

รองนายกองค์การบริหารส่วนจังหวัดยะลา ปฏิบัติราชการแทน

(ลงชื่อ)..... นายทองเอก นวลนาคัน จัหวัดยะลา ผู้รับจ้าง

นายทองเอก นวลนาคัน จัหวัดยะลา

(ลงชื่อ)..... พยาน
(นางเพ็ญภา พรพระสงค์)

(ลงชื่อ)..... พยาน
(นางบุญธิดา วรรณพัฒน์)