

สัญญาจ้างก่อสร้าง

สัญญาเลขที่ ๐๐๔๖๖/๒๕๖๙

สัญญาฉบับนี้ทำขึ้น ณ องค์การบริหารส่วนจังหวัดยะลา ตำบลสะเตง อำเภอเมืองยะลา จังหวัดยะลา เมื่อวันที่ ๒๒ กันยายน ๒๕๖๙ ระหว่าง องค์การบริหารส่วนจังหวัดยะลา โดย นายเฉลิมพล เรืองเรืองกุลฤทธิ ตำแหน่ง รองนายก-องค์การบริหารส่วนจังหวัดยะลา ปฏิบัติราชการแทน นายกององค์การบริหารส่วนจังหวัดยะลา ซึ่งต่อไปในสัญญานี้เรียกว่า "ผู้ว่าจ้าง" ฝ่ายหนึ่ง กับ ห้างหุ้นส่วนจำกัด ผิเสื้อและดอกไม้ ซึ่งจดทะเบียนเป็นนิติบุคคล ณ สำนักงานทะเบียนหุ้นส่วนบริษัท จังหวัดยะลา กรมพัฒนาธุรกิจการค้า กระทรวงพาณิชย์ มีสำนักงานใหญ่อยู่ เลขที่ ๒๒/๘ หมู่ ๓ ตำบลกายูบอเกาะ อำเภอรามัน จังหวัดยะลา โดย นายอับลอรอเซ ยีปาโละ ผู้มีอำนาจลงนามผูกพันนิติบุคคลปรากฏตามหนังสือรับรองของสำนักงานทะเบียนหุ้นส่วนบริษัทจังหวัดยะลา กรมพัฒนาธุรกิจการค้า กระทรวงพาณิชย์ ที่ ยล. ๐๐๐๑๖๑ ลงวันที่ ๒๕ กุมภาพันธ์ ๒๕๖๙ แนนท้ายสัญญานี้ ซึ่งต่อไปในสัญญานี้เรียกว่า "ผู้รับจ้าง" อีกฝ่ายหนึ่ง

คู่สัญญาได้ตกลงกันมีข้อความดังต่อไปนี้

ข้อ ๑. ข้อตกลงว่าจ้าง

ผู้ว่าจ้างตกลงจ้างและผู้รับจ้างตกลงรับจ้างทำงาน ก่อสร้างซ่อมแซมอาคารอเนกประสงค์ คสล. ๒ ชั้น ชุมชนกำปงbaru หมู่ที่ ๑ ตำบลกายูบอเกาะ อำเภอรามัน จังหวัดยะลา โดยวิธีเฉพาะเจาะจง

ณ ชุมชนกำปงbaru หมู่ที่ ๑ ตำบลกายูบอเกาะ อำเภอรามัน จังหวัดยะลา ตามข้อกำหนดและเงื่อนไข แห่งสัญญานี้รวมทั้งเอกสารแนบท้ายสัญญา

ผู้รับจ้างตกลงที่จะจัดหาแรงงานและวัสดุ เครื่องมือเครื่องใช้ ตลอดจนอุปกรณ์ต่าง ๆ ชนิดดีเพื่อใช้ใน งานจ้างตามสัญญานี้

ข้อ ๒. เอกสารอันเป็นส่วนหนึ่งของสัญญา

เอกสารแนบท้ายสัญญาดังต่อไปนี้ให้ถือเป็นส่วนหนึ่งของสัญญานี้

๒.๑ ผนวก ๑ แบบก่อสร้าง จำนวน ๑๐ (สิบ) หน้า

๒.๒ ผนวก ๒ รายละเอียดการแบ่งงวดงาน จำนวน ๑ (หนึ่ง) หน้า

๒.๓ ผนวก ๓ แบบแสดงรายการ ปริมาณงาน และราคา จำนวน ๔ (สี่) หน้า

๒.๔ ผนวก ๔ ใบเสนอราคาและบันทึกการต่อรองราคา จำนวน ๓ (สาม) หน้า

ลงชื่อ.....ผู้ว่าจ้าง

(นายเฉลิมพล เรืองเรืองกุลฤทธิ)

รองนายกองค์การบริหารส่วนจังหวัดยะลา ปฏิบัติราชการแทน

นายกององค์การบริหารส่วนจังหวัดยะลา

ลงชื่อ.....ผู้รับจ้าง

(นายอับลอรอเซ ยีปาโละ)

Butterfly & Flower Limited Partnership

ห้างหุ้นส่วนจำกัด ผิเสื้อและดอกไม้

๒.๕ ผนวก ๕ รายละเอียดแบบสัญญาแบบปรับราคาได้ (ค่า K) จำนวน ๑ (หนึ่ง) หน้า

๒.๖ ผนวก ๖ หนังสือรับรองของช่างผู้ควบคุมการก่อสร้าง จำนวน ๓ (สาม) หน้า

ความใดในเอกสารแนบท้ายสัญญาที่ขัดหรือแย้งกับข้อความในสัญญานี้ ให้ใช้ข้อความในสัญญานี้บังคับ และในกรณีที่เอกสารแนบท้ายสัญญาขัดแย้งกันเอง ผู้รับจ้างจะต้องปฏิบัติตามคำวินิจฉัยของผู้ว่าจ้าง คำวินิจฉัยของผู้ว่าจ้าง ให้ถือเป็นที่สุด และผู้รับจ้างไม่มีสิทธิเรียกร้องค่าจ้าง ค่าเสียหาย หรือค่าใช้จ่ายใด ๆ เพิ่มเติมจากผู้ว่าจ้างทั้งสิ้น

ข้อ ๓. หลักประกันการปฏิบัติตามสัญญา

ในขณะทำสัญญานี้ผู้รับจ้างได้นำหลักประกันเป็น หนังสือค้ำประกันของธนาคาร ของ บริษัท ธนาคารกสิกรไทย จำกัด (มหาชน) สาขายะลา เลขที่ ๑๐๐๐๘๒๖๗๒๔๕ ลงวันที่ ๒๒ กันยายน ๒๕๖๔ เป็นจำนวนเงิน ๒๔,๗๕๐.๐๐ บาท (สองหมื่นสี่พันเจ็ดร้อยห้าสิบบาทถ้วน) ซึ่งเท่ากับร้อยละ ๕ (ห้า) ของราคาค่าจ้างตามสัญญา มามอบให้แก่ ผู้ว่าจ้างเพื่อเป็นหลักประกันการปฏิบัติตามสัญญานี้

กรณีผู้รับจ้างใช้หนังสือค้ำประกันมาเป็นหลักประกันการปฏิบัติตามสัญญา หนังสือค้ำประกันดังกล่าว จะต้องออกโดยธนาคารที่ประกอบกิจการในประเทศไทย หรือโดยบริษัทเงินทุนหรือบริษัทเงินทุนหลักทรัพย์ที่ได้รับอนุญาต ให้ประกอบกิจการเงินทุนเพื่อการพาณิชย์และประกอบธุรกิจ ค้ำประกันตามประกาศของธนาคารแห่งประเทศไทย ตามรายชื่อ บริษัทเงินทุนที่ธนาคารแห่งประเทศไทยแจ้งเวียนให้ทราบตามแบบที่คณะกรรมการนโยบายการจัดซื้อจัดจ้างและการบริหาร พัสดุภาครัฐกำหนดหรืออาจเป็นหนังสือค้ำประกันอิเล็กทรอนิกส์ตามวิธีการที่กรมบัญชีกลางกำหนดก็ได้ และจะต้องมีอายุ การค้ำประกันตลอดไปจนกว่าผู้รับจ้างพ้นข้อผูกพันตามสัญญานี้

หลักประกันที่ผู้รับจ้างนำมามอบให้ตามวรรคหนึ่ง จะต้องมียุครอบคลุมความรับผิดชอบทั้งปวงของผู้รับจ้าง ตลอดอายุสัญญา ถ้าหลักประกันที่ผู้รับจ้างนำมามอบให้ดังกล่าวลดลงหรือเสื่อมค่าลง หรือมีอายุไม่ครอบคลุมถึงความรับผิดชอบของผู้รับจ้างตลอดอายุสัญญา ไม่ว่าด้วยเหตุใดๆ ก็ตาม รวมถึงกรณี ผู้รับจ้างส่งมอบงานล่าช้าเป็นเหตุให้ระยะเวลาแล้วเสร็จ หรือวันครบกำหนดความรับผิดชอบในความชำรุดบกพร่องตามสัญญาเปลี่ยนแปลงไป ไม่ว่าจะเกิดขึ้นคราวใด ผู้รับจ้างต้องหา หลักประกันใหม่หรือหลักประกันเพิ่มเติมให้มีจำนวนครบถ้วนตามวรรคหนึ่งนำมามอบให้แก่ผู้ว่าจ้างภายใน ๑๕ (สิบห้า) วัน นับถัดจากวันที่ได้รับแจ้งเป็นหนังสือจากผู้ว่าจ้าง

หลักประกันที่ผู้รับจ้างนำมามอบไว้ตามข้อนี้ ผู้ว่าจ้างจะคืนให้แก่ผู้รับจ้าง โดยไม่มีดอกเบี้ย เมื่อผู้รับจ้าง พ้นจากข้อผูกพัน และความรับผิดชอบทั้งปวงตามสัญญานี้แล้ว

ลงชื่อ.....ผู้ว่าจ้าง

(นายเฉลิมพล เรืองเริงกุลฤทธิ์)

รองนายกองค์การบริหารส่วนจังหวัดยะลา ปฏิบัติราชการแทน

นายกองค์การบริหารส่วนจังหวัดยะลา

ลงชื่อ.....ผู้รับจ้าง

(นายอับดุลรอซะ ยีปาโสะ)

Butterfly & flower Limited Partnership

ข้อ ๔. (ข) ค่าจ้างและการจ่ายเงิน

ผู้ว่าจ้าง ตกลงจ่าย และผู้รับจ้างตกลงรับเงินค่าจ้างจำนวนเงิน ๔๙๕,๐๐๐.๐๐ บาท (สี่แสนเก้าหมื่นห้าพันบาทถ้วน) ซึ่งได้รวมภาษีมูลค่าเพิ่ม จำนวน ๓๒,๓๘๓.๑๘ บาท (สามหมื่นสองพันสามร้อยแปดสิบสามบาทสิบแปดสตางค์) ตลอดจนภาษีอากรอื่น ๆ และค่าใช้จ่ายทั้งปวงด้วยแล้ว โดยถือราคาเหมารวมเป็นเกณฑ์ และกำหนดการจ่ายเงินเป็นงวด ๆ ดังนี้

งวดที่ ๑ (งวดสุดท้าย) เป็นจำนวนเงิน ๔๙๕,๐๐๐.๐๐ บาท (สี่แสนเก้าหมื่นห้าพันบาทถ้วน) เมื่อผู้รับจ้างได้ปฏิบัติงานทั้งหมดให้แล้วเสร็จเรียบร้อยตามสัญญา รวมทั้งทำสถานที่ก่อสร้างให้สะอาดเรียบร้อยตามที่กำหนดไว้ในข้อ ๒๐ ให้แล้วเสร็จภายในวันที่ ๔ กุมภาพันธ์ ๒๕๗๐

ข้อ ๕. เงินค่าจ้างล่วงหน้า

ผู้ว่าจ้างตกลงจ่ายเงินค่าจ้างล่วงหน้าให้แก่ผู้รับจ้างเป็นจำนวนเงิน - บาท ซึ่งเท่ากับร้อยละ - ของราคา ค่าจ้าง ตามสัญญาที่ระบุไว้ในข้อ ๔

เงินค่าจ้างล่วงหน้าดังกล่าวจะจ่ายให้ภายหลังจากผู้รับจ้างได้วางหลักประกันการรับเงินค่าจ้างล่วงหน้า เป็นหนังสือค้ำประกันหรือหนังสือค้ำประกันอิเล็กทรอนิกส์ของธนาคารภายในประเทศ หรือพันธบัตรรัฐบาลไทย เต็มตามจำนวนเงินค่าจ้างล่วงหน้านั้นให้แก่ผู้ว่าจ้าง ผู้รับจ้างจะต้องออกใบเสร็จรับเงินค่าจ้างล่วงหน้าตามแบบที่ผู้ว่าจ้างกำหนดให้และผู้รับจ้างตกลงที่จะกระทำตามเงื่อนไขอันเกี่ยวกับการใช้จ่ายและการใช้คืนเงินค่าจ้างล่วงหน้าดังกล่าวต่อไป

๕.๑ ผู้รับจ้างจะใช้เงินค่าจ้างล่วงหน้านั้นเพื่อเป็นค่าใช้จ่ายในการปฏิบัติงานตามสัญญาเท่านั้นหากผู้รับจ้างใช้จ่ายเงินค่าจ้างล่วงหน้าหรือส่วนใดส่วนหนึ่งของเงินค่าจ้างล่วงหน้าในทางอื่นผู้ว่าจ้างอาจจะเรียกเงินค่าจ้างล่วงหน้านั้นคืนจากผู้รับจ้างหรือบังคับเอาจากหลักประกันการรับเงินค่าจ้างล่วงหน้าได้ทันที

๕.๒ เมื่อผู้ว่าจ้างเรียกร้อง ผู้รับจ้างต้องแสดงหลักฐานการใช้จ่ายเงินค่าจ้างล่วงหน้าเพื่อพิสูจน์ว่าได้เป็นไปตามข้อ ๕.๑ ภายในกำหนด ๑๕ (สิบห้า) วัน นับถัดจากวันได้รับแจ้งเป็นหนังสือจากผู้ว่าจ้างหากผู้รับจ้างไม่อาจแสดงหลักฐานดังกล่าวภายในกำหนด ๑๕ (สิบห้า) วัน ผู้ว่าจ้างอาจเรียกเงินค่าจ้างล่วงหน้าคืนจากผู้รับจ้าง หรือบังคับเอาจากหลักประกันการรับเงินค่าจ้างล่วงหน้าได้ทันที

๕.๓ (ข) (สำหรับสัญญาที่เป็นราคาเหมารวม)

ในการจ่ายเงินค่าจ้างให้แก่ผู้รับจ้างตามข้อ ๔ (ข) ผู้ว่าจ้างจะหักเงินค่าจ้างในแต่ละงวดเพื่อชดเชยคืนเงินค่าจ้างล่วงหน้าไว้จำนวนร้อยละ - ของจำนวนเงินค่าจ้างในแต่ละงวดจนกว่าจำนวนเงินที่หักไว้จะครบตามจำนวนเงินที่หักค่าจ้างล่วงหน้าให้ผู้รับจ้างได้รับไปแล้ว ยกเว้นค่าจ้างงวดสุดท้ายจะหักไว้เป็นจำนวนเท่ากับจำนวนเงินค่าจ้างล่วงหน้าที่เหลือทั้งหมด

ลงชื่อ.....ผู้ว่าจ้าง

(นายเฉลิมพล เรืองเรืองกุลฤทธิ์)

รองนายกองค์การบริหารส่วนจังหวัดยะลา ปฏิบัติราชการแทน

นายกองค์การบริหารส่วนจังหวัดยะลา

ลงชื่อ.....ผู้รับจ้าง

(นายอับดุลรอซะ ยีปาโละ)

Butterfly & flower Limited Partnership
ห้างหุ้นส่วนจำกัด ผีเสื้อและดอกไม้

๕.๔ เงินจำนวนใด ๆ ก็ตามที่ผู้รับจ้างจะต้องจ่ายให้แก่ผู้ว่าจ้างเพื่อชำระหนี้หรือเพื่อชดใช้ความรับผิดต่าง ๆ ตามสัญญา ผู้ว่าจ้างจะหักเอาจากเงินค่าจ้างงวดที่จะจ่ายให้แก่ผู้รับจ้างก่อนที่จะหักชดใช้คืนเงินค่าจ้างล่วงหน้า

๕.๕ ในกรณีที่มีการบอกเลิกสัญญา หากเงินค่าจ้างล่วงหน้าที่เหลือเกินกว่าจำนวนเงินที่ผู้รับจ้างจะได้รับหลังจากหักชดใช้ในกรณีอื่นแล้ว ผู้รับจ้างจะต้องจ่ายคืนเงินจำนวนที่เหลือนั้นให้แก่ผู้ว่าจ้าง ภายใน ๗ (เจ็ด) วัน นับถัดจากวันได้รับแจ้งเป็นหนังสือจากผู้ว่าจ้าง

๕.๖ (ข) (สำหรับสัญญาที่เป็นราคาเหมารวม)

ผู้ว่าจ้างจะคืนหลักประกันการรับเงินค่าจ้างล่วงหน้าให้แก่ผู้รับจ้าง ต่อเมื่อผู้ว่าจ้างได้หักเงินค่าจ้างไว้ครบจำนวนเงินค่าจ้างล่วงหน้าตามข้อ ๕.๓ (ข) แล้ว เว้นแต่ในกรณีดังต่อไปนี้ ผู้รับจ้างมีสิทธิขอคืนหลักประกันการรับเงินค่าจ้างล่วงหน้าบางส่วนก่อนได้

(๑) กรณีผู้รับจ้างวางหลักประกันการรับเงินค่าจ้างล่วงหน้าไว้ฉบับเดียว หากผู้ว่าจ้างได้หักเงินค่าจ้างล่วงหน้าไปแล้ว ผู้รับจ้างมีสิทธิขอคืนหลักประกันการรับเงินค่าจ้างล่วงหน้าในส่วนที่ผู้ว่าจ้างได้หักเงินค่าจ้างล่วงหน้าไปแล้วนั้น โดยผู้รับจ้างจะต้องนำหลักประกันการรับเงินค่าจ้างล่วงหน้าฉบับใหม่ที่มีมูลค่าเท่ากับเงินค่าจ้างล่วงหน้าที่เหลืออยู่มาวางให้แก่ผู้ว่าจ้าง

(๒) กรณีผู้รับจ้างได้วางหลักประกันการรับเงินค่าจ้างล่วงหน้าไว้หลายฉบับ ซึ่งแต่ละฉบับมีมูลค่าเท่ากับจำนวนเงินค่าจ้างล่วงหน้าที่ผู้ว่าจ้างจะต้องหักไว้ในแต่ละงวด หากผู้ว่าจ้างได้หักเงินค่าจ้างล่วงหน้าในงวดใดแล้ว ผู้รับจ้างมีสิทธิขอคืนหลักประกันการรับเงินค่าจ้างล่วงหน้าในงวดนั้นได้

ข้อ ๖. การหักเงินประกันผลงาน

ในการจ่ายเงินค่าจ้างให้แก่ผู้รับจ้างแต่ละงวด ผู้ว่าจ้างจะหักเงินจำนวนร้อยละ - ของเงินที่ต้องจ่ายในงวดนั้นเพื่อเป็นประกันผลงาน ในกรณีที่เงินประกันผลงานถูกหักไว้แล้วเป็นจำนวนเงินไม่ต่ำกว่า - บาท ผู้รับจ้างมีสิทธิที่จะขอเงินประกันผลงานคืน โดยนำหนังสือคำประกันของธนาคารหรือหนังสือคำประกันอิเล็กทรอนิกส์ซึ่งออกโดยธนาคารภายในประเทศมามอบให้ผู้ว่าจ้างเพื่อเป็นหลักประกันแทนก็ได้

ผู้ว่าจ้างจะคืนเงินประกันผลงาน และ/หรือหนังสือคำประกันของธนาคารดังกล่าวตามวรรคหนึ่งโดยไม่มีดอกเบี้ยให้แก่ผู้รับจ้างพร้อมกับการจ่ายเงินค่าจ้างงวดสุดท้าย

ลงชื่อ.....ผู้ว่าจ้าง

(นายเฉลิมพล เรืองเรืองกุลฤทธิ์)

รองนายกองค์การบริหารส่วนจังหวัดยะลา ปฏิบัติราชการแทน

นายกองค์การบริหารส่วนจังหวัดยะลา

ลงชื่อ.....ผู้รับจ้าง

(นายอับดุลรอซ ยีปาโละ)

Butterfly & flower Limited Partnership

ข้อ ๗. (ข) กำหนดเวลาแล้วเสร็จและสิทธิของผู้ว่าจ้างในการบอกเลิกสัญญา

ผู้รับจ้างต้องเริ่มทำงานที่รับจ้างภายในวันที่ ๒๓ กันยายน ๒๕๖๙ และจะต้องทำงานให้แล้วเสร็จบริบูรณ์ภายในวันที่ ๔ กุมภาพันธ์ ๒๕๗๐ ถ้าผู้รับจ้างมิได้ลงมือทำงานภายในกำหนดเวลา หรือไม่สามารถทำงานให้แล้วเสร็จตามกำหนดเวลา หรือมีเหตุให้เชื่อได้ว่าผู้รับจ้างไม่สามารถทำงานให้แล้วเสร็จภายในกำหนดเวลา หรือจะแล้วเสร็จล่าช้าเกินกว่ากำหนดเวลา หรือในกรณีที่ในระหว่างระยะเวลาที่ผู้รับจ้างต้องทำงานให้แล้วเสร็จตามสัญญาหรือที่ผู้รับจ้างได้รับการขยายเวลาทำงานออกไป จนถึงวันที่ผู้ว่าจ้างได้ตรวจรับงานครั้งสุดท้าย ได้เกิดความเสียหายอย่างร้ายแรงอันเกิดจากงานก่อสร้างหรือเกิดขึ้นแก่งานก่อสร้าง ถึงขนาดที่ก่อให้เกิดภัยอันตรายต่อชีวิตหรือทรัพย์สินของประชาชนและ/หรือทรัพย์สินอันเป็นสาธารณสมบัติของแผ่นดิน อันเนื่องมาจากการปฏิบัติงานหรือละเว้นการปฏิบัติงานใด ๆ ของผู้รับจ้าง หรือผู้รับจ้างทำผิดสัญญาข้อใดข้อหนึ่ง หรือตกเป็นผู้ถูกพิทักษ์ทรัพย์เด็ดขาด หรือตกเป็นผู้ล้มละลาย หรือเพิกเฉยไม่ปฏิบัติตามคำสั่งของคณะกรรมการตรวจรับพัสดุหรือผู้ควบคุมงานหรือบริษัทที่ปรึกษาซึ่งได้รับมอบอำนาจจากผู้ว่าจ้าง ผู้ว่าจ้างมีสิทธิที่จะบอกเลิกสัญญานี้ได้ และมีสิทธิจ้างผู้รับจ้างรายใหม่เข้าทำงานของผู้รับจ้างให้ลุล่วงไปด้วย การใช้สิทธิบอกเลิกสัญญานี้ ไม่กระทบสิทธิของผู้ว่าจ้างที่จะเรียกร้องค่าเสียหายจากผู้รับจ้าง

การที่ผู้ว่าจ้างไม่ใช้สิทธิเลิกสัญญาดังกล่าวข้างต้นไม่เป็นเหตุให้ผู้รับจ้างพ้นจากความรับผิดชอบตามสัญญา

ข้อ ๘. ความรับผิดชอบในความชำรุดบกพร่องของงานจ้าง

เมื่องานแล้วเสร็จบริบูรณ์ และผู้ว่าจ้างได้รับมอบงานจากผู้รับจ้างหรือจากผู้รับจ้างรายใหม่ ในกรณีที่มีการบอกเลิกสัญญาตามข้อ ๗ หากมีเหตุชำรุดบกพร่องหรือเสียหายเกิดขึ้นจากการจ้างนี้ ภายในกำหนด ๒ (สอง) ปี นับถัดจากวันที่ได้รับมอบงานดังกล่าว ซึ่งความชำรุดบกพร่องหรือเสียหายนั้นเกิดจากความบกพร่องของผู้รับจ้างอันเกิดจากการใช้วัสดุที่ไม่ถูกต้องหรือทำไว้มิเรียบร้อย หรือทำไม่ถูกต้องตามมาตรฐานแห่งหลักวิชา ผู้รับจ้างจะต้องรับทำการแก้ไข ให้เป็นที่เรียบร้อยโดยไม่ชักช้า โดยผู้ว่าจ้างไม่ต้องออกเงินใด ๆ ในการนี้ทั้งสิ้น หากผู้รับจ้างไม่กระทำการดังกล่าวภายในกำหนด ๑๕ (สิบห้า) วัน นับถัดจากวันที่ได้รับแจ้งเป็นหนังสือจากผู้ว่าจ้างหรือไม่ทำการแก้ไขให้ถูกต้องเรียบร้อยภายในเวลาที่ผู้ว่าจ้างกำหนดให้ผู้ว่าจ้างมีสิทธิที่จะทำการนั้นเองหรือจ้างผู้อื่นให้ทำงานนั้น โดยผู้รับจ้างต้องเป็นผู้ออกค่าใช้จ่ายเองทั้งสิ้น

ในกรณีเร่งด่วนจำเป็นต้องรีบแก้ไขเหตุชำรุดบกพร่องหรือเสียหายโดยเร็ว และไม่อาจรอให้ผู้รับจ้างแก้ไข ในระยะเวลาที่กำหนดไว้ตามวรรคหนึ่งได้ ผู้ว่าจ้างมีสิทธิเข้าจัดการแก้ไขเหตุชำรุดบกพร่องหรือเสียหายนั้นเอง หรือจ้างผู้อื่นให้ซ่อมแซมความชำรุดบกพร่องหรือเสียหาย โดยผู้รับจ้างต้องรับผิดชอบชำระค่าใช้จ่ายทั้งหมด

การที่ผู้ว่าจ้างทำการนั้นเอง หรือจ้างผู้อื่นให้ทำงานนั้นแทนผู้รับจ้าง ไม่ทำให้ผู้รับจ้างหลุดพ้นจากความรับผิดชอบตามสัญญา หากผู้รับจ้างไม่ชดเชยค่าใช้จ่ายหรือค่าเสียหายตามที่ผู้ว่าจ้างเรียกร้องผู้ว่าจ้างมีสิทธิบังคับจากหลักประกันการปฏิบัติตามสัญญาได้

ลงชื่อ.....ผู้ว่าจ้าง

(นายเฉลิมพล เรืองเรืองกุลฤทธิ์)

รองนายกองค์การบริหารส่วนจังหวัดยะลา ปฏิบัติราชการแทน

นายกองค์การบริหารส่วนจังหวัดยะลา

ลงชื่อ.....ผู้รับจ้าง

(นายอัศดรธนะ ยีปาโละ)

Butterfly & flower Limited Partnership
จำกัดส่วนจำกัด ผีเสื้อและดอกไม้

ข้อ ๙. การจ้างช่วง

ผู้รับจ้างจะต้องไม่เอางานทั้งหมดหรือแต่บางส่วนแห่งสัญญาไปจ้างช่วงอีกทอดหนึ่ง เว้นแต่การจ้างช่วงงานแต่บางส่วนที่ได้รับอนุญาตเป็นหนังสือจากผู้ว่าจ้างแล้ว การที่ผู้ว่าจ้างได้อนุญาตให้จ้างช่วงงานแต่บางส่วนดังกล่าวนี้ ไม่เป็นเหตุให้ผู้รับจ้างหลุดพ้นจากความรับผิดชอบหรือพันธหน้าที่ตามสัญญา และผู้รับจ้างจะยังคงต้องรับผิดชอบในความผิดและความประมาทเลินเล่อของผู้รับจ้างช่วง หรือของตัวแทนหรือลูกจ้างของผู้รับจ้างช่วงนั้นทุกประการ

กรณีผู้รับจ้างไปจ้างช่วงงานแต่บางส่วนโดยฝ่าฝืนความในวรรคหนึ่ง ผู้รับจ้างต้องชำระค่าปรับให้แก่ผู้ว่าจ้างเป็นจำนวนเงินในอัตราร้อยละ ๑๐ (สิบ) ของวงเงินของงานที่จ้างช่วงตามสัญญา ทั้งนี้ ไม่ตัดสิทธิผู้ว่าจ้างในการบอกเลิกสัญญา

ข้อ ๑๐. การควบคุมงานของผู้รับจ้าง

ผู้รับจ้างจะต้องควบคุมงานที่รับจ้างอย่างเอาใจใส่ ด้วยประสิทธิภาพและความชำนาญ และในระหว่างทำงานที่รับจ้างจะต้องจัดให้มีผู้แทนซึ่งทำงานเต็มเวลาเป็นผู้รับผิดชอบควบคุมงานของผู้รับจ้าง ผู้แทนดังกล่าวจะต้องได้รับมอบอำนาจจากผู้รับจ้าง คำสั่งหรือคำแนะนำต่าง ๆ ที่ผู้ว่าจ้าง คณะกรรมการตรวจรับพัสดุ ผู้ควบคุมงาน หรือบริษัทที่ปรึกษาที่ผู้ว่าจ้างแต่งตั้ง ได้แจ้งแก่ผู้แทนเช่นนั้น ให้ถือว่าเป็นคำสั่งหรือคำแนะนำที่ได้แจ้งแก่ผู้รับจ้าง การแต่งตั้งผู้แทนตามข้อนี้จะต้องทำเป็นหนังสือและต้องได้รับความเห็นชอบเป็นหนังสือจากผู้ว่าจ้าง การเปลี่ยนตัวหรือแต่งตั้งผู้แทนใหม่จะทำได้หากไม่ได้รับความเห็นชอบเป็นหนังสือจากผู้ว่าจ้างก่อน

ผู้ว่าจ้างมีสิทธิที่จะขอให้เปลี่ยนตัวผู้แทนตามวรรคหนึ่ง โดยแจ้งเป็นหนังสือไปยังผู้รับจ้าง และผู้รับจ้างจะต้องทำการเปลี่ยนตัวผู้แทนนั้นโดยพลัน โดยไม่คิดค่าจ้างหรือราคาเพิ่มหรืออ้างเป็นเหตุเพื่อยายอายุสัญญาอันเนื่องมาจากเหตุนี้

ข้อ ๑๑. ความรับผิดชอบของผู้รับจ้าง

ผู้รับจ้างจะต้องรับผิดชอบต่ออุบัติเหตุ ความเสียหาย หรือภัยอันตรายใด ๆ อันเกิดจากการปฏิบัติงานของผู้รับจ้าง และจะต้องรับผิดชอบต่อความเสียหายจากการกระทำของลูกจ้างหรือตัวแทนของผู้รับจ้าง และจากการปฏิบัติงานของผู้รับจ้างช่วงด้วย (ถ้ามี)

ความเสียหายใด ๆ อันเกิดแก่งานที่ผู้รับจ้างได้ทำขึ้น แม้จะเกิดขึ้นเพราะเหตุสุดวิสัยก็ตาม ผู้รับจ้างจะต้องรับผิดชอบโดยซ่อมแซมให้คืนดีหรือเปลี่ยนให้ใหม่โดยค่าใช้จ่ายของผู้รับจ้างเอง เว้นแต่ความเสียหายนั้นเกิดจากความผิดของผู้ว่าจ้าง ทั้งนี้ ความรับผิดชอบของผู้รับจ้างดังกล่าวในข้อนี้จะสิ้นสุดลงเมื่อผู้ว่าจ้างได้รับมอบงานครั้งสุดท้าย ซึ่งหลังจากนั้นผู้รับจ้างคงต้องรับผิดชอบเพียงในกรณีชำระคบกพร่อง หรือความเสียหายดังกล่าวในข้อ ๘ เท่านั้น

ลงชื่อ.....ผู้ว่าจ้าง

(นายเฉลิมพล เรืองเรืองกุลฤทธิ์)

รองนายกองค์การบริหารส่วนจังหวัดยะลา ปฏิบัติราชการแทน

นายกองค์การบริหารส่วนจังหวัดยะลา

ลงชื่อ.....ผู้รับจ้าง

(นายอัครธรรณ ยี่ปาไล)

Butterfly & Flower Limited Partnership

ผู้รับจ้างจะต้องรับผิดชอบต่อบุคคลภายนอกในความเสียหายใด ๆ อันเกิดจากการปฏิบัติงานของผู้รับจ้าง หรือลูกจ้างหรือตัวแทนของผู้รับจ้าง รวมถึงผู้รับจ้างช่วง (ถ้ามี) ตามสัญญานี้ หากผู้ว่าจ้างถูกเรียกร้องหรือฟ้องร้องหรือต้องชดใช้ ค่าเสียหายให้แก่บุคคลภายนอกไปแล้ว ผู้รับจ้างจะต้องดำเนินการใด ๆ เพื่อให้มีการว่าต่างแก้ต่างให้แก่ผู้ว่าจ้างโดยค่าใช้จ่าย ของผู้รับจ้างเอง รวมทั้งผู้รับจ้างจะต้องชดใช้ค่าเสียหายนั้น ๆ ตลอดจนค่าใช้จ่ายใด ๆ อันเกิดจากการถูกเรียกร้องหรือถูกฟ้อง ร้องให้แก่ผู้ว่าจ้างทันที

ข้อ ๑๒. การจ่ายเงินแก่ลูกจ้าง

ผู้รับจ้างจะต้องจ่ายเงินแก่ลูกจ้างที่ผู้รับจ้างได้จ้างมาในอัตราและตามกำหนดเวลา ที่ผู้รับจ้างได้ตกลง หรือทำสัญญาไว้ต่อลูกจ้างดังกล่าว

ถ้าผู้รับจ้างไม่จ่ายเงินค่าจ้างหรือค่าทดแทนอื่นใดแก่ลูกจ้างดังกล่าวในวรรคหนึ่ง ผู้ว่าจ้างมีสิทธิที่จะ เอาเงินค่าจ้างที่จะต้องจ่ายแก่ผู้รับจ้างมาจ่ายให้แก่ลูกจ้างของผู้รับจ้างดังกล่าว และให้ถือว่าผู้ว่าจ้างได้จ่ายเงินจำนวนนั้น เป็นค่าจ้างให้แก่ผู้รับจ้างตามสัญญาแล้ว

ผู้รับจ้างจะต้องจัดให้มีประกันภัยสำหรับลูกจ้างทุกคนที่จ้างมาทำงาน โดยให้ครอบคลุมถึงความรับผิด ทั้งปวงของผู้รับจ้าง รวมทั้งผู้รับจ้างช่วง (ถ้ามี) ในกรณีความเสียหายที่คิดค่าสินไหมทดแทนได้ตามกฎหมาย ซึ่งเกิดจากอุบัติเหตุ หรืออันตรายใด ๆ ต่อลูกจ้างหรือบุคคลอื่นที่ผู้รับจ้างหรือผู้รับจ้างช่วงจ้างมาทำงาน ผู้รับจ้างจะต้องส่งมอบกรมธรรม์ ประกันภัยดังกล่าว พร้อมทั้งหลักฐานการชำระเบี้ยประกันให้แก่ผู้ว่าจ้างเมื่อผู้ว่าจ้างเรียกร้อง

ข้อ ๑๓. การตรวจงานจ้าง

ถ้าผู้ว่าจ้างแต่งตั้งคณะกรรมการตรวจรับพัสดุ ผู้ควบคุมงาน หรือบริษัทที่ปรึกษ เพื่อควบคุมการทำงานของ ผู้รับจ้าง คณะกรรมการตรวจรับพัสดุ ผู้ควบคุมงาน หรือบริษัทที่ปรึกษานั้น มีอำนาจเข้าไปตรวจการงานในโรงงานและ สถานที่ก่อสร้างได้ตลอดเวลา และผู้รับจ้างจะต้องอำนวยความสะดวกและให้ความช่วยเหลือในการนั้นตามสมควร

การที่มีคณะกรรมการตรวจรับพัสดุ ผู้ควบคุมงาน หรือบริษัทที่ปรึกษานั้น หากทำให้ผู้รับจ้างพ้น ความรับผิดชอบตามสัญญานี้ข้อใดข้อหนึ่งไม่

ข้อ ๑๔. แบบรูปและรายการละเอียดคลาดเคลื่อน

ผู้รับจ้างรับรองว่าได้ตรวจสอบและทำความเข้าใจในแบบรูปและรายการละเอียดโดยถี่ถ้วนแล้ว หากปรากฏว่าแบบรูปและรายการละเอียดนั้นผิดพลาดหรือคลาดเคลื่อนไปจากหลักการทางวิศวกรรมหรือทางเทคนิค ผู้รับจ้าง ตกลงที่จะปฏิบัติตามคำวินิจฉัยของผู้ว่าจ้าง คณะกรรมการตรวจรับพัสดุ ผู้ควบคุมงาน หรือบริษัทที่ปรึกษาที่ผู้ว่าจ้างแต่งตั้ง เพื่อให้งานแล้วเสร็จบริบูรณ์ คำวินิจฉัยดังกล่าวให้ถือเป็นที่สุด โดยผู้รับจ้างจะคิดค่าจ้าง ค่าเสียหาย หรือค่าใช้จ่ายใด ๆ เพิ่มขึ้น จากผู้ว่าจ้างหรือขอขยายอายุสัญญาไม่ได้

ลงชื่อ.....ผู้ว่าจ้าง

(นายเฉลิมพล เรืองเรืองกุลฤทธิ์)

ลงชื่อ.....ผู้รับจ้าง

(นายอับดุลรอซะ ยิปาโละ)

รองนายกองค์การบริหารส่วนจังหวัดยะลา ปฏิบัติราชการแทน

นายกองค์การบริหารส่วนจังหวัดยะลา

Butterfly & Flower Limited Partnership


ข้อ ๑๕. การควบคุมงานโดยผู้ว่าจ้าง

ผู้รับจ้างตกลงว่าคณะกรรมการตรวจรับพัสดุ ผู้ควบคุมงาน หรือบริษัทที่ปรึกษาที่ผู้ว่าจ้างแต่งตั้ง มีอำนาจที่จะตรวจสอบและควบคุมงานเพื่อให้เป็นไปตามสัญญา และ มีอำนาจที่จะสั่งให้แก้ไขเปลี่ยนแปลงเพิ่มเติม หรือ ตัดทอนซึ่งงานตามสัญญา หากผู้รับจ้างขัดขืนไม่ปฏิบัติตามผู้ว่าจ้าง คณะกรรมการตรวจรับพัสดุ ผู้ควบคุมงาน หรือ บริษัทที่ปรึกษา มีอำนาจที่จะสั่งให้หยุดการนั้นชั่วคราวได้ ความล่าช้าในกรณีเช่นนี้ ผู้รับจ้างจะถือเป็นเหตุขอขยายระยะเวลา การปฏิบัติงานตามสัญญาหรือเรียกค่าเสียหายใด ๆ ไม่ได้ทั้งสิ้น

ข้อ ๑๖. งานพิเศษและการแก้ไขงาน

ผู้ว่าจ้างมีสิทธิที่จะสั่งเป็นหนังสือให้ผู้รับจ้างทำงานพิเศษซึ่งไม่ได้แสดงไว้ในเอกสารสัญญานี้ หากงานพิเศษนั้น ๆ อยู่ในขอบข่ายทั่วไปแห่งวัตถุประสงค์ของสัญญานี้ นอกจากนี้ ผู้ว่าจ้างยังมีสิทธิสั่งให้เปลี่ยนแปลงหรือแก้ไข แบบรูปและข้อกำหนดต่าง ๆ ในเอกสารสัญญานี้ด้วย

อัตราค่าจ้างหรือราคาที่กำหนดไว้ในสัญญานี้ ให้กำหนดใช้สำหรับงานพิเศษ หรืองานที่เพิ่มเติมขึ้น หรือตัดทอนลงทั้งปวงตามคำสั่งของผู้ว่าจ้าง หากในสัญญาไม่ได้กำหนดไว้ถึงอัตราค่าจ้าง หรือราคาใด ๆ ที่จะนำมาใช้สำหรับ งานพิเศษหรืองานที่เพิ่มขึ้นหรือลดลงดังกล่าว ผู้ว่าจ้างและผู้รับจ้างจะได้ตกลงกันที่จะกำหนดอัตราค่าจ้างหรือราคาที่เพิ่มขึ้น หรือลดลง รวมทั้งการขยายระยะเวลา (ถ้ามี) กันใหม่เพื่อความเหมาะสม ในกรณีที่ตกลงกันไม่ได้ ผู้ว่าจ้างจะกำหนดอัตราค่าจ้าง หรือราคาตามแต่ผู้ว่าจ้างจะเห็นว่าเหมาะสมและถูกต้อง ซึ่งผู้รับจ้างจะต้องปฏิบัติงานตามคำสั่งของผู้ว่าจ้างไปก่อนเพื่อมิให้เกิด ความเสียหายแก่งานที่จ้าง

ข้อ ๑๗. ค่าปรับ

หากผู้รับจ้างไม่สามารถทำงานให้แล้วเสร็จภายในเวลาที่กำหนดไว้ในสัญญาและผู้ว่าจ้างยังมีได้ บอกลีกสัญญา ผู้รับจ้างจะต้องชำระค่าปรับให้แก่ผู้ว่าจ้างเป็นจำนวนเงินวันละ ๔๔๕.๐๐ บาท (สี่ร้อยเก้าสิบห้าบาทถ้วน) และจะต้องชำระค่าใช้จ่ายในการควบคุมงาน (ถ้ามี) ในเมื่อผู้ว่าจ้างต้องจ้างผู้ควบคุมงานอีกต่อหนึ่งเป็นจำนวนเงินวันละ ๒๐๐.๐๐ บาท (สองร้อยบาทถ้วน) นับถัดจากวันที่ครบกำหนดเวลาแล้วเสร็จของงานตามสัญญาหรือวันที่ผู้ว่าจ้างได้ขยายเวลา ทำงานให้จนถึงวันที่ทำงานแล้วเสร็จจริง นอกจากนี้ ผู้รับจ้างยอมให้ผู้ว่าจ้างเรียกค่าเสียหายอันเกิดขึ้นจากการที่ผู้รับจ้างทำงาน ล่าช้าเฉพาะส่วนที่เกินกว่าจำนวนค่าปรับและค่าใช้จ่ายดังกล่าวได้อีกด้วย

ในระหว่างที่ผู้ว่าจ้างยังมีได้บอกลีกสัญญานั้น หากผู้ว่าจ้างเห็นว่าผู้รับจ้างจะไม่สามารถปฏิบัติตาม สัญญาต่อไปได้ ผู้ว่าจ้างจะใช้สิทธิบอกลีกสัญญาและใช้สิทธิตามข้อ ๑๘ ก็ได้ และถ้าผู้ว่าจ้างได้แจ้งข้อเรียกร้องไปยังผู้รับจ้าง เมื่อครบกำหนดเวลาแล้วเสร็จของงานขอให้ชำระค่าปรับแล้ว ผู้ว่าจ้างมีสิทธิที่จะปรับผู้รับจ้างจนถึงวันบอกลีกสัญญาได้อีกด้วย

ลงชื่อ.....ผู้ว่าจ้าง

(นายเฉลิมพล เรืองเรืองกุลฤทธิ์)

รองนายกองค์การบริหารส่วนจังหวัดยะลา ปฏิบัติราชการแทน

นายกองค์การบริหารส่วนจังหวัดยะลา

ลงชื่อ.....ผู้รับจ้าง

(นายอับดุลรอซ ยิปาโละ)

Butterfly & Flower Limited Partnership
มีทุนส่วนร่วม ๘ ล้านบาท

ข้อ ๑๘. สิทธิของผู้ว่าจ้างภายหลังบอกเลิกสัญญา

ในกรณีที่ผู้ว่าจ้างบอกเลิกสัญญา ผู้ว่าจ้างอาจทำงานนั้นเองหรือว่าจ้างผู้อื่นให้ทำงานนั้นต่อจนแล้วเสร็จก็ได้ ผู้ว่าจ้างหรือผู้ที่รับจ้างทำงานนั้นต่อมีสิทธิใช้เครื่องใช้ในการก่อสร้างสิ่งที่สร้างขึ้นชั่วคราวสำหรับงานก่อสร้างและวัสดุต่าง ๆ ซึ่งเห็นว่าจะต้องสงวนเอาไว้เพื่อการปฏิบัติงานตามสัญญาตามที่เห็นสมควร

ในกรณีดังกล่าว ผู้ว่าจ้างมีสิทธิรับหรือบังคับจากหลักประกันการปฏิบัติตามสัญญาทั้งหมด หรือบางส่วนตามแต่จะเห็นสมควร นอกจากนั้น ผู้รับจ้างจะต้องรับผิดชอบในค่าเสียหายซึ่งเป็นจำนวนเกินกว่าหลักประกันการปฏิบัติตามสัญญา รวมทั้งค่าใช้จ่ายที่เพิ่มขึ้นในการทำงานนั้นต่อให้แล้วเสร็จตามสัญญา ตลอดจนค่าใช้จ่ายในการควบคุมงานเพิ่ม (ถ้ามี) ซึ่งผู้ว่าจ้างจะหักเอาจากเงินประกันผลงานหรือจำนวนเงินใด ๆ ที่จะจ่ายให้แก่ผู้รับจ้างก็ได้

ข้อ ๑๙. การบังคับค่าปรับ ค่าเสียหาย และค่าใช้จ่าย

ในกรณีที่ผู้รับจ้างไม่ปฏิบัติตามสัญญาข้อหนึ่งข้อใดด้วยเหตุใด ๆ ก็ตาม จนเป็นเหตุให้เกิดค่าปรับ ค่าเสียหาย หรือค่าใช้จ่ายแก่ผู้ว่าจ้าง ผู้รับจ้างต้องชดเชยค่าปรับ ค่าเสียหาย หรือค่าใช้จ่ายดังกล่าวให้แก่ผู้ว่าจ้างโดยสิ้นเชิงภายในกำหนด ๓๐ (สามสิบ) วัน นับถัดจากวันที่ได้รับแจ้งเป็นหนังสือจากผู้ว่าจ้าง หากผู้รับจ้างไม่ชดเชยให้ถูกต้องครบถ้วนภายในระยะเวลาดังกล่าวให้ผู้ว่าจ้างมีสิทธิที่จะหักเอาจากจำนวนเงินค่าจ้างที่ต้องชำระ หรือจากเงินประกันผลงานของผู้รับจ้างหรือบังคับจากหลักประกันการปฏิบัติตามสัญญาได้ทันที

หากค่าปรับ ค่าเสียหาย หรือค่าใช้จ่ายที่บังคับจากเงินค่าจ้างที่ต้องชำระ เงินประกันผลงาน หรือหลักประกันการปฏิบัติตามสัญญาแล้วยังไม่เพียงพอ ผู้รับจ้างยินยอมชำระส่วนที่เหลือที่ยังขาดอยู่จนครบถ้วนตามจำนวนค่าปรับ ค่าเสียหาย หรือค่าใช้จ่ายนั้น ภายในกำหนด ๓๐ (สามสิบ) วัน นับถัดจากวันที่ได้รับแจ้งเป็นหนังสือจากผู้ว่าจ้าง

หากมีเงินค่าจ้างตามสัญญาที่หักไว้จ่ายเป็นค่าปรับ ค่าเสียหาย หรือค่าใช้จ่ายแล้วยังเหลืออยู่อีกเท่าใด ผู้ว่าจ้างจะคืนให้แก่ผู้รับจ้างทั้งหมด

ข้อ ๒๐. การทำบริเวณก่อสร้างให้เรียบร้อย

ผู้รับจ้างจะต้องรักษาบริเวณสถานที่ปฏิบัติงานตามสัญญานี้ รวมทั้งโรงงานหรือสิ่งอำนวยความสะดวกในการทำงานของผู้รับจ้าง ลูกจ้าง ตัวแทน หรือผู้รับจ้างช่วง (ถ้ามี) ให้สะอาด ปลอดภัย และมีประสิทธิภาพในการใช้งานตลอดระยะเวลาการจ้าง และเมื่อทำงานเสร็จสิ้นแล้วจะต้องขนย้ายบรรดาเครื่องใช้ในการทำงานจากรวมทั้งวัสดุ ขยะมูลฝอย และสิ่งก่อสร้างชั่วคราวต่าง ๆ (ถ้ามี) ทั้งจะต้องกลบเกลี่ยพื้นดินให้เรียบร้อยเพื่อให้บริเวณทั้งหมดอยู่ในสภาพที่สะอาดและใช้งานได้ทันที

ลงชื่อ.....ผู้ว่าจ้าง

(นายเฉลิมพล เรืองเรืองกุลฤทธิ์)

รองนายกองค์การบริหารส่วนจังหวัดยะลา ปฏิบัติราชการแทน

นายกองค์การบริหารส่วนจังหวัดยะลา

ลงชื่อ.....ผู้รับจ้าง

(นายอับดุลรอซะ ยีปาโละ)

Butterfly & Flower Limited Partnership


ข้อ ๒๑. การงดหรือลดค่าปรับ หรือการขยายเวลาปฏิบัติงานตามสัญญา

ในกรณีที่มีเหตุเกิดจากความผิดหรือความบกพร่องของฝ่ายผู้ว่าจ้าง หรือเหตุสุดวิสัย หรือเกิดจากพฤติการณ์อันหนึ่งอันใดที่ผู้รับจ้างไม่ต้องรับผิดชอบตามกฎหมาย หรือเหตุอื่นตามที่กำหนดในกฎกระทรวง ซึ่งออกตามความในกฎหมายว่าด้วยการจัดซื้อจัดจ้างและการบริหารพัสดุภาครัฐ ทำให้ผู้รับจ้างไม่สามารถทำงานให้แล้วเสร็จตามเงื่อนไข และกำหนดเวลาแห่งสัญญานี้ได้ ผู้รับจ้างจะต้องแจ้งเหตุหรือพฤติการณ์ดังกล่าวพร้อมหลักฐานเป็นหนังสือให้ผู้ว่าจ้างทราบ เพื่อของดหรือลดค่าปรับ หรือขยายเวลาทำงานออกไปภายใน ๑๕ (สิบห้า) วันนับถัดจากวันที่เหตุนั้นสิ้นสุดลง หรือตามที่กำหนดในกฎกระทรวงดังกล่าว แล้วแต่กรณี

ถ้าผู้รับจ้างไม่ปฏิบัติให้เป็นไปตามความในวรรคหนึ่ง ให้ถือว่าผู้รับจ้างได้ละสิทธิเรียกร้องในการที่จะของดหรือลดค่าปรับ หรือขยายเวลาทำงานออกไปโดยไม่มีเงื่อนไขใด ๆ ทั้งสิ้น เว้นแต่ กรณีเกิดจากความผิดหรือความบกพร่องของฝ่ายผู้ว่าจ้างซึ่งมีหลักฐานชัดเจนหรือผู้ว่าจ้างทราบอยู่แล้วตั้งแต่นั้น

การงดหรือลดค่าปรับ หรือขยายกำหนดเวลาทำงานตามวรรคหนึ่ง อยู่ในดุลพินิจของผู้ว่าจ้าง ที่จะพิจารณาตามที่เห็นสมควร

ข้อ ๒๒. การใช้เรือไทย

ในการปฏิบัติตามสัญญานี้ หากผู้รับจ้างจะต้องสั่งหรือนำของเข้ามาจากต่างประเทศรวมทั้งเครื่องมือและอุปกรณ์ที่ต้องนำเข้ามาเพื่อปฏิบัติงานตามสัญญา ไม่ว่าผู้รับจ้างจะเป็นผู้นำของเข้ามาเองหรือนำเข้ามาโดยผ่านตัวแทนหรือบุคคลอื่นใด ถ้าสิ่งของนั้นต้องนำเข้ามาโดยทางเรือในเส้นทางเดินเรือที่มีเรือไทยเดินอยู่และสามารถให้บริการรับขนได้ตามที่รัฐมนตรีว่าการกระทรวงคมนาคมประกาศกำหนด ผู้รับจ้างต้องจัดการให้สิ่งของดังกล่าวบรรทุกโดยเรือไทยหรือเรือที่มีสิทธิเช่นเดียวกับเรือไทยจากต่างประเทศมายังประเทศไทย เว้นแต่จะได้รับอนุญาตจากกรมเจ้าท่าก่อนบรรทุกของนั้นลงเรืออื่นที่มีใช้เรือไทยหรือเป็นของที่รัฐมนตรีว่าการกระทรวงคมนาคมประกาศยกเว้นให้บรรทุกโดยเรืออื่นได้ ทั้งนี้ ไม่ว่าการสั่งหรือนำเข้าสิ่งของดังกล่าวจากต่างประเทศจะเป็นแบบใด

ในการส่งมอบงานตามสัญญาให้แก่ผู้ว่าจ้าง ถ้างานนั้นมีสิ่งของตามวรรคหนึ่ง ผู้รับจ้างจะต้องส่งมอบใบตราส่ง (Bill of Lading) หรือสำเนาใบตราส่งสำหรับของนั้น ซึ่งแสดงว่าได้บรรทุกมาโดยเรือไทยหรือเรือที่มีสิทธิเช่นเดียวกับเรือไทยให้แก่ผู้ว่าจ้างพร้อมกับการส่งมอบงานด้วย

ในกรณีที่สิ่งของดังกล่าวไม่ได้บรรทุกจากต่างประเทศมายังประเทศไทยโดยเรือไทยหรือเรือที่มีสิทธิเช่นเดียวกับเรือไทย ผู้รับจ้างต้องส่งมอบหลักฐานซึ่งแสดงว่าได้รับอนุญาตจากกรมเจ้าท่า ให้บรรทุกของโดยเรืออื่นได้หรือหลักฐานซึ่งแสดงว่าได้ชำระค่าธรรมเนียมพิเศษ เนื่องจากการไม่บรรทุกของโดยเรือไทยตามกฎหมายว่าด้วยการส่งเสริมการพาณิชย์แล้วอย่างใดอย่างหนึ่งแก่ผู้ว่าจ้างด้วย

ลงชื่อ.....ผู้ว่าจ้าง

(นายเฉลิมพล เรืองเรืองกุลฤทธิ์)

รองนายกองค์การบริหารส่วนจังหวัดยะลา ปฏิบัติราชการแทน

นายกองค์การบริหารส่วนจังหวัดยะลา

ลงชื่อ.....ผู้รับจ้าง

(นายอัครุทธชะ ยิปาโละ)

Butterfly & flower Limited Partnership
จดหุ้นส่วนจำกัด น.สีดะและสน.สีดะ

ในกรณีที่ผู้รับจ้างไม่ส่งมอบหลักฐานอย่างใดอย่างหนึ่งดังกล่าวในวรรคสองและวรรคสามให้แก่ผู้ว่าจ้าง
แต่จะขอส่งมอบงานดังกล่าวให้ผู้ว่าจ้างก่อนโดยยังไม่รับชำระเงินค่าจ้าง ผู้ว่าจ้างมีสิทธิรับงานดังกล่าวไว้ก่อน และชำระเงิน
ค่าจ้างเมื่อผู้รับจ้างได้ปฏิบัติถูกต้องครบถ้วนดังกล่าวแล้วได้

ข้อ ๒๓. มาตรฐานฝีมือช่าง

ผู้รับจ้างตกลงเป็นเงื่อนไขสำคัญว่า ผู้รับจ้างจะต้องมีและใช้ผู้ผ่านการทดสอบมาตรฐานฝีมือช่าง
จากสถาบันพัฒนาฝีมือแรงงานจังหวัด หรือผู้มีวุฒิปริญญา ปวช. ปวส. และปวท. หรือเทียบเท่าจากสถาบันการศึกษาที่
ก.พ. รับรองให้เข้ารับราชการได้ ในอัตราไม่ต่ำกว่าร้อยละ ๑๐ (สิบ) ของแต่ละสาขาช่าง แต่จะต้องมีช่างจำนวนอย่างน้อย
๑ (หนึ่ง) คน ในแต่ละสาขาช่างดังต่อไปนี้

สาขาช่างโยธา

ผู้รับจ้างจะต้องจัดทำบัญชีแสดงจำนวนช่างทั้งหมดโดยจำแนกตามแต่ละสาขาช่าง และระดับช่าง
พร้อมกับระบุรายชื่อช่างผู้ผ่านการทดสอบมาตรฐานฝีมือช่างหรือผู้มีวุฒิปริญญาดังกล่าวในวรรคหนึ่งนำมาแสดงพร้อมหลักฐาน
ต่าง ๆ ต่อคณะกรรมการตรวจรับพัสดุ หรือผู้ควบคุมงาน ก่อนเริ่มลงมือทำงาน และพร้อมที่จะให้ผู้ว่าจ้างหรือเจ้าหน้าที่ของผู้ว่า
จ้างตรวจสอบดูได้ตลอดเวลาการทำงานตามสัญญาของผู้รับจ้าง

สัญญานี้ทำขึ้นเป็นสองฉบับ มีข้อความถูกต้องตรงกัน คู่สัญญาได้อ่านและเข้าใจข้อความ โดยละเอียดตลอดแล้ว
จึงได้ลงลายมือชื่อ พร้อมทั้งประทับตรา (ถ้ามี) ไว้เป็นสำคัญต่อหน้าพยาน และคู่สัญญาต่างยึดถือไว้ฝ่ายละหนึ่งฉบับ

(ลงชื่อ).....ผู้ว่าจ้าง

(นายเฉลิมพล เรืองเรืองกุลฤทธิ์)

รองนายกองค์การบริหารส่วนจังหวัดยะลา ปฏิบัติราชการแทน

นายกองค์การบริหารส่วนจังหวัดยะลา

(ลงชื่อ).....ผู้รับจ้าง

(นายอับดุลรอซะ ยีปาโละ)

(ลงชื่อ).....พยาน

(นางสาวปิยะธิดา ชูโชติ)

(ลงชื่อ).....พยาน

(นางสาวนริกันต์ พิณโส)

เลขที่โครงการ ๖๙๐๙๙๐๘๓๔๙๙

เลขคุมสัญญา ๖๙๐๙๒๒๐๒๑๘๕๖



อ.ส.5 ใบสลิปหลังตราสาร

เลขที่ 02134
วันที่ 24 กันยายน 2569

เลขประจำตัว 0953544000221 เลขที่สาขา
ชื่อผู้เสียภาษีอากร ห้างหุ้นส่วนจำกัด ฝึเลือกและคอกไม้

ในฐานะ ผู้มีหน้าที่เสียอากร

ที่อยู่ : เลขรหัสประจำบ้าน 95060282155 ชื่ออาคาร -
ห้องเลขที่ - ชั้นที่ -
หมู่บ้าน - หมู่ที่ 3
เลขที่ 22/8 แยก -
ตรอก/ซอย - แขวง/ตำบล กาญจนเกษ
ถนน - จังหวัด ยะลา
เขต/อำเภอ ธารม้น
รหัสไปรษณีย์ 95140

คู่สัญญา
เลขประจำตัวผู้เสียภาษีอากร 0994000604238 เลขที่สาขา
ชื่อ องค์การบริหารส่วนจังหวัด ยะลา

ได้เสียอากรแสดมภ์เป็นตัวเงินสำหรับตราสารตามบัญชีอัตราอากรแสดมภ์ ข้อ 4
ลักษณะตราสาร สัญญาจ้าง ดังนี้ :

	บาท	สต.
มูลค่าตราสาร	462,616	82
ค่าอากรแสดมภ์	463	00
เงินเพิ่ม	0	00
รวมเงิน	463	00

จำนวนเงินเป็นตัวอักษร (สี่ร้อยหกสิบสามบาทถ้วน)

ตามใบเสร็จ เลขที่ 010924

ลงวันที่ 24 กันยายน 2569

เลขระบุเอกสาร อ.ส.4 คือ 12950010-25690924-1-02-000002

ลงชื่อ

ตำแหน่ง

(นางสาวยามละ รสสัมพะณี)
เจ้าหน้าที่งานสรรพากรชำนาญงาน

ใบสลิปหลังตราสารนี้จะสมบูรณ์ก็ต่อเมื่อพนักงานเจ้าหน้าที่อากรแสดมภ์ของหน่วยเก็บภาษีอากร
ได้ลงชื่อและออกใบเสร็จรับเงินเรียบร้อยแล้ว

เอกสารแนบท้ายสัญญาจ้างก่อสร้าง เลขที่ ๐๐๔๒๖/๒๕๖๓

ลงวันที่ ๒๒ ก.ย. ๒๕๖๓

แบบก่อสร้าง
ผนวก.....มีหน้า.....ถึง.....
จำนวน.....ฉบับ
ผนวก.....หน้า.....

โครงการซ่อมแซมอาคารอเนกประสงค์ คสล. 2 ชั้น

ชุมชนกำแพงbaru หมู่ที่ 1 ตำบลกาญจนบ่อเกาะ อำเภอรามัน จังหวัดยะลา



(ลงชื่อ).....ผู้ว่าจ้าง

(นายเฉลิมพล เรืองเรืองกุลฤทธิ์)

รองนายกองค์การบริหารส่วนจังหวัดยะลา ปฏิบัติราชการแทน

นายกองค์การบริหารส่วนจังหวัดยะลา

(ลงชื่อ).....ผู้รับจ้าง

(นายอับดุลรอซะ ยีปาโละ)

(ลงชื่อ).....พยาน

(นางสาวปิยะธิดา ชูโชติ)

(ลงชื่อ).....พยาน

(นางสาวนริกันต์ พิณโส)




Butterfly & flower Limited Partnership
ห้างหุ้นส่วนจำกัด ผีเสื้อและดอกไม้

ฝ่ายสาธารณูปโภค กองช่าง
องค์การบริหารส่วนจังหวัด ยะลา

 ลงวันที่ ๒๒ ก.ย. ๒๕๖๙

ผนวก.....๑ หน้า

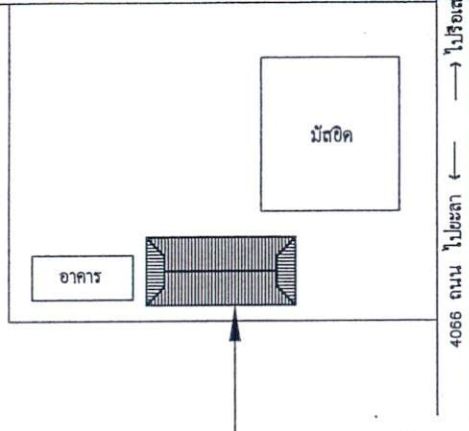

สถานที่ซ่อมแซมอาคารอเนกประสงค์ คสล. 2 ชั้น
 ชุมชนกำแพงบารุ หมู่ที่ 1 ตำบลกาบูกะ อำเภอรามัน จังหวัดยะลา

แผนที่สังเขป not at scale

*** จุดมุ่งหมายของงาน ***

- 1.1 งานผนัง ซ่อมฉาบผนังที่แตกร้าว
- 1.2 งานขัด ทำความสะอาดทาสีภายนอกและภายในใหม่
- 1.3 งานซ่อมระบบไฟฟ้าดวงโคมแสงสว่าง เติร์ป และสวิทช์ ชั้นล่าง
- 1.4 งานผนังกระเบื้องหินทรายเดิม ซ่อมเปลี่ยนเฉพาะจุดที่หลุดล่อน

งานซ่อมแซมอาคารส่วนชั้นบน

- 1.1 งานขัด ทำความสะอาดทาสีภายนอกและภายในใหม่
- 1.2 งานขัด ทำความสะอาดวงกบประตู, วงกบนาค้างเดิม ทาสีน้ำมันใหม่
- 1.3 งานผนังกระเบื้องหินทรายเดิม ซ่อมเปลี่ยนเฉพาะจุดที่หลุดล่อน
- 1.4 งานผนัง ซ่อมฉาบผนังที่แตกร้าว
- 1.5 รื้อฝ้าเพดานอิฐบอร์แดงเดิมออก ติดตั้งฝ้าเพดานอิฐบอร์แดงเรียบ พร้อมทาสีน้ำพลาสติกใหม่
- 1.6 รื้อฝ้าระแนงรอบชายคาเดิมออก ติดตั้งฝ้าระแนงใหม่พร้อมโครงคร่าว
- 1.7 รื้อบานประตูไม้เดิมออก ใช้งานไม้เดิมทาสีน้ำมันใหม่ ติดตั้งบานประตูไม้เนื้อแข็ง พร้อมอุปกรณ์ครบชุดใหม่ จำนวน 4 ชุด
- 1.8 งานซ่อมระบบไฟฟ้าดวงโคมแสงสว่าง เติร์ป และสวิทช์ ทั้งชั้นบน และชั้นล่าง

งานซ่อมแซมหลังคา และเมงกั้นแดดระแนงสำเร็จรูป

- 1.1 รื้อกระเบื้องหลังคาเดิมออก ติดตั้งเมงหลังคากระเบื้องลอนคู่ใหม่ (สีกระเบื้องกำหนดภายหลัง)
- 1.2 รื้อรางน้ำฝนเดิมออก
- 1.3 รื้อเชิงชายเดิมออก ติดตั้งเชิงชายไม้สำเร็จรูปใหม่
- 1.4 เมงกั้นแดดระแนงสำเร็จรูปเดิม ซ่อมเปลี่ยนเฉพาะแผ่นระแนงสำเร็จรูปที่แตกหักชำรุด และจัด ทำความสะอาดทาสีน้ำมันใหม่ทั้งหมด

(ลงชื่อ).....	สารบัญประกอบแบบ	ผู้รับจ้าง
(นายอติพล เรืองเรืองกุล)	แบบสถาปัตยกรรม	
01.	สารบัญประกอบแบบ, แผนที่สังเขป, จุดมุ่งหมายของงาน	A - 01
02.	แปลนพื้นที่ชั้นล่าง	A - 02
03.	แปลนพื้นที่ชั้นบน	A - 03
04.	แปลนหลังคา	A - 04
(ลงชื่อ) 05.	รูปด้าน 1	A - 05
06.	รูปด้าน 2	A - 06
07.	รูปด้าน 3	A - 07
(ลงชื่อ) 08.	แบบไฟฟ้า	EE - 01
09.	แปลนไฟฟ้าพื้นที่ชั้นบน	EE - 02
(นางสาวปวีณา ชูโชติ)		
(นางสาวนริศนันท์ พิณโส)		



ฝ่ายสาธารณูปโภค กองช่าง
 องค์การบริหารส่วนจังหวัดยะลา

โครงการ ซ่อมแซมอาคารอเนกประสงค์
 คสล. 2 ชั้น
 ชุมชนกำแพงบารุ หมู่ที่ 1 ตำบลกาบูกะ
 อำเภอรามัน จังหวัดยะลา

แบบแสดง
 สารบัญประกอบแบบ
 แผนที่สังเขป
 จุดมุ่งหมายของงาน

มาตราส่วน 1 : 100

วันที่ 31/08/2569

แผ่นที่ 01 จำนวน
 A - 01 9 แผ่น









หมายเหตุ
 1. ระบุงาน ที่กำหนดแบบให้ติด
 ด้วยเป็นหลัก
 2. หากมีการปรับปรุงแก้ไขแบบให้ดูใน
 คู่มือปฏิบัติงานของหน่วยงาน ผ่านคณะกรรมการ
 ควบคุมการจ้างงานผู้รับจ้างเป็นต้น


ผนวก.....หน้า.....



ฝ่ายสาธารณูปโภค กองช่าง
องค์การบริหารส่วนจังหวัดยะลา





แผ่นที่ 02 จำนวน
A - 02 9 แผ่น










นายกององค์การบริหารส่วนจังหวัดยะลา

หมายเหตุ
1. ระบุตำแหน่งที่ก่อสร้างแบบให้ชัดเจน
2. หากมีการเปลี่ยนแปลงให้ดูใน
คู่มือการปฏิบัติงานของหน่วยงาน ผ่านคณะกรรมการ
การก่อสร้างและอนุมัติให้เป็นต้น

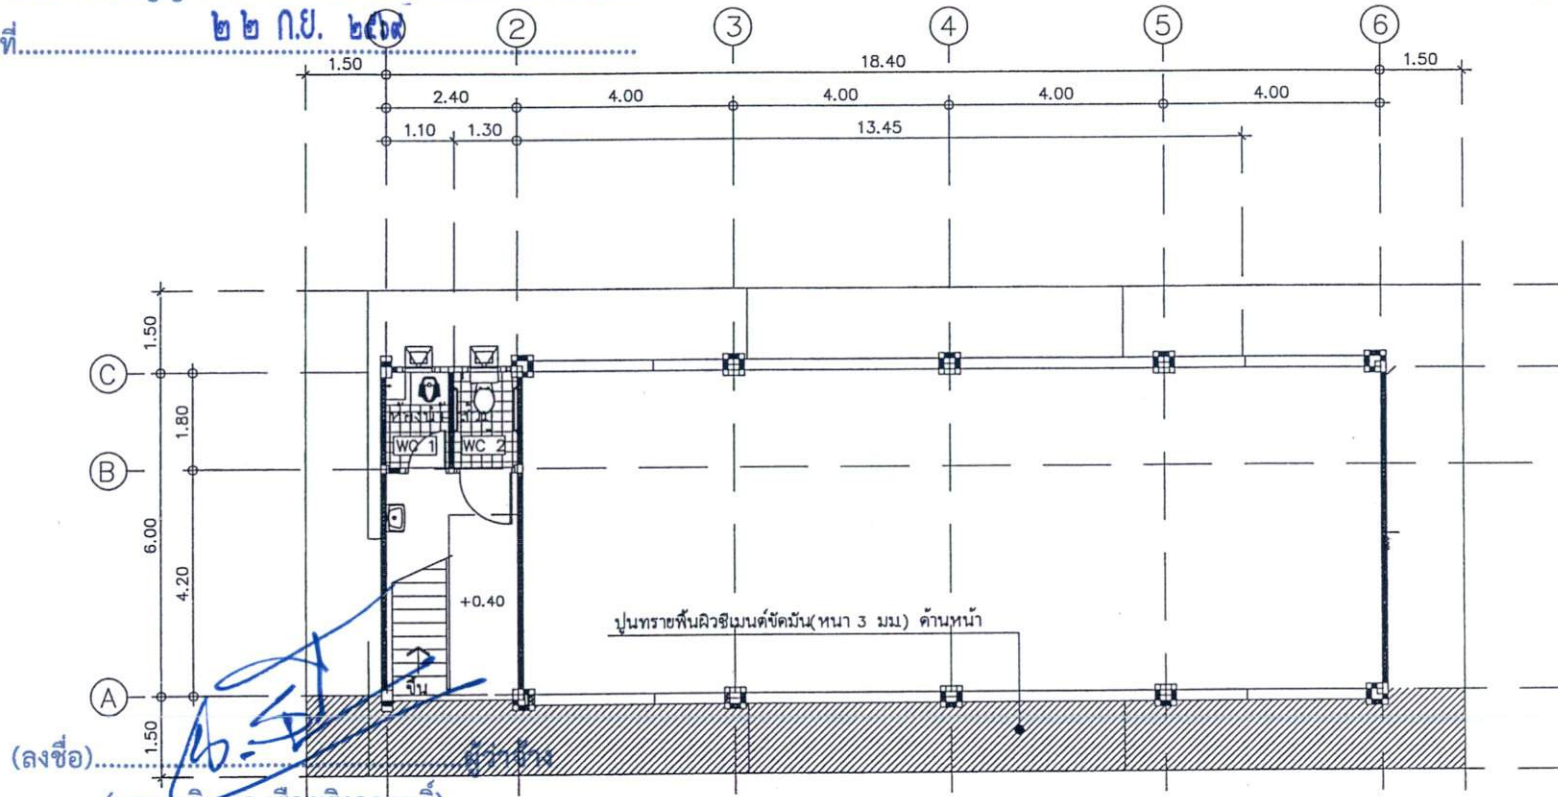

แปลนพื้นชั้นล่าง 1 : 100




รองนายกองค์การบริหารส่วนจังหวัดยะลา ปฏิบัติราชการแทน
นายกองค์การบริหารส่วนจังหวัดยะลา

งานซ่อมแซมอาคารส่วนชั้นล่าง

(ลงชื่อ).....นางสาวนันทน์ พินโส

(นายอัครวิทย์ ชัยปาละ)

1.2 งานขุด ทำความสะอาดทางระบายน้ำภายในและภายนอก

(ลงชื่อ).....นางสาวนันทน์ พินโส

(นางสาวนันทน์ พินโส)

1.3 งานปูพื้นผิวจราจรหน้าอาคาร (หน้า 3 มม) ด้านหน้า

(ลงชื่อ).....นายสมชาย วัฒนศิริ

(นายสมชาย วัฒนศิริ)

1.4 งานซ่อมแซมโครงสร้างคาน้ำทิ้ง และส้วม (ดูแปลนแสดงไฟฟ้าในผัง)


(นางสาวนันทน์ พินโส)

1.5 งานปรับปรุงพื้นที่หน้าอาคารเดิม ซ่อมเปลี่ยนเหล็กคาน้ำทิ้ง

(นางสาวนันทน์ พินโส)


ผนวก.....๒ หน้า.....

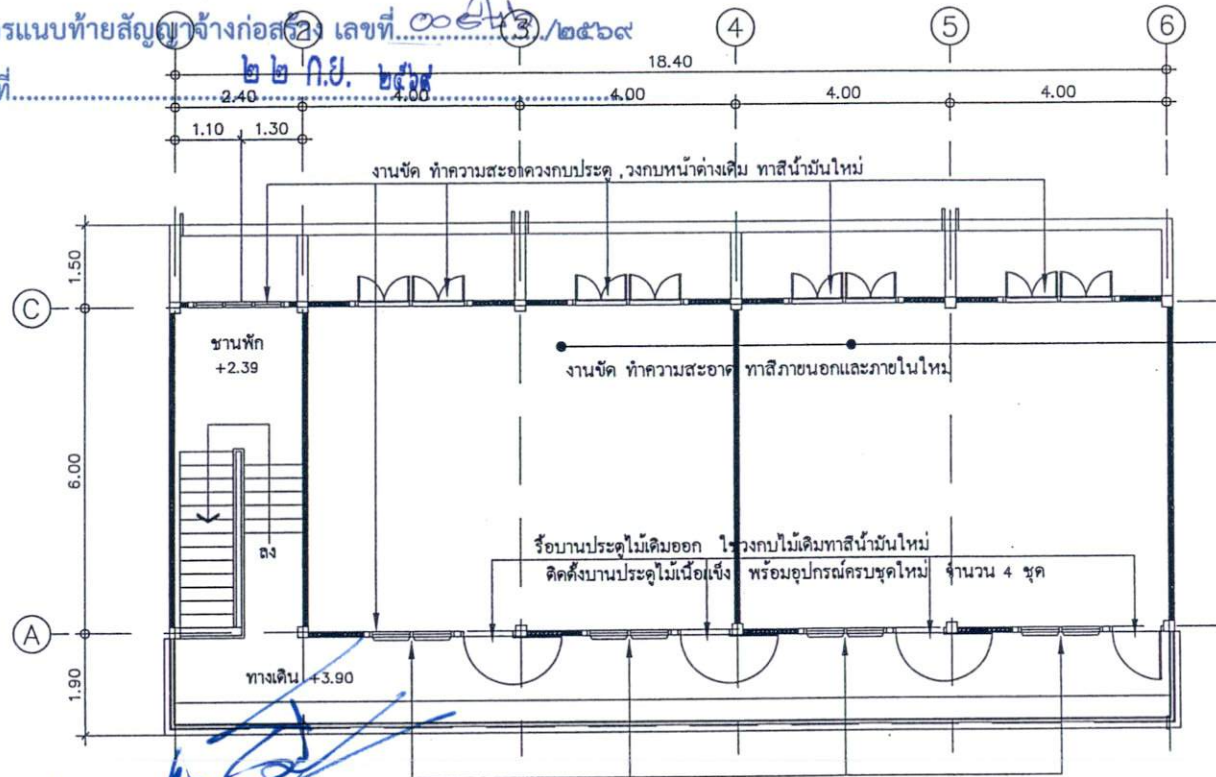

รื้อฝ้าเพดานอิปชั่นบอร์ดฉาบเรียบเดิมออก ติดตั้งฝ้าเพดาน
อิปชั่นบอร์ดฉาบเรียบ พร้อมทาสีน้ำพลาสติกใหม่

(ลงชื่อ).....ผู้ว่าจ้าง

(นายเฉลิมพล เรืองเรืองกุลฤทธิ์)

รองนายกองค์การบริหารส่วนจังหวัดยะลา ปฏิบัติราชการแทน

นายกองค์การบริหารส่วนจังหวัดยะลา

งานซ่อมแซมอาคารส่วนชั้นบน


- (ลงชื่อ) 1.1 งานจัด ทำความสะอาดทาสีภายนอกและภายในใหม่
- 1.2 งานจัด ทำความสะอาดวงกบประตู, วงกบน้ำค้างเดิม ทาสีน้ำมันใหม่
- 1.3 งานผนังกระเบื้องผนังทาสีเดิม รื้อผนังกระเบื้องเฉพาะจุดที่หลุดล่อน
- 1.4 งานผนัง ซ่อมแซมผนังที่แตกร้าว
- (ลงชื่อ) 1.5 รื้อฝ้าเพดานอิปชั่นบอร์ดฉาบเรียบเดิมออก ติดตั้งฝ้าเพดานอิปชั่นบอร์ดฉาบเรียบ พร้อมทาสีน้ำพลาสติกใหม่
- 1.6 รื้อฝักระเบียงรอบชายคาเดิมออก ติดตั้งฝักระเบียงใหม่พร้อมโครงเหล็ก
- 1.7 รื้อบานประตูไม้เดิมออก ไขวงกบไม้เดิมทาสีน้ำมันใหม่ ติดตั้งบานประตูไม้เนื้อแข็ง พร้อมอุปกรณ์ครบชุดใหม่
- 1.8 งานซ่อมระบบไฟฟ้าวงกบโคมแสงสว่าง เติมน้ำมัน และสวิตช์ ทั้งชั้นบน และชั้นล่าง

(ลงชื่อ).....พยาน

(นางสาวนริศกานต์ พินโส)



ทิศทางกรมมอดูรูปด้าน

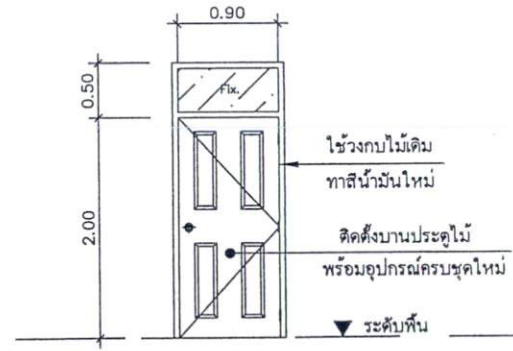

ประตูบานเปิด พร้อมอุปกรณ์ ครบชุด

วงกบ	ไม้เนื้อแข็งเดิม (ไขวงกบไม้เดิมทาสีน้ำมันใหม่)
บาน	ไม้ เจริญใส่ลูกบิด
ลูกบิด	ไม้
อุปกรณ์	ประตูเจาะรูลูกบิดมาสำเร็จ
	บานพับติดตั้งตามมาตรฐานผู้ผลิต
	ลูกบิด
	ติดตั้งกันชนประตู แบบแม่เหล็กดูด
จำนวน	4 ชุด

แบบขยายประตู 1 : 50



ฝ่ายสาธารณูปโภค กองช่าง
องค์การบริหารส่วนจังหวัดยะลา

โครงการ ซ่อมแซมอาคารชนบทประสงค
คสล 2 ชั้น
ชุมชนกำแพงบูร หมู่ที่ 1 ตำบลเขาขุขะ
อำเภอรามัน จังหวัดยะลา

แบบแสดง
แปลนพื้นชั้นบน
แบบขยายประตูบานเปิด

มาตราส่วน 1 : 100 , 1 : 50

วันที่ 31/08/2569

แผ่นที่ 03 จำนวน
A - 03 9 แผ่น

ประธาน
นายสมชาย คุ้มวิเชียร
หัวหน้าฝ่ายสาธารณูปโภค

กรรมการ
นายสุทธิศักดิ์ รอบคอบ
นายช่างเขียนแบบปฏิบัติงาน

กรรมการ
นายสมเกียรติ เขียวแก้ว
ผู้ช่วยนายช่างโยธา

เขียนแบบ
นายสุทธิศักดิ์ รอบคอบ
นายช่างเขียนแบบปฏิบัติงาน

ตรวจ
นายสมชาย คุ้มวิเชียร
หัวหน้าฝ่ายสาธารณูปโภค

พิจารณา






ผนวก.....หน้า



โครงการ ช่อมแซมอาคารถนนประสงค์
กตล 2 ชั้น
ชุมชนกำแพงbaru หมู่ที่ 1 ตำบลกาบซอบเกาะ
อำเภอราชมาน จังหวัดยะลา

มาตราส่วน 1 : 100

วันที่	31/08/2569
--------	------------

แผ่นที่ 04

จำนวน

A - 04

ประธาน 
นางฉัตรชนก กุณาวิธานกุล
หัวหน้าฝ่ายสาธารณูปโภค

กรรมการ

นางฤทธิรงค์ รอนคอบ
นางช่างเขียนแบบปฏิบัติงาน










เห็นชอบ 

ปลัดองค์การบริหารส่วนจังหวัด


๑๖๖

De

1. ระยะต่างๆ ที่กำหนดในแบบให้

คืองานเป็นหลัก


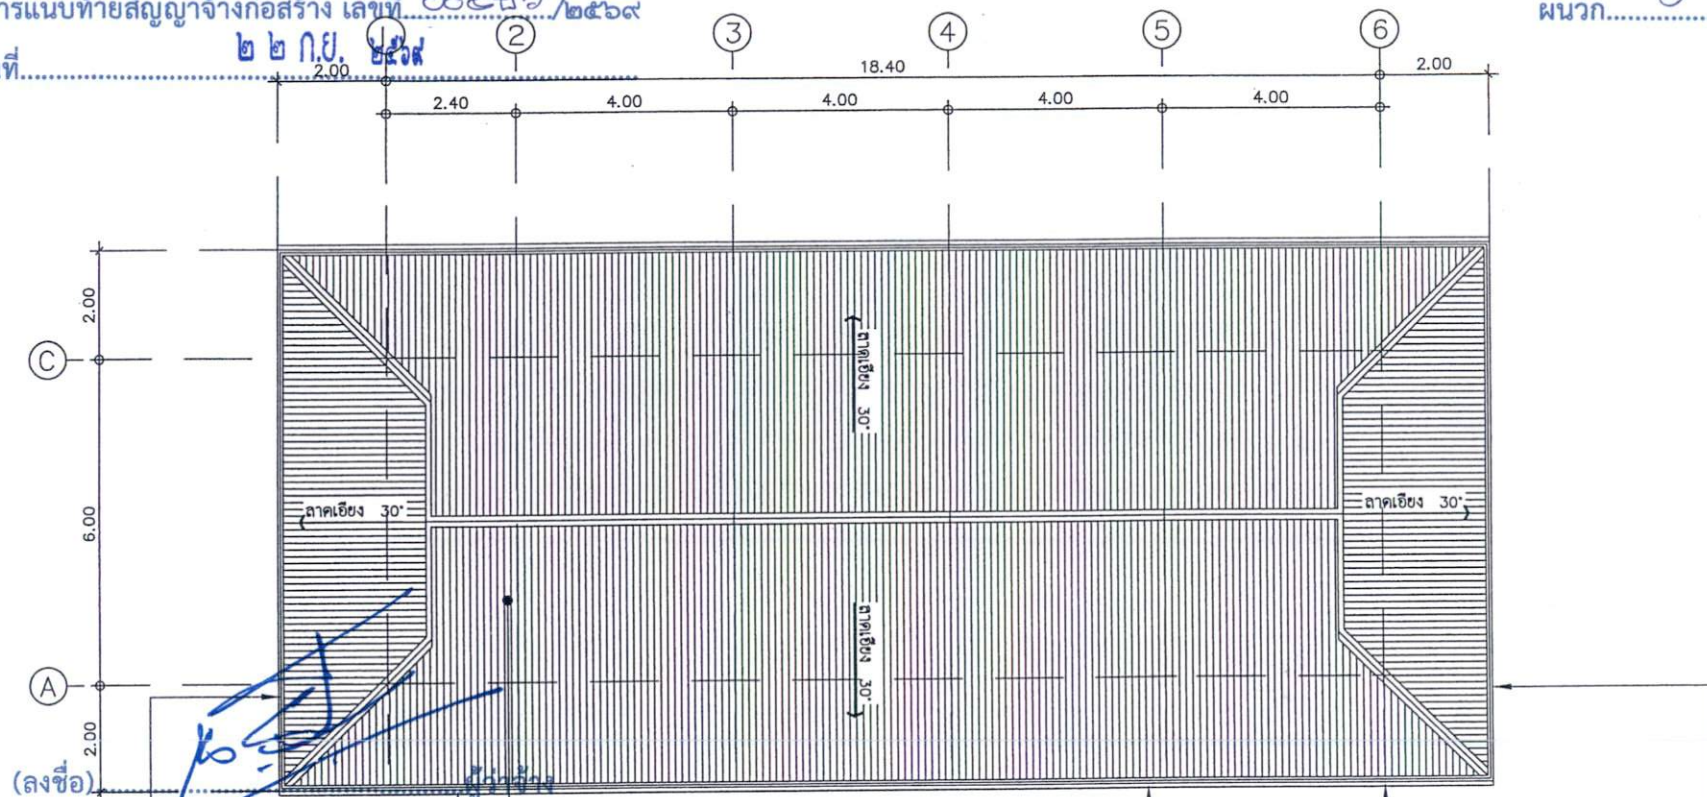

(นายเฉลิมพล เรืองเรืองกุลฤทธิ์)

4.4 รื้อกระเบื้องหลังคาเดิมออก
ติดตั้งหลังคากระเบื้องลอนคู่ใหม่
(สักระเบียงกำหนดภายหลัง)

4.2. รื้อเชิงชายเดิมออก

4.3. **แผนกกันแดดระแนงสำเร็จรูปเดิม**
ซ่อมเปลี่ยนเฉพาะแผ่นระแนงสำเร็จรูป
ที่แตกหักชำรุด และขัด ทำความสะอาด
ทาสีน้ำมันใหม่

(ลงชื่อ).....ผู้รับจ้าง
(นายอัครเดช ยี่ปาโละ)

(ลงชื่อ).....พยาน Butterfly & flower
(นางสาวปิยะธิดา ชุโขติ) . ก้าวหน้าส่วนจำกัด

(ลงชื่อ).....พยาน
(นางสาวนริگانต์ พิณโส)

แปลนหลังคา	1 : 100
------------	---------



ทิศทางการมองดูรูปด้าน

งานซ่อมแซมหลังคา และแผงกันแดดระแนงสำเร็จรูป

4.1.1 วิธีการเบื้องต้น หลังจากได้มอบ ติดตั้งมวงหลังคากระเบื้องลอนคู่ใหม่ (สีกระเบื้องกำหนดภายหลัง)

4.2. รื้อเชิงชายเดิมออก ติดตั้งเชิงชายไม้สำเร็จรูปใหม่

4.3. แผนกงานแคะกระนางสำเร็จรูปเดิม ซ่อมเปลี่ยนเฉพาะแผ่นระแนงสำเร็จรูปที่แตกหักชำรุด และขัด ทำความสะอาดทาสีน้ำมันใหม่ทั้งหมด

หมายเหตุ


เอกสารแนบท้ายสัญญาจ้างก่อสร้าง เลขที่ ๐๐๔๒๖/๒๕๖๙
 ลงวันที่ ๒๒ ก.ย. ๒๕๖๙

ผนวก.....หน้า



ฝ่ายสาธารณูปโภค กองช่าง
 องค์การบริหารส่วนจังหวัดยะลา

โครงการ ซ่อมแซมอาคารเอนกประสงค์
 กสล 2 ชั้น

แบบแสดง
 รูปคำนำ 1

มาตราส่วน 1 : 100
 วันที่ 31/08/2569
 แผ่นที่ 05 จำนวน
 A - 05 9 แผ่น

ประธาน
 นายสมชาย วัฒนศิริ
 หัวหน้าฝ่ายสาธารณูปโภค

กรรมการ
 นายสุพจน์ วัฒนศิริ
 นายช่างเขียนแบบปฏิบัติงาน

กรรมการ
 นายสมชาย วัฒนศิริ
 ผู้ช่วยนายช่างโยธา

เขียนแบบ
 นายสุพจน์ วัฒนศิริ
 นายช่างเขียนแบบปฏิบัติงาน

ตรวจ
 นายสมชาย วัฒนศิริ
 หัวหน้าฝ่ายสาธารณูปโภค

พิจารณา
 นายสมชาย วัฒนศิริ
 ผู้อำนวยการกองช่าง

เห็นชอบ
 ปลัดองค์การบริหารส่วนจังหวัดยะลา

อนุมัติ
 นายกองค์การบริหารส่วนจังหวัดยะลา


หมายเหตุ
 1. ราคาค่าจ้าง ที่กำหนดในแบบให้ยึดถือ
 2. หากมีการเปลี่ยนแปลงแบบให้อยู่ใน
 3. ราคาค่าจ้างตามแบบ ผ่านคณะกรรมการ
 4. ควบคุมการจ้างงานผู้รับจ้าง

4. งานซ่อมแซมหลังคา และเมทัลชีทโครงหลังคา

4.1. รื้อกระเบื้องหลังคาเดิมออก ติดตั้งหลังคากระเบื้องลอนคู่ใหม่ (สักระเบื้องกำหนดภายหลัง)

4.3. รื้อเชิงชายเดิมออก ติดตั้งเชิงชายไม้สำเร็จรูปใหม่

4.3. แผงกันแดดระแนงสำเร็จรูปเดิม ซ่อมเปลี่ยนเฉพาะแผ่นระแนงสำเร็จรูป
 ที่แตกหักชำรุด และขัด ทำความสะอาดทาสีน้ำมันใหม่ทั้งหมด

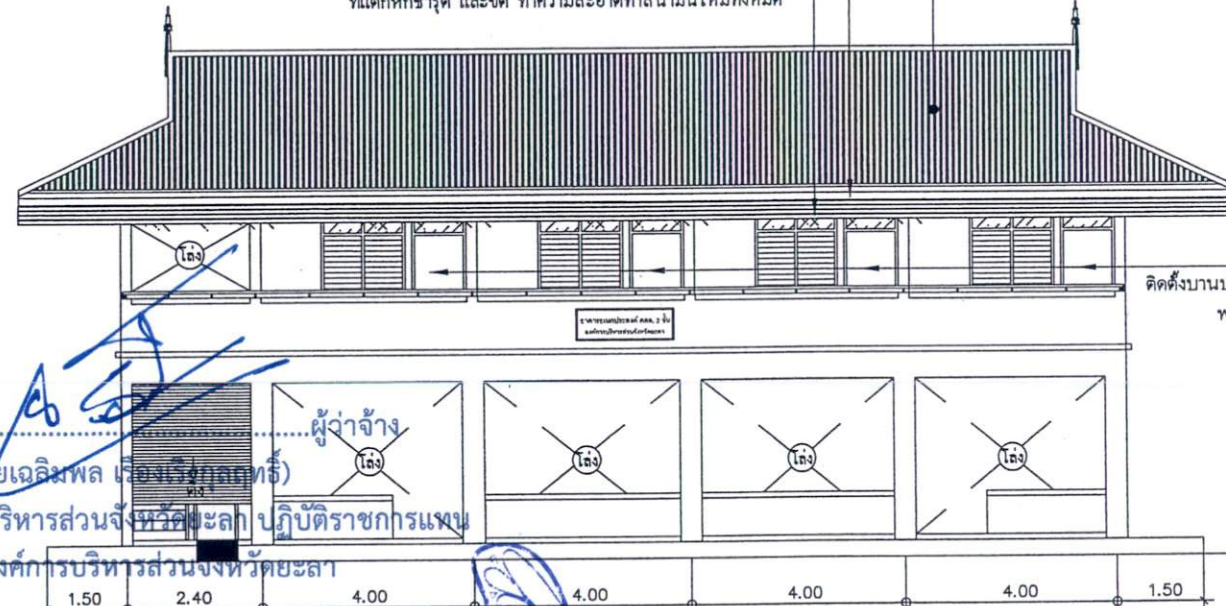

รื้อบานประตูไม้เดิมออก
 ติดตั้งบานประตูไม้เนื้อแข็ง จำนวน 4 ชุด
 พร้อมอุปกรณ์ครบชุดใหม่

(ลงชื่อ).....
 (นายเฉลิมพล เรืองรุ่งโรจน์)

รองนายกองค์การบริหารส่วนจังหวัดยะลา ปฏิบัติราชการแทน

นายกองค์การบริหารส่วนจังหวัดยะลา

(ลงชื่อ).....
 (นายอัครเดช ยี่ป่า)

(ลงชื่อ).....พยาน Butterfly & flower Limited Partnership
 (นางสาวปิยะธิดา ชูโชติ) ห้างหุ้นส่วนจำกัด คีลส์และดอกไม้

(ลงชื่อ).....พยาน
 (นางสาวนริศนันท์ พินโส)


รูปคำนำ 1 1:100

เอกสารแนบท้ายสัญญาจ้างก่อสร้าง เลขที่ ๐๐๒๖/๒๕๖๙
ลงวันที่ ๒๒ ก.ย. ๒๕๖๙


งานซ่อมแซมหลังคา และแต่งกันแดดระแนงสำโรงรูป

ผนวก.....๑.....หน้า

รื้อกระเบื้องหลังคาเดิมออก ติดตั้งมุงหลังคากระเบื้องลอนคู่ใหม่ (สีกระเบื้องกำหนดภายหลัง)

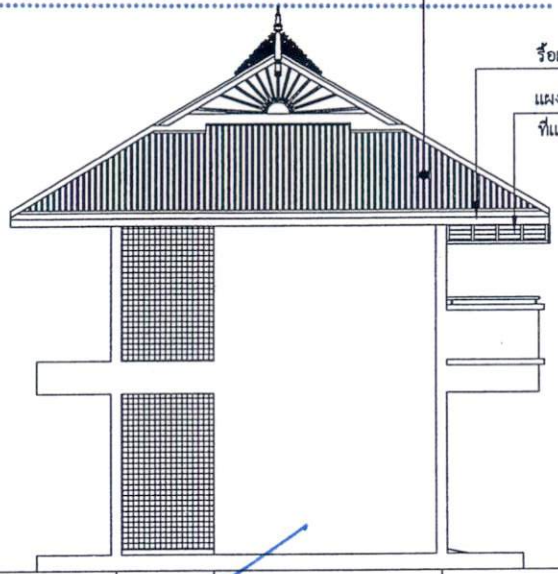

รื้อเชิงชายเดิมออก ติดตั้งเชิงชายไม้สำเร็จรูปใหม่
แต่งกันแดดระแนงสำโรงรูปเดิม ซ่อมเปลี่ยนเฉพาะแผ่นระแนงสำโรงรูปที่แตกหักชำรุด และจัด ทำความสะอาดทาสีน้ำมันใหม่ทั้งหมด

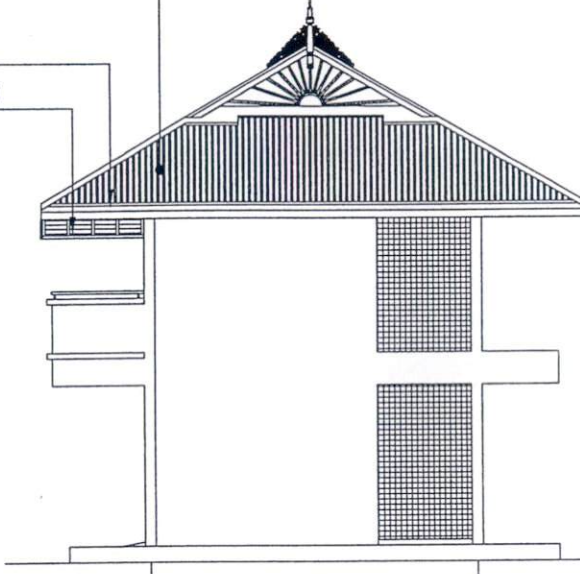

งานซ่อมแซมอาคารส่วนชั้นล่าง

- 1.1 งานฉาบ ช่อมฉาบผนังที่แตกกร้าว
- 1.2 งานฉาบ ทำความสะอาดทาสีภายนอกและภายในใหม่
- 1.3 ท่อน้ำ-สวนเดิม (WC1, WC2) ทำความสะอาดอุดรอยฉนวนกระเบื้องใหม่ เปลี่ยนโถสุขภัณฑ์แบบนั่งราบมีถังพักน้ำ 1 ชุด , สายฉีดชำระ 1 ชุด , ก๊อกน้ำ 3/4" 1 ชุด ,
- 1.4 งานซ่อมระบบไฟฟ้าทงวงโคจรแสงสว่าง เติร์ป และสวิตช์ ชั้นล่าง
- 1.5 งานปรับปรุงกระเบื้องหินทรายเดิม ซ่อมเปลี่ยนเฉพาะจุดที่หลุดล่อน

งานซ่อมแซมอาคารส่วนชั้นบน

- 1.1 งานฉาบ ทำความสะอาดทาสีภายนอกและภายในใหม่
- 1.2 งานฉาบ ทำความสะอาดวงกบประตู , วงกบนหน้าต่างเดิม ทาสีน้ำมันใหม่
- 1.3 งานปรับปรุงกระเบื้องหินทรายเดิม ซ่อมเปลี่ยนเฉพาะจุดที่หลุดล่อน
- 1.4 งานฉาบ ช่อมฉาบผนังที่แตกกร้าว
- 1.6 รื้อฝ้าระแนงรูปไข่เหล็กเดิมออก ติดตั้งฝ้าระแนงใหม่พร้อมโครงคร่าว
- 1.7 รื้อบานประตูไม้เดิมออก ไขว้กับไม้เดิมทาสีน้ำมันใหม่ ติดตั้งบานประตูไม้เนื้อแข็ง พร้อมอุปกรณ์ครบชุดใหม่ จำนวน 4 ชุด
- 1.8 งานซ่อมระบบไฟฟ้าทงวงโคจรแสงสว่าง เติร์ป และสวิตช์ ทั้งชั้นบน และชั้นล่าง

งานซ่อมแซมหลังคา และแต่งกันแดดระแนงสำโรงรูป

- 4.1. รื้อกระเบื้องหลังคาเดิมออก ติดตั้งมุงหลังคากระเบื้องลอนคู่ใหม่ (สีกระเบื้องกำหนดภายหลัง)
- 4.3. รื้อเชิงชายเดิมออก ติดตั้งเชิงชายไม้สำเร็จรูปใหม่
- 4.4. แต่งกันแดดระแนงสำโรงรูปเดิม ซ่อมเปลี่ยนเฉพาะแผ่นระแนงสำโรงรูปที่แตกหักชำรุด และจัด ทำความสะอาดทาสีน้ำมันใหม่ทั้งหมด

(ลงชื่อ).....ผู้จ้าง
(นายเฉลิมพล เรืองเรืองกุลฤทธิ์)

รองนายกองค์การบริหารส่วนจังหวัดยะลา ปฏิบัติราชการแทน
นายกองค์การบริหารส่วนจังหวัดยะลา

(ลงชื่อ).....ผู้รับจ้าง
(นายอัครุทธธะ ยีปาโละ)

(ลงชื่อ).....พยาน
(นางสาวปิยะธิดา ชูโชติ)

(ลงชื่อ).....พยาน
(นางสาวนริกันต์ พินโส)



ฝ่ายสาธารณูปโภค กองช่าง
องค์การบริหารส่วนจังหวัดยะลา

โครงการ ซ่อมแซมอาคารอนประสงค
คสส. 2 ชั้น
ชุมชนตำบลบรู หมู่ที่ 1 ตำบลชุมชนเกาะ
อำเภอรามัน จังหวัดยะลา

แบบแสดง
รูปด้าน 2 , รูปด้าน 4

มาตราส่วน 1 : 100
วันที่ 31/08/2569
แผ่นที่ 06 จำนวน
A - 06 9 แผ่น

ประธาน
นายสมชาย วัฒนศิริกุล
หัวหน้าฝ่ายสาธารณูปโภค

กรรมการ
นายสุทธิรักษ์ รอดทอง
นายช่างเขียนแบบปฏิบัติงาน

กรรมการ
นายสมเกียรติ เขื่อนแก้ว
ผู้ช่วยนายช่างโยธา

เขียนแบบ
นายสุทธิรักษ์ รอดทอง
นายช่างเขียนแบบปฏิบัติงาน

ตรวจ
นายสมชาย วัฒนศิริกุล
หัวหน้าฝ่ายสาธารณูปโภค

พิจารณา
นายสมชาย วัฒนศิริกุล
ผู้อำนวยการกองช่าง

เห็นชอบ
ปลัดองค์การบริหารส่วนจังหวัดยะลา

อนุมัติ
นายกองค์การบริหารส่วนจังหวัดยะลา

หมายเหตุ
1. ระบุตำแหน่ง ที่กำหนดในแบบให้ใช้สี
ผิวตามเป็นหลัก
2. หากมีการปรับปรุงแก้ไขแบบให้อยู่ใน
ชุดเดียวกันของชุดงานผ่านคณะกรรมการ
ตรวจการจ้างแล้วเท่านั้นเป็นต้น

เอกสารแนบท้ายสัญญาจ้างก่อสร้าง เลขที่ ๐๐๒๒/๒๕๖๙
ลงวันที่ ๒๒ ก.ย. ๒๕๖๙

ผนวก.....หน้า



ฝ่ายสาธารณูปโภค กองช่าง
องค์การบริหารส่วนจังหวัดยะลา

โครงการ ช่อมแซมอาคารเรียนประสงค์
คสส 2 ชั้น
ชุมชนกำแพงบูร หมู่ที่ 1 ตำบลกุดชุมบะ
อำเภอรามัน จังหวัดยะลา

แบบแสดง
รูปด้าน 3

มาตราส่วน 1 : 100

วันที่ 31/08/2569

แผ่นที่ 07 จำนวน
A - 07 9 แผ่น

ประธาน
นายอรรถพร นาคะขำ
หัวหน้าฝ่ายสาธารณูปโภค

กรรมการ
นายสุธีรศักดิ์ รอดทอง
นายช่างเขียนแบบปฏิบัติงาน

กรรมการ
นายสมเกียรติ เขียวแก้ว
ผู้ช่วยนายช่างโยธา

เขียนแบบ
นายสุธีรศักดิ์ รอดทอง
นายช่างเขียนแบบปฏิบัติงาน

ตรวจ
นายอรรถพร นาคะขำ
หัวหน้าฝ่ายสาธารณูปโภค

พิจารณา
นายสมเกียรติ เขียวแก้ว
ผู้ช่วยนายช่างโยธา

เห็นชอบ
ปลัดองค์การบริหารส่วนจังหวัดยะลา

อนุมัติ
นายกองค์การบริหารส่วนจังหวัดยะลา


หมายเหตุ
1. ระบุดำเนินการที่กำหนดในแบบให้ยึดถือ
2. หากมีการปรับปรุงแก้ไขแบบให้ดูใน
คู่มือปฏิบัติงานตามแบบผ่านคณะกรรมการ
ตรวจการจ้างแล้วจึงดำเนินการต่อไป

งานซ่อมแซมหลังคา และแต่งกันแดกระแนงสำเร็จรูป

รื้อกระเบื้องหลังคาเดิมออก ติดตั้งหลังคากระเบื้องลอนคู่ใหม่ (สิกระเบื้องกำหนดภายหลัง)

รื้อเชิงชายเดิมออก ติดตั้งเชิงชายไม้สำเร็จรูปใหม่

แต่งกันแดกระแนงสำเร็จรูปเดิม ซ่อมเปลี่ยนเฉพาะแผ่นระแนงสำเร็จรูป
ที่แตกหักชำรุด และขัด ทำความสะอาดทาสีน้ำมันใหม่ทั้งหมด

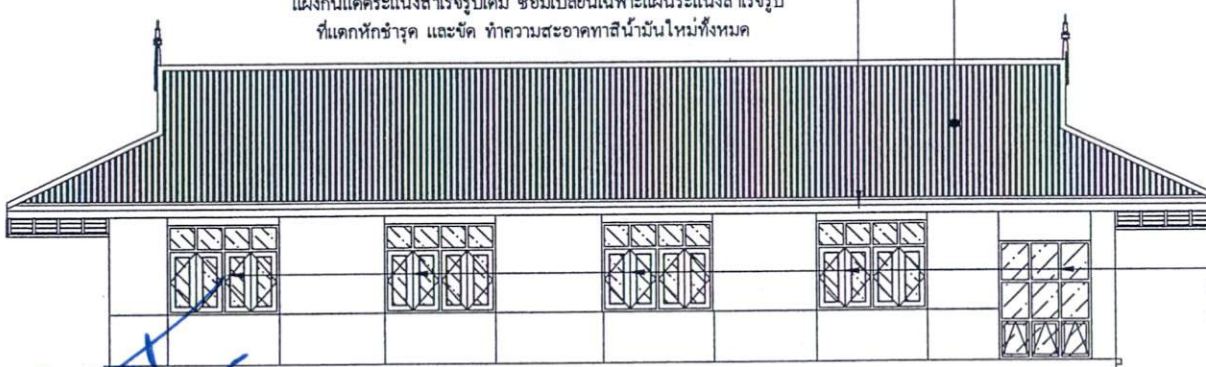

งานซ่อม

จัดทำความสะอาดวงกบประตู, วงกบบานกระทุ้งไม้
วงกบนหน้าต่างเดิม ทาสีน้ำมันใหม่

(ลงชื่อ).....ผู้ว่าจ้าง

(นายเฉลิมพล เรืองเรืองกุล)

รองนายกองค์การบริหารส่วนจังหวัดยะลา ปฏิบัติราชการแทน

นายกองค์การบริหารส่วนจังหวัดยะลา

1.50 4.00 4.00 4.00 4.00 2.40 1.50

①

②

③

④

⑤

⑥

(ลงชื่อ).....ผู้รับจ้าง

(นายอัครเดช ยี่ป่า)

รูปด้าน 3 1:100

(ลงชื่อ).....พยาน

(นางสาวปิยะธิดา ชูโชติ)

Butterfly & flower Limited Partnership
ห้างหุ้นส่วนจำกัด ผีเสื้อและดอกไม้


(ลงชื่อ).....พยาน

(นางสาวนริศนันท์ พิณโส)

เอกสารแนบท้ายสัญญาจ้างก่อสร้าง เลขที่...
ลงวันที่...

๒๒ ก.ย. ๒๕๖๙

ผนวก.....๙.....หน้า

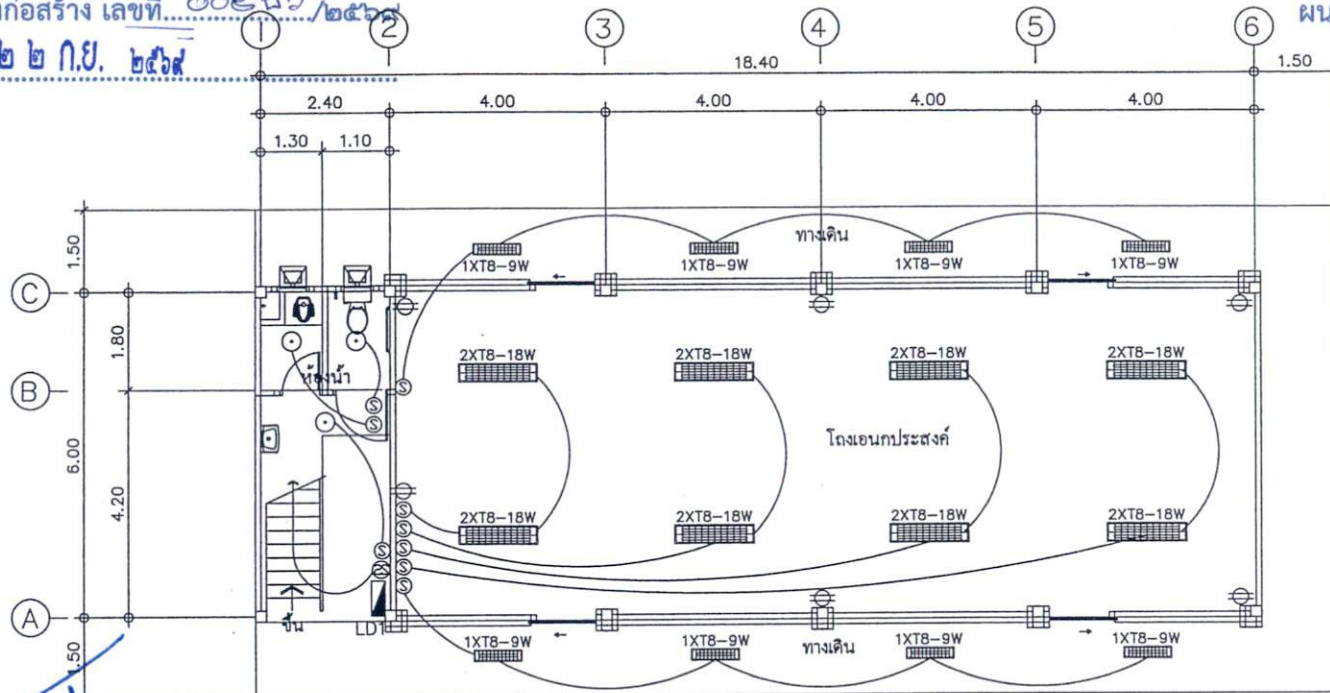

แปลนไฟฟ้าชั้นล่าง 1 : 100

(ลงชื่อ).....ผู้ว่าจ้าง

(นายเฉลิมพล เรืองเรืองกุลฤทธิ์)

รองนายกองค์การบริหารส่วนจังหวัดยะลา ปฏิบัติราชการแทนนายก อบจ. ยะลา

นายกองค์การบริหารส่วนจังหวัดยะลา

(ลงชื่อ).....ผู้รับจ้าง

(นายอัครธรรณ ยี่ปาโล)

(ลงชื่อ).....

(นางสาวปิยะธิดา ชูโชติ)

(ลงชื่อ).....

(นางสาวนริกันต์ พิณโส)

	2.7.1. ติดตั้งตู้ควบคุมตู้แอร์ ชั้นล่าง จำนวน 1 ชุด
	2.7.2. รื้อโคมไฟฟลูออเรสเซนต์ หลอดคู่ 36W พร้อมครอบตะแกรงสแตนเลส เดิมออก ติดตั้งโคมไฟ LED ยาว 1.20 ม หลอดคู่ 18W (2xT8-18W) พร้อมครอบตะแกรงสแตนเลส ชนิดติดลอยใหม่ จำนวน 8 ชุด
	2.7.3. รื้อโคมไฟฟลูออเรสเซนต์ หลอดเดี่ยว 18W เดิมออก ติดตั้งโคมไฟ LED ยาว 0.80 ม หลอดเดี่ยว 9W (1xT8-9W) พร้อมครอบตะแกรงสแตนเลส ชนิดติดลอยใหม่ จำนวน 8 ชุด
	2.7.4. โคมไฟเคม ติดตั้งเฉพาะส้วทอใหม่ทดแทนที่ชำรุด
	2.7.5. เปลี่ยนสวิตช์ไฟฟ้าทางเดิน 15A 250V จำนวน 9 ชุด
	2.7.6. เปลี่ยนสวิตช์ไฟฟ้าสองทาง 15A 250V จำนวน 1 ชุด
	2.7.7. เติมน้ำมัน 2 ขา 15A 250V จำนวน 12 ชุด



ฝ่ายสาธารณูปโภค กองช่าง
องค์การบริหารส่วนจังหวัดยะลา

โครงการ ซ่อมแซมอาคารเอนกประสงค์
กสล 2 ชั้น

แบบแสดง
แปลนไฟฟ้าชั้นล่าง

มาตราส่วน 1 : 100

วันที่ 31/08/2569

แผ่นที่ 08 จำนวน
EE - 01 9 แผ่น

ประธาน
นายสมชาย คุ้มวิทย์กุล
หัวหน้าฝ่ายสาธารณูปโภค

กรรมการ
นายสุธีรศักดิ์ รอบคอบ
นายช่างเขียนแบบปฏิบัติงาน

กรรมการ
นายสมเกียรติ เชื้อแก้ว
ผู้อำนวยการกองช่าง

เขียนแบบ
นายสุธีรศักดิ์ รอบคอบ
นายช่างเขียนแบบปฏิบัติงาน

ตรวจ
นายสมชาย คุ้มวิทย์กุล
หัวหน้าฝ่ายสาธารณูปโภค

พิจารณา
นายสมชาย คุ้มวิทย์กุล
ผู้อำนวยการกองช่าง


เห็นชอบ
นายก อบจ. ยะลา

อนุมัติ
นายก อบจ. ยะลา

หมายเหตุ
1. ระบ่งค่า ที่กำหนดแบบให้ใช้คือ
ค่าตามแบบหลัก
2. หากมีการปรับปรุงแบบให้อยู่ใน
คุณสมบัติของมาตรฐาน ก่อนคณะกรรมการ
ตรวจการจ้างจะอนุมัติเป็นอันขาด

เอกสารแนบท้ายสัญญาจ้างก่อสร้าง เลขที่ ๐๐๒๒๖/๒๕๖๙
ลงวันที่ ๒๒ ก.ย. ๒๕๖๙

ผนวก.....๑.....หน้า

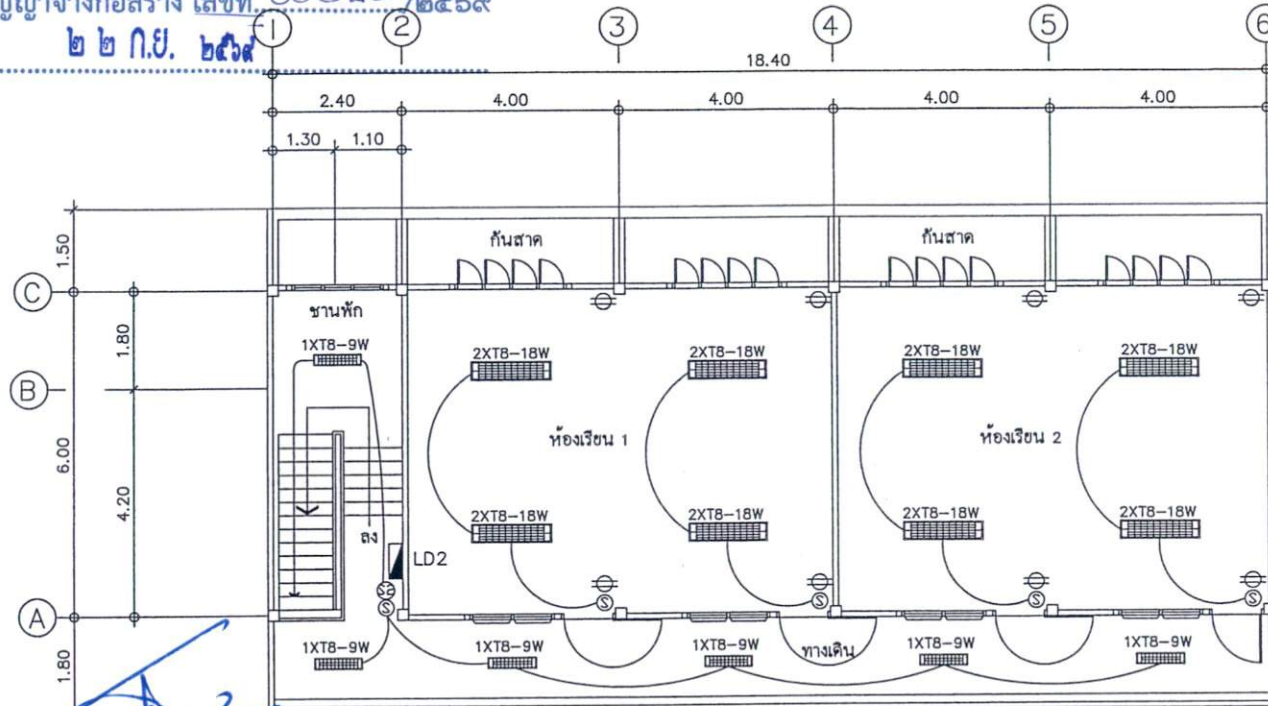

(ลงชื่อ) ผู้ว่าจ้าง
(นายเฉลิมพล เรืองเรืองกุลฤทธิ์)

แปลนไฟฟ้าชั้นบน 1 : 100

รองนายกองค์การบริหารส่วนจังหวัดยะลา ปฏิบัติราชการแทน
นายกองค์การบริหารส่วนจังหวัดยะลา

3.6. งานซ่อมระบบไฟฟ้าวงในและแสงสว่าง เติมน้ำมัน และสวิตช์ ชั้นบน

(ลงชื่อ)
(นายอัครเดช ยี่ปาโล)

(ลงชื่อ)
(นางสาวปิยะธิดา ชูโชติ)

(ลงชื่อ)
(นางสาวนริศกานต์ พิณโส)

3.6.1.	รื้อโคมไฟฟลูออเรสเซนต์ หลอดคู่ 36W พร้อมครอบตะแกรงสแตนเลส เดิมออก ติดตั้งโคมไฟ LED ขาว 0.20 ม หลอดคู่ 18W (2xT8-18W) พร้อมครอบตะแกรงสแตนเลส ชนิดดัดลอยใหม่ จำนวน 8 ชุด
3.6.2.	รื้อโคมไฟฟลูออเรสเซนต์ หลอดเดี่ยว 18W เดิมออก ติดตั้งโคมไฟ LED ขาว 0.80 ม หลอดเดี่ยว 9W (1xT8-9W) พร้อมครอบตะแกรงสแตนเลส ชนิดดัดลอยใหม่ จำนวน 6 ชุด
3.6.3.	เปลี่ยนสวิตช์ไฟฟ้าทางเดิน 15A 250V จำนวน 5 ชุด
3.6.4.	เปลี่ยนสวิตช์ไฟฟ้าสองทาง 15A 250V จำนวน 1 ชุด
3.6.5.	เติมน้ำมัน 2 ขา 15A 250V จำนวน 16 ชุด



ฝ่ายสาธารณูปโภค กองช่าง
องค์การบริหารส่วนจังหวัดยะลา

อำเภอรามัน จังหวัดยะลา

แบบแสดง
แปลนไฟฟ้าชั้นบน

มาตราส่วน 1 : 100

วันที่ 31/08/2569

แผ่นที่ 09 จำนวน
EE - 02 9 แผ่น

ประธาน
นายสมชาย คุ้มคำ
หัวหน้าฝ่ายสาธารณูปโภค

กรรมการ
นายสุธีรศักดิ์ รอบคอบ
นายช่างเขียนแบบปฏิบัติงาน

กรรมการ
นายสมเกียรติ เชื้อแก้ว
ผู้ช่วยนายช่างโยธา

เขียนแบบ
นายสุธีรศักดิ์ รอบคอบ
นายช่างเขียนแบบปฏิบัติงาน

ตรวจ
นายสมชาย คุ้มคำ
หัวหน้าฝ่ายสาธารณูปโภค

พิจารณา
นายสมเกียรติ เชื้อแก้ว
ผู้อำนวยการกองช่าง

เห็นชอบ
ปลัดองค์การบริหารส่วนจังหวัดยะลา

อนุมัติ
นายสมเกียรติ เชื้อแก้ว

นายกองค์การบริหารส่วนจังหวัดยะลา
หมายเหตุ
1. ระบ่งชี้ว่า ที่กำหนดในแบบให้ใช้คือ
ตัวแบบเป็นหลัก
2. หากมีการปรับปรุงแก้ไขแบบให้ดูใน
คู่มือปฏิบัติงานตามงาน ด้านคณะกรรมการ
ตรวจการจ้างและผู้ว่าจ้างเป็นผู้รับผิดชอบ

เอกสารแนบท้ายสัญญาจ้างก่อสร้าง เลขที่ ๐๐๔๖/๒๕๖๕ ผนวก. ๒ มีหน้า ๑ ถึง ๑
ลงวันที่ ๒๒ ก.ย. ๒๕๖๕ รายละเอียดการแบ่งงวดงาน จำนวน ๑ ฉบับ
จ้างก่อสร้างซ่อมแซมอาคารอเนกประสงค์ คสล. ๒ ชั้น ชุมชนกำแพงบารู
หมู่ที่ ๑ ตำบลกายูบอเกาะ อำเภอรามัน จังหวัดยะลา หน้า ๑

งวดที่ ๑ (งวดสุดท้าย) เป็นจำนวนเงิน ๔๙๕,๐๐๐.๐๐ บาท (สี่แสนเก้าหมื่นห้าพันบาทถ้วน)
เมื่อผู้รับจ้างได้ปฏิบัติงาน ดังนี้

- งานรื้อถอนพร้อมขนย้ายเศษวัสดุ แล้วเสร็จ
- งานติดตั้งกระเบื้องมุงหลังคาพร้อมอุปกรณ์ประกอบ แล้วเสร็จ
- งานติดตั้งฝ้าเพดานภายนอกและภายใน แล้วเสร็จ
- งานทาสีอาคาร แล้วเสร็จ
- งานติดตั้งประตูหน้าต่างพร้อมอุปกรณ์ประกอบ แล้วเสร็จ
- งานระบบไฟฟ้าและดวงโคมส่องสว่าง แล้วเสร็จ
- งานระบบอื่น ๆ ที่เกี่ยวข้อง และงานทำความสะอาด ส่งคืนพื้นที่ก่อสร้างทั้งภายใน

และรอบ ๆ อาคาร แล้วเสร็จทั้งหมดตามสัญญา

ระยะเวลาการปฏิบัติงาน ให้แล้วเสร็จภายในวันที่ ๔ กุมภาพันธ์ ๒๕๖๖ จำนวน ๑๓๕ วัน

(ลงชื่อ)  ผู้ว่าจ้าง
(นายนิมิต พลเรืองฤทธิ์)

รองนายกองค์การบริหารส่วนจังหวัดยะลา ปฏิบัติราชการแทน
นายกองค์การบริหารส่วนจังหวัดยะลา

(ลงชื่อ)  ผู้รับจ้าง
(นายอับดุลรอหะ ยีปาโละ)

(ลงชื่อ)  พยาน
(นางสาวปิยะธิดา ชูโชติ)

(ลงชื่อ)  พยาน
(นางสาวนริگانต์ พิมโส)



Butterfly & flower Limited Partnership
ทางหุ้นส่วนจำกัด ผีเสื้อและดอกไม้

เอกสารแนบท้ายสัญญาจ้างก่อสร้าง เลขที่ ๐๐๔๒๖/๒๕๖๙ ลงวันที่ ๒๒ ก.ย. ๒๕๖๙ มีหน้า ๓ ถึง ๔

เอกสารแนบท้ายสัญญาจ้างก่อสร้าง : งานก่อสร้างอาคาร (กรณีงานก่อสร้างใน 3 จังหวัดชายแดนภาคใต้ ได้แก่ จังหวัดยะลา จังหวัดปัตตานี และจังหวัดนราธิวาส) จำนวน ๔ ฉบับ

เลขที่ 00426/2569 ลงวันที่ 22 กันยายน 2569

โครงการจ้างก่อสร้างซ่อมแซมอาคารอเนกประสงค์ คลส. 2 ชั้น ชุมชนกำปงบารู หมู่ที่ 1 ตำบลกายูบอเกาะ อำเภอรามัน จังหวัดยะลา

เลขที่โครงการ 69099083499

หน่วยงานเจ้าของโครงการ องค์การบริหารส่วนจังหวัดยะลา
วงเงินงบประมาณ 498,051.29 บาท
ราคากลางงานก่อสร้าง 498,051.29 บาท
วงเงินตามสัญญา 495,000.00 บาท
ชื่อผู้รับจ้าง ห้างหุ้นส่วนจำกัด ผีเสื้อและดอกไม้

ลำดับที่	รายการ	หน่วย	จำนวน	ราคาที่ปรับลดตามคำเสนอ (บาท)	
				ราคาที่ปรับลดตามคำเสนอ	ราคาต่อหน่วย
	งานก่อสร้างอาคาร				
1	งานรื้อถอน ขนทิ้ง				
1.1	รื้อถอนผ้าเพดานฉาบเรียบพร้อมโครงเคร่า (รื้อขนทิ้ง)	ตร.ม.	105.00	2,148.70	20.46
1.2	รื้อถอนผ้าเพดานไม้ระแนงพร้อมโครงเคร่าไม้ (รื้อขนทิ้ง)	ตร.ม.	64.00	3,055.93	47.75
1.3	รื้อถอนวัสดุผนังหลังคา (ลอนคู่หรือลักษณะใกล้เคียง) (รื้อขนทิ้ง)	ตร.ม.	345.00	11,766.71	34.11
1.4	รื้อถอนรางน้ำฝน (รื้อขนทิ้ง)	เมตร	22.40	611.19	27.29
1.5	รื้อถอนดวงโคมไฟฟ้า (ชุดโคมหลอดฟลูออเรสเซนต์) (รื้อขนทิ้ง)	ชุด	30.00	1,227.83	40.93
	รวมค่างานรื้อถอน ขนทิ้ง			18,810.36	
2	งานซ่อมแซม				
2.1	งานหลังคา				
	- แผ่นปิดรอยต่อสำหรับครอบแห้ง	เมตร	50.00	5,115.96	102.32
	- กระเบื้องลอนคู่พรีมาหรือเทียบเท่า (โทนสีระบุภายหลัง)	ตร.ม.	345.00	75,306.93	218.28
	- กระเบื้องครอบมุม	เมตร	46.00	8,500.90	184.80
	- อุปกรณ์ยึดกระเบื้อง (ตะขอสายรั้ง)	ชุด	1,518.00	86,979.51	57.30
	รวมค่างานหลังคา			175,903.30	
2.2	งานฝ้าเพดาน				
	- แผ่นยิปซัมบอร์ดขอบลาดหนา 9 มม. ฉาบเรียบรอยต่อ 5 มม. โครงเคร่า c-line	ตร.ม.	105.00	48,703.94	463.85
	- งานฝ้าเพดานไม้ระแนงไฟเบอร์ซีเมนต์ ขนาด 1/2" x 2" สีวันร่อง 5 มม. พร้อมโครงเคร่า c-line	ตร.ม.	64.00	27,939.96	436.56
	รวมค่างานฝ้าเพดาน			76,643.91	
2.3	งานไฟฟ้า				
	- หลอดไฟ แอลอีดี ทวป ขนาด 1x18-9W พร้อมโคมไฟตะแกรงสะท้อนแสง ติดลอย (แบบใส่กับ หลอดเส้น T8 60 cm.) สีขาว	ชุด	14.00	18,984.99	1,356.07
	- หลอดไฟ แอลอีดี ขนาด 2x18-18W พร้อมโคมไฟตะแกรงสะท้อนแสง ติดลอย (แบบใส่กับ หลอดยาว T8 120 cm.) สีขาว	ชุด	16.00	23,967.25	1,497.95
	- สวิตช์ไฟฟ้า ทางเดียว 15A 250V	ชุด	14.00	2,704.12	193.15
	- สวิตช์ไฟฟ้า สองทาง 15A 250V	ชุด	2.00	698.50	349.25
	- ตู้คอนซูเมอร์	ตู้	1.00	4,092.77	4,092.77
	- เต้ารับเดี่ยว 2 ขา 15A 250V	ชุด	28.00	2,788.54	99.59
	- วัสดุสิ้นเปลือง (หมากาก 2 ช่อง, หม้อหุงต้ม, ส้อมหักสาย ฯลฯ)	งาน	1.00	10,763.98	10,763.98
	รวมค่างานไฟฟ้า			64,000.14	

ลำดับที่	เอกสารแนบท้ายสัญญาจ้างก่อสร้าง เลขที่ ๐๐๒๑๖/๒๕๖๙ ลงวันที่ ๒๒ ก.ย. ๒๕๖๙	หน่วย	จำนวน	รวม.....๓๑ ราคาที่ปรับลดตามข้อเสนอ (บาท)	
				ราคาที่ปรับลดตามข้อเสนอ	ราคาต่อหน่วย
2.4	งานทาสี				
	- งานทาสีพลาสติคชนิดทาภายนอก	ตร.ม.	220.00	20,709.41	94.13
	- งานทาสีพลาสติคชนิดทาภายใน	ตร.ม.	335.00	31,077.75	92.77
	- งานทาสีน้ำมัน วงกบประตูหน้าต่าง ทาสีน้ำมัน	ตร.ม.	35.00	3,103.68	88.68
	รวมค่างานทาสี			54,890.84	
2.5	งานเบ็ดเตล็ด				
	- บานประตูไม้ เจาะรูปกบิต ขนาด 2.00x1.00 ม. พร้อมลูกบิด และอุปกรณ์ติดตั้งครบชุด	บาน	4.00	16,916.78	4,229.19
	- อุปกรณ์หยุดบานประตู กันกระแทก	ชุด	4.00	518.42	129.60
	- งานเชิงชายสำเร็จรูปแบบทูนวัน ขนาด 23.5 x 305 x 2.2 ซม.	เมตร	65.00	24,918.14	383.36
	- กระจกบานเกล็ดผ้า หหนา 5 มม.	แผ่น	96.00	3,929.06	40.93
	- ชุดบานเกล็ดปรับมุมระบบกันโยก	ชุด	8.00	7,748.97	968.62
	- ติดตั้งหน้าต่างบานปิดกรอบไม้ลูกฟักกระจกใส (ทดแทนที่แตก)	บาน	4.00	9,713.50	2,428.38
	- ขัดล้างทำความสะอาดยาแนวพื้นห้องน้ำ	งาน	1.00	682.13	682.13
	- สีทาพื้นสนามกีฬา (ทางเท้าหน้าห้องเรียน)	ตร.ม.	35.00	7,878.58	225.10
	- ปูนทรายพื้นผิวซีเมนต์ขัดมัน (หนา 3 ซม.)	ตร.ม.	35.00	7,783.08	222.37
	- ติดตั้งหน้าต่างบานกระทุ้งไม้กรอบกระจกใส กระจกใสหนา 4 มิล (خانพักบันไดทางขึ้น)	ชิ้น	3.00	5,341.06	1,780.35
	- ชุดบานพับหน้าต่างแบบวิทโก้	ชุด	16.00	4,474.76	279.67
	- รางน้ำฝน PVC สีฟ้า ขนาด 17 x 400 x 12 ซม. สีฟ้า	ท่อน	6.00	5,607.09	934.52
	- ตัวยึดต่อรอง	ชิ้น	8.00	703.96	87.99
	- ตัวยึดแขวนราง ติดตั้งทุก ๆ 0.60 ม.	ชิ้น	38.00	3,343.79	87.99
	- ตัวต่อน้ำลง PVC	ชิ้น	2.00	739.43	369.71
	- ฝาปิดปลายรางน้ำฝน (ซ้าย - ขวา)	ชิ้น	2.00	346.52	173.26
	- ตัวยึดท่อน้ำฝน PVC	ชิ้น	10.00	613.92	61.39
	- ท่อน้ำฝนกลม PVC ขนาด 3 นิ้ว ยาว 4 เมตร สีฟ้า	ท่อน	6.00	2,619.37	436.56
	- ข้อต่อ 30 องศา	ท่อน	4.00	872.89	218.22
	รวมค่างานเบ็ดเตล็ด			104,751.44	
	รวม งานก่อสร้างอาคาร			495,000.00	
				วงเงินตามสัญญา	495,000.00

(ลงชื่อ).....ผู้ว่าจ้าง
 เจ้าหน้าที่ได้ทำการปรับลดราคาตามรายการราคา ๑.4119 ของราคากลางรายการตามราคาที่เสนอตามใบเสนอราคาและบันทึกการต่อรองราคา เป็นเงินทั้งสิ้น 495,000.00 บาท
 เพื่อให้การจัดซื้อจัดจ้างครั้งนี้เป็นไปด้วยความเรียบร้อย จึงได้ลงลายมือชื่อไว้เป็นหลักฐานเพื่อประกอบเอกสารอันเป็นส่วนหนึ่งของสัญญาต่อไป
รองนายกองค์การบริหารส่วนจังหวัดยะลา ปฏิบัติราชการแทน
 นายเขต ๐.23 บาท ในรายการข้อต่อ 30 องศา

นายกองค์การบริหารส่วนจังหวัดยะลา

(ลงชื่อ).....ผู้รับจ้าง
 (นายอับดุลรอซะ ยีปาโละ)

(ลงชื่อ).....พยาน
 (นางสาวปิยะธิดา ชูโชติ)

(ลงชื่อ).....พยาน
 (นางสาวนริกันต์ พิณโส)

(ลงชื่อ).....เจ้าหน้าที่
 (นางสาวปิยะธิดา ชูโชติ)
 ยศวิชาการพัสดุชำนาญการ

Butterfly & flower Limited Partners
 ห้องหุ้นส่วนจำกัด ๓๕๕๐๘๘๖๖

เอกสารแนบท้ายสัญญาจ้างก่อสร้าง เลขที่ ๐๐๑/๒๕๖๓ งานก่อสร้างอาคาร

ผนวก.....๓.....หน้า.....๓.....

ลงวันที่.....

(กรณีงานก่อสร้างปี ๒๕๖๓ จังหวัดสายแดนภาคใต้ ได้แก่ จังหวัดยะลา จังหวัดปัตตานี และจังหวัดนราธิวาส)

โครงการจ้างก่อสร้างซ่อมแซมอาคารอเนกประสงค์ คสล. 2 ชั้น ชุมชนกำปงบารู หมู่ที่ 1 ตำบลกายูบอเกาะ อำเภอรามัน จังหวัดยะลา

งบประมาณ 498,051.29 บาท เลขที่โครงการ 69099083499

ตาราง : สรุปราคากลางโครงการงานก่อสร้าง ซ่อมแซมอาคารอเนกประสงค์ คสล. 2 ชั้น ชุมชนกำปงบารู หมู่ที่ 1 ตำบลกายูบอเกาะ อำเภอรามัน จังหวัดยะลา

ลำดับที่	รายการ	หน่วย	ค่าจ้างต้นทุน	Factor F / Vat	ราคากลาง	ราคากลาง บวกเพิ่ม ร้อยละ 5
1	งานก่อสร้างอาคาร (ค่าวัสดุและค่าแรง)	บาท	362,835.28	1.3073	474,334.56	498,051.29
2	งานควบคุมจัดซื้อ (ถ้ามี)	บาท	-	-	-	-
3	ค่าใช้จ่ายพิเศษตามข้อกำหนด	บาท	-	-	-	-
					รวม	498,051.29

ตาราง : ราคาค่าตามค่าเสนอของผู้ชนะการจัดซื้อจัดจ้าง

ลำดับที่	รายการ	หน่วย	ราคาที่เสนอ
1	ราคาค่าตามค่าเสนอของผู้ชนะการจัดซื้อจัดจ้าง	บาท	495,000.00

วิธีการคำนวณราคากลางหักค่าใช้จ่ายพิเศษตามข้อกำหนด

ราคากลาง 498,051.29

หัก ค่าใช้จ่ายพิเศษตามข้อกำหนด

ผลต่างระหว่างราคากลางหักค่าใช้จ่ายพิเศษตามข้อกำหนด

496,051.29

ผลต่างระหว่างราคากลางกับราคาค่าตามค่าเสนอ หักค่าใช้จ่ายพิเศษตามข้อกำหนด

ผลต่างระหว่างราคากลางหักค่าใช้จ่ายพิเศษตามข้อกำหนด 498,051.29 (1)

หัก ผลต่างระหว่างราคาค่าตามค่าเสนอ หักค่าใช้จ่ายพิเศษตาม 495,000.00 (2)

ผลต่างระหว่างราคากลางกับราคาค่าตามค่าเสนอ หักค่าใช้จ่ายพิเศษ 3,051.29 (3)

วิธีการคำนวณราคาค่าตามค่าเสนอ หักค่าใช้จ่ายพิเศษตามข้อกำหนด

ราคาค่าตามค่าเสนอของผู้ชนะการจัดซื้อจัดจ้าง 495,000.00

หัก ค่าใช้จ่ายพิเศษตามข้อกำหนด

ผลต่างระหว่างราคาค่าตามค่าเสนอ หักค่าใช้จ่ายพิเศษตามข้อกำหนด

495,000.00

ผลต่างตาม (3) เปรียบกับราคากลางหักค่าใช้จ่ายพิเศษตามข้อกำหนด (1)

คิดเป็นร้อยละ 0.6126

ลำดับที่	รายการ	หน่วย	จำนวน	ราคากลางงานก่อสร้าง (บาท)				ราคาที่ปรับลดตามค่าเสนอ (บาท)	
				ค่าจ้างต้นทุน	Factor F / Vat	ราคากลาง	ราคากลางบวกเพิ่ม 5	ราคาที่ปรับลดตามค่าเสนอ (บาท)	ราคาต่อหน่วย
1	งานก่อสร้างอาคาร								
1.1	งานรื้อถอน ขนทิ้ง								
1.1.1	รื้อถอนฝ้ายเพดานฉาบเรียบพร้อมโครงเคร่า (รื้อขนทิ้ง)	ตร.ม	105.00	1,575.00	1.3073	2,059.00	2,161.95	2,148.70	20.46
1.1.2	รื้อถอนฝ้ายเพดานไม้ระแนงพร้อมโครงเคร่าไม้ (รื้อขนทิ้ง)	ตร.ม	64.00	2,240.00	1.3073	2,928.35	3,074.77	3,055.93	47.75
1.1.3	รื้อถอนวัสดุผนังหลังคา (ลอนคู่หรือลักษณะใกล้เคียง) (รื้อขนทิ้ง)	ตร.ม	345.00	8,625.00	1.3073	11,275.46	11,839.24	11,766.71	34.11
1.1.4	รื้อถอนรางน้ำฝน (รื้อขนทิ้ง)	เมตร	22.40	448.00	1.3073	585.67	614.95	611.19	27.29
1.1.5	รื้อถอนดวงโคมไฟฟ้า (ชุดโคมหลอดฟลูออเรสเซนต์) (รื้อขนทิ้ง)	ชุด	30.00	900.00	1.3073	1,176.57	1,235.40	1,227.83	40.93
	รวมค่าจ้างรื้อถอน ขนทิ้ง			13,788.00	1.3073	18,025.05	18,926.31	18,810.36	
2	งานซ่อมแซม								
2.1	งานหลังคา								
	- แผ่นปิดรอยต่อสำหรับครอบหลัง	เมตร	50.00	3,750.00	1.3073	4,902.38	5,147.49	5,115.96	102.32
	- กระเบื้องลอนคู่พร้อมหรือเทียบเท่า (โชนสีระยงายหลัง)	ตร.ม	345.00	55,200.00	1.3073	72,162.96	75,771.11	75,306.93	218.28
	- กระเบื้องครอบมุม	เมตร	46.00	6,231.16	1.3073	8,146.00	8,553.30	8,500.90	184.80
	- อุปกรณ์ยึดกระเบื้อง (ตะขอสายรุ้ง)	ชุด	1,518.00	63,756.00	1.3073	83,348.22	87,515.63	86,979.51	57.30
	รวมค่าจ้างหลังคา (ลงชื่อ).....ผู้ว่าจ้าง			129,943.16	1.3073	168,559.55	176,987.53	175,903.30	
2.2	งานฝ้าเพดาน								
	- แผ่นยิปซัมบอร์ดขอบลาดหนา 9 มม. ฉาบเรียบรอยต่อ	ตร.ม	105.00	35,700.00	1.3073	46,670.61	49,004.14	48,703.94	463.85
	5 ม.ร. ฝ้าเพดานไม้ระแนงไฟเบอร์ซีเมนต์ ขนาด 1/2" x 2" สี.....	ตร.ม	64.00	20,480.00	1.3073	26,773.50	28,112.18	27,939.96	436.56
	เว้นร่อง 5 มม. พร้อมโครงเคร่า C-Channel								
	รวมค่าจ้างฝ้าเพดาน			56,180.00	1.3073	73,444.11	77,116.32	76,643.91	

(ลงชื่อ).....ผู้รับจ้าง

(นายอัครธรรณ ชัยปาโล)

(ลงชื่อ).....พยาน

(นางสาวปิยะธิดา ชูโชติ)

(ลงชื่อ).....พยาน

(นางสาวนริศนันท์ พิณโส)

Butterfly & flower Limited Partnership

ห้างหุ้นส่วนจำกัด ผีเสื้อและดอกไม้

ลำดับที่	เอกสารแนบท้ายสัญญาจ้างก่อสร้าง เลขที่ ๐๐๘๒๖/๒๕๖๓			ราคากลางงานก่อสร้าง (บาท)			ราคาประเมินตามค่าเสนอ (บาท)		
	รายการ	หน่วย	จำนวน	ค่าจ้างขั้นต้น	Factor F / Vat	ราคากลาง	ราคากลางบวกเพิ่ม 5	ราคาที่ปรับลด	ราคาต่อหน่วย
2.3	งานไฟฟ้า								
	- หลอดไฟ แอลอีดี ๒๒๐ ๑xT8-9W พร้อมโคมไฟ	ชุด	14.00	13,916.00	1.3073	18,192.39	19,102.01	18,984.99	1,356.07
	ตะแกรงสะท้อนแสง ติดลอย (แบบใส่กับ หลอดเส้น T8 60 cm.) สีขาว								
	- หลอดไฟ แอลอีดี ๒๒๐ ๒xT8-18W พร้อมโคมไฟ	ชุด	16.00	17,568.00	1.3073	22,966.65	24,114.98	23,967.25	1,497.95
	ตะแกรงสะท้อนแสง ติดลอย (แบบใส่กับ หลอดยาว T8 120 cm.) สีขาว								
	- สวิตช์ไฟฟ้า ทางเดียว 15A 250V	ชุด	14.00	1,982.12	1.3073	2,591.23	2,720.79	2,704.12	193.15
	- สวิตช์ไฟฟ้า สองทาง 15A 250V	ชุด	2.00	512.00	1.3073	669.34	702.80	698.50	349.25
	- ตู้คอนซูมเมอร์	ชุด	1.00	3,000.00	1.3073	3,921.90	4,118.00	4,092.77	4,092.77
	- เสารับเดี่ยว 2 ขา 15A 250V	ชุด	28.00	2,044.00	1.3073	2,672.12	2,805.73	2,788.54	99.59
	- วัสดุสิ้นเปลือง (หมวกาก 2 ช่อง, หมวกาก, กล่องพักสาย ฯลฯ)	งาน	1.00	7,890.00	1.3073	10,314.60	10,830.33	10,763.98	10,763.98
	รวมค่างานไฟฟ้า			46,912.12	1.3073	61,328.21	64,394.63	64,000.14	
2.4	งานทาสี								
	- งานทาสีพลาสติกชนิดทาบภายนอก	ตร.ม.	220.00	15,180.00	1.3073	19,844.81	20,837.05	20,709.41	94.13
	- งานทาสีพลาสติกชนิดทาบภายใน	ตร.ม.	335.00	22,780.00	1.3073	29,780.29	31,269.31	31,077.75	92.77
	- งานทาสีน้ำมัน วงกบประตูหน้าต่าง ทาสีน้ำมัน	ตร.ม.	35.00	2,275.00	1.3073	2,974.11	3,122.81	3,103.68	88.68
	รวมค่างานทาสี			40,235.00	1.3073	52,599.22	55,229.18	54,890.84	
2.5	งานเบ็ดเตล็ด								
	- บานประตูไม้ เจริญรูปขีด ขนาด 2.00x1.00 ม.	บาน	4.00	12,400.00	1.3073	16,210.52	17,021.05	16,916.78	4,229.19
	พร้อมลูกบิด และอุปกรณ์ติดตั้งครบชุด								
	- อุปกรณ์ชุดบานประตู กั้นกระแทก	ชุด	4.00	380.00	1.3073	496.77	521.61	518.42	129.60
	- งานเขียนลายสำเร็จรูปแบบปูนปั้น	เมตร	65.00	18,265.00	1.3073	23,877.83	25,071.73	24,918.14	383.36
	ขนาด 23.5 x 305 x 2.2 ซม.								
	- กระดาษบานเกล็ดผ้า หน้า 5 มม.	แผ่น	96.00	2,880.00	1.3073	3,765.02	3,953.28	3,929.06	40.93
	- ชุดบานเกล็ดปรับมุมระบบกันโยก	ชุด	8.00	5,680.00	1.3073	7,425.46	7,796.74	7,748.97	968.62
	- ติดตั้งหน้าต่างบานปิดกรอบไม้ลูกฟักกระฉอกใส	บาน	4.00	7,120.00	1.3073	9,307.98	9,773.37	9,713.50	2,428.38
	(ทดแทนที่แตก)								
	- จัดล้างทำความสะอาดแนวพื้นห้องน้ำ	งาน	1.00	500.00	1.3073	653.65	686.33	682.13	682.13
	- สีทาพื้นสนามกีฬา (ทางเท้าหน้าห้องเรียน)	ตร.ม.	35.00	5,775.00	1.3073	7,549.66	7,927.14	7,878.58	225.10
	- ปูนทรายพื้นผิวซีเมนต์ขัดมัน (หน้า 3 ซม.)	ตร.ม.	35.00	5,705.00	1.3073	7,458.15	7,831.05	7,783.08	222.37
	- ติดตั้งหน้าต่างบานกระทุ้งไม้กรอบกระฉอกใส	ชิ้น	3.00	3,915.00	1.3073	5,118.08	5,373.98	5,341.06	1,780.35
	กระฉอกใสหนา 4 มิล (ขนาดกันโดนทางขึ้น)								
	- ชุดบานพับหน้าต่างแบบวิทโก้	ชุด	16.00	3,280.00	1.3073	4,287.94	4,502.34	4,474.76	279.67
	- รางน้ำฝน PVC สีฟ้า ขนาด 17 x 400 x 12 ซม. สีฟ้า	ท่อน	6.00	4,110.00	1.3073	5,373.00	5,641.65	5,607.09	934.52
	- ตัวยึดท่อรอง	ชิ้น	8.00	516.00	1.3073	674.57	708.30	703.96	87.99
	- ตัวยึดแขวนราง ติดตั้งทุก ๆ 0.60 ม.	ชิ้น	38.00	2,451.00	1.3073	3,204.19	3,364.40	3,343.79	87.99
	- ตัวต่อน้ำลง PVC	ชิ้น	2.00	542.00	1.3073	708.56	743.98	739.43	369.71
	- ฝาปิดปลายรางน้ำฝน (ซ้าย - ขวา)	ชิ้น	2.00	254.00	1.3073	332.05	348.66	346.52	173.26
	- ตัวยึดท่อระบายน้ำ PVC	ชิ้น	10.00	450.00	1.3073	588.29	617.70	613.92	61.39
	- ท่อน้ำฝนกลม PVC ขนาด 3 นิ้ว ยาว 4 เมตร สีฟ้า	ท่อน	6.00	1,920.00	1.3073	2,510.02	2,635.52	2,619.37	436.56
	- ข้อต่อ 30 องศา	ชิ้น	4.00	640.00	1.3073	836.67	878.51	872.99	218.22
	รวมค่างานเบ็ดเตล็ด (ดูรายชื่อ)			362,835.28	1.3073	474,334.56	498,051.29	495,000.00	

เจ้าหน้าที่ได้ทำการปรับลดราคารายการตามอัตราภาษี 0.4119 ของราคากลางรายการรวมตามที่เสนอตามใบเสนอราคาและบันทึกการต่อรองราคา เป็นเงินทั้งสิ้น 495,000.00 บาท

เพื่อให้การจัดซื้อจัดจ้างเป็นไปอย่างมีประสิทธิภาพและคุ้มค่าในการใช้จ่ายเงินของราชการ บริษัทฯ ขอเสนอให้บริษัทฯ ได้รับเลือกเป็นผู้รับจ้างดำเนินการก่อสร้าง

หมายเหตุ *ลด 0.23 บาท ในรายการข้อต่อ 30 องศา

นายกองค์การบริหารส่วนจังหวัดยะลา

(ลงชื่อ).....ผู้รับจ้าง
(นายอับดุลรอซะ ยีปาโละ)

(ลงชื่อ).....พยาน
(นางสาวปิยะธิดา ชูโชติ)

(ลงชื่อ).....พยาน
(นางสาวนริกันต์ พิณโส)

(ลงชื่อ).....เจ้าหน้าที่
(นางสาวปิยะธิดา ชูโชติ)

Butterfly & flower Limited บริษัทวิศวกรพัสดุชำนาญการ
ทางหับส่วนจำกัด ผ.สีนวลและ...

เอกสารแนบท้ายสัญญาจ้างก่อสร้าง เลขที่ ๐๒๒๖/๒๕๖๙ ผวนก.....๒ มีหน้า.....๑ ถึง.....๙
ลงวันที่ ๒๒ ก.ย. ๒๕๖๙ แบบใบเสนอราคา จำนวน.....๙ ฉบับ

เรียน ประธานคณะกรรมการซื้อหรือจ้างโดยวิธีเฉพาะเจาะจง

ผวนก.....๒ หน้า.....๑

1. ข้าพเจ้า...ห้างหุ้นส่วนจำกัด ผีเสื้อและดอกไม้...อยู่เลขที่...22/8..... หมู่ที่...3....ถนน...-....
ตำบล/แขวง...กาบูกะ...อำเภอ...รามัน...จังหวัด...ยะลา...โทรศัพท์...081-095-8555...โดย.....นายอับดุลรอซะ
ยีปาโละ....ผู้ลงนามข้างท้ายนี้ได้พิจารณาเงื่อนไขต่างๆ ในเอกสาร โดยวิธีเฉพาะเจาะจงตามหนังสือเชิญร่วมเสนอ
ราคา ที่ ยล 51009/ ...3383..... ลงวันที่10 กันยายน 2569.....โดยตลอดและยอมรับข้อกำหนดและเงื่อนไขนั้น
แล้ว รวมทั้งรับรองว่า ข้าพเจ้าเป็นผู้มีคุณสมบัติครบถ้วนตามที่กำหนด และไม่เป็นผู้ทำงานของทางราชการหรือของ
หน่วยการบริหารราชการส่วนท้องถิ่น

2. ข้าพเจ้าขอเสนอที่จะทำงาน...จ้างก่อสร้างซ่อมแซมอาคารอเนกประสงค์ คสล. ๒ ชั้น ชุมชนกำปง
บารู หมู่ที่ ๑ ตำบลกาบูกะ อำเภอรามัน จังหวัดยะลา (ตามแบบ อบจ.ที่กำหนด)

ตามข้อกำหนดเงื่อนไข แบบรูปที่กำหนดในเงื่อนไขเอกสารโดยวิธีเฉพาะเจาะจง ตามราคาค่างที่ได้นำไปแนบท้ายใบเสนอราคานี้
เป็นเงินทั้งสิ้น.....496,000.....บาท (...สี่แสนเก้าหมื่นหกพันบาทถ้วน..)

ซึ่งได้รวมภาษีมูลค่าเพิ่ม จำนวน.....32,448.60.....บาท ตลอดจนภาษีอากรนั้น ๆ และค่าใช้จ่ายทั้งปวงไว้ด้วยแล้ว

3. คำเสนอนี้จะยื่นอยู่เป็นระยะเวลา.....120.....วัน นับแต่วันเปิดซองโดยวิธีเฉพาะเจาะจง
และองค์การบริหารส่วนจังหวัดยะลา อาจรับคำเสนอนี้ ณ เวลาใดก็ได้ก่อนที่จะครบกำหนดระยะเวลาดังกล่าวหรือ
ระยะเวลาที่ได้ยืดออกไปตามเหตุผลอันสมควรที่ องค์การบริหารส่วนจังหวัดยะลา ร้องขอ

4. กำหนดเวลาส่งมอบ ข้าพเจ้ารับรองที่จะเริ่มทำงานตามสัญญาทันที หรือทันทีที่ได้รับแจ้งจาก
องค์การบริหารส่วนจังหวัดยะลาว่าให้เริ่มทำงานตามสัญญาและจะส่งมอบงานตามเอกสารโดยวิธีเฉพาะเจาะจง
โดยครบถ้วนถูกต้อง ภายใน....135.....วัน นับถัดจากวันลงนามในสัญญาจ้าง

5. ในกรณีที่ข้าพเจ้าได้รับการพิจารณาให้ชนะโดยวิธีเฉพาะเจาะจง ข้าพเจ้ารับรองที่จะ

(ลงชื่อ).....5.1 ทำสัญญาตามแบบสัญญาจ้างแนบท้ายเอกสารโดยวิธีคัดเลือกกับองค์การบริหารส่วนจังหวัดยะลา

ภายใน 7 วัน นับถัดจากวันที่ได้รับหนังสือแจ้งให้ไปทำสัญญา หรือวันที่องค์การบริหารส่วนจังหวัดยะลากำหนดไว้ใน
รายนามขององค์การบริหารส่วนจังหวัดยะลา ปฏิบัติราชการแทน
หนังสือแจ้งให้ไปทำสัญญา

นายกองค์การบริหารส่วนจังหวัดยะลา

5.2 มอบหลักประกันการปฏิบัติตามสัญญาตามที่ระบุไว้ในข้อ 6 ของเอกสารโดยวิธีเฉพาะเจาะจง

ให้แก่ "องค์การบริหารส่วนจังหวัดยะลา" ก่อนหรือในขณะที่ได้ลงนามในสัญญาเป็นจำนวนร้อยละ 5 ของราคา
(ลงชื่อ).....ผู้รับจ้าง
ตามสัญญาที่ได้นำไปเสนอราคาไว้ เพื่อเป็นหลักประกันการปฏิบัติตามสัญญาโดยถูกต้องและครบถ้วน
(นายอับดุลรอซะ ยีปาโละ)

(ลงชื่อ).....พยาน

(นางสาวปิยะธิดา ชูเชิด)

กรรมการ

(ลงชื่อ).....พยาน

(นางสาววันวิภาดา พัฒนา)

Butterfly & flower Limited
ทำกับส่วนจำกัด ผีเสื้อและดอกไม้

Butterfly & flower Limited
ทำกับส่วนจำกัด ผีเสื้อและดอกไม้

หากข้าพเจ้าไม่ปฏิบัติให้ครบถ้วนตามที่ระบุไว้ข้างต้นนี้ ข้าพเจ้ายอมให้องค์การบริหารส่วนจังหวัดยะลาหลักประกัน หรือเรียกร้องจากผู้ออกหนังสือค้ำประกันรวมทั้งยินดีชดใช้ค่าเสียหายใด ๆ ที่อาจมีแก่องค์การบริหารส่วนจังหวัดยะลา และองค์การบริหารส่วนจังหวัดยะลามีสิทธิที่จะให้ผู้เสนอราคารายอื่นเป็นผู้เสนอราคาได้ หรือองค์การบริหารส่วนจังหวัดยะลาอาจเรียกเสนอราคาใหม่ก็ได้

6. ข้าพเจ้ายอมรับว่า องค์การบริหารส่วนจังหวัดยะลา ไม่มีความผูกพันที่จะรับคำเสนอนี้ หรือใบเสนอราคาใด ๆ รวมทั้งไม่ต้องรับผิดชอบในค่าใช้จ่ายใด ๆ อันอาจเกิดขึ้นในการที่ข้าพเจ้าได้เข้าเสนอราคา

7. ข้าพเจ้าได้ตรวจทานตัวเลขและตรวจสอบเอกสารต่าง ๆ ที่ได้ยื่นพร้อมใบเสนอราคานี้โดยละเอียดแล้ว และเข้าใจดีว่า องค์การบริหารส่วนจังหวัดยะลาไม่ต้องรับผิดชอบใด ๆ ในความผิดพลาดหรือตกหล่น

8. ใบเสนอราคานี้ได้ยื่นเสนอโดยบริสุทธิ์ยุติธรรม และปราศจากกลฉ้อฉลหรือการสมรู้ร่วมคิดกัน โดยไม่ชอบด้วยกฎหมายกับบุคคลใดบุคคลหนึ่ง หรือหลายบุคคล หรือกับห้างหุ้นส่วนบริษัทใด ๆ ที่ได้ยื่นเสนอราคาในคราวเดียวกัน

เสนอมา ณ วันที่ 15 เดือน กันยายน พ.ศ. 2569

(ลงชื่อ).....

(...นายอับดุลรอซะ ยีปาโละ...)

ตำแหน่ง.....หุ้นส่วนผู้จัดการ.....
ประทับตรา (ถ้ามี)

(ลงชื่อ).....

ผู้ว่าจ้าง

(นายเฉลิมพล เรืองเรืองกุลฤทธิ์)

รองนายกองค์การบริหารส่วนจังหวัดยะลา ปฏิบัติราชการแทน
นายกองค์การบริหารส่วนจังหวัดยะลา

(ลงชื่อ).....

ผู้รับจ้าง

(นายอับดุลรอซะ ยีปาโละ)

ประธานกรรมการ

(ลงชื่อ).....

กรรมการ

(นางสาวปิยะธิดา พินโส)

กรรมการ

(ลงชื่อ).....

พยาน

(นางสาวนริกันต์ พินโส)

ลงวันที่ ๒๒ ก.ย. ๒๕๖๙ บันทึกการต่อรองราคา









(ลงชื่อ)..... (ผู้จ้าง)..... กรรมการ
(นายอัครเดช ยี่ปาโละ) (นางสาวนิรุทธินา สอแสงม) Butterfly & flower Limited Partnership
(ลงชื่อ)..... (นางสาวปิยะธิดา ชูโชติ) (นางหทัยส่วนน้อย ผีเสื้อและดอกไม้) กรรมการ
(นางสาวปิยะธิดา ชูโชติ) (นายนิศร เจ๊ะชู)
(ลงชื่อ)..... พยาน
(นางสาวนริกันต์ พิณโส)

สัญญาแบบปรับราคาได้ (ค่า K)

๑. ประเภทงานก่อสร้าง สูตรและวิธีการคำนวณที่ใช้กับสัญญาแบบปรับราคาได้
ในการพิจารณาเพิ่มหรือลดราคาค่าจ้างเหมาก่อสร้างให้คำนวณตามสูตร ดังนี้

$$P = (Po) \times (K)$$

กำหนดให้ P = ราคาค่างานต่อหน่วยหรือราคาค่างานเป็นงวดที่จะต้องจ่ายให้ผู้รับจ้าง

Po = ราคาค่างานต่อหน่วยที่ผู้รับจ้างประมูลได้ หรือราคาค่างานเป็นงวด
ซึ่งระบุไว้ในสัญญาแล้วแต่กรณี

K = ESCALATION FACTOR ที่หักด้วย ๔% เมื่อต้องเพิ่มค่างานหรือบวกเพิ่ม
๔% เมื่อต้องเรียกค่างานคืน

๒. ค่า ESCALATION FACTOR หรือ ค่า K ได้แยกตามประเภทงานดังนี้

งานอาคาร หมายถึง ตัวอาคาร เช่น ที่ทำการ โรงเรียน โรงพยาบาล หอพัก ที่พักอาศัย
หอประชุม อัมพันท์ ยิมเนเซียม สระว่ายน้ำ โรงอาหาร คลังพัสดุ โรงงาน รั้ว เป็นต้น และให้หมายความรวมถึง

- ไฟฟ้าของอาคารบรรจบถึงสายเมนจำหน่าย แต่ไม่รวมถึงหม้อแปลงและระบบไฟฟ้าภายในบริเวณ

- ประปาของอาคารบรรจบถึงสายเมนจำหน่าย แต่ไม่รวมระบบประปาภายในบริเวณ

- ระบบท่อหรือระบบสายต่าง ๆ ที่ติดหรือฝังอยู่ในส่วนของอาคาร เช่น ท่อปรับอากาศ ท่อก๊าซ
สายไฟฟ้าสำหรับเครื่องปรับอากาศ สายล่อฟ้า ฯลฯ

- ทางระบายน้ำของอาคารจนถึงทางระบายน้ำภายนอก

- ส่วนประกอบที่จำเป็นสำหรับอาคาร เฉพาะส่วนที่ติดกับอาคารโดยต้องสร้างหรือประกอบ
พร้อมกับการก่อสร้างอาคาร แต่ไม่รวมถึงเครื่องจักรหรือเครื่องมือกลที่นำมาประกอบหรือติดตั้ง
เช่น ลิฟท์ เครื่องคอมพิวเตอร์ เครื่องสูบน้ำ เครื่องปรับอากาศ พัดลม ฯลฯ

- ทางเท้ารอบอาคาร ดินถม ดินดัก ห่างจากอาคารโดยรอบไม่เกิน ๓ เมตร

ใช้สูตร $K = 0.25 + 0.15 It/Io + 0.10 Ct/Co + 0.40 Mt/Mo + 0.10 St/So$

ดัชนีราคาที่ใช้คำนวณตามสูตรที่ใช้กับสัญญาแบบปรับราคาได้ จัดทำขึ้นโดยกระทรวงพาณิชย์

(ลงชื่อ)..... นายเอฉิมพล วัฒนศิริกุล

(นายเอฉิมพล วัฒนศิริกุล) = ดัชนีราคาผู้บริโภคทั่วไปของประเทศไทย ในเดือนที่ส่งงานแต่ละงวด

รองนายกองค์การบริหารส่วนจังหวัดยะลา ปฏิบัติราชการแทน

Ct = ดัชนีราคาผู้บริโภคทั่วไปของประเทศไทย ในเดือนที่เปิดซองประกวดราคา

(นางสาวปิยะธิดา ชูโชติ) = ดัชนีราคาผู้บริโภคทั่วไปของประเทศไทย ในเดือนที่เปิดซองประกวดราคา

Co = ดัชนีราคาวัสดุก่อสร้าง (ไม่รวมเหล็กและซีเมนต์) ในเดือนที่ส่งงานแต่ละงวด

(ลงชื่อ)..... Mo = ดัชนีราคาวัสดุก่อสร้าง (ไม่รวมเหล็กและซีเมนต์) ในเดือนที่เปิดซองประกวดราคา

(นายอัครวิทย์ ชูโชติ) = ดัชนีราคาเหล็ก ในเดือนที่ส่งงานแต่ละงวด

So = ดัชนีราคาวัสดุเหล็ก ในเดือนที่เปิดซองประกวดราคา

(ลงชื่อ)..... พยาน ก่อหับส่วนจำกัด ผลิตและ...

(นางสาวปิยะธิดา ชูโชติ)

(ลงชื่อ)..... พยาน

(นางสาวนริกาณ์ พินโส)



ที่ ยล. 000161

สำนักงานทะเบียนหุ้นส่วนบริษัทจังหวัดยะลา

กรมพัฒนาธุรกิจการค้า กระทรวงพาณิชย์

หนังสือรับรอง

ขอรับรองว่าห้างหุ้นส่วนนี้ ได้จดทะเบียนเป็นนิติบุคคล ตามประมวลกฎหมายแพ่งและพาณิชย์

เมื่อวันที่ 1 สิงหาคม 2544 ทะเบียนนิติบุคคลเลขที่ 0953544000221

ปรากฏข้อความในรายการตามเอกสารทะเบียนนิติบุคคล ณ วันออกหนังสือนี้ ดังนี้

1. ชื่อห้างหุ้นส่วน ห้างหุ้นส่วนจำกัด ผีเสื้อและดอกไม้

2. ผู้เป็นหุ้นส่วนของห้างหุ้นส่วน มี 4 คน ตามรายชื่อดังนี้

1. นายอัครธัช ยิปาโละ

จำนวน

ลงทุนด้วย เงิน

2,400,000.00 บาท

2. นายคณิศร ยะโกะ

จำนวน

ลงทุนด้วย เงิน

2,350,000.00 บาท

3. นายอะหมัด ตาโฮง

จำนวน

ลงทุนด้วย เงิน

150,000.00 บาท

4. นายอาซียี แนนดูแล

จำนวน

ลงทุนด้วย เงิน

100,000.00 บาท

3. หุ้นส่วนผู้จัดการของห้างหุ้นส่วนนี้มี 2 คน ตามรายชื่อดังนี้

1. นายอัครธัช ยิปาโละ/

2. นายคณิศร ยะโกะ/

4. ชื่อจำกัดอำนาจหุ้นส่วนผู้จัดการ มีดังนี้ ไม่มี/

5. สำนักงานใหญ่ ตั้งอยู่เลขที่ 22/8 หมู่ที่ 3 ตำบลควายบอเกาะ อำเภอรามัน จังหวัดยะลา/

6. วัตถุประสงค์ของห้างหุ้นส่วนนี้มี 19 ข้อ ดังปรากฏในสำเนาเอกสารแนบท้ายหนังสือรับรองนี้ จำนวน 6 แผ่น โดยมี

ลายมือชื่อและประทับตราของหุ้นส่วนผู้จัดการ ปฏิบัติราชการแทน

7. รายการอื่นของหุ้นส่วนนี้จะให้ประธานกรรมการ ดังนี้

การทำนิติกรรมใดๆ เพื่อให้มีผลผูกพันห้างหุ้นส่วน ให้หุ้นส่วนผู้จัดการคนหนึ่ง ลงลายมือชื่อและประทับตราสำคัญของห้าง

หุ้นส่วน(ลงชื่อ).....ผู้รับจ้าง

(นายอัครธัช ยิปาโละ)

ประธานกรรมการ

(ลงชื่อ)

Butterfly & Flower Limited Partnership กรรมการ

คำเตือน : ผู้ใช้ควรตรวจสอบข้อควรระวังในท้ายหนังสือรับรองฉบับนี้ทุกครั้ง

ห้างหุ้นส่วนจำกัด ผีเสื้อและดอกไม้ กรรมการ



Department of Business Development
Ministry of Commerce

ก้าวสู่อนาคต
ด้วยนวัตกรรม

Leading Business
Development
Transformation



จัดพิมพ์ เมื่อเวลา 14:04 น.

Ref:699500213000161

1/8

เอกสารแนบท้ายสัญญาจ้างก่อสร้าง เลขที่ ๐๐๒๖๒/๒๕๖๙
ลงวันที่ ๒๒ ก.ย. ๒๕๖๙



ที่ ยล. 000161

สำนักงานทะเบียนหุ้นส่วนบริษัทจังหวัดยะลา

กรมพัฒนาธุรกิจการค้า กระทรวงพาณิชย์

หนังสือรับรอง

ออกให้ ณ วันที่ 25 เดือน กุมภาพันธ์ พ.ศ. 2569

(นางสาวนพวรรณ ห้วยทอง)

นายทะเบียน

ข้อควรทราบ ประกอบหนังสือรับรอง ฉบับที่ ยล. 000161

1. นิติบุคคลนี้ได้ส่งงบการเงินปี 2567
2. หนังสือนี้รับรองเฉพาะข้อความที่ห้าง/บริษัทได้นำมาจดทะเบียนไว้เพื่อผลทางกฎหมายเท่านั้น ข้อเท็จจริงเป็นสิ่งที่ควรหาไว้พิจารณาฐานะ
3. นายทะเบียนอาจเพิกถอนการจดทะเบียน ถ้าปรากฏว่าข้อความอันเป็นสาระสำคัญที่จดทะเบียนไม่ถูกต้อง หรือเป็นเท็จ

(ลงชื่อ)ผู้ว่าจ้าง

(นายเฉลิมพล เรืองเรืองกุลฤทธิ์)

รองนายกองค์การบริหารส่วนจังหวัดยะลา ปฏิบัติราชการแทน

นายกองค์การบริหารส่วนจังหวัดยะลา

(ลงชื่อ)ผู้รับจ้าง

(นายอัครเดช ชัยปาโล)

(ลงชื่อ)พยาน



กรมพัฒนาธุรกิจการค้า
Department of Business Development
Ministry of Commerce

(ลงชื่อ)พยาน

จัดพิมพ์ เมื่อเวลา 14.04 น.

(นางสาวนพวรรณ ห้วยทอง)

Butterfly & flower Limited Partnership

หุ้นส่วนจำกัด ผีเสื้อและดอกไม้

ก้าวสู่ธุรกิจ
สู่โลกดิจิทัล

Leading Business
Toward Digital
Transformation



Ref:699500213000161

2/8

Handwritten signature/initials.

วัตถุประสงค์ทั่วไป

- (1) ซื้อ จัดหา รับ เช่า เช่าซื้อ ถือกรรมสิทธิ์ ครอบครอง ปรับปรุง ใช้ และการจัดการโดยประการอื่น ซึ่งทรัพย์สินใด ๆ

ตลอดจนดอกผลของทรัพย์สินนั้น

- (2) ขาย โอน จำนอง จำนำ แลกเปลี่ยน และจำหน่ายทรัพย์สินโดยประการอื่น

- (3) เป็นนายหน้า ตัวแทน ตัวแทนค้าต่างในกิจการและธุรกิจทุกประเภท เว้นแต่ในธุรกิจประกันภัย การหาสมาชิกให้สมาคม และการค้าหลักทรัพย์

- (4) กู้ยืมเงิน เบิกเงินเกินบัญชีจากธนาคาร นิติบุคคล หรือสถาบันการเงินอื่น และให้กู้ยืมเงินหรือให้เครดิตด้วยวิธีการอื่น

โดยจะมีหลักประกันหรือไม่ก็ตาม รวมทั้งการรับ ออก โอน และสละหลังตัวเงิน หรือตราสารที่เปลี่ยนมือได้อย่างอื่น

เว้นแต่ในธุรกิจธนาคาร ธุรกิจเงินทุน และธุรกิจเครดิตฟองซิเอร์

- (5) ทำการจัดตั้งสำนักงานสาขาหรือแต่งตั้งตัวแทน ทั้งภายในและภายนอกประเทศ

- (6) เข้าเป็นหุ้นส่วนจำกัดความรับผิดชอบในห้างหุ้นส่วนจำกัด เป็นผู้ถือหุ้นในบริษัทจำกัด และบริษัทมหาชนจำกัด

วัตถุประสงค์ประกอบธุรกิจบริการ

- (7) ประกอบกิจการรับเหมาก่อสร้างอาคาร อาคารพาณิชย์ อาคารที่พักอาศัย สถานที่ทำการ ถนน สะพาน เขื่อน อุโมงค์ และงานก่อสร้างอย่างอื่นทุกชนิด รวมทั้งรับทำงานโยธาทุกประเภท

- (8) ประกอบกิจการโรงแรม ภัตตาคาร บาร์ ไนท์คลับ

- (9) ประกอบกิจการขนส่งและขนถ่ายสินค้า และคนโดยสารทั้งทางบก ทางน้ำ ทางอากาศ ทั้งภายในประเทศ

และระหว่างประเทศ รวมทั้งรับบริการนำของออกจากท่าเรือตามพิธีศุลกากรและการจัดระวางการขนส่งทุกชนิด

- (10) ประกอบกิจการบริการจัดเก็บ รวบรวม จัดทำ จัดพิมพ์และเผยแพร่สถิติ ข้อมูลในทางเกษตรกรรม อุตสาหกรรม พาณิชยกรรม การเงิน การตลาด รวมทั้งวิเคราะห์และประเมินผลในการดำเนินธุรกิจ

- (11) ประกอบกิจการบริการทางด้านกฎหมาย ทางบัญชี ทางวิศวกรรม ทางสถาปัตยกรรม รวมทั้งกิจการโฆษณา

- (12) ประกอบธุรกิจบริการรับค้าประกันหนี้สิน ความรับผิด และการปฏิบัติตามสัญญาของบุคคลอื่น

รวมทั้งรับบริการค้าประกันบุคคล ซึ่งเดินทางเข้ามาในประเทศหรือเดินทางออกไปต่างประเทศตามกฎหมายว่าด้วยคนเข้าเมือง กฎหมายว่าด้วยภาษีอากร และกฎหมายอื่น

- (13) ประกอบธุรกิจบริการรับเป็นที่ปรึกษาและให้คำแนะนำปัญหาเกี่ยวกับด้านบริหารงานพาณิชยกรรม อุตสาหกรรม รวมทั้งปัญหาการผลิตการตลาดและจัดจำหน่าย

- (14) ประกอบธุรกิจบริการรับเป็นผู้จัดการและดูแลผลประโยชน์ เก็บผลประโยชน์และจัดการทรัพย์สินให้บุคคลอื่น

- (15) ประกอบกิจการโรงพยาบาลเอกชน สถานพยาบาล รับรักษาคอนไต์และผู้ป่วยเจ็บ

รับทำการฝึกสอนและอบรมทางด้านการแพทย์ การอนามัย

- (16) ประกอบกิจการก่อสร้างและจัดจำหน่ายภาพยนตร์ โรงภาพยนตร์ และโรงมหรสพอื่น สถานพักตากอากาศ สนามกีฬา สระว่ายน้ำ โบว์ลิง

- (17) ประกอบกิจการบริการซ่อมแซม ปรับปรุงรักษา ตรวจสอบ อัดฉีด พ่นน้ำยากันสนิมสำหรับยานพาหนะทุกประเภท

รวมทั้งบริการติดตั้ง ตรวจสอบ และแก้ไขอุปกรณ์ป้องกันอัคคีภัยทุกประเภท

- (18) ประกอบกิจการจัดซื้อตั๋ว ตั๋วรถโดยสาร รถไฟ เครื่องบิน

- (19) ประกอบกิจการรับจ้างถ่ายรูป สักรีด ช่างเย็บเย็บ รวมทั้งเอกสาร


- (21) ประกอบกิจการรับจ้างทำความสะอาด ความรับผิดชอบทั้งในและนอกประเทศ

(นายอัครธรรณ ชัยปาโล)

(ลงชื่อ).....พยาน

Butterfly & flower Limited Partnership

ห้างหุ้นส่วนจำกัด ผีเสื้อและดอกไม้



(ลงชื่อ).....พยาน

จัดพิมพ์ เมื่อเวลา 12:04 น

(นางสาววันวิมล นิลรัตน์)

Butterfly & flower Limited Partnership

ห้างหุ้นส่วนจำกัด ผีเสื้อและดอกไม้

กำลังดำเนินการ
ปรับปรุงแก้ไข

Leading Business
Partnership
Transformation



Ref:699500213000161

3/8

วัตถุประสงค์ของ ห้างหุ้นส่วน/บริษัท นี้ มี ๔๙ ข้อ ดังนี้

(22) ให้มีอำนาจขอให้ธนาคารออกหนังสือค้ำประกันของทางหุ้นส่วนจำกัด ผีเสื้อและดอกไม้ในการทำสัญญาจ้างสัญญาซื้อขายต่อส่วนราชการหรือหน่วยงานอื่นๆ ทั้งภาครัฐและเอกชน การขอให้ออกหนังสือค้ำประกัน รับรองตัวและอาวัล

(23) จำหน่ายสินค้าอุปโภคบริโภคทุกชนิด

(24) ประกอบกิจการจำหน่ายเครื่องมือแพทย์ เครื่องมือเครื่องใช้เกี่ยวกับการแพทย์ทุกสาขา ทุกด้าน และอุปกรณ์ในการสอนเกี่ยวกับวิชาการแพทย์ เครื่องมือวิทยาศาสตร์ และอุปกรณ์ที่ใช้ทดลอง และปฏิบัติวิจัยวิเคราะห์ทุกสาขา

(25) ประกอบกิจการจำหน่าย เครื่องเคมีภัณฑ์ สารเคมีทุกชนิด สารส้ม คลอรีนผง คลอรีนน้ำ คลอรีนแก๊สทุกชนิด สารเคมีในการดับเพลิง เครื่องดับเพลิงทุกชนิด เครื่องดับเพลิงอัตโนมัติชนิดกระบอกแก๊สน้ำยา เหวระเหย อุปกรณ์และอะไหล่เครื่องดับเพลิงทุกชนิด ตลอดจนประกอบการค้ารถดับเพลิง และเรือดับเพลิง เพื่อจำหน่ายและซ่อมแซมติดตั้งเครื่องสูบน้ำดับเพลิงชนิดหามหาม เครื่องมือดับเพลิง อาทิเช่น ขวานดับเพลิง หมวก ชะแลง พลั่ว ถัง รองเท้า สายส่งน้ำดับเพลิง ข้อต่อ หัวฉีด ท่อเคมี เลื้อย ชุดกันไฟ ชุดผจญเพลิงและอุปกรณ์การดับเพลิงทุกชนิด

(26) ประกอบกิจการจำหน่ายอุปกรณ์การรักษายานพาหนะ ชุดยาแผนปัจจุบัน ชุดประณมยานพาหนะประจำบุคคล ชุดกระเป๋ายานพาหนะสนาม เครื่องมือผ่าตัดด้วยมือ ผ่าก้องอ่อนคอ ผ่าก้องอ่อนหลัง เปลาพยาบาล รถเข็นแบบเตียง เปลาแข็งสำหรับขึ้นลงทางดิ่ง

(27) ประกอบกิจการค้า ให้เช่า ซ่อมแซมเครื่องมือเครื่องใช้เกี่ยวกับไฟฟ้าทุกชนิด เครื่องมือตัดต่อสื่อสารทุกชนิดตลอดจนวัสดุอุปกรณ์และอะไหล่ของสิ่งดังกล่าว

(28) ประกอบกิจการนำเที่ยว รวมทั้งธุรกิจที่เกี่ยวข้องกับการนำเที่ยวทุกชนิด

(ลงชื่อ).....ผู้ว่าจ้าง

(นายเฉลิมพล เรืองเรืองกุลฤทธิ์)

รองนายกองค์การบริหารส่วนจังหวัดยะลา ปฏิบัติราชการแทน

นายกองค์การบริหารส่วนจังหวัดยะลา

(ลงชื่อ).....ผู้รับจ้าง

(นายอับดุลรอซะ ยีปาโละ)

(ลงชื่อ).....พยาน



(ลงชื่อ).....พยาน

จัดพิมพ์ เมื่อเวลา 14:04 น.

(นางสาวศิริลักษณ์ หิรัญ)

Butterfly & flower Limited Partnership

๒๕๖๙



ประธานกรรมการ

กรรมการ

กรรมการ

Butterfly & flower Limited Partnership

ทางหุ้นส่วนจำกัด ผีเสื้อและดอกไม้

ก้าวสู่อนาคต
ด้วยนวัตกรรม

Leading Business
Empower People
Transformation



ลงวันที่.....
วัตถุประสงค์ของ ห้างหุ้นส่วน/บริษัท นี้ มี.....ข้อ ดังนี้

(29) ประกอบกิจการรับเหมาคิดตั้ง ออกแบบ และจำหน่ายอุปกรณ์ประกอบ อุปกรณ์ปรับแรงดันไฟฟ้า พลังงานทดแทนทุกชนิด เช่น เครื่องปรับอากาศ คอมพิวเตอร์ อุปกรณ์ประกอบ อุปกรณ์ปรับแรงดันไฟฟ้า จนวนกันความร้อนทุกชนิด ฟิล์มกรองแสง อิฐ และอุปกรณ์ก่อสร้างกันความร้อน เครื่องซักผ้า เครื่องอบผ้า เครื่องใช้ไฟฟ้า และอุปกรณ์ไฟฟ้าและอื่นๆ

(30) ประกอบกิจการค้าเครื่องจักรกล เครื่องยนต์ ทุกชนิด เครื่องมือจักรกลทุกชนิด และวัสดุอุปกรณ์ อะไหล่เครื่องจักรกล เครื่องยนต์ทุกชนิด เครื่องครัว เครื่องเหล็ก เครื่องทองแดง ทองเหลือง เครื่องเคหะภัณฑ์ เครื่องสุขภัณฑ์ เครื่องเฟอร์นิเจอร์ เครื่องไฟฟ้า มาตรฐานน้ำประปา มาตรฐานน้ำมัน อุปกรณ์ไฟฟ้า อุปกรณ์ ประปา อุปกรณ์เครื่องเรือน อุปกรณ์เครื่องทำความสะอาด ทุกชนิด รวมทั้งอะไหล่และอุปกรณ์สินค้าดังกล่าว

(31) ประกอบกิจการค้าเครื่องให้แสงสว่าง ทุกชนิด เครื่องนํ้าไฟ ไฟฉายประจำตัวทุกชนิด แบตเตอรี่ ทุกชนิด ชุดหลอดไฟทุกชนิด

(32) ประกอบกิจการค้าเครื่องนุ่งห่ม เครื่องแต่งกาย ประดับกาย รับสั่งตัดเครื่องแบบ ทำเครื่องหมาย จำหน่ายเครื่องหมาย ของหน่วยงานราชการ เครื่องหมายจราจร เครื่องสนาม ชุดหมีสัมพันธ์กับแถบสะท้อนแสง เสื้อชูชีพสะท้อนแสง เสื้อกั๊กสะท้อนแสง วัสดุอุปกรณ์เครื่องนุ่งห่ม และส่วนประกอบของเครื่องสนามทุกชนิด

(33) ประกอบกิจการค้าเครื่องเขียนแบบพิมพ์ทุกชนิด เครื่องใช้สำนักงานทุกชนิด ครุภัณฑ์สำนักงานทุก ชนิด

(34) ประกอบกิจการค้าจำหน่ายสื่ออุปกรณ์ในการเรียนการสอนทุกชนิด ตลอดจนครุภัณฑ์ที่ใช้ในการ เรียนการสอนทุกชนิด

(35) ประกอบกิจการค้าเครื่องเหล็กต่างๆหรือเครื่องมือช่างกลทุกชนิดเช่น เครื่องตัดเหล็ก เครื่อง เลื่อยกล เครื่องหินเจียร สว่านไฟฟ้า เครื่องขัดกระดาษทราย เครื่องเขาร่อง เครื่องเชื่อมไฟฟ้า เครื่องกลึง เครื่องไส เครื่องกัด เครื่องขัด ตะไบ ค้อน ประแจ ทุบทุบ ขวานทุกชนิด

(ลงชื่อ).....ผู้ว่าจ้าง

(นายเฉลิมพล เรืองเรืองกุลฤทธิ)

รองนายกองค์การบริหารส่วนจังหวัดยะลา ปฏิบัติราชการแทน

นายกองค์การบริหารส่วนจังหวัดยะลา

(ลงชื่อ).....ผู้รับจ้าง

(นายอับดุลรอซะ ยีปาโละ)

(ลงชื่อ).....พยาน ห้างหุ้นส่วนจำกัด ผีเสื้อและดอกไม้



กรมส่งเสริมการค้าระหว่างประเทศ
กระทรวงพาณิชย์

(ลงชื่อ).....พยาน

จัดพิมพ์ เมื่อเวลา 14:05 น.

(นางสาวนริศรา นิลใส)

Butterfly & flower Limited Partnership

สำนักงานธุรกิจ

Leading Business
Transformation



Ref:699500213000161

5/8

วัตถุประสงค์ของ ห้างหุ้นส่วน/บริษัท นี้ มี ๔๑ ข้อ ดังนี้

(36) ประกอบกิจการค้าเครื่องมือเครื่องใช้และอุปกรณ์สนามทุกชนิด ที่ต้องการตัดเย็บ และผลิตเสื้อ
ทุกชนิด นวมทุกชนิด ผ้าพันนวมทุกชนิด ถุงทุกชนิด เครื่องหมายอาสาทหารพราณ ขอล็คเขียนเสื้อ บ้านเย็บมือ
สายโยง รองเท้าแตะทุกชนิด ยางยืด เชือกร้อยตาไก่ ร่มกันแดด เสื้อใส่ยิ่บปีน กางเกง ขีป/ทองเหลือง หัวเข็ม
ขัดมีพินกันเลื่อน ผ้ารองนอน ผ้าห่ม ผ้าคลุมเตียง ผ้าใบ ผ้าไหม ผ้าร่ม ผ้ากันแดด ผ้าดิบ ผ้าสาส์ผ้าเสริท
ผ้าโทะ ผ้ารง ผ้าใบอามน้ำมัน ผ้าหนังเทียมผ้าทนไฟ แผ่นผ้าสัญญาณ ผ้าสักหลาด แถบถักทุกชนิด
ชุดเครื่องนอนนายทหาร นายสิบ ชุดเครื่องนอนทุกชนิด ผ้าห่มขนสัตว์ เครื่องหมายและเครื่องแต่งกาย
ตำรวจและทหารทุกเหล่าทัพ สิ่งทอและสิ่งถักทุกชนิด เสื้อกันหนาว ชุดกันหนาว ส่วนประกอบของตรา
และเครื่องหมายทุกเหล่าทัพ เครื่องสูทภัณฑ์สนามและเครื่องยุทธภัณฑ์สนามทุกชนิด การรังวัดและการ
สื่อสารโทรคมนาคม เครื่องใช้และอุปกรณ์ของกรม แผนที่ทหารทุกชนิด ชุดบินเสา ชุดป้อมสนามทหารราบ
ชุดเครื่องมือช่างไม้ ช่างโยธาสนาม โยธาไฟฟ้า ชุดช่างเขียนกองพัน ชุดสำรวจทั่วไป เครื่องพิมพ์ถ่ายแบบ
ชุดให้แสงสว่างทุกชนิด กล้องวัดมุม กล้องระดับ เข็มทิศ กระสอบสนาม กระสอบโยส่งเคราะห์ สัญญาณไฟ
บอกอันตราย ไซเรน ไฟติดศีรษะ เรือยางทุกชนิดพร้อมเครื่องยนต์ เรือท้องแบนชนิดพาด้วยไฟเบอร์และ
อะลูมิเนียมทุกชนิดพร้อมเครื่องยนต์ เครื่องกวาดลากจูง เครื่องประจุแบตเตอรี่ อุปกรณ์ทำหีบห่อ สีและ
น้ำมันผสมสี เคมีภัณฑ์ทุกชนิดทุกประเภท บั้มน้ำหัวค่อ ขั้วต่อ ท่อเอสลอน ท่อพีพี พีอี มีเตอร์วัดน้ำ แทงค์น้ำ
อุปกรณ์เกี่ยวกับการประปาทุกชนิด ผลิตภัณฑ์ปิโตรเลียมทุกชนิด ลวดหนาม แถบหนาม เก้าอี้คัดผม เครื่อง
มรภัณฑ์ทุกชนิด อาภี ตะเกียง สมู เต่า เครื่องขั้ทุกชนิด ถุงใส่เสบียง ถาดเสิร์ฟสัญญาณบัตร ตะเกียงโคม
ตะเกียงเจ้าพายุ เครื่องบดเนื้อ เครื่องหั่น เคียงสนามแบบพับได้ จุกเกลียวฝาดัง ตั้งไม้สำหรับใส่และล้างจาน
ทุกชนิด หม้อข้างทองเหลืองทองแดง เขียงไม้ ผ้าทำความสะอาด ถังใส่อาหาร ชุดเลี้ยงดูนายทหาร ชุด
เลี้ยงดูนายสิบทุกชนิด ชุดเลี้ยงดูทุกชนิด เครื่องมือเครื่องใช้และอุปกรณ์ต่างๆ

(ลงชื่อ)ผู้ว่าจ้าง

(นายเฉลิมพล เรืองเรืองกุลฤทธิ์)

รองนายกองค์การบริหารส่วนจังหวัดยะลา ปฏิบัติราชการแทน

นายกองค์การบริหารส่วนจังหวัดยะลา

(ลงชื่อ)ผู้รับจ้าง

(นายอัครเดช ยี่ปาโล)

(ลงชื่อ)พยาน



กรมส่งเสริมการค้าระหว่างประเทศ
Department of Business Development
Ministry of Commerce

(ลงชื่อ)พยาน

จัดพิมพ์ เมื่อเวลา 14:04 น.

(นางสาววันวิภาดา หิรัญ)

Butterfly & flower Limited Partnership

ห้างหุ้นส่วนจำกัด ผีเสื้อและดอกไม้

ก้าวสู่อนาคต
ก้าวสู่อนาคต

Leading Business
Partnership
Transformation



Ref:699500213000161

ลงวันที่ ๒๒ ก.ย. ๒๕๖๙

วัตถุประสงค์ของ ห้างหุ้นส่วน/บริษัท นี้ มี ๔๙ ข้อ ดังนี้

(๓๗) ประกอบกิจการรับเหมาก่อสร้างอาคารทุกชนิด สถานที่ทำการ ที่พักอาศัย ถนน สะพาน เขื่อน อุโมงค์ การขุดร่องน้ำและวางท่อทุกชนิด และงานก่อสร้างอื่นๆ ทั้งหมด จำหน่ายวัสดุก่อสร้างทุกชนิด ทุกประเภท รับเหมาก่อสร้างอาคารห้องพักอาศัยแบบเคลื่อนย้ายได้ อาคารสำเร็จรูปแบบถอดประกอบได้พร้อมวัสดุ ประกอบ บังเกอร์สำเร็จรูป (เนอกลาวน์) ถอดประกอบได้งานสำรวจ รับถมดินทราย รับทำงานโยธา การออกแบบคำนวณก่อสร้างทุกชนิด การวางแผนงานและวิศวกรรมโยธาเกี่ยวกับกิจกรรมของวิทย์ โทรเลข โทรศัพท์ ไฟฟ้าและโทรคมนาคม รับจ้างซ่อมแซมทาสีอาคาร ทาสีวัสดุอื่นทุกชนิด และตกแต่งทุกชนิด รับจ้างติดตั้งระบบไฟฟ้า ประปา และทำการขนย้าย รับซ่อม สดแปลงอาคารบ้านเรือนที่พักอาศัยทุกชนิดที่กล่าวข้างต้น

(๓๘) ประกอบกิจการผลิต แปรรูป จำหน่ายผลิตภัณฑ์ยางทุกชนิด ยางรถยนต์ ยางรถพ่วง ยางรถจักรยานยนต์ และผลิตภัณฑ์เกี่ยวกับพลาสติกทุกชนิด ถึงขยะพลาสติก

(๓๙) ประกอบกิจการผลิตและจำหน่ายเครื่องหมายจราจรทุกชนิดทั้งทางบกและทางน้ำ อุปกรณ์ในการจัดตั้งจุดตรวจ จุดสกัดกั้น อาทิ ลวดสนามตีนเพลง ไฟสัญญาณประจำการจุดตรวจ ชุดเครื่องให้แสงสว่าง ประจำจุดตรวจ แผงเหล็กกัน กรวยจราจร เครื่องกีดขวางยานพาหนะ

(๔๐) ประกอบกิจการจำหน่ายเครื่องกำเนิดไฟฟ้าทุกชนิดและอุปกรณ์อะไหล่ต่างที่เกี่ยวข้อง

(๔๑) ประกอบกิจการค้าเครื่องตัดสัญญาณโทรศัพท์มือถือ ชุดเติมประจุไฟฟ้าให้กับแบตเตอรี่ด้วยเครื่องกำเนิดไฟฟ้าพลังงานแสงอาทิตย์เพื่อใช้สำหรับอุปกรณ์พิเศษ วิทยุคลื่นสั้นแบบมือถือ สารเคมีในยางรถยนต์ ป้องกันตะปูเรือใบ ไฟฉายอินฟราเรด ไฟฉายแรงขยาย 1,000,000 แรงเทียนขึ้นไปแบบพกพา

(๔๒) ประกอบกิจการจำหน่ายพืชผลทางการเกษตรทุกชนิดทุกประเภท ปุ๋ย ยาปราบศัตรูพืช ยากำจัดปลวก ยาบำรุงพืชและสัตว์ทุกชนิด

(๔๓) ประกอบกิจการรับจ้างและจำหน่ายชิ้นส่วนของโครงเหล็กแบบประกอบเป็นชุด พื้นแผ่นไม้ทุกชนิด และจำหน่ายเข็มขัดนิรภัยช่วยชีวิต เข็มขัดชนิดต่างๆ

(ลงชื่อ) ผู้ว่าจ้าง

(นายเฉลิมพล เรืองเรืองกุลฤทธิ)

รองนายกองค์การบริหารส่วนจังหวัดยะลา ปฏิบัติราชการแทน

นายกองค์การบริหารส่วนจังหวัดยะลา

(ลงชื่อ) ผู้รับจ้าง

(นายอัครเดช ยี่ปาโล)

(ลงชื่อ) พยาน

Butterfly & flower Limited Partnership

ห้างหุ้นส่วนจำกัด ผีเสื้อและดอกไม้



(ลงชื่อ) พยาน

จัดพิมพ์ เมื่อเวลา ๑๔.๐๔ น.

Butterfly & flower Limited Partnership

ห้างหุ้นส่วนจำกัด ผีเสื้อและดอกไม้

ก้าวสู่อนาคต
Leading Business
Transformation

Leading Business
Transformation



Ref:699500213000161

วัตถุประสงค์ของ ห้างหุ้นส่วน/บริษัท นี้ มี.....ข้อ ดังนี้

(๔๔) รับเหมาติดตั้งสายไฟฟ้าแรงสูงทุกประเภท

(๔๕) ประกอบกิจการโรงงานประกอบติดตั้ง โรงงานผลิตและจำหน่าย เครื่องดนตรีทุกชนิดทุกประเภท และอัดบรรจุเคปี้ดเบิ้ลเครื่องดนตรีทุกชนิดทุกประเภท พร้อมทั้งเปลี่ยนอะไหล่ชนิดต่างๆและขนาดต่างๆ

(๔๖) ประกอบกิจการให้บริการปรับปรุงระบบภูมิทัศน์ ปรับสภาพดิน ปลุก ดูแลรักษาพืช ไม้ดอกไม้ผล ไม้ประดับทุกชนิด ตกแต่ง จัดสวน สวนหย่อม สระว่ายน้ำ สนามกอล์ฟ

(๔๗) ประกอบกิจการจำหน่ายเครื่องทำความสะอาดและคัดแยกเมล็ดพันธุ์ ถาดตากเมล็ดพันธุ์ เครื่อง อนาคตความขึ้นเมล็ดพืช เครื่องอัดฟาง เครื่องสีข้าว เครื่องทำความสะอาดและคัดแยกข้าว เครื่องคัดแยกสี ถั่ว เครื่องคัดแยกเมล็ดถั่วลิสง เครื่องคัดแยกสีข้าวสาร เครื่องคัดแยกสีใบชา เครื่องคัดแยกเมล็ดสีข้าว เปลือก เครื่องคัดแยกสีฝักอบแห้ง เครื่องขัดแยกสีงา

(๔๘) ประกอบกิจการค้าสาโงทุกขนาด เครื่องเสียง เครื่องขยาย ไมโครโฟน เสียงตามสายทุกชนิด

(๔๙) ประกอบกิจการผลิต และจำหน่ายเครื่องออกกำลังกายทุกชนิดทั้งในร่มและกลางแจ้ง เครื่องเล่น สนามและในร่มของเด็ก

(ลงชื่อ).....ผู้ว่าจ้าง

(นายเฉลิมพล เรืองเรืองกุลฤทธิ์)

รองนายกองค์การบริหารส่วนจังหวัดยะลา ปฏิบัติราชการแทน

นายกองค์การบริหารส่วนจังหวัดยะลา

(ลงชื่อ).....ผู้รับจ้าง

(นายอัษฎรชยะ ยีปาโละ)

(ลงชื่อ).....พยาน

Butterfly & flower Limited Partnership

ห้างหุ้นส่วนจำกัด ผีเสื้อและดอกไม้



กรมส่งเสริมการค้าระหว่างประเทศ
Department of Business Development
Ministry of Commerce

ก้าวสู่อนาคต
Leading Business
Transformation

ก้าวสู่อนาคต
Leading Business
Transformation



จัดพิมพ์ เมื่อเวลา 14.04 น.

(ลงชื่อ).....พยาน

Ref:699500213000161

8/8

(นางสาวนริศนา นิลนิพัทธ์)

Butterfly & flower Limited Partnership

เอกสารแนบท้ายสัญญาจ้างก่อสร้าง เลขที่ ๐๐๒๑๖/๒๕๖๙

ลงวันที่ ๒๒ ก.ย. ๒๕๖๙



ณ. 1025

แบบ ทส. ๐๔๐๑

กรมทะเบียนการค้า

ใบสำคัญแสดงการจดทะเบียนห้างหุ้นส่วนบริษัท

ใบสำคัญนี้ออกให้เพื่อแสดงว่า

ห้างหุ้นส่วนจำกัด ผีเสื้อและดอกไม้

จัดทะเบียนเป็นนิติบุคคลตามประมวลกฎหมายแพ่งและพาณิชย์

ณ กรมทะเบียนหุ้นส่วนบริษัท จังหวัดยะลา

เมื่อวันที่ 1 สิงหาคม พ.ศ. 2544

(ลงชื่อ) ออกให้ ณ วันที่ 1 สิงหาคม พ.ศ. 2544

(นายเฉลิมพล เรืองเรืองกุลฤทธิ์)

รองนายกองค์การบริหารส่วนจังหวัดยะลา ปฏิบัติราชการแทน

นายกองค์การบริหารส่วนจังหวัดยะลา

(ลงชื่อ) ผู้รับจ้าง

(นายอัษฎรธร ยี่ปาโล)

นายวิชา เพ็ชรราช

ประธานกรรมการ

(ลงชื่อ) พยาน

(นางสาวปิยะธิดา ชูโชติ)

Butterfly & flower Limited Partnership

กรรมการ

(ลงชื่อ) พยาน

(นางสาวนันทกานต์ พลใส)

นายวิชา เพ็ชรราช ผีเสื้อและดอกไม้

กรรมการ

ห้างหุ้นส่วนจำกัด ผีเสื้อและดอกไม้

วันที่เริ่มใช้ กน 25/06/2556

สำหรับผู้ประกอบการที่จะทำธุรกรรมกับภาครัฐ

ประเภทผู้ประกอบการ นิตยบุคคล
























หมายเหตุ : ผลของการประเมินค่าใบภาษี e-GP สามารถใช้ยืนยันหนังสือการขึ้นทะเบียนภาษีมูลค่าเพิ่มตามแบบที่ 1 ปีพ.ศ. 2555 เป็นอันได้ สำหรับใบการขึ้นทะเบียนภาษีมูลค่าเพิ่ม 2,000,000 บาท (สองล้านบาทถ้วน) จากใบขึ้นทะเบียนใบกำกับภาษีออกโดยกรมสรรพากรซึ่งมีผลใช้บังคับตั้งแต่วันที่ 1 ตุลาคม พ.ศ. 2554 เป็นต้นไป

ลงชื่อ) 13/11/2558 09:33:28 น. ผู้ว่าจ้าง

(นายเฉลิมพล เรืองเรืองฤทธิ์)

รองนายกองค์การบริหารส่วนจังหวัดยะลา ปฏิบัติราชการแทน

นายกองค์การบริหารส่วนจังหวัดยะลา

..ประธานกรรมการ

(ลงชื่อ).....ผู้รับจ้าง

(นายอับดุลรอซะ ยีปาโละ)

..กิจกรรมการ

..กิจกรรมการ

(ลงชื่อ).....

(นางสาวปิยะธิดา ชูโชติ).

Butterfly & flower Limited Partnersur

ทำหนังสือแจ้ง

(ลงชื่อ).....

(นางสาวนริگانต์ พิณโส)

Butterfly & Flower Limited Partnership

ที่ 23058/2569

หนังสือรับรองการขึ้นทะเบียนผู้ประกอบการ SME
เพื่อการจัดซื้อจัดจ้างภาครัฐ (THAI SME-GP)

สำนักงานส่งเสริมวิสาหกิจ
ขนาดกลางและขนาดย่อม
ศูนย์ราชการเฉลิมพระเกียรติ
80 พรรษา (อาคารซี)
ถนนแจ้งวัฒนะ เขตหลักสี่
กรุงเทพฯ 10210

สำนักงานส่งเสริมวิสาหกิจขนาดกลางและขนาดย่อม (สสว.) ขอรับรองว่า

นาย อับดุลรอซะ ยีปาโละ

ชื่อสถานประกอบการ ห้างหุ้นส่วนจำกัด ผีเสื้อและดอกไม้

ภาคธุรกิจ: ภาคบริการ

ขนาดธุรกิจ: ขนาดย่อม (SMALL)

ผู้ประกอบการ	เลขทะเบียน	
นิติบุคคล	เลขทะเบียนพาณิชย์	0953544000221
	หรือเลขประจำตัวผู้เสียภาษีอากร	
	วันที่อนุมัติ	4 สิงหาคม 2569

เป็นผู้ประกอบการวิสาหกิจขนาดกลางและขนาดย่อม (SME) ที่ได้ขึ้นบัญชีรายการ
פטศ และบัญชีรายชื่อไว้กับสำนักงานส่งเสริมวิสาหกิจขนาดกลางและขนาดย่อม (สสว.) ตาม
ข้อกำหนดในกฎกระทรวงกำหนดפטศและวิธีการจัดซื้อจัดจ้างפטศที่รัฐต้องการส่งเสริมหรือ
สนับสนุน (ฉบับที่ 2) พ.ศ. 2563 เมื่อวันที่ 4 สิงหาคม 2569 และมีผลจนถึงวันที่ 30 มิถุนายน
2570

(ลงชื่อ).....ประธานกรรมการ

(นายเฉลิมพล เรืองเรืองกุลสุทธิ)

รองนายกองค์การบริหารส่วนจังหวัดยะลา ปฏิบัติราชการแทน

นายกองค์การบริหารส่วนจังหวัดยะลา

นายวิชระ แก้วก้อ

รองผู้อำนวยการ

สำนักงานส่งเสริมวิสาหกิจขนาดกลางและขนาดย่อม

(ลงชื่อ).....ผู้รับจ้าง

นายทะเบียน

หมายเหตุ: กรณีผู้ประกอบการเป็นนิติบุคคล พิจารณาการเป็นวิสาหกิจขนาดกลางและขนาดย่อม

ตามกฎหมายกำหนดลักษณะของวิสาหกิจขนาดกลางและขนาดย่อม พ.ศ. 2562

และตามรายชื่อที่ได้ระบุไว้ในงบการเงินของผู้ประกอบการปี 2568

ปรับปรุงล่าสุด ณ วันที่ 4 สิงหาคม พ.ศ. 2569 ตรวจสอบเพิ่มเติมโดยสแกน QR Code



(ลงชื่อ).....สแกน QR Code เพื่อตรวจสอบข้อมูลหนังสือรับรองการขึ้นทะเบียนผู้ประกอบการ SME

(นางสาววนรียา นต์ พินโส)

คำเตือน