

สัญญาจ้างก่อสร้าง

สัญญาเลขที่ ๐๐๑๒๑/๒๕๖๖

สัญญาฉบับนี้ทำขึ้น ณ องค์การบริหารส่วนจังหวัดยะลา ตำบลสะเตง อำเภอเมืองยะลา จังหวัดยะลา เมื่อวันที่ ๙ กุมภาพันธ์ ๒๕๖๖ ระหว่าง องค์การบริหารส่วนจังหวัดยะลา โดย นายมุขตาร์ มะทา ตำแหน่ง นายกองค์การบริหารส่วนจังหวัดยะลา ซึ่งต่อไปในสัญญานี้เรียกว่า "ผู้ว่าจ้าง" ฝ่ายหนึ่ง กับ ห้างหุ้นส่วนจำกัด ก่อสร้างเนรมิตร ซึ่งจดทะเบียนเป็นนิติบุคคล ณ สำนักงานทะเบียนหุ้นส่วนบริษัทกลาง กรมพัฒนาธุรกิจการค้า กระทรวงพาณิชย์ มีสำนักงานใหญ่อยู่ เลขที่ ๔๑/๑ ถนนคงคา ตำบลเบตง อำเภอเบตง จังหวัดยะลา โดย นายสุดเขต สุขมาก ผู้มีอำนาจลงนามผูกพันนิติบุคคลปรากฏตามหนังสือรับรองของสำนักงานทะเบียนหุ้นส่วนบริษัทกลาง กรมพัฒนาธุรกิจการค้า กระทรวงพาณิชย์ ที่ E๑๐๐๙๑๒๐๐๑๖๖๕๙ ลงวันที่ ๑๐ มกราคม ๒๕๖๖ และหนังสือมอบอำนาจลงวันที่ ๙ กุมภาพันธ์ ๒๕๖๖ แนบท้ายสัญญานี้ ซึ่งต่อไปในสัญญานี้เรียกว่า "ผู้รับจ้าง" อีกฝ่ายหนึ่ง

คู่สัญญาได้ตกลงกันมีข้อความดังต่อไปนี้

ข้อ ๑. ข้อตกลงว่าจ้าง

ผู้ว่าจ้างตกลงจ้างและผู้รับจ้างตกลงรับจ้างทำงาน โครงการซ่อมสร้างผิวทางแอสฟัลต์ติกคอนกรีต สาย ยล.ถ ๑-๐๐๓๓ บ้านท่าสาป ตำบลท่าสาป - บ้านคลองทราย ตำบลยุโป อำเภอเมืองยะลา จังหวัดยะลา โดยวิธี (Pavement In-Place Recycling) ผิวจราจรกว้าง ๖.๐๐ เมตร ยาว ๑,๓๐๐.๐๐ เมตร ไหล่ทางกว้างข้างละ ๐.๐๐-๐.๑๕ เมตร หรือมีพื้นที่ไม่น้อยกว่า ๙,๙๘๗.๐๐ ตรารางเมตร โดยวิธีคัดเลือก ตามข้อกำหนดและเงื่อนไขแห่งสัญญานี้รวมทั้งเอกสารแนบท้ายสัญญา

ผู้รับจ้างตกลงที่จะจัดหาแรงงานและวัสดุ เครื่องมือเครื่องใช้ ตลอดจนอุปกรณ์ต่างๆ ชนิดดีเพื่อใช้ในการจ้างตามสัญญานี้

ลงชื่อ

ผู้ว่าจ้าง


(นายมุขตาร์ มะทา)

นายกองค์การบริหารส่วนจังหวัดยะลา

ลงชื่อ

ผู้รับจ้าง

(นายสุดเขต สุขมาก)

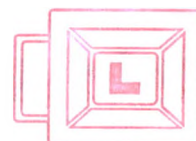

ต่างต้นส่วนจำกัด
ก่อสร้างเนรมิตร

ข้อ ๒. เอกสารอันเป็นส่วนหนึ่งของสัญญา

เอกสารแนบท้ายสัญญาดังต่อไปนี้ให้ถือเป็นส่วนหนึ่งของสัญญานี้

- | | |
|---|----------------------|
| ๒.๑ ผนวก ๑ ใบเสนอราคาและบันทึกต่อรองราคา | จำนวน ๓ (สาม) หน้า |
| ๒.๑ ผนวก ๒ รายการละเอียดและปริมาณงาน | จำนวน ๒ (สอง) หน้า |
| ๒.๓ ผนวก ๓ รายละเอียดการแบ่งงวดงาน | จำนวน ๑ (หนึ่ง) หน้า |
| ๒.๔ ผนวก ๔ รายละเอียดสัญญาแบบปรับราคาได้ (ค่าK) | จำนวน ๑ (หนึ่ง) หน้า |
| ๒.๕ ผนวก ๕ รายละเอียดหนังสือรับรองผู้ประกอบการวิชาชีพควบคุม | |

และหนังสือรับรองช่างผู้ควบคุมงานก่อสร้าง จำนวน ๔ (สี่) หน้า

- | | |
|---|---------------------|
| ๒.๖ ผนวก ๖ เงื่อนไขรายละเอียดการใช้พัสดุในงานก่อสร้าง | จำนวน ๓ (สาม) หน้า |
| ๒.๗ ผนวก ๗ รายละเอียดแบบป้ายและแบบแปลนการก่อสร้าง | จำนวน ๙ (เก้า) หน้า |

ความใดในเอกสารแนบท้ายสัญญาที่ขัดหรือแย้งกับข้อความในสัญญานี้ ให้ใช้ข้อความในสัญญานี้ บังคับ และในกรณีที่เอกสารแนบท้ายสัญญาขัดแย้งกันเอง ผู้รับจ้างจะต้องปฏิบัติตามคำวินิจฉัยของผู้ว่าจ้าง คำวินิจฉัยของผู้ว่าจ้างให้ถือเป็นที่สุด และผู้รับจ้างไม่มีสิทธิเรียกร้องค่าจ้าง ค่าเสียหายหรือค่าใช้จ่ายใดๆ เพิ่มเติมจากผู้ว่าจ้างทั้งสิ้น

ข้อ ๓. หลักประกันการปฏิบัติตามสัญญา

ในขณะที่ทำสัญญานี้ผู้รับจ้างได้นำหลักประกันเป็นหนังสือค้ำประกัน บริษัทมหาชนจำกัด ธนาคารกรุงไทย สาขาเบตง เลขที่ ๐๐๐๑๙/๒๐๐๙๑๒/๐๐๑๑/๖๖ เป็นจำนวนเงิน ๓๐๕,๐๐๐.- บาท (สามแสนห้าพันบาทถ้วน) ซึ่งเท่ากับร้อยละ๕.....(.....ห้า.....) ของราคาค่าจ้างตามสัญญา มามอบให้แก่ผู้ว่าจ้างเพื่อเป็นหลักประกันการปฏิบัติตามสัญญานี้

ลงชื่อ



ผู้ว่าจ้าง

(นายมุตตาร์ มตะ)

นายกองค์การบริหารส่วนจังหวัดยะลา

ลงชื่อ



ผู้รับจ้าง

(นายสุเดช สุขมาก)



กรณีผู้รับจ้างใช้หนังสือค้ำประกันมาเป็นหลักประกันการปฏิบัติตามสัญญา หนังสือค้ำประกันดังกล่าว จะต้องออกโดยธนาคารที่ประกอบกิจการในประเทศไทย หรือโดยบริษัทเงินทุนหรือบริษัทเงินทุนหลักทรัพย์ที่ได้รับอนุญาตให้ ประกอบกิจการเงินทุนเพื่อการพาณิชย์และประกอบธุรกิจ ค้ำประกันตามประกาศของธนาคารแห่งประเทศไทย ตามรายชื่อ บริษัทเงินทุนที่ธนาคารแห่งประเทศไทยแจ้งเวียนให้ทราบตามแบบที่คณะกรรมการนโยบายการจัดซื้อจัดจ้างและการบริหาร พัสดุภาครัฐกำหนดหรืออาจเป็นหนังสือค้ำประกันอิเล็กทรอนิกส์ตามวิธีการที่กรมบัญชีกลางกำหนดก็ได้ และจะต้องมีอายุการ ค้ำประกันตลอดไปจนกว่าผู้รับจ้างพ้นข้อผูกพันตามสัญญา

หลักประกันที่ผู้รับจ้างนำมามอบให้ตามวรรคหนึ่ง จะต้องมียุครอบคลุมความรับผิดชอบทั้งปวงของ ผู้รับจ้างตลอดอายุสัญญา ถ้าหลักประกันที่ผู้รับจ้างนำมามอบให้ดังกล่าวลดลงหรือเสื่อมค่าลง หรือมีอายุไม่ครอบคลุมถึง ความรับผิดชอบของผู้รับจ้างตลอดอายุสัญญา ไม่ว่าด้วยเหตุใดๆ ก็ตาม รวมถึงกรณี ผู้รับจ้างส่งมอบงานล่าช้าเป็นเหตุให้ระยะเวลา แล้วเสร็จหรือวันครบกำหนดความรับผิดชอบในความชำรุดบกพร่องตามสัญญาเปลี่ยนแปลงไป ไม่ว่าจะเกิดขึ้นคราวใด ผู้รับจ้าง ต้องหาหลักประกันใหม่หรือหลักประกันเพิ่มเติมให้มีจำนวนครบถ้วนตามวรรคหนึ่งนำมามอบให้แก่ผู้ว่าจ้างภายใน ๗ (เจ็ด) วัน นับถัดจากวันที่ได้รับแจ้งเป็นหนังสือจากผู้ว่าจ้าง

หลักประกันที่ผู้รับจ้างนำมามอบไว้ตามข้อนี้ ผู้ว่าจ้างจะคืนให้แก่ผู้รับจ้าง โดยไม่มีดอกเบี้ย เมื่อผู้รับจ้างพ้นจากข้อผูกพัน และความรับผิดชอบทั้งปวงตามสัญญาแล้ว

ข้อ ๔ (ข) ค่าจ้างและการจ่ายเงิน

ผู้ว่าจ้าง ตกลงจ่าย และผู้รับจ้างตกลงรับเงินค่าจ้างจำนวนเงิน ๖,๑๐๐,๐๐๐.๐๐ บาท (หกล้านหนึ่ง แสนบาทถ้วน) ซึ่งได้รวมภาษีมูลค่าเพิ่ม จำนวน ๓๙๙,๐๖๕.๔๒ บาท (สามแสนเก้าหมื่นเก้าพันหกสิบห้าบาทสี่สิบสองสตางค์) ตลอดจน ภาษีอากรอื่น ๆ และค่าใช้จ่ายทั้งปวงด้วยแล้ว โดยถือราคาเหมารวม เป็นเกณฑ์ และกำหนดการจ่ายเงิน เป็นงวด ๆ ดังนี้

ลงชื่อ



ผู้ว่าจ้าง

(นายมุขตาร์ มตะ)

นายกองค์การบริหารส่วนจังหวัดยะลา

ลงชื่อ



ผู้รับจ้าง

(นายสุตเชต สุขมาก)



งวดที่ ๑ เป็นจำนวนเงิน ๑,๐๘๑,๕๓๐.๐๐ บาท (หนึ่งล้านแปดหมื่นหนึ่งพันห้าร้อยสามสิบบาทถ้วน) เมื่อผู้รับจ้างได้ปฏิบัติงาน โครงการซ่อมสร้างผิวทางแอสฟัลต์ติกคอนกรีต สาย ยล.ถ. ๑-๐๐๓๓ บ้านท่าสาป ตำบลท่าสาป-บ้านคลองทราย ตำบลยุโป อำเภอเมืองยะลา จังหวัดยะลา เมื่อได้ดำเนินการส่งมอบงานงวดที่ ๑ ให้แล้วเสร็จภายใน ๑๐ พฤษภาคม ๒๕๖๖

งวดที่ ๒ เป็นจำนวนเงิน ๒,๔๕๘,๓๐๐.๐๐ บาท (สองล้านสี่แสนห้าหมื่นแปดพันสามร้อยบาทถ้วน) เมื่อผู้รับจ้างได้ปฏิบัติงาน โครงการซ่อมสร้างผิวทางแอสฟัลต์ติกคอนกรีต สาย ยล.ถ. ๑-๐๐๓๓ บ้านท่าสาป ตำบลท่าสาป-บ้านคลองทราย ตำบลยุโป อำเภอเมืองยะลา จังหวัดยะลา เมื่อได้ดำเนินการส่งมอบงานงวดที่ ๒ ให้แล้วเสร็จภายใน ๙ มิถุนายน ๒๕๖๖

งวดสุดท้ายเป็นจำนวนเงิน ๒,๕๖๐,๑๗๐.๐๐ บาท (สองล้านห้าแสนหกหมื่นหนึ่งร้อยเจ็ดสิบบาทถ้วน) เมื่อผู้รับจ้างได้ปฏิบัติงานทั้งหมด ให้แล้วเสร็จเรียบร้อย ตามสัญญา รวมทั้ง ทำสถานที่ก่อสร้าง ให้สะอาดเรียบร้อย ตามที่กำหนดไว้ในข้อ ๒๐ ภายในวันที่ ๗ กันยายน ๒๕๖๖

ข้อ ๕. เงินค่าจ้างล่วงหน้า

ผู้ว่าจ้างตกลงจ่ายเงินค่าจ้างล่วงหน้าให้แก่ผู้รับจ้างเป็นจำนวนเงิน - บาท ซึ่งเท่ากับร้อยละ - ของราคาค่าจ้าง ตามสัญญาที่ระบุไว้ในข้อ ๔

เงินค่าจ้างล่วงหน้าดังกล่าวจะจ่ายให้ภายหลังจากผู้รับจ้างได้วางหลักประกันการรับเงินค่าจ้างล่วงหน้าเป็นหนังสือค้ำประกันหรือหนังสือค้ำประกันอิเล็กทรอนิกส์ของธนาคารภายในประเทศ หรือพันธบัตรรัฐบาลไทย เพิ่มเติมตามจำนวนเงินค่าจ้างล่วงหน้านั้นให้แก่ผู้ว่าจ้าง ผู้รับจ้างจะต้องออกใบเสร็จรับเงินค่าจ้างล่วงหน้า ตามแบบที่ผู้ว่าจ้างกำหนดให้ และผู้รับจ้างตกลงที่จะกระทำตามเงื่อนไขอันเกี่ยวกับการใช้จ่ายและการใช้คืนเงินค่าจ้างล่วงหน้าดังกล่าวตั้งต่อไปนี้

ลงชื่อ

(นาย मुखตาร์ มะทา)

นายกองค์การบริหารส่วนจังหวัดยะลา

ผู้ว่าจ้าง

ลงชื่อ

(นายสุดเขต สุขมาก)

ผู้รับจ้าง



๕.๑ ผู้รับจ้างจะใช้เงินค่าจ้างล่วงหน้าเพื่อเป็นค่าใช้จ่ายในการปฏิบัติงานตามสัญญาเท่านั้นหากผู้รับจ้างใช้จ่ายเงินค่าจ้างล่วงหน้า หรือส่วนใดส่วนหนึ่งของเงินค่าจ้างล่วงหน้าในทางอื่นผู้ว่าจ้างอาจจะเรียกเงินค่าจ้างล่วงหน้าคืนจากผู้รับจ้างหรือบังคับเอาจากหลักประกันการรับเงินค่าจ้างล่วงหน้าได้ทันที

๕.๒ เมื่อผู้ว่าจ้างเรียกร้อง ผู้รับจ้างต้องแสดงหลักฐานการใช้จ่ายเงินค่าจ้างล่วงหน้าเพื่อพิสูจน์ว่าได้เป็นไปตามข้อ ๕.๑ ภายในกำหนด ๑๕ (สิบห้า) วัน นับถัดจากวันได้รับแจ้งเป็นหนังสือจากผู้ว่าจ้างหากผู้รับจ้างไม่อาจแสดงหลักฐานดังกล่าวภายในกำหนด ๑๕ (สิบห้า) วัน ผู้ว่าจ้างอาจเรียกเงินค่าจ้างล่วงหน้าคืนจากผู้รับจ้าง หรือบังคับเอาจากหลักประกันการรับเงินค่าจ้างล่วงหน้าได้ทันที

๕.๓ (ข) (สำหรับสัญญาที่เป็นราคาเหมารวม)

ในการจ่ายเงินค่าจ้างให้แก่ผู้รับจ้างตามข้อ ๔ ผู้ว่าจ้างจะหักเงินค่าจ้างในแต่ละงวดเพื่อชดเชยคืนเงินค่าจ้างล่วงหน้าไว้จำนวนร้อยละ - ของจำนวนเงินค่าจ้างในแต่ละงวดจนกว่าจำนวนเงินไว้จะครบตามจำนวนเงินที่หักค่าจ้างล่วงหน้าที่ผู้รับจ้างได้รับไปแล้ว ยกเว้นค่าจ้างงวดสุดท้ายจะหักไว้เป็นจำนวนเท่ากับจำนวนเงินค่าจ้างล่วงหน้าที่เหลือทั้งหมด

๕.๔ เงินจำนวนใด ๆ ก็ตามที่ผู้รับจ้างจะต้องจ่ายให้แก่ผู้ว่าจ้างเพื่อชำระหนี้หรือเพื่อชดเชยความรับผิดชอบต่างๆ ตามสัญญา ผู้ว่าจ้างจะหักเอาจากเงินค่าจ้างงวดที่จะจ่ายให้แก่ผู้รับจ้างก่อนที่จะหักชดเชยคืนเงินค่าจ้างล่วงหน้า

๕.๕ ในกรณีที่มีการบอกเลิกสัญญา หากเงินค่าจ้างล่วงหน้าที่เหลือเกินกว่าจำนวนเงินที่ผู้รับจ้างจะได้รับหลังจากหักชดเชยในกรณีอื่นแล้ว ผู้รับจ้างจะต้องจ่ายคืนเงินจำนวนที่เหลือนั้นให้แก่ผู้ว่าจ้าง ภายใน ๗ (เจ็ด) วัน นับถัดจากวันได้รับแจ้งเป็นหนังสือจากผู้ว่าจ้าง

๕.๖ (ข) (สำหรับสัญญาที่เป็นราคาเหมารวม)

ผู้ว่าจ้างจะคืนหลักประกันการรับเงินค่าจ้างล่วงหน้าให้แก่ผู้รับจ้าง ต่อเมื่อผู้ว่าจ้างได้หักเงินค่าจ้างไว้ครบจำนวนเงินค่าจ้างล่วงหน้าตามข้อ ๕.๓ (ข) แล้ว เว้นแต่ในกรณีดังต่อไปนี้ ผู้รับจ้างมีสิทธิขอคืนหลักประกันการรับเงินค่าจ้างล่วงหน้าบางส่วนก่อนได้

ลงชื่อ



ผู้ว่าจ้าง

(นายมุขตาร์ มะทา)

นายกองค์การบริหารส่วนจังหวัดยะลา

ลงชื่อ



ผู้รับจ้าง

(นายสุตเขต สุขมาก)



(๑) กรณีผู้รับจ้างวางหลักประกันการรับเงินค่าจ้างล่วงหน้าไว้ฉบับเดียว หากผู้ว่าจ้างได้หักเงินค่าจ้างล่วงหน้าไปแล้ว ผู้รับจ้างมีสิทธิขอคืนหลักประกันการรับเงินค่าจ้างล่วงหน้าในส่วนที่ผู้ว่าจ้างได้หักเงินค่าจ้างล่วงหน้าไปแล้วนั้น โดยผู้รับจ้างจะต้องนำหลักประกันการรับเงินค่าจ้างล่วงหน้าฉบับใหม่ที่มีมูลค่าเท่ากับเงินค่าจ้างล่วงหน้าที่เหลืออยู่มาวางให้แก่ผู้ว่าจ้าง

(๒) กรณีผู้รับจ้างได้วางหลักประกันการรับเงินค่าจ้างล่วงหน้าไว้หลายฉบับ ซึ่งแต่ละฉบับมีมูลค่าเท่ากับจำนวนเงินค่าจ้างล่วงหน้าที่ผู้ว่าจ้างจะต้องหักไว้ในแต่ละงวด หากผู้ว่าจ้างได้หักเงินค่าจ้างล่วงหน้าในงวดใดแล้ว ผู้รับจ้างมีสิทธิขอคืนหลักประกันการรับเงินค่าจ้างล่วงหน้าในงวดนั้นได้

ข้อ ๖. การหักเงินประกันผลงาน

ในการจ่ายเงินค่าจ้างให้แก่ผู้รับจ้างแต่ละงวด ผู้ว่าจ้างจะหักเงินจำนวนร้อยละ - ของเงินที่ต้องจ่ายในงวดนั้นเพื่อเป็นประกันผลงาน ในกรณีที่เงินประกันผลงานถูกหักไว้แล้วเป็นจำนวนเงินไม่ต่ำกว่า - บาท ผู้รับจ้างมีสิทธิที่จะขอเงินประกันผลงานคืน โดยนำหนังสือคำประกันของธนาคารหรือหนังสือคำประกันอิเล็กทรอนิกส์ซึ่งออกโดยธนาคารภายในประเทศ มามอบให้ผู้ว่าจ้างเพื่อเป็นหลักประกันแทนก็ได้

ผู้ว่าจ้างจะคืนเงินประกันผลงาน และ/หรือหนังสือคำประกันของธนาคารดังกล่าวตามวรรคหนึ่งโดยไม่มีดอกเบี้ยให้แก่ผู้รับจ้างพร้อมกับการจ่ายเงินค่าจ้างงวดสุดท้าย

ลงชื่อ



ผู้ว่าจ้าง

(นาย मुखตาร์ มะทา)

นายกองค์การบริหารส่วนจังหวัดยะลา

ลงชื่อ



ผู้รับจ้าง

(นายสุเดช สุขมาก)



ข้อ ๗ (ข) กำหนดเวลาแล้วเสร็จและสิทธิของผู้ว่าจ้างในการบอกเลิกสัญญา

ผู้รับจ้างต้องเริ่มทำงานที่รับจ้างภายในวันที่ ๑๐ กุมภาพันธ์ ๒๕๖๖ และจะต้องทำงานให้แล้วเสร็จบริบูรณ์ภายในวันที่ ๗ กันยายน ๒๕๖๖ ถ้าผู้รับจ้างมิได้ลงมือทำงานภายในกำหนดเวลา หรือไม่สามารถทำงานให้แล้วเสร็จตามกำหนดเวลา หรือมีเหตุให้เชื่อได้ว่าผู้รับจ้างไม่สามารถทำงานให้แล้วเสร็จภายในกำหนดเวลา หรือจะแล้วเสร็จล่าช้าเกินกว่ากำหนดเวลา หรือผู้รับจ้างทำผิดสัญญาข้อใดข้อหนึ่ง หรือตกเป็นผู้ถูกพิทักษ์ทรัพย์เด็ดขาด หรือตกเป็นผู้ล้มละลาย หรือเพิกเฉย ไม่ปฏิบัติตามคำสั่งของคณะกรรมการตรวจรับพัสดุหรือผู้ควบคุมงานหรือบริษัทที่ปรึกษาซึ่งได้รับมอบอำนาจจากผู้ว่าจ้าง ผู้ว่าจ้างมีสิทธิที่จะบอกเลิกสัญญานี้ได้ และมีสิทธิจ้างผู้รับจ้างรายใหม่เข้าทำงานของผู้รับจ้างให้ลุล่วงไปด้วย การใช้สิทธิบอกเลิกสัญญานั้นไม่กระทบสิทธิของผู้ว่าจ้างที่จะเรียกร้องค่าเสียหายจากผู้รับจ้าง

การที่ผู้ว่าจ้างไม่ใช้สิทธิเลิกสัญญาดังกล่าวข้างต้นไม่เป็นเหตุให้ผู้รับจ้างพ้นจากความรับผิดชอบตามสัญญา

ข้อ ๘ ความรับผิดชอบในความชำรุดบกพร่องของงานจ้าง

เมื่องานแล้วเสร็จบริบูรณ์ และผู้ว่าจ้างได้รับมอบงานจากผู้รับจ้างหรือจากผู้รับจ้างรายใหม่ ในกรณีที่มีการบอกเลิกสัญญาตามข้อ ๗ หากมีเหตุชำรุดบกพร่องหรือเสียหายเกิดขึ้นจากการจ้างนี้ ภายในกำหนด ๒ (สอง) ปี นับถัดจากวันที่ได้รับมอบงานดังกล่าว ซึ่งความชำรุดบกพร่องหรือเสียหายนั้นเกิดจากความบกพร่องของผู้รับจ้างอันเกิดจากการใช้วัสดุที่ไม่ถูกต้องหรือทำไว้ไม่เรียบร้อย หรือทำไม่ถูกต้องตามมาตรฐานแห่งหลักวิชา ผู้รับจ้างจะต้องรีบทำการแก้ไข ให้เป็นที่เรียบร้อยโดยไม่ชักช้า โดยผู้ว่าจ้างไม่ต้องออกเงินใดๆ ในการนี้ทั้งสิ้น หากผู้รับจ้างไม่กระทำการดังกล่าวภายในกำหนด ๑๕ (สิบห้า) วัน นับถัดจากวันที่ได้รับแจ้งเป็นหนังสือจาก ผู้ว่าจ้างหรือไม่ทำการแก้ไขให้ถูกต้องเรียบร้อยภายในเวลาที่ผู้ว่าจ้างกำหนด ให้ผู้ว่าจ้างมีสิทธิที่จะทำการนั้นเองหรือจ้างผู้อื่นให้ทำงานนั้น โดยผู้รับจ้างต้องเป็นผู้ออกค่าใช้จ่ายเองทั้งสิ้น

ลงชื่อ



ผู้ว่าจ้าง

(นายมุขตาร์ มะทา)


นายกองค์การบริหารส่วนจังหวัดยะลา

ลงชื่อ



ผู้รับจ้าง

(นายสุเดช สุขมาก)

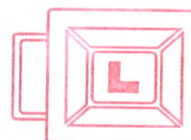

ตำแหน่งส่วนช่างเทคนิค
ก่อสร้างแรมมียอร์

ในกรณีเร่งด่วนจำเป็นต้องรีบแก้ไขเหตุชำรุดบกพร่องหรือเสียหายโดยเร็ว และไม่อาจรอให้ผู้รับจ้างแก้ไข ในระยะเวลาที่กำหนดไว้ตามวรรคหนึ่งได้ ผู้ว่าจ้างมีสิทธิเข้าจัดการแก้ไขเหตุชำรุดบกพร่องหรือเสียหายนั้นเอง หรือจ้างผู้อื่นให้ซ่อมแซมความชำรุดบกพร่องหรือเสียหาย โดยผู้รับจ้าง ต้องรับผิดชอบชำระค่าใช้จ่ายทั้งหมด

การที่ผู้ว่าจ้างทำการนั้นเอง หรือจ้างผู้อื่นให้ทำงานนั้นแทนผู้รับจ้าง ไม่ทำให้ผู้รับจ้าง หลุดพ้นจากความรับผิดตามสัญญา หากผู้รับจ้างไม่ชดใช้ค่าใช้จ่ายหรือค่าเสียหายตามที่ผู้ว่าจ้างเรียกร้องผู้ว่าจ้างมีสิทธิบังคับจากหลักประกันการปฏิบัติตามสัญญาได้

ข้อ ๙ การจ้างช่วง

ผู้รับจ้างจะต้องไม่เอางานทั้งหมดหรือแต่บางส่วนแห่งสัญญานี้ไปจ้างช่วงอีกทอดหนึ่ง เว้นแต่การจ้างช่วงงานแต่บางส่วนที่ได้รับอนุญาตเป็นหนังสือจากผู้ว่าจ้างแล้ว การที่ผู้ว่าจ้างได้อนุญาตให้จ้างช่วงงานแต่บางส่วนดังกล่าวนี้ ไม่เป็นเหตุให้ผู้รับจ้างหลุดพ้นจาก ความรับผิดหรือพันธหน้าที่ตามสัญญานี้ และผู้รับจ้างจะยังคงต้องรับผิดชอบในความผิดและความประมาทเลินเล่อของผู้รับจ้างช่วง หรือของตัวแทนหรือลูกจ้างของผู้รับจ้างช่วงนั้นทุกประการ

กรณีผู้รับจ้างไปจ้างช่วงงานแต่บางส่วนโดยฝ่าฝืนความในวรรคหนึ่ง ผู้รับจ้างต้องชำระค่าปรับให้แก่ผู้ว่าจ้างเป็นจำนวนเงินในอัตราร้อยละ ๑๐ (สิบ) ของวงเงินของงานที่จ้างช่วงตามสัญญา ทั้งนี้ ไม่ตัดสิทธิผู้ว่าจ้างในการบอกเลิกสัญญา

ข้อ ๑๐ การควบคุมงานของผู้รับจ้าง

ผู้รับจ้างจะต้องควบคุมงานที่รับจ้างอย่างเอาใจใส่ ด้วยประสิทธิภาพและความชำนาญ และในระหว่างทำงานที่รับจ้างจะต้องจัดให้มีผู้แทนซึ่งทำงานเต็มเวลาเป็นผู้รับผิดชอบควบคุมงานของ ผู้รับจ้าง ผู้แทนดังกล่าวจะต้องได้รับมอบอำนาจจากผู้รับจ้าง คำสั่งหรือคำแนะนำต่างๆ ที่ผู้ว่าจ้าง คณะกรรมการตรวจรับพัสดุ ผู้ควบคุมงาน หรือบริษัทที่ปรึกษาที่ผู้ว่าจ้างแต่งตั้ง ได้แจ้งแก่ผู้แทนเช่นนั้น ให้ถือว่าเป็นคำสั่งหรือคำแนะนำที่ได้แจ้งแก่ผู้รับจ้าง การแต่งตั้งผู้แทนตามข้อนี้จะต้องทำเป็นหนังสือและต้องได้รับความเห็นชอบเป็นหนังสือ จากผู้ว่าจ้าง การเปลี่ยนตัวหรือแต่งตั้งผู้แทนใหม่จะทำได้หากไม่ได้รับความเห็นชอบ เป็นหนังสือจากผู้ว่าจ้างก่อน

ลงชื่อ



ผู้ว่าจ้าง

(นายมุตาร์ มะทา)


นายกองค์การบริหารส่วนจังหวัดยะลา

ลงชื่อ



ผู้รับจ้าง

(นายสุตเขต สุขมาก)

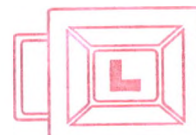

ทางต้นส่วนข้าก
ก่อสร้างแรมมียร

ผู้ว่าจ้างมีสิทธิที่จะขอให้เปลี่ยนตัวผู้แทนตามวรรคหนึ่ง โดยแจ้งเป็นหนังสือไปยังผู้รับจ้าง และผู้รับจ้างจะต้องทำการเปลี่ยนตัวผู้แทนนั้นโดยพลัน โดยไม่คิดค่าจ้างหรือราคาเพิ่มหรืออ้างเป็นเหตุเพื่อขยายอายุสัญญาอันเนื่องมาจากเหตุนี้

ข้อ ๑๑ ความรับผิดชอบของผู้รับจ้าง

ผู้รับจ้างจะต้องรับผิดชอบต่ออุบัติเหตุ ความเสียหาย หรือภัยอันตรายใดๆ อันเกิดจาก การปฏิบัติงานของผู้รับจ้าง และจะต้องรับผิดชอบต่อความเสียหายจากการกระทำของลูกค้าหรือตัวแทน ของผู้รับจ้าง และจากการปฏิบัติงานของผู้รับจ้าง ช่วงด้วย (ถ้ามี)

ความเสียหายใดๆ อันเกิดแก่งานที่ผู้รับจ้างได้ทำขึ้น แม้จะเกิดขึ้นเพราะเหตุสุดวิสัย ก็ตาม ผู้รับจ้างจะต้องรับผิดชอบโดยซ่อมแซมให้คืนดีหรือ เปลี่ยนให้ใหม่โดยค่าใช้จ่ายของผู้รับจ้างเอง เว้นแต่ความเสียหายนั้นเกิดจากความผิดของผู้ว่าจ้าง ทั้งนี้ ความรับผิดชอบของผู้รับจ้างดังกล่าวในข้อนี้จะสิ้นสุดลงเมื่อผู้ว่าจ้างได้รับมอบงานครั้งสุดท้าย ซึ่งหลังจากนั้นผู้รับจ้างคงต้องรับผิดชอบในกรณีชำรุดบกพร่อง หรือความเสียหายดังกล่าวในข้อ ๘ เท่านั้น

ผู้รับจ้างจะต้องรับผิดชอบต่อบุคคลภายนอกในความเสียหายใดๆ อันเกิดจาก การปฏิบัติงานของผู้รับจ้าง หรือลูกค้าหรือตัวแทนของผู้รับจ้าง รวมถึงผู้รับจ้างช่วง (ถ้ามี) ตามสัญญานี้ หากผู้ว่าจ้างถูกเรียกร้องหรือฟ้องร้องหรือต้องชดเชยค่าเสียหายให้แก่บุคคลภายนอกไปแล้ว ผู้รับจ้างจะต้อง ดำเนินการใดๆ เพื่อให้มีการว่าต่างแก้ต่างให้แก่ผู้ว่าจ้างโดยค่าใช้จ่ายของผู้รับจ้างเอง รวมทั้งผู้รับจ้างจะต้องชดเชยค่าเสียหายนั้นๆ ตลอดจนค่าใช้จ่ายใดๆ อันเกิดจากการถูกเรียกร้องหรือถูกฟ้องร้องให้แก่ผู้ว่าจ้างทันที

ลงชื่อ



ผู้ว่าจ้าง

(นายมุตตาร์ มะทา)

นายกองค์การบริหารส่วนจังหวัดยะลา

ลงชื่อ



ผู้รับจ้าง

(นายสุเดช สุขมาก)



ข้อ ๑๒ การจ่ายเงินแก่ลูกจ้าง

ผู้รับจ้างจะต้องจ่ายเงินแก่ลูกจ้างที่ผู้รับจ้างได้จ้างมาในอัตราและตามกำหนดเวลา ที่ผู้รับจ้างได้ตกลงหรือทำสัญญาไว้ต่อลูกจ้างดังกล่าว

ถ้าผู้รับจ้างไม่จ่ายเงินค่าจ้างหรือค่าทดแทนอื่นใดแก่ลูกจ้างดังกล่าวในวรรคหนึ่ง ผู้ว่าจ้างมีสิทธิที่จะเอาเงินค่าจ้างที่จะต้องจ่ายแก่ผู้รับจ้างมาจ่ายให้แก่ลูกจ้างของผู้รับจ้างดังกล่าว และให้ถือว่าผู้ว่าจ้างได้จ่ายเงินจำนวนนั้นเป็นค่าจ้างให้แก่ผู้รับจ้างตามสัญญาแล้ว

ผู้รับจ้างจะต้องจัดให้มีประกันภัยสำหรับลูกจ้างทุกคนที่จ้างมาทำงาน โดยให้ครอบคลุมถึงความรับผิดชอบของลูกจ้าง รวมทั้งผู้รับจ้างช่วง (ถ้ามี) ในกรณีความเสียหายที่คิดค่าสินไหมทดแทนได้ตามกฎหมาย ซึ่งเกิดจากอุบัติเหตุหรือภัยอันตรายใดๆ ต่อลูกจ้างหรือบุคคลอื่น ที่ผู้รับจ้างหรือผู้รับจ้างช่วงจ้างมาทำงาน ผู้รับจ้างจะต้องส่งมอบกรมธรรม์ประกันภัยดังกล่าว พร้อมทั้งหลักฐานการชำระเบี้ยประกันให้แก่ผู้ว่าจ้างเมื่อผู้ว่าจ้างเรียกร้อง

ข้อ ๑๓ การตรวจงานจ้าง

ถ้าผู้ว่าจ้างแต่งตั้งคณะกรรมการตรวจรับพัสดุ ผู้ควบคุมงาน หรือบริษัท ที่ปรึกษา เพื่อควบคุมการทำงานของลูกจ้าง คณะกรรมการตรวจ รับพัสดุ ผู้ควบคุมงาน หรือบริษัทที่ปรึกษานั้น มีอำนาจเข้าไปตรวจการงานในโรงงานและสถานที่ก่อสร้างได้ตลอดเวลา และผู้รับจ้างจะต้องอำนวยความสะดวกและให้ความช่วยเหลือในการนั้นตามสมควร

การที่มีคณะกรรมการตรวจรับพัสดุ ผู้ควบคุมงาน หรือบริษัทที่ปรึกษานั้น หากทำให้ผู้รับจ้างพ้นความรับผิดชอบตามสัญญานี้ข้อใดข้อหนึ่งไม่

ลงชื่อ

(นายมุขตาร์ มะทา)

นายกองค์การบริหารส่วนจังหวัดยะลา

ผู้ว่าจ้าง

ลงชื่อ

(นายสุตเชต สุขมาก)

ผู้รับจ้าง



ข้อ ๑๔ แบบรูปและรายการละเอียดคลาดเคลื่อน

ผู้รับจ้างรับรองว่าได้ตรวจสอบและทำความเข้าใจในแบบรูปและรายการละเอียดโดยถี่ถ้วนแล้ว หากปรากฏว่าแบบรูปและรายการละเอียดนั้นผิดพลาดหรือคลาดเคลื่อน ไปจากหลักการทางวิศวกรรมหรือทางเทคนิค ผู้รับจ้างตกลงที่จะปฏิบัติตามคำวินิจฉัยของผู้ว่าจ้าง คณะกรรมการตรวจรับพัสดุ ผู้ควบคุมงาน หรือบริษัทที่ปรึกษาที่ผู้ว่าจ้างแต่งตั้ง เพื่อให้งานแล้วเสร็จบริบูรณ์ คำวินิจฉัยดังกล่าวให้ถือเป็นที่สุด โดยผู้รับจ้างจะคิดค่าจ้าง ค่าเสียหาย หรือค่าใช้จ่ายใดๆ เพิ่มขึ้นจากผู้ว่าจ้างหรือขอขยายอายุสัญญาไม่ได้

ข้อ ๑๕ การควบคุมงานโดยผู้ว่าจ้าง

ผู้รับจ้างตกลงว่าคณะกรรมการตรวจรับพัสดุ ผู้ควบคุมงาน หรือบริษัท ที่ปรึกษาที่ผู้ว่าจ้างแต่งตั้ง มีอำนาจที่จะตรวจสอบและควบคุมงานเพื่อให้เป็นไปตาม สัญญานี้ และมีอำนาจที่จะสั่งให้แก้ไขเปลี่ยนแปลงเพิ่มเติม หรือตัดทอนซึ่งงานตามสัญญานี้ หากผู้รับจ้างขัดขืน ไม่ปฏิบัติตาม ผู้ว่าจ้าง คณะกรรมการตรวจ รับพัสดุ ผู้ควบคุมงาน หรือบริษัทที่ปรึกษา มีอำนาจ ที่จะสั่งให้หยุดการนั้นชั่วคราวได้ ความล่าช้าในกรณีเช่นนี้ ผู้รับจ้างจะถือเป็นเหตุขอขยายระยะเวลา การปฏิบัติงานตามสัญญาหรือเรียกร้องค่าเสียหายใดๆ ไม่ได้ทั้งสิ้น

ข้อ ๑๖ งานพิเศษและการแก้ไขงาน

ผู้ว่าจ้างมีสิทธิที่จะสั่งเป็นหนังสือให้ผู้รับจ้างทำงานพิเศษซึ่งไม่ได้แสดงไว้หรือรวมอยู่ในเอกสารสัญญานี้ หากงานพิเศษนั้นๆ อยู่ในขอบข่ายทั่วไปแห่งวัตถุประสงค์ของสัญญานี้ นอกจากนี้ ผู้ว่าจ้างยังมีสิทธิสั่งให้เปลี่ยนแปลงหรือแก้ไขแบบรูปและข้อกำหนดต่างๆ ในเอกสารสัญญานี้ด้วย

ลงชื่อ

ผู้ว่าจ้าง


(นายมุขตาร์ มะทา)

นายกองค์การบริหารส่วนจังหวัดยะลา

ลงชื่อ

ผู้รับจ้าง

(นายสุเดช เสขมา)

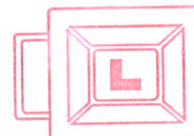

ดำรงตำแหน่งข้าทัก
ก่อสร้างแรมมิย

อัตราค่าจ้างหรือราคาที่กำหนดไว้ในสัญญาให้กำหนดใช้สำหรับงานพิเศษ หรืองานที่เพิ่มเติมขึ้น หรือตัดทอนลงทั้งปวงตามคำสั่งของผู้ว่าจ้าง หากในสัญญาไม่ได้กำหนดไว้ถึงอัตราค่าจ้าง หรือราคาใดๆ ที่จะนำมาใช้สำหรับงานพิเศษ หรืองานที่เพิ่มขึ้นหรือลดลงดังกล่าว ผู้ว่าจ้าง และผู้รับจ้างจะตกลงกันที่จะกำหนดอัตราค่าจ้างหรือราคาที่เพิ่มขึ้นหรือลดลง รวมทั้งการขยายระยะเวลา (ถ้ามี) กันใหม่เพื่อความเหมาะสม ในกรณีที่ตกลงกันไม่ได้ ผู้ว่าจ้างจะกำหนดอัตราค่าจ้าง หรือราคาตาม แต่ผู้ว่าจ้างจะเห็นว่าเหมาะสมและถูกต้อง ซึ่งผู้รับจ้างจะต้องปฏิบัติงานตามคำสั่งของผู้ว่าจ้างไปก่อนเพื่อมิให้เกิดความเสียหาย แก่งานที่จ้าง

ข้อ ๑๗ ค่าปรับ

หากผู้รับจ้างไม่สามารถทำงานให้แล้วเสร็จภายในเวลาที่กำหนดไว้ในสัญญาและผู้ว่าจ้างยังมิได้บอกเลิกสัญญา ผู้รับจ้างจะต้องชำระค่าปรับให้แก่ผู้ว่าจ้างเป็น จำนวนเงินวันละ ๑๕,๒๕๐.๐๐ บาท (หนึ่งหมื่นห้าพันสองร้อยห้าสิบบาทถ้วน) และจะต้องชำระค่าใช้จ่ายในการควบคุมงาน (ถ้ามี) ในเมื่อผู้ว่าจ้าง ต้องจ้างผู้ควบคุมงานอีกต่อหนึ่งเป็น จำนวนเงินวันละ ๔๕๐.๐๐บาท (สี่ร้อยห้าสิบบาทถ้วน) นับถัดจากวันที่ครบกำหนดเวลาแล้วเสร็จของงานตามสัญญาหรือวันที่ ผู้ว่าจ้างได้ขยายเวลาทำงานให้จนถึงวันที่ทำงานแล้วเสร็จจริง นอกจากนี้ ผู้รับจ้างยอมให้ผู้ว่าจ้างเรียกค่าเสียหายอันเกิดขึ้นจากการที่ผู้รับจ้างทำงานล่าช้าเฉพาะส่วนที่เกินกว่าจำนวนค่าปรับและค่าใช้จ่ายดังกล่าวได้อีกด้วย

ในระหว่างที่ผู้ว่าจ้างยังมิได้บอกเลิกสัญญานั้น หากผู้ว่าจ้างเห็นว่าผู้รับจ้าง จะไม่สามารถปฏิบัติตามสัญญาต่อไปได้ ผู้ว่าจ้างจะใช้สิทธิบอกเลิกสัญญาและใช้สิทธิตามข้อ ๑๘ ก็ได้ และถ้าผู้ว่าจ้างได้แจ้งข้อเรียกร้องไปยังผู้รับจ้างเมื่อครบกำหนดเวลาแล้วเสร็จของงานขอให้ชำระค่าปรับแล้ว ผู้ว่าจ้างมีสิทธิที่จะปรับผู้รับจ้างจนถึงวันบอกเลิกสัญญาได้อีกด้วย

ข้อ ๑๘ สิทธิของผู้ว่าจ้างภายหลังบอกเลิกสัญญา

ในกรณีที่ผู้ว่าจ้างบอกเลิกสัญญา ผู้ว่าจ้างอาจทำงานนั้นเองหรือว่าจ้างผู้อื่นให้ทำงานนั้นต่อจนแล้วเสร็จก็ได้ ผู้ว่าจ้างหรือผู้ที่รับจ้างทำงานนั้นต่อมีสิทธิใช้เครื่องใช้ในการก่อสร้าง สิ่งที่สร้างขึ้นชั่วคราวสำหรับงานก่อสร้าง และวัสดุต่างๆ ซึ่งเห็นว่าจะต้องสงวนเอาไว้เพื่อการปฏิบัติงานตามสัญญา ตามที่เห็นสมควร

ลงชื่อ



ผู้ว่าจ้าง

(นายมุตตาร์ มะทา)


นายกองค์การบริหารส่วนจังหวัดยะลา

ลงชื่อ



ผู้รับจ้าง

(นายสุเดช สุขมาก)

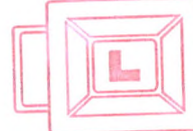

ดำรงตำแหน่งเจ้าพนักงาน
ก่อสร้างแรมมียอร์

ในกรณีดังกล่าว ผู้ว่าจ้างมีสิทธิริบหรือบังคับจากหลักประกันการปฏิบัติตามสัญญาทั้งหมด หรือบางส่วน ตามแต่จะเห็นสมควร นอกจากนั้น ผู้รับจ้างจะต้องรับผิดชอบในค่าเสียหายซึ่งเป็นจำนวน เกินกว่าหลักประกันการปฏิบัติตาม สัญญา รวมทั้งค่าใช้จ่ายที่เพิ่มขึ้น ในการทำงานนั้นต่อให้แล้วเสร็จตามสัญญา ตลอดจนค่าใช้จ่ายในการควบคุมงานเพิ่ม (ถ้ามี) ซึ่ง ผู้ว่าจ้างจะหัก เอาจากเงินประกันผลงานหรือจำนวนเงินใดๆ ที่จะจ่ายให้แก่ผู้รับจ้างก็ได้

ข้อ ๑๙. การบังคับค่าปรับ ค่าเสียหาย และค่าใช้จ่าย

ในกรณีที่ผู้รับจ้างไม่ปฏิบัติตามสัญญาข้อหนึ่งข้อใดด้วยเหตุใดๆ ก็ตาม จนเป็นเหตุให้เกิดค่าปรับ ค่าเสียหาย หรือค่าใช้จ่ายแก่ผู้ว่าจ้าง ผู้รับจ้างต้องชดเชยค่าปรับ ค่าเสียหาย หรือค่าใช้จ่ายดังกล่าวให้แก่ผู้ว่าจ้างโดยสิ้นเชิงภายใน กำหนด ๗ (เจ็ด) วัน นับถัดจากวันที่ได้รับแจ้งเป็นหนังสือจากผู้ว่าจ้าง หากผู้รับจ้างไม่ชดเชยให้ถูกต้องครบถ้วนภายในระยะเวลา ดังกล่าวให้ผู้ว่าจ้างมีสิทธิที่จะหักเอาจากจำนวนเงินค่าจ้างที่ต้องชำระ หรือจากเงินประกันผลงาน ของผู้รับจ้าง หรือบังคับจาก หลักประกันการปฏิบัติตามสัญญาได้ทันที

หากค่าปรับ ค่าเสียหาย หรือค่าใช้จ่ายที่บังคับจากเงินค่าจ้างที่ต้องชำระ เงินประกันผลงาน หรือหลัก ประกันการปฏิบัติตามสัญญาแล้วยังไม่เพียงพอ ผู้รับจ้างยินยอมชำระส่วนที่เหลือ ที่ยังขาดอยู่จนครบถ้วนตามจำนวนค่าปรับ ค่า เสียหาย หรือค่าใช้จ่ายนั้น ภายในกำหนด ๗ (เจ็ด) วัน นับถัดจากวันที่ได้รับแจ้งเป็นหนังสือจากผู้ว่าจ้าง

หากมีเงินค่าจ้างตามสัญญาที่หักไว้จ่ายเป็นค่าปรับ ค่าเสียหาย หรือค่าใช้จ่ายแล้วยังเหลืออยู่อีกเท่าใด ผู้ ว่าจ้างจะคืนให้แก่ผู้รับจ้างทั้งหมด

ข้อ ๒๐ การทำบริเวณก่อสร้างให้เรียบร้อย

ผู้รับจ้างจะต้องรักษาบริเวณสถานที่ปฏิบัติงานตามสัญญานี้ รวมทั้งโรงงานหรือ สิ่งอำนวยความสะดวกใน การทำงานของผู้รับจ้าง ลูกจ้าง ตัวแทน หรือผู้รับจ้างช่วง (ถ้ามี) ให้สะอาด ปลอดภัย และมีประสิทธิภาพในการใช้งานตลอด ระยะเวลาการจ้าง และเมื่อทำงานเสร็จสิ้นแล้วจะต้องขนย้ายบรรดาเครื่องใช้ในการทำงานจ้างรวมทั้งวัสดุ ขยะมูลฝอย และสิ่ง ก่อสร้างชั่วคราวต่างๆ (ถ้ามี) ทั้งจะต้องกลบเกลี่ยพื้นดินให้เรียบร้อยเพื่อให้บริเวณทั้งหมดอยู่ในสภาพที่สะอาดและใช้การได้ทันที

ลงชื่อ

ผู้ว่าจ้าง

(นายมุขตาร์ มหะทา)

นายกองค์การบริหารส่วนจังหวัดยะลา

ลงชื่อ

ผู้รับจ้าง

(นายสุเดช สุขมาก)



ข้อ ๒๑ การงดหรือลดค่าปรับ หรือการขยายเวลาปฏิบัติงานตามสัญญา

ในกรณีที่มีเหตุเกิดจากความผิดหรือความบกพร่องของฝ่ายผู้ว่าจ้าง หรือเหตุสุดวิสัย หรือเกิดจากพฤติการณ์อันหนึ่งอันใดที่ผู้รับจ้างไม่ต้องรับผิดชอบตามกฎหมาย หรือเหตุอื่นตามที่กำหนด ในกฎกระทรวง ซึ่งออกตามความในกฎหมายว่าด้วยการจัดซื้อจัดจ้างและการบริหารพัสดุภาครัฐ ทำให้ผู้รับจ้างไม่สามารถทำงานให้แล้วเสร็จตามเงื่อนไขและกำหนดเวลาแห่งสัญญานี้ได้ ผู้รับจ้างจะต้องแจ้งเหตุหรือพฤติการณ์ดังกล่าวพร้อมหลักฐานเป็นหนังสือให้ผู้ว่าจ้างทราบ เพื่อของดหรือลดค่าปรับ หรือขยายเวลาทำงานออกไปภายใน ๑๕ (สิบห้า) วันนับถัดจากวันที่เหตุนั้นสิ้นสุดลง หรือตามที่กำหนดในกฎกระทรวงดังกล่าว แล้วแต่กรณี

ถ้าผู้รับจ้างไม่ปฏิบัติให้เป็นไปตามความในวรรคหนึ่ง ให้ถือว่าผู้รับจ้างได้สละสิทธิเรียกร้อง ในการที่จะของดหรือลดค่าปรับ หรือขยายเวลาทำงานออกไปโดยไม่มีเงื่อนไขใดๆ ทั้งสิ้น เว้นแต่ กรณีเหตุเกิดจากความผิดหรือความบกพร่องของฝ่ายผู้ว่าจ้าง ซึ่งมีหลักฐานชัดเจน หรือผู้ว่าจ้างทราบดี อยู่แล้วตั้งแต่นั้น

การงดหรือลดค่าปรับ หรือขยายกำหนดเวลาทำงานตามวรรคหนึ่ง อยู่ในดุลพินิจของผู้ว่าจ้างที่จะพิจารณาตามที่เห็นสมควร

ข้อ ๒๒. การใช้เรือไทย

ในการปฏิบัติตามสัญญานี้ หากผู้รับจ้างจะต้องส่งหรือนำของเข้ามาจากต่างประเทศรวมทั้งเครื่องมือและอุปกรณ์ที่ต้องนำเข้ามาเพื่อปฏิบัติงานตามสัญญา ไม่ว่าผู้รับจ้างจะเป็นผู้นำของเข้ามาเองหรือนำเข้ามาโดยผ่านตัวแทนหรือบุคคลอื่นใด ถ้าสิ่งของนั้นต้องนำเข้ามาโดยทางเรือในเส้นทางเดินเรือที่มีเรือไทยเดินอยู่และสามารถให้บริการรับขนได้ตามที่รัฐมนตรีว่าการกระทรวงคมนาคมประกาศกำหนด ผู้รับจ้างต้องจัดการให้สิ่งของดังกล่าวบรรทุกโดยเรือไทยหรือเรือที่มีสิทธิเช่นเดียวกับเรือไทยจากต่างประเทศมายังประเทศไทยแล้วแต่จะได้รับอนุญาตจากกรมเจ้าท่าก่อนบรรทุกของนั้นลงเรืออื่นที่มีใช้เรือไทยหรือเป็นของที่รัฐมนตรีว่าการกระทรวงคมนาคมประกาศยกเว้นให้บรรทุกโดยเรืออื่นได้ ทั้งนี้ ไม่ว่าการส่งหรือนำเข้าสิ่งของดังกล่าวจากต่างประเทศจะเป็นแบบใด

ลงชื่อ




ผู้ว่าจ้าง

(นายมุขตาร์ มะทา)

นายกองค์การบริหารส่วนจังหวัดยะลา

ลงชื่อ

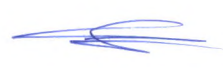

ผู้รับจ้าง

(นายสุเดช สุขมาก)



ในการส่งมอบงานตามสัญญาให้แก่ผู้ว่าจ้าง ถ้างานนั้นมีสิ่งของตามวรรคหนึ่ง ผู้รับจ้างจะต้องส่งมอบใบตราส่ง (Bill of lading) หรือสำเนาใบตราส่งสำหรับของนั้น ซึ่งแสดงว่าได้บรรทุกมาโดยเรือไทยหรือเรือที่มีสิทธิเช่นเดียวกับเรือไทยให้แก่ผู้ว่าจ้างพร้อมกับการส่งมอบงานด้วย

ในกรณีที่สิ่งของดังกล่าวไม่ได้บรรทุกจากต่างประเทศมายังประเทศไทยโดยเรือไทยหรือเรือที่มีสิทธิเช่นเดียวกับเรือไทย ผู้รับจ้างต้องส่งมอบหลักฐานซึ่งแสดงว่าได้รับอนุญาตจากกรมเจ้าท่า ให้บรรทุกของโดยเรืออื่นได้หรือหลักฐานซึ่งแสดงว่าได้ชำระค่าธรรมเนียมพิเศษ เนื่องจากการไม่บรรทุกของโดยเรือไทยตามกฎหมาย ว่าด้วยการส่งเสริมการพาณิชย์นาวีแล้วอย่างใดอย่างหนึ่งแก่ผู้ว่าจ้างด้วย

ในกรณีที่ผู้รับจ้างไม่ส่งมอบหลักฐานอย่างใดอย่างหนึ่งดังกล่าวในวรรคสองและวรรคสามให้แก่ผู้ว่าจ้างแต่จะขอส่งมอบงานดังกล่าวให้ผู้ว่าจ้างก่อนโดยยังไม่รับชำระเงินค่าจ้าง ผู้ว่าจ้างมีสิทธิรับงานดังกล่าวไว้ก่อน และชำระเงินค่าจ้างเมื่อผู้รับจ้างได้ปฏิบัติถูกต้องครบถ้วนดังกล่าวแล้วได้

ข้อ ๒๓. มาตรฐานฝีมือช่าง


ผู้รับจ้างตกลงเป็นเงื่อนไขสำคัญว่า ผู้รับจ้างจะต้องมีและใช้ผู้ผ่านการทดสอบมาตรฐานฝีมือช่างจากสถาบันพัฒนาฝีมือแรงงานจังหวัด หรือผู้มีวุฒิบัตรระดับ ปวช. ปวส. และปวท. หรือเทียบเท่าจากสถาบันการศึกษาที่ ก.พ. รับรองให้เข้ารับราชการได้ ในอัตราไม่ต่ำกว่าร้อยละ ๑๐ (สิบ) ของแต่ละสาขาช่าง แต่จะต้องมีช่างจำนวนอย่างน้อย ๑ (หนึ่ง) คน ในแต่ละสาขาช่างดังต่อไปนี้

๒๓.๑ ก่อสร้าง

๒๓.๒ โยธา

ผู้รับจ้างจะต้องจัดทำบัญชีแสดงจำนวนช่างทั้งหมดโดยจำแนกตามแต่ละสาขาช่างและ ระดับช่าง พร้อมกับระบุรายชื่อช่างผู้ผ่านการทดสอบมาตรฐานฝีมือช่างหรือผู้มีวุฒิปัตรดังกล่าวในวรรคหนึ่งนำมาแสดงพร้อมหลักฐานต่างๆ ต่อคณะกรรมการตรวจรับพัสดุหรือผู้ควบคุมงาน ก่อนเริ่มลงมือทำงาน และพร้อมที่จะให้ผู้ว่าจ้างหรือเจ้าหน้าที่ของผู้ว่าจ้างตรวจสอบดูได้ตลอด เวลาการทำงานตามสัญญานี้ของผู้รับจ้าง

ลงชื่อ

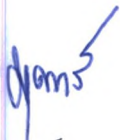

ผู้ว่าจ้าง

(นาย मुखตาร์ มะทา)

นายกองค์การบริหารส่วนจังหวัดยะลา

ลงชื่อ



ผู้รับจ้าง

(นายสุตเชต สุขมาก)



ข้อ ๒๔. การปรับราคาค่าจ้าง

ผู้ว่าจ้างและผู้รับจ้าง ตกลงกันให้ใช้สัญญาปรับราคาได้ สำหรับราคางานก่อสร้างตามสัญญาี้ โดย
การนำสูตร Escalation Factor (K) มาใช้คำนวณราคาค่างานที่เปลี่ยนแปลงไป โดยวิธีการต่อไปนี้ ตามเงื่อนไข หลักเกณฑ์ สูตร
และวิธีคำนวณที่ใช้กับสัญญาแบบปรับราคาได้ตามมติคณะรัฐมนตรีเมื่อวันที่ ๒๒ สิงหาคม ๒๕๓๒ เรื่องการพิจารณาช่วยเหลือ
ผู้ประกอบการอาชีพงานก่อสร้าง ตามหนังสือสำนักเลขาธิการคณะรัฐมนตรี ที่ นร ๐๒๐๓/ว ๑๐๙ ลงวันที่ ๒๔ สิงหาคม ๒๕๓๒

สูตรการปรับราคา (สูตรค่า K) จะต้องคงที่ที่ระดับที่กำหนดไว้ในวันแล้วเสร็จตามที่กำหนดไว้ใน
สัญญา หรือภายในระยะเวลาที่ ผู้ว่าจ้าง ได้ขยายออกไป โดยจะใช้สูตรของทางราชการที่ได้รับอนุมัติตามภาคผนวก ๔

สัญญานี้ทำขึ้นเป็นสองฉบับ มีข้อความถูกต้องตรงกัน คู่สัญญาได้อ่านและเข้าใจข้อความ โดยละเอียด
ตลอดแล้ว จึงได้ลงลายมือชื่อ พร้อมทั้งประทับตรา (ถ้ามี) ไว้เป็นสำคัญต่อหน้าพยาน และคู่สัญญาต่างยึดถือไว้ฝ่ายละหนึ่งฉบับ

(ลงชื่อ).....ผู้ว่าจ้าง

(นาย मुखตาร์ มะทา)

นายกองค์การบริหารส่วนจังหวัดยะลา



(ลงชื่อ).....ผู้รับจ้าง

(นายสุดเขต สุขมาก)

(ลงชื่อ).....พยาน

(นางสาวนริกานต์ พิณโส)

(ลงชื่อ).....พยาน

(นางสาวปิยะธิดา ชูโชติ)

เลขที่โครงการ ๖๕๑๑๗๕๖๐๘๘๔

เลขคุมสัญญา ๖๖๐๒๒๒๐๐๕๕๐๔

ที่ E10091220016659



สำนักงานทะเบียนหุ้นส่วนบริษัทกลาง
กรมพัฒนาธุรกิจการค้า กระทรวงพาณิชย์

หนังสือรับรอง

ขอรับรองว่าห้างหุ้นส่วนนี้ ได้จดทะเบียนเป็นนิติบุคคล ตามประมวลกฎหมายแพ่งและพาณิชย์
เมื่อวันที่ 19 สิงหาคม 2528 ทะเบียนนิติบุคคลเลขที่ 0953528000203

ปรากฏข้อความในรายการตามเอกสารทะเบียนนิติบุคคล ณ วันออกหนังสือนี้ ดังนี้

1. ชื่อห้างหุ้นส่วน ห้างหุ้นส่วนจำกัด ก่อสร้างเนรมิตร

2. ผู้เป็นหุ้นส่วนของห้างหุ้นส่วน มี 6 คน ตามรายชื่อดังนี้

1. นายประพงศ์ อัญชัยศรีชาติ

จำนวน

สง.ยล.ณ. 1-0033

ลงหุ้นด้วย เงิน

16,000,000.00 บาท

2. นางนาดยา อัญชัยศรีชาติ

จำนวน

ลงหุ้นด้วย เงิน

7,000,000.00 บาท

3. นายคมสัน อัญชัยศรีชาติ

จำนวน

ลงหุ้นด้วย เงิน

5,250,000.00 บาท

4. นายคมศิลป์ อัญชัยศรีชาติ

จำนวน

ลงหุ้นด้วย เงิน

5,250,000.00 บาท

5. นางสาวไพลิน อัญชัยศรีชาติ

จำนวน

ลงหุ้นด้วย เงิน

3,250,000.00 บาท

6. นางสาวมุกนิล อัญชัยศรีชาติ

จำนวน

ลงหุ้นด้วย เงิน

3,250,000.00 บาท

3. หุ้นส่วนผู้จัดการของห้างหุ้นส่วนนี้ มี 3 คน ตามรายชื่อดังนี้

1. นายประพงศ์ อัญชัยศรีชาติ/

2. นายคมสัน อัญชัยศรีชาติ/

3. นายคมศิลป์ อัญชัยศรีชาติ/

4. ข้อจำกัดอำนาจหุ้นส่วนผู้จัดการ มีดังนี้ หุ้นส่วนผู้จัดการทั้งคนลงลงมือชื่อและประทับตราสำคัญของห้าง


คำเตือน : หนังสือรับรองฉบับนี้พิมพ์ออกจากต้นฉบับที่เป็นไฟล์อิเล็กทรอนิกส์ การสั่งพิมพ์ถือเป็นสำเนาเอกสาร



กรมพัฒนาธุรกิจการค้า กระทรวงพาณิชย์
Department of Business Development
Ministry of Commerce

ก้าวสู่อนาคต

Leading Business
24 มกราคม 2565
Transformation

หนังสือรับรองฉบับนี้สร้างในรูปแบบไฟล์อิเล็กทรอนิกส์ ผู้ใช้ควรตรวจสอบข้อความที่ปรากฏในหนังสือรับรองฉบับนี้ทุกครั้ง
สามารถตรวจสอบภายในระบบผ่านทาง QR Code และเว็บไซต์กรม (www.dbd.go.th) ได้ไม่เกิน 90 วัน
นับจากวันที่ออกหนังสือรับรอง

Ref:E6610091220016659

ออกให้ ณ วันที่ : 2023-01-10 T16:20+0700

1/5

ที่ E10091220016659



สำนักงานทะเบียนหุ้นส่วนบริษัทกลาง
กรมพัฒนาธุรกิจการค้า กระทรวงพาณิชย์

หนังสือรับรอง


6. วัตถุที่ประสงค์ของห้างหุ้นส่วนนี้มี 41 ข้อ ดังปรากฏในสำเนาเอกสารแนบท้ายหนังสือรับรองนี้ จำนวน 3 แผ่น โดยมีลายมือชื่อนายทะเบียนซึ่งรับรองเอกสารเป็นสำคัญ

ออกให้ ณ วันที่ 10 เดือน มกราคม พ.ศ. 2566

ข้อควรทราบ ประกอบหนังสือรับรอง ฉบับที่ E10091220016659

- นิติบุคคลนี้ได้ส่งงบการเงินปี 2564
- หนังสือรับรองเฉพาะข้อความที่ห้าง/บริษัทได้นำมาจดทะเบียนไว้เพื่อผลทางกฎหมายเท่านั้น ข้อเท็จจริงเป็นสิ่งที่ควรหาไว้พิจารณาฐานะ
- นายทะเบียนอาจเพิกถอนการจดทะเบียน ถ้าปรากฏว่าข้อความอันเป็นสาระสำคัญที่จดทะเบียน ไม่ถูกต้อง หรือเป็นเท็จ

นายทะเบียน

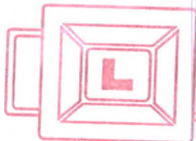

ตำแหน่งส่วนจำกัด
ก่อสร้างเหมือง


รับรองสำเนาถูกต้อง

(นายประจักษ์ อัญญาศรีชาติ)

หุ้นส่วนผู้จัดการ




กรมพัฒนาธุรกิจการค้า กระทรวงพาณิชย์
Department of Business Development
Ministry of Commerce

(ลงชื่อ).....
.....
.....

Leading Business
Transformation

24 มกราคม 2566



หนังสือรับรองฉบับนี้สร้างในรูปแบบไฟล์อิเล็กทรอนิกส์ ผู้ใช้ควรตรวจสอบข้อควรทราบท้ายหนังสือรับรองฉบับนี้ก่อนใช้งาน

สามารถตรวจสอบภายในระบบผ่านทาง QR Code และเว็บไซต์กรม (www.dbd.go.th) ได้ไม่เกิน 90 วัน

นับจากวันที่ออกหนังสือรับรอง

Ref E10091220016659

ออกให้ ณ วันที่: 2023-01-10 T16:16:20+0700

ห้างหุ้นส่วนจำกัด ก่อสร้างเสริมมิตร

เลขที่ 41/1 ถนนเคอคา ตำบลเบตง

อำเภอเบตง จังหวัดยะลา 95110

☎ (073) 230200 , 📠 : (073) 231879

NC 2566/005

หนังสือมอบอำนาจ

วันที่ ๑ เดือน กุมภาพันธ์ พ.ศ. 2566

โดยหนังสือมอบอำนาจฉบับนี้ **ห้างหุ้นส่วนจำกัด ก่อสร้างเสริมมิตร** โดย **นายประพงศ์ อัญชัยศรีชาติ** หุ้นส่วนผู้จัดการ ซึ่งได้จดทะเบียนตามประมวลกฎหมายแพ่งและพาณิชย์แล้วปรากฏตามใบรับรองสำนักงานทะเบียนหุ้นส่วนบริษัทจังหวัดยะลา เมื่อวันที่ 19 สิงหาคม 2528 ทะเบียนนิติบุคคลเลขที่ 0953528000203

มอบอำนาจให้ **นายสุตเขต สุขมาก** ซึ่งเป็นผู้รับมอบอำนาจของ **ห้างหุ้นส่วนจำกัด ก่อสร้างเสริมมิตร** เป็นผู้มาติดต่อ **องค์การบริหารส่วนจังหวัดยะลา** เกี่ยวกับงาน **โครงการซ่อมสร้างผิวทางแอสฟัลต์ติกคอนกรีต สาย ยล.ถ. 1-0033 บ้านท่าสาป ตำบลท่าสาป - บ้านคลองทราย ตำบลยูโป อำเภอเมืองยะลา จังหวัดยะลา โดยวิธีคิดเงิน** โดยให้มีอำนาจกระทำการ **ทำสัญญาจ้าง ลงนามในหนังสือสัญญาจ้าง วางและถอนหลักประกันสัญญา เบิกเงินค่างวดงาน รับรองสำเนาแก้ไขข้อความ ตลอดจนลงนามในบรรดาเอกสาร** และให้ถือยักรับทราบยินยอมตลอดจนการต่าง ๆ ที่เกี่ยวข้องกับการงานนี้แทนข้าพเจ้าจนเสร็จการ

การใดที่ **นายสุตเขต สุขมาก** ได้กระทำไปในขอบเขตแห่งหนังสือมอบอำนาจฉบับนี้ ให้ถือเสมือนหนึ่งว่า **ห้างหุ้นส่วนจำกัด ก่อสร้างเสริมมิตร** ได้กระทำไปด้วยตนเองทั้งสิ้น เพื่อเป็นหลักฐานจึงได้ลงลายมือชื่อไว้เป็นสำคัญต่อหน้าพยาน

(ลงชื่อ).....ผู้ว่าจ้าง



(ลงชื่อ).....ผู้รับจ้าง

ลงชื่อ.....**นายสุตเขต สุขมาก**.....ผู้รับมอบอำนาจ

(**นายประพงศ์ อัญชัยศรีชาติ**)
(ลงชื่อ).....**นายสุตเขต สุขมาก**)

(นางสาวนริگانต์ พิณโส)

ลงชื่อ.....**นางสาวบุษรา ไฉนแพทย์**.....พยาน
(**นางสาวบุษรา ไฉนแพทย์**) (นางสาวปิยะธิดา ชูโชค) (นางสาววาทีณี จำคำ)

รายการเกี่ยวกับบ้าน เล่มที่ 1
เลขรหัสประจำบ้าน 9598-017876-7 สำนักทะเบียน ที่องค์การบริหารส่วนจังหวัดยะลา

รายการที่อยู่ 49/1 ถนนมณฑลวิถี ตำบลเบตง
อำเภอเบตง จังหวัดยะลา

ชื่อหมู่บ้าน ชื่อบ้าน
ประเภทบ้าน บ้าน ตึกเดี่ยว 2 ชั้น 1 ห้อง
ลักษณะบ้าน

วันเดือนปีที่กำหนดบ้านเลขที่ 29 ธันวาคม 2559 [คงคาสามัคคี]

ลงชื่อ นายทะเบียน
(นายนิพล จันทนะ)

วันเดือนปีที่พิมพ์ทะเบียนบ้าน 29 ธันวาคม 2559

1

 บัตรประจำตัวประชาชน Thai National ID Card
เลขประจำตัวประชาชน Identification Number 3 9598 00145 84 9
ชื่อตัวและชื่อสกุล นาย ประพงค์ อัญชัยศรีชาติ
Name Mr. Praphong
Last name Anchansrichart
เกิดวันที่ 12 ส.ค. 2494
Date of Birth 12 Aug. 1951
ศาสนา พุทธ
ที่อยู่ 49/1 ถนนมณฑลวิถี ต.เบตง
อ.เบตง จ.ยะลา
12 ส.ค. 2565
วันออกบัตร
12 Oct. 2022
Date of Issue
นายทะเบียน (นายนิพล จันทนะ)
เจ้าพนักงานออกบัตร
ตลอดชีพ
วันหมดอายุ
LIFETIME
Date of Expiry 9598-04-10121435

(ลงชื่อ) ผู้ว่าจ้าง

เล่มที่ 1 รายการบุคคลในบ้านของเลขรหัสประจำบ้าน 9598-017876-7 ลำดับที่ 1

ชื่อนายประพงค์ อัญชัยศรีชาติ (นายนิพล จันทนะ) สัญชาติ ไทย เพศชาย

ตำแหน่งส่วนข้าก (ลงชื่อ) ผู้รับจ้าง
เลขประจำตัวประชาชน 3-9598-00145-84-9 สถานภาพ เจ้าบ้าน เกิดเมื่อ 12 ส.ค. 2494

มารดาผู้ให้กำเนิด ชื่อ สุวรงค์ 3-1012-02219-14-8 สัญชาติ ไทย

บิดาผู้ให้กำเนิด ชื่อ เล็งลักษณ์ 3-9598-00003-24-6 สัญชาติ ไทย

* มาจาก 1 ถ. สฤษดิ์เดช ต. เขต (นางสาวนริภานต์ พินโส)

อ. เบตง จ. ยะลา เมื่อ 13 ก.ย. 2560

(ลงชื่อ) (นายนิพล จันทนะ)

** ไปที่ (นางสาวปิยะธิดา ชูโชติ)

รับรองสำเนาถูกต้อง

(นายนิพล จันทนะ)

(นายประพงค์ อัญชัยศรีชาติ)

หัวหน้าผู้จัดการ


ห้างหุ้นส่วนจำกัด ก่อสร้างเสริมมิตร

9 กุมภาพันธ์ 2566



บัตรประจำตัวประชาชน Thai National ID Card
เลขประจำตัวประชาชน 3 9598 00155 15 1
Identification Number

ชื่อตัวและชื่อสกุล นาย สุตเขต สุขมาก

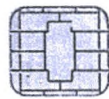

Name Mr. Sutket

Last name Sookmak

เกิดวันที่ 8 ม.ค. 2499

Date of Birth 8 Jan. 1956

ศาสนา พุทธ

ที่อยู่ 63/2 หมู่ที่ 1 ต.ตาดนาะแมะระ

อ.เบตง จ.ยะลา

11 มี.ค. 2559

วันออกบัตร

11 Mar. 2016

Date of Issue

รอยสำเนา (เจ้าพนักงานออกบัตร)

7 มี.ค. 2568

วันบัตรหมดอายุ

7 Jan. 2025

Date of Expiry



950203-03111551

รายการเกี่ยวกับบ้าน

เล่มที่ 1

เลขรหัสประจำบ้าน 9598-016626-2

สำนักทะเบียน ท้องถิ่นเทศบาลเมืองเบตง

รายการที่อยู่ 322/6 ถนนมณฑลวิถี

ตำบลเบตง อำเภอเบตง จังหวัดยะลา

ชื่อหมู่บ้าน

ชื่อบ้าน

ประเภทบ้าน บ้าน

ลักษณะบ้าน ตึกแถว 1 ชั้น 1 ห้อง

วันเดือนปีที่กำหนดบ้านเลขที่ 13 มกราคม 2555

[คงคาสามัคคี]

ลงชื่อ

นายทะเบียน

(นายนิพล จันกะนะ)

วันเดือนปีที่พิมพ์ทะเบียนบ้าน 10 เมษายน 2560

1

(ลงชื่อ)

ผู้ว่าจ้าง


นายกองค์การบริหารส่วนจังหวัดยะลา

ตำแหน่งส่วนช่างก่อก่อสร้าง

(ลงชื่อ)

ผู้รับจ้าง

ก่อสร้างแรมมิตร

นาย สุตเขต สุขมาก

2

เล่มที่ 1

รายการบุคคลในบ้านของเลขรหัสประจำบ้าน

9598-016626-2

ลำดับที่ 1

ชื่อ นาย สุตเขต สุขมาก

(นางสาว นริศนันท์ พิลัง)

สัญชาติ ไทย

เพศ ชาย

เลขประจำตัวประชาชน 3-9598-00155-15-1 สถานภาพ เจ้าบ้าน

เกิดเมื่อ 8 มี.ค. 2499

มารดาอยู่ใ้กำเนิด ชื่อ อาริณี

(นางสาว ปิยะธิดา ชูโชติ)

สัญชาติ ไทย

สัญชาติ ไทย

บิดาอยู่ใ้กำเนิด ชื่อ เสถียร

(นางสาว ปิยะธิดา ชูโชติ)

สัญชาติ ไทย

สัญชาติ ไทย

ฐานข้อมูลการทะเบียนราษฎร

เข้ามาอยู่ในบ้านนี้เมื่อ 10 เม.ย. 2560

(นายนิพล จันกะนะ)

(นาย สุตเขต สุขมาก)

ผู้รับมอบอำนาจ

นางทะเบียน (นาง สุตเขต สุขมาก)

9 กุมภาพันธ์ 2566

ลงวันที่ ๙ ก.พ. ๖๓

แบบใบเสนอราคา

ผนวก.....๑.....มีหน้า.....๑.....ถึง.....๓.....

จำนวนเรียน ประธานคณะกรรมการจ้างโดยวิธีคัดเลือก

1. ข้าพเจ้า ห้างหุ้นส่วนจำกัด ก่อสร้างเพรชมิตร อยู่เลขที่ 41/1 หมู่ที่ - ถนน คงคา

ตำบล/แขวง เบตง อำเภอ เบตง จังหวัด ยะลา โทรศัพท์ 073-230200

โดย นายประพนธ์ ธีธัญญศรีชาติ ผู้ลงนามข้างท้ายนี้ได้พิจารณาเงื่อนไขต่างๆ ในเอกสาร

โดยวิธีคัดเลือกตามหนังสือเชิญร่วมเสนอราคา ที่ ยล.51004/ ..71 ลงวันที่ 16 มกราคม 2566

โดยตลอดและยอมรับข้อกำหนดและเงื่อนไขนั้นแล้ว รวมทั้งรับรองว่า ข้าพเจ้าเป็นผู้มีคุณสมบัติครบถ้วนตามที่กำหนด และไม่เป็นผู้ทำงานของทางราชการหรือของหน่วยการบริหารราชการส่วนท้องถิ่น

2. ข้าพเจ้าขอเสนอที่จะทำงาน โครงการซ่อมสร้างผิวทางแอสฟัลต์ติกคณกริต สาย ยล.ถ. 1-0033 บ้านท่าสาป

ตำบลท่าสาป - บ้านคลองทราย ตำบลยุโป อำเภอเมืองยะลา จังหวัดยะลา โดยวิธีคัดเลือก

ตามข้อกำหนดเงื่อนไข แบบรูป ที่กำหนดในเงื่อนไขเอกสารโดยวิธีคัดเลือก ตามราคาดังที่ได้ระบุไว้แนบท้ายใบเสนอราคานี้ เป็นเงินทั้งสิ้น 6,150,000.00 บาท (หกหมื่นหนึ่งแสนห้าหมื่นบาทถ้วน)

ซึ่งได้รวมภาษีมูลค่าเพิ่ม จำนวน 402,336.45 บาท ตลอดจนภาษีอากรนั้น ๆ และค่าใช้จ่ายทั้งปวงไว้ด้วยแล้ว

3. ค่าเสนอนี้จะยืนอยู่เป็นระยะเวลา 180 วัน นับแต่วันเปิดซองโดยวิธีคัดเลือก และ องค์การบริหารส่วนจังหวัดยะลา อาจรับคำเสนอนี้ ณ เวลาใดก็ได้ก่อนที่จะครบกำหนดระยะเวลาดังกล่าวหรือ ระยะเวลาที่ได้ยื่นออกไปตามเหตุผลอันสมควรที่ องค์การบริหารส่วนจังหวัดยะลา ร้องขอ

4. กำหนดเวลาส่งมอบ ข้าพเจ้ารับรองที่จะเริ่มทำงานตามสัญญาทันที หรือทันทีที่ได้รับแจ้งจาก องค์การบริหารส่วนจังหวัดยะลาว่าให้เริ่มทำงานตามสัญญาและจะส่งมอบงานตามเอกสารโดยวิธีคัดเลือกโดย ครบถ้วนถูกต้อง ภายใน 210 วัน นับตั้งแต่วันที่ลงนามในสัญญาจ้าง

5. ในกรณีที่ข้าพเจ้าได้รับการพิจารณาให้ชนะโดยวิธีคัดเลือก ข้าพเจ้ารับรองที่จะ

5.1 ทำสัญญาตามแบบสัญญาจ้างแนบท้ายเอกสารโดยวิธีคัดเลือกกับองค์การบริหารส่วนจังหวัดยะลา ภายใน 7 วัน นับถัดจากวันที่ได้รับหนังสือแจ้งให้ไปทำสัญญา หรือวันที่องค์การบริหารส่วนจังหวัดยะลา กำหนดไว้ใน หนังสือแจ้งให้ไปทำสัญญา

5.2 มอบหลักประกันการปฏิบัติตามสัญญาตามที่ระบุไว้ในข้อ 6 ของเอกสารโดยวิธีคัดเลือก ให้แก่

"องค์การบริหารส่วนจังหวัดยะลา" ก่อนหรือในวันที่ได้ลงนามในสัญญาเป็นจำนวนร้อยละ 5 ของราคาตามสัญญาที่ ได้ระบุไว้ในใบเสนอราคา นี้ เพื่อเป็นหลักประกันการปฏิบัติตามสัญญาโดยถูกต้องและครบถ้วน

นายสุเดช เสงี่ยม

(ลงชื่อ)

(นางสาวปริกานต์ พิณโล)

(นางสาวปิยะธิดา ชูโชค)

(นางสาวปิยะธิดา ชูโชค)

หากข้าพเจ้าไม่ปฏิบัติให้ครบถ้วนตามที่ระบุไว้ข้างต้นนี้ ข้าพเจ้ายอมให้องค์การบริหารส่วนจังหวัดยะลา ระเบียบหลักประกัน หรือเรียกร้องจากผู้ออกหนังสือค้ำประกันรวมทั้งยินดีชดเชยค่าเสียหายใด ๆ ที่อาจมีแก่องค์การบริหารส่วนจังหวัดยะลา และองค์การบริหารส่วนจังหวัดยะลา มีสิทธิที่จะให้ผู้เสนอราคารายอื่นเป็นผู้เสนอราคาได้ หรือองค์การบริหารส่วนจังหวัดยะลาอาจเรียกเสนอราคาใหม่ก็ได้

6. ข้าพเจ้ายอมรับว่า องค์การบริหารส่วนจังหวัดยะลา ไม่มีความผูกพันที่จะรับคำเสนอนี้ หรือใบเสนอราคาใด ๆ รวมทั้งไม่ต้องรับผิดชอบในค่าใช้จ่ายใด ๆ อันอาจเกิดขึ้นในการที่ข้าพเจ้าได้เข้าเสนอราคา

7. ข้าพเจ้าได้ตรวจทานตัวเลขและตรวจสอบเอกสารต่าง ๆ ที่ได้ยื่นพร้อมใบเสนอราคานี้โดยละเอียดแล้ว และเข้าใจดีว่า องค์การบริหารส่วนจังหวัดยะลาไม่ต้องรับผิดชอบใด ๆ ในความผิดพลาดหรือตกหล่น

8. ใบเสนอราคานี้ได้ยื่นเสนอโดยบริสุทธิ์ยุติธรรม และปราศจากกมลฉ้อฉลหรือการสมรู้ร่วมคิดกัน โดยไม่ชอบด้วยกฎหมายกับบุคคลใดบุคคลหนึ่ง หรือหลายบุคคล หรือกับห้างหุ้นส่วนบริษัทใด ๆ ที่ได้ยื่นเสนอราคาในคราวเดียวกัน

เสนอมา ณ วันที่ 24 เดือน มกราคม พ.ศ. 2566

(ลงชื่อ).....

(นายประพจน์ สัตยชัยศรีชาติ)

ตำแหน่ง หัวหน้าผู้จัดการ

ประทับตรา (ถ้ามี)

(ลงชื่อ).....ผู้ว่าจ้าง

(นาย मुखตาร์ มะทา)

ตำแหน่ง นายกองค์การบริหารส่วนจังหวัดยะลา

กษัตริย์ราชมนตรี

(ลงชื่อ).....ผู้รับจ้าง

(นายสุดะยศ สุมาภัก)

(ลงชื่อ).....พยาน

(นางสาวนริภานต์ พิณโล)

(ลงชื่อ).....พยาน

(นางสาวปิยะธิดา ชูโชติ)

ประธานกรรมการ

กรรมการ

กรรมการ

บันทึกการต่อรองราคา

การเสนอราคาโครงการซ่อมสร้างผิวทางแอสฟัลต์ติกคอนกรีต สาย ยล.ถ.๑-๐๐๓๓ บ้านท่าสาป
ตำบลท่าสาป - บ้านคลองทราย ตำบลยุโป อำเภอเมืองยะลา จังหวัดยะลา โดยวิธีคัดเลือก

เขียนที่ องค์การบริหารส่วนจังหวัดยะลา

วันที่ ๒๕ มกราคม พ.ศ. ๒๕๖๖


ตามหนังสือขอเชิญร่วมเสนอราคาโครงการซ่อมสร้างผิวทางแอสฟัลต์ติกคอนกรีต ที่ ยล ๕๑๐๐๔/๖๗-๗๒
ลงวันที่ ๑๖ มกราคม ๒๕๖๖ คณะกรรมการจ้างโดยวิธีคัดเลือก ได้เชิญผู้ประกอบการเข้าร่วมยื่นข้อเสนอราคาโครงการ
ซ่อมสร้างผิวทางแอสฟัลต์ติกคอนกรีต สาย ยล.ถ.๑-๐๐๓๓ บ้านท่าสาป ตำบลท่าสาป - บ้านคลองทราย ตำบลยุโป
อำเภอเมืองยะลา จังหวัดยะลา โดยวิธีคัดเลือก ในวงเงินงบประมาณ ๖,๒๐๐,๐๐๐.๐๐ บาท (หกล้านสองแสนบาทถ้วน)
ราคากลางเป็นเงิน ๖,๑๕๔,๘๓๔.๓๑ บาท (หกล้านหนึ่งแสนห้าหมื่นสี่พันแปดร้อยสามสิบสี่บาทสามสิบเอ็ดสตางค์)
โดยกำหนดยื่นเสนอราคาในวันที่ ๒๔ มกราคม ๒๕๖๖ ระหว่างเวลา ๐๙.๐๐ น. ถึง ๑๒.๐๐ น. ณ องค์การบริหาร
ส่วนจังหวัดยะลา สำหรับเกณฑ์การพิจารณาผลการยื่นข้อเสนอครั้งนี้ พิจารณาตัดสินโดยใช้เกณฑ์ราคา ซึ่งในวันเวลา
ดังกล่าวมีผู้ยื่นข้อเสนอ จำนวน ๓ ราย ประกอบด้วย

- | | | |
|--|----------|-----------------|
| ๑. หจก.ชินวริยะลาก่อสร้าง | เสนอราคา | ๖,๑๕๔,๐๐๐.- บาท |
| ๒. บริษัท อาร์.เอส.ซีวิล เอ็นจิเนียริง จำกัด | เสนอราคา | ๖,๑๕๒,๐๐๐.- บาท |
| ๓. หจก.ก่อสร้างเนรมิตร | เสนอราคา | ๖,๑๕๐,๐๐๐.- บาท |

คณะกรรมการจ้างโดยวิธีคัดเลือก ได้ทำการตรวจสอบเอกสารและพิจารณาคุณสมบัติของผู้ยื่น
ข้อเสนอทั้ง ๓ รายแล้ว ปรากฏว่าผู้ยื่นข้อเสนอราคาทั้ง ๓ ราย ไม่มีผลประโยชน์ร่วมกัน และมีคุณสมบัติถูกต้อง
ตามเงื่อนไขที่องค์การบริหารส่วนจังหวัดยะลากำหนด โดย หจก.ก่อสร้างเนรมิตร เป็นผู้เสนอราคาต่ำสุด เป็นเงิน
๖,๑๕๐,๐๐๐.- บาท (หกล้านหนึ่งแสนห้าหมื่นบาทถ้วน) ซึ่งเป็นราคาต่ำกว่าราคากลางและวงเงินงบประมาณที่ตั้งไว้

ในการนี้ คณะกรรมการจ้างโดยวิธีคัดเลือก พิจารณาแล้วเพื่อประโยชน์ของทางราชการจึงได้
ต่อรองราคากับ หจก.ก่อสร้างเนรมิตร ลดวงเงินอีกทาง หจก.ฯ ยินดีลดวงเงินให้ เป็นจำนวนเงิน ๕๐,๐๐๐.- บาท
(ห้าหมื่นบาทถ้วน) คงเหลือวงเงิน ๖,๑๐๐,๐๐๐.-บาท (หกล้านหนึ่งแสนบาทถ้วน) และยินดีปฏิบัติตามเงื่อนไขที่
องค์การบริหารส่วนจังหวัดยะลากำหนดทุกประการ โดยยื่นราคาที่เสนอ ๑๘๐ วัน และส่งมอบงานภายใน ๒๑๐ วัน
นับตั้งแต่วันที่ลงนามในสัญญาจ้าง

จึงลงลายมือชื่อไว้เป็นหลักฐาน

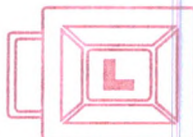

ตำแหน่งส่วนช่าง
ก่อสร้างเนรมิตร

(ลงชื่อ).....ผู้เสนอราคา

(นายสุชาติ สุขมาก)

(นาย मुखตาร์ มะทา)

นายกองค์การบริหารส่วนจังหวัดยะลา

(ลงชื่อ).....ประธานกรรมการ

(นายชัยศักดิ์ แสงผล)

(นายสุชาติ สุขมาก)

(ลงชื่อ).....กรรมการ

(นางดารณี สองแก้ว) พยาน

(นางสาวนริศนันท์ พิณโส)

(ลงชื่อ).....กรรมการ

(นายหัสตินทร์ หะยิเต็ง) พยาน

(นางสาวปิยะธิดา ชูโชติ)

บัญชีปริมาณงาน

เอกสารแนบ....., จังหวัด....., อำเภอ....., ตำบล....., หมู่....., บ้านเลขที่.....
ยื่นต่อองค์การบริหารส่วนจังหวัดยะลา

โครงการซ่อมสร้างผิวทางแอสฟัลต์ติกคอนกรีต สาย ยล.ถ. 1-0033 บ้านท่าสาป ตำบลท่าสาป -บ้านคลองทราย ตำบลลูโป
ตำบลลูโป อำเภอเมืองยะลา จังหวัดยะลา

ผนวก.....๕.....ถึง.....๑.....

ลำดับ	จำนวน.....๕.....(ฉบับ) รายการ	หน่วย	ปริมาณ	ราคาต่อหน่วย	เป็นเงินทั้งสิ้น (บาท)
1	งานซ่อมสร้างผิวทางแอสฟัลต์ติกคอนกรีต				
	งานดิน (EARTHWORK)				
1.1	งานถางป่าและขุดตอ ขนาดเบา (CLEARING AND GRUBBING)	ตร.ม.	2,460.000	2.66	6,534.08
2	งานรื้อโครงสร้างถนนเดิม (REMOVAL OF EXISTING STRUCTURES)				
2.1	งานขุดซ่อมผิวทางเดิม (DEEP PATCH)	ตร.ม.	70.000	422.93	29,605.06
3	งานรองพื้นทางและพื้นทาง (SUBBASE AND BASE COURSES)				
3.1	งานปรับปรุงชั้นทางเดิมในที่ ขุดลึกเฉลี่ย 0.20 ม. (Pavement In Place Recycling) (ชั้นพื้นทางหินคลุก/กรวดไม้)	ตร.ม.	6,240.000	143.94	898,164.13
4	งานผิวทาง (SURFACE COURSES)				
4.1	งานไพรม์โค้ด และแทคโค้ด (PRIME COAT & TACK COAT)				
4.1.1	งานลาดแอสฟัลต์ไพรม์โค้ด (PRIME COAT) (พื้นทางดินซีเมนต์หรือหินคลุกซีเมนต์) ทราย MC-70	ตร.ม.	5,028.000	49.77	250,257.30
4.1.2	งานลาดแอสฟัลต์แทคโค้ด (TACK COAT)	ตร.ม.	2,772.000	22.69	62,885.98
4.2	งานแอสฟัลต์คอนกรีต (ASPHALT CONCRETE)				
4.2.1	งานชั้นผิวทางแอสฟัลต์คอนกรีต หนา.....ซม. (ASPHALT CONCRETE WEARING COURSE)	ตร.ม.	5,028.000	421.03	2,116,921.62
4.2.2	งานชั้นผิวทางแอสฟัลต์คอนกรีต หนา.....ซม. (ASPHALT CONCRETE WEARING COURSE)	ตร.ม.	2,772.000	415.70	1,152,332.60
5	งานไหล่ทาง				
5.1	งานไพรม์โค้ด และแทคโค้ด (PRIME COAT & TACK COAT)				
5.1.1	งานลาดแอสฟัลต์ไพรม์โค้ด (PRIME COAT) (นางสาวปัทมา วัฒนา)	ตร.ม.	1,257.000	49.77	62,564.33
5.1.2	งานลาดแอสฟัลต์แทคโค้ด (TACK COAT) (นางสาวปัทมา วัฒนา)	ตร.ม.	930.000	22.69	21,098.11
5.2	งานแอสฟัลต์คอนกรีต (ASPHALT CONCRETE) นายสุเชต สุขมาก				
5.2.1	งานผิวไหล่ทางแอสฟัลต์คอนกรีต (ASPHALT CONCRETE SHOULDER) (นางสาวนริศนันท์ พิณโส)	ตร.ม.	1,257.000	421.03	529,230.40
5.2.2	งานผิวไหล่ทางแอสฟัลต์คอนกรีต (ASPHALT CONCRETE SHOULDER) (นางสาวปิยะธิดา ชูโชติ)	ตร.ม.	930.000	415.70	386,605.09
	ยอดยกไป				5,516,198.70

ลำดับ	รายการ	หน่วย	ปริมาณ	ราคาต่อหน่วย	เป็นเงินทั้งสิ้น (บาท)
	ยอดยกมา				5,516,198.70
6	งานเบ็ดเตล็ด (MISCELLANEOUS)				
	6.1 งานตีเส้นจราจร (MARKINGS)				
	6.1.1 THERMOPLASTIC PAINT ระดับ 1(YELLOW)	ตร.ม.	90.000	417.13	37,541.84
	6.1.2 THERMOPLASTIC PAINT ระดับ 1(WHITE)	ตร.ม.	392.340	417.13	163,657.40
	6.1.3 RAMBLE STRIP	ตร.ม.	23.400	661.65	15,482.71
	6.2 เครื่องหมายและหลักนำทาง (MARKER AND GUIDE POST)				
	6.2.1 หลักนำทาง (GUIDE POST) (DWG.NO.RS - 401)	คัน	60.000	848.64	50,918.64
	6.2.2 หลักกิโลเมตร (KILOMETER STONE) (DWG.NO.MD - 402)	หลัก	2.000	2,790.46	5,580.93
	6.2.3 ราวกันอันตราย GUARDRAIL (บริเวณคอสะพาน)	ม.	76.000	2,373.33	180,373.29
	6.3 งานป้ายจราจร (TRAFFIC SIGNS)				
	6.3.1 แผ่นป้ายจราจร แบบ ต1-ต27	ชุด	6.000	4,286.38	25,718.29
	6.3.2 แผ่นป้ายจราจร แบบ น-1/1	ชุด	2.000	4,401.46	8,802.92
	6.3.3 แผ่นป้ายจราจร แบบ น-2 (1แผ่นป้าย)	ชุด	2.000	12,427.64	24,855.29
	6.3.4 แผ่นป้ายจราจร แบบ น-2 (3แผ่นป้าย)	ชุด	2.000	24,567.60	49,135.20
	6.3.5 แผ่นป้ายจราจร แบบ น-3 (2แผ่นป้าย)	ชุด	1.000	16,785.95	16,785.95
	6.3.6 แผ่นป้ายหลังการก่อสร้างแล้วเสร็จ	ตร.ม.	0.720	4,449.02	3,203.29
	6.4 เสาป้าย (SIGN POST)				
	6.4.1 เสาป้ายคอนกรีตขนาด 0.12 x 0.12 ม. (R.C.SIGN POST 0.12 x 0.12 M.)	ม.	3.000	581.85	1,745.55
หมายเหตุ เสนอราคารวมภาษีและกำไร เป็นเงินทั้งสิ้น (=เงินหกล้านหนึ่งแสนบาทถ้วน=)					6,100,000.00




นายกองค์การบริหารส่วนจังหวัดยะลา

ผู้เสนอราคา

นายอุดม (นายประพจน์ อัญญศิริชาติ)

ตำแหน่ง

หุ้นส่วนผู้จัดการ

(บริษัท/ห้างหุ้นส่วนจำกัด

ห้างหุ้นส่วนจำกัด ก่อสร้างแรมมิตร

(นางสาวนริศนันท์ พิณโส)

(นางสาวนริศนันท์ พิณโส)

(บริษัท/ห้างหุ้นส่วนจำกัด

ก่อสร้างแรมมิตร

(ลงชื่อ)

(นางสาวปิยะธิดา ชูโชติ)

ลงวันที่ ๒๓.๗.๖๖

รายละเอียดการแบ่งงวดงาน

โครงการซ่อมสร้างผิวทางแอสฟัลต์ติกคอนกรีต สาย ยล.ถ.๑๐-๐๐๓๓ บ้านท่าสาป

ถนนสาย ๑ ตำบลท่าสาป - บ้านคลองทราย ตำบลลุโป อำเภอมือเืองยะลา จังหวัดยะลา

จำนวน (ฉบับ)

องค์การบริหารส่วนจังหวัดยะลา จะจ่ายเงินค่าจ้างโดยแบ่งเป็น ๓ งวด ดังนี้

งวดที่ ๑ เป็นจำนวนเงิน ๑,๐๘๑,๕๓๐.-บาท (หนึ่งล้านแปดหมื่นหนึ่งพันห้าร้อยสามสิบบาทถ้วน) จะจ่ายให้เมื่อผู้รับจ้างได้ทำการก่อสร้าง ดังนี้

- งานติดตั้งป้ายประชาสัมพันธ์
- งานถางป่าและขุดตอ (ขนาดเบา)
- งานขุดซ่อมผิวทางเดิม (Deep patch)
- งาน Pavement In Place Recycling
- งานไพรโมคท (งานผิวทาง)
- งานไพรโมคท (งานผิวไหล่ทาง)

ให้แล้วเสร็จภายในวันที่ ๑๐ พฤษภาคม ๒๕๖๖ จำนวน ๙๐ วัน

งวดที่ ๒ เป็นจำนวนเงิน ๒,๔๕๘,๓๐๐.- บาท (สองล้านสี่แสนห้าหมื่นแปดพันสามร้อยบาทถ้วน) จะจ่ายให้เมื่อผู้รับจ้างได้ทำการก่อสร้าง ดังนี้

- งานแอสฟัลต์ติกคอนกรีต (งานผิวทาง) ปูนไพรโมคท หนา ๕.๐๐ เซนติเมตร
- งานแอสฟัลต์ติกคอนกรีต (งานผิวไหล่ทาง) ปูนไพรโมคท หนา ๕.๐๐ เซนติเมตร

แล้วเสร็จ

แล้วเสร็จ

ให้แล้วเสร็จภายในวันที่ ๙ มิถุนายน ๒๕๖๖ จำนวน ๓๐ วัน

งวดที่ ๓ (งวดสุดท้าย) เป็นจำนวนเงิน ๒,๕๖๐,๑๗๐.-บาท (สองล้านห้าแสนหกหมื่นหนึ่งร้อยเจ็ดสิบบาทถ้วน) จะจ่ายให้เมื่อผู้รับจ้างได้ทำการก่อสร้าง ดังนี้

- งานแทคโคท (งานผิวทาง)
- งานแทคโคท (งานผิวไหล่ทาง)
- งานแอสฟัลต์ติกคอนกรีต (งานผิวทาง) ปูนแทคโคท หนา ๕.๐๐ เซนติเมตร
- งานแอสฟัลต์ติกคอนกรีต (งานผิวไหล่ทาง) ปูนแทคโคท หนา ๕.๐๐ เซนติเมตร
- งานตีเส้นจราจรสีเทอร์โมพลาสติก และงาน Rumble Strip
- งานเครื่องหมายจราจรและหลักนำทาง (Marker And Guide post)
- งานแผงกั้นจราจร (งาน Guardrail บริเวณคอสะพาน)
- งานป้ายจราจร
- งานติดตั้งป้ายแสดงรายละเอียดของงาน และงานเก็บงานรายละเอียดที่เหลือทั้งหมดของ

โครงการจนแล้วเสร็จเรียบร้อยรวมทั้งทำสถานที่ก่อสร้างให้สะอาดเรียบร้อย

ให้แล้วเสร็จภายในวันที่ ๗ กันยายน ๒๕๖๖ จำนวน ๙๐ วัน

นายกองการบริหารส่วนจังหวัดยะลา

(ลงชื่อ).....ผู้รับจ้าง


นายสุตเชต สุรมาศ

(ลงชื่อ).....พยาน

(นางสาวนริภานต์ พินโล)

(ลงชื่อ).....พยาน

(นางสาวปิยะธิดา ชูโชติ)

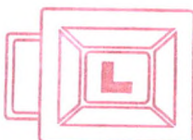

ตำแหน่งส่วนช่าง
ก่อสร้างแรมมิตร

ในการพิจารณาเพิ่มหรือลดราคาค่าจ้างเหมาก่อสร้างให้คำนวณตามสูตร ดังนี้

จำนวน.....2.....กรณี(แต่ใช้) P = ราคาต้นทุนต่อหน่วยหรือราคาต้นทุนเป็นงวดที่จะต้องจ่ายให้ผู้รับจ้าง
Po = ราคาต้นทุนต่อหน่วยที่ผู้รับจ้างประมูลได้ หรือราคาต้นทุนเป็นงวด ซึ่ง
ระบุไว้ ในสัญญาแล้วแต่กรณี

K = ESCALATION FACTOR ที่หักด้วย ๔% เมื่อต้องเพิ่มค่างานหรือบวกเพิ่ม ๔% เมื่อต้องเรียกค่างานคืน

๒. ค่า ESCALATION FACTOR หรือค่า K ได้แยกตามประเภทงานดังนี้

หมวด ๒ งานดิน หมายถึง การขุดดิน การตักดิน การบดอันดิน การขุดเปิดหน้าดิน การเกลี่ยบดอัดดิน การขุด-ถมบดอัดแน่นเขื่อน คลอง คันคลอง คันกันน้ำ คันทาง ซึ่งต้องใช้เครื่องจักรเครื่องมือกลปฏิบัติงาน

๒.๑ งานดิน ใช้สูตร $K = 0.30 + 0.10 I_t / I_o + 0.40 E_t / E_o + 0.20 F_t / F_o$

สำหรับการถมดินให้หมายความถึงการถมดินหรือทรายหรือวัสดุอื่นที่มีการควบคุมคุณสมบัติของวัสดุนั้น และมีข้อกำหนดวิธีการถม รวมทั้งมีการบดอัดแน่นโดยใช้เครื่องจักร เครื่องมือกล เพื่อให้ได้มาตรฐานตามที่กำหนดไว้ เช่นเดียวกับงานก่อสร้างถนนหรือเขื่อนชลประทาน

ทั้งนี้ ให้รวมถึงงานประเภท EMBANKMENT, EXCAVATION, SUBBASE, SELECTED MATERIAL, UNTREATED BASE และ SHOULDER

ใช้สูตร $K = 0.30 + 0.10 I_t/I_o + 0.40 E_t/E_o + 0.20 F_t/F_o$

หมวด ๓ งานทาง

๓.๑ งานผิวทาง PRIME COAT, TACK COAT, SEAL COAT

ใช้สูตร $K = 0.30 + 0.40 A_t/A_o + 0.20 E_t/E_o + 0.10 F_t/F_o$

๓.๓ งานผิวทาง ASPHALTIC CONERTE, PENETRATION MACADAM

ใช้สูตร $K = 0.30 + 0.10 \text{ Mt/Mo} + 0.40 \text{ At/Ao} + 0.10 \text{ Et/Eo} + 0.10 \text{ Ft/Fo}$

ดัชนีราคาที่ใช้คำนวณตามสูตรที่ใช้กับสัญญาแบบปรับราคาได้ จัดทำขึ้นโดยกระทรวงพาณิชย์

K = ESCALATION FACTOR

It = ดัชนีราคาผู้บริโภคทั่วไปของประเทศ ในเดือนที่ส่งงานแต่ละงวด

lo = ดัชนีราคาผู้บริโภคทั่วไปของประเทศ ในเดือนที่เปิดของประกวราคา

Ct = ดัชนีราคาซีเมนต์ในเดือนที่ส่งงานแต่ละงวด

Co = ดัชนีราคาซีเมนต์ ในเดือนที่เปิดซองประกวดราคา

Mt = ดัชนีราคาวัสดุก่อสร้าง (ไม่รวมเหล็กและซีเมนต์) ในเดือนที่ส่งงานแต่ละงวด

Mo = ดัชนีราคาวัสดุก่อสร้าง (ไม่รวมเหล็กและซีเมนต์) ในเดือนที่เปิดของประจวบราคา

St = ดัชนีราคาหลัก ในเดือนที่ส่งงานแต่ละงวด

So = ดัชนีราคาวัสดุหลัก ในเดือนที่เปิดของประกวดราคา.....

Et = ^(ป้ายยี่ห้อตรา มหาว)ดัชนีราคาเครื่องจักรกลและบริการฯ ในเดือนที่ส่งงานแต่ละงวด

EO ๖ = ต้นทุนราคาเครื่องจักรกลและบริภัณฑ์ ในเดือนที่เปิดของประจวบตราคา

Ft = ดัชนีราคามันตีเซลหมุนเร็ว ในเดือนที่โรงงานแต่ละงวดได้รับจ้าง

Fo = ดัชนีราคาน้ำมันดีเซลหมุนเร็ว ในเดือนที่เปิดของประกวดราคา



(นางสาวนริگانต์ พิณโส)

(ลงชื่อ).....ไฉน.....พยาน

(นางสาวปิยะธิดา ชูโชติ)

ลงวันที่ ๙ ก.พ. ๖๒

หนังสือรับรอง

ผนวก..... มีหน้า..... ถึง.....

ผู้ประกอบการวิชาชีพวิศวกรรมควบคุม

จำนวน..... (ฉบับ)

เขียนที่ 41/1 ถ.คงคา อ.เบตง จ.ยะลา

วันที่ ๙ เดือน กุมภาพันธ์ พ.ศ. 2566


โดยหนังสือฉบับนี้ ข้าพเจ้า นายประพนธ์ อัญญาศรีชาติ อายุ 72 ปี
 เชื้อชาติ ไทย สัญชาติ ไทย อยู่บ้านเลขที่ 49/1 หมู่ที่ - ถนน มงคลวิถี
 ตรอก/ซอย - ตำบล เบตง อำเภอ เบตง จังหวัด ยะลา
 หมายเลขโทรศัพท์ 073-230200 สถานที่ทำงาน ห้างหุ้นส่วนจำกัด ก่อสร้างแรมมิตร
 ได้รับอนุญาตให้ประกอบวิชาชีพวิศวกรรมควบคุม ประเภท ภาควิศวกร สาขา โยธา
 แขนง - ตามใบอนุญาตเลขทะเบียน อย.3567
 และขณะนี้ไม่ได้ถูกเพิกถอนใบอนุญาตให้ประกอบวิชาชีพ

ขอรับรองว่า ข้าพเจ้าเป็นผู้รับผิดชอบตามพระราชบัญญัติวิชาชีพวิศวกรรม พ.ศ. 2505 โดยข้าพเจ้า
 เป็นผู้ควบคุมการก่อสร้าง เป็นสิ่งปลูกสร้างชนิด ซ่อมสร้างคิ่วทางแอสฟัลท์ติกคอนกรีต สาย ยล.ถ. 1-0033 บำรุงทำสาป
 จำนวน 1 โครงการ ขององค์การบริหารส่วนจังหวัดยะลา อำเภอเมือง จังหวัดยะลา ตามแผนผังบริเวณ,
 แบบก่อสร้าง และรายการก่อสร้างขององค์การบริหารส่วนจังหวัดยะลา

เพื่อเป็นหลักฐานได้ลงลายมือชื่อไว้เป็นสำคัญ

(ลงชื่อ)..... วิศวกร

(นายประพนธ์ อัญญาศรีชาติ)

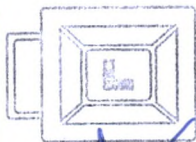

ตำแหน่งส่วนช่าง (ลงชื่อ).....

ก่อสร้างแรมมิตร

(นายประพนธ์ อัญญาศรีชาติ)

ผู้มีอำนาจลงนามของบริษัท/หจก.

(ลงชื่อ).....

(นาย मुखตาร์ มะทา)

(ลงชื่อ).....

ผู้ว่าจ้าง

พยาน

 นายกองค์การบริหารส่วนจังหวัดยะลา

(นายสุตเขต สุขมาก)

(ลงชื่อ).....

(นายสุตเขต สุขมาก)

(ลงชื่อ).....

ผู้รับจ้าง

พยาน

(ลงชื่อ).....

(นางสาววาที หังคำ)

(นางสาววาที หังคำ)

คำเตือน

(นางสาวนริกันต์ พิณโส)

1. ให้ขีดฆ่าข้อความที่ไม่ใช่ออก

(ลงชื่อ).....

พยาน

2. ให้วิศวกรแนบภาพถ่ายบัตรประจำตัวแสดงว่าได้รับอนุญาตให้ประกอบวิชาชีพและภาพถ่ายใบอนุญาต
 ให้ประกอบวิชาชีพ
 (นางสาวบิษิตา ชูโค)

3. หากมีการเปลี่ยนแปลงวิศวกรตามหนังสือรับรองฉบับนี้ ให้วิศวกรรีบแจ้งให้องค์การบริหารส่วนจังหวัดยะลา
 ทราบเป็นลายลักษณ์อักษร



บ้านท่าสาป ตำบลท่าสาป - บ้านคลองทราย ด้านอุรุบ อำเภอเมือง จังหวัดยะลา เท่านั้น"



343577

สภาวิศวกร
COUNCIL OF ENGINEERS
www.coe.or.th



(ลงชื่อ).....ผู้ว่าจ้าง


นายกองค์การบริหารส่วนจังหวัดยะลา

(ลงชื่อ).....ผู้รับจ้าง

นายสุตเชต สุขมาก

(ลงชื่อ).....พยาน

(นางสาวนริกานต์ พิณโส)

(ลงชื่อ).....พยาน

(นางสาวปิยะธิดา ชูโชติ)

รับรองสำเนาถูกต้อง

(นายประพงษ์ อัญชัยศรีชาติ)

ภย. 3567

๙ กุมภาพันธ์ ๒๕๖๕

ลงวันที่ ๑๕ ก.พ. ๒๕๖๒

หนังสือรับรองของช่างผู้ควบคุมการก่อสร้าง

ข้าพเจ้า นายสมพงษ์ แดงกิจวัฒนา วุฒิ วิศวกรรพศาสตรบัณฑิต
สาขา วิศวกรรมโยธา ดังสำเนาใบประกาศ หรือ ใบอนุญาตให้ประกอบวิชาชีพ
ที่ได้แนบมาพร้อมนี้ ขอรับรองว่าจะเป็นผู้ควบคุมงานก่อสร้าง โครงการซ่อมสร้างผิวทางแอสฟัลท์ติกคอนกรีต
สาย ยล.ถ. 1-0033 บ้านท่าสาป ตำบลท่าสาป -บ้านคลองทราย ตำบลยุโป อำเภอเมืองยะลา จังหวัดยะลา
ให้กับ บริษัท/ห้างฯ ห้างหุ้นส่วนจำกัด ก่อสร้างเสริมมิตร ตั้งแต่บัดนี้เป็นต้นไป จนการก่อสร้างเสร็จ
ถูกต้องตามแบบแปลน และ รายการสัญญา เมื่อทางราชการได้ตกลงทำสัญญาจ้างให้ บริษัท/ห้างฯ
..... ห้างหุ้นส่วนจำกัด ก่อสร้างเสริมมิตร เป็นผู้รับจ้างงานก่อสร้างนี้แล้ว

(ลงชื่อ)
(..... นายสมพงษ์ แดงกิจวัฒนา)

ช่างผู้ควบคุมงานก่อสร้าง

(ลงชื่อ)
(..... นายประพจน์ อัญญาศรีชาติ)

ผู้เสนอราคา

ผู้จัดการ บริษัท/ห้างฯ

ห้างหุ้นส่วนจำกัด ก่อสร้างเสริมมิตร

ทางต้นส่วนจำกัด

ก่อสร้างเสริมมิตร

หมายเหตุ ต้องแนบสำเนารูปถ่ายบัตร หรือ ใบอนุญาตให้ประกอบวิชาชีพ มาพร้อมหนังสือรับรองนี้ด้วย

(ลงชื่อ) ผู้ว่าจ้าง
(นาย मुखตาร์ มะทา)

.....
นายกองค์การบริหารส่วนจังหวัดยะลา

ทางต้นส่วนจำกัด

ก่อสร้างเสริมมิตร

(ลงชื่อ) ผู้รับจ้าง

.....
(นางสุดเขต สุวรรณ)

(ลงชื่อ) พยาน

.....
(นางสาวนริกันต์ พิณโส)

(ลงชื่อ) พยาน

.....
(นางสาวปิยะธิดา ชูโชติ)

ลงวันที่ ๕ ก.พ. ๖๒

ใบอนุญาตประกอบวิชาชีพวิศวกรรมควบคุม
Thai Professional Engineering License
เลขประจำตัวประชาชน (ID) 3-95980-0-080-72-1
นาย สมพงษ์ แท็กจิตวัฒนา
Mr. Somphong Taekitwattana
เลขทะเบียน License No. ภย.42265 เลขที่สมาชิกสภา 167501
ระดับ Level ภาควิศวกร Associate Eng วิชา Discipline โยธา Civil Eng
วันอนุญาต Date of Issue 20 ก.พ. 2564 19 ก.พ. 2569
20 Feb 2024 19 Feb 2026
ภาพบุคคล (Portrait Photo)
ลายมือชื่อผู้ได้รับใบอนุญาต (Signature)




327699

สภาวิศวกร
COUNCIL OF ENGINEERS
www.coe.or.th



(ลงชื่อ).....ผู้ว่าจ้าง

(นาย मुखตาร์ มะทา)

นายกองค์การบริหารส่วนจังหวัดยะลา

(ลงชื่อ).....ผู้รับจ้าง

นายสุทธเขต สุขมาก

(ลงชื่อ).....พยาน

(นางสาวนริภานต์ พินโส)

(ลงชื่อ).....พยาน

(นางสาวปิยะธิดา ขุโชติ)

(นายสมพงษ์ แท็กจิตวัฒนา)

ภย. 42265

๑ กุมภาพันธ์ 2566


ลงวันที่ ๕ ก.พ. ๖๒

ผนวก.....๒.....มีหน้า.....๑.....ถึง.....๓

จำนวน.....๓.....(ฉบับ)

เงื่อนไขรายละเอียดการใช้วัสดุในงานก่อสร้าง

- ผู้รับจ้างจะต้องใช้วัสดุประเภทวัสดุหรือครุภัณฑ์ที่จะใช้ในงานก่อสร้างเป็นวัสดุที่ผลิตภายในประเทศ โดยต้องใช้ไม่น้อยกว่าร้อยละ ๖๐ ของมูลค่าวัสดุที่จะใช้ในงานก่อสร้างทั้งหมดตามสัญญา และจะต้องแจ้งคณะกรรมการตรวจรับพัสดุทราบภายใน ๖๐ วัน นับถัดจากวันที่ ที่ได้ลงนามในสัญญา ตามแบบตารางการจัดทำแผนการใช้วัสดุที่ผลิตภายในประเทศแนบท้ายนี้
- ผู้รับจ้างต้องใช้เหล็กที่ผลิตในประเทศ โดยต้องใช้ไม่น้อยกว่าร้อยละ ๙๐ ของมูลค่าวัสดุที่จะใช้ในงานก่อสร้างทั้งหมดตามสัญญา และจะต้องแจ้งคณะกรรมการตรวจรับพัสดุทราบภายใน ๖๐ วัน นับถัดจากวันที่ ที่ได้ลงนามในสัญญา ตามแบบตารางการจัดทำแผนการใช้เหล็กที่ผลิตภายในประเทศแนบท้ายนี้
- ในกรณีที่ เป็นวัสดุที่ผลิตภายในประเทศที่ได้รับการรับรองจากสภาอุตสาหกรรมแห่งประเทศไทย ผู้รับจ้างต้องแสดงหลักฐานรายการพัสดุที่ได้รับการรับรองและออกเครื่องหมายสินค้าที่ผลิตในประเทศไทย (Made in Thailand) จากสภาอุตสาหกรรม
- กรณีที่ เป็นวัสดุที่ไม่ใช่รายการพัสดุตามข้อ ๓ และเป็นสินค้าที่มีการบรรจุภัณฑ์หรือมีหีบห่อก่อนที่ผู้รับจ้างจะดำเนินงานก่อสร้างต้องแจ้งให้คณะกรรมการตรวจรับพัสดุทราบ เพื่อทำการตรวจสอบฉลากที่ติดบนบรรจุภัณฑ์สินค้าว่ามีการผลิตภายในประเทศหรือไม่
- คณะกรรมการตรวจรับพัสดุสามารถขอตรวจสอบเอกสารใด ๆ เพิ่มเติมได้ในกรณีมีข้อสงสัยเรื่องการใช้วัสดุภายในประเทศ และในกรณีที่ผู้รับจ้างมิได้ใช้วัสดุที่ผลิตภายในประเทศตามรายละเอียดที่แจ้งไว้ในตารางการจัดทำแผนการใช้วัสดุที่ผลิตภายในประเทศและตามแบบตารางการจัดทำแผนการใช้เหล็กที่ผลิตภายในประเทศ หากสัดส่วนร้อยละยังอยู่ในหลักเกณฑ์ตามข้อ ๑ และข้อ ๒ คณะกรรมการตรวจรับพัสดุมิอำนาจวินิจฉัย ที่จะรับพัสดุที่ใช้ในการก่อสร้างหรือไม่รับพัสดุที่ใช้ในการก่อสร้างดังกล่าวหรือไม่ก็ได้ โดยผู้รับจ้างต้องดำเนินการตามคำวินิจฉัยของคณะกรรมการตรวจรับพัสดุและเปลี่ยนแปลงพัสดุดังกล่าวให้เป็นไปตามรายละเอียดที่แจ้งไว้

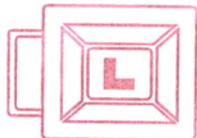

ตำแหน่งส่วนช่าง
ก่อสร้างเนรมิยา

(ลงชื่อ).....

(นาย मुखตาร์ มะทา)

(นายกองจัดการบริหารส่วนจังหวัดยะลา)

(ลงชื่อ).....ผู้รับจ้าง

(.....นายสมเด็จ สุขมงคล.....)

(ลงชื่อ).....พยาน

(นางสาว นริกันต์ พิณโล)

(ลงชื่อ).....พยาน

(นางสาวปิยะธิดา ชูโชติ)


ตารางการจัดทำแผนการใช้เหล็กที่ผลิตภายในประเทศ

โครงการ

รายการวัสดุหรือครุภัณฑ์ที่ใช้ในโครงการ
แผนการใช้เหล็กที่ผลิตภายในประเทศ
ปริมาณเหล็กทั้งโครงการ xxx (ตัน)

ลำดับ	รายการ	หน่วย	ปริมาณ	เหล็ก ในประเทศ	เหล็ก ต่างประเทศ
๑	เหล็กเส้น	ตัน			
๒	เหล็กข้ออ	ตัน			
๓	เหล็กเส้นกรม	ตัน			
๔					
๕					
รวม			xxx	xxx	xxx
อัตรา (ร้อยละ)			๑๐๐	๙๐	๑๐

ลงชื่อ (คู่สัญญาฝ่ายผู้รับจ้าง)
()

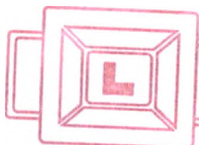

ตำแหน่งส่วนช่างเทคนิค
กองสร้างแรมมิย

(ลงชื่อ)

นายกองค์การบริหารส่วนจังหวัดยะลา
(ลงชื่อ) ผู้รับจ้าง

(..... นายสุตเมศ สุธะวง)

(ลงชื่อ) พยาน

(..... (นางสาว นริภานต์ พินโส).....)

(ลงชื่อ) พยาน

(..... (นางสาวปิยะธิดา ชูโชติ).....)

ลงวันที่.....๙ ก.พ. ๖๖.....

ภาคผนวก ๓

ตารางรายงานผลการใช้พัสดุที่ผลิตภายในประเทศ

การใช้พัสดุทั้งโครงการ

รายการพัสดุทั้งโครงการ xxx รายการ

มูลค่าพัสดุทั้งโครงการ xxx บาท

มูลค่าการใช้พัสดุที่ผลิตภายในประเทศ

รายการ	จำนวนเงิน	อัตรา (ร้อยละ)
มูลค่าพัสดุที่ผลิตภายในประเทศ	(บาท)	
มูลค่าพัสดุที่ผลิตจากต่างประเทศ	(บาท)	

ปริมาณการใช้เหล็กทั้งโครงการ

ปริมาณการใช้เหล็กทั้งโครงการ xxx ตัน มูลค่าเหล็กทั้งโครงการ xxx บาท

รายการ	หน่วย	จำนวน	อัตรา (ร้อยละ)
ปริมาณการใช้เหล็ก	ตัน	ตัน	


สรุป

- ☐ เป็นไปตามกฎกระทรวงกำหนดพัสดุและวิธีการจัดซื้อจัดจ้างพัสดุที่รัฐต้องการส่งเสริมหรือสนับสนุน (ฉบับที่ ๒) พ.ศ. ๒๕๖๓
- ☐ ร้อยละ ๖๐ พสดุทั่วไป (มูลค่า)
- ☐ ร้อยละ ๘๐ เหล็ก (ปริมาณ)

- ☐ ไม่เป็นไปตามกฎกระทรวงกำหนดพัสดุและวิธีการจัดซื้อจัดจ้างพัสดุที่รัฐต้องการส่งเสริมหรือสนับสนุน (ฉบับที่ ๒) พ.ศ. ๒๕๖๓
- เหตุผล/ความจำเป็นที่หน่วยงานของรัฐไม่สามารถดำเนินการได้

(ลงชื่อ).....ผู้จ้าง

(นายมนตรี มหา)

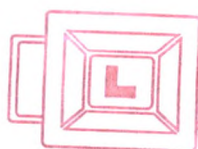

ตำแหน่งส่วนช่างก่อสร้าง
กองสร้างแรมมิตร

ลงชื่อ.....นายอรรถกร วัฒนา

(ลงชื่อ).....ผู้รับจ้าง

นายสุทธเขต สุขมาก

(ลงชื่อ).....พยาน

(นางสาวนริภรณ์ พิณโส.....)

(ลงชื่อ).....พยาน

(นางสาวปิยะธิดา ชูโชติ.....)

เอกสารแนบท้ายสัญญาจ้างเลขที่ ๐๐๑๒๐/๒๕๖๒

ลงวันที่ ๑๓ ก.พ. ๖๒

ผนวก ๗ มีหน้า ๑ ถึง ๗

จำนวน ๕ (ฉบับ)



องค์การบริหารส่วนจังหวัดยะลา

กรมส่งเสริมการปกครองท้องถิ่น กระทรวงมหาดไทย

โครงการงานซ่อมสร้างผิวทางแอสฟัลติกคอนกรีต

(โดยวิธี Pavement In - Place Recycling)

รหัสสายทาง ยล.ถ. 1 - 0033

ชื่อสายทาง : ท่าสาป - คลองทราย

บ้านท่าสาป ตำบลท่าสาป - บ้านคลองทราย ตำบลยุโป อำเภอเมือง จังหวัดยะลา

ปริมาณงาน 1.00 แห่ง

ผนวก ๗ หน้า ๑

(นาย मुखตาร์ มะทา)

(นายกองค์การบริหารส่วนจังหวัดยะลา)

(นางสาว ปิยะธิดา ชูโชติ)

(นายสุคนธ์ สุขมาก)

(นางสาว ปิยะธิดา ชูโชติ)

(นางสาว ปิยะธิดา ชูโชติ)

ชื่อสายทาง : ท่าสาป - คลองทราย

บ้านท่าสาป ตำบลท่าสาป - บ้านคลองทราย ตำบลยุโป อำเภอเมือง จังหวัดยะลา

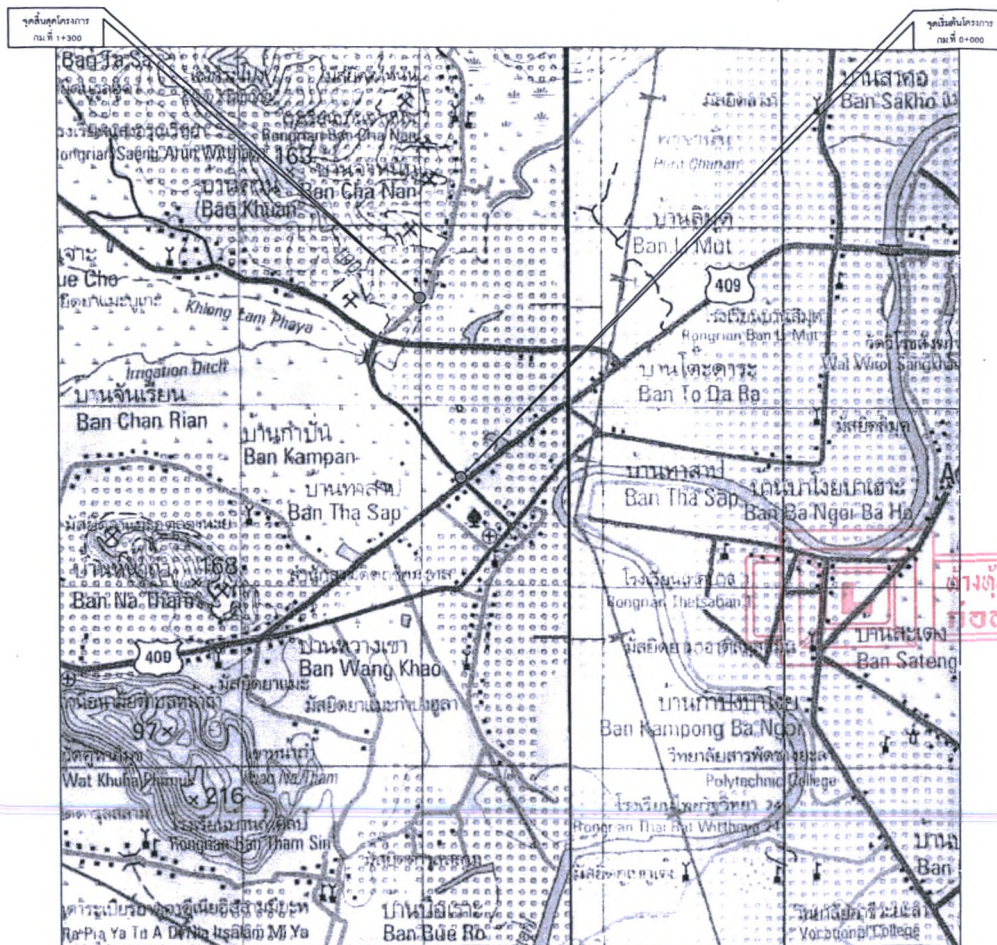

แผนที่สังเขป

ผนวก... หน้า

รายละเอียดประกอบงานซ่อมสร้างผิวทางแอสฟัลติกคอนกรีต

ระยะทางดำเนินการ 1.300 กม. ผิวจราจรกว้าง 6.00 ม. ไหล่ทางข้างละ 0.00 - 1.50 ม.

วิธีที่ 2 (งาน Pavement In - Place Recycling)

ช่วง กม. 0+000 ถึง กม. 0+872 ระยะทาง 0.838 กม. (หักความยาวสะพาน 34.00 ม.)

ผิวจราจรกว้าง 6.00 ม. ไหล่ทางข้างละ 0.00 - 0.75 ม.

วิธีที่ 1 (งานเล่มริมผิว ๖)

ช่วง กม. 0+658 ถึง กม. 0+692 ระยะทาง 0.034 กม.

ผิวจราจรกว้าง 6.00 ม. ไหล่ทางข้างละ 0.00 - 0.50 ม.

ช่วง กม. 0+872 ถึง กม. 0+908 ระยะทาง 0.036 กม.

ผิวจราจรกว้าง 6.00 ม. ไหล่ทางข้างละ 0.00 - 0.50 ม.

ช่วง กม. 0+908 ถึง กม. 0+984 ระยะทาง 0.076 กม. (ช่วงช่วงลิ้นแยก)

ผิวจราจรกว้าง 6.00 ม. ไหล่ทางข้างละ 0.00 - 1.50 ม.

ช่วง กม. 0+984 ถึง กม. 1+300 ระยะทาง 0.316 กม.

ผิวจราจรกว้าง 6.00 ม. ไหล่ทางข้างละ 0.00 - 1.00 ม.

ลารับัญ		
แผ่นที่	รายการ	หมายเหตุ
1	แผนที่สังเขป	
2	รูปตัดโครงการทาง งานขุดลอกร้างฯ	
	พยาน	



องค์การบริหารส่วนจังหวัดยะลา

[illegible]




(นางสาวปิยะธิดา ชูโชติ)



ต่างต้นสวนข้ากต
ท่งสร้างเนรมิต

องค์การบริหารส่วนจังหวัดยะลา				
เส้นทางสาย	สำรวจ	นายวิศัล เจริญ	เห็นชอบ <i>Uthair</i>	
บ้านท่าศาลา - บ้านคลองทราย	สำรวจ	นายชวน ตาอะ		
แบบแสดง แผนที่ (ลงเขต)	ออกแบบ	นายอัสมีล ตาอะ	ปลัดองค์การบริหารส่วนจังหวัดยะลา อินมูตี <i>djans</i>	
	เขียนแบบ	นายสุตมาน ญู		
	เขียนแบบ	นายกิตติพงษ์ ยามาเกาะ		
แบบเลขที่ อบ.ยบ	แผนที่ 2	ตรวจ	นายไวยู ชูกลิ่นพันธ์	นายกองค์การบริหารส่วนจังหวัดยะลา
		นายณัฐวิทย์ ออกแบบ	นายสมบุญ สดกพงษ์	
แก้ไขครั้งที่		ร.ก.ผู้อำนวยการกองช่าง	นายสมบุญ สดกพงษ์	

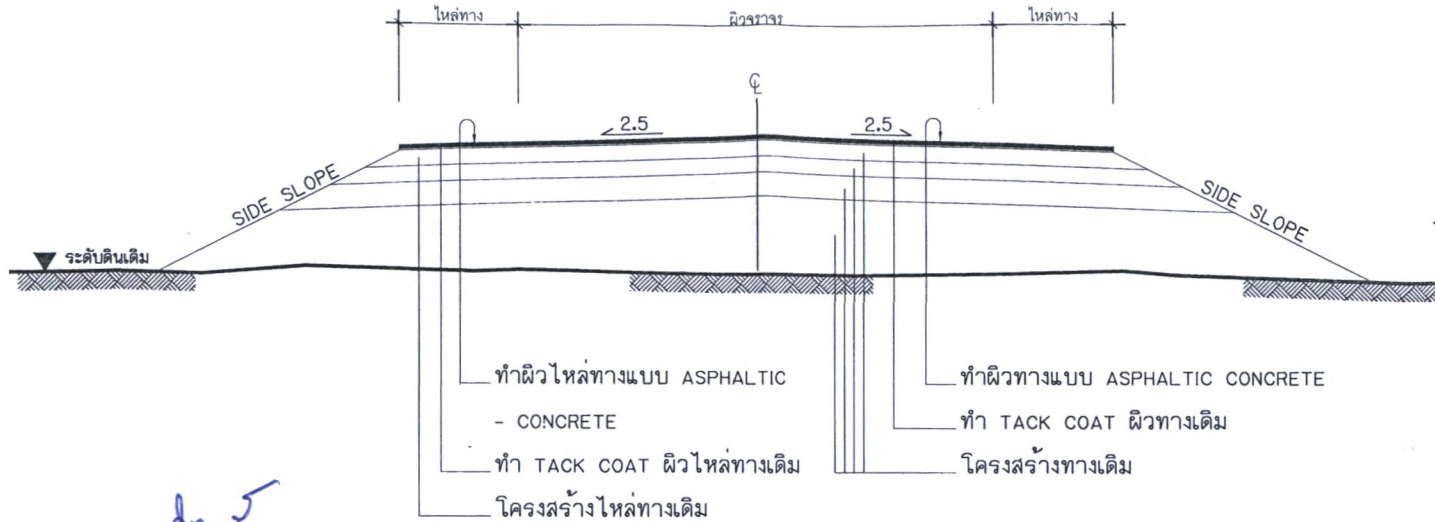

นาย.....

(นาย मुखตาร์ มะทา)
นายกองค์การบริหารส่วนจังหวัดยะลา

รับชื่อ.....

(นายสุตเจต ศุภพินิจ)

(นางสาว นริกันต์ พิณโค)

(นางสาวปิยะธิดา ชูโชติ)

รูปตัดโครงสร้างถนน (ทก-7-201)



หมายเหตุ

- จำนวนพื้นที่แต่ละแถวและตำแหน่งในการวางท่ออาจเปลี่ยนแปลงได้ขึ้นอยู่กับดุลยพินิจของผู้ควบคุมงาน ทั้งนี้ขอความร่วมมือผู้รับจ้าง
- ตำแหน่งก่อสร้างสะพาน, ท่อลอดเหลี่ยม, เครื่องหมายจราจร, รางระบายน้ำ และบ่อพักอาจเปลี่ยนแปลงไปจากแบบก่อสร้างได้ ให้ขึ้นอยู่กับดุลยพินิจของผู้ควบคุมงาน
- เขตทาง ขึ้นอยู่กับสภาพพื้นที่
- งานตัด ได้แก่ งานตัดดิน, งานตัดหิน, งานตัดหินแข็ง และงานตัดอื่นๆ

องค์การบริหารส่วนจังหวัดยะลา				
เส้นทางสาย	สำรวจ	นายนิกร เจริญ	เห็นชอบ	
บ้านท่าสาป - บ้านคลองทราย	สำรวจ	นายอานัน คาสะ		
ออกแบบ	ออกแบบ	นายอานัน คาสะ		
แบบแสดง	เขียนแบบ	นายสุเมธ นุ้ย	ปลัดองค์การบริหารส่วนจังหวัดยะลา	

หมายเหตุ

- รายละเอียดตามรูปตัดโครงการทางสามารถเปลี่ยนแปลงแก้ไขในด้านขนาดและด้านโครงการได้ตามความเหมาะสมกับสภาพที่จะดำเนินการทั้งนี้ขึ้นอยู่กับดุลยพินิจของผู้อำนวยการสำนักงานผู้ว่าจ้าง
- ภายในช่วงหลักกิโลเมตรตามที่กำหนดไว้ในแบบอาจกำหนดให้ทำการตอนได้ก็ได้ ตามความเหมาะสม และอาจให้ทำการเพิ่มบริเวณทางเชื่อมเข้าด้านที่รายการหรืออาคารสาธารณะ ในระยะไม่เกินสองทางหลวง หรือทำการเพิ่มบริเวณทางแยกสาธารณะทั้งนี้ขึ้นอยู่กับดุลยพินิจของผู้อำนวยการสำนักงานผู้ว่าจ้าง
- ในกรณีที่ไม่สามารถดำเนินการตามช่วงหลักกิโลเมตรตามที่กำหนดไว้ในแบบ ให้สามารถเปลี่ยนแปลงแก้ไขได้ โดยพิจารณาดำเนินการในช่วงหลักกิโลเมตรภายในสายทางตามความเหมาะสมทั้งนี้ขึ้นอยู่กับดุลยพินิจของผู้อำนวยการสำนักงานผู้ว่าจ้าง
- ผู้ควบคุมงานสามารถกำหนดพื้นที่ดำเนินการเพิ่มเติมเพื่อให้ได้ปริมาณงานตามแบบและรายการในสัญญาจ้าง
- การเปลี่ยนแปลงแก้ไข ตามข้อ ๑, ๒, ๓ และข้อ ๔ จะต้องให้ได้ปริมาณงานตามที่กำหนดไว้ในแบบและสัญญาจ้าง
- ความหนาของผิวทางแบบ ASPHALTIC CONCRETE จะกำหนดในแบบแต่ละลายทาง
- งานซ่อมแซมและทาสีใหม่ หรืองานจัดทำติดตั้งเครื่องหมายจราจรหลักกิโลเมตร หลักกิโลเมตร และ GUARD RAIL จะกำหนดไว้ในแบบแต่ละลายทางซึ่งต้องจัดทำให้อยู่ในสภาพที่เรียบร้อย

งานป้ายจราจร

- ป้ายจราจรชนิด บ.๒๒๖-๒๓๐, ๒๕๗, ๒๖๑-๒๗๓ ให้ใช้แผ่นสะท้อนแสง ชนิดที่ ๑ หรือเทียบเท่า (Diamond Grade)
 - ป้ายจราจรชนิดอื่นๆ ให้ใช้แผ่นสะท้อนแสง ชนิดที่ ๑
- ข้อกำหนดงานตีเส้น**
- ในกรณีที่ตีเส้นจราจรบนผิวทางที่ก่อสร้างใหม่ให้ดำเนินการภายหลังการก่อสร้างแล้วเสร็จไม่น้อยกว่า ๗ วัน
 - ตรวจสอบความหนาของหน้าดินก่อนการบ่มผิวจราจรบ่มในแนวที่เครื่องตีเส้นผ่าน วัดความหนาต้องไม่น้อยกว่า 3.0 มิลลิเมตร

การจัดซื้อจัดจ้างพัสดุลงเสริมการผลิตภายในประเทศ

- คู่สัญญาต้องจัดหาพัสดุประเภทวัสดุหรือครุภัณฑ์ที่จะใช้ในงานก่อสร้างเป็นพัสดุที่ผลิตในประเทศ โดยใช้ไม่น้อยกว่าร้อยละ ๕๐ ของมูลค่าพัสดุที่จะใช้ในงานก่อสร้างทั้งหมดตามสัญญา
- คู่สัญญาต้องจัดหาพัสดุประเภทวัสดุหรือครุภัณฑ์ที่จะใช้ในงานก่อสร้างเป็นพัสดุที่ผลิตในประเทศไม่น้อยกว่าร้อยละ ๕๐ ของปริมาณพัสดุที่ต้องใช้ทั้งหมดตามสัญญา
- คู่สัญญาต้องจัดหาพัสดุประเภทวัสดุหรือครุภัณฑ์ที่จะใช้ในงานก่อสร้างเป็นพัสดุที่ผลิตในประเทศไม่น้อยกว่าร้อยละ ๕๐ ของมูลค่าพัสดุที่จะใช้ในงานก่อสร้างทั้งหมดตามสัญญา ภายใน 30 วัน นับถัดจากวันที่ได้ลงนามสัญญา (ภาคผนวก ๒)
- คู่สัญญาต้องจัดหาพัสดุประเภทวัสดุหรือครุภัณฑ์ที่จะใช้ในงานก่อสร้างเป็นพัสดุที่ผลิตในประเทศไม่น้อยกว่าร้อยละ ๕๐ ของปริมาณพัสดุที่ต้องใช้ทั้งหมดตามสัญญา ภายใน 30 วัน นับถัดจากวันที่ได้ลงนามสัญญา (ภาคผนวก ๓)


บัญชีปริมาณงาน				
ที่	รายการ	หน่วย	ปริมาณงาน	หมายเหตุ
1	งานถางป่าและขุดตอ	ตร.ม.	2,460.00	
2	งานขุดซ่อมผิวทางเดิม (Deep Patch)	ตร.ม.	70.00	
3	งาน Pavement In-Place Recycling ขุดลึกเฉลี่ย 20.00 ซม.	ตร.ม.	6,240.00	
4	งานผิวจราจร PRIME COAT	ตร.ม.	5,028.00	
5	งานผิวจราจร TACK COAT	ตร.ม.	2,772.00	
6	งานผิวจราจร ASPHALTIC CONCRETE (ปูบน Prime Coat)	ตร.ม.	5,028.00	(0.05 ม.)
7	งานผิวจราจร ASPHALTIC CONCRETE (ปูบน Tack Coat)	ตร.ม.	2,772.00	(0.05 ม.)
8	งานไหล่ทาง PRIME COAT	ตร.ม.	1,257.00	
9	งานไหล่ทาง TACK COAT	ตร.ม.	930.00	
10	งานไหล่ทาง ASPHALTIC CONCRETE (ปูบน Prime Coat)	ตร.ม.	1,257.00	(0.05 ม.)
11	งานไหล่ทาง ASPHALTIC CONCRETE (ปูบน Tack Coat)	ตร.ม.	930.00	(0.05 ม.)
12	งานตีเส้น ThermoPlastic Paint (สีเหลือง)	ตร.ม.	90.00	(0.15 ม.)
13	งานตีเส้น ThermoPlastic Paint (สีขาว)	ตร.ม.	392.34	(0.15 ม.)
14	งาน Rumble Strip	ตร.ม.	23.40	
15	หลักนำโค้ง	เมตร	60.00	
16	หลักกิโลเมตร	เมตร	2.00	
17	ราวกันอันตราย Guard Rail (บริเวณคอสะพาน)	เมตร	76.00	
18	แผ่นป้ายจราจร แบบ ต.1 - ต.27	ชุด	6.00	(ลงชื่อ) นายมนตรี มหา
19	แผ่นป้ายจราจร แบบ น. - 1/1	ชุด	2.00	(ลงชื่อ) นายสุเชษฐ์ สว่าง
20	แผ่นป้ายจราจร แบบ น. - 2 (1 แผ่นป้าย)	ชุด	2.00	(ลงชื่อ) นายสุเชษฐ์ สว่าง
21	แผ่นป้ายจราจร แบบ น. - 2 (3 แผ่นป้าย)	ชุด	2.00	(ลงชื่อ) นายสุเชษฐ์ สว่าง
22	แผ่นป้ายจราจร แบบ น. - 3 (2 แผ่นป้าย)	ชุด	1.00	(ลงชื่อ) นายสุเชษฐ์ สว่าง
23	แผ่นป้ายหลังการก่อสร้างแล้วเสร็จ	ตร.ม.	0.72	(ลงชื่อ) นายสุเชษฐ์ สว่าง
24	เสาป้ายคอนกรีต ขนาด 0.12 x 0.12 ม.	เมตร	3.00	(ลงชื่อ) นายสุเชษฐ์ สว่าง

(นางสาวนริศนันท์ พินโส)

(ลงชื่อ) นายสุเชษฐ์ สว่าง

(นางสาวปิยะธิดา ขุโชค)

องค์การบริหารส่วนจังหวัดยะลา				
แก้ไขครั้งที่	แก้ไขครั้งที่	นายสุเชษฐ์ สว่าง	นายสุเชษฐ์ สว่าง	

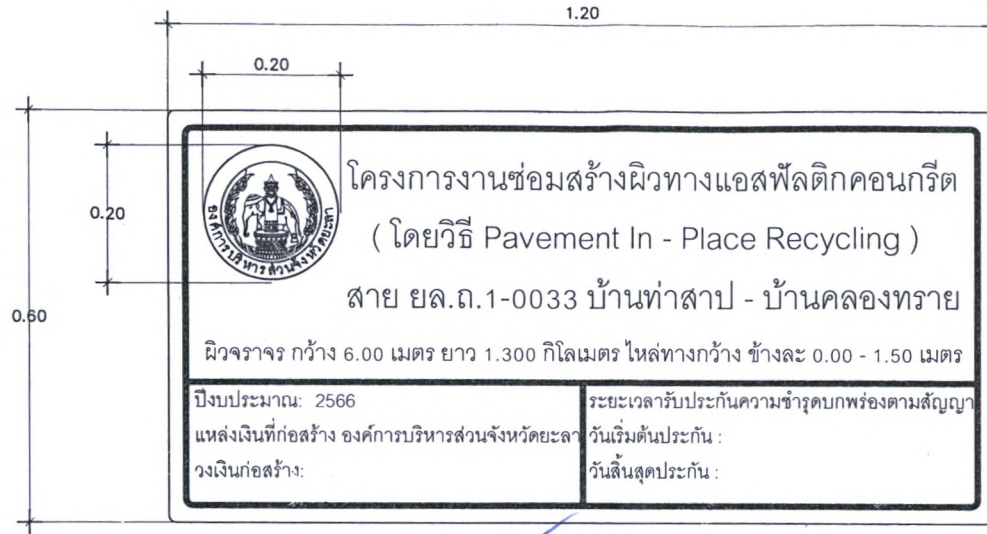

- พื้นป้ายสีเขียว
- ตราองค์การฯ ๑ สีขาวพื้นสีเขียว
- ตัวอักษรและตัวเลขสีขาว

(ลงชื่อ).....ผู้ว่าเจ้า

นายกองค์การบริหารส่วนจังหวัดยะลา

(ลงชื่อ).....ผู้รับจ้าง

นายสุเทพ ธรรมะ

(ลงชื่อ).....พยาน

(นางสาว นริกันต์ พิณโส)

(ลงชื่อ).....พยาน

(นางสาวปิยะธิดา ชูโชติ)

รายการประกอบแบบ

1. การติดตั้งป้ายให้ดูรายละเอียดในแบบเลขที่ ทด-3-107, ทด-3-108
2. กรณีชื่อลายทางในป้ายโครงการมีความยาวลายทางไม่เกิน 1 บรรทัดให้ใช้อักษรที่มีขนาดความสูงมากกว่า 7.5 ซม. ได้แก่ ไม่เกิน 10 ซม.
3. หากพิมพ์ให้ใช้หมึกพิมพ์ชนิดโปร่งแสง ที่มีอายุการรับประกันเทียบเท่าแผ่นสะท้อนแสง
4. ป้ายบังคับ ป้ายเตือนและป้ายแนะนำให้ทำด้วยแผ่นเหล็กชุบสังกะสี หนาไม่น้อยกว่า 1.2 มม.
5. เล่า คลล. ให้ทาสีขาวและสีดำ อย่างน้อย 2 ครั้ง สีที่ใช้ตาม มอก.327



องค์การบริหารส่วนจังหวัดยะลา				

2.40

0.30

0.30

0.35

1.20










 NOT TO SCALE

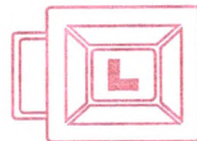

ตำแหน่งส่วนช่าง
 ก่อสร้างแรมมิตร

(ลงชื่อ).....ผู้รับจ้าง

(.....นายสุเทพ สุขมาก.....)

(ลงชื่อ).....

(.....นางสาวนริศนา พิลโส.....)

(ลงชื่อ).....

(.....นางสาวปิยะธิดา ชูโชติ.....)

รายละเอียดป้าย

- 1.วัสดุที่ใช้ทำแผ่นป้ายให้ใช้แผ่นไม้อัด ขนาด 4 มม หรือไวนิล
- 2.พื้นป้ายสีน้ำเงิน ตัวอักษรและเส้นขอบสีขาว
- 3.ตราสัญลักษณ์องค์การบริหารส่วนจังหวัดเป็นสีขาว ขนาดเส้นผ่าศูนย์กลาง 0.30 ม.
- 4.โครงคร่าวไม้ขนาด 2" x 4"
- 5.ตัวป้ายติดตั้งสูงจากพื้นดิน 2.00 เมตร
- 6.มีดีเป็นเมตรนอกจากจะระบุเป็นอย่างอื่น
- 7.ติดตั้งแผ่นป้ายรายละเอียดงานก่อสร้างไว้ ณ จุดเริ่มต้นและจุดสิ้นสุดงานก่อสร้างอย่างน้อย 2 จุด



องค์การบริหารส่วนจังหวัดยะลา

เส้นทางสาย	สำรวจ	นายนิรุฒ เจริญ	เห็นชอบ
บ้านท่าสาป - บ้านคลองทราย	สำรวจ	นายอานัน คาสะ	อนุมัติ
แบบแปลน	ออกแบบ	นายอานัน คาสะ	

ป้ายประชาสัมพันธ์

2.40 เมตร

องค์การบริหารส่วนจังหวัดยะลา

ถนน วงเวียน 2 อำเภอเมืองยะลา จังหวัดยะลา โทร. 0-7320-3610 ต่อ 1441

โครงการ : งานก่อสร้างโครงการซ่อมสร้างผิวทางแอสฟัลท์ติกคอนกรีต สาย ยล.ถ 1-0033 บ้านท่าสาป

ตำบลท่าสาป – บ้านคลองทราย ตำบลยุโป อำเภอเมืองยะลา จังหวัดยะลา โดยวิธี(Pavement In-Place Recycling)

ปริมาณงาน: ผิวจราจรกว้าง 6.00 เมตร ยาว 1,300.00 เมตร ไหล่ทางกว้างข้างละ 0.00 – 0.15 เมตร หรือมีพื้นที่ผิวจราจรไม่น้อยกว่า

9,987.00 ตารางเมตร

ผู้รับจ้าง ห้างหุ้นส่วนจำกัด ก่อสร้างเสริมที่ อยู่ 41/1 ถนนคงคา ตำบลเบตง อำเภอเมืองเบตง จังหวัดยะลา โดย นายประพงค์ อัญชัยศรีชาติ โทร. 073-230200

ระยะเวลาเริ่มต้นสัญญา 10 กุมภาพันธ์ 2566 และระยะเวลาสิ้นสุดสัญญา 7 กันยายน 2566 รวมเป็นระยะเวลา 210 วัน

วงเงินงบประมาณที่ได้ตั้ง 6,200,000.- บาท

ราคากลางค่าก่อสร้าง 6,154,834.31 บาท

วงเงินค่าก่อสร้างตามที่ได้ลงนามในสัญญาจ้าง 6,100,000.- บาท

ผู้ควบคุมงาน

1. นายชูโฮมี ชุมชุมพันธ์ นายช่างโยธาอาวุโส โทร. 0-7320-3625

2. นายอามัน ดาละ นายช่างโยธาชำนาญงาน โทร. 0-7320-3625

(ลงชื่อ)..... (นายสุชาติ นพพร).....

1. นายจรัส สีทองรัตน์ ปลัดองค์การบริหารส่วนจังหวัดยะลา โทร.0-7320-3625

(ลงชื่อ)..... (นายจรัส สีทองรัตน์).....

2. นายนันต์ เพ็ชรการ ผู้อำนวยการกองช่าง โทร.0-7320-3625

3. นายอสมิต ดาละ นายช่างโยธาชำนาญงาน โทร. 0-7320-3625

(..... นายสุชาติ นพพร).....

(ลงชื่อ)..... (นายสุชาติ นพพร).....

“ กำลังก่อสร้างด้วยเงินภาษีอากรของประชาชน ”

หมายเหตุ : ผู้รับจ้างเป็นผู้รับผิดชอบในการดำเนินการจัดทำและติดตั้งแผ่นป้ายดังกล่าว โดยทำการติดตั้ง จำนวน 2 จุด ณ จุดเริ่มต้นและจุดสิ้นสุดโครงการ

ภายใน 7 วัน นับตั้งแต่ลงนามในสัญญาจ้าง

(นางสาวปิยะธิดา ชูโชติ)

ป้ายหลังก่อสร้างแล้วเสร็จ

1.20 เมตร

องค์การบริหารส่วนจังหวัดยะลา

ถนนวงเวียน 2 อำเภอเมืองยะลา จังหวัดยะลา โทร. 073-203610 ต่อ 1441

โครงการ : งานก่อสร้างโครงการซ่อมสร้างผิวทางแอสฟัลต์ติกคอนกรีต สาย ยล.ถ 1-0033 บ้านท่าสาป

ตำบลท่าสาป – บ้านคลองทราย ตำบลลุโป อำเภอเมืองยะลา จังหวัดยะลา โดยวิธี(Pavement In-Place Recycling)

ปริมาณงาน: ผิวจราจรกว้าง 6.00 เมตร ยาว 1,300.00 เมตร ไหล่ทางกว้างข้างละ 0.00 – 0.15 เมตร หรือมีพื้นที่ผิวจราจรไม่น้อยกว่า 9,987.00 ตารางเมตร

0.60 เมตร

ปีงบประมาณที่ทำการก่อสร้าง : ปี 2566

วงเงินค่าก่อสร้าง : 6,100,000.- บาท

แหล่งเงินที่ก่อสร้าง : เงินรายได้



(ลงชื่อ).....ระยะเวลารับประกันความชำรุดบกพร่องตามสัญญา : 2 ปี


(.....) นายกองคการบริหารส่วนจังหวัดยะลา รับประกัน :

(ลงชื่อ).....ผู้รับจ้าง

(นายสุดเขต สุขมาก)

(ลงชื่อ).....พยาน

(นางสาวนริกันต์ พิณโส...)

(ลงชื่อ).....พยาน

(นางสาวปิยะธิดา ชูโชติ)



คำสั่ง องค์การบริหารส่วนจังหวัดยะลา

ที่ ๒๓ / ๒๕๖๖

เรื่อง แต่งตั้ง คณะกรรมการซื้อหรือจ้างโดยวิธีคัดเลือก คณะกรรมการตรวจรับพัสดุ และผู้ควบคุมงาน สำหรับการจัดจ้างก่อสร้างโครงการซ่อมสร้างผิวทางแอสฟัลต์ติกคอนกรีต สาย ยล.ถ ๑-๐๐๓๓ บ้านท่าสาป ตำบลท่าสาป - บ้านคลองทราย ตำบลยุโป อำเภอเมืองยะลา จังหวัดยะลา โดยวิธีคัดเลือก

ด้วย องค์การบริหารส่วนจังหวัดยะลา มีความประสงค์จะ จัดจ้างก่อสร้างโครงการซ่อมสร้างผิวทางแอสฟัลต์ติกคอนกรีต สาย ยล.ถ ๑-๐๐๓๓ บ้านท่าสาป ตำบลท่าสาป - บ้านคลองทราย ตำบลยุโป อำเภอเมืองยะลา จังหวัดยะลา โดยวิธีคัดเลือก และเพื่อให้เป็นไปตามระเบียบกระทรวงการคลังว่าด้วยการจัดซื้อจัดจ้างและการบริหารพัสดุภาครัฐ พ.ศ. ๒๕๖๐ จึงขอแต่งตั้งรายชื่อต่อไปนี้เป็น คณะกรรมการซื้อหรือจ้างโดยวิธีคัดเลือก คณะกรรมการตรวจรับพัสดุ และผู้ควบคุมงาน สำหรับการจัดจ้างก่อสร้างโครงการซ่อมสร้างผิวทางแอสฟัลต์ติกคอนกรีต สาย ยล.ถ ๑-๐๐๓๓ บ้านท่าสาป ตำบลท่าสาป - บ้านคลองทราย ตำบลยุโป อำเภอเมืองยะลา จังหวัดยะลา โดยวิธีคัดเลือก

คณะกรรมการซื้อหรือจ้างโดยวิธีคัดเลือก

๑. นายชัยศักดิ์ แสงผล ประธานกรรมการฯ

รองปลัดองค์การบริหารส่วนจังหวัดยะลา

๒. นางดารุณี สองแก้ว กรรมการ

หัวหน้าฝ่ายเร่งรัดและจัดเก็บรายได้

๓. นายหัสตินทร์ หะยีเต็ง กรรมการ

นายช่างสำรวจชำนาญงาน

อำนาจและหน้าที่

๑. พิจารณาคุณสมบัติของผู้ประกอบการที่ยื่นข้อเสนอให้เป็นไปตามเงื่อนไขที่กำหนดในหนังสือเชิญชวน

๒. พิจารณาคัดเลือกผู้ประกอบการตามหลักเกณฑ์การพิจารณาข้อเสนอที่กำหนดไว้ในหนังสือเชิญชวน

๓. รายงานผลการพิจารณาและเสนอความเห็น ต่อหัวหน้าหน่วยงานของรัฐ

การกำหนดระยะเวลาในการพิจารณาผลการเสนอราคา

กำหนดระยะเวลาในการพิจารณาผลการเสนอราคาให้แล้วเสร็จภายใน ๗ วัน นับถัดจากวันเสนอราคา

คณะกรรมการตรวจรับพัสดุ

๑. นายจำรัส สีทองขึ้น

ประธานกรรมการฯ

ปลัดองค์การบริหารส่วนจังหวัดยะลา

๒. นายสมบูรณ์ เสนพงษ์

กรรมการ

นักบริหารงานช่างระดับต้น

๓. นายอสมิต ตาละ

กรรมการ

นายช่างโยธาชำนาญงาน

อำนาจและหน้าที่

ทำการตรวจรับพัสดุให้เป็นไปตามเงื่อนไขของสัญญาหรือข้อตกลงนั้น ตามหนังสือคณะกรรมการวินิจฉัยปัญหาการจัดซื้อจัดจ้างและการบริหารพัสดุภาครัฐ กรมบัญชีกลาง ด่วนที่สุด ที่ กค(กวจ)๐๔๐๕.๒/ว.๘๔๕ ลงวันที่ ๓๑ สิงหาคม ๒๕๖๔ เรื่อง อนุมัติยกเว้นและกำหนดแนวทางการปฏิบัติตามกฎกระทรวงกำหนดพัสดุและวิธีการจัดซื้อจัดจ้างพัสดุที่รัฐต้องการส่งเสริมหรือสนับสนุน (ฉบับที่ ๒) พ.ศ.๒๕๖๓

ผู้ควบคุมงาน

๑. นายชูไฮมี ชุมชุมพันธ์

ผู้ควบคุมงาน

นายช่างโยธาอาวุโส

๒. นายอามัน ตาละ

ผู้ควบคุมงาน

นายช่างโยธาชำนาญงาน

อำนาจและหน้าที่

ควบคุมงานและรับผิดชอบคำนวณขอค่าชดเชยงานก่อสร้างตามสัญญาแบบปรับราคาได้ (ค่า K) รวมถึงกำหนดให้หัวหน้าผู้ควบคุมงานมีหน้าที่ในการตรวจสอบความชำรุดบกพร่องของงานพร้อมรายงานผลผ่านเจ้าหน้าที่พัสดุทุก ๓ เดือน จนกว่าจะสิ้นภาระผูกพันตามสัญญาให้ทราบด้วย

สั่ง ณ วันที่ ๑๐ มกราคม พ.ศ. ๒๕๖๖



(นาย मुखตาร์ มะทา)

นายกองค์การบริหารส่วนจังหวัดยะลา