

สัญญาจ้างก่อสร้าง

สัญญาเลขที่ ๐๐๓๕๒/๒๕๖๘

สัญญานี้ทำขึ้น ณ องค์การบริหารส่วนจังหวัดยะลา ตำบลสะเตง อำเภอเมืองยะลา จังหวัดยะลา เมื่อวันที่ ๑๔ กรกฎาคม ๒๕๖๘ ระหว่าง องค์การบริหารส่วนจังหวัดยะลา โดย นายระเด่น สะมะแอ ตำแหน่ง รองนายกองค์การบริหารส่วนจังหวัดยะลา ปฏิบัติราชการแทน นายกองค์การบริหารส่วนจังหวัดยะลา ซึ่งต่อไปในสัญญานี้เรียกว่า "ผู้ว่าจ้าง" ฝ่ายหนึ่ง กับ ห้างหุ้นส่วนจำกัด อาสินก่อสร้าง ซึ่งจดทะเบียนเป็นนิติบุคคล ณ สำนักงานทะเบียนหุ้นส่วนบริษัทกลาง กรมพัฒนาธุรกิจการค้า กระทรวงพาณิชย์ มีสำนักงานใหญ่อยู่ เลขที่ ๑๔๕/๑ หมู่ ๓ ตำบลบาเจาะ อำเภอบันนังสตา จังหวัด ยะลา โดย นายโมฮัมหมัด สุแว ผู้มีอำนาจลงนามผูกพันนิติบุคคลปรากฏตามหนังสือรับรองของ สำนักงานทะเบียนหุ้นส่วนบริษัทกลาง กรมพัฒนาธุรกิจการค้า กระทรวงพาณิชย์ ที่ E๑๐๐๙๑๒๐๖๐๖๖๒๙ ลงวันที่ ๘ กรกฎาคม ๒๕๖๘ แนบท้ายสัญญานี้ ซึ่งต่อไปในสัญญานี้เรียกว่า "ผู้รับจ้าง" อีกฝ่ายหนึ่ง

คู่สัญญาได้ตกลงกันมีข้อความดังต่อไปนี้

ข้อ ๑. ข้อตกลงว่าจ้าง

ผู้ว่าจ้างตกลงจ้างและผู้รับจ้างตกลงรับจ้างทำงาน จ้างซ่อมแซมอาคารอเนกประสงค์ คสล. ๒ ชั้น บ้านมาลาบูบางกอก หมู่ที่ ๒ ตำบลสะเตง อำเภอเมืองยะลา จังหวัดยะลา โดยวิธีเฉพาะเจาะจง ณ บ้านมาลาบูบางกอก หมู่ที่ ๒ ตำบลสะเตง อำเภอเมืองยะลา จังหวัดยะลา ประกอบด้วย งานซ่อมแซมกระเบื้องมุงหลังคา, งานติดตั้งฝ้าเพดาน, งานทาสีอาคาร, งานติดตั้งประตู หน้าต่าง, งานระบบไฟฟ้า ตามข้อกำหนดและเงื่อนไขแห่งสัญญานี้รวมทั้งเอกสารแนบท้ายสัญญา

ผู้รับจ้างตกลงที่จะจัดหาแรงงานและวัสดุ เครื่องมือเครื่องใช้ ตลอดจนอุปกรณ์ต่างๆ ชนิดดีเพื่อใช้ในการจ้างตามสัญญานี้

(ลงชื่อ).....ผู้ว่าจ้าง

(นายระเด่น สะมะแอ)

รองนายกองค์การบริหารส่วนจังหวัดยะลา ปฏิบัติราชการแทน
นายกองค์การบริหารส่วนจังหวัดยะลา

(ลงชื่อ).....ผู้รับจ้าง

(นายโมฮัมหมัด สุแว)



ข้อ ๒. เอกสารอันเป็นส่วนหนึ่งของสัญญา

เอกสารแนบท้ายสัญญาดังต่อไปนี้ให้ถือเป็นส่วนหนึ่งของสัญญา

๒.๑ ภาคผนวก ๑ แบบแปลนจ้างซ่อมแซมจ้างซ่อมแซมอาคารอเนกประสงค์ คสล. ๒ ชั้น

บ้านมาลาญบางกอก หมู่ที่ ๒ ตำบลสะเตง อำเภอเมืองยะลา จังหวัดยะลา จำนวน ๑๐ (สิบ) หน้า

๒.๒ ภาคผนวก ๒ รายละเอียดการแบ่งงวดงาน จำนวน ๑ (หนึ่ง) หน้า

๒.๓ ภาคผนวก ๓ แบบแสดงรายการ ปริมาณงาน และราคา จำนวน ๕ (ห้า) หน้า

๒.๔ ภาคผนวก ๔ ใบเสนอราคาและบันทึกการต่อรองราคา จำนวน ๓ (สาม) หน้า

๒.๕ ภาคผนวก ๕ สัญญาแบบปรับราคาได้ (ค่า K) จำนวน ๑ (หนึ่ง) หน้า

๒.๖ ภาคผนวก ๖ หนังสือรับรองของช่างผู้ควบคุมการก่อสร้าง จำนวน ๔ (สี่) หน้า

๒.๗ ภาคผนวก ๗ เงื่อนไขรายละเอียดการใช้วัสดุในงานก่อสร้าง จำนวน ๔ (สี่) หน้า

ความใดในเอกสารแนบท้ายสัญญาที่ขัดหรือแย้งกับข้อความในสัญญานี้ ให้ใช้ข้อความในสัญญานี้บังคับ และในกรณีที่เอกสารแนบท้ายสัญญาขัดแย้งกันเอง ผู้รับจ้างจะต้องปฏิบัติตามคำวินิจฉัยของผู้ว่าจ้าง คำวินิจฉัยของผู้ว่าจ้างให้ถือเป็นที่สุด และผู้รับจ้างไม่มีสิทธิเรียกร้องค่าจ้าง ค่าเสียหายหรือค่าใช้จ่ายใดๆ เพิ่มเติมจากผู้ว่าจ้างทั้งสิ้น

ข้อ ๓. หลักประกันการปฏิบัติตามสัญญา

ในขณะทำสัญญานี้ผู้รับจ้างได้นำหลักประกันเป็น เงินสด ตามใบเสร็จรับเงินเล่มที่ ๑๐๘/๖๗ เลขที่ ๐๗๒ ลงวันที่ ๑๔ กรกฎาคม ๒๕๖๘ เป็นจำนวนเงิน ๒๔,๓๕๐.๐๐ บาท (สองหมื่นสี่พันสามร้อยห้าสิบบาทถ้วน) ซึ่งเท่ากับร้อยละ ๕ (ห้า) ของราคาค่าจ้างตามสัญญา มามอบให้แก่ผู้ว่าจ้างเพื่อเป็นหลักประกันการปฏิบัติตามสัญญานี้

กรณีผู้รับจ้างใช้หนังสือค้ำประกันมาเป็นหลักประกันการปฏิบัติตามสัญญา หนังสือค้ำประกันดังกล่าวจะต้องออกโดยธนาคารที่ประกอบกิจการในประเทศไทย หรือโดยบริษัทเงินทุนหรือบริษัทเงินทุนหลักทรัพย์ที่ได้รับอนุญาตให้ประกอบกิจการเงินทุนเพื่อการพาณิชย์และประกอบธุรกิจ ค้ำประกันตามประกาศของธนาคารแห่งประเทศไทย ตามรายชื่อบริษัทเงินทุนที่ธนาคารแห่งประเทศไทยแจ้งเวียนให้ทราบตามแบบที่คณะกรรมการนโยบายการจัดซื้อจัดจ้างและการบริหารพัสดุภาครัฐกำหนดหรืออาจเป็นหนังสือค้ำประกันอิเล็กทรอนิกส์ตามวิธีการที่กรมบัญชีกลางกำหนดก็ได้ และจะต้องมีอายุการค้ำประกันตลอดไปจนกว่าผู้รับจ้างพ้นข้อผูกพันตามสัญญานี้

(ลงชื่อ).....ผู้ว่าจ้าง

(นายระเด่น สะมะแอ)

รองนายกองค์การบริหารส่วนจังหวัดยะลา ปฏิบัติราชการแทน

นายกองค์การบริหารส่วนจังหวัดยะลา

(ลงชื่อ).....ผู้รับจ้าง

(นายโมฮัมหมัด สุแอ)



หลักประกันที่ผู้รับจ้างนำมามอบให้ตามวรรคหนึ่ง จะต้องมียุครอบคลุมความรับผิดชอบของผู้รับจ้างตลอดอายุสัญญา ถ้าหลักประกันที่ผู้รับจ้างนำมามอบให้ดังกล่าวลดลงหรือเสื่อมค่าลง หรือมีอายุไม่ครอบคลุมถึงความรับผิดชอบของผู้รับจ้างตลอดอายุสัญญา ไม่ว่าด้วยเหตุใดๆ ก็ตาม รวมถึงกรณี ผู้รับจ้างส่งมอบงานล่าช้าเป็นเหตุให้ระยะเวลาแล้วเสร็จหรือวันครบกำหนดความรับผิดชอบในความชำรุดบกพร่องตามสัญญาเปลี่ยนแปลงไป ไม่ว่าจะเกิดขึ้นคราวใด ผู้รับจ้างต้องหาหลักประกันใหม่หรือหลักประกันเพิ่มเติมให้มีจำนวนครบถ้วนตามวรรคหนึ่งนำมามอบให้แก่ผู้ว่าจ้างภายใน ๑๕ (สิบห้า) วัน นับถัดจากวันที่ได้รับแจ้งเป็นหนังสือจากผู้ว่าจ้าง

หลักประกันที่ผู้รับจ้างนำมามอบไว้ตามข้อนี้ ผู้ว่าจ้างจะคืนให้แก่ผู้รับจ้าง โดยไม่มีดอกเบี้ย เมื่อผู้รับจ้างพ้นจากข้อผูกพัน และความรับผิดชอบทั้งปวงตามสัญญานี้แล้ว

ข้อ ๔ (ข) ค่าจ้างและการจ่ายเงิน

ผู้ว่าจ้าง ตกลงจ่าย และผู้รับจ้างตกลงรับเงินค่าจ้างจำนวนเงิน ๔๘๗,๐๐๐.๐๐ บาท (สี่แสนแปดหมื่นเจ็ดพันบาทถ้วน) ซึ่งได้รวมภาษีมูลค่าเพิ่ม จำนวน ๓๑,๘๕๙.๘๑ บาท (สามหมื่นหนึ่งพันแปดร้อยห้าสิบบาทแปดสิบเอ็ดสตางค์) ตลอดจน ภาษีอากรอื่น ๆ และค่าใช้จ่ายทั้งปวงด้วยแล้ว โดยถือราคาเหมารวม เป็นเกณฑ์ และกำหนดการจ่ายเงิน เป็นงวด ๆ ดังนี้

งวดที่ ๑ (งวดสุดท้าย) เป็นจำนวนเงิน ๔๘๗,๐๐๐.๐๐ บาท (สี่แสนแปดหมื่นเจ็ดพันบาทถ้วน) เมื่อผู้รับจ้างได้ปฏิบัติงาน งานซ่อมแซมและปรับปรุงอาคารสำนักงาน เมื่อได้ส่งมอบงานครบถ้วนตามสัญญานั้น ให้แล้วเสร็จภายในวันที่ ๒๖ พฤศจิกายน ๒๕๖๘

ข้อ ๕. เงินค่าจ้างล่วงหน้า

ผู้ว่าจ้างตกลงจ่ายเงินค่าจ้างล่วงหน้าให้แก่ผู้รับจ้างเป็นจำนวนเงิน - บาท ซึ่งเท่ากับร้อยละ - ของราคา ค่าจ้าง ตามสัญญาที่ระบุไว้ในข้อ ๔

เงินค่าจ้างล่วงหน้านี้นี้จะจ่ายให้ภายหลังจากที่ผู้รับจ้างได้วางหลักประกันการรับเงินค่าจ้างล่วงหน้าเป็นหนังสือค้ำประกันหรือหนังสือค้ำประกันอิเล็กทรอนิกส์ของธนาคารภายในประเทศ หรือพันธบัตรรัฐบาลไทย เพิ่มเติมตามจำนวนเงินค่าจ้างล่วงหน้านั้นให้แก่ผู้ว่าจ้าง ผู้รับจ้างจะต้องออกใบเสร็จรับเงินค่าจ้างล่วงหน้า ตามแบบที่ผู้ว่าจ้างกำหนดให้ และผู้รับจ้างตกลงที่จะกระทำตามเงื่อนไขอันเกี่ยวกับการใช้จ่ายและการใช้คืนเงินค่าจ้างล่วงหน้านั้นดังต่อไปนี้

(ลงชื่อ).....ผู้ว่าจ้าง

(นายระเด่น สะมะแอ)

(ลงชื่อ).....ผู้รับจ้าง

(นายโมฮัมหมัด สุแว)

รองนายกองค์การบริหารส่วนจังหวัดยะลา ปฏิบัติราชการแทน

นายกองค์การบริหารส่วนจังหวัดยะลา

๕.๑ ผู้รับจ้างจะใช้เงินค่าจ้างล่วงหน้าเพื่อเป็นค่าใช้จ่ายในการปฏิบัติงานตามสัญญาเท่านั้นหากผู้รับจ้างใช้จ่ายเงินค่าจ้างล่วงหน้า หรือส่วนใดส่วนหนึ่งของเงินค่าจ้างล่วงหน้าในทางอื่นผู้ว่าจ้างอาจจะเรียกเงินค่าจ้างล่วงหน้าคืนจากผู้รับจ้างหรือบังคับเอาจากหลักประกันการรับเงินค่าจ้างล่วงหน้าได้ทันที

๕.๒ เมื่อผู้ว่าจ้างเรียกร้อง ผู้รับจ้างต้องแสดงหลักฐานการใช้จ่ายเงินค่าจ้างล่วงหน้าเพื่อพิสูจน์ว่าได้เป็นไปตามข้อ ๕.๑ ภายในกำหนด ๑๕ (สิบห้า) วัน นับถัดจากวันได้รับแจ้งเป็นหนังสือจากผู้ว่าจ้างหากผู้รับจ้างไม่อาจแสดงหลักฐานดังกล่าวภายในกำหนด ๑๕ (สิบห้า) วัน ผู้ว่าจ้างอาจเรียกเงินค่าจ้างล่วงหน้าคืนจากผู้รับจ้าง หรือบังคับเอาจากหลักประกันการรับเงินค่าจ้างล่วงหน้าได้ทันที

๕.๓ (ข) (สำหรับสัญญาที่เป็นราคาเหมารวม)

ในการจ่ายเงินค่าจ้างให้แก่ผู้รับจ้างตามข้อ ๔ ผู้ว่าจ้างจะหักเงินค่าจ้างในแต่ละงวดเพื่อชดใช้คืนเงินค่าจ้างล่วงหน้าไว้จำนวนร้อยละ - ของจำนวนเงินค่าจ้างในแต่ละงวดจนกว่าจำนวนเงินไว้จะครบตามจำนวนเงินที่หักค่าจ้างล่วงหน้าจากผู้รับจ้างได้รับไปแล้ว ยกเว้นค่าจ้างงวดสุดท้ายจะหักไว้เป็นจำนวนเท่ากับจำนวนเงินค่าจ้างล่วงหน้าที่เหลือทั้งหมด

๕.๔ เงินจำนวนใด ๆ ก็ตามที่ผู้รับจ้างจะต้องจ่ายให้แก่ผู้ว่าจ้างเพื่อชำระหนี้หรือเพื่อชดใช้ความรับผิดชอบต่าง ๆ ตามสัญญา ผู้ว่าจ้างจะหักเอาจากเงินค่าจ้างงวดที่จะจ่ายให้แก่ผู้รับจ้างก่อนที่จะหักชดใช้คืนเงินค่าจ้างล่วงหน้า

๕.๕ ในกรณีที่มีการบอกเลิกสัญญา หากเงินค่าจ้างล่วงหน้าที่เหลือเกินกว่าจำนวนเงินที่ผู้รับจ้างจะได้รับหลังจากหักชดใช้ในกรณีอื่นแล้ว ผู้รับจ้างจะต้องจ่ายคืนเงินจำนวนที่เหลือนั้นให้แก่ผู้ว่าจ้าง ภายใน ๗ (เจ็ด) วัน นับถัดจากวันได้รับแจ้งเป็นหนังสือจากผู้ว่าจ้าง

๕.๖ (ข) (สำหรับสัญญาที่เป็นราคาเหมารวม)

ผู้ว่าจ้างจะคืนหลักประกันการรับเงินค่าจ้างล่วงหน้าให้แก่ผู้รับจ้าง ต่อเมื่อผู้ว่าจ้างได้หักเงินค่าจ้างไว้ครบจำนวนเงินค่าจ้างล่วงหน้าตามข้อ ๕.๓ (ข) แล้ว เว้นแต่ในกรณีดังต่อไปนี้ ผู้รับจ้างมีสิทธิขอคืนหลักประกันการรับเงินค่าจ้างล่วงหน้าบางส่วนก่อนได้

(๑) กรณีผู้รับจ้างวางหลักประกันการรับเงินค่าจ้างล่วงหน้าไว้ฉบับเดียว หากผู้ว่าจ้างได้หักเงินค่าจ้างล่วงหน้าไปแล้ว ผู้รับจ้างมีสิทธิขอคืนหลักประกันการรับเงินค่าจ้างล่วงหน้าในส่วนที่ผู้ว่าจ้างได้หักเงินค่าจ้างล่วงหน้าไปแล้วนั้น โดยผู้รับจ้างจะต้องนำหลักประกันการรับเงินค่าจ้างล่วงหน้าฉบับใหม่ที่มีมูลค่าเท่ากับเงินค่าจ้างล่วงหน้าที่เหลืออยู่มาวางให้แก่ผู้ว่าจ้าง

(ลงชื่อ).....ผู้ว่าจ้าง

(นายระเด่น สมะแอ)

(ลงชื่อ).....ผู้รับจ้าง

(นายโมฮัมหมัด ฮูนา)

รองนายกองค์การบริหารส่วนจังหวัดยะลา ปฏิบัติราชการแทน

นายกองค์การบริหารส่วนจังหวัดยะลา



(๒) กรณีผู้รับจ้างได้วางหลักประกันการรับเงินค่าจ้างล่วงหน้าไว้หลายฉบับ ซึ่งแต่ละฉบับมีมูลค่าเท่ากับจำนวนเงินค่าจ้างล่วงหน้าที่ผู้ว่าจ้างจะต้องหักไว้ในแต่ละงวด หากผู้ว่าจ้างได้หักเงินค่าจ้างล่วงหน้าในงวดใดแล้ว ผู้รับจ้างมีสิทธิขอคืนหลักประกันการรับเงินค่าจ้างล่วงหน้าในงวดนั้นได้

ข้อ ๖. การหักเงินประกันผลงาน

ในการจ่ายเงินค่าจ้างให้แก่ผู้รับจ้างแต่ละงวด ผู้ว่าจ้างจะหักเงินจำนวนร้อยละ - ของเงินที่ต้องจ่ายในงวดนั้นเพื่อเป็นประกันผลงาน ในกรณีที่เงินประกันผลงานถูกหักไปแล้วเป็นจำนวนเงินไม่ต่ำกว่า - บาท ผู้รับจ้างมีสิทธิที่จะขอเงินประกันผลงานคืน โดยนำหนังสือคำประกันของธนาคารหรือหนังสือคำประกันอิเล็กทรอนิกส์ซึ่งออกโดยธนาคารภายในประเทศ มามอบให้ผู้ว่าจ้างเพื่อเป็นหลักประกันแทนก็ได้

ผู้ว่าจ้างจะคืนเงินประกันผลงาน และ/หรือหนังสือคำประกันของธนาคารดังกล่าวตามวรรคหนึ่งโดยไม่มีดอกเบี้ยให้แก่ผู้รับจ้างพร้อมกับการจ่ายเงินค่าจ้างงวดสุดท้าย

ข้อ ๗ (ข) กำหนดเวลาแล้วเสร็จและสิทธิของผู้ว่าจ้างในการบอกเลิกสัญญา

ผู้รับจ้างต้องเริ่มทำงานที่รับจ้างภายในวันที่ ๑๕ กรกฎาคม ๒๕๖๘ และจะต้องทำงานให้แล้วเสร็จบริบูรณ์ภายในวันที่ ๒๖ พฤศจิกายน ๒๕๖๘ ถ้าผู้รับจ้างมิได้ลงมือทำงานภายในกำหนดเวลา หรือไม่สามารถทำงานให้แล้วเสร็จตามกำหนดเวลา หรือมีเหตุให้เชื่อได้ว่าผู้รับจ้างไม่สามารถทำงานให้แล้วเสร็จภายในกำหนดเวลา หรือจะแล้วเสร็จล่าช้าเกินกว่ากำหนดเวลา หรือผู้รับจ้างทำผิดสัญญาข้อใดข้อหนึ่ง หรือตกเป็นผู้ถูกพิทักษ์ทรัพย์เด็ดขาด หรือตกเป็นผู้ล้มละลาย หรือเพิกเฉย ไม่ปฏิบัติตามคำสั่งของคณะกรรมการตรวจรับพัสดุหรือผู้ควบคุมงานหรือบริษัทที่ปรึกษาซึ่งได้รับมอบอำนาจจากผู้ว่าจ้าง ผู้ว่าจ้างมีสิทธิที่จะบอกเลิกสัญญานี้ได้ และมีสิทธิจ้างผู้รับจ้างรายใหม่เข้าทำงานของผู้รับจ้างให้ลุล่วงไปด้วย การใช้สิทธิบอกเลิกสัญญานั้นไม่กระทบสิทธิของผู้ว่าจ้างที่จะเรียกร้องค่าเสียหายจากผู้รับจ้าง

การที่ผู้ว่าจ้างไม่ใช้สิทธิเลิกสัญญาดังกล่าวข้างต้นไม่เป็นเหตุให้ผู้รับจ้างพ้นจากความรับผิดชอบตามสัญญา

ข้อ ๘ ความรับผิดชอบในความชำรุดบกพร่องของงานจ้าง

เมื่องานแล้วเสร็จบริบูรณ์ และผู้ว่าจ้างได้รับมอบงานจากผู้รับจ้างหรือจากผู้รับจ้างรายใหม่ ในกรณีที่มีการบอกเลิกสัญญาดังข้อ ๗ หากมีเหตุชำรุดบกพร่องหรือเสียหายเกิดขึ้นจากการจ้างนี้ ภายในกำหนด ๒ (สอง) ปี นับถัดจากวันที่ได้รับมอบงานดังกล่าว ซึ่งความชำรุดบกพร่องหรือเสียหายนั้นเกิดจากความบกพร่องของผู้รับจ้างอันเกิดจากการใช้วัสดุที่ไม่ถูกต้องหรือทำไว้ไม่เรียบร้อย หรือทำไม่ถูกต้องตามมาตรฐานแห่งหลักวิชา ผู้รับจ้างจะต้องรีบทำการแก้ไข ให้เป็นที่เรียบร้อยโดยไม่ชักช้า โดยผู้ว่าจ้างไม่ต้องออกเงินใดๆ ในการนี้ทั้งสิ้น หากผู้รับจ้างไม่กระทำการดังกล่าวภายในกำหนด ๑๕ (สิบห้า) วัน นับถัดจากวันที่ได้รับแจ้งเป็นหนังสือจาก ผู้ว่าจ้างหรือไม่ทำการแก้ไขให้ถูกต้องเรียบร้อยภายในเวลาที่ผู้ว่าจ้างกำหนด ให้ผู้ว่าจ้างมีสิทธิที่จะทำการนั้นเองหรือจ้างผู้อื่นให้ทำงานนั้น โดยผู้รับจ้างต้องเป็นผู้ออกค่าใช้จ่ายเองทั้งสิ้น

(ลงชื่อ).....ผู้ว่าจ้าง

(นายระเด่น สมะแอ)

(ลงชื่อ).....ผู้รับจ้าง

(นายโมฮัมหมัด สุแว)

รองนายกองค์การบริหารส่วนจังหวัดยะลา ปฏิบัติราชการแทน

นายกองค์การบริหารส่วนจังหวัดยะลา

ในกรณีเร่งด่วนจำเป็นต้องรีบแก้ไขเหตุชำรุดบกพร่องหรือเสียหายโดยเร็ว และไม่อาจรอให้ผู้รับจ้างแก้ไข
ในระยะเวลาที่กำหนดไว้ตามวรรคหนึ่งได้ ผู้ว่าจ้างมีสิทธิเข้าจัดการแก้ไขเหตุชำรุดบกพร่องหรือเสียหายนั้นเอง หรือจ้างผู้อื่นให้
ซ่อมแซมความชำรุดบกพร่องหรือเสียหาย โดยผู้รับจ้าง ต้องรับผิดชอบชำระค่าใช้จ่ายทั้งหมด

การที่ผู้ว่าจ้างทำการนั้นเอง หรือจ้างผู้อื่นให้ทำงานนั้นแทนผู้รับจ้าง ไม่ทำให้ผู้รับจ้าง หลุดพ้นจากความ
รับผิดชอบตามกฎหมาย หากผู้รับจ้างไม่ชดใช้ค่าใช้จ่ายหรือค่าเสียหายตามที่ผู้ว่าจ้างเรียกร้องผู้ว่าจ้างมีสิทธิบังคับจากหลักประกันการ
ปฏิบัติตามสัญญาได้

ข้อ ๙ การจ้างช่วง

ผู้รับจ้างจะต้องไม่เอางานทั้งหมดหรือแต่บางส่วนแห่งสัญญานี้ไปจ้างช่วงอีกทอดหนึ่ง เว้นแต่การจ้างช่วง
งานแต่บางส่วนที่ได้รับอนุญาตเป็นหนังสือจากผู้ว่าจ้างแล้ว การที่ผู้ว่าจ้างได้อนุญาตให้จ้างช่วงงานแต่บางส่วนดังกล่าวนี้ ไม่เป็น
เหตุให้ผู้รับจ้างหลุดพ้นจาก ความรับผิดชอบหรือพันธะหน้าที่ตามสัญญานี้ และผู้รับจ้างจะยังคงต้องรับผิดชอบในความผิดและความ
ประมาทเลินเล่อของผู้รับจ้างช่วง หรือของตัวแทนหรือลูกจ้างของผู้รับจ้างช่วงนั้นทุกประการ

กรณีผู้รับจ้างไปจ้างช่วงงานแต่บางส่วนโดยฝ่าฝืนความในวรรคหนึ่ง ผู้รับจ้างต้องชำระค่าปรับให้แก่ผู้ว่า
จ้างเป็นจำนวนเงินในอัตราร้อยละ ๑๐ (สิบ) ของวงเงินของงานที่จ้างช่วงตามสัญญา ทั้งนี้ ไม่ตัดสิทธิผู้ว่าจ้างในการบอกเลิก
สัญญา

ข้อ ๑๐ การควบคุมงานของผู้รับจ้าง

ผู้รับจ้างจะต้องควบคุมงานที่รับจ้างอย่างเอาใจใส่ ด้วยประสิทธิภาพและความชำนาญ และในระหว่าง
ทำงานที่รับจ้างจะต้องจัดให้มีผู้แทนซึ่งทำงานเต็มเวลาเป็นผู้รับผิดชอบควบคุมงานของ ผู้รับจ้าง ผู้แทนดังกล่าวจะต้องได้รับมอบ
อำนาจจากผู้รับจ้าง คำสั่งหรือคำแนะนำต่างๆ ที่ผู้ว่าจ้าง คณะกรรมการตรวจรับพัสดุ ผู้ควบคุมงาน หรือบริษัทที่ปรึกษาที่ผู้ว่า
จ้างแต่งตั้ง ได้แจ้งแก่ผู้แทนเช่นนั้น ให้ถือว่าเป็นคำสั่งหรือคำแนะนำที่ได้แจ้งแก่ผู้รับจ้าง การแต่งตั้งผู้แทนตามข้อนี้จะต้องทำ
เป็นหนังสือและต้องได้รับความเห็นชอบเป็นหนังสือ จากผู้ว่าจ้าง การเปลี่ยนตัวหรือแต่งตั้งผู้แทนใหม่จะทำได้หากไม่ได้รับ
ความเห็นชอบ เป็นหนังสือจากผู้ว่าจ้างก่อน

ผู้ว่าจ้างมีสิทธิที่จะขอให้เปลี่ยนตัวผู้แทนตามวรรคหนึ่ง โดยแจ้งเป็นหนังสือไปยังผู้รับจ้าง และผู้รับจ้างจะ
ต้องทำการเปลี่ยนตัวผู้แทนนั้นโดยพลัน โดยไม่คิดค่าจ้างหรือราคาเพิ่มหรืออ้างเป็นเหตุเพื่อยายอายุสัญญาอันเนื่องมาจากเหตุนี้

(ลงชื่อ).....ผู้ว่าจ้าง

(นายระเด่น สมะแอ)

รองนายกองค์การบริหารส่วนจังหวัดยะลา ปฏิบัติราชการแทน

นายกองค์การบริหารส่วนจังหวัดยะลา

(ลงชื่อ).....ผู้รับจ้าง

(นายโมฮัมหมัด สุแว)

ข้อ ๑๑ ความรับผิดชอบของผู้รับจ้าง

ผู้รับจ้างจะต้องรับผิดชอบต่ออุบัติเหตุ ความเสียหาย หรืออันตรายใดๆ อันเกิดจาก การปฏิบัติงานของผู้รับจ้าง และจะต้องรับผิดชอบต่อความเสียหายจากการกระทำของลูกค้าหรือตัวแทน ของผู้รับจ้าง และจากการปฏิบัติงานของผู้รับจ้าง ช่วงด้วย (ถ้ามี)

ความเสียหายใดๆ อันเกิดแก่งานที่ผู้รับจ้างได้ทำขึ้น แม้จะเกิดขึ้นเพราะเหตุสุดวิสัย ก็ตาม ผู้รับจ้างจะต้องรับผิดชอบโดยซ่อมแซมให้คืนดีหรือ เปลี่ยนให้ใหม่โดยค่าใช้จ่ายของผู้รับจ้างเอง เว้นแต่ความเสียหายนั้นเกิดจากความผิดของผู้ว่าจ้าง ทั้งนี้ ความรับผิดชอบของผู้รับจ้างดังกล่าวในข้อนี้จะสิ้นสุดลงเมื่อผู้ว่าจ้างได้รับมอบงานครั้งสุดท้าย ซึ่งหลังจากนั้นผู้รับจ้างจะต้องรับผิดชอบเพียงในกรณีชำรุดบกพร่อง หรือความเสียหายดังกล่าวในข้อ ๘ เท่านั้น

ผู้รับจ้างจะต้องรับผิดชอบต่อบุคคลภายนอกในความเสียหายใดๆ อันเกิดจาก การปฏิบัติงานของผู้รับจ้าง หรือลูกค้าหรือตัวแทนของผู้รับจ้าง รวมถึงผู้รับจ้างช่วง (ถ้ามี) ตามสัญญาฯ หากผู้ว่าจ้างถูกเรียกร้องหรือฟ้องร้องหรือต้องชดใช้ค่าเสียหายให้แก่บุคคลภายนอกไปแล้ว ผู้รับจ้างจะต้อง ดำเนินการใดๆ เพื่อให้มีการว่าต่างแก้ต่างให้แก่ผู้ว่าจ้างโดยค่าใช้จ่ายของผู้รับจ้างเอง รวมทั้งผู้รับจ้างจะต้องชดใช้ค่าเสียหายนั้นๆ ตลอดจนค่าใช้จ่ายใดๆ อันเกิดจากการถูกเรียกร้องหรือถูกฟ้องร้องให้แก่ผู้ว่าจ้างทันที

ข้อ ๑๒ การจ่ายเงินแก่ลูกค้าจ้าง

ผู้รับจ้างจะต้องจ่ายเงินแก่ลูกค้าจ้างที่ผู้รับจ้างได้จ้างมาในอัตราและตามกำหนดเวลา ที่ผู้รับจ้างได้ตกลงหรือทำสัญญาไว้ต่อลูกค้าจ้างดังกล่าว

ถ้าผู้รับจ้างไม่จ่ายเงินค่าจ้างหรือค่าทดแทนอื่นใดแก่ลูกค้าจ้างดังกล่าวในวรรคหนึ่ง ผู้ว่าจ้างมีสิทธิที่จะเอาเงินค่าจ้างที่จะต้องจ่ายแก่ผู้รับจ้างมาจ่ายให้แก่ลูกค้าจ้างของผู้รับจ้างดังกล่าว และให้ถือว่าผู้ว่าจ้างได้จ่ายเงินจำนวนนั้นเป็นค่าจ้างให้แก่ผู้รับจ้างตามสัญญาแล้ว

ผู้รับจ้างจะต้องจัดให้มีประกันภัยสำหรับลูกค้าจ้างทุกคนที่จ้างมาทำงาน โดยให้ครอบคลุมถึงความรับผิดชอบทั้งปวงของผู้รับจ้าง รวมทั้งผู้รับจ้างช่วง (ถ้ามี) ในกรณีความเสียหายที่คิดค่าสินไหมทดแทนได้ตามกฎหมาย ซึ่งเกิดจากอุบัติเหตุหรืออันตรายใดๆ ต่อลูกค้าจ้างหรือบุคคลอื่น ที่ผู้รับจ้างหรือผู้รับจ้างช่วงจ้างมาทำงาน ผู้รับจ้างจะต้องส่งมอบกรมธรรม์ประกันภัยดังกล่าว พร้อมทั้งหลักฐานการชำระเบี้ยประกันให้แก่ผู้ว่าจ้างเมื่อผู้ว่าจ้างเรียกร้อง

(ลงชื่อ).....ผู้ว่าจ้าง

(นายระเด่น สะมะแอ)

รองนายกองค์การบริหารส่วนจังหวัดยะลา ปฏิบัติราชการแทน

นายกองค์การบริหารส่วนจังหวัดยะลา

(ลงชื่อ).....ผู้รับจ้าง



ข้อ ๑๓ การตรวจงานจ้าง

ถ้าผู้ว่าจ้างแต่งตั้งคณะกรรมการตรวจรับพัสดุ ผู้ควบคุมงาน หรือบริษัท ที่ปรึกษา เพื่อควบคุมการทำงานของผู้รับจ้าง คณะกรรมการตรวจ รับพัสดุ ผู้ควบคุมงาน หรือบริษัทที่ปรึกษานั้น มีอำนาจเข้าไปตรวจการงานในโรงงานและสถานที่ก่อสร้างได้ตลอดเวลา และผู้รับจ้างจะต้องอำนวยความสะดวกและให้ความช่วยเหลือในการนั้นตามสมควร

การที่มีคณะกรรมการตรวจรับพัสดุ ผู้ควบคุมงาน หรือบริษัทที่ปรึกษานั้น หากทำให้ผู้รับจ้างพ้นความรับผิดชอบตามสัญญาข้อใดข้อหนึ่งไม่

ข้อ ๑๔ แบบรูปและรายการละเอียดคลาดเคลื่อน

ผู้รับจ้างรับรองว่าได้ตรวจสอบและทำความเข้าใจในแบบรูปและรายการละเอียดโดยถี่ถ้วนแล้ว หากปรากฏว่าแบบรูปและรายการละเอียดนั้นผิดพลาดหรือคลาดเคลื่อน ไปจากหลักการทางวิศวกรรมหรือทางเทคนิค ผู้รับจ้างตกลงที่จะปฏิบัติตามคำวินิจฉัยของผู้ว่าจ้าง คณะกรรมการตรวจรับพัสดุ ผู้ควบคุมงาน หรือบริษัทที่ปรึกษาที่ผู้ว่าจ้างแต่งตั้ง เพื่อให้งานแล้วเสร็จบริบูรณ์ คำวินิจฉัยดังกล่าวให้ถือเป็นที่สุด โดยผู้รับจ้างจะคิดค่าจ้าง ค่าเสียหาย หรือค่าใช้จ่ายใดๆ เพิ่มขึ้น จากผู้ว่าจ้างหรือขอขยายอายุสัญญาไม่ได้

ข้อ ๑๕ การควบคุมงานโดยผู้ว่าจ้าง

ผู้รับจ้างตกลงว่าคณะกรรมการตรวจรับพัสดุ ผู้ควบคุมงาน หรือบริษัท ที่ปรึกษาที่ผู้ว่าจ้างแต่งตั้ง มีอำนาจที่จะตรวจสอบและควบคุมงานเพื่อให้เป็นไปตาม สัญญา และมีอำนาจที่จะสั่งให้แก้ไขเปลี่ยนแปลงเพิ่มเติม หรือตัดทอนซึ่งงานตามสัญญานี้ หากผู้รับจ้างขัดขืน ไม่ปฏิบัติตาม ผู้ว่าจ้าง คณะกรรมการตรวจ รับพัสดุ ผู้ควบคุมงาน หรือบริษัทที่ปรึกษา มีอำนาจ ที่จะสั่งให้หยุดการนั้นชั่วคราวได้ ความล่าช้าในกรณีเช่นนี้ ผู้รับจ้างจะถือเป็นเหตุขอขยายระยะเวลา การปฏิบัติงานตามสัญญาหรือเรียกร้องค่าเสียหายใดๆ ไม่ได้ทั้งสิ้น

ข้อ ๑๖ งานพิเศษและการแก้ไขงาน

ผู้ว่าจ้างมีสิทธิที่จะสั่งเป็นหนังสือให้ผู้รับจ้างทำงานพิเศษซึ่งไม่ได้แสดงไว้หรือรวมอยู่ในเอกสารสัญญานี้ หากงานพิเศษนั้นๆ อยู่ในขอบข่ายทั่วไปแห่งวัตถุประสงค์ของสัญญานี้ นอกจากนี้ ผู้ว่าจ้างยังมีสิทธิสั่งให้เปลี่ยนแปลงหรือแก้ไขแบบรูปและข้อกำหนดต่างๆ ในเอกสารสัญญานี้ด้วย

(ลงชื่อ).....ผู้ว่าจ้าง

(นายระเด่น สะมะแอ)

(ลงชื่อ).....ผู้รับจ้าง

(นายโมฮัมหมัด สุแว)

รองนายกองค์การบริหารส่วนจังหวัดยะลา ปฏิบัติราชการแทน

นายกองค์การบริหารส่วนจังหวัดยะลา



อัตราค่าจ้างหรือราคาที่กำหนดใช้ในสัญญานี้ ให้กำหนดใช้สำหรับงานพิเศษ หรืองานที่เพิ่มเติมขึ้น หรือตัดทอนลงทั้งปวงตามคำสั่งของผู้ว่าจ้าง หากในสัญญาไม่ได้กำหนดไว้ถึงอัตราค่าจ้าง หรือราคาใดๆ ที่จะนำมาใช้สำหรับงานพิเศษ หรืองานที่เพิ่มขึ้นหรือลดลงดังกล่าว ผู้ว่าจ้าง และผู้รับจ้างจะได้ตกลงกันที่จะกำหนดอัตราค่าจ้างหรือราคาที่เพิ่มขึ้นหรือลดลง รวมทั้งการขยายระยะเวลา (ถ้ามี) กันใหม่เพื่อความเหมาะสม ในกรณีที่ตกลงกันไม่ได้ ผู้ว่าจ้างจะกำหนดอัตราค่าจ้าง หรือราคาตามแต่ผู้ว่าจ้างจะเห็นว่าเหมาะสมและถูกต้อง ซึ่งผู้รับจ้างจะต้องปฏิบัติตามคำสั่งของผู้ว่าจ้างไปก่อนเพื่อมิให้เกิดความเสียหายแก่งานที่จ้าง

ข้อ ๑๗ ค่าปรับ

หากผู้รับจ้างไม่สามารถทำงานให้แล้วเสร็จภายในเวลาที่กำหนดไว้ในสัญญาและผู้ว่าจ้างยังมิได้บอกเลิกสัญญา ผู้รับจ้างจะต้องชำระค่าปรับให้แก่ผู้ว่าจ้างเป็น จำนวนเงินวันละ ๔๘๗.๐๐ - บาท (สี่ร้อยแปดสิบเจ็ดบาทถ้วน) และจะต้องชำระค่าใช้จ่ายในการควบคุมงาน (ถ้ามี) ในเมื่อผู้ว่าจ้าง ต้องจ้างผู้ควบคุมงานอีกต่อหนึ่งเป็นจำนวนเงินวันละ ๒๐๐.๐๐ บาท (สองร้อยบาทถ้วน) นับถัดจากวันที่ครบกำหนดเวลาแล้วเสร็จของงานตามสัญญาหรือวันที่ผู้ว่าจ้างได้ขยายเวลาทำงานให้จนถึงวันที่ทำงานแล้วเสร็จจริง นอกจากนี้ ผู้รับจ้างยอมให้ผู้ว่าจ้างเรียกค่าเสียหายอันเกิดขึ้นจากการที่ผู้รับจ้างทำงานล่าช้า เฉพาะส่วนที่เกินกว่าจำนวนค่าปรับและค่าใช้จ่ายดังกล่าวได้อีกด้วย

ในระหว่างที่ผู้ว่าจ้างยังมิได้บอกเลิกสัญญานี้ หากผู้ว่าจ้างเห็นว่าผู้รับจ้าง จะไม่สามารถปฏิบัติตามสัญญาต่อไปได้ ผู้ว่าจ้างจะใช้สิทธิบอกเลิกสัญญาและใช้สิทธิตามข้อ ๑๘ ก็ได้ และถ้าผู้ว่าจ้างได้แจ้งข้อเรียกร้องไปยังผู้รับจ้างเมื่อครบกำหนดเวลาแล้วเสร็จของงานขอให้ชำระค่าปรับแล้ว ผู้ว่าจ้างมีสิทธิที่จะปรับผู้รับจ้างจนถึงวันบอกเลิกสัญญาได้อีกด้วย

ข้อ ๑๘ สิทธิของผู้ว่าจ้างภายหลังบอกเลิกสัญญา

ในกรณีที่ผู้ว่าจ้างบอกเลิกสัญญา ผู้ว่าจ้างอาจทำงานนั้นเองหรือว่าจ้างผู้อื่นให้ทำงานนั้นต่อจนแล้วเสร็จก็ได้ ผู้ว่าจ้างหรือผู้ที่รับจ้างทำงานนั้นต่อมีสิทธิใช้เครื่องใช้ในการก่อสร้าง สิ่งที่สร้างขึ้นชั่วคราวสำหรับงานก่อสร้าง และวัสดุต่างๆ ซึ่งเห็นว่าจะต้องสงวนเอาไว้เพื่อการปฏิบัติงานตามสัญญา ตามที่จะเห็นสมควร

ในกรณีดังกล่าว ผู้ว่าจ้างมีสิทธิริบหรือบังคับจากหลักประกันการปฏิบัติตามสัญญาทั้งหมด หรือบางส่วนตามแต่จะเห็นสมควร นอกจากนั้น ผู้รับจ้างจะต้องรับผิดชอบในค่าเสียหายซึ่งเป็นจำนวน เกินกว่าหลักประกันการปฏิบัติตามสัญญา รวมทั้งค่าใช้จ่ายที่เพิ่มขึ้น ในการทำงานนั้นต่อให้แล้วเสร็จตามสัญญา ตลอดจนค่าใช้จ่ายในการควบคุมงานเพิ่ม (ถ้ามี) ซึ่งผู้ว่าจ้างจะหัก เอาจากเงินประกันผลงานหรือจำนวนเงินใดๆ ที่จะจ่ายให้แก่ผู้รับจ้างก็ได้

(ลงชื่อ).....ผู้ว่าจ้าง

(นายระเด่น สะมะแอ)

(ลงชื่อ).....ผู้รับจ้าง

(นายโมฮัมหมัด สุแว)

รองนายกองค์การบริหารส่วนจังหวัดยะลา ปฏิบัติราชการแทน

นายกองค์การบริหารส่วนจังหวัดยะลา

ข้อ ๑๙. การบังคับค่าปรับ ค่าเสียหาย และค่าใช้จ่าย

ในกรณีที่ผู้รับจ้างไม่ปฏิบัติตามสัญญาข้อหนึ่งข้อใดด้วยเหตุใดๆ ก็ตาม จนเป็นเหตุให้เกิดค่าปรับ ค่าเสียหาย หรือค่าใช้จ่ายแก่ผู้ว่าจ้าง ผู้รับจ้างต้องชดใช้ค่าปรับ ค่าเสียหาย หรือค่าใช้จ่ายดังกล่าวให้แก่ผู้ว่าจ้างโดยสิ้นเชิงภายในกำหนด ๓๐ (สามสิบ) วัน นับถัดจากวันที่ได้รับแจ้งเป็นหนังสือจากผู้ว่าจ้าง หากผู้รับจ้างไม่ชดใช้ให้ถูกต้องครบถ้วนภายในระยะเวลาดังกล่าวให้ผู้ว่าจ้างมีสิทธิที่จะหักเอาจากจำนวนเงินค่าจ้างที่ต้องชำระ หรือจากเงินประกันผลงาน ของผู้รับจ้าง หรือบังคับจากหลักประกันการปฏิบัติตามสัญญาได้ทันที

หากค่าปรับ ค่าเสียหาย หรือค่าใช้จ่ายที่บังคับจากเงินค่าจ้างที่ต้องชำระ เงินประกันผลงาน หรือหลักประกันการปฏิบัติตามสัญญาแล้วยังไม่เพียงพอ ผู้รับจ้างยินยอมชำระส่วนที่เหลือ ที่ยังขาดอยู่จนครบถ้วนตามจำนวนค่าปรับ ค่าเสียหาย หรือค่าใช้จ่ายนั้น ภายในกำหนด ๓๐ (สามสิบ) วัน นับถัดจากวันที่ได้รับแจ้งเป็นหนังสือจากผู้ว่าจ้าง

หากมีเงินค่าจ้างตามสัญญาที่หักไว้จ่ายเป็นค่าปรับ ค่าเสียหาย หรือค่าใช้จ่ายแล้วยังเหลืออยู่อีกเท่าใด ผู้ว่าจ้างจะคืนให้แก่ผู้รับจ้างทั้งหมด

ข้อ ๒๐ การทำบริเวณก่อสร้างให้เรียบร้อย

ผู้รับจ้างจะต้องรักษาบริเวณสถานที่ปฏิบัติงานตามสัญญา รวมทั้งโรงงานหรือ สิ่งอำนวยความสะดวกในการทำงานของผู้รับจ้าง ลูกจ้าง ตัวแทน หรือผู้รับจ้างช่วง (ถ้ามี) ให้สะอาด ปลอดภัย และมีประสิทธิภาพในการใช้งานตลอดระยะเวลาการจ้าง และเมื่อทำงานเสร็จสิ้นแล้วจะต้องขนย้ายบรรดาเครื่องใช้ในการทำงานจากรวมทั้งวัสดุ ขยะมูลฝอย และสิ่งก่อสร้างชั่วคราวต่างๆ (ถ้ามี) ทั้งจะต้องกลบเกลี่ยพื้นดินให้เรียบร้อยเพื่อให้บริเวณทั้งหมดอยู่ในสภาพที่สะอาดและใช้การได้ทันที

ข้อ ๒๑ การงดหรือลดค่าปรับ หรือการขยายเวลาปฏิบัติงานตามสัญญา

ในกรณีที่มิมีเหตุเกิดจากความผิดหรือความบกพร่องของฝ่ายผู้ว่าจ้าง หรือเหตุสุดวิสัย หรือเกิดจากพฤติการณ์อันหนึ่งอันใดที่ผู้รับจ้างไม่ต้องรับผิดชอบตามกฎหมาย หรือเหตุอื่นตามที่กำหนด ในกฎกระทรวง ซึ่งออกตามความในกฎหมายว่าด้วยการจัดซื้อจัดจ้างและการบริหารพัสดุภาครัฐ ทำให้ผู้รับจ้างไม่สามารถทำงานให้แล้วเสร็จตามเงื่อนไขและกำหนดเวลาแห่งสัญญานี้ได้ ผู้รับจ้างจะต้องแจ้งเหตุหรือพฤติการณ์ดังกล่าวพร้อมหลักฐานเป็นหนังสือให้ผู้ว่าจ้างทราบ เพื่อของดหรือลดค่าปรับ หรือขยายเวลาทำงานออกไปภายใน ๑๕ (สิบห้า) วันนับถัดจากวันที่เหตุนั้นสิ้นสุดลง หรือตามที่กำหนดในกฎกระทรวงดังกล่าว แล้วแต่กรณี

(ลงชื่อ).....ผู้ว่าจ้าง

(นายระเด่น สะมะแอ)

(ลงชื่อ).....ผู้รับจ้าง

(นายโมฮัมหมัด สุแว)

รองนายกองค์การบริหารส่วนจังหวัดยะลา ปฏิบัติราชการแทน

นายกองค์การบริหารส่วนจังหวัดยะลา

ถ้าผู้รับจ้างไม่ปฏิบัติให้เป็นไปตามความในวรรคหนึ่ง ให้ถือว่าผู้รับจ้างได้ละสิทธิเรียกร้อง ในการที่จะขอ งดหรือลดค่าปรับ หรือขยายเวลาทำงานออกไปโดยไม่มีเงื่อนไขใดๆ ทั้งสิ้น เว้นแต่ กรณีเกิดจากความผิดหรือความบกพร่อง ของฝ่ายผู้ว่าจ้าง ซึ่งมีหลักฐานชัดเจน หรือผู้ว่าจ้างทราบดี อยู่แล้วตั้งแต่นั้น

การงดหรือลดค่าปรับ หรือขยายกำหนดเวลาทำงานตามวรรคหนึ่ง อยู่ในดุลพินิจของผู้ว่าจ้างที่จะ พิจารณาตามที่เห็นสมควร

ข้อ ๒๒. การใช้เรือไทย

ในการปฏิบัติตามสัญญานี้ หากผู้รับจ้างจะต้องส่งหรือนำของเข้ามาจากต่างประเทศรวมทั้งเครื่องมือ และอุปกรณ์ที่ต้องนำเข้ามาเพื่อปฏิบัติงานตามสัญญา ไม่ว่าผู้รับจ้างจะเป็นผู้นำของเข้ามาเองหรือนำเข้ามาโดยผ่านตัวแทนหรือ บุคคลอื่นใด ถ้าสิ่งของนั้นต้องนำเข้ามาโดยทางเรือในเส้นทางเดินเรือที่มีเรือไทยเดินอยู่และสามารถให้บริการรับขนได้ตามที่ รัฐมนตรีว่าการกระทรวงคมนาคมประกาศกำหนด ผู้รับจ้างต้องจัดการให้สิ่งของดังกล่าวบรรทุกโดยเรือไทยหรือเรือที่มีสิทธิเช่น เดียวกับเรือไทยจากต่างประเทศมายังประเทศไทยแล้วจะได้รับอนุญาตจากกรมเจ้าท่าก่อนบรรทุกของนั้นลงเรืออื่นที่มีใช้เรือ ไทยหรือเป็นของที่รัฐมนตรีว่าการกระทรวงคมนาคมประกาศยกเว้นให้บรรทุกโดยเรืออื่นได้ ทั้งนี้ ไม่ว่าการส่งหรือนำเข้าสิ่งของ ดังกล่าวจากต่างประเทศจะเป็นแบบใด

ในการส่งมอบงานตามสัญญาให้แก่ผู้ว่าจ้าง ถ้างานนั้นมีสิ่งของตามวรรคหนึ่ง ผู้รับจ้างจะต้องส่งมอบ ใบตราส่ง (Bill of lading) หรือสำเนาใบตราส่งสำหรับของนั้น ซึ่งแสดงว่าได้บรรทุกมาโดยเรือไทยหรือเรือที่มีสิทธิเช่นเดียวกับเรือ ไทยให้แก่ผู้ว่าจ้างพร้อมกับการส่งมอบงานด้วย

ในกรณีที่สิ่งของดังกล่าวไม่ได้บรรทุกจากต่างประเทศมายังประเทศไทยโดยเรือไทยหรือเรือที่มีสิทธิ เช่นเดียวกับเรือไทย ผู้รับจ้างต้องส่งมอบหลักฐานซึ่งแสดงว่าได้รับอนุญาตจากกรมเจ้าท่า ให้บรรทุกของโดยเรืออื่นได้หรือหลัก ฐานซึ่งแสดงว่าได้ชำระค่าธรรมเนียมพิเศษ เนื่องจากการไม่บรรทุกของโดยเรือไทยตามกฎหมาย ว่าด้วยการส่งเสริมการพาณิชย์ นาวิแล้วอย่างใดอย่างหนึ่งแก่ผู้ว่าจ้างด้วย

ในกรณีที่ผู้รับจ้างไม่ส่งมอบหลักฐานอย่างใดอย่างหนึ่งดังกล่าวในวรรคสองและวรรคสามให้แก่ผู้ว่า จ้างแต่จะขอส่งมอบงานดังกล่าวให้ผู้ว่าจ้างก่อนโดยยังไม่รับชำระเงินค่าจ้าง ผู้ว่าจ้างมีสิทธิรับงานดังกล่าวไว้ก่อน และชำระเงิน ค่าจ้างเมื่อผู้รับจ้างได้ปฏิบัติถูกต้องครบถ้วนดังกล่าวแล้วได้

(ลงชื่อ).....ผู้ว่าจ้าง

(นายระเด่น สมะแอ)

(ลงชื่อ).....ผู้รับจ้าง

(นายโมฮัมหมัด สุแว)

รองนายกองค์การบริหารส่วนจังหวัดยะลา ปฏิบัติราชการแทน

นายกองค์การบริหารส่วนจังหวัดยะลา

ข้อ ๒๓. มาตรฐานฝีมือช่าง

ผู้รับจ้างตกลงเป็นเงื่อนไขสำคัญว่า ผู้รับจ้างจะต้องมีและใช้ผู้ผ่านการทดสอบมาตรฐานฝีมือช่างจากสถาบันพัฒนาฝีมือแรงงานจังหวัด หรือผู้มีวุฒิปริญญา ปวช. ปวส. และปวท. หรือเทียบเท่าจากสถาบันการศึกษาที่ ก.พ. รับรองให้เข้ารับราชการได้ ในอัตราไม่ต่ำกว่าร้อยละ ๑๐ (สิบ) ของแต่ละสาขาช่าง แต่ต้องมีช่างจำนวนอย่างน้อย ๑ (หนึ่ง) คน ในแต่ละสาขาช่างดังต่อไปนี้

สาขาก่อสร้างหรือโยธา

ผู้รับจ้างจะต้องจัดทำบัญชีแสดงจำนวนช่างทั้งหมดโดยจำแนกตามแต่ละสาขาช่างและ ระดับช่าง พร้อมกับระบุรายชื่อช่างผู้ผ่านการทดสอบมาตรฐานฝีมือช่างหรือผู้มีวุฒิปริญญาดังกล่าวในวรรคหนึ่งนำมาแสดงพร้อมหลักฐานต่างๆ ต่อคณะกรรมการตรวจรับพัสดุหรือผู้ควบคุมงาน ก่อนเริ่มลงมือทำงาน และพร้อมที่จะให้ผู้ว่าจ้างหรือเจ้าหน้าที่ของผู้ว่าจ้างตรวจสอบดูได้ตลอด เวลาการทำงานตามสัญญาของผู้รับจ้าง

ข้อ ๒๔. การปรับราคาค่าจ้าง

ผู้ว่าจ้างและผู้รับจ้าง ตกลงกันให้ใช้สัญญาปรับราคาได้ สำหรับราคางานก่อสร้างตามสัญญานี้ โดยการนำสูตร Escalation Factor (K) มาใช้คำนวณราคาค่างานที่เปลี่ยนแปลงไป โดยวิธีการต่อไปนี้ ตามเงื่อนไข หลักเกณฑ์ สูตร และวิธีคำนวณที่ใช้กับสัญญาแบบปรับราคาได้ตามมติคณะรัฐมนตรีเมื่อวันที่ ๒๒ สิงหาคม ๒๕๓๒ เรื่องการพิจารณาช่วยเหลือผู้ประกอบการอาชีพงานก่อสร้าง ตามหนังสือสำนักเลขาธิการคณะรัฐมนตรี ที่ นร ๐๒๐๓/ว ๑๐๙ ลงวันที่ ๒๔ สิงหาคม ๒๕๓๒

สูตรการปรับราคา (สูตรค่า K) จะต้องคงที่ที่ระดับที่กำหนดไว้ในวันแล้วเสร็จตามที่กำหนดไว้ในสัญญา หรือภายในระยะเวลาที่ ผู้ว่าจ้าง ได้ขยายออกไป โดยจะใช้สูตรของทางราชการที่ได้ระบุตามภาคผนวก ๕

สัญญานี้ทำขึ้นเป็นสองฉบับ มีข้อความถูกต้องตรงกัน คู่สัญญาได้อ่านและเข้าใจข้อความ โดยละเอียดตลอดแล้ว จึงได้ลงลายมือชื่อ พร้อมทั้งประทับตรา (ถ้ามี) ไว้เป็นสำคัญต่อหน้าพยาน และคู่สัญญาต่างยึดถือไว้ฝ่ายละหนึ่งฉบับ

(ลงชื่อ).....ผู้ว่าจ้าง

(นายระเด่น สะมะแอ)

รองนายกองค์การบริหารส่วนจังหวัดยะลา ปฏิบัติราชการแทน

นายกองค์การบริหารส่วนจังหวัดยะลา

(ลงชื่อ).....ผู้รับจ้าง

(นายไมฮะหมัด สุแว)

(ลงชื่อ).....พยาน

(นางสาวกรรณิการ์ ทองเทศ)

(ลงชื่อ).....พยาน

(นางสาวนริกันต์ พิณโส)

เลขที่โครงการ ๖๘๐๖๙๑๑๒๘๘๕

เลขคู่มือสัญญา ๖๘๐๗๒๒๐๐๙๖๓๕



อ.ส.5 ใบสัณหลังตราสาร

เลขที่ 02261
วันที่ 15 กรกฎาคม 2568

เลขประจำตัว 0953543000081 เลขที่สาขา
ชื่อผู้เสียภาษีอากร ห้างหุ้นส่วนจำกัด ฉาลันก่อสร้าง

ในฐานะ ผู้มีหน้าที่เสียอากร

ที่อยู่ : เลขรหัสประจำบ้าน
ห้องเลขที่ -
หมู่บ้าน -
เลขที่ 145/1
ตรอก/ซอย -
ถนน -
เขต/อำเภอ บึงนาราง
รหัสไปรษณีย์ 95130

ชื่ออาคาร -
พื้นที่ -
หมู่ที่ 3
แยก -
แขวง/ตำบล บำเจาะ
จังหวัด ยะลา

คู่สัญญา
เลขประจำตัวผู้เสียภาษีอากร 0994000604238 เลขที่สาขา
ชื่อ องค์การบริหารส่วนจังหวัด ยะลา

ได้เสียอากรแสดงเป็นตัวเงินสำหรับตราสารตามบัญชีอัตราอากรแสดงปี ปีที่ 23
ลักษณะตราสาร คู่ฉบับ ดังนี้ :

	บาท	สต.
มูลค่าตราสาร	455,140	19
ค่าอากรแสดงปี	5	00
เงินเพิ่ม	0	00
รวมเงิน	5	00

จำนวนเงินเป็นตัวอักษร (ห้าบาทถ้วน)

ตามใบเสร็จ เลขที่ 007734

ลงวันที่ 15 กรกฎาคม 2568

เลขระบุเอกสาร อ.ส.4 คือ 12950010-25680715-1-02-000004

ลงชื่อ

ตำแหน่ง

(นางสาวขนิษฐา ระสินะระณี)
เจ้าพนักงานสรรพากรชำนาญงาน

ใบสัณหลังตราสารนี้จะสมบูรณ์ก็ต่อเมื่อพนักงานเจ้าหน้าที่อากรแสดงปีของหน่วยเก็บภาษีอากร
ได้ลงชื่อและออกใบเสร็จรับเงินเรียบร้อยแล้ว



ใบเสร็จรับเงิน

เล่มที่ 195167 เลขที่ 072

สำนักงาน ๐๒๑. ๔๕๓๑ จังหวัด ๔๕๓๑

วันที่ 14 เดือน กรกฎาคม พ.ศ. 68

ได้รับเงินค่า เงินรับฝากประกันสัญญา / เงินซ่อมแซมอาคารอเนกประสงค์ ดสค. 2 ชั้น

ตามพินัยกรรมของ ๔ สัญญาเลขที่ ๐๐๓๕๒/๖๔ + ๔๕๓๑ ระยะเวลา 2 ปี

จาก นก. อาสินดอสรบ (ต่อหนังสือ 14/7/66)

เป็นจำนวนเงิน 24,350 บาท - สตางค์

ลงนามในใบเสร็จรับเงินโดยผู้รับเงิน

ใบเสร็จรับเงินให้เป็นการถูกต้อง

ลงชื่อ

(นางสาวนิรุติพร หวังสอาด)

ผู้รับเงิน

เจ้าพนักงานจัดเก็บรายได้ปฏิบัติงาน

ที่ E10091220606629



สำนักงานทะเบียนหุ้นส่วนบริษัทกลาง
กรมพัฒนาธุรกิจการค้า กระทรวงพาณิชย์

หนังสือรับรอง

ขอรับรองว่าห้างหุ้นส่วนนี้ ได้จดทะเบียนเป็นนิติบุคคล ตามประมวลกฎหมายแพ่งและพาณิชย์
เมื่อวันที่ 28 กุมภาพันธ์ 2543 ทะเบียนนิติบุคคลเลขที่ 0953543000081

ปรากฏข้อความในรายการตามเอกสารทะเบียนนิติบุคคล ณ วันออกหนังสือนี้ ดังนี้

1. ชื่อห้างหุ้นส่วน ห้างหุ้นส่วนจำกัด อาลันก่อสร้าง

2. ผู้เป็นหุ้นส่วนของห้างหุ้นส่วน มี 2 คน ตามรายชื่อดังนี้

1. นายโมฮาหมัด สุแว

จำนวน

ลงทุนด้วย เงิน

2,700,000.00 บาท

2. นายอาลีฟ สุแว

จำนวน

ลงทุนด้วย เงิน

300,000.00 บาท

3. หุ้นส่วนผู้จัดการของห้างหุ้นส่วนนี้ มี 1 คน ตามรายชื่อดังนี้

1. นายโมฮาหมัด สุแว/

4. ข้อจำกัดอำนาจหุ้นส่วนผู้จัดการ มีดังนี้ ไม่มี

5. สำนักงานใหญ่ ตั้งอยู่เลขที่ 145/1 หมู่ที่ 3 ตำบลบาเจาะ อำเภอบันนังสตา จังหวัดยะลา/

6. วัตถุประสงค์ของห้างหุ้นส่วนนี้มี 30 ข้อ ดังปรากฏในสำเนาเอกสารแนบท้ายหนังสือรับรองนี้ จำนวน 2 แผ่น
โดยมีลายมือชื่อนายทะเบียนซึ่งรับรองเอกสารเป็นสำคัญ

(ลงชื่อ) ออกให้ ณ วันที่ 8 เดือน กรกฎาคม พ.ศ. 2568

(นายระเด่น สะมะแอ)

รองนายกองค์การบริหารส่วนจังหวัดยะลา ปฏิบัติราชการแทน

นายกองค์การบริหารส่วนจังหวัดยะลา

นายทะเบียน
(ลงชื่อ)
(นายโมฮาหมัด สุแว)
(ลงชื่อ) พยาน

คำเตือน : หนังสือรับรองฉบับนี้พิมพ์ออกจากต้นฉบับที่เป็นไฟล์อิเล็กทรอนิกส์ การส่งพิมพ์ถือเป็นสำเนาเอกสาร



กรมพัฒนาธุรกิจการค้า กระทรวงพาณิชย์
Department of Business Development
Ministry of Commerce

(นางสาวกรรณิการ์ ทองเทศ)
กาวสารธุรกิจ
สู่ดิจิทัล
Leading Business
towards Digital
Transformation



หนังสือรับรองฉบับนี้ถูกจัดทำด้วยวิธีการทางอิเล็กทรอนิกส์ โดยเป็นข้อมูล ณ วันที่ออกเอกสาร
ทั้งนี้ ในการใช้งาน ผู้ใช้ควรตรวจสอบข้อความที่ปรากฏในหนังสือรับรองฉบับนี้ทุกครั้ง และสามารถตรวจสอบเอกสารฉบับนี้
ผ่านทาง QR Code และเว็บไซต์กรม (www.dbd.go.th) ได้ภายใน 1 ปี นับจากวันที่ออกหนังสือรับรอง

(ลงชื่อ) ...Ref:E6810091220606629... พยาน

ออกให้ ณ วันที่ : 2025-07-08 T14:23:44+0700
(นางสาวกรรณิการ์ ทองเทศ)

ที่ E10091220606629



สำนักงานทะเบียนหุ้นส่วนบริษัทกลาง
กรมพัฒนาธุรกิจการค้า กระทรวงพาณิชย์

หนังสือรับรอง

ข้อควรทราบ ประกอบหนังสือรับรอง ฉบับที่ E10091220606629

1. นิติบุคคลนี้ได้ส่งงบการเงินปี 2567
2. หนังสือรับรองเฉพาะข้อความที่ห้าง/บริษัทได้นำมาจดทะเบียนไว้เพื่อผลทางกฎหมายเท่านั้น ข้อเท็จจริงเป็นสิ่งที่ควรหาไว้พิจารณาฐานะ
3. นายทะเบียนอาจเพิกถอนการจดทะเบียน ถ้าปรากฏว่าข้อความอันเป็นสาระสำคัญที่จดทะเบียนไม่ถูกต้อง หรือเป็นเท็จ

(ลงชื่อ).....ผู้ว่าจ้าง

(นายระเด่น สะมะแอ)

รองนายกองค์การบริหารส่วนจังหวัดยะลา ปฏิบัติราชการแทน

นายกองค์การบริหารส่วนจังหวัดยะลา



(ลงชื่อ).....พยาน



กรมพัฒนาธุรกิจการค้า กระทรวงพาณิชย์
Department of Business Development
Ministry of Commerce

Leading Business
Transformation



หนังสือรับรองฉบับนี้ถูกจัดทำด้วยวิธีการทางอิเล็กทรอนิกส์ โดยเป็นข้อมูล ณ วันที่ออกเอกสาร
ทั้งนี้ ในการใช้งาน ผู้ใช้ควรตรวจสอบข้อควรทราบท้ายหนังสือรับรองฉบับนี้ทุกครั้ง และสามารถตรวจสอบเอกสาร
ผ่านทาง QR Code และเว็บไซต์กรม (www.dbd.go.th) ได้ภายใน 1 ปี นับจากวันที่ออกหนังสือรับรอง

Ref:E6810091220606629

(ลงชื่อ).....พยาน

(นางสาวนริگانต์ พิณโส)

1.2

รายละเอียดวัตถุประสงค์

วัตถุประสงค์ทั่วไป

- (1) ซื้อ จัดหา รับ เช่า เช่าซื้อ ถือกรรมสิทธิ์ ครอบครอง ปรับปรุง ใช้ และการจัดการโดยประการอื่น ซึ่งทรัพย์สินใดๆ ตลอดจนดอกผลของทรัพย์สินนั้น
 - (2) ขาย โอน จำนอง จำนำ แลกเปลี่ยน และจำหน่ายทรัพย์สินโดยประการอื่น
 - (3) เป็นนายหน้า ตัวแทน ตัวแทนค้าต่างในกิจการและธุรกิจทุกประเภท เว้นแต่ในธุรกิจประกันภัย การหาสมาชิกให้สมาคม และการค้าหลักทรัพย์
 - (4) กู้ยืมเงิน เบิกเงินเกินบัญชีจากธนาคาร นิติบุคคล หรือสถาบันการเงินอื่น และให้กู้ยืมเงินหรือให้เครดิตด้วยวิธีการอื่น โดยจะมีหลักประกันหรือไม่ก็ตาม รวมทั้งการรับ ออก โอน และสละหลังตัวเงิน หรือตราสารที่เปลี่ยนมือได้อย่างอื่น เว้นแต่ในธุรกิจธนาคาร ธุรกิจเงินทุน และธุรกิจเครดิตฟองซิเอร์
 - (5) ทำการจัดตั้งสำนักงานสาขาหรือแต่งตั้งตัวแทน ทั้งภายในและภายนอกประเทศ
 - (6) เข้าเป็นหุ้นส่วนจำกัดความรับผิดชอบในห้างหุ้นส่วนจำกัด เป็นผู้ถือหุ้นในบริษัทจำกัด และบริษัทมหาชนจำกัด
- วัตถุประสงค์ประกอบธุรกิจบริการ
- (7) ประกอบกิจการรับเหมาก่อสร้างอาคาร อาคารพาณิชย์ อาคารที่พักอาศัย สถานที่ทำการ ถนน สะพาน เขื่อน อุโมงค์ และงานก่อสร้างอย่างอื่นทุกชนิด รวมทั้งรับทำงานโยธาทุกประเภท
 - (8) ประกอบกิจการโรงแรม ภัตตาคาร บาร์ ไนท์คลับ
 - (9) ประกอบกิจการขนส่งและขนถ่ายสินค้า และคนโดยสารทั้งทางบก ทางน้ำ ทางอากาศ ทั้งภายในประเทศ และระหว่างประเทศ รวมทั้งรับบริการนำของออกจากท่าเรือตามพิธีศุลกากรและการจัดระวางการขนส่งทุกชนิด
 - (10) ประกอบกิจการบริการจัดเก็บ รวบรวม จัดทำ จัดพิมพ์และเผยแพร่สถิติ ข้อมูลในทางเกษตรกรรม อุตสาหกรรม พาณิชยกรรม การเงิน การตลาด รวมทั้งวิเคราะห์และประเมินผลในการดำเนินธุรกิจ
 - (11) ประกอบกิจการบริการทางด้านกฎหมาย ทางบัญชี ทางวิศวกรรม ทางสถาปัตยกรรม รวมทั้งกิจการโฆษณา
 - (12) ประกอบธุรกิจบริการรับค้าประกันหนี้สิน ความรับผิด และการปฏิบัติตามสัญญาของบุคคลอื่น รวมทั้งรับบริการค้าประกันบุคคล ซึ่งเดินทางเข้ามาในประเทศหรือเดินทางออกไปต่างประเทศตามกฎหมายว่าด้วยคนเข้าเมือง กฎหมายว่าด้วยภาษีอากร และกฎหมายอื่น
 - (13) ประกอบธุรกิจบริการรับเป็นที่ปรึกษาและให้คำแนะนำปัญหาเกี่ยวกับด้านบริหารงานพาณิชยกรรม อุตสาหกรรม รวมทั้งปัญหาการผลิตการตลาดและจัดจำหน่าย
 - (14) ประกอบธุรกิจบริการรับเป็นผู้จัดการและดูแลผลประโยชน์ เก็บผลประโยชน์และจัดการทรัพย์สินให้บุคคลอื่น
 - (15) ประกอบกิจการโรงพยาบาลเอกชน สถานพยาบาล รักษาคนไข้และผู้ป่วยเจ็บ
- รับทำการฝึกสอนและอบรมทางด้านวิชาการเกี่ยวกับการแพทย์ การอนามัย
- (16) ประกอบกิจการจัดสร้างและจัดจำหน่ายภาพยนตร์ โรงภาพยนตร์ และโรงมหรสพอื่น สถานที่พักผ่อน สันทนาการ สระว่ายน้ำ โบว์ลิง
 - (17) ประกอบกิจการให้บริการซ่อมแซม บำรุงรักษา ตรวจสอบ อัดฉีด พ่นน้ำยากันสนิมสำหรับยานพาหนะทุกประเภท รวมทั้งบริการติดตั้ง ตรวจสอบ และแก้ไขอุปกรณ์ ป้องกันวินาศภัยทุกประเภท
- รวมทั้งบริการติดตั้ง ตรวจสอบ และแก้ไขอุปกรณ์ ป้องกันวินาศภัยทุกประเภท
- (18) ประกอบกิจการซักรีดเสื้อผ้า ตัดผม แต่งผม เสริมสวย
 - (19) ประกอบกิจการรับจ้างถ่ายรูป ล้างอัดขยายรูป รวมทั้งเอกสาร
 - (20) ประกอบกิจการสถานบริการอาบอบนวด
 - (21) ประกอบกิจการประมูลเพื่อรับจ้างทำของ ตามวัตถุประสงค์ทั้งหมด

(ลงชื่อ).....

ผู้ว่าจ้าง

(ลงชื่อ).....

(ลงชื่อ).....

กรมพัฒนาธุรกิจการค้า กระทรวงพาณิชย์
Department of Business Development
Ministry of Commerce

หนังสือรับรองฉบับนี้ถูกจัดทำด้วยวิธีการทางอิเล็กทรอนิกส์ โดยเป็นข้อมูล ณ วันที่ออกเอกสาร
ทั้งนี้ ในการใช้งาน ผู้ใช้ควรตรวจสอบข้อความที่ปรากฏบนหนังสือรับรองฉบับนี้ทุกครั้ง และสามารถตรวจสอบเอกสารฉบับนี้
ผ่านทาง QR Code และเว็บไซต์กรม (www.dbd.go.th) ได้ภายใน 1 ปี นับจากวันที่ออกหนังสือรับรอง

Ref: E6810091220606629

(ลงชื่อ).....







ออกให้ ณ วันที่ 8 เดือน กรกฎาคม พ.ศ. 2568

โดยนางสาวนริศนันท์ พินโส

(นางสาวนริศนันท์ พินโส)



Leading Business
Transformation



วัตถุประสงค์ของ ห้างหุ้นส่วน/บริษัท นี้ มี.....30.....ข้อ ดังนี้

- (22) ประกอบกิจการค้าวัสดุภัณฑ์สำนักงานทุกชนิด เครื่องเขียน แบบเรียน แบบพิมพ์ หนังสือ อุปกรณ์การเรียน เครื่องคำนวณ เครื่องพิมพ์ อุปกรณ์การพิมพ์ สิ่งพิมพ์ หนังสือพิมพ์ ตู้นักเอกสาร เครื่องใช้สำนักงาน กระดาษ
- (23) ประกอบกิจการ รับออกแบบ เขียนแบบงานก่อสร้าง งานสถาปัตยกรรม งานแบบพิมพ์ทางการก่อสร้าง รับออกแบบ โครงสร้างอาคาร รับงานตกแต่งภายใน งานตกแต่งอาคารสถานที่ให้แก่หน่วยงานราชการ องค์การปกครองส่วนท้องถิ่น รัฐวิสาหกิจ บุคคลหรือ คณะบุคคลต่าง ๆ
- (24) ประกอบกิจการค้าวัสดุก่อสร้าง อุปกรณ์และเครื่องมือเครื่องใช้ในการก่อสร้าง เครื่องมือช่างทุกประเภท สี เครื่องมือ ทาสี เครื่องตกแต่งอาคารทุกชนิด รวมทั้งจำหน่ายดิน ถมดินปรับพื้นที่ หิน หินทราย เพื่อใช้ในการก่อสร้าง
- (25) ประกอบกิจการให้บริการงานทางด้านระบบไฟฟ้า ระบบไฟฟ้ากำลัง รับผิดชอบอุปกรณ์ไฟฟ้า รับเดินสายไฟฟ้า ทั้ง ระบบไฟฟ้าแรงสูงและแรงต่ำ
- (26) ประกอบกิจการให้บริการงานทางด้านระบบประปา รับเดินประปา เขียนแบบและวางระบบประปา ทั้งภายในและ ภายนอกอาคาร รวมทั้งจำหน่ายอุปกรณ์เกี่ยวกับประปา
- (27) ประกอบกิจการประมูลเพื่อขายสินค้า ตามวัตถุประสงค์ทั้งหมด ให้แก่บุคคล คณะบุคคล นิติบุคคล ส่วนราชการ และองค์การของรัฐ
- (28) ประกอบกิจการให้บริการรักษาความปลอดภัย
- (29) ประกอบกิจการผลิตหรือจำหน่ายพร้อมติดตั้งอุปกรณ์เทคโนโลยีระบบพลังงานทดแทนทุกชนิด เช่น ด้านพลังงานแสงอาทิตย์ พลังงานน้ำ ด้านพลังงานลม ฯลฯ ที่เกี่ยวข้องทั้งระบบให้กับบุคคล นิติบุคคล รัฐวิสาหกิจ องค์การและหน่วยงานของภาครัฐ
- (30) ประกอบกิจการให้เช่ารถยนต์ชนิดนั่งส่วนบุคคล รถกระบะ รถตู้ และรถขนาดเล็กลูกสี่คัน ให้เช่ารถยนต์ชนิด รถบรรทุก รถยก รถเครน เครื่องจักรชนิดที่ใช้ในงานก่อสร้างและงานโยธาทุกประเภท

(ลงชื่อ).....ผู้ว่าจ้าง

(นายระเด่น สมะแอ)

รองนายกองค์การบริหารส่วนจังหวัดยะลา ปฏิบัติราชการแทน

นายกองค์การบริหารส่วนจังหวัดยะลา

(ลงชื่อ).....ผู้รับจ้าง

(ลงชื่อ).....พยาน



กรมพัฒนาธุรกิจการค้า กระทรวงพาณิชย์
Department of Business Development
Ministry of Commerce

ก้าวสู่อนาคต
(นางสาวกรรณิการ์ ทองเทศ)
Leading Business
Digital
Transformation




หนังสือรับรองฉบับนี้ถูกจัดทำด้วยวิธีการทางอิเล็กทรอนิกส์ โดยเป็นข้อมูล ณ วันที่ออกเอกสาร
ทั้งนี้ ในการใช้งาน ผู้ใช้ควรตรวจสอบข้อความทราบท้ายหนังสือรับรองฉบับนี้ทุกครั้ง และสามารถตรวจสอบเอกสารฉบับนี้
ผ่านทาง QR Code และเว็บไซต์กรม (www.dbd.go.th) ได้ภายใน 1 ปี นับจากวันที่ออกหนังสือรับรอง

Ref:E0810091220606629

(ลงชื่อ).....ออกให้ ณ วันที่ 8 เดือน กรกฎาคม พ.ศ. 2568

(นางสาวกรรณิการ์ ทองเทศ)

 

(ลงชื่อ).....ผู้ว่าจ้าง


(ลงชื่อ).....ผู้รับจ้าง

(ลงชื่อ).....พยาน

(นางสาวภิรินทร์ ทองเทศ)


(นางสาวนริกานต์ พิณโส)

เลขรหัสประจำบ้าน	9503-006134-7	รายการเกี่ยวกับบ้าน	เล่มที่ 1
สถานที่อยู่	145/1 หมู่ที่ 3	ตำบลเกาะเบื่อน	อำเภอเบญจสิงห์
ชื่อหมู่บ้าน	ตำบลเกาะเบื่อน	ชื่อบ้าน	
ประเภทบ้าน	บ้าน	ลักษณะบ้าน	
วันเดือนปีที่กำหนดบ้านเลขที่		ลงชื่อ	นายทะเบียน
		นายทะเบียน	
		วันเดือนปีที่พิมพ์ทะเบียนบ้าน	11 ก.พ. 2543

เล่มที่ 1	รายการบุคคลในทะเบียนบ้านของเลขรหัสประจำบ้าน	9503-006134-7	ลำดับที่ 1	ผู้ว่าจ้าง
ชื่อ นายโมฮาหมัด สุแว	สัญชาติ ไทย	(นายระเด่น สะมะแอ)	เพศชาย	
เลขประจำตัวประชาชน 3-9503-00057-60-8	สถานที่เกิด	บ้านท่ากวด	อำเภอเบญจสิงห์	จังหวัดยะลา
มารดาชื่อ	ชื่อ	3-9503-00057-59-6	อำเภอเบญจสิงห์	จังหวัดยะลา
บิดาชื่อ	ชื่อ	3-9503-00057-58-6	อำเภอเบญจสิงห์	จังหวัดยะลา
ฐานข้อมูลการทะเบียนราษฎร	ลงชื่อ	(นางสาวกรรณิการ์ ทองเทศ)	นายทะเบียน	ผู้รับจ้าง
เข้ามาอยู่ในบ้านเมื่อ 12 ก.พ. 2529	ลงชื่อ	(นางสาวกรรณิการ์ ทองเทศ)	นายทะเบียน	พยาน


ลงวันที่ 14 กรกฎาคม 2568

ผนวก 1 มีหน้า 1 ถึง 16

จำนวน 1 ผนวก 1 หน้า 1 ฉบับ

แบบก่อสร้าง

โครงการซ่อมแซมอาคารอเนกประสงค์ คสล. 2 ชั้น

สถานที่ บ้านมาลาญบางกอก ตำบลสะเตงนอก อำเภอเมือง จังหวัดยะลา

(ลงชื่อ).....

(นายระเด่น สะมะแอ)

รองนายกองค์การบริหารส่วนจังหวัดยะลา ปฏิบัติราชการแทน

นายกองค์การบริหารส่วนจังหวัดยะลา

(ลงชื่อ).....

(นายไม้อ้วน หะมัด)


(ลงชื่อ).....

(นางสาวภริณพร ทองเทศ)

ผู้อำนวยการบริหารส่วนจังหวัด ยะลา

(นางสาวนรกันต์ พณเส)

 บ้านมาลาบูบงบก ตำบลสะเตงนอก อำเภอเมืองยะลา จังหวัดยะลา
 ลงวันที่.....14 กรกฎาคม 2568.....

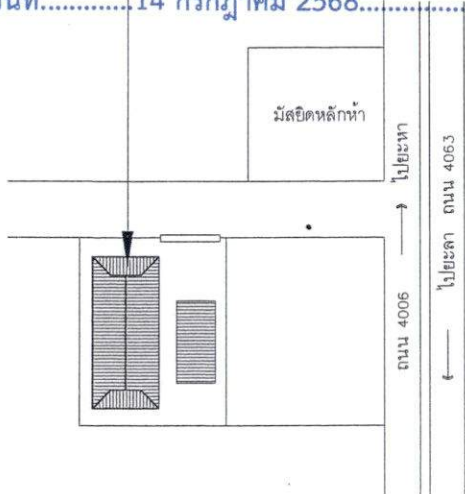

แผนที่สังเขป not of scale

สารบัญประกอบแบบ		
แบบสถาปัตยกรรม		
01. สารบัญประกอบแบบ, แผนที่สังเขป, จุดมุ่งหมายของงาน	A - 01	
02. แปลนพื้นที่ชั้นล่าง, แบบขยายประตูบานเหล็กม้วน	A - 02	
03. แปลนพื้นที่ชั้นบน, แบบขยายประตูบานเปิด	A - 03	
04. แปลนหลังคา	A - 04	
05. รูปด้าน 1	A - 05	
06. รูปด้าน 2, รูปด้าน 4	A - 06	
07. รูปด้าน 3	A - 07	
แบบไฟฟ้า		
08. แปลนไฟฟ้าพื้นที่ชั้นล่าง	EE - 01	
09. แปลนไฟฟ้าพื้นที่ชั้นบน	EE - 02	

*** จุดมุ่งหมายของงาน ***

1. งานซ่อมแซมอาคารทั้งชั้นล่าง และชั้นบน

- 1.1. งานขีด ทำความสะอาดทาสีภายนอกและภายในใหม่
- 1.2. งานขีด ทำความสะอาดวงกบประตู, วงกบนหน้าต่างเดิม ทาสีน้ำมันใหม่
- 1.3. งานผนัง ซ่อมฉาบผนังที่แตกร้าว

2. งานซ่อมแซมอาคารส่วนชั้นล่าง

- 2.1. ห้องน้ำ- ส้วมเดิม (WC1, WC2) ทำความสะอาดอุดร่องยาแนวกระเบื้องใหม่
- 2.2. งานติดตั้งก๊อกน้ำอ่างล้างหน้า และ ติดตั้งท่อ P-Trip อ่างล้างหน้า
- 2.3. งานซ่อมระบบไฟฟ้าดวงโคมแสงสว่าง เต้ารับ และสวิตช์ ชั้นล่าง (ดูแบบแสดงแปลนไฟฟ้าชั้นล่าง)
- 2.4. งานเทพื้นคอนกรีตด้านหลังอาคาร
- 2.5. งานซ่อมพื้นปูกระเบื้อง 12" x 12" โทนสีใกล้เคียงของเดิม (ห้องเรียนชั้นล่างส่วนที่แตก)
- 2.6. งานรื้อเปลี่ยนหน้าต่างบานกระทุ้งลูกฟักกระฉก ที่แตกชำรุดจำนวน 2 บาน (บริเวณห้องน้ำ)

3. งานซ่อมแซมอาคารส่วนชั้นบน

- 3.1. รื้อพื้นกระเบื้องเซรามิกภายในห้องเดิมออก ปูกระเบื้องเซรามิกขนาด 12" x 12" ใหม่ (ลงชื่อ).....ผู้ว่าจ้าง
- 3.2. รื้อฝ้าเพดานยิปซัมบอร์ดฉาบเรียบเดิมออก ติดตั้งฝ้าเพดานยิปซัมบอร์ดฉาบเรียบ พร้อมทาสีพลาสติกใหม่
- 3.3. รื้อบานประตูไม้เดิมออก ใช้วงกบไม้เดิมทาสีน้ำมันใหม่ ติดตั้งบานประตูไม้เดิม พร้อมอุปกรณ์ครบชุดใหม่ จำนวน 4 ชุด (นายระเด่น สะมะแอ)
- 3.4. หน้าต่างบานเกร็ดเดิม เปลี่ยนเฉพาะกระจกบานเกล็ด หน้า 5 มม. ที่แตกชำรุด
- 3.5. รื้อเปลี่ยนหน้าต่างบานเปิดคู่ลูกฟักกระฉก และหน้าต่างบานเปิดคู่ลูกฟักกระฉก
- 3.6. รื้อป้ายอาคารเดิมออก ติดตั้งป้ายแตรนิตกัตรวด จำนวน 1 ป้าย
- 3.7. งานซ่อมระบบไฟฟ้าดวงโคมแสงสว่าง (ลงชื่อ).....ผู้รับจ้าง (ดูแบบแสดงแปลนไฟฟ้าชั้นบน แผ่นที่ 09/EE-02) (นายไวยวัฒน์ สุแว)

4. งานซ่อมแซมหลังคา และแสงกันแดดระแนงสำเร็จรูป

- 4.1. รื้อกระเบื้องหลังคาเดิมออก ติดตั้งมุงหลังคากระเบื้องลอนคู่ใหม่ (สีกระเบื้องสีเทาเขียว).....พยาน (นางสาวกริรินทร์ ทองเท)
- 4.2. รื้อรางน้ำฝนเดิมออก ติดตั้งรางน้ำใหม่
- 4.3. รื้อเชิงชายเดิมออก ติดตั้งเชิงชายไม้สำเร็จรูปใหม่
- 4.4. แสงกันแดดระแนงสำเร็จรูปเดิม ซ่อมเปลี่ยนเฉพาะแผ่นระแนงสีเงินรูปที่แตกหักชำรุด และขีด ทำความสะอาดทาสีน้ำมันใหม่ทั้งหลัง (ลงชื่อ).....พยาน (นางสาวนริกันต์ พิณโส)



ฝ่ายสาธารณูปโภค กองช่าง
 องค์การบริหารส่วนจังหวัดยะลา

โครงการ ซ่อมแซมอาคารอเนกประสงค์
 คสล. 2 ชั้น
 บ้านมาลาบูบงบก ตำบลสะเตงนอก
 อำเภอเมืองยะลา จังหวัดยะลา

แบบแสดง
 สารบัญประกอบแบบ
 แผนที่สังเขป
 จุดมุ่งหมายของงาน

มาตราส่วน 1 : 100

วันที่ 10/3/2568

แผ่นที่ 01 จำนวน
 A - 01 9 แผ่น

สำรวจ
 นายสุริยศักดิ์ รอบคอบ
 นายช่างเขียนแบบปฏิบัติงาน
 นายชัยคุศลภูมิ แมระ
 นายช่างโยธาปฏิบัติงาน
 นายคมกริช เขียวแก้ว
 ผู้ช่วยนายช่างโยธา
 รักษาราชการแทน
 นายสุเมธ และนาง
 คมกานต์

เขียนแบบ
 นายสุริยศักดิ์ รอบคอบ
 นายช่างเขียนแบบปฏิบัติงาน

ตรวจ
 นายณัฐดนันท์ คุณมณีรักษ์กุล
 หัวหน้าฝ่ายสาธารณูปโภค

พิจารณา
 นายณัฐดนันท์ เพ็ชรการ
 ผู้อำนวยการกองช่าง


เห็นชอบ
 นายณัฐดนันท์ เพ็ชรการ

ปลัดองค์การบริหารส่วนจังหวัดยะลา
 อนุมัติ

นายกองค์การบริหารส่วนจังหวัดยะลา
 หมายเหตุ
 1. ระยะเวลา ที่กำหนดในแบบไว้ยึดถือ
 2. หากมีการเปลี่ยนแปลงให้แจ้งอยู่ใน
 คู่มือปฏิบัติงานของส่วนราชการ ส่วนคณะกรรมการ
 ตรวจสอบงานอยู่ด้วย


ลงวันที่.....14 กรกฎาคม 2568.....

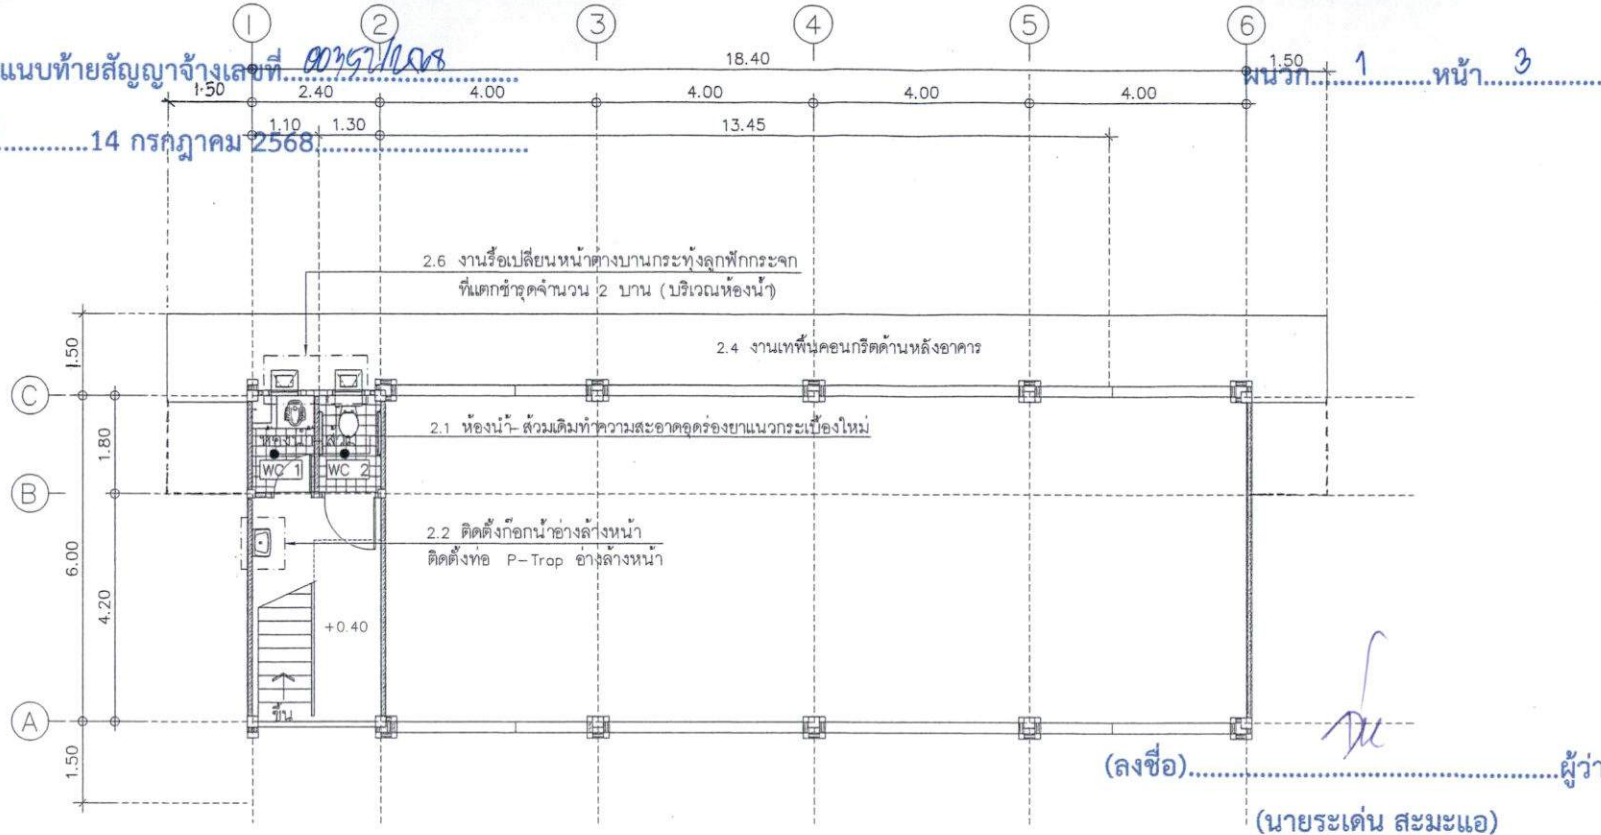

แปลนพื้นที่ 1 : 100

1. งานซ่อมแซมอาคารทั้งชั้นล่าง และชั้นบน

- 1.1 งานขัด ทำความสะอาดทาสีภายนอกและภายในใหม่
- 1.2 งานขัด ทำความสะอาดวงกบประตู, วงกบบานหน้าต่างเดิม ทาสีน้ำมันใหม่
- 1.3 งานผนัง ซ่อมฉาบผนังที่แตกร้าว

2. งานซ่อมแซมอาคารส่วนชั้นล่าง

- 2.1 ห้องน้ำ- ส่วนเดิม (WC1, WC2) ทำความสะอาดอุดร่องยาแนวกระเบื้องใหม่
- 2.2 งานติดตั้งก๊อกน้ำอ่างล้างหน้า และ ติดตั้งท่อน P-Trap อ่างล้างหน้า
- 2.3 งานซ่อมระบบไฟฟ้าดวงโคมแสงสว่าง เต้ารับ และสวิตช์ ชั้นล่าง (ดูแบบแสดงแปลนไฟฟ้าชั้นล่าง แผ่นที่ 08/EE-01)
- 2.4 งานเทพื้นคอนกรีตด้านหลังอาคาร
- 2.5 งานซ่อมพื้นปูกระเบื้อง 12" x 12" โทนสีใกล้เคียงของเดิม (ห้องเรียนชั้นล่างส่วนที่แตก)
- 2.6 งานรื้อเปลี่ยนหน้าต่างบานกระทุ้งลูกฟักกระฉก ที่แตกชำรุดจำนวน 2 บาน (บริเวณห้องน้ำ)



ทิศทางการมองดูรูปด้าน

นายกองค์การบริหารส่วนจังหวัดยะลา ปฏิบัติราชการแทน
นายกองค์การบริหารส่วนจังหวัดยะลา
(ลงชื่อ).....ผู้รับจ้าง

(ลงชื่อ).....พยาน
(นางสาวกิริรินทร์ ทองเทศ)

(ลงชื่อ).....พยาน
(นางสาวนริศกานต์ พิณโส)

แบบขยายประตู 1 : 50



ฝ่ายสาธารณูปโภค กองช่าง
องค์การบริหารส่วนจังหวัดยะลา

โครงการ ซ่อมแซมอาคารอนกประสงค์
คสล. 2 ชั้น
บ้านมาลาชุนบางอวก ตำบลตะตงนอก
อำเภอเมืองยะลา จังหวัดยะลา

แบบแสดง
แปลนพื้นที่ชั้นล่าง
แบบขยายประตูบานเหล็กบาน

มาตราส่วน 1 : 100 , 1 : 50

วันที่ 10/3/2568

แผ่นที่ 02 จำนวน
A - 02 9 แผ่น

สำรวจ

นายสุทธิรงค์ รอบคอบ
นายช่างเขียนแบบปฏิบัติงาน

นายอัมรินทร์ อิ่ม
นายช่างโยธาปฏิบัติงาน

นายคมกริช เขียวแก้ว
ผู้ช่วยนายช่างโยธา

ผู้ควบคุม
นายณณกร และนาง
คนงานทั่วไป

เขียนแบบ

นายสุทธิรงค์ รอบคอบ
นายช่างเขียนแบบปฏิบัติงาน

ตรวจ

นายณัฏฐนันท์ คุณวิธานกุล
หัวหน้าฝ่ายสาธารณูปโภค

พิจารณา

นายบัณฑิต เพ็ชรการ
ผู้อำนวยการกองช่าง

เห็นชอบ


ปลัดองค์การบริหารส่วนจังหวัดยะลา

อนุมัติ

นายกองค์การบริหารส่วนจังหวัดยะลา

หมายเหตุ

1. ระยะเวลา ที่กำหนดในแบบให้ยึดถือ
2. หากมีการปรับปรุงแก้ไขแบบให้อยู่ใน
3. ภายใต้งบประมาณที่กำหนด
4. ภายใต้งบประมาณที่กำหนด
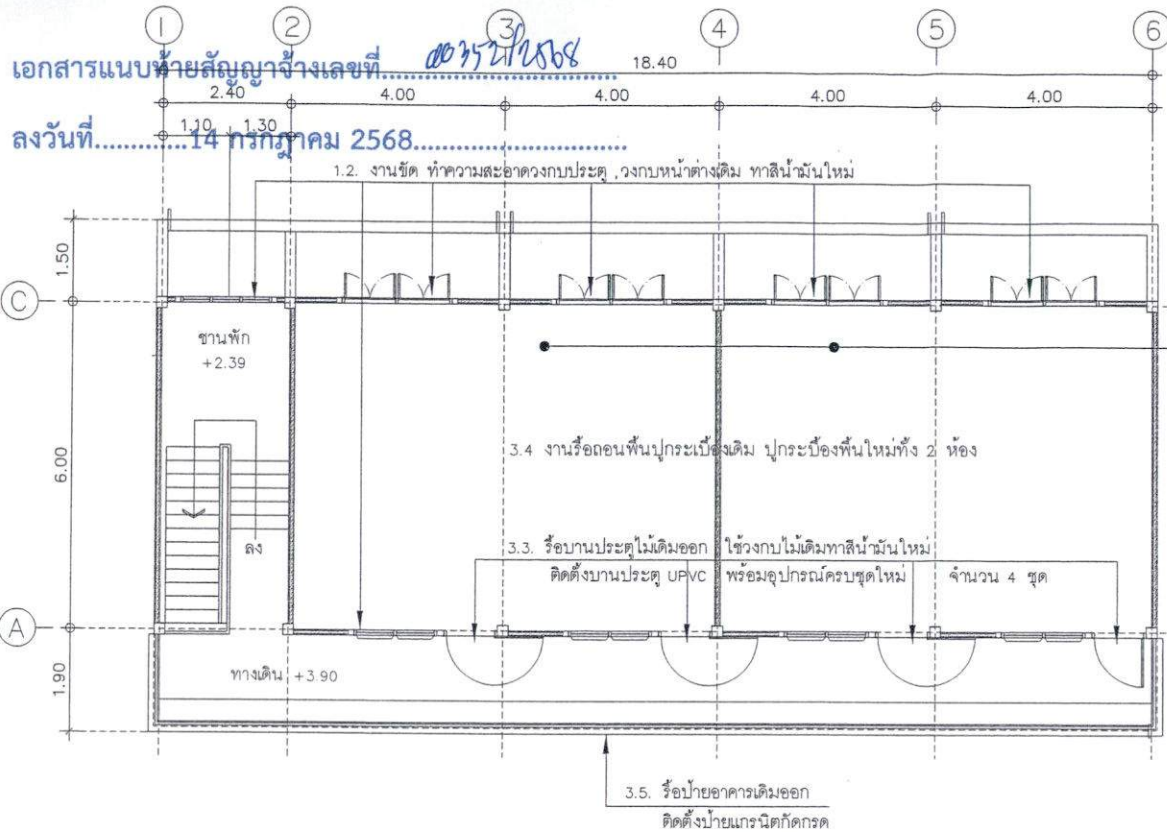

ผนวก.....1.....หน้า.....4.....



ฝ่ายสาธารณูปโภค กองช่าง


แบบแสดง
แปลนพื้นชั้นบน
แบบขยายประตูบานเปิด

มาตราส่วน 1 : 100 , 1 : 50

วันที่ 10/3/2568

แผ่นที่ 03 จำนวน

A - 03 9 แผ่น

สำรวจ

นายสุธีรศักดิ์ วัฒนชัย

นายช่างเขียนแบบปฏิบัติงาน

นายอัครเดช อภิบาล

นายช่างโยธาปฏิบัติงาน

นายคมกริช เขียวแก้ว

ผู้ช่วยนายช่างโยธา

นายสมาน แสงนง

คนงานทั่วไป

เขียนแบบ

นายสุธีรศักดิ์ วัฒนชัย

นายช่างเขียนแบบปฏิบัติงาน

ตรวจ

นายณัฏฐพงศ์ คุณาธิษฐานกุล

หัวหน้าฝ่ายสาธารณูปโภค

พิจารณา


ผู้อำนวยการกองช่าง

เห็นชอบ




หมายเหตุ

1. ระยะต่างๆ ที่กำหนดในแบบให้ยึดถือ

ด้วยความเป็นหลัก

2. หากมีการปรับปรุงแก้ไขแบบให้เขียน

คำสั่งให้เจ้าของโครงการทราบ และผ่านคณะกรรมการ

ตรวจสอบและอนุมัติเป็นต้น







(ลงชื่อ).....ผู้รับจ้าง

(นายไม้อาหมัน คำนวณ)

วงกบ	ไม้เนื้อแข็งเดิม (ใช้วงกบไม้เดิมทาสีน้ำมันใหม่)
บาน	ไม้เนื้อแข็ง เสาไม้เหล็กปิด
อุปกรณ์	ประตูบานประตูไม้เดิมมาใช้อีก บานพับติดตั้งตามมาตรฐานผู้ผลิต
ลวด	ลวด
จำนวน	4 ชุด

(ลงชื่อ).....พยาน

(นางสาวกรรณิการ์ ทองเทศ)

(นางสาวกรรณิการ์ พิณโต)

แบบขยายประตู 1 : 50

1. งานซ่อมแซมอาคารทั้งชั้นล่าง และชั้นบน

แปลนพื้นชั้นบน 1 : 100

- 1.1. งานขัด ทำความสะอาดทาสีภายนอกและภายในใหม่
- 1.2. งานขัด ทำความสะอาดวงกบประตู , วงกบหน้าต่างเดิม ทาสีน้ำมันใหม่
- 1.3. งานผึงกระเบื้องหินทรายเดิม ซ่อมเปลี่ยนเฉพาะจุดที่หลุดล่อน
- 1.4. งานผึง ซ่อมฉาบผนังที่แตกร้าว


3. งานซ่อมแซมอาคารส่วนชั้นบน

- 3.1. รื้อฝ้าเพดานยิปซัมบอร์ดฉาบเรียบเดิมออก ติดตั้งฝ้าเพดานยิปซัมบอร์ดฉาบเรียบ พร้อมทาสีน้ำพาสติกใหม่
- 3.2. รื้อฝ้าระแนงรอบชายคาเดิมออก ติดตั้งฝ้าระแนงใหม่พร้อมโครงคร่าว
- 3.3. รื้อบานประตูไม้เดิมออก ไขว้กับไม้เดิมทาสีน้ำมันใหม่ ติดตั้งบานประตูไม้เนื้อแข็ง พร้อมอุปกรณ์ครบชุดใหม่ จำนวน 4 ชุด
- 3.4. งานร้อยคานไม้ปูกระเบื้องเดิม ในห้องเรียน ปูกระเบื้องพื้นใหม่ทั้ง 2 ห้อง
- 3.5. รื้อป้ายอาคารเดิมออก ติดตั้งป้ายแกรนิตกั๊กกรวด จำนวน 1 ป้าย
- 3.6. งานซ่อมระบบไฟฟ้าดวงโคมแสงสว่าง เต้ารับ และสวิตช์ ชั้นบน


ลงวันที่ 14 กรกฎาคม 2568

หน้า 1 หน้า 5

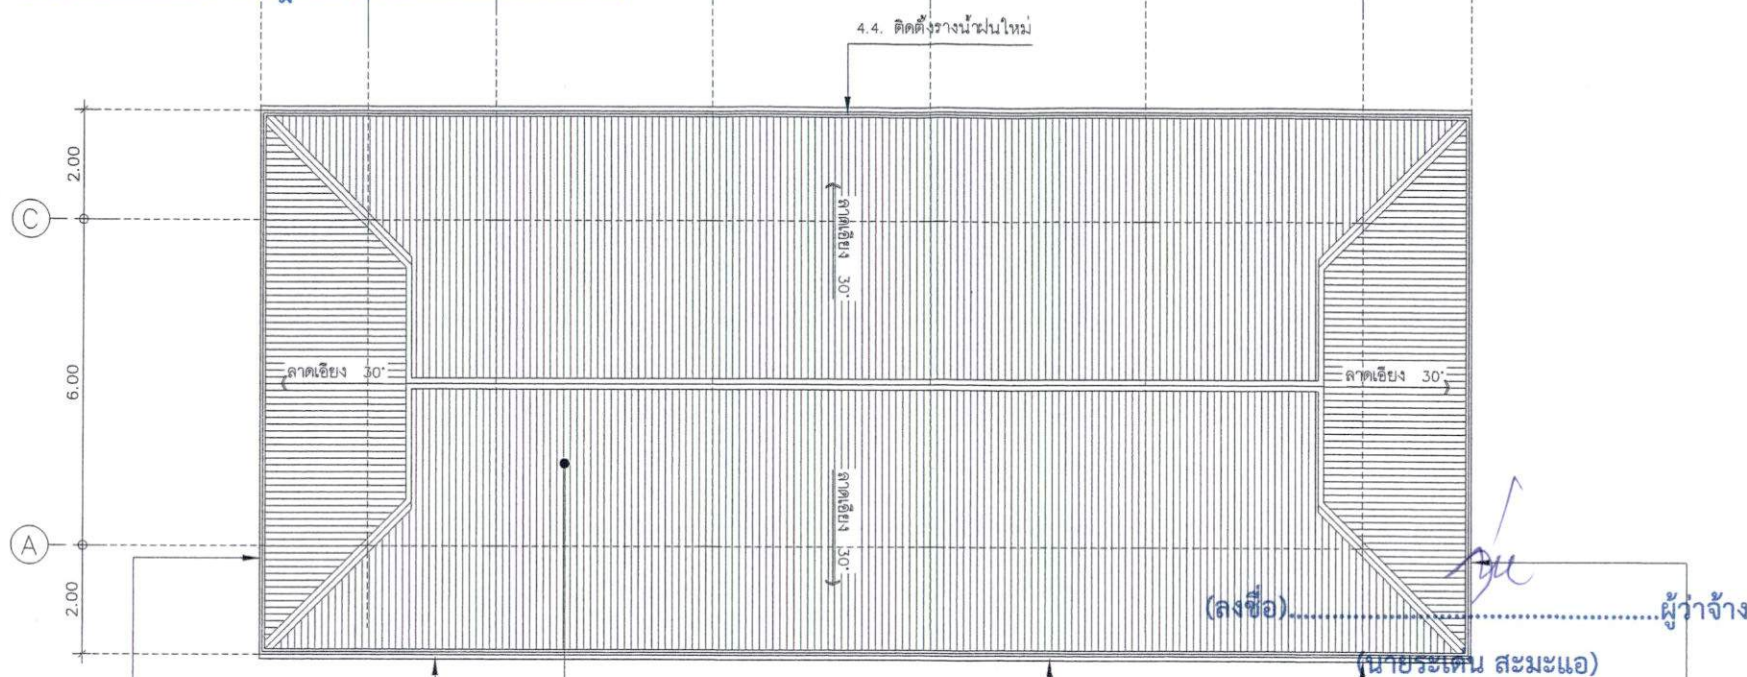

4.3. แผงกันแดดระแนงสำเร็จรูปเดิม
ซ่อมเปลี่ยนเฉพาะแผ่นระแนงสำเร็จรูป
ที่แตกหักชำรุด และขัด ทำความสะอาด
ทาสีน้ำมันใหม่ทั้งหมด

4.1. รื้อกระเบื้องหลังคาเดิมออก
ติดตั้งหลังคากระเบื้องลอนคู่ใหม่
(สักระเบื้องกำหนดภายหลัง)

4.2. รื้อเชิงชายเดิมออก
ติดตั้งเชิงชายไม้สำเร็จรูปใหม่

4.3. แผงกันแดดระแนงสำเร็จรูปเดิม
ซ่อมเปลี่ยนเฉพาะแผ่นระแนงสำเร็จรูปที่แตกหักชำรุด
และขัด ทำความสะอาดทาสีน้ำมันใหม่ทั้งหมด

แปลนหลังคา 1 : 100

4. งานซ่อมแซมหลังคา และแผงกันแดดระแนงสำเร็จรูป

- 4.1. รื้อกระเบื้องหลังคาเดิมออก ติดตั้งหลังคากระเบื้องลอนคู่ใหม่ (สักระเบื้องกำหนดภายหลัง)
- 4.2. รื้อเชิงชายเดิมออก ติดตั้งเชิงชายไม้สำเร็จรูปใหม่
- 4.3. แผงกันแดดระแนงสำเร็จรูปเดิม ซ่อมเปลี่ยนเฉพาะแผ่นระแนงสำเร็จรูปที่แตกหักชำรุด และขัด ทำความสะอาดทาสีน้ำมันใหม่ทั้งหมด
- 4.4. ติดตั้งรางน้ำฝนใหม่ PVC



(ลงชื่อ).....ผู้รับจ้าง

(ลงชื่อ).....พยาน

(นางสาวกริรินทร์ ทองเทศ)

(ลงชื่อ).....พยาน

(นางสาวนริกานต์ พิณโส)



ฝ่ายสาธารณูปโภค กองช่าง
องค์การบริหารส่วนจังหวัดยะลา

โครงการ ซ่อมแซมอาคารเอนกประสงค์
คสล. 2 ชั้น
บ้านมาลาญบางกอก ตำบลตะเนงนอก
อำเภอเมืองยะลา จังหวัดยะลา
แบบแสดง
แปลนพื้นชั้นบน
แบบขยายประตูบานเปิด

มาตราส่วน 1 : 100
วันที่ 10/3/2568
แผ่นที่ 04 จำนวน 9 แผ่น
A - 04

สำรวจ
นายสุพรสิงค์ รอนคอบ
นายช่างเขียนแบบปฏิบัติงาน
นายอินศุกลาภัม แมระ
นายช่างโยธาปฏิบัติงาน
นายคณกรชัย เขียวแก้ว
ผู้ช่วยนายช่างโยธา
ผู้ควบคุม
นายบุญมณ แมระ
คนงานทั่วไป

เขียนแบบ
นายสุพรสิงค์ รอนคอบ
นายช่างเขียนแบบปฏิบัติงาน

ตรวจ
นายณัฏฐนันท์ คุณาธิยานุกูล
หัวหน้าฝ่ายสาธารณูปโภค

พิจารณา
นายณันต์ เพ็ชรการ
ผู้อำนวยการกองช่าง

เห็นชอบ
ปลัดองค์การบริหารส่วนจังหวัดยะลา

อนุมัติ
นายกองค์การบริหารส่วนจังหวัดยะลา

หมายเหตุ
1. ระบุต่างๆ ที่กำหนดในแบบให้ยึดถือ
ด้วยเป็นหลัก
2. หากมีการเปลี่ยนแปลงใดๆ
ในชุดที่จัดอยู่ควรแจ้งหน่วยงาน
ที่เกี่ยวข้องก่อนดำเนินการ
ตรวจสอบการจ้างและอนุมัติต่อไป

คุณสมบัติของบุคลากรผ่านคณะกรรมการ
ตรวจการจ้างเสนอผู้จ้างเป็นขั้นสุดท้าย

ลงวันที่ 14 กรกฎาคม 2568

4. งานซ่อมแซมหลังคา และแผงกันแดดระแนงสำเร็จรูป

4.1. รื้อกระเบื้องหลังคาเดิมออก ติดตั้งมุงหลังคากระเบื้องลอนคู่ใหม่ (สีกระเบื้องกำหนดภายหลัง)

4.2. รื้อเชิงชายเดิมออก ติดตั้งเชิงชายไม้สำเร็จรูปใหม่


4.3. แผงกันแดดระแนงสำเร็จรูปเดิม ซ่อมเปลี่ยนเฉพาะแผ่นระแนงสำเร็จรูปที่แตกหักชำรุด และขีด ทำความสะอาดทาสีน้ำมันใหม่ทั้งหมด

งานซ่อม ข้อ 2.6.



รูปด้าน 4 1:100

ผนวก 1 4.4. ติดตั้งรางน้ำใหม่

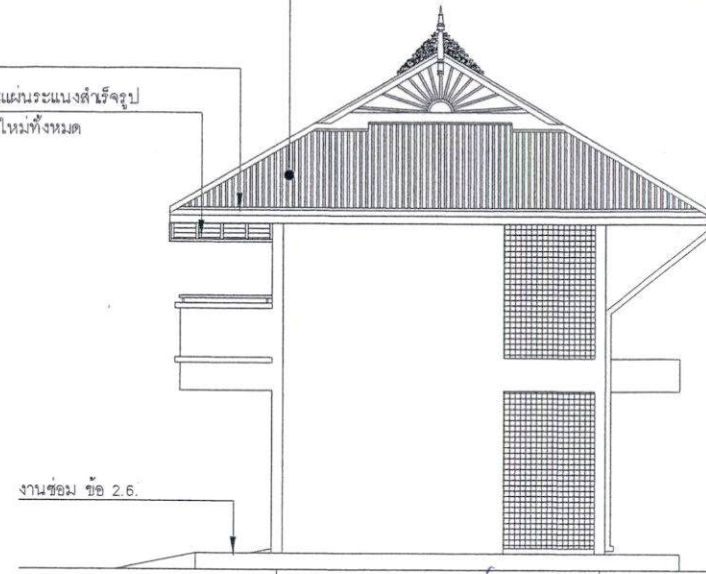

(ลงชื่อ).....ผู้ว่าจ้าง

รูปด้าน 2 (รายละเอียด)

รองนายกองค์การบริหารส่วนจังหวัดยะลา ปฏิบัติราชการแทน

นายกองค์การบริหารส่วนจังหวัดยะลา

(ลงชื่อ).....ผู้รับจ้าง


(ลงชื่อ).....พยาน

(นางสาวภริรินทร์ ทองเทศ)

(ลงชื่อ).....พยาน

(นางสาวนริกันต์ พิณโส)

1. งานซ่อมแซมอาคารทั้งชั้นล่าง และชั้นบน

- 1.1. งานขีด ทำความสะอาดทาสีภายนอกและภายในใหม่
- 1.2. งานขีด ทำความสะอาดวงกบประตู, วงกบนหน้าต่างเดิม ทาสีน้ำมันใหม่
- 1.3. งานผนัง ซ่อมฉาบผนังที่แตกร้าว

2. งานซ่อมแซมอาคารส่วนชั้นล่าง

- 2.1. รื้อประตูบานเหล็กม้วนเดิมออก ติดตั้งประตูบานเหล็กม้วน พร้อมอุปกรณ์ใหม่ จำนวน 1 ชุด
- 2.2. ท่อน้ำ- ส้วมเดิม (WC1, WC2) ทำความสะอาดจุดรองยานวกระเบื้องใหม่
- 2.3. งานซ่อมระบบไฟฟ้าดวงโคมแสงสว่าง เต้ารับ และสวิตช์ ชั้นล่าง

(ดูแบบแสดงแปลนไฟฟ้าชั้นล่าง แผ่นที่ 08/EE-01)

3. งานซ่อมแซมอาคารส่วนชั้นบน

- 3.1. รื้อฝ้าเพดานยิปซัมบอร์ดฉาบเรียบเดิมออก ติดตั้งฝ้าเพดานยิปซัมบอร์ดฉาบเรียบใหม่ (ยิปซัมยี่ห้อใหม่)
- 3.2. รื้อบานประตูไม้เดิมออก ไขว่กับไม้เดิมทาสีน้ำมันใหม่ ติดตั้งบานประตูไม้เนื้อแข็ง พร้อมอุปกรณ์ครบชุดใหม่ จำนวน 4 ชุด
- 3.3. หน้าต่างบานเกร็ดเดิม เปลี่ยนเฉพาะกระจกบานเกล็ด หน้า 5 ชั้น ที่แตกชำรุด
- 3.4. รื้อเปลี่ยนหน้าต่างบานเปิดคู่ลูกฟักกระจก แตกชำรุด 2 บาน
- 3.5. รื้อป้ายอาคารเดิมออก ติดตั้งป้ายแกรนิตก๊าดกรวด จำนวน 1 ป้าย
- 3.6. งานซ่อมระบบไฟฟ้าดวงโคมแสงสว่าง เต้ารับ และสวิตช์ ชั้นบน



ฝ่ายสาธารณูปโภค กองช่าง
องค์การบริหารส่วนจังหวัดยะลา

คสล 2 ชั้น
บ้านมาลาบายางกอก ตำบลสะเตงนอก
อำเภอเมืองยะลา จังหวัดยะลา

แบบแสดง
รูปด้าน 2, รูปด้าน 4

มาตราส่วน 1 : 100

วันที่ 10/3/2568

แผ่นที่ 06 จำนวน
A - 06 9 แผ่น

สัญญา
นายสุทธิรงค์ รอดชอบ
นายช่างเขียนแบบปฏิบัติงาน
นายอัมรินทร์ อังนันท
นายช่างโยธาปฏิบัติงาน
นายคมกริช เขียวแก้ว
ผู้ช่วยนายช่างโยธา
เขียน
นายณัฐกร และนาง
คนงานทั่วไป

เขียนแบบ
นายสุทธิรงค์ รอดชอบ
นายช่างเขียนแบบปฏิบัติงาน

ตรวจ



ปลัดองค์การบริหารส่วนจังหวัดยะลา
อนุมัติ

นายกองค์การบริหารส่วนจังหวัดยะลา
หมายเหตุ
1. ระยะเวลาที่กำหนดไว้ให้คิด
ด้วยความเป็นหลัก
2. หากมีการปรับปรุงแก้ไขแบบให้ชัดเจน
โดยที่ปรึกษาและผู้ควบคุมงาน ฝ่ายคณะกรรมการ
ตรวจสอบงานผู้ว่าจ้างเป็นต้น



ลงวันที่.....14 กรกฎาคม 2568.....

4. งานซ่อมแซมหลังคา และเมงกั้นแดดระแนงสำเร็จรูป

- 4.1. รื้อกระเบื้องหลังคาเดิมออก ติดตั้งมุงหลังคากระเบื้องลอนคู่ใหม่ (สักระเบื้องกำหนดภายหลัง)
- 4.2. รื้อรางน้ำฝนเดิมออก ติดตั้งรางน้ำใหม่
- 4.3. รื้อชิงช้ายเดิมออก ติดตั้งชิงช้ายไม้สำเร็จรูปใหม่
- 4.4. เมงกั้นแดดระแนงสำเร็จรูปเดิม ซ่อมเปลี่ยนเฉพาะเมงระแนงสำเร็จรูปที่แตกหักชำรุด และขีด ทำความสะอาดหาสนิมใหม่ทั้งหมด

ผนวก.....1.....หน้า.....8.....

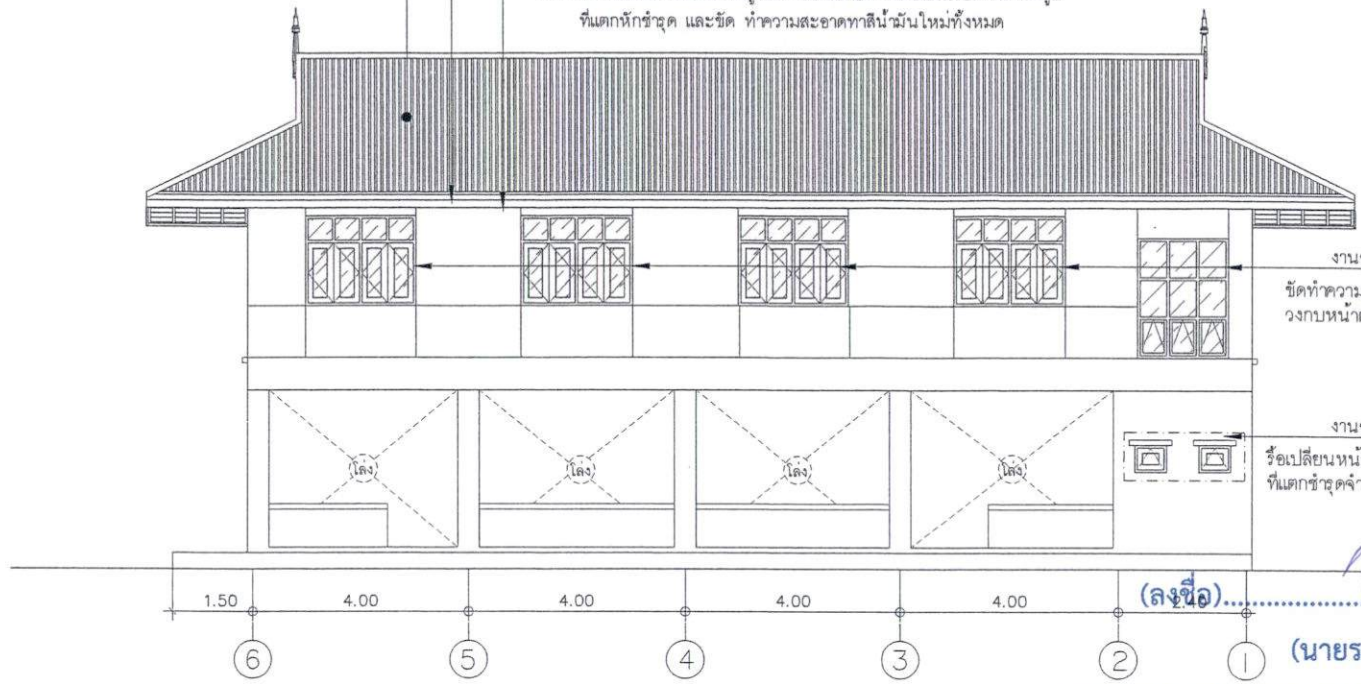

งานซ่อม ข้อ 1.2.
ขีดทำความสะอาดวงกบประตู ,
วงกบหน้าต่างเดิม ทาสีน้ำมันใหม่

งานซ่อม ข้อ 2.1
รื้อเปลี่ยนหน้าต่างบานกระทุ้งลูกฟักกระจุก
ที่แตกชำรุดจำนวน 2 บาน (บริเวณห้องน้ำ)


1. งานซ่อมแซมอาคารทั้งชั้นล่าง และชั้นบน

- 1.1. งานขีด ทำความสะอาดหาสีภายนอกและภายในใหม่
- 1.2. งานขีด ทำความสะอาดวงกบประตู , วงกบหน้าต่างเดิม ทาสีน้ำมันใหม่
- 1.3. งานผนัง ซ่อมฉาบผนังที่แตกกร้าว

2. งานซ่อมแซมอาคารส่วนชั้นล่าง

- 2.1. รื้อประตูบานเหล็กม้วนเดิมออก ติดตั้งประตูบานเหล็กม้วน พร้อมอุปกรณ์ใหม่ จำนวน 1 ชุด
- 2.2. ห้องน้ำ-ตัวมเดิม (WC1 , WC2) ทำความสะอาดอุดร่องยาแนวกระเบื้องใหม่
- 2.3. งานซ่อมระบบไฟฟ้าดวงโคมแสงสว่าง เด้ารับ และสวิตช์ ชั้นล่าง
(ดูแบบแสดงแปลนไฟฟ้าชั้นล่าง แผนที่ 08/EE-01)

3. งานซ่อมแซมอาคารส่วนชั้นบน

- 3.1. รื้อฝ้าเพดานยิปซัมบอร์ดฉาบเรียบเดิมออก ติดตั้งฝ้าเพดานยิปซัมบอร์ดฉาบเรียบ พร้อมทาสีฝ้าเพดานใหม่
- 3.2. รื้อบานประตูไม้เดิมออก ใช้วงกบไม้เดิมทาสีน้ำมันใหม่ ติดตั้งประตู UPVC พร้อมอุปกรณ์ครบชุดใหม่ จำนวน 4 ชุด
- 3.3. หน้าต่างบานเกล็ดเดิม เปลี่ยนเฉพาะกระจุกบานเกล็ด หน้า 5 มม ที่แตกชำรุด
- 3.4. รื้อเปลี่ยนหน้าต่างบานเปิดคู่ลูกฟักกระจุก แตกชำรุด 2 บาน
- 3.5. รื้อป้ายอาคารเดิมออก ติดตั้งป้ายแกรนิตสีดำกรวด จำนวน 1 ป้าย
- 3.6. งานซ่อมระบบไฟฟ้าดวงโคมแสงสว่าง เด้ารับ และสวิตช์ ชั้นบน

รองนายกองค์การบริหารส่วนจังหวัดยะลา ปฏิบัติราชการแทน

นายกองค์การบริหารส่วนจังหวัดยะลา

(ลงชื่อ).....ผู้รับจ้าง

(นายโมฮัมหมัด สุแอ)

(นางสาวภริรินทร์ ทองเทศ)

(นางสาวนริกันต์ พิณโส)



ฝ่ายสาธารณูปโภค กองช่าง
องค์การบริหารส่วนจังหวัดยะลา

โครงการ ซ่อมแซมอาคารเนกประสงค์
คลัง 2 ชั้น
บ้านมาลาญจากอก ตำบลตะพงนอก
อำเภอเมืองยะลา จังหวัดยะลา

แบบแสดง

มาตราส่วน 1 : 100

วันที่ 10/3/2568

แผ่นที่ 07 จำนวน
A - 07 9 แผ่น

สำรวจ
นายฤทธิรงค์ วัฒนคอบ
นายช่างเขียนแบบปฏิบัติงาน
นายอัครเดช อภิบาล
นายช่างโยธาปฏิบัติงาน
นายคมวิช เขียวแก้ว
ผู้ช่วยนายช่างโยธา
นายสุภาน และนาง
คนงานทั่วไป

เขียนแบบ
นายฤทธิรงค์ วัฒนคอบ
นายช่างเขียนแบบปฏิบัติงาน

ตรวจ
นายณัฏฐนันท์ คุณจริยานุกุล
หัวหน้าฝ่ายสาธารณูปโภค
พิจารณา
นายณัฏฐนันท์ เพ็ชรภากร
ผู้อำนวยการกองช่าง


เห็นชอบ
ปลัดองค์การบริหารส่วนจังหวัดยะลา

อนุมัติ

นายกองค์การบริหารส่วนจังหวัดยะลา
หมายเหตุ
1. ระยะเวลา ที่กำหนดในแบบให้ยึดถือ
ด้วยความเป็นหลัก
2. หากมีการปรับปรุงแก้ไขแบบให้เขียน
ด้วยมือเจ้าของโครงการเท่านั้น ไม่สามารถ
ตรวจสอบการจ้างงานผู้รับจ้างเป็นต้น


ลงวันที่.....14 กรกฎาคม 2568

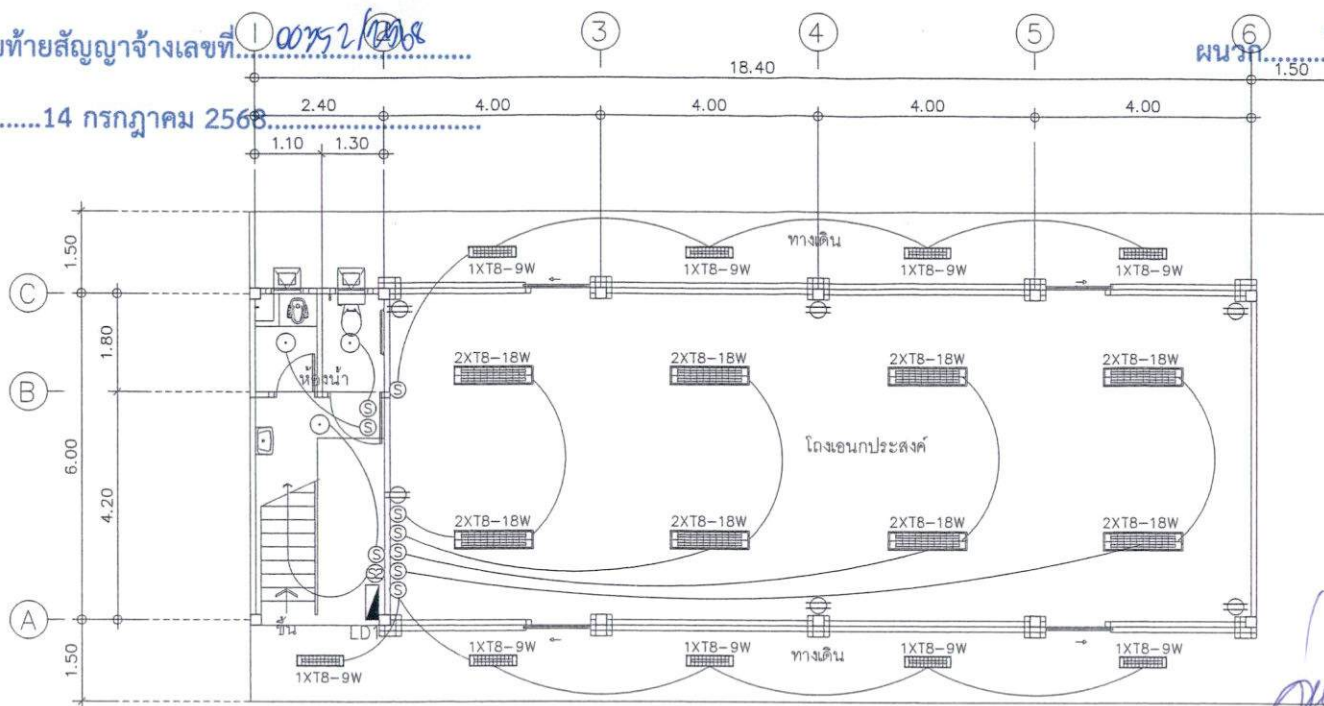

แปลนไฟฟ้าชั้นล่าง 1 : 100

(ลงชื่อ).....ผู้ว่าจ้าง

(นายระเด่น สะมะแอ)

รองนายกองค์การบริหารส่วนจังหวัดยะลา ปฏิบัติราชการแทน

นายกองค์การบริหารส่วนจังหวัดยะลา

(ลงชื่อ).....ผู้รับจ้าง

(นายโมฮัมหมัด จูนา)

(ลงชื่อ).....พยาน

(นางสาวภริรินทร์ ทองเทศ)

(ลงชื่อ).....พยาน

(นางสาวนริกันต์ พิณโส)

2.7. งานซ่อมระบบไฟฟ้าดวงโคมแสงสว่าง เตารับ และสวิตช์ ชั้นล่าง

	2.7.1. ติดตั้งตู้คอนซูมเมอร์ ชั้นล่าง จำนวน 1 ชุด
	2.7.2. รื้อโคมไฟฟลูออเรสเซนต์ หลอดคู่ 36W พร้อมครอบตะแกรงสแตนเลส เดิมออก ติดตั้งโคมไฟ LED ยาว 1.20 ม หลอดคู่ 18W (2xT8-18W) พร้อมครอบตะแกรงสแตนเลส ชนิดติดลอยใหม่ จำนวน 8 ชุด
	2.7.3. รื้อโคมไฟฟลูออเรสเซนต์ หลอดเดี่ยว 18W เดิมออก ติดตั้งโคมไฟ LED ยาว 0.80 ม หลอดเดี่ยว 9W (1xT8-9W) พร้อมครอบตะแกรงสแตนเลส ชนิดติดลอยใหม่ จำนวน 9 ชุด
	2.7.5. เปลี่ยนสวิตช์ไฟฟ้าทางเดียว 15A 250V จำนวน 9 ชุด
	2.7.6. เปลี่ยนสวิตช์ไฟฟ้าสองทาง 15A 250V จำนวน 1 ชุด
	2.7.7. เตารับคู่ ขากลมแบบ 15A 250V จำนวน 6 ชุด



ฝ่ายสาธารณูปโภค กองช่าง
องค์การบริหารส่วนจังหวัดยะลา

โครงการ ซ่อมแซมอาคารเอนกประสงค์
ชั้น 2 ขึ้น
บ้านมาลาบูงาก ค่ายสะเตงนอก
อำเภอเมืองยะลา จังหวัดยะลา

แบบแปลน
แปลนไฟฟ้าชั้นล่าง

มาตราส่วน 1 : 100

วันที่ 10/3/2568

แผ่นที่ 08 จำนวน
A - 08 9 แผ่น

สำรวจ
นายสุริยงค์ รอบคอบ
นายช่างเขียนแบบปฏิบัติงาน
นายสุริยงค์ รอบคอบ
นายช่างโยธาปฏิบัติงาน
นายคมกฤษ เขียวแก้ว
ผู้ช่วยนายช่างโยธา
นายณัฏฐ์ แสง
คนงานทั่วไป

เขียนแบบ
นายสุริยงค์ รอบคอบ
นายช่างเขียนแบบปฏิบัติงาน

ตรวจ
นายณัฏฐ์ รอบคอบ
หัวหน้าฝ่ายสาธารณูปโภค

พิจารณา
นายณัฏฐ์ เพ็ชรการ
ผู้ช่วยการกองช่าง


เห็นชอบ
ปลัดองค์การบริหารส่วนจังหวัดยะลา

อนุมัติ
นายกองค์การบริหารส่วนจังหวัดยะลา

หมายเหตุ
1. ระยะต่างๆ ที่กำหนดในแบบให้ถือถือ
ด้วยเป็นหลัก
2. หากมีการปรับปรุงแก้ไขแบบให้อยู่ใน
ดุลยพินิจของผู้อนุมัติงาน ผ่านคณะกรรมการ
ตรวจการจ้างและอนุมัติเป็นต้น


ลงวันที่.....14 กรกฎาคม 2568

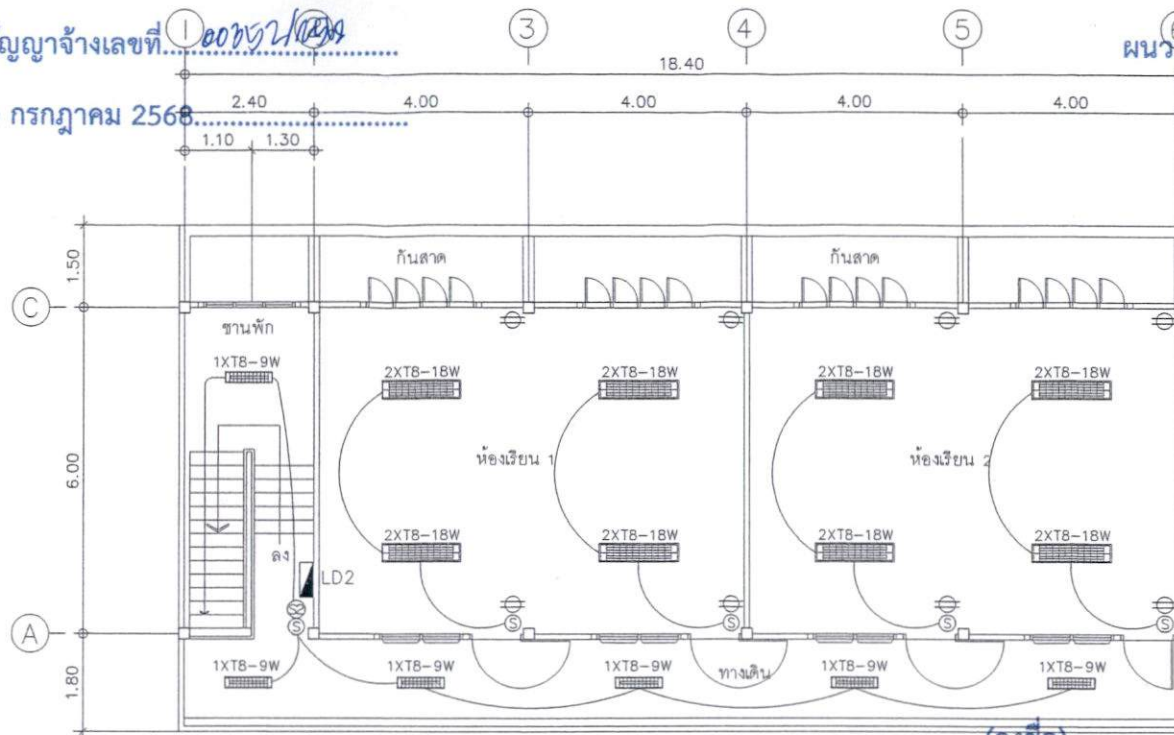

(ลงชื่อ).....ผู้ว่าจ้าง

(นายระเด่น สะมะแอ)

แปลนไฟฟ้าชั้นบน 1 : 100

รองนายกองค์การบริหารส่วนจังหวัดยะลา ปฏิบัติราชการแทน

นายกองค์การบริหารส่วนจังหวัดยะลา

(ลงชื่อ).....ผู้รับจ้าง

(นายโมฮัมหมัด สุเว)

(ลงชื่อ).....พยาน


(นางสาวกรรณิการ์ ทองเทศ)

(ลงชื่อ).....พยาน

(นางสาวนริศกานต์ พิณโส)

3.6. งานซ่อมระบบไฟฟ้าดวงโคมแสงสว่าง เต้ารับ และสวิตช์ ชั้นบน

▲	3.6.1. ติดตั้งตู้คอนซูมเมอร์ ชั้นบน จำนวน 1 ชุด
■	3.6.2. รื้อโคมไฟฟลูออเรสเซนต์ หลอดคู่ 36W พร้อมครอบตะแกรงสแตนเลส เดิมออก ติดตั้งโคมไฟ LED ยาว 1.20 ม หลอดคู่ 18W (2xTB-18W) พร้อมครอบตะแกรงสแตนเลส ชนิดติดลอยใหม่ จำนวน 8 ชุด
■	3.6.3. รื้อโคมไฟฟลูออเรสเซนต์ หลอดเดี่ยว 18W เดิมออก ติดตั้งโคมไฟ LED ยาว 0.80 ม หลอดเดี่ยว 9W (1xTB-9W) พร้อมครอบตะแกรงสแตนเลส ชนิดติดลอยใหม่ จำนวน 6 ชุด
Ⓢ	3.6.4. เปลี่ยนสวิตช์ไฟฟ้าทางเดียว 15A 250V จำนวน 5 ชุด
Ⓢ	3.6.5. เปลี่ยนสวิตช์ไฟฟ้าสองทาง 15A 250V จำนวน 1 ชุด
Ⓢ	3.6.6. เต้ารับคู่ ขากลมแบน 15A 250V จำนวน 8 ชุด

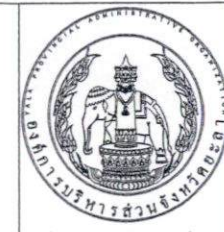

ฝ่ายสาธารณูปโภค กองช่าง
องค์การบริหารส่วนจังหวัดยะลา

โครงการ ซ่อมแซมอาคารเรียนงบประมาณปี ๒๕๖๘
ครั้งที่ ๒ ชั้น
บ้านมาลาญบากอก ตำบลตะลุงนอก
อำเภอเมืองยะลา จังหวัดยะลา

แบบแสดง
แปลนไฟฟ้าชั้นบน
มาตราส่วน 1 : 100
วันที่ 10/3/2568
แผ่นที่ 09 จำนวน
A - 09 9 แผ่น

สำรวจ
นายสุธีร์จันต์ ครอบ
นายช่างเขียนแบบปฏิบัติงาน
นายอินทพร อภิรักษ์
นายช่างโยธาปฏิบัติงาน
นายตงกริช เขียวแก้ว
ผู้ช่วยนายช่างโยธา
นายณัฐกร แซ่มะ
คนงานทั่วไป

เขียนแบบ
นายสุธีร์จันต์ ครอบ
นายช่างเขียนแบบปฏิบัติงาน

ตรวจ




นายกองค์การบริหารส่วนจังหวัดยะลา
หมายเหตุ
1. ระบุตำแหน่ง ที่กำหนดในแบบให้ยึดถือ
2. หากมีการเปลี่ยนแปลงให้ดูใน
คู่มือปฏิบัติงานของหน่วยงาน ฝ่ายช่างโยธา
หรือเอกสารแนบท้ายสัญญาจ้างฉบับนี้

ผนวก.....๒.....มีหน้า.....๑.....ถึง.....๑.....

จำนวน.....๑.....ฉบับ

ผนวก.....๒.....หน้า.....๑.....

เอกสารแนบท้ายสัญญาจ้างเลขที่.....๐๐๖๖/๖๖๘.....

ลงวันที่.....14 กรกฎาคม 2568.....

รายละเอียดการแบ่งงวดงาน
งานจ้างซ่อมแซมอาคารเอนกประสงค์ คสล. ๒ ชั้น บ้านมาลาญบางกอก หมู่ที่ ๒ ตำบลสะเตง
อำเภอเมืองยะลา จังหวัดยะลา

งวดที่ ๑ เป็นจำนวนเงินร้อยละ ๑๐๐.๐๐% ของค่าจ้างที่ตกลงทำสัญญาจ้าง
เป็นจำนวนเงิน ๔๘๗,๐๐๐.- บาท (สี่แสนแปดหมื่นเจ็ดพันบาทถ้วน) จะจ่ายให้เมื่อผู้รับจ้างได้ปฏิบัติงาน ดังนี้

- งานรื้อถอนพร้อมขนย้าย แล้วเสร็จ
- งานติดตั้งกระเบื้องมุงหลังคาและรางน้ำฝน แล้วเสร็จ
- งานติดตั้งฝ้าเพดาน แล้วเสร็จ
- งานทาสีอาคาร แล้วเสร็จ
- งานติดตั้งประตูหน้าต่าง แล้วเสร็จ
- งานเทคอนกรีตทางเท้าอาคาร แล้วเสร็จ
- งานระบบไฟฟ้า แล้วเสร็จ
- งานติดตั้งป้ายชื่ออาคารหินแกรนิต แล้วเสร็จ
- งานระบบอื่นๆที่เกี่ยวข้องและงานทำความสะอาด ส่งคืนพื้นที่ก่อสร้างทั้งภายในและรอบๆอาคาร แล้วเสร็จทั้งหมดตามสัญญา

ระยะเวลาการปฏิบัติงาน ให้แล้วเสร็จภายใน ๑๓๕ วัน พร้อมส่งมอบงานจ้างและ
คณะกรรมการตรวจรับเรียบร้อยแล้ว ภายในวันที่ ๒๖ พฤศจิกายน ๒๕๖๘

(ลงชื่อ).....ผู้ว่าจ้าง

(นายระเด่น สะมะแอ)

รองนายกองค์การบริหารส่วนจังหวัดยะลา ปฏิบัติราชการแทน

นายกองค์การบริหารส่วนจังหวัดยะลา

(ลงชื่อ).....ผู้รับจ้าง

(นายไม้อ่ำหมัด สุแว)

(ลงชื่อ).....พยาน

(นางสาวภิรรินทร์ ทองเทศ)

(ลงชื่อ).....พยาน

(นางสาวนริกานต์ พิณโส)

แบบแสดงรายการ ปริมาณงาน และราคา

จำนวน.....1 ฉบับ

เอกสารแนบท้ายสัญญาจ้างเลขที่ 00752/2568

ผนวก.....3 หน้า.....1

ชื่อโครงการ/งานจ้างซ่อมแซมอาคารอเนกประสงค์ คสล. 2 ชั้น บ้านมาลาญบางกอก หมู่ที่ 2 ตำบลสะเตง อำเภอเมืองยะลา จังหวัดยะลา

ลงวันที่.....14 กรกฎาคม 2568 สถานที่ก่อสร้าง : อาคารอเนกประสงค์ คสล. 2 ชั้น บ้านมาลาญบางกอก หมู่ที่ 2 ตำบลสะเตง อำเภอเมืองยะลา จังหวัดยะลา

หน่วยงานเจ้าของโครงการ : องค์การบริหารส่วนจังหวัดยะลา

คำนวณราคาโดย ห้างหุ้นส่วนจำกัด อาลันก่อสร้าง

ที่	รายการ	จำนวน	หน่วย	ค่าวัสดุ		ค่าแรงงาน		รวมจำนวนเงิน	หมายเหตุ
				ราคา/หน่วย	เป็นเงิน	ราคา/หน่วย	เป็นเงิน		
1	งานรื้อถอน				-		24,674.38		
2	งานซ่อมแซม				332,637.38		129,688.24		
	รวมค่าวัสดุและค่าแรงทั้งสิ้น				332,637.38		154,362.62	487,000.00	
1	งานรื้อถอน ขนทิ้ง								
	1.1 รื้อถอนโครงเคร่าฝ้าเพดาน (รื้อขนทิ้ง)	105.000	ตร.ม.	-	-	20.48	2,149.99	2,149.99	
	1.2 รื้อถอนฝ้าเพดานไม้ระแนงพร้อมโครงเคร่าไม้ (รื้อขนทิ้ง)	117.000	ตร.ม.	-	(ลงชื่อ).....	47.78	5,589.96	5,589.96	
***	1.3 รื้อถอนวัสดุมูลงหลังคา(ลอนคู่หรือลักษณะใกล้เคียง) (รื้อขนทิ้ง)	225.000	ตร.ม.	-	รองนายกองค์การบริหารส่วนจังหวัดยะลา ปลัด อบจ. ยะลา	6,204.97	6,204.97	6,204.97	***
	1.4 รื้อถอนรางน้ำฝน (รื้อขนทิ้ง)	9.000	เมตร	-	(ลงชื่อ).....	27.90	245.71	245.71	
	1.5 รื้อถอนพื้นกระเบื้อง(รื้อขนทิ้ง)	98.000	ตร.ม.	-	(ลงชื่อ).....	68.25	6,688.85	6,688.85	
	1.6 รื้อถอนพื้น คสล. วางบนดิน (หนา 10-15 ซม.)	37.000	ตร.ม.	-	(ลงชื่อ).....	68.25	2,525.38	2,525.38	
	1.7 รื้อถอนดวงโคมไฟฟ้า (ชุดโคมหลอดฟลูออเรสเซนต์) รื้อขนไป	31.000	ชุด	-	(ลงชื่อ).....	40.95	1,269.52	1,269.52	
	รวมค่ารื้อถอน ขนทิ้ง			-	(ลงชื่อ).....	24,674.38	24,674.38	24,674.38	

(นางสาวกรรณิการ์ พินโต)

แบบแสดงรายการ ปริมาณงาน และราคา

เอกสารแนบท้ายสัญญาจ้างเลขที่ ๐๐๙๕๒/๒๕๖๘

ชื่อโครงการ/งานจ้างซ่อมแซมอาคารอเนกประสงค์ คสล. 2 ชั้น บ้านมาลาญบางกอก หมู่ที่ 2 ตำบลสะเตง อำเภอเมืองยะลา จังหวัดยะลา

ผนวก.....๓.....หน้า 2

ลงวันที่.....14 กรกฎาคม 2568

สถานที่ก่อสร้าง : อาคารอเนกประสงค์ คสล. 2 ชั้น บ้านมาลาญบางกอก หมู่ที่ 2 ตำบลสะเตง อำเภอเมืองยะลา จังหวัดยะลา

หน่วยงานเจ้าของโครงการ : องค์การบริหารส่วนจังหวัดยะลา

คำนวณราคาโดย ห้างหุ้นส่วนจำกัด อาลันก่อสร้าง

ที่	รายการ	จำนวน	หน่วย	ค่าวัสดุ		ค่าแรงงาน		รวมจำนวนเงิน	หมายเหตุ
				ราคา/หน่วย	เป็นเงิน	ราคา/หน่วย	เป็นเงิน		
2	งานซ่อมแซม			-		-			
	2.1 งานหลังคา			-		-			
	- แผ่นปิดรอยต่อสำหรับครอบแห้ง	50.000	เมตร	54.60	2,730.14	23.21	1,160.31	3,890.45	
	- กระเบื้องลอนคู่พรีมาหรือเทียบเท่า	224.850	ตร.ม.	150.16	33,762.97	68.25	15,346.81	49,109.78	
	- กระเบื้องครอบมุม	46.000	เมตร	123.47	5,679.65	68.25	3,139.66	8,819.31	
	- อุปกรณ์ยึดกระเบื้อง	720.000	ชุด	9.56	(ลงชื่อ).....ผู้ว่าจ้าง 6,879.96				
	2.2 งานฝ้าเพดาน			-		(นายระเด่น สะมะแอ)			
	- แผ่นยิปซัมบอร์ดขอบลาดหนา 9 มม.ฉาบเรียบรอยต่อ	105.000	ตร.ม.	402.70	42,283.06	102.38	10,749.93	53,032.99	
	โครงเคร่าเหล็กอาบสังกะสี @ 0.60 ม.					(นางสาวกรรณิการ์ งามเทศ)			
	- งานฝ้าเพดานไม้ระแนงขนาด 1/2" x 2" สีวุ้นร่อง 5 มม.	117.000	ตร.ม.	492.79	(ลงชื่อ).....ผู้รับจ้าง 57,656.49	26.672.11		84,328.60	
	โครงเคร่าไม้เนื้อแข็ง					(นายโมฮัมหมัด สุนทร)			
	2.3 งานพื้นกระเบื้อง			-		(ลงชื่อ).....พยาน			
	- งานพื้นปูกระเบื้องเคลือบขนาด 12" x 12" ผิวด้าน(รวมปูนทราย) ห้องเรียนชั้น บนทั้ง 2 ห้อง	95.000	ตร.ม.	341.27	32,420.43	(นางสาวกรรณิการ์ งามเทศ) 20,489.71		52,910.14	
					(ลงชื่อ).....พยาน				

(นางสาวกรรณิการ์ งามเทศ)

เอกสารแนบท้ายสัญญาจ้างเลขที่ 60352/รย.๑

แบบแสดงรายการ ปริมาณงาน และราคา

ผนวก.....3 หน้า.....3

ชื่อโครงการ/งานจ้างซ่อมแซมอาคารอเนกประสงค์ คสล. 2 ชั้น บ้านมาลาญบางกอก หมู่ที่ 2 ตำบลสะเตง อำเภอเมืองยะลา จังหวัดยะลา

ลงวันที่.....14 กรกฎาคม 2568

สถานที่ก่อสร้าง : อาคารอเนกประสงค์ คสล. 2 ชั้น บ้านมาลาญบางกอก หมู่ที่ 2 ตำบลสะเตง อำเภอเมืองยะลา จังหวัดยะลา

หน่วยงานเจ้าของโครงการ : องค์การบริหารส่วนจังหวัดยะลา

คำนวณราคาโดย ห้างหุ้นส่วนจำกัด อาลันก่อสร้าง

ที่	รายการ	จำนวน	หน่วย	ค่าวัสดุ		ค่าแรงงาน		รวมจำนวนเงิน	หมายเหตุ
				ราคา/หน่วย	เป็นเงิน	ราคา/หน่วย	เป็นเงิน		
	- งานพื้นปูกระเบื้องเคลือบขนาด 12" x 12" ผิวด้าน(รวมปูนทราย) ห้องเรียนชั้นล่าง ส่วนที่แตก	3.000	ตร.ม.	341.27	1,023.80	215.68	647.04	1,670.85	
	2.4 งานไฟฟ้า			-		-			
	- หลอดไฟ แอลอีดีทิวป์ (LED Tube) ขนาด 1xT8-9W	15.000	ชิ้น	737.14	11,057.07	184.28	2,764.27	13,821.34	
	พร้อมโครมไฟตะแกรงสะท้อนแสง ติดลอย			-					
	- หลอดไฟ แอลอีดีทิวป์ (LED Tube) ขนาด 2xT8-18W	16.000	ชิ้น	1,569.83	(ลงชื่อ) 25,117.30	204.76	3,276.47	28,393.47	ผู้ว่าจ้าง
	พร้อมโครมไฟตะแกรงสะท้อนแสง แบบฝังฝ้า			-		(นายระเด่น สมะแอ)			
	- สวิตซ์ไฟฟ้าทางเดียว 15A 250V	14.000	ชิ้น	84.03	1,176.42	109.21	1,528.94	2,705.35	รองนายกองค์การบริหารส่วนจังหวัดยะลา ปฏิบัติราชการแทน
	- สวิตซ์ไฟฟ้าสองทาง 15A 250V	2.000	ชิ้น	226.60	(ลงชื่อ) 453.20	122.85	245.77	698.92	ผู้ว่าจ้าง
	- ตู้คอนซูเมอร์	2.000	ชิ้น	4,095.21	8,190.42	(นายโสมรัตน์ งาม) 1,365.07		9,555.49	
	2.5 งานทาสี			-					
	- งานทาสีพลาสติกชนิดทาสีภายนอก	278.000	ตร.ม.	47.78	(ลงชื่อ) 13,282.14	46.41	12,902.65	26,184.78	พยาน
	- งานทาสีพลาสติกชนิดทาสีภายใน	385.000	ตร.ม.	51.87	19,970.98	40.95	15,766.57	35,737.55	(นางสาวกิริรินทร์ ทองเท็ค)
	- งานทาสีน้ำมัน วงกบประตูหน้าต่าง ทาสีน้ำมัน กันสาด	36.350	ตร.ม.	47.78	(ลงชื่อ) 1,736.71	47.78	1,736.71	3,473.42	พยาน
						(นางสาววันวิภาต์ พิณโส)			

แบบแสดงรายการ ปริมาณงาน และราคา

เอกสารแนบท้ายสัญญาจ้างเลขที่ 00352/2568

แผนก.....หน้า.....

ชื่อโครงการ/งานจ้างซ่อมแซมอาคารอเนกประสงค์ คสล. 2 ชั้น บ้านมาลาญบางกอก หมู่ที่ 2 ตำบลสะเตง อำเภอเมืองยะลา จังหวัดยะลา
ลงวันที่..... 14 กรกฎาคม 2568

สถานที่ก่อสร้าง : อาคารอเนกประสงค์ คสล. 2 ชั้น บ้านมาลาญบางกอก หมู่ที่ 2 ตำบลสะเตง อำเภอเมืองยะลา จังหวัดยะลา

หน่วยงานเจ้าของโครงการ : องค์การบริหารส่วนจังหวัดยะลา

คำนวณราคาโดย ห้างหุ้นส่วนจำกัด อาลันก่อสร้าง

ที่	รายการ	จำนวน	หน่วย	ค่าวัสดุ		ค่าแรงงาน		รวมจำนวนเงิน	หมายเหตุ
				ราคา/หน่วย	เป็นเงิน	ราคา/หน่วย	เป็นเงิน		
2.6	งานเบ็ดเตล็ด			-		-			
-	บานประตู ไม้ เจาะรูลูกบิด ขนาด 2.00x0.90 ม.	4.000	บาน	2,866.65	11,466.59	409.52	1,638.08	13,104.68	
-	งานรางน้ำฝน สังกะสี พร้อม ทางน้ำลง 1 จุด พร้อมอุปกรณ์ติดตั้ง	9.000	เมตร	791.74	7,125.67	-	-	7,125.67	
-	ท่อน้ำทิ้ง 2-1/2" สำหรับรางน้ำฝน พร้อมที่คาดท่อ	5.000	ท่อน	402.70	2,013.48	-	-	2,013.48	
-	ข้อต่อ PVC งอ 45 องศา ขนาด 2-1/2" สำหรับท่อน้ำฝน	4.000	ชุด	40.95	163.81	-	-	163.81	
-	งานเชิงชาย ขนาด 6" และ 8"	64.800	เมตร	211.59	13,710.77	64.43	3,980.55	17,691.31	
-	งานเทพื้นทางเท้ารอบอาคาร คอนกรีต ค.2 (STRENGTH 180 กก./ตร.ซม.) โครงสร้างติดดิน	6.500	ลบ.ม.	1,964.34	12,768.19	4,134.80	16,902.99		
-	ตะแกรงเหล็ก WIRE MESH เหล็ก Ø 4.0 มม. ขนาดตาราง 0.20 x 0.20 ม.	65.000	ตร.ม.	47.78	3,105.54	443.65	3,549.18		
-	ฉาบซ่อมผนังที่แตกร้าว บริเวณผนังชั้น 1	5.000	ตร.ม.	163.81	819.04	109.21	546.03	1,365.07	
-	ติดตั้งป้ายชื่อโครงการ (กระเบื้องแกรนิตโต้กักรัด)	1.000	ชิ้น	6,825.35	6,825.35	-	-	6,825.35	

แบบแสดงรายการ ปริมาณงาน และราคา

เอกสารแนบท้ายสัญญาจ้างเลขที่ 00352/พช

ผนวก.....3.....หน้า.....5.....

ชื่อโครงการ/งานจ้างซ่อมแซมอาคารอเนกประสงค์ คสล. 2 ชั้น บ้านมาลาญบางกอก หมู่ที่ 2 ตำบลสะเตง อำเภอเมืองยะลา จังหวัดยะลา

ลงวันที่.....14 กรกฎาคม 2568.....

สถานที่ก่อสร้าง : อาคารอเนกประสงค์ คสล. 2 ชั้น บ้านมาลาญบางกอก หมู่ที่ 2 ตำบลสะเตง อำเภอเมืองยะลา จังหวัดยะลา

หน่วยงานเจ้าของโครงการ : องค์การบริหารส่วนจังหวัดยะลา

คำนวณราคาโดย ห้างหุ้นส่วนจำกัด อาลันก่อสร้าง

ที่	รายการ	จำนวน	หน่วย	ค่าวัสดุ		ค่าแรงงาน		รวมจำนวนเงิน	หมายเหตุ
				ราคา/หน่วย	เป็นเงิน	ราคา/หน่วย	เป็นเงิน		
	- ติดตั้งหน้าต่าง บานกระทุ้งไม้ บริเวณห้องน้ำ	2.000	บาน	4,777.75	9,555.49	143.33	286.66	9,842.16	
	- ติดตั้งก๊อกน้ำอ่างล้างหน้า	1.000	บาน	626.57	626.57	34.13	34.13	660.69	
	- ติดตั้งท่อ P-Trap อ่างล้างหน้า	1.000	ชุด	1,036.09	1,036.09	47.78	47.78	1,083.87	
	- งานทำความสะอาดชุดและยาแนวพื้นห้องน้ำ	1.000	งาน	-	-	784.97	784.97	784.97	
	รวมค่างานซ่อมแซม			-	332,637.38	(ลงชื่อ).....ผู้ว่าจ้าง	129,688.24	462,325.62	
	รวมเป็นเงินทั้งสิ้น (สี่แสนแปดหมื่นเจ็ดพันบาทถ้วน)			-	รอนายกองค์การบริหารส่วนจังหวัดยะลา ปฏิบัติราชการ			462,325.62	

หมายเหตุ ลดในรายการค่าแรงหรือถอนวัสดุมูลค่า

1473.55 บาท

ลงชื่อ

(นายโมฮัมหมัด สุแว)

หุ้นส่วนผู้จัดการ ห้างหุ้นส่วนจำกัด อาลันก่อสร้าง



นายกองค์การบริหารส่วนจังหวัดยะลา

(ลงชื่อ).....ผู้รับจ้าง

(นายโมฮัมหมัด สุแว)

(ลงชื่อ).....พยาน

(นางสาวภริรินทร์ ทองเทศ)

(ลงชื่อ).....พยาน

(นางสาวนริกันต์ พิณโส)



ผนวก..... 4 มีหน้า..... 1 ถึง..... 3

จำนวน..... 1 ฉบับ

เอกสารแนบท้ายสัญญาจ้างเลขที่..... ๓๓๕๖/๒๕๖๘ แบบใบเสนอราคา

ผนวก..... ๕ หน้า..... 1

ลงวันที่..... 14 กรกฎาคม 2568
เรียน ประธานกรรมการซื้อหรือจ้างโดยวิธีเฉพาะเจาะจง

1. ข้าพเจ้า...ห้างหุ้นส่วนจำกัด อาลันก่อสร้าง.....อยู่เลขที่...145/1...หมู่ที่...3.... ตำบล/แขวง.....บาเจาะ.....อำเภอ.....บันนังสตา.....จังหวัด.....ยะลา.....โทรศัพท์.....082-8235187..... โดย.....นายโมฮัมหมัด สุแว..... ผู้ลงนามข้างท้ายนี้ได้พิจารณาเงื่อนไขต่างๆ ในเอกสาร โดยวิธีเฉพาะเจาะจง0 ตามหนังสือเชิญร่วมเสนอราคา ที่ ยล 51009/1643.... ลงวันที่ ...27 มิถุนายน 2568....โดยตลอดและยอมรับข้อกำหนดและเงื่อนไขนั้นแล้ว รวมทั้งรับรองว่า ข้าพเจ้าเป็นผู้มีคุณสมบัติครบถ้วนตามที่กำหนดและไม่เป็นผู้ทำงานของทางราชการหรือของหน่วยการบริหารราชการส่วนท้องถิ่น
2. ข้าพเจ้าขอเสนอที่จะทำงาน ..จ้างซ่อมแซมอาคารอเนกประสงค์ คสล. 2 ชั้น บ้านมาลา ยูบังกอก หมู่ที่ 2 ตำบลสะเตง อำเภอเมืองยะลา จังหวัดยะลา

ตามข้อกำหนดเงื่อนไข แบบรูป ที่กำหนดในเงื่อนไขเอกสารโดยเฉพาะเจาะจง ตามราคาค่างที่ได้ระบุไว้แนบท้ายใบเสนอราคานี้ เป็นเงินทั้งสิ้น.....490,000.....บาท (.....สี่แสนเก้าหมื่นบาทถ้วน.....) ซึ่งได้รวมภาษีมูลค่าเพิ่ม จำนวน.....32,056.07.....บาท ตลอดจนภาษีอากรนั้น ๆ และค่าใช้จ่ายทั้งปวงไว้ด้วยแล้ว

3. คำเสนอนี้จะยืนอยู่เป็นระยะเวลา.....180.....วัน นับแต่วันเปิดซองโดยวิธีเฉพาะเจาะจง และองค์การบริหารส่วนจังหวัดยะลา อาจรับคำเสนอนี้ ณ เวลาใดก็ได้ก่อนที่จะครบกำหนดระยะเวลาดังกล่าว หรือระยะเวลาที่ยืดออกไปตามเหตุผลอันสมควรที่ องค์การบริหารส่วนจังหวัดยะลาฯร้องขอ

4. กำหนดเวลาส่งมอบ ข้าพเจ้ารับรองที่จะเริ่มทำงานตามสัญญาพื้นที่ หรือพื้นที่ที่ได้รับแจ้งจาก องค์การบริหารส่วนจังหวัดยะลาฯให้เริ่มทำงานตามสัญญาและจะส่งมอบงานตามเอกสารโดยวิธีเฉพาะเจาะจง โดยครบถ้วนถูกต้อง ภายใน.....135.....วัน นับถัดจากวันลงนามในสัญญาจ้าง

5. ในกรณีที่ข้าพเจ้าได้รับการพิจารณาให้ชนะโดยวิธีเฉพาะเจาะจง ข้าพเจ้ารับรองที่จะ

5.1 ทำสัญญาตามแบบสัญญาจ้างแนบท้ายเอกสารโดยวิธีเฉพาะเจาะจงกับองค์การบริหารส่วนจังหวัด ยะลา ภายใน 7 วัน นับถัดจากวันที่ได้รับหนังสือแจ้งให้ไปทำสัญญา หรือวันที่องค์การบริหารส่วนจังหวัดยะลาฯกำหนดไว้ในหนังสือแจ้งให้ไปทำสัญญา

(ลงชื่อ).....ผู้รับจ้าง

(นายโมฮัมหมัด สุแว)

(ลงชื่อ).....พยาน

(นางสาวกิริรินทร์ ทองเทศ)

/หากข้าพเจ้า...

(ลงชื่อ).....พยาน

(นางสาวนริกานต์ พิณโส)

ลงวันที่.....14 กรกฎาคม 2568.....

หากข้าพเจ้าไม่ปฏิบัติให้ครบถ้วนตามที่ระบุไว้ข้างต้นนี้ ข้าพเจ้ายอมให้องค์การบริหารส่วนจังหวัดยะลา ะลาหลักประกัน หรือเรียกร้องจากผู้ออกหนังสือค้ำประกันรวมทั้งยินดีชดใช้ค่าเสียหายใด ๆ ที่อาจมีแก่องค์การบริหารส่วนจังหวัดยะลา และองค์การบริหารส่วนจังหวัดยะลามีสิทธิที่จะให้ผู้เสนอราคารายอื่นเป็นผู้เสนอราคาได้ หรือองค์การบริหารส่วนจังหวัดยะลาอาจเรียกเสนอราคาใหม่ก็ได้

6. ข้าพเจ้ายอมรับว่า องค์การบริหารส่วนจังหวัดยะลา ไม่มีความผูกพันที่จะรับคำเสนอนี้ หรือใบเสนอราคาใด ๆ รวมทั้งไม่ต้องรับผิดชอบในค่าใช้จ่ายใด ๆ อันอาจเกิดขึ้นในการที่ข้าพเจ้าได้เข้าเสนอราคา

7. ข้าพเจ้าได้ตรวจทานตัวเลขและตรวจสอบเอกสารต่างๆ ที่ได้ยื่นพร้อมใบเสนอราคานี้ โดยละเอียดแล้วและเข้าใจดีว่า องค์การบริหารส่วนจังหวัดยะลาไม่ต้องรับผิดชอบใด ๆ ในความผิดพลาดหรือตกหล่น

8. ใบเสนอราคานี้ได้ยื่นเสนอโดยบริสุทธิ์ยุติธรรม และปราศจากกลฉ้อฉลหรือการสมรู้ร่วมคิดกัน โดยไม่ชอบด้วยกฎหมายกับบุคคลใดบุคคลหนึ่ง หรือหลายบุคคล หรือกับห้างหุ้นส่วนบริษัทใด ๆ ที่ได้ยื่นเสนอราคา ในคราวเดียวกัน

เสนอมา ณ วันที่.....8.....เดือน ...กรกฎาคม...พ.ศ.....2568.....

(ลงชื่อ).....

.....(นายโมฮัมหมัด สุแว)...


ตำแหน่ง.....หุ้นส่วนผู้จัดการ.....

ประทับตรา (ถ้ามี)

(ลงชื่อ).....ผู้ว่าจ้าง

(นายระเด่น สะมะแอ)

รองนายกองค์การบริหารส่วนจังหวัดยะลา ปฏิบัติราชการแทน

นายกองค์การบริหารส่วนจังหวัดยะลา

(ลงชื่อ).....

.....(นายโมฮัมหมัด สุแว) * * *

(ลงชื่อ).....

ประธานกรรมการ

.....(นางสาวกิริรินทร์ ทองเทศ).....

(ลงชื่อ).....

กรรมการ พยาน

(นางสาวนริกานต์ พิณโส)

เอกสารแนบท้ายสัญญาจ้างเลขที่.....๐๐๕๕๖/๒๕๖๘

ผนวก.....4.....หน้า.....3

ลงวันที่.....14 กรกฎาคม 2568.....

บันทึกการต่อรองราคา

การเสนอราคางานจ้างซ่อมแซมอาคารเอนกประสงค์ คสล. ๒ ชั้น บ้านมาลาญบางกอก หมู่ที่ ๒ ตำบลสะเตง
อำเภอเมืองยะลา จังหวัดยะลา โดยวิธีเฉพาะเจาะจง

เขียนที่ องค์การบริหารส่วนจังหวัดยะลา

วันที่ ๘ กรกฎาคม พ.ศ. ๒๕๖๘

ตามหนังสือองค์การบริหารส่วนจังหวัดยะลา ที่ ยล ๕๑๐๐๘/๑๖๔๓ ลงวันที่ ๒๗ มิถุนายน ๒๕๖๘
คณะกรรมการซื้อหรือจ้างโดยวิธีเฉพาะเจาะจง ได้เชิญห้างหุ้นส่วน จำกัด อาลันก่อสร้าง เข้าร่วมยื่นข้อเสนอราคางาน
จ้างซ่อมแซมอาคารเอนกประสงค์ คสล. ๒ ชั้น บ้านมาลาญบางกอก หมู่ที่ ๒ ตำบลสะเตง อำเภอเมืองยะลา
จังหวัดยะลา โดยวิธีเฉพาะเจาะจง ในวงเงิน ๔๔๐,๓๔๑.๒๖ บาท (สี่แสนเก้าหมื่นสามร้อยเก้าสิบเอ็ดบาทยี่สิบหก
สตางค์) ราคากลาง เป็นเงิน ๔๔๑,๘๖๗.๔๓ บาท (สี่แสนเก้าหมื่นหนึ่งพันแปดร้อยหกสิบเจ็ดบาทสี่สิบสาม
สตางค์) โดยกำหนดยื่นเสนอราคาในวันที่ ๘ กรกฎาคม ๒๕๖๘ ระหว่างเวลา ๐๙.๐๐ น. ถึง ๑๒.๐๐ น. ณ องค์การ
บริหารส่วนจังหวัดยะลา เกณฑ์การพิจารณาคัดเลือกครั้งนี้ คณะกรรมการซื้อหรือจ้างโดยวิธีเฉพาะเจาะจง ได้เชิญ
ห้างหุ้นส่วนจำกัด อาลันก่อสร้าง โดย นายโมฮัมหมัด สุแว ให้เข้ามายื่นข้อเสนอพร้อมเจรจาต่อรอง

คณะกรรมการซื้อหรือจ้างโดยวิธีเฉพาะเจาะจง ได้ทำการตรวจสอบเอกสารและพิจารณาคุณสมบัติ
และหลักเกณฑ์แล้ว ปรากฏว่ามีคุณสมบัติถูกต้องตามเงื่อนไขในหนังสือเชิญร่วมเสนอราคาและรายละเอียด การยื่น
ข้อเสนอ โดยวิธีเฉพาะเจาะจง โดย นายโมฮัมหมัด สุแว เสนอราคา เป็นเงิน ๔๔๐,๐๐๐.- บาท (สี่แสนเก้าหมื่นบาทถ้วน)
ซึ่งเป็นราคาต่ำกว่าราคากลางที่ตั้งไว้

ในการนี้ คณะกรรมการซื้อหรือจ้างโดยวิธีเฉพาะเจาะจง พิจารณาแล้วเพื่อประโยชน์ของทาง
ราชการ จึงได้ต่อรองราคากับ ห้างหุ้นส่วนจำกัด อาลันก่อสร้าง ทาง หจก.ฯ ยินดีลดวงเงินให้ เป็นเงิน จำนวนเงิน
๓,๐๐๐.- บาท (สามพันบาทถ้วน) คงเหลือวงเงิน ๔๔๗,๐๐๐.- บาท (สี่แสนแปดหมื่นเจ็ดพันบาทถ้วน) และยินดี
ปฏิบัติตามเงื่อนไขที่องค์การบริหารส่วนจังหวัดยะลากำหนดทุกประการ โดยยื่นราคาที่เสนอ ๑๘๐ วัน และส่งมอบ
งาน ภายใน ๑๓๕ วัน นับตั้งแต่วันที่ลงนามในสัญญาจ้าง

(ลงชื่อ).....ผู้ว่าจ้าง

(นายระเคน สะมะแอ)

รองนายกองค์การบริหารส่วนจังหวัดยะลา ปฏิบัติราชการแทน

(ลงชื่อ).....ผู้เสนอราคา

นายกองค์การบริหารส่วนจังหวัดยะลา
(นายโมฮัมหมัด สุแว)

(ลงชื่อ).....ประธานกรรมการ

(นายหัสตินทร์ หะยีเต็ง)
(นายโมฮัมหมัด สุแว)

(ลงชื่อ).....กรรมการ

(นางสาวณัฏฐพร อภิสิทธิ์)

(ลงชื่อ).....กรรมการ

(นายสุพัตร์ รือบคอบ)

ผนวก..... ๕ มีหน้า..... 1 ถึง..... 1

จำนวน..... 1 ฉบับ
ผนวก..... ๕ หน้า..... 1

เอกสารแนบท้ายสัญญาจ้างเลขที่..... ๐๐๓๕๒/๒๕๖๔

สัญญาแบบปรับราคาได้ (ค่า K)

ลงวันที่..... 14 กรกฎาคม 256๔

๑. การปรับราคาค่าก่อสร้าง ตามเงื่อนไข หลักเกณฑ์ สูตรและวิธีคำนวณที่ใช้กับสัญญาแบบปรับราคาได้ตามมติคณะรัฐมนตรี เมื่อวันที่ ๒๒ สิงหาคม ๒๕๓๒ เรื่องการพิจารณาช่วยเหลือผู้ประกอบการก่อสร้างตามหนังสือสำนักเลขาธิการคณะรัฐมนตรีที่ นร ๐๒๐๓/ว ๑๐๙ ลงวันที่ ๒๔ สิงหาคม ๒๕๓๒ โดยประเภทงานก่อสร้าง สูตรและวิธีการคำนวณที่ใช้กับสัญญาแบบปรับราคาได้

ในการพิจารณาเพิ่มหรือลดราคาค่าจ้างเหมาก่อสร้างให้คำนวณตามสูตร ดังนี้

$$P = (Po) \times (K)$$

กำหนดให้ P = ราคาค่างานต่อหน่วยหรือราคาค่างานเป็นงวดที่จะต้องจ่ายให้ผู้รับจ้าง

Po = ราคาค่างานต่อหน่วยที่ผู้รับจ้างประมูลได้ หรือราคาค่างานเป็นงวดซึ่งระบุไว้ในสัญญาแล้วแต่กรณี

K = ESCALATION FACTOR ที่หักด้วย ๔% เมื่อต้องเพิ่มค่างานหรือบวกเพิ่ม ๔% เมื่อต้องเรียกค่างานคืน

๒. ค่า ESCALATION FACTOR หรือค่า K ได้แยกตามประเภทงานดังนี้

งานอาคาร หมายถึง ตัวอาคาร เช่น ที่ทำการ โรงเรียน โรงพยาบาล หอพัก ที่พักอาศัย หอประชุม อิมจันทร์ ยิมเนเซียม สระว่ายน้ำ โรงอาหาร คลังพัสดุ โรงงาน รั้ว เป็นต้น และให้หมายความรวมถึง

- ไฟฟ้าของอาคารบรรจบถึงสายเมนจำหน่าย แต่ไม่รวมถึงหม้อแปลงและระบบไฟฟ้าภายในบริเวณ

- ประปาของอาคารบรรจบถึงสายเมนจำหน่าย แต่ไม่รวมระบบประปาภายในบริเวณ

- ระบบท่อหรือระบบสายต่าง ๆ ที่ติดหรือฝังอยู่ในส่วนของอาคาร เช่น ท่อปรับอากาศ ท่อก๊าซ สายไฟฟ้าสำหรับเครื่องปรับอากาศ สายล่อฟ้า ฯลฯ

- ทางระบายน้ำของอาคารจนถึงทางระบายน้ำภายนอก

- ส่วนประกอบที่จำเป็นสำหรับอาคาร เฉพาะส่วนที่ติดกับอาคารโดยต้องสร้างหรือประกอบพร้อมกับการก่อสร้างอาคาร แต่ไม่รวมถึงเครื่องจักรหรือเครื่องมือกลที่นำมาประกอบหรือติดตั้ง เช่น ลิฟท์ เครื่องคอมพิวเตอร์ เครื่องสูบน้ำ เครื่องปรับอากาศ พัดลม ฯลฯ

- ทางเท้ารอบอาคาร ดินถม ดินดัก ห่างจากอาคารโดยรอบไม่เกิน ๓ เมตร

$$\text{ใช้สูตร } K = 0.๒๕ + 0.๑๕ \frac{It}{Io} + 0.๑๐ \frac{Ct}{Co} + 0.๔๐ \frac{Mt}{Mo} + 0.๑๐ \frac{St}{So}$$

ดัชนีราคาที่ใช้คำนวณตามสูตรที่ใช้กับสัญญาแบบปรับราคาได้ จัดโดยกรมการพาณิชย์

It = ดัชนีราคาผู้บริโภคทั่วไปของประเทศไทย ในเดือนที่ส่งงานแต่ละงวด

Io = ดัชนีราคาผู้บริโภคทั่วไปของประเทศไทย ในเดือนที่เปิดซองประกวดราคา

Ct = ดัชนีราคาซีเมนต์ในเดือนที่ส่งงานแต่ละงวด

Co = ดัชนีราคาซีเมนต์ ในเดือนที่เปิดซองประกวดราคา

Mt = ดัชนีราคาวัสดุก่อสร้าง (ไม่รวมเหล็กและซีเมนต์) ในเดือนที่ส่งงานแต่ละงวด

Mo = ดัชนีราคาวัสดุก่อสร้าง (ไม่รวมเหล็กและซีเมนต์) ในเดือนที่เปิดซองประกวดราคา

St = ดัชนีราคาเหล็ก ในเดือนที่ส่งงานแต่ละงวด

So = ดัชนีราคาวัสดุเหล็ก (ไม่รวมเหล็กและซีเมนต์) ในเดือนที่เปิดซองประกวดราคา.....พยาน

(นางสาวกิริรินทร์ ทองเทศ)

(ลงชื่อ)..... พยาน

(นางสาวนริกันต์ พินโส)

ผนวก.....๒.....มีหน้า.....๑.....ถึง.....๔.....

จำนวน.....๑.....ฉบับ

ผนวก.....๒.....หน้า.....๑.....

เอกสารแนบท้ายสัญญาจ้างเลขที่.....๐๐๖๕๒/๒๕๖๘.....

ลงวันที่.....๑๔ กรกฎาคม ๒๕๖๘.....

หนังสือรับรองของช่างผู้ควบคุมการก่อสร้าง

ข้าพเจ้า.....นายมะสุวา ยน.....วุฒิ.....ปริญญาตรี.....
สาขา.....วิศวกรรมโยธา..... ตั้งสำเนาใบประกาศ หรือ ใบอนุญาตให้ประกอบวิชาชีพ
ที่ได้แนบมาพร้อมนี้ ขอรับรองว่าเป็นผู้ควบคุมงานก่อสร้าง.....จาก.....ซ่อมแซมอาคารอเนกประสงค์.....
ให้กับ บริษัท/ห้างฯ.....หจก. อาสินก่อสร้าง..... ตั้งแต่บัดนี้เป็นต้นไป จนการก่อสร้างเสร็จ
ถูกต้องตามแบบแปลน และ รายการสัญญา เมื่อทางราชการได้ตกลงทำสัญญาจ้างให้ บริษัท/ห้างฯ.....
.....หจก. อาสินก่อสร้าง..... เป็นผู้รับจ้างงานก่อสร้างนี้แล้ว

(ลงชื่อ).....
(.....นายมะสุวา ยน.....)

ช่างผู้ควบคุมงานก่อสร้าง

(ลงชื่อ).....
(.....นายโสมพจน์ วิชาญ.....)

ผู้เสนอราคา

ผู้จัดการ บริษัท/ห้างฯ.....หจก. อาสินก่อสร้าง.....

หมายเหตุ ต้องแนบสำเนารูปถ่ายบัตร หรือ ใบอนุญาตให้ประกอบวิชาชีพ มาพร้อมหนังสือรับรองนี้ด้วย

(ลงชื่อ).....ผู้ว่าจ้าง

(นายระเด่น สะมะแอ)

รองนายกองค์การบริหารส่วนจังหวัดยะลา ปฏิบัติราชการแทน

นายกองค์การบริหารส่วนจังหวัดยะลา

(ลงชื่อ).....ผู้รับจ้าง

(นายโมฮัมหมัด สุแว)

(ลงชื่อ).....พยาน

(นางสาวกริรินทร์ ทองเทศ)

(ลงชื่อ).....พยาน

(นางสาวนริกานต์ พิณโส)

เอกสารแนบท้ายสัญญาจ้างเลขที่ ๐๐๖๖๒/๒๕๖๘

ผนวก.....๖.....หน้า.....๒.....

ลงวันที่.....14 กรกฎาคม 2568.....

บัตรประจำตัวประชาชน Thai National ID Card
เลขประจำตัวประชาชน 1 9501 00171 15 0
Identification Number

ชื่อและนามสกุล นาย ณะสุวา ยู่
Name Mr. Masuwat Yoo
Last name ยู่
เกิดวันที่ 2 ก.ค. 2535
Date of Birth 2 Jul. 1992
ศาสนา อิสลาม
12 ก.ค. 2551
วันหมดอายุ 12 Jul. 2051
Date of Expiry

1 ก.ค. 2555
วันบัตรหมดอายุ 1 Jul. 2026
9505-02-01150225
Date of Expiry

60RA-2.0-01-2560

(ลงชื่อ).....ผู้ว่าจ้าง

THAIL (นายระเด่น สะมะแอ)

รองนายกองค์การบริหารส่วนจังหวัดยะลา ปฏิบัติราชการแทน

นายกองค์การบริหารส่วนจังหวัดยะลา

(ลงชื่อ).....ผู้รับจ้าง

(นายโมฮัมหมัด สุแว)

(ลงชื่อ).....พยาน

(นางสาวภิรรินทร์ ทองเทศ)

(ลงชื่อ).....พยาน

(นางสาวนริกันต์ พิณโส)

เอกสารแนบท้ายสัญญาจ้างเลขที่ ๐๐๗๕๒/๒๕๖๘

ผนวก..... ๖หน้า..... ๓

ลงวันที่..... 1.4 ก.ค. 2568



มหาวิทยาลัยเกษมบัณฑิต
KASEM BUNDIT UNIVERSITY

ที่ มกบ.0210(1)/905/1821/2560

หนังสือรับรอง

หนังสือรับรองฉบับนี้ให้ไว้เพื่อแสดงว่า

นายมะสุวา ยูนี

รหัสประจำตัว 57 - 04056 - 20354 ได้ศึกษาระดับหลักสูตร

ปริญญา วิศวกรรมศาสตรบัณฑิต

คณะ วิศวกรรมศาสตร์ สาขาวิชา วิศวกรรมโยธา

ในภาคการศึกษาที่ 2 ปีการศึกษา 2559 ซึ่งสถานมหาวิทยาลัยเกษมบัณฑิตได้อนุมัติให้สำเร็จการศึกษา

เมื่อวันที่ 9 เดือน มีนาคม พ.ศ. 2560

รับรอง ณ วันที่ 9 เดือน

พฤษภาคม

(ลงชื่อ).....ผู้ว่าจ้าง

(นายระเด่น สมะแอ)

รองนายกองค์การบริหารส่วนจังหวัดยะลา ปฏิบัติราชการแทน

นายกองค์การบริหารส่วนจังหวัดยะลา

(ลงชื่อ).....ผู้รับจ้าง

ดร. วิไล (นายเมธี ชื่นสุวิ

อธิการบดี

(ลงชื่อ).....พยาน

(นางสาวภริรินทร์ ทองเทศ)

(ลงชื่อ).....พยาน

(นางสาวนริกานต์ พิณโส)

ลงวันที่ 14 ก.ค. 2568



KASEM BUNDIT UNIVERSITY

BANGKOK, THAILAND
ACADEMIC RECORD

No. 59211052

FULTY OF วิศวกรรมศาสตร์

STUDENT CODE 57-04956-20354

NAME (in English) MR. MASUWA YAMUH

(in Thai) นาย มะสุวา ยมู

NATIONALITY ไทย

DATE OF BIRTH 2 กรกฎาคม พ.ศ. 2535 PERSONAL I.D No./PASSPORT No. 1-9501-00171-15-0

QUALIFICATION FOR ADMISSION ปวส. (ช่างโยธา)

DATE OF ADMISSION 18 สิงหาคม พ.ศ. 2557

DATE OF LEAVING ----

REASON คำร้องขอศึกษา

REASON วิศวกรรมศาสตรบัณฑิต

DISTINCTION ----

OR วิศวกรรมโยธา

DATE OF GRADUATION 9 มีนาคม พ.ศ. 2560

MARKS ---

ภาคเรียนที่ 1, 2557										ภาคเรียนที่ 2, 2558									
วิศวกรรมสำรวจ										วช.209 อุทกวิทยา									
3	B									2	D+								
การไปและมาคอมพิวเตอร์เบื้องต้น										วช.303 การวิเคราะห์โครงสร้าง 1									
3	B									3	D								
วัสดุวิศวกรรม										วช.311 ปรอทศาสตร์									
3	C+									3	C								
แคลคูลัส 1										วช.312 ปฏิบัติการวัสดุศาสตร์									
3	C+									1	C+								
การเขียนแบบวิศวกรรม										วช.314 ความแข็งแรงของวัสดุ 2									
3	B									3	B+								
ฟิสิกส์ทั่วไป 1										วช.320 อสมมาตรงาน									
4	C+									1	B+								
CS CP GP GPA CCA CCS CCP CGP GPAX										วช.326 เทคโนโลยีคอมพิวเตอร์									
19	19	52.00	2.73	19	19	19	52.00	2.73		2	B								
ภาคเรียนที่ 2, 2557										ภาคเรียนที่ 3, 2558									
กลศาสตร์วิศวกรรมสำหรับวิศวกรโยธา										วช.340 วิศวกรรมสิ่งแวดล้อมศาสตร์									
3	D+									3	C								

ผนวก.....7.....มีหน้า.....1.....ถึง.....4.....

จำนวน.....1.....ฉบับ

เอกสารแนบท้ายสัญญาจ้างเลขที่.....00๒๔๒/๒๕๖๔.....เงื่อนไขรายละเอียดการใช้พัสดุในงานก่อสร้าง.....7.....หน้า.....1.....

ลงวันที่.....14 กรกฎาคม 2568.....

๑. ผู้รับจ้างจะต้องใช้พัสดุประเภทวัสดุหรือครุภัณฑ์ที่จะใช้ในงานก่อสร้างเป็นพัสดุที่ผลิตภายในประเทศ โดยต้องใช้ไม่น้อยกว่าร้อยละ ๖๐ ของมูลค่าพัสดุที่จะใช้ในงานก่อสร้างทั้งหมดตามสัญญา และจะต้องแจ้งคณะกรรมการตรวจรับพัสดุทราบภายใน ๖๐ วัน นับถัดจากวันที่ ที่ได้ลงนามในสัญญา ตามแบบตารางการจัดทำแผนการใช้พัสดุที่ผลิตภายในประเทศแนบท้ายนี้
๒. ผู้รับจ้างต้องใช้เหล็กที่ผลิตในประเทศ โดยต้องใช้ไม่น้อยกว่าร้อยละ ๙๐ ของมูลค่าพัสดุที่จะใช้ในงานก่อสร้างทั้งหมดตามสัญญา และจะต้องแจ้งคณะกรรมการตรวจรับพัสดุทราบภายใน ๖๐ วัน นับถัดจากวันที่ ที่ได้ลงนามในสัญญา ตามแบบตารางการจัดทำแผนการใช้เหล็กที่ผลิตภายในประเทศแนบท้ายนี้
๓. ในกรณีที่ เป็นพัสดุที่ผลิตภายในประเทศที่ได้รับการรับรองจากสภาอุตสาหกรรมแห่งประเทศไทย ผู้รับจ้างต้องแสดงหลักฐานรายการพัสดุที่ได้รับรองและออกเครื่องหมายสินค้าที่ผลิตในประเทศไทย (Made in Thailand) จากสภาอุตสาหกรรม
๔. กรณีที่เป็นพัสดุที่ไม่ใช่รายการพัสดุดตามข้อ ๓ และเป็นสินค้าที่มีการบรรจุภัณฑ์หรือมีหีบห่อก่อนที่ผู้รับจ้างจะดำเนินงานก่อสร้างต้องแจ้งให้คณะกรรมการตรวจรับพัสดุทราบ เพื่อทำการตรวจสอบฉลากที่ติดบนบรรจุภัณฑ์สินค้าว่ามีการผลิตภายในประเทศหรือไม่
๕. คณะกรรมการตรวจรับพัสดุสามารถขอตรวจสอบเอกสารใด ๆ เพิ่มเติมได้ในกรณีมีข้อสงสัยเรื่องการใช้พัสดุภายในประเทศ และในกรณีที่ผู้รับจ้างมิได้ใช้พัสดุที่ผลิตภายในประเทศตามรายละเอียดที่แจ้งไว้ในตารางการจัดทำแผนการใช้พัสดุที่ผลิตภายในประเทศและตามแบบตารางการจัดทำแผนการใช้เหล็กที่ผลิตภายในประเทศ หากสัดส่วนร้อยละยังอยู่ในหลักเกณฑ์ตามข้อ ๑ และข้อ ๒ คณะกรรมการตรวจรับพัสดุมีอำนาจวินิจฉัยที่จะรับพัสดุที่ใช้ในการก่อสร้างหรือไม่รับพัสดุที่ใช้ในการก่อสร้างดังกล่าวหรือไม่ก็ได้ โดยผู้รับจ้างต้องดำเนินการตามคำวินิจฉัยของคณะกรรมการตรวจรับพัสดุและเปลี่ยนแปลงพัสดุดังกล่าวให้เป็นไปตามรายละเอียดที่แจ้งไว้

(ลงชื่อ).....ผู้ว่าจ้าง

(นายระเด่น สะมะแอ)

รองนายกองค์การบริหารส่วนจังหวัดยะลา ปฏิบัติราชการแทน

นายกองค์การบริหารส่วนจังหวัดยะลา

(ลงชื่อ).....ผู้รับจ้าง

(นายไม้ม้าหมัด สอาด)

(ลงชื่อ).....พยาน

(นางสาวภิรรินทร์ ทองเทศ)

(ลงชื่อ).....พยาน

(นางสาวนริگانต์ พิณโส)

เอกสารแนบท้ายสัญญาจ้างเลขที่ ๐๐๖๖/๒๕๖๔

ภาคผนวก ๑
ผนวก ๗ หน้า ๒

ลงวันที่ ๑๔ กรกฎาคม ๒๕๖๘ ตารางการจัดทำแผนการใช้วัสดุที่ผลิตภายในประเทศ

โครงการ

รายการวัสดุหรือครุภัณฑ์ที่ใช้ในโครงการ
แผนการใช้วัสดุที่ผลิตภายในประเทศ

ลำดับ	รายการ	หน่วย	ปริมาณ	ราคาต่อหน่วย (บาท)	เป็นเงิน (รวม)	วัสดุ ในประเทศ	วัสดุ ต่างประเทศ
๑	ปูนซีเมนต์						
๒	กระเบื้อง						
๓	ผ้าเพดาน						
๔	หลอดไฟ						
๕	โคมไฟ						
รวม					xxx	xxx	xxx
อัตรา (ร้อยละ)					๑๐๐	๗๐	๓๐

ลงชื่อ (คู่สัญญาฝ่ายผู้รับจ้าง)
()

(ลงชื่อ) ผู้ว่าจ้าง
(นายระเด่น สะมะแอ)

รองนายกองค์การบริหารส่วนจังหวัดยะลา ปฏิบัติราชการแทน
นายกองค์การบริหารส่วนจังหวัดยะลา

(ลงชื่อ) ผู้รับจ้าง
(นายโมฮัมหมัด สุแว)

(ลงชื่อ) พยาน
(นางสาวภิรรินทร์ ทองเทศ)

(ลงชื่อ) พยาน
(นางสาวนริگانต์ พิณโส)

เอกสารแนบท้ายสัญญาจ้างเลขที่ ๐๐๖๕๒/๒๕๖๘

ภาคผนวก ๒
ผนวก ๗ หน้า ๓

ตารางการจัดทำแผนการใช้เหล็กที่ผลิตภายในประเทศ
ลงวันที่ ๑๔ กรกฎาคม ๒๕๖๘

โครงการ

รายการวัสดุหรือครุภัณฑ์ที่ใช้ในโครงการ
แผนการใช้เหล็กที่ผลิตภายในประเทศ
ปริมาณเหล็กทั้งโครงการ xxx (ตัน)

ลำดับ	รายการ	หน่วย	ปริมาณ	เหล็ก ในประเทศ	เหล็ก ต่างประเทศ
๑	เหล็กเส้น	ตัน			
๒	เหล็กข้ออ	ตัน			
๓	เหล็กเส้นกรม	ตัน			
๔					
๕					
รวม			xxx	xxx	xxx
อัตรา (ร้อยละ)			๑๐๐	๙๐	๑๐

ลงชื่อ (คู่สัญญาฝ่ายผู้รับจ้าง)
()

(ลงชื่อ) ผู้ว่าจ้าง
(นายระเด่น สมะแอ)

รองนายกองค์การบริหารส่วนจังหวัดยะลา ปฏิบัติราชการแทน
นายกองค์การบริหารส่วนจังหวัดยะลา

(ลงชื่อ) ผู้รับจ้าง
(นายโมฮัมหมัด ฮานู)

(ลงชื่อ) พยาน
(นางสาวภริรินทร์ ทองเทศ)

(ลงชื่อ) พยาน
(นางสาวนริกันต์ พิณโส)

เอกสารแนบท้ายสัญญาจ้างเลขที่..... ๐๐๕๕/๒๕๖๘

ภาคผนวก ๓
ผนวก..... ๗ หน้า..... 4

ลงวันที่..... 14 กรกฎาคม 2568..... ตารางรายงานผลการใช้พัสดุที่ผลิตภายในประเทศ

การใช้พัสดุทั้งโครงการ

รายการพัสดุทั้งโครงการ

xxx รายการ

มูลค่าพัสดุทั้งโครงการ

xxx บาท

มูลค่าการใช้พัสดุที่ผลิตภายในประเทศ

รายการ	จำนวนเงิน	อัตรา (ร้อยละ)
มูลค่าพัสดุที่ผลิตภายในประเทศ	(บาท)	
มูลค่าพัสดุที่ผลิตจากต่างประเทศ	(บาท)	

ปริมาณการใช้หลักทั้งโครงการ

ปริมาณการใช้หลักทั้งโครงการ xxx ตัน มูลค่าหลักทั้งโครงการ xxx บาท

รายการ	หน่วย	จำนวน	อัตรา (ร้อยละ)
ปริมาณการใช้หลัก	ตัน	ตัน	

สรุป

- ☐ เป็นไปตามกฎกระทรวงกำหนดพัสดุและวิธีการจัดซื้อจัดจ้างพัสดุที่รัฐต้องการส่งเสริมหรือสนับสนุน (ฉบับที่ ๒) พ.ศ. ๒๕๖๓
- ☐ ร้อยละ ๖๐ พสดุทั่วไป (มูลค่า)
- ☐ ร้อยละ ๙๐ เหล็ก (ปริมาณ)

- ☐ ไม่เป็นไปตามกฎกระทรวงกำหนดพัสดุและวิธีการจัดซื้อจัดจ้างพัสดุที่รัฐต้องการส่งเสริมหรือสนับสนุน (ฉบับที่ ๒) พ.ศ. ๒๕๖๓ (ลงชื่อ).....ผู้ว่าจ้าง
- เหตุผล/ความจำเป็นที่หน่วยงานของรัฐไม่สามารถดำเนินการได้ (นายสมเด็จ สมมะแอ)

รองนายกองค์การบริหารส่วนจังหวัดยะลา ปฏิบัติราชการแทน

นายกองค์การบริหารส่วนจังหวัดยะลา

ลงชื่อ..... (ประธานกรรมการตรวจรับพัสดุ)

(

(ลงชื่อ).....ผู้รับจ้าง

(นายโมฮัมหมัด ลูแว)

(ลงชื่อ).....พยาน

(นางสาวภริรินทร์ ทองเทศ)

(ลงชื่อ).....พยาน

(นางสาวนริกันต์ พิณโส)



คำสั่ง องค์การบริหารส่วนจังหวัดยะลา

ที่ ๕๕๒/๒๕๖๘

เรื่อง แต่งตั้ง คณะกรรมการซื้อหรือจ้างโดยวิธีเฉพาะเจาะจง คณะกรรมการตรวจรับพัสดุ และผู้ควบคุมงาน
สำหรับการจ้างซ่อมแซมอาคารอเนกประสงค์ คสล. ๒ ชั้น บ้านมาลาบูบางกอก หมู่ที่ ๒ ตำบลสะเตง อำเภอเมือง
ยะลา จังหวัดยะลา โดยวิธีเฉพาะเจาะจง

ด้วย องค์การบริหารส่วนจังหวัดยะลา มีความประสงค์จะ จ้างซ่อมแซมอาคารอเนกประสงค์ คสล. ๒ ชั้น
บ้านมาลาบูบางกอก หมู่ที่ ๒ ตำบลสะเตง อำเภอเมืองยะลา จังหวัดยะลา โดยวิธีเฉพาะเจาะจง และเพื่อให้เป็นไป
ตามระเบียบกระทรวงการคลังว่าด้วยการจัดซื้อจัดจ้างและการบริหารพัสดุภาครัฐ พ.ศ. ๒๕๖๐ จึงขอแต่งตั้งรายชื่อต่อ
ไปนี้เป็น คณะกรรมการซื้อหรือจ้างโดยวิธีเฉพาะเจาะจง คณะกรรมการตรวจรับพัสดุ และผู้ควบคุมงาน สำหรับการ
จ้างซ่อมแซมอาคารอเนกประสงค์ คสล. ๒ ชั้น บ้านมาลาบูบางกอก หมู่ที่ ๒ ตำบลสะเตง อำเภอเมืองยะลา จังหวัด
ยะลา โดยวิธีเฉพาะเจาะจง

คณะกรรมการซื้อหรือจ้างโดยวิธีเฉพาะเจาะจง

๑. นายหัสตินทร์ หะยีเต็ง

ประธานกรรมการฯ

หัวหน้าฝ่ายก่อสร้างและซ่อมบำรุง

๒. นางสาวธนาภรณ์ สุขศรีมล

กรรมการ

นักวิชาการเงินและบัญชีปฏิบัติการ

๓. นายฤทธิรงค์ รอบคอบ

กรรมการ

นายช่างเขียนแบบชำนาญงาน

อำนาจและหน้าที่

๑. พิจารณาคณะสมบัติของผู้ประกอบการที่มายื่นข้อเสนอให้เป็นไปตามเงื่อนไขที่กำหนดในหนังสือ
เชิญชวน

๒. พิจารณาคัดเลือกผู้ประกอบการตามหลักเกณฑ์การพิจารณาข้อเสนอที่กำหนดไว้ในหนังสือเชิญ
ชวน

๓. รายงานผลการพิจารณาและเสนอความเห็น ต่อหัวหน้าหน่วยงานของรัฐ

การกำหนดระยะเวลาในการพิจารณาผลการเสนอราคา

กำหนดระยะเวลาในการพิจารณาผลการเสนอราคาให้แล้วเสร็จภายใน ๗ วัน นับถัดจากวันเสนอ
ราคา

คณะกรรมการตรวจรับพัสดุ

๑. นายณัฏชนนท์ คุณาริยานุกูล

ประธานกรรมการฯ

หัวหน้าฝ่ายสาธารณูปโภค

๒. นายประสิทธิ์ บุญฤทธิ์

กรรมการ

นายช่างโยธาชำนาญงาน

๓. นายอาทิตย์ศักดิ์ เพชรสกุลวงศ์

กรรมการ

ผู้ช่วยนายช่างโยธา

อำนาจและหน้าที่

ทำการตรวจรับพัสดุให้เป็นไปตามเงื่อนไขของสัญญาหรือข้อตกลงนั้น และถือปฏิบัติตามหนังสือคณะกรรมการวินิจฉัยปัญหาการจัดซื้อจัดจ้างและการบริหารพัสดุภาครัฐ กรมบัญชีกลาง ด่วนที่สุด ที่ กค (กวจ) ๐๔๐๕.๒/ว ๗๘ ลงวันที่ ๓๑ มกราคม ๒๕๖๕ เรื่อง อนุมัติยกเว้นและกำหนดแนวทางปฏิบัติตามกฎกระทรวงกำหนดพัสดุและวิธีการจัดซื้อจัดจ้างพัสดุที่รัฐต้องการส่งเสริมหรือสนับสนุน (ฉบับที่ ๒) ผู้ควบคุมงาน

๑. นายคมกริช เขียวแก้ว

ผู้ควบคุมงาน

ผู้ช่วยนายช่างโยธา

อำนาจและหน้าที่

ควบคุมงาน และรับผิดชอบคำนวณขอค่าชดเชยงานก่อสร้างตามสัญญาแบบปรับราคาได้ (ค่า K) รวมถึงกำหนดให้หัวหน้าผู้ควบคุมงานมีหน้าที่ในการตรวจสอบความชำรุดบกพร่องของงาน พร้อมรายงานผลผ่านเจ้าหน้าที่พัสดุทุก ๓ เดือน จนกว่าจะสิ้นภาระผูกพันตามสัญญาให้ทราบด้วย

สั่ง ณ วันที่ ๑๙ มิถุนายน พ.ศ.๒๕๖๘



(นายระเด่น สะมะแอ)

รองนายกองค์การบริหารส่วนจังหวัดยะลา ปฏิบัติราชการแทน
นายกองค์การบริหารส่วนจังหวัดยะลา