

## สัญญาจ้างก่อสร้าง

สัญญาเลขที่ ๒๙๑/๒๕๖๕

สัญญาฉบับนี้ทำขึ้น ณ องค์การบริหารส่วนจังหวัดยะลา ตำบล/แขวง สะเตง อำเภอ/เขต เมืองยะลา จังหวัด ยะลา เมื่อวันที่ ๙ พฤษภาคม ๒๕๖๕ ระหว่าง องค์การบริหารส่วนจังหวัดยะลา โดย นายระเด่น สะมะแอ ตำแหน่ง รองนายกองค์การบริหารส่วนจังหวัดยะลา ปฏิบัติราชการแทน นายกองค์การบริหารส่วนจังหวัดยะลา ตามหนังสือมอบ อำนาจลงวันที่ ๒๓ กุมภาพันธ์ ๒๕๖๕ ซึ่งต่อไปในสัญญานี้เรียกว่า "ผู้ว่าจ้าง" ฝ่ายหนึ่ง กับ ห้างหุ้นส่วนจำกัด ทรัพย์สุโขทัย ซึ่งจดทะเบียนเป็นนิติบุคคลณ สำนักงานทะเบียนหุ้นส่วนบริษัท จังหวัดยะลา กรมพัฒนาธุรกิจการค้า กระทรวงพาณิชย์ มี สำนักงานใหญ่อยู่ เลขที่ ๕๐ ถนนสิโรตสสาย ๒ ตำบล/แขวง สะเตง อำเภอ/เขต เมืองยะลา จังหวัด ยะลา โดยนายนาอ็อพ หะมิ ผู้มีอำนาจลงนามผูกพันนิติบุคคลปรากฏตามหนังสือรับรองของ สำนักงานทะเบียนหุ้นส่วนบริษัท จังหวัดยะลา กรมพัฒนาธุรกิจ การค้า กระทรวงพาณิชย์ ที่ ยล ๐๐๐๑๐๙ ลงวันที่ ๒๔ มกราคม ๒๕๖๕ แนบท้ายสัญญานี้ ซึ่งต่อไปในสัญญานี้เรียกว่า "ผู้รับ จ้าง" อีกฝ่ายหนึ่ง

คู่สัญญาได้ตกลงกันมีข้อความดังต่อไปนี้

### ข้อ ๑. ข้อตกลงว่าจ้าง

ผู้ว่าจ้างตกลงจ้างและผู้รับจ้างตกลงรับจ้างทำงาน โครงการก่อสร้างถนน คสล. สายริมแม่น้ำปัตตานี บ้านตาราตะ หมู่ที่ ๓ - บ้านตะโล๊ะสาตี หมู่ที่ ๔ ตำบลบันนังสาด อำเภอเมืองยะลา จังหวัดยะลา โดยวิธีคัดเลือก ขนาดผิวจราจรกว้าง ๕.๐๐ เมตร ยาว ๖๕๐.๐๐ เมตร หนา ๐.๑๕ เมตร หรือพื้นที่ผิวจราจรไม่น้อยกว่า ๓,๒๕๐.๐๐ เมตร (ตามแบบอบจ.ที่กำหนด) ตามข้อกำหนดและเงื่อนไขแห่งสัญญานี้รวมทั้งเอกสารแนบท้ายสัญญา

ผู้รับจ้างตกลงที่จะจัดหาแรงงานและวัสดุ เครื่องมือเครื่องใช้ ตลอดจนอุปกรณ์ต่างๆ ชนิดดีเพื่อใช้ในการ งานจ้างตามสัญญานี้

### ข้อ ๒. เอกสารอันเป็นส่วนหนึ่งของสัญญา

เอกสารแนบท้ายสัญญาดังต่อไปนี้ให้ถือเป็นส่วนหนึ่งของสัญญานี้

|                                                       |       |    |      |
|-------------------------------------------------------|-------|----|------|
| ๒.๑ ผนวก ๑ ใบเสนอราคา + บันทึกการต่อรองราคา           | จำนวน | ๓  | หน้า |
| ๒.๒ ผนวก ๒ รายละเอียดปริมาณงาน                        | จำนวน | ๔  | หน้า |
| ๒.๓ ผนวก ๓ รายละเอียดแบ่งงวดงาน                       | จำนวน | ๑  | หน้า |
| ๒.๔ ผนวก ๔ รายละเอียดสัญญาแบบปรับราคาได้ (ค่า K)      | จำนวน | ๒  | หน้า |
| ๒.๕ ผนวก ๕ รายละเอียดหนังสือรับรองผู้ประกอบการวิชาชีพ | จำนวน | ๘  | หน้า |
| ควบคุมงาน + หนังสือรับรองช่างผู้ควบคุมงานก่อสร้าง     |       |    |      |
| ๒.๖ ผนวก ๖ รายละเอียดแบบป้าย + แบบแปลน                | จำนวน | ๑๐ | หน้า |
| ๒.๗ ผนวก ๗ เงื่อนไขรายละเอียดการใช้วัสดุในงานก่อสร้าง | จำนวน | ๓  | หน้า |

(ลงชื่อ)..... (นายระเด่น สะมะแอ) ผู้ว่าจ้าง  
รองนายกองค์การบริหารส่วนจังหวัดยะลา ปฏิบัติราชการแทน  
นายกองค์การบริหารส่วนจังหวัดยะลา

(ลงชื่อ)..... ผู้รับจ้าง  
(นายนาอ็อพ หะมิ)  
ทรัพย์สุโขทัย จำกัด



ความใดในเอกสารแนบท้ายสัญญาที่ขัดหรือแย้งกับข้อความในสัญญานี้ ให้ใช้ข้อความในสัญญานี้ บังคับ และในกรณีที่เอกสารแนบท้ายสัญญาขัดแย้งกันเอง ผู้รับจ้างจะต้องปฏิบัติตามคำวินิจฉัยของผู้ว่าจ้าง คำวินิจฉัยของผู้ว่าจ้างให้ถือเป็นที่สุด และผู้รับจ้างไม่มีสิทธิเรียกร้องค่าจ้าง ค่าเสียหายหรือค่าใช้จ่ายใดๆ เพิ่มเติมจากผู้ว่าจ้างทั้งสิ้น

### ข้อ ๓. หลักประกันการปฏิบัติตามสัญญา

ในการทำสัญญานี้ผู้รับจ้างได้นำหลักประกันเป็น หนังสือค้ำประกันสัญญาของธนาคารกสิกรไทย (จำกัด) มหาชน สาขายะลา เลขที่ ๑๐๐๐๕๐๓๓๔๕๐๘ ลงวันที่ ๙ พฤษภาคม ๒๕๖๕ เป็นจำนวนเงิน ๑๓๗,๒๕๐.- บาท (หนึ่งสามหมื่นเจ็ดพันสองร้อยห้าสิบบาทถ้วน) ซึ่งเท่ากับร้อยละ ๕ (ห้า) ของราคาค่าจ้างตามสัญญา มามอบให้แก่ผู้ว่าจ้าง เพื่อเป็นหลักประกันการปฏิบัติตามสัญญา

กรณีผู้รับจ้างใช้หนังสือค้ำประกันมาเป็นหลักประกันการปฏิบัติตามสัญญา หนังสือค้ำประกันดังกล่าวจะต้องออกโดยธนาคารที่ประกอบกิจการในประเทศไทย หรือโดยบริษัทเงินทุนหรือบริษัทเงินทุนหลักทรัพย์ที่ได้รับอนุญาตให้ประกอบกิจการเงินทุนเพื่อการพาณิชย์และประกอบธุรกิจ ค้ำประกันตามประกาศของธนาคารแห่งประเทศไทย ตามรายชื่อบริษัทเงินทุนที่ธนาคารแห่งประเทศไทยแจ้งเวียนให้ทราบตามแบบที่คณะกรรมการนโยบายการจัดซื้อจัดจ้างและการบริหารพัสดุภาครัฐกำหนดหรืออาจเป็นหนังสือค้ำประกันอิเล็กทรอนิกส์ตามวิธีการที่กรมบัญชีกลางกำหนดก็ได้ และจะต้องมีอายุการค้ำประกันตลอดไปจนกว่าผู้รับจ้างพ้นข้อผูกพันตามสัญญา

หลักประกันที่ผู้รับจ้างนำมามอบให้ตามวรรคหนึ่ง จะต้องมียุครอบคลุมความรับผิดชอบทั้งปวงของผู้รับจ้างตลอดอายุสัญญา ถ้าหลักประกันที่ผู้รับจ้างนำมามอบให้ดังกล่าวลดลงหรือเสื่อมค่าลง หรือมีอายุไม่ครอบคลุมถึงความรับผิดชอบของผู้รับจ้างตลอดอายุสัญญา ไม่ว่าด้วยเหตุใดๆ ก็ตาม รวมถึงกรณี ผู้รับจ้างส่งมอบงานล่าช้าเป็นเหตุให้ระยะเวลาแล้วเสร็จหรือวันครบกำหนดความรับผิดชอบในความชำรุดบกพร่องตามสัญญาเปลี่ยนแปลงไป ไม่ว่าจะเกิดขึ้นคราวใด ผู้รับจ้างต้องหาหลักประกันใหม่หรือหลักประกันเพิ่มเติมให้มีจำนวนครบถ้วนตามวรรคหนึ่งนำมามอบให้แก่ผู้ว่าจ้างภายใน ๑๕ (สิบห้า) วัน นับถัดจากวันที่ได้รับแจ้งเป็นหนังสือจากผู้ว่าจ้าง

หลักประกันที่ผู้รับจ้างนำมามอบไว้ตามข้อนี้ ผู้ว่าจ้างจะคืนให้แก่ผู้รับจ้าง โดยไม่มีดอกเบี้ย เมื่อผู้รับจ้างพ้นจากข้อผูกพัน และความรับผิดชอบทั้งปวงตามสัญญาแล้ว

### ข้อ ๔ (ข) ค่าจ้างและการจ่ายเงิน

ผู้ว่าจ้าง ตกลงจ่าย และผู้รับจ้างตกลงรับเงินค่าจ้างจำนวนเงิน ๒,๗๔๕,๐๐๐.๐๐ บาท (สองล้านเจ็ดแสนสี่หมื่นห้าพันบาทถ้วน) ซึ่งได้รวมภาษีมูลค่าเพิ่ม จำนวน ๑๗๙,๕๗๙.๔๔ บาท (หนึ่งแสนเจ็ดหมื่นเก้าพันห้าร้อยเจ็ดสิบเก้าบาทสี่สิบสี่สตางค์) ตลอดจน ภาษีอากรอื่น ๆ และค่าใช้จ่ายทั้งปวงด้วยแล้ว โดยถือราคาเหมารวม เป็นเกณฑ์ และกำหนดการจ่ายเงิน เป็นงวด ๆ จำนวน ๒ งวดงาน (ตามรายละเอียดผนวก ๓ ) ดังนี้

งวดที่ ๑ เป็นจำนวนเงิน ๘๘๗,๑๘๔.๐๐ บาท (แปดแสนแปดหมื่นเจ็ดพันหนึ่งร้อยแปดสิบสี่บาทถ้วน) เมื่อผู้รับจ้างได้ปฏิบัติงาน โครงการก่อสร้างถนน คสล.สายริมแม่น้ำปัตตานี บ้านตาราตะ หมู่ที่ ๓-บ้านตะโล๊ะสาละ หมู่ที่ ๔ ตำบลบันนังสาด อำเภอมือเืองยะลา จังหวัดยะลา (๗๒.๑๔.๑๐.๐๑) เมื่อได้ดำเนินการส่งมอบงานงวดที่ ๑ ให้แล้วเสร็จภายใน ๗ สิงหาคม ๒๕๖๕

(ลงชื่อ).....  
(นายระเด่น สะมะแอ)  
นายกองค์การบริหารส่วนจังหวัดยะลา

(ลงชื่อ).....  
ผู้รับจ้าง



งวดสุดท้ายเป็นจำนวนเงิน ๑,๘๕๗,๘๑๖.๐๐ บาท (หนึ่งล้านแปดแสนห้าหมื่นเจ็ดพันแปดร้อยสิบหก บาทถ้วน) เมื่อผู้รับจ้างได้ปฏิบัติงานทั้งหมด ให้แล้วเสร็จเรียบร้อย ตามสัญญา รวมทั้ง ทำสถานที่ก่อสร้าง ให้สะอาดเรียบร้อย ตามที่กำหนดไว้ในข้อ ๒๐ ให้แล้วเสร็จภายในวันที่ ๕ พฤศจิกายน ๒๕๖๕

#### ข้อ ๕. เงินค่าจ้างล่วงหน้า

ผู้ว่าจ้างตกลงจ่ายเงินค่าจ้างล่วงหน้าให้แก่ผู้รับจ้างเป็นจำนวนเงิน - บาท ซึ่งเท่ากับร้อยละ - ของราคาค่าจ้าง ตามสัญญาที่ระบุไว้ในข้อ ๔

เงินค่าจ้างล่วงหน้าดังกล่าวจะจ่ายให้ภายหลังจากที่ผู้รับจ้างได้วางหลักประกันการรับเงินค่าจ้างล่วงหน้า เป็นหนังสือค้ำประกันหรือหนังสือค้ำประกันอิเล็กทรอนิกส์ของธนาคารภายในประเทศ หรือพันธบัตรรัฐบาลไทย เต็มตามจำนวนเงินค่าจ้างล่วงหน้านั้นให้แก่ผู้ว่าจ้าง ผู้รับจ้างจะต้องออกใบเสร็จรับเงินค่าจ้างล่วงหน้า ตามแบบที่ผู้ว่าจ้างกำหนดให้ และผู้รับจ้างตกลงที่จะกระทำตามเงื่อนไขอันเกี่ยวกับการใช้จ่ายและการใช้คืนเงินค่าจ้างล่วงหน้าดังกล่าวต่อไป

๕.๑ ผู้รับจ้างจะใช้เงินค่าจ้างล่วงหน้าเพื่อเป็นค่าใช้จ่ายในการปฏิบัติงานตามสัญญาเท่านั้นหากผู้รับจ้างใช้จ่ายเงินค่าจ้างล่วงหน้า หรือส่วนใดส่วนหนึ่งของเงินค่าจ้างล่วงหน้าในทางอื่นผู้ว่าจ้างอาจจะเรียกเงินค่าจ้างล่วงหน้าคืนจากผู้รับจ้างหรือบังคับเอาจากหลักประกันการรับเงินค่าจ้างล่วงหน้าได้ทันที

๕.๒ เมื่อผู้ว่าจ้างเรียกร้อง ผู้รับจ้างต้องแสดงหลักฐานการใช้จ่ายเงินค่าจ้างล่วงหน้าเพื่อพิสูจน์ว่าได้เป็นไปตามข้อ ๕.๑ ภายในกำหนด ๑๕ (สิบห้า) วัน นับถัดจากวันได้รับแจ้งเป็นหนังสือจากผู้ว่าจ้างหากผู้รับจ้างไม่อาจแสดงหลักฐานดังกล่าวภายในกำหนด ๑๕ (สิบห้า) วัน ผู้ว่าจ้างอาจเรียกเงินค่าจ้างล่วงหน้าคืนจากผู้รับจ้าง หรือบังคับเอาจากหลักประกันการรับเงินค่าจ้างล่วงหน้าได้ทันที

#### ๕.๓ (ข) (สำหรับสัญญาที่เป็นราคาเหมารวม)

ในการจ่ายเงินค่าจ้างให้แก่ผู้รับจ้างตามข้อ ๔ ผู้ว่าจ้างจะหักเงินค่าจ้างในแต่ละงวดเพื่อชดใช้คืนเงินค่าจ้างล่วงหน้าไว้จำนวนร้อยละ - ของจำนวนเงินค่าจ้างในแต่ละงวดจนกว่าจำนวนเงินไว้จะครบตามจำนวนเงินที่หักค่าจ้างล่วงหน้าจากผู้รับจ้างได้ไปแล้ว ยกเว้นค่าจ้างงวดสุดท้ายจะหักไว้เป็นจำนวนเท่ากับจำนวนเงินค่าจ้างล่วงหน้าที่เหลือทั้งหมด

๕.๔ เงินจำนวนใด ๆ ก็ตามที่ผู้รับจ้างจะต้องจ่ายให้แก่ผู้ว่าจ้างเพื่อชำระหนี้หรือเพื่อชดใช้ความรับผิดชอบต่าง ๆ ตามสัญญา ผู้ว่าจ้างจะหักเอาจากเงินค่าจ้างงวดที่จะจ่ายให้แก่ผู้รับจ้างก่อนที่จะหักชดใช้คืนเงินค่าจ้างล่วงหน้า

๕.๕ ในกรณีที่มีการบอกเลิกสัญญา หากเงินค่าจ้างล่วงหน้าที่เหลือเกินกว่าจำนวนเงินที่ผู้รับจ้างจะได้รับหลังจากหักชดใช้ในกรณีอื่นแล้ว ผู้รับจ้างจะต้องจ่ายคืนเงินจำนวนที่เหลือนั้นให้แก่ผู้ว่าจ้าง ภายใน ๗ (เจ็ด) วัน นับถัดจากวันได้รับแจ้งเป็นหนังสือจากผู้ว่าจ้าง

#### ๕.๖ (ข) (สำหรับสัญญาที่เป็นราคาเหมารวม)

ผู้ว่าจ้างจะคืนหลักประกันการรับเงินค่าจ้างล่วงหน้าให้แก่ผู้รับจ้าง ต่อเมื่อผู้ว่าจ้างได้หักเงินค่าจ้างไว้ครบจำนวนเงินค่าจ้างล่วงหน้าตามข้อ ๕.๓ (ข) แล้ว เว้นแต่ในกรณีดังต่อไปนี้ ผู้รับจ้างมีสิทธิขอคืนหลักประกันการรับเงินค่าจ้างล่วงหน้าบางส่วนก่อนได้

(ลงชื่อ)..... (นายระเด่น สะมะแอ).....ผู้ว่าจ้าง (ลงชื่อ).....ผู้รับจ้าง



(๑) กรณีผู้รับจ้างวางหลักประกันการรับเงินค่าจ้างล่วงหน้าไว้ฉบับเดียว หากผู้ว่าจ้างได้หักเงินค่าจ้างล่วงหน้าไปแล้ว ผู้รับจ้างมีสิทธิขอคืนหลักประกันการรับเงินค่าจ้างล่วงหน้าในส่วนที่ผู้ว่าจ้างได้หักเงินค่าจ้างล่วงหน้าไปแล้วนั้น โดยผู้รับจ้างจะต้องนำหลักประกันการรับเงินค่าจ้างล่วงหน้าฉบับใหม่ที่มีมูลค่าเท่ากับเงินค่าจ้างล่วงหน้าที่เหลืออยู่มาวางให้แก่ผู้ว่าจ้าง

(๒) กรณีผู้รับจ้างได้วางหลักประกันการรับเงินค่าจ้างล่วงหน้าไว้หลายฉบับ ซึ่งแต่ละฉบับมีมูลค่าเท่ากับจำนวนเงินค่าจ้างล่วงหน้าที่ผู้ว่าจ้างจะต้องหักไว้ในแต่ละงวด หากผู้ว่าจ้างได้หักเงินค่าจ้างล่วงหน้าในงวดใดแล้ว ผู้รับจ้างมีสิทธิขอคืนหลักประกันการรับเงินค่าจ้างล่วงหน้าในงวดนั้นได้

#### ข้อ ๖. การหักเงินประกันผลงาน

ในการจ่ายเงินค่าจ้างให้แก่ผู้รับจ้างแต่ละงวด ผู้ว่าจ้างจะหักเงินจำนวนร้อยละ - ของเงินที่ต้องจ่ายในงวดนั้น เพื่อเป็นประกันผลงาน ในกรณีที่เงินประกันผลงานถูกหักไปแล้วเป็นจำนวนเงินไม่ต่ำกว่า - บาท ผู้รับจ้างมีสิทธิที่จะขอเงินประกันผลงานคืน โดยนำหนังสือคำประกันของธนาคารหรือหนังสือคำประกันอิเล็กทรอนิกส์ซึ่งออกโดยธนาคารภายในประเทศมามอบให้ผู้ว่าจ้างเพื่อเป็นหลักประกันแทนก็ได้

ผู้ว่าจ้างจะคืนเงินประกันผลงาน และ/หรือหนังสือคำประกันของธนาคารดังกล่าวตามวรรคหนึ่งโดยไม่มีดอกเบี้ยให้แก่ผู้รับจ้างพร้อมกับการจ่ายเงินค่าจ้างงวดสุดท้าย

#### ข้อ ๗ (ข) กำหนดเวลาแล้วเสร็จและสิทธิของผู้ว่าจ้างในการบอกเลิกสัญญา

ผู้รับจ้างต้องเริ่มทำงานที่รับจ้างภายในวันที่ ๑๐ พฤษภาคม ๒๕๖๕ และจะต้องทำงานให้แล้วเสร็จบริบูรณ์ภายในวันที่ ๕ พฤศจิกายน ๒๕๖๕ ถ้าผู้รับจ้างมิได้ลงมือทำงานภายในกำหนดเวลา หรือไม่สามารถทำงานให้แล้วเสร็จตามกำหนดเวลา หรือมีเหตุให้เชื่อได้ว่าผู้รับจ้างไม่สามารถทำงานให้แล้วเสร็จภายในกำหนดเวลา หรือจะแล้วเสร็จล่าช้าเกินกว่ากำหนดเวลา หรือผู้รับจ้างทำผิดสัญญาข้อใดข้อหนึ่ง หรือตกเป็นผู้ถูกพิทักษ์ทรัพย์เด็ดขาด หรือตกเป็นผู้ล้มละลาย หรือเพิกเฉย ไม่ปฏิบัติตามคำสั่งของคณะกรรมการตรวจรับพัสดุหรือผู้ควบคุมงานหรือบริษัทที่ปรึกษาซึ่งได้รับมอบอำนาจจากผู้ว่าจ้าง ผู้ว่าจ้างมีสิทธิที่จะบอกเลิกสัญญานี้ได้ และมีสิทธิจ้างผู้รับจ้างรายใหม่เข้าทำงานของผู้รับจ้างให้ลุล่วงไปด้วย การใช้สิทธิบอกเลิกสัญญานั้นไม่กระทบสิทธิของผู้ว่าจ้างที่จะเรียกร้องค่าเสียหายจากผู้รับจ้าง

การที่ผู้ว่าจ้างไม่ใช้สิทธิเลิกสัญญาดังกล่าวข้างต้นไม่เป็นเหตุให้ผู้รับจ้างพ้นจากความรับผิดชอบตามสัญญา

#### ข้อ ๘ ความรับผิดชอบในความชำรุดบกพร่องของงานจ้าง

เมื่องานแล้วเสร็จบริบูรณ์ และผู้ว่าจ้างได้รับมอบงานจากผู้รับจ้างหรือจากผู้รับจ้างรายใหม่ ในกรณีที่มีการบอกเลิกสัญญาตามข้อ ๗ หากมีเหตุชำรุดบกพร่องหรือเสียหายเกิดขึ้นจากการจ้างนี้ ภายในกำหนด ๒ (สอง) ปี นับถัดจากวันที่ได้รับมอบงานดังกล่าว ซึ่งความชำรุดบกพร่องหรือเสียหายนั้นเกิดจากความบกพร่องของผู้รับจ้างอันเกิดจากการใช้วัสดุที่ไม่ถูกต้องหรือทำไว้มิเรียบร้อย หรือทำไม่ถูกต้องตามมาตรฐานแห่งหลักวิชา ผู้รับจ้างจะต้องรีบทำการแก้ไข ให้เป็นที่เรียบร้อยโดยไม่ชักช้า โดยผู้ว่าจ้างไม่ต้องออกเงินใดๆ ในการนี้ทั้งสิ้น หากผู้รับจ้างไม่กระทำการดังกล่าวภายในกำหนด ๑๕ (สิบห้า) วัน นับถัดจากวันที่ได้รับแจ้งเป็นหนังสือจากผู้ว่าจ้างหรือไม่ทำการแก้ไขให้ถูกต้องเรียบร้อยภายในเวลาที่ผู้ว่าจ้างกำหนด ให้ผู้ว่าจ้างมีสิทธิที่จะทำการนั้นเองหรือจ้างผู้อื่นให้ทำงานนั้น โดยผู้รับจ้างต้องเป็นผู้ออกค่าใช้จ่ายเองทั้งสิ้น

(ลงชื่อ)..... (นายระเด่น สะมะแอ)..... ผู้ว่าจ้าง (ลงชื่อ)..... ผู้รับจ้าง



ในกรณีเร่งด่วนจำเป็นต้องรีบแก้ไขเหตุชำรุดบกพร่องหรือเสียหายโดยเร็ว และไม่อาจรอให้ผู้รับจ้างแก้ไข ในระยะเวลาที่กำหนดไว้ตามวรรคหนึ่งได้ ผู้ว่าจ้างมีสิทธิเข้าจัดการแก้ไขเหตุชำรุดบกพร่องหรือเสียหายนั้นเอง หรือจ้างผู้อื่นให้ ซ่อมแซมความชำรุดบกพร่องหรือเสียหาย โดยผู้รับจ้าง ต้องรับผิดชอบชำระค่าใช้จ่ายทั้งหมด

การที่ผู้ว่าจ้างทำการนั้นเอง หรือจ้างผู้อื่นให้ทำงานนั้นแทนผู้รับจ้าง ไม่ทำให้ผู้รับจ้าง หลุดพ้นจากความรับผิดชอบ ตามสัญญา หากผู้รับจ้างไม่ชดใช้ค่าใช้จ่ายหรือค่าเสียหายตามที่ผู้ว่าจ้างเรียกร้องผู้ว่าจ้างมีสิทธิบังคับจากหลักประกันการปฏิบัติ ตามสัญญาได้

#### ข้อ ๙ การจ้างช่วง

ผู้รับจ้างจะต้องไม่เอางานทั้งหมดหรือแต่บางส่วนแห่งสัญญานี้ไปจ้างช่วงอีกทอดหนึ่ง เว้นแต่การจ้างช่วงงาน แต่บางส่วนที่ได้รับอนุญาตเป็นหนังสือจากผู้ว่าจ้างแล้ว การที่ผู้ว่าจ้างได้อนุญาตให้จ้างช่วงงานแต่บางส่วนดังกล่าวนี้ ไม่เป็นเหตุ ให้ผู้รับจ้างหลุดพ้นจาก ความรับผิดชอบหรือพันธะหน้าที่ตามสัญญานี้ และผู้รับจ้างจะยังคงต้องรับผิดชอบในความผิดและความประมาท เลินเล่อของผู้รับจ้างช่วง หรือของตัวแทนหรือลูกจ้างของผู้รับจ้างช่วงนั้นทุกประการ

กรณีผู้รับจ้างไปจ้างช่วงงานแต่บางส่วนโดยฝ่าฝืนความในวรรคหนึ่ง ผู้รับจ้างต้องชำระค่าปรับให้แก่ผู้ว่าจ้าง เป็นจำนวนเงินในอัตราร้อยละ ๑๐ (สิบ) ของวงเงินของงานที่จ้างช่วงตามสัญญา ทั้งนี้ ไม่ตัดสิทธิผู้ว่าจ้างในการบอกเลิกสัญญา

#### ข้อ ๑๐ การควบคุมงานของผู้รับจ้าง

ผู้รับจ้างจะต้องควบคุมงานที่รับจ้างอย่างเอาใจใส่ ด้วยประสิทธิภาพและความชำนาญ และในระหว่างทำงาน ที่รับจ้างจะต้องจัดให้มีผู้แทนซึ่งทำงานเต็มเวลาเป็นผู้รับผิดชอบควบคุมงานของ ผู้รับจ้าง ผู้แทนดังกล่าวจะต้องได้รับมอบอำนาจ จากผู้รับจ้าง คำสั่งหรือคำแนะนำต่างๆ ที่ผู้ว่าจ้าง คณะกรรมการตรวจรับพัสดุ ผู้ควบคุมงาน หรือบริษัทที่ปรึกษาที่ผู้ว่าจ้างแต่งตั้ง ได้แจ้งแก่ผู้แทนเช่นนั้น ให้ถือว่าเป็นคำสั่งหรือคำแนะนำที่ได้แจ้งแก่ผู้รับจ้าง การแต่งตั้งผู้แทนตามข้อนี้จะต้องทำเป็น หนังสือและต้องได้รับความเห็นชอบเป็นหนังสือ จากผู้ว่าจ้าง การเปลี่ยนตัวหรือแต่งตั้งผู้แทนใหม่จะทำได้หากไม่ได้รับความ เห็นชอบ เป็นหนังสือจากผู้ว่าจ้างก่อน

ผู้ว่าจ้างมีสิทธิที่จะขอให้เปลี่ยนตัวผู้แทนตามวรรคหนึ่ง โดยแจ้งเป็นหนังสือไปยังผู้รับจ้าง และผู้รับจ้างจะ ต้องทำการเปลี่ยนตัวผู้แทนนั้นโดยพลัน โดยไม่คิดค่าจ้างหรือราคาเพิ่มหรืออ้างเป็นเหตุเพื่อยายอายุสัญญาอันเนื่องมาจากเหตุนี้

#### ข้อ ๑๑ ความรับผิดชอบของผู้รับจ้าง

ผู้รับจ้างจะต้องรับผิดชอบอุบัติเหตุ ความเสียหาย หรือภัยอันตรายใดๆ อันเกิดจาก การปฏิบัติงานของผู้รับจ้าง และจะต้องรับผิดชอบต่อความเสียหายจากการกระทำของลูกจ้างหรือตัวแทน ของผู้รับจ้าง และจากการปฏิบัติงานของผู้รับจ้างช่วง ด้วย (ถ้ามี)

ความเสียหายใดๆ อันเกิดแก่งานที่ผู้รับจ้างได้ทำขึ้น แม้จะเกิดขึ้นเพราะเหตุสุดวิสัย ก็ตาม ผู้รับจ้างจะต้อง รับผิดชอบโดยซ่อมแซมให้คืนดีหรือ เปลี่ยนให้ใหม่โดยค่าใช้จ่ายของผู้รับจ้างเอง เว้นแต่ความเสียหายนั้นเกิดจากความผิดของผู้ ว่าจ้าง ทั้งนี้ ความรับผิดชอบของผู้รับจ้างดังกล่าวในข้อนี้จะสิ้นสุดลงเมื่อผู้ว่าจ้างได้รับมอบงานครั้งสุดท้าย ซึ่งหลังจากนั้นผู้รับจ้างคง ต้องรับผิดชอบเพียงในกรณีชำรุดบกพร่อง หรือความเสียหายดังกล่าวในข้อ ๘ เท่านั้น

(ลงชื่อ).....ผู้ว่าจ้าง

(นายระเด่น สมะแอ)

(ลงชื่อ).....ผู้รับจ้าง

รองนายกองค์การบริหารส่วนจังหวัดยะลา ปฏิบัติราชการแทน  
นายกองค์การบริหารส่วนจังหวัดยะลา

(๒๐๑๕๑๐๑๖) LIMITED PARTNERSHIP



ผู้รับจ้างจะต้องรับผิดชอบบุคคลภายนอกในความเสียหายใดๆ อันเกิดจาก การปฏิบัติงานของผู้รับจ้าง หรือ ลูกจ้างหรือตัวแทนของผู้รับจ้าง รวมถึงผู้รับจ้างช่วง (ถ้ามี) ตามสัญญาฯ หากผู้ว่าจ้างถูกเรียกร้องหรือฟ้องร้องหรือต้องชดเชยค่าเสียหายให้แก่บุคคลภายนอกไปแล้ว ผู้รับจ้างจะต้อง ดำเนินการใดๆ เพื่อให้มีการว่าต่างแก้ต่างให้แก่ผู้ว่าจ้างโดยค่าใช้จ่ายของผู้รับจ้างเอง รวมทั้งผู้รับจ้างจะต้องชดเชยค่าเสียหายนั้นๆ ตลอดจนค่าใช้จ่ายใดๆ อันเกิดจากการถูกเรียกร้องหรือถูกฟ้องร้องให้แก่ผู้ว่าจ้างทันที

#### ข้อ ๑๒ การจ่ายเงินแก่ลูกจ้าง

ผู้รับจ้างจะต้องจ่ายเงินแก่ลูกจ้างที่ผู้รับจ้างได้จ้างมาในอัตราและตามกำหนดเวลา ที่ผู้รับจ้างได้ตกลงหรือทำสัญญาไว้ต่อลูกจ้างดังกล่าว

ถ้าผู้รับจ้างไม่จ่ายเงินค่าจ้างหรือค่าทดแทนอื่นใดแก่ลูกจ้างดังกล่าวในวรรคหนึ่ง ผู้ว่าจ้างมีสิทธิที่จะเอาเงินค่าจ้างที่จะต้องจ่ายแก่ผู้รับจ้างมาจ่ายให้แก่ลูกจ้างของผู้รับจ้างดังกล่าว และให้ถือว่าผู้ว่าจ้างได้จ่ายเงินจำนวนนั้นเป็นค่าจ้างให้แก่ผู้รับจ้างตามสัญญาแล้ว

ผู้รับจ้างจะต้องจัดให้มีประกันภัยสำหรับลูกจ้างทุกคนที่จ้างมาทำงาน โดยให้ครอบคลุมถึงความรับผิดชอบทั้งปวงของผู้รับจ้าง รวมทั้งผู้รับจ้างช่วง (ถ้ามี) ในกรณีความเสียหายที่คิดค่าสินไหมทดแทนได้ตามกฎหมาย ซึ่งเกิดจากอุบัติเหตุหรือภัยอันตรายใดๆ ต่อลูกจ้างหรือบุคคลอื่น ที่ผู้รับจ้างหรือผู้รับจ้างช่วงจ้างมาทำงาน ผู้รับจ้างจะต้องส่งมอบกรมธรรม์ประกันภัยดังกล่าว พร้อมทั้งหลักฐานการชำระเบี้ยประกันให้แก่ผู้ว่าจ้างเมื่อผู้ว่าจ้างเรียกร้อง

#### ข้อ ๑๓ การตรวจงานจ้าง

ถ้าผู้ว่าจ้างแต่งตั้งคณะกรรมการตรวจรับพัสดุ ผู้ควบคุมงาน หรือบริษัท ที่ปรึกษา เพื่อควบคุมการทำงานของผู้รับจ้าง คณะกรรมการตรวจ รับพัสดุ ผู้ควบคุมงาน หรือบริษัทที่ปรึกษานั้น มีอำนาจเข้าไปตรวจการงานในโรงงานและสถานที่ก่อสร้างได้ตลอดเวลา และผู้รับจ้างจะต้องอำนวยความสะดวกและให้ความช่วยเหลือในการนั้นตามสมควร

การที่มีคณะกรรมการตรวจรับพัสดุ ผู้ควบคุมงาน หรือบริษัทที่ปรึกษานั้น หากทำให้ผู้รับจ้างพ้นความรับผิดชอบตามสัญญาฯ ข้อใดข้อหนึ่งไม่

#### ข้อ ๑๔ แบบรูปและรายการละเอียดคลาดเคลื่อน

ผู้รับจ้างรับรองว่าได้ตรวจสอบและทำความเข้าใจในแบบรูปและรายการละเอียดโดยถี่ถ้วนแล้ว หากปรากฏว่าแบบรูปและรายการละเอียดนั้นผิดพลาดหรือคลาดเคลื่อน ไปจากหลักการทางวิศวกรรมหรือทางเทคนิค ผู้รับจ้างตกลงที่จะปฏิบัติตามคำวินิจฉัยของผู้ว่าจ้าง คณะกรรมการตรวจรับพัสดุ ผู้ควบคุมงาน หรือบริษัทที่ปรึกษาที่ผู้ว่าจ้างแต่งตั้ง เพื่อให้งานแล้วเสร็จบริบูรณ์ คำวินิจฉัยดังกล่าวให้ถือเป็นที่สุด โดยผู้รับจ้างจะคิดค่าจ้าง ค่าเสียหาย หรือค่าใช้จ่ายใดๆ เพิ่มขึ้น จากผู้ว่าจ้างหรือขอขยายอายุสัญญาไม่ได้

#### ข้อ ๑๕ การควบคุมงานโดยผู้ว่าจ้าง

ผู้รับจ้างตกลงว่าคณะกรรมการตรวจรับพัสดุ ผู้ควบคุมงาน หรือบริษัท ที่ปรึกษาที่ผู้ว่าจ้างแต่งตั้ง มีอำนาจที่จะตรวจสอบและควบคุมงานเพื่อให้เป็นไปตาม สัญญาฯ และมีอำนาจที่จะสั่งให้แก้ไขเปลี่ยนแปลงเพิ่มเติม หรือตัดทอนซึ่งงานตามสัญญาฯ หากผู้รับจ้างขัดขืน ไม่ปฏิบัติตาม ผู้ว่าจ้าง คณะกรรมการตรวจ รับพัสดุ ผู้ควบคุมงาน หรือบริษัทที่ปรึกษา มีอำนาจ ที่จะสั่งให้หยุดการนั้นชั่วคราวได้ ความล่าช้าในกรณีเช่นนี้ ผู้รับจ้างจะถือเป็นเหตุขอขยายระยะเวลา การปฏิบัติงานตามสัญญาหรือเรียกร้องค่าเสียหายใดๆ ไม่ได้ทั้งสิ้น

(ลงชื่อ).....(นายระเด่น สะมะแอ).....ผู้ว่าจ้าง (ลงชื่อ)..........ผู้รับจ้าง



#### ข้อ ๑๖ งานพิเศษและการแก้ไขงาน

ผู้ว่าจ้างมีสิทธิที่จะสั่งเป็นหนังสือให้ผู้รับจ้างทำงานพิเศษซึ่งไม่ได้แสดงไว้หรือรวมอยู่ในเอกสารสัญญานี้ หากงานพิเศษนั้นๆ อยู่ในขอบข่ายทั่วไปแห่งวัตถุประสงค์ของสัญญานี้ นอกจากนี้ ผู้ว่าจ้างยังมีสิทธิสั่งให้เปลี่ยนแปลงหรือแก้ไข แบบรูปและข้อกำหนดต่างๆ ในเอกสารสัญญานี้ด้วย

อัตราค่าจ้างหรือราคาที่กำหนดไว้ในสัญญานี้ ให้กำหนดใช้สำหรับงานพิเศษ หรืองานที่เพิ่มเติมขึ้น หรือตัด ทอนลงทั้งปวงตามคำสั่งของผู้ว่าจ้าง หากในสัญญาไม่ได้กำหนดไว้ถึงอัตราค่าจ้าง หรือราคาใดๆ ที่จะนำมาใช้สำหรับงานพิเศษ หรืองานที่เพิ่มขึ้นหรือลดลงดังกล่าว ผู้ว่าจ้าง และผู้รับจ้างจะได้ตกลงกันที่จะกำหนดอัตราค่าจ้างหรือราคาที่เพิ่มขึ้นหรือลดลง รวมทั้งการขยายระยะเวลา (ถ้ามี) กันใหม่เพื่อความเหมาะสม ในกรณีที่ตกลงกันไม่ได้ ผู้ว่าจ้างจะกำหนดอัตราจ้าง หรือราคาตาม แต่ผู้ว่าจ้างจะเห็นว่าเหมาะสมและถูกต้อง ซึ่งผู้รับจ้างจะต้องปฏิบัติงานตามคำสั่งของผู้ว่าจ้างไปก่อนเพื่อมิให้เกิดความเสียหาย แก่งานที่จ้าง

#### ข้อ ๑๗ ค่าปรับ

หากผู้รับจ้างไม่สามารถทำงานให้แล้วเสร็จภายในเวลาที่กำหนดไว้ ในสัญญาและผู้ว่าจ้างยังมิได้บอกเลิก สัญญา ผู้รับจ้างจะต้องชำระค่าปรับให้แก่ผู้ว่าจ้างเป็น จำนวนเงินวันละ ๖,๘๖๓.๐๐ - บาท (หกพันแปดร้อยหกสิบสามบาทถ้วน) และจะต้องชำระค่าใช้จ่ายในการควบคุมงาน (ถ้ามี) ในเมื่อผู้ว่าจ้าง ต้องจ้างผู้ควบคุมงานอีกต่อหนึ่งเป็นจำนวนเงินวันละ ๔๕๐.๐๐ บาท (สี่ร้อยห้าสิบบาทถ้วน) นับถัดจากวันที่ครบกำหนดเวลาแล้วเสร็จของงานตามสัญญาหรือวันที่ผู้ว่าจ้างได้ขยาย เวลาทำงานให้ จนถึงวันที่ทำงานแล้วเสร็จจริง นอกจากนี้ ผู้รับจ้างยอมให้ผู้ว่าจ้างเรียกค่าเสียหายอันเกิดขึ้นจากการที่ผู้รับจ้าง ทำงานล่าช้าเฉพาะส่วนที่เกินกว่าจำนวนค่าปรับและค่าใช้จ่ายดังกล่าวได้อีกด้วย

ในระหว่างที่ผู้ว่าจ้างยังมิได้บอกเลิกสัญญานั้น หากผู้ว่าจ้างเห็นว่าผู้รับจ้าง จะไม่สามารถปฏิบัติตามสัญญา ต่อไปได้ ผู้ว่าจ้างจะใช้สิทธิบอกเลิกสัญญาและใช้สิทธิตามข้อ ๑๘ ก็ได้ และถ้าผู้ว่าจ้างได้แจ้งข้อเรียกร้องไปยังผู้รับจ้างเมื่อครบ กำหนดเวลาแล้วเสร็จของงานขอให้ชำระค่าปรับแล้ว ผู้ว่าจ้างมีสิทธิที่จะปรับผู้รับจ้างจนถึงวันบอกเลิกสัญญาได้อีกด้วย

#### ข้อ ๑๘ สิทธิของผู้ว่าจ้างภายหลังบอกเลิกสัญญา

ในกรณีที่ผู้ว่าจ้างบอกเลิกสัญญา ผู้ว่าจ้างอาจทำงานนั้นเองหรือว่าจ้างผู้อื่นให้ทำงานนั้นต่อจนแล้วเสร็จ ก็ได้ ผู้ว่าจ้างหรือผู้รับจ้างทำงานนั้นต่อมีสิทธิใช้เครื่องใช้ในการก่อสร้าง สิ่งที่สร้างขึ้นชั่วคราวสำหรับงานก่อสร้าง และวัสดุต่างๆ ซึ่งเห็นว่าจะต้องสงวนเอาไว้เพื่อการปฏิบัติงานตามสัญญา ตามที่จะเห็นสมควร

ในกรณีดังกล่าว ผู้ว่าจ้างมีสิทธิริบหรือบังคับจากหลักประกันการปฏิบัติตามสัญญาทั้งหมด หรือบางส่วน ตามแต่จะเห็นสมควร นอกจากนั้น ผู้รับจ้างจะต้องรับผิดชอบในค่าเสียหายซึ่งเป็นจำนวน เกินกว่าหลักประกันการปฏิบัติตาม สัญญา รวมทั้งค่าใช้จ่ายที่เพิ่มขึ้น ในการทำงานนั้นต่อให้แล้วเสร็จตามสัญญา ตลอดจนค่าใช้จ่ายในการควบคุมงานเพิ่ม (ถ้ามี) ซึ่ง ผู้ว่าจ้างจะหัก เอาจากเงินประกันผลงานหรือจำนวนเงินใดๆ ที่จะจ่ายให้แก่ผู้รับจ้างก็ได้

#### ข้อ ๑๙. การบังคับค่าปรับ ค่าเสียหาย และค่าใช้จ่าย

ในกรณีที่ผู้รับจ้างไม่ปฏิบัติตามสัญญาข้อหนึ่งข้อใดด้วยเหตุใดๆ ก็ตาม จนเป็นเหตุให้เกิดค่าปรับ ค่าเสียหาย หรือค่าใช้จ่ายแก่ผู้ว่าจ้าง ผู้รับจ้างต้องชดใช้ค่าปรับ ค่าเสียหาย หรือค่าใช้จ่ายดังกล่าวให้แก่ผู้ว่าจ้างโดยสิ้นเชิงภายใน กำหนด ๓๐ (สามสิบ) วัน นับถัดจากวันที่ได้รับแจ้งเป็นหนังสือจากผู้ว่าจ้าง หากผู้รับจ้างไม่ชดใช้ให้ถูกต้องครบถ้วนภายในระยะ

(ลงชื่อ)..... (นายระเด่น สะมะแอ).....ผู้ว่าจ้าง  
รองนายกองค์การบริหารส่วนจังหวัดยะลา ปฏิบัติราชการแทน  
นายกองค์การบริหารส่วนจังหวัดยะลา

(ลงชื่อ).....ผู้รับจ้าง  
( นายธนโอฬ ) LIMITED PARTNERSHIP ( น.ธ. )



เวลาดังกล่าวให้ผู้ว่าจ้างมีสิทธิที่จะหักเอาจากจำนวนเงินค่าจ้างที่ต้องชำระ หรือจากเงินประกันผลงาน ของผู้รับจ้าง หรือบังคับจากหลักประกันการปฏิบัติตามสัญญาได้ทันที

หากค่าปรับ ค่าเสียหาย หรือค่าใช้จ่ายที่บังคับจากเงินค่าจ้างที่ต้องชำระ เงินประกันผลงาน หรือหลักประกันการปฏิบัติตามสัญญาแล้วยังไม่เพียงพอ ผู้รับจ้างยินยอมชำระส่วนที่เหลือ ที่ยังขาดอยู่จนครบถ้วนตามจำนวนค่าปรับ ค่าเสียหาย หรือค่าใช้จ่ายนั้น ภายในกำหนด ๓๐ (สามสิบ) วัน นับถัดจากวันที่ได้รับแจ้งเป็นหนังสือจากผู้ว่าจ้าง

หากมีเงินค่าจ้างตามสัญญาที่หักไว้จ่ายเป็นค่าปรับ ค่าเสียหาย หรือค่าใช้จ่ายแล้วยังเหลืออยู่อีกเท่าใด ผู้ว่าจ้างจะคืนให้แก่ผู้รับจ้างทั้งหมด

#### ข้อ ๒๐ การทำบริเวณก่อสร้างให้เรียบร้อย

ผู้รับจ้างจะต้องรักษาบริเวณสถานที่ปฏิบัติงานตามสัญญานี้ รวมทั้งโรงงานหรือ สิ่งอำนวยความสะดวกในการทำงานของผู้รับจ้าง ลูกจ้าง ตัวแทน หรือผู้รับจ้างช่วง (ถ้ามี) ให้สะอาด ปลอดภัย และมีประสิทธิภาพในการใช้งานตลอดระยะเวลาการจ้าง และเมื่อทำงานเสร็จสิ้นแล้วจะต้องขนย้ายบรรดาเครื่องใช้ในการทำงานจ้างรวมทั้งวัสดุ ขยะมูลฝอย และสิ่งก่อสร้างชั่วคราวต่างๆ (ถ้ามี) ทั้งจะต้องกลบเกลี่ยพื้นดินให้เรียบร้อยเพื่อให้บริเวณทั้งหมดอยู่ในสภาพที่สะอาดและใช้การได้ทันที

#### ข้อ ๒๑ การงดหรือลดค่าปรับ หรือการขยายเวลาปฏิบัติงานตามสัญญา

ในกรณีที่มิมีเหตุเกิดจากความผิดหรือความบกพร่องของฝ่ายผู้ว่าจ้าง หรือเหตุสุดวิสัย หรือเกิดจากพฤติการณ์อันหนึ่งอันใดที่ผู้รับจ้างไม่ต้องรับผิดชอบตามกฎหมาย หรือเหตุอื่นตามที่กำหนด ในกฎกระทรวง ซึ่งออกตามความในกฎหมายว่าด้วยการจัดซื้อจัดจ้างและการบริหารพัสดุภาครัฐ ทำให้ผู้รับจ้างไม่สามารถทำงานให้แล้วเสร็จตามเงื่อนไขและกำหนดเวลาแห่งสัญญานี้ได้ ผู้รับจ้างจะต้องแจ้งเหตุหรือพฤติการณ์ดังกล่าวพร้อมหลักฐานเป็นหนังสือให้ผู้ว่าจ้างทราบ เพื่อของดหรือลดค่าปรับ หรือขยายเวลาทำงานออกไปภายใน ๑๕ (สิบห้า) วันนับถัดจากวันที่เหตุนั้นสิ้นสุดลง หรือตามที่กำหนดในกฎกระทรวงดังกล่าว แล้วแต่กรณี

ถ้าผู้รับจ้างไม่ปฏิบัติให้เป็นไปตามความในวรรคหนึ่ง ให้ถือว่าผู้รับจ้างได้ละสิทธิเรียกร้อง ในการที่จะของดหรือลดค่าปรับ หรือขยายเวลาทำงานออกไปโดยไม่มีเงื่อนไขใดๆ ทั้งสิ้น เว้นแต่ กรณีเกิดจากความผิดหรือความบกพร่องของฝ่ายผู้ว่าจ้าง ซึ่งมีหลักฐานชัดเจน หรือผู้ว่าจ้างทราบดี อยู่แล้วตั้งแต่ต้น

การงดหรือลดค่าปรับ หรือขยายกำหนดเวลาทำงานตามวรรคหนึ่ง อยู่ในดุลพินิจของผู้ว่าจ้างที่จะพิจารณาตามที่เห็นสมควร

#### ข้อ ๒๒. มาตรฐานฝีมือช่าง

ผู้รับจ้างตกลงเป็นเงื่อนไขสำคัญว่า ผู้รับจ้างจะต้องมีและใช้ผู้ผ่านการทดสอบมาตรฐานฝีมือช่างจากสำนักงานพัฒนาฝีมือแรงงานจังหวัด หรือผู้มีวุฒิตบระดับ ปวช. ปวส. และปวท. หรือเทียบเท่าจากสถาบันการศึกษาที่ ก.พ. รับรองให้เข้ารับราชการได้ ในอัตราไม่ต่ำกว่าร้อยละ ๑๐ (สิบ) ของแต่ละสาขาช่าง แต่จะต้องมีช่างจำนวนอย่างน้อย ๑ (หนึ่ง) คน ในแต่ละสาขาช่างดังต่อไปนี้

๒๒.๑ ก่อสร้าง

๒๒.๒ โยธา

(ลงชื่อ)..... (นายระเด่น สะมะแอ) ผู้ว่าจ้าง

รองนายกองค์การบริหารส่วนจังหวัดยะลา ปฏิบัติราชการแทน  
นายกองค์การบริหารส่วนจังหวัดยะลา

(ลงชื่อ)..... ผู้รับจ้าง





ผู้รับจ้างจะต้องจัดทำบัญชีแสดงจำนวนช่างทั้งหมดโดยจำแนกตามแต่ละสาขาช่างและ ระดับช่าง พร้อมกับระบุรายชื่อช่างผู้ผ่านการทดสอบมาตรฐานฝีมือช่างหรือผู้มีวุฒิตรุดังกล่าวในวรรคหนึ่งนำมาแสดงพร้อมหลักฐานต่างๆ ต่อคณะกรรมการตรวจรับพัสดุหรือผู้ควบคุมงาน ก่อนเริ่มลงมือทำงาน และพร้อมที่จะให้ผู้ว่าจ้างหรือเจ้าหน้าที่ของผู้ว่าจ้างตรวจสอบได้ตลอด เวลาการทำงานตามสัญญาของผู้รับจ้าง

### ข้อ ๒๓. การปรับราคาค่าจ้าง

ผู้ว่าจ้างและผู้รับจ้าง ตกลงกันให้ใช้สัญญาปรับราคาได้ สำหรับราคางานก่อสร้างตามสัญญานี้ โดยการนำสูตร Escalation Factor (K) มาใช้คำนวณราคาค่างานที่เปลี่ยนแปลงไป โดยวิธีการต่อไปนี้ ตามเงื่อนไข หลักเกณฑ์ สูตร และวิธีคำนวณที่ใช้กับสัญญาแบบปรับราคาได้ตามมติคณะรัฐมนตรีเมื่อวันที่ ๒๒ สิงหาคม ๒๕๓๒ เรื่องการพิจารณาช่วยเหลือผู้ประกอบการอาชีพงานก่อสร้าง ตามหนังสือสำนักเลขาธิการคณะรัฐมนตรี ที่ นร ๐๒๐๓/ว ๑๐๙ ลงวันที่ ๒๔ สิงหาคม ๒๕๓๒

สูตรการปรับราคา (สูตรค่า K) จะต้องคงที่ที่ระดับที่กำหนดไว้ในวันแล้วเสร็จตามที่กำหนดไว้ในสัญญา หรือภายในระยะเวลาที่ ผู้ว่าจ้าง ได้ขยายออกไป โดยจะใช้สูตรของทางราชการที่ได้ระบุตามภาคผนวก ๔

สัญญานี้ทำขึ้นเป็นสองฉบับ มีข้อความถูกต้องตรงกัน คู่สัญญาได้อ่านและเข้าใจข้อความ โดยละเอียดตลอดแล้ว จึงได้ลงลายมือชื่อ พร้อมทั้งประทับตรา (ถ้ามี) ไว้เป็นสำคัญต่อหน้าพยาน และคู่สัญญาต่างยึดถือไว้ฝ่ายละหนึ่งฉบับ

(ลงชื่อ).....ผู้ว่าจ้าง

(นายระเด่น สะมะแอ)

(ลงชื่อ).....ผู้รับจ้าง

(นายนาอึฟ หะมิ)

(ลงชื่อ).....พยาน

(นางบุณฉิรา วรรณพัฒน์)

(ลงชื่อ).....พยาน

(นางดารุณี สองแก้ว)





ธนาคารกสิกรไทย  
开泰银行 KASIKORNBANK



## หนังสือค้ำประกัน

(หลักประกันสัญญาจ้าง)

เลขที่ 100050334508

วันที่ 9 เดือน พฤษภาคม พ.ศ. 2565

ข้าพเจ้า บริษัท ธนาคารกสิกรไทย จำกัด (มหาชน) สาขายะลา สำนักงานตั้งอยู่เลขที่ 1 ถนนปราชิม ตำบลสะเตง อำเภอเมืองยะลา จังหวัดยะลา โดย นางสาวกคินี ศรีพงษ์ และ นางสาวสุตารัตน์ แซ่ลิ้ว ผู้มีอำนาจลงนามผูกพันธนาคาร ขอทำหนังสือค้ำประกันฉบับนี้ไว้ต่อ องค์การบริหารส่วนจังหวัดยะลา ซึ่งต่อไปเรียกว่า "ผู้ว่าจ้าง" ดังมีข้อความต่อไปนี้

1. ตามที่ ห้างหุ้นส่วนจำกัด ทรัพย์สุโขง ซึ่งต่อไปเรียกว่า "ผู้รับจ้าง" ได้ทำสัญญาจ้าง โครงการก่อสร้างถนน คสล. สอยริมแม่น้ำปัตตานี บ้านตาวะและ หมู่ที่ 3 - บ้านตะโกละสกลี หมู่ที่ 4 ตำบลบันนังสวาง อำเภอเมืองยะลา จังหวัดยะลา กับผู้ว่าจ้าง ตามสัญญาเลขที่ 291/2565 ลงวันที่ 9 เดือน พฤษภาคม พ.ศ. 2565 ซึ่งผู้รับจ้างต้องวางหลักประกันการปฏิบัติ ตามสัญญาต่อผู้ว่าจ้าง เป็นจำนวนเงิน 137,250.00 บาท (หนึ่งแสนสามหมื่นเจ็ดพันสองร้อยห้าสิบบาทถ้วน) ซึ่งเท่ากับร้อยละ ห้า (5%) ของมูลค่าทั้งหมดของสัญญา

ข้าพเจ้ายินยอมผูกพันตนโดยไม่มีเงื่อนไขที่จะค้ำประกันในการชำระเงินให้ตามสิทธิเรียกร้องของผู้ว่าจ้าง จำนวนไม่เกิน 137,250.00 บาท (หนึ่งแสนสามหมื่นเจ็ดพันสองร้อยห้าสิบบาทถ้วน) ในฐานะเป็นลูกหนี้ร่วม ในกรณีที่ผู้รับจ้างก่อให้เกิดความเสียหายใดๆ หรือต้องชำระค่าปรับ หรือค่าใช้จายใดๆ หรือผู้รับจ้างมิได้ปฏิบัติตามภาระหน้าที่ใดๆ ที่กำหนดในสัญญาดังกล่าวข้างต้น ทั้งนี้ โดยผู้ว่าจ้างไม่จำเป็นต้องเรียกร้องให้ผู้รับจ้างชำระหนี้หนี้ก่อน

2. หนังสือค้ำประกันนี้มีผลใช้บังคับตั้งแต่วันที่ 9 เดือน พฤษภาคม พ.ศ. 2565 ถึงวันที่ 5 เดือน พฤศจิกายน พ.ศ. 2567 และข้าพเจ้าจะไม่เพิกถอนการค้ำประกันนี้ภายในระยะเวลาที่กำหนดไว้

3. หากผู้ว่าจ้างได้ขยายระยะเวลาให้แก่ผู้รับจ้าง ให้ถือว่าข้าพเจ้ายินยอมในกรณีนั้นๆ ด้วย โดยให้ขยายระยะเวลาการค้ำประกันนี้ ออกไปตลอดระยะเวลาที่ผู้ว่าจ้างได้ขยายระยะเวลาให้แก่ผู้รับจ้างดังกล่าวข้างต้น

ข้าพเจ้าได้ลงนามและประทับตราไว้ต่อหน้าพยานเป็นสำคัญ

บมจ.ธนาคารกสิกรไทย

ลงลายมือชื่อ

(นางสาวกคินี ศรีพงษ์) 4407

ผู้ค้ำประกัน

(นางสาวสุตารัตน์ แซ่ลิ้ว) 2220

ลงลายมือชื่อ

(นางสาวศิริลักษณ์ ห่มพิตรณ) 4407

พยาน ลงลายมือชื่อ

(นายธนพัฒน์ ทองอยู่)

พยาน

การขอคืนหนังสือค้ำประกัน ทาง EMAIL ได้ที่ : LG\_SERVICE@KASIKORNBANK.COM

เมื่อหนังสือค้ำประกันฉบับนี้หมดอายุบังคับ หรือหมดภาระผูกพันแล้ว โปรดส่งคืนธนาคาร

กรณีประสงค์ขอให้ธนาคารจ่ายเงินแทนตามภาระหนังสือค้ำประกันฉบับนี้ ขอให้จัดส่งผ่านช่องทาง (1) ทางตู้ฝากหนังสือค้ำประกัน โดยกรอกส่งมอบให้แก่เจ้าหน้าที่สาขา (by Hand) หรือ (2) ส่ง ไปรษณีย์และลงทะเบียนตอบรับไปยัง งานหนังสือค้ำประกัน สำนักงานใหญ่ อาคารแจ้งวัฒนะ ชั้น 8 เลขที่ 4777 หมู่ 3 ตำบลบ้านใหม่ อำเภอบางกรวย จังหวัดนนทบุรี 11120

SR-22633806-1-1

EFF\_C\_1\_NY\_PLUS

2340352

K-Contact Center 02-8888888

www.kasikornbank.com

บริการทุกระดับประทับใจ

ทะเบียนเลขที่ 0107536000315



ที่ ยล. 000109



สำนักงานทะเบียนหุ้นส่วนบริษัทจังหวัดยะลา

กรมพัฒนาธุรกิจการค้า กระทรวงพาณิชย์

## หนังสือรับรอง

ขอรับรองว่าห้างหุ้นส่วนนี้ ได้จดทะเบียนเป็นนิติบุคคล ตามประมวลกฎหมายแพ่งและพาณิชย์

เมื่อวันที่ 14 มีนาคม 2557 ทะเบียนนิติบุคคลเลขที่ 0953557000143

ปรากฏข้อความในรายการตามเอกสารทะเบียนนิติบุคคล ณ วันออกหนังสือนี้ ดังนี้

1. ชื่อห้างหุ้นส่วน ห้างหุ้นส่วนจำกัด ทรัพย์สุโข

2. ผู้เป็นหุ้นส่วนของห้างหุ้นส่วน มี 2 คน ตามรายชื่อดังนี้

1. นายนาอึฟ หะมิ

ลงหุ้นด้วย เงิน

จำนวน

700,000.00 บาท

2. นายมนูธรรม มะเซ็ง

ลงหุ้นด้วย เงิน

จำนวน

300,000.00 บาท

3. หุ้นส่วนผู้จัดการของห้างหุ้นส่วนนี้ มี 1 คน ตามรายชื่อดังนี้

1. นายนาอึฟ หะมิ/

4. ข้อจำกัดอำนาจหุ้นส่วนผู้จัดการ มีดังนี้ ไม่มี/

5. สำนักงานใหญ่ ตั้งอยู่เลขที่ 50 ถนนสิรินธร ตำบล 2 ตำบลสะเตง อำเภอเมืองยะลา จังหวัดยะลา

6. วัตถุที่ประสงค์ของห้างหุ้นส่วนนี้มี 26 ข้อ ดังปรากฏในเอกสารแนบท้ายหนังสือรับรองนี้ จำนวน 3 แผ่น โดยมี

ลายมือชื่อนายทะเบียนซึ่งรับรองเอกสารเป็นสำคัญ

(ลงชื่อ).....ผู้ว่าจ้าง  
(นายระเด่น สะมะแอ)

(ลงชื่อ).....พยาน  
ออกให้ ณ วันที่ 24 เดือน มกราคม พ.ศ. 2565  
(นางบุณรี วรรณพัฒน์)

(ลงชื่อ).....พยาน  
(นางผสสดี) จ้ายเจริญ

.....กรรมการ

นายทะเบียน

.....กรรมการ

คำเตือน : ผู้ใช้ควรตรวจสอบข้อควรทราบท้ายหนังสือรับรองฉบับนี้ทุกครั้ง



กรมพัฒนาธุรกิจการค้า กระทรวงพาณิชย์  
Department of Business Development  
Ministry of Commerce

ก้าวสู่อนาคต  
สู่ยุคดิจิทัล

Leading Business  
Towards Digital  
Transformation





ที่ ยล. 000109



สำนักงานทะเบียนหุ้นส่วนบริษัทจังหวัดยะลา  
กรมพัฒนาธุรกิจการค้า กระทรวงพาณิชย์

## หนังสือรับรอง

ขอควรทราบ ประกอบหนังสือรับรอง ฉบับที่ ยล. 000109

- นิติบุคคลนี้ได้ส่งงบการเงินปี 2563
- หนังสือรับรองเฉพาะข้อความที่ห้าง/บริษัทได้นำมาจดทะเบียนไว้เพื่อผลทางกฎหมายเท่านั้น ข้อเท็จจริงเป็นสิ่งที่ควรหาไว้พิจารณาฐานะ
- นายทะเบียนอาจเพิกถอนการจดทะเบียน ถ้าปรากฏว่าข้อความอันเป็นสาระสำคัญที่จดทะเบียนไม่ถูกต้อง หรือเป็นเท็จ

(ลงชื่อ).....ผู้ว่าจ้าง  
(นายระเด่น สะมะแอ)

รองนายกองค์การบริหารส่วนจังหวัดยะลา ปฏิบัติราชการแทน

(ลงชื่อ).....ผู้รับจ้าง  
(นางสาวเอม และ...

(ลงชื่อ).....พยาน

(นางบณธิรา วรรณพัฒน์)

(ลงชื่อ).....พยาน

(นางดารณี ส่องแก้ว)

.....กรรมการ

.....กรรมการ

.....กรรมการ




กรมพัฒนาธุรกิจการค้า กระทรวงพาณิชย์  
Department of Business Development  
Ministry of Commerce

ก้าวสู่อนาคต  
สู่ยุคดิจิทัล

Leading Business  
Towards Digital  
Transformation





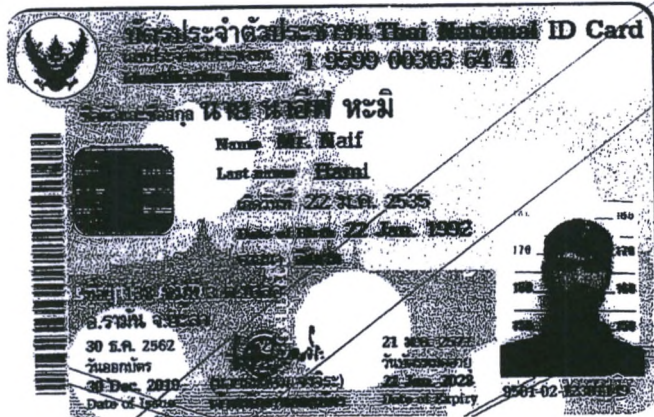

เจ้าพนักงานท้องถิ่น

นาย

นาย

เจ้าพนักงานท้องถิ่น

SS

(ลงชื่อ).....ผู้ว่าจ้าง

(นายระเด่น สะมะแอ)

รองนายกองค์การบริหารส่วนจังหวัดยะลา ปฏิบัติราชการแทน

(ลงชื่อ).....นายกองน้อย บริหารส่วนจังหวัดยะลา

(นายกองน้อย บริหารส่วนจังหวัดยะลา)

(ลงชื่อ).....พยาน

(นางบุญธิรา วรรณพัฒน์)

(ลงชื่อ).....พยาน

(นางดารณี ส่องแสง)

ประธานกรรมการ

กรรมการ

นาย

กรรมการ



เอกสารแนบท้ายสัญญาจ้างเลขที่.....

ลงวันที่.....๑...๗...๕๕..... แบบใบเสนอราคา

ผนวก..... 1 มีหน้า..... 3 ถึง..... 3

จำนวน..... 3 (ฉบับ)

ผนวก..... 1 หน้า..... 1

เรียน ประธานคณะกรรมการพิจารณาผลการคัดเลือก

1. ข้าพเจ้า หจก.ทรัพย์สุโขทัย อยู่เลขที่ 50 หมู่ที่ - ถนน สีโรรส สาย 2 ตำบล/แขวง สะเตง อำเภอ เมืองยะลา จังหวัด ยะลา โทรศัพท์ 080-7111585 โดย นายนาอีย หะมิ ผู้ลงนามข้างท้ายนี้ได้พิจารณาเงื่อนไขต่างๆ ในรายละเอียดพัสดุ และการยื่นขอเสนอ โดยวิธีคัดเลือก ตามหนังสือเชิญร่วมเสนอราคา ที่ ยล.51004/0633 ลงวันที่ 21 มีนาคม 2565 โดยตลอดและยอมรับข้อกำหนดและเงื่อนไขนั้นแล้ว รวมทั้งรับรองว่า ข้าพเจ้าเป็นผู้มีคุณสมบัติครบถ้วนตามที่กำหนด และไม่เป็นผู้ทำงานของทางราชการหรือของหน่วยการบริหารราชการส่วนท้องถิ่น

2. ข้าพเจ้าขอเสนอที่จะทำงาน ก่อสร้างถนน คสล. สายริมแม่น้ำปัตตานี บ้านตาราและ ม.3 - บ้าน ตะโล๊ะสาลี่ ม.4 ตำบลบ้านนังสาเรง อำเภอเมืองยะลา จังหวัดยะลา ขนาดผิวจราจรกว้าง 5.00 เมตร ยาว 650.00 เมตร หน้า 0.15 เมตร หรือพื้นที่ผิวจราจรไม่น้อยกว่า 3,250.00 ตารางเมตร (ตามแบบอบจ.ที่กำหนด)

ตามข้อกำหนดเงื่อนไข แบบรูป ที่กำหนดในเงื่อนไขเอกสารโดยวิธีคัดเลือก ตามราคาค่างที่ระบุไว้แนบท้ายใบเสนอราคานี้ เป็นเงินทั้งสิ้น 2,749,000 บาท (สองล้านเจ็ดแสนแปดหมื่นสามพันบาทถ้วน) ซึ่งได้รวมภาษีมูลค่าเพิ่ม จำนวน 179,841.12 บาท ตลอดจนภาษีอากรนั้น ๆ และค่าใช้จ่ายทั่วไปด้วยแล้ว

3. คำเสนอนี้จะยื่นอยู่เป็นระยะเวลา 180 วัน นับแต่วันเปิดซองโดยวิธีคัดเลือกและองค์การบริหารส่วนจังหวัดยะลา อาจรับคำเสนอนี้ ณ เวลาใดก็ได้ก่อนที่จะครบกำหนดระยะเวลาดังกล่าวหรือระยะเวลาที่ยืดออกไปตามเหตุผลอันสมควรที่ องค์การบริหารส่วนจังหวัดยะลา ร้องขอ

4. กำหนดเวลาส่งมอบ ข้าพเจ้ารับรองที่จะเริ่มทำงานตามสัญญาพื้นที่ หรือพื้นที่ที่ได้รับแจ้งจาก องค์การบริหารส่วนจังหวัดยะลาว่าให้เริ่มทำงานตามสัญญาและจะส่งมอบงานตามเอกสารโดยวิธีคัดเลือกโดยครบถ้วน ถูกต้อง ภายใน 180 วัน นับถัดจากวันที่ลงนามในสัญญาจ้าง

5. ในกรณีที่ข้าพเจ้าได้รับการพิจารณาให้ชนะโดยวิธีคัดเลือก ข้าพเจ้ารับรองที่จะ ผู้รับจ้าง

5.1 ทำสัญญาตามแบบสัญญาจ้างแนบท้ายเอกสารโดยวิธีคัดเลือกกับองค์การบริหารส่วนจังหวัดยะลา ภายใน 7 วัน นับถัดจากวันที่ได้รับหนังสือแจ้งให้ไปทำสัญญา หรือวันที่องค์การบริหารส่วนจังหวัดยะลา กำหนดไว้ใน หนังสือแจ้งให้ไปทำสัญญา

5.2 มอบหลักประกันการปฏิบัติตามสัญญาตามที่ระบุไว้ในข้อ 6 ของเอกสารโดยวิธีคัดเลือก ให้แก่ "องค์การบริหารส่วนจังหวัดยะลา" ก่อนหรือในขณะที่ได้ลงนามในสัญญาเป็นจำนวนร้อยละ ๘ ของราคาค่างที่ระบุไว้ในใบเสนอราคานี้ เพื่อเป็นหลักประกันการปฏิบัติตามสัญญาโดยถูกต้องและครบถ้วน

.....

.....

1179

.....

/หากข้าพเจ้า...



หากข้าพเจ้าไม่ปฏิบัติให้ครบถ้วนตามที่ระบุไว้ข้างต้นนี้ ข้าพเจ้ายอมให้องค์การบริหารส่วนจังหวัดยะลาหรือเรียกหรือจากผู้ออกหนังสือคำประกันรวมทั้งยินยอมให้ค่าเสียหายใด ๆ ที่อาจมีแก่องค์การบริหารส่วนจังหวัดยะลา และองค์การบริหารส่วนจังหวัดยะลาที่มีสิทธิที่จะให้ผู้เสนอราคารายอื่นเป็นผู้เสนอราคาได้หรือองค์การบริหารส่วนจังหวัดยะลาอาจเรียกเสนอราคาใหม่ก็ได้

6. ข้าพเจ้ายอมรับว่า องค์การบริหารส่วนจังหวัดยะลา ไม่มีความผูกพันที่จะรับคำเสนอนี้ หรือใบเสนอราคาใด ๆ รวมทั้งไม่ต้องรับผิดชอบในค่าใช้จ่ายใด ๆ อันอาจเกิดขึ้นในการที่ข้าพเจ้าได้เข้าเสนอราคา

7. ข้าพเจ้าได้ตรวจทานตัวเลขและตรวจสอบเอกสารต่าง ๆ ที่ได้ยื่นพร้อมใบเสนอราคานี้โดยละเอียดแล้ว และเข้าใจดีว่า องค์การบริหารส่วนจังหวัดยะลาไม่ต้องรับผิดชอบใด ๆ ในความผิดพลาดหรือ ตกหล่น

8. ใบเสนอราคานี้ได้ยื่นเสนอโดยบริสุทธิ์ยุติธรรม และปราศจากกลฉ้อฉลหรือการสมรู้ร่วมคิดกันโดยไม่ชอบด้วยกฎหมายกับบุคคลใดบุคคลหนึ่ง หรือหลายบุคคล หรือกับห้างหุ้นส่วนบริษัทใด ๆ ที่ได้ยื่นเสนอราคาในคราวเดียวกัน

เสนอมา ณ วันที่ 28.....เดือน.....มีนาคม พ.ศ.....2565.....

(ลงชื่อ).....

(.....นายนาอึฟ หะมี.....)

ตำแหน่ง.....หุ้นส่วนผู้จัดการ.....

(ลงชื่อ).....ผู้ว่าจ้าง  
(นายระเด่น สะมะแอ)

รองนายกองค์การบริหารส่วนจังหวัดยะลา ปฏิบัติราชการแทน

(ลงชื่อ).....นายกองค์การบริหารส่วนจังหวัดยะลาผู้รับจ้าง

(.....นางจุณาอณ ใสะอ๊ะ.....)

(ลงชื่อ).....พยาน

(.....นางบุญธิรา วรรณพัฒน์.....)

(ลงชื่อ).....พยาน

(.....นางดารณี สองแก้ว.....)

ประธานกรรมการ

กรรมการ

กรรมการ



การเสนอราคางานก่อสร้างถนน คสล.สายริมแม่น้ำปัตตานี บ้านตาราตะ หมู่ที่ 3 - บ้านตะโล๊ะสาลี  
หมู่ที่ 4 ตำบลบันนังสวาง อำเภอเมืองยะลา จังหวัดยะลา โดยวิธีคัดเลือก

เขียนที่ องค์การบริหารส่วนจังหวัดยะลา

วันที่ ๑๙ เดือน พฤศจิกายน พ.ศ. ๒๕๖๔

ตามหนังสือเชิญและรายละเอียดพัสดุฯ ที่ ยล ๕๑๐๐๔/๐๖๓๐ - ๐๖๓๕ ลงวันที่ ๒๑ มีนาคม ๒๕๖๕  
คณะกรรมการซื้อหรือจ้างโดยวิธีคัดเลือก ได้เชิญผู้ประกอบการเข้าร่วมยื่นข้อเสนอราคา  
งานก่อสร้างถนน คสล.สายริมแม่น้ำปัตตานี บ้านตาราตะ หมู่ที่ 3 - บ้านตะโล๊ะสาลี หมู่ที่ 4 ตำบลบันนังสวาง  
อำเภอเมืองยะลา จังหวัดยะลา โดยวิธีคัดเลือก ในวงเงินงบประมาณ ๒,๘๕๐,๐๐๐.- บาท ราคากลาง  
๒,๗๖๑,๑๑๙.๖๗ บาท จำนวน ๖ ราย โดยกำหนดยื่นข้อเสนอ ในวันที่ ๒๘ มีนาคม ๒๕๖๕ เวลา ๐๙.๐๐ น. ถึง  
๑๒.๐๐ น. และกำหนดเปิดซอง ในวันที่ ๑ เมษายน ๒๕๖๕ ตั้งแต่เวลา ๑๐.๐๐ น. เป็นต้นไป ณ ห้องประชุม  
กองคลัง องค์การบริหารส่วนจังหวัดยะลา สำหรับเกณฑ์การพิจารณาผลการยื่นข้อเสนอครั้งนี้ พิจารณาดัดสินโดย  
ใช้หลักเกณฑ์ราคา ซึ่งในวันเวลาดังกล่าวมีผู้ยื่นข้อเสนอ จำนวน ๓ ราย ประกอบด้วย

- |                              |                          |
|------------------------------|--------------------------|
| ๑. หจก. อาบาดีโยธากิจ        | เสนอราคา ๒,๗๕๓,๐๐๐.- บาท |
| ๒. หจก. โต๊ะปาเกะการก่อสร้าง | เสนอราคา ๒,๗๖๐,๐๐๐.- บาท |
| ๓. หจก. ทรัพย์สุโข           | เสนอราคา ๒,๗๔๙,๐๐๐.- บาท |

คณะกรรมการซื้อหรือจ้างโดยวิธีคัดเลือก ได้ทำการตรวจสอบเอกสารและพิจารณาคุณสมบัติ  
ของผู้ยื่นข้อเสนอทั้ง ๓ รายแล้ว ปรากฏว่าผู้ยื่นข้อเสนอราคาทั้ง ๓ ราย ไม่มีผลประโยชน์ร่วมกัน และมีคุณสมบัติถูกต้อง  
ตามเงื่อนไขที่องค์การบริหารส่วนจังหวัดยะลา กำหนด โดย หจก. ทรัพย์สุโข เป็นผู้เสนอราคาต่ำสุด เป็นเงิน  
๒,๗๔๙,๐๐๐.- บาท (สองล้านเจ็ดแสนสี่หมื่นเก้าพันบาทถ้วน) ซึ่งเป็นราคาต่ำกว่าราคากลางและวงเงิน  
งบประมาณที่ตั้งไว้

ในการนี้ คณะกรรมการซื้อหรือจ้างโดยวิธีคัดเลือก พิจารณาแล้วเพื่อประโยชน์ของทางราชการ  
จึงได้ต่อรองราคาให้บริษัทฯ ลดวงเงินลงอีก ทางบริษัทฯ ยินดีลดวงเงินให้อีก จำนวนเงิน ๔,๐๐๐.- บาท  
(สี่พันบาทถ้วน) คงเหลือวงเงิน ๒,๗๔๕,๐๐๐.- บาท (สองล้านเจ็ดแสนสี่หมื่นห้าพันบาทถ้วน) และยินดี  
ปฏิบัติตามเงื่อนไขที่องค์การบริหารส่วนจังหวัดยะลา กำหนดทุกประการ โดยยื่นราคา ๑๘๐ วัน และส่งมอบงาน  
ภายใน ๑๘๐ วัน

จึงลงลายมือชื่อไว้เป็นหลักฐาน

(ลงชื่อ).....ผู้ต่อรองราคา

(นายระเด่น สะมะแอ)

(นายนาอึฟ หะมิ)

รองนายกองค์การบริหารส่วนจังหวัดยะลาปฏิบัติราชการแทน

(ลงชื่อ).....ประธานกรรมการ

(นางชูไวดา มะแซ)

(นางอสมิต ตาละ)

(ลงชื่อ).....กรรมการ

(นางบุณริรา วรรณพัฒน์)

(ลงชื่อ).....กรรมการ

(นางแวฮูเซ็น สาเหมา)

นางสาว สอนแก้ว

เอกสารแนบท้ายสัญญาจ้างเลขที่ ๒๙/๒๕๖๕

ผนวก..... 2 ..... มีหน้า..... 1 ..... ถึง..... 4 .....

ลงวันที่ ๙ พ.ค. ๒๕๖๕ ใบแจ้งปริมาณงานและราคา และใบบัญชีรายการก่อสร้าง..... (ฉบับ)

ชื่อโครงการ/งานก่อสร้าง จ้างก่อสร้างถนน คสล. สายริมแม่น้ำปัตตานี บ้านตาราแตะ หมู่ที่ 3 - บ้านตะโละสาถี หมู่ที่ 4 ตำบลบันนังสาเรง อำเภอมือเืองยะลา จังหวัดยะลา 2 หน้า 1

สถานที่ก่อสร้าง ถนนสายริมแม่น้ำปัตตานี บ้านตาราแตะ หมู่ที่ 3 - บ้านตะโละสาถี หมู่ที่ 4 ตำบลบันนังสาเรง อำเภอมือเืองยะลา จังหวัดยะลา

หน่วยงานเจ้าของโครงการ/งานก่อสร้าง องค์การบริหารส่วนจังหวัดยะลา

คำนวณราคาโดย หจก.ทรัพย์สุโข

| ลำดับที่<br>ตามสัญญา | รายการงานก่อสร้าง   | หน่วย | จำนวน     | ราคาต่อหน่วย<br>(ลงชื่อ).....ผู้ว่าจ้าง | จำนวนเงิน<br>(ลงชื่อ).....รองนายก อบจ. ยะลา | หมายเหตุ                       |
|----------------------|---|-------|-----------|-----------------------------------------|---------------------------------------------|--------------------------------|
| 1                    | 1. งานก่อสร้างถนนคอนกรีตเสริมเหล็ก<br>1.1 งานดิน (EARTHWORK)<br>1.1.1 งานถางป่าและขุดต่อ<br>1.1.1.1 งานถางป่าและขุดต่อ ขนาดเบา (CLEARING AND GRUBBING) | ตร.ม. | 1,300.000 | 2,988.00                                | 3,354.00                                    | พยาน<br>(นางบรรณิรา วรรณพิสัย) |
| 2                    | 1.1.2 งานดินคันทาง (EMBANKMENT)<br>1.1.2.1 งานทรายถมคันทาง (SAND EMBANKMENT)                                                                           | ลบ.ม. | 162.500   | 0.00<br>(ลงชื่อ).....<br>641.05         | 0.00<br>104,170.63                          | พยาน<br>(นางดารณี ส่องแก้ว)    |
| 3                    | 1.2 งานรองพื้นทางและพื้นทาง (SUBBASE AND BASE COURSES)<br>1.2.1 งานไหล่ทาง (SHOULDER)<br>1.2.1.1 งานไหล่ทางวัสดุมวลรวม (SOIL AGGREGATE SHOULDER)       | ลบ.ม. | 78.000    | 263.62                                  | 20,562.36                                   |                                |



เอกสารแนบท้ายสัญญาจ้างเลขที่.....

ลงวันที่: 9 พ.ค. 2565

ผนวก.....หน้า.....

| ลำดับที่<br>ตามสัญญา | รายการงานก่อสร้าง                                                                                            | หน่วย | จำนวน     | ราคาต่อหน่วย | จำนวนเงิน    | หมายเหตุ |
|----------------------|---|-------|-----------|--------------|--------------|----------|
|                      | 1.2.2 งานวัสดุรองใต้ผิวทางคอนกรีต<br>(MATERIALS TO CONTROL PUMPING UNDER<br>CONCRETE PAVEMENT)               |       |           |              |              |          |
| 4                    | 1.2.2.1 งานทรายรองใต้ผิวทางคอนกรีต<br>(SAND CUSHION UNDER CONCRETE PAVEMENT)                                 | ลบ.ม. | 162.500   | 851.93       | 138,438.63   |          |
|                      | 1.3 งานผิวทาง (SURFACE COURSES)                                                                              |       |           |              |              |          |
|                      | 1.3.1 งานผิวทางปอร์ตแลนด์ซีเมนต์คอนกรีต<br>(PORTLAND CEMENT CONCRETE PAVEMENT)                               |       |           |              |              |          |
| 5                    | 1.3.1.1 ผิวทางปอร์ตแลนด์ซีเมนต์<br>คอนกรีตหนา.....ซม.(PORTLAND CEMENT<br>CONCRETE PAVEMENT) (ใช้ตะแกรงเหล็ก) | ตร.ม. | 3,250.000 | 660.56       | 2,146,820.00 |          |
| 6                    | 1.3.1.2 รอยต่อเพื่อหดตามขวาง<br>(CONTRACTION JOINT)                                                          | เมตร  | 315.000   | 231.39       | 72,887.85    |          |
| 7                    | 1.3.1.3 รอยต่อตามยาว (LONGITUDINAL<br>JOINT)                                                                 | เมตร  | 650.000   | 107.69       | 69,998.50    |          |

(ลงชื่อ).....ผู้ว่าจ้าง  
(นายระเด่น สละมะแอ)  
รองนายกองค์การบริหารส่วนจังหวัด.....  
นายกองค์การบริหารส่วนจังหวัดยะลา  
(ลงชื่อ).....ผู้รับจ้าง  
(นายเนวิน นะริ) (นายเนวิน นะริ)  
(ลงชื่อ).....พยาน  
(นางเนวิน นะริ) (นางเนวิน นะริ)  
(ลงชื่อ).....พยาน  
(นางดารณี สลวงแก้ว) (นางดารณี สลวงแก้ว)

เอกสารแนบท้ายสัญญาจ้างเลขที่.....  
ลงวันที่...๙...พ.ค...๒๕๖๕.....

ผนวก.....๒.....หน้า.....๓.....

| ลำดับที่<br>ตามสัญญา | รายการงานก่อสร้าง                                                                                              | หน่วย | จำนวน   | ราคาต่อหน่วย | จำนวนเงิน | หมายเหตุ   |
|----------------------|---|-------|---------|--------------|-----------|---|
|                      | 1.4 งานทางเชื่อม                                                                                               |       |         |              |           |   |
|                      | 1.4.1 งานผิวทาง (SURFACE COURSES)                                                                              |       |         |              |           |   |
|                      | 1.4.1.1 งานผิวทางปอร์ตแลนด์ซีเมนต์<br>คอนกรีต (PORTLAND CEMENT CONCRETE<br>PAVEMENT)                           |       |         |              |           |   |
| 8                    | 1.4.1.1.1 ผิวทางปอร์ตแลนด์ซีเมนต์<br>คอนกรีตหนา.....ซม.(PORTLAND CEMENT<br>CONCRETE PAVEMENT) (ใช้ตะแกรงเหล็ก) | ตร.ม. | 120.000 | 660.56       | 79,267.20 | (ลงชื่อ).....ผู้ว่าจ้าง<br>(นายระเด่น สะมะแอ)<br>รองนายกองค์การบริหารส่วนจังหวัดยะลา ปฏิบัติราชการแทน<br>(ลงชื่อ).....นายกองค์การบริหารส่วนจังหวัดยะลา<br>ผู้รับจ้าง |
|                      | 1.5 งานเบ็ดเตล็ด (MISCELLANEOUS)                                                                               |       |         |              |           |   |
|                      | 1.5.1 งานตีเส้นจราจร (MARKINGS)                                                                                |       |         |              |           |   |
| 9                    | 1.5.1.1 THERMOPLASTIC PAINT ระดับ<br>1(YELLOW & WHITE)                                                         | ตร.ม. | 25.000  | 432.02       | 10,800.50 | (ลงชื่อ).....พยาน<br>(นางพนธวิรา วรรณพัฒน์)   |
| 10                   | 1.5.1.2 THERMOPLASTIC PAINT ระดับ<br>1(YELLOW & WHITE)                                                         | ตร.ม. | 135.000 | 432.02       | 58,322.70 | (ลงชื่อ).....พยาน<br>(นางดารณี สองแก้ว)   |
|                      | 1.5.2 งานป้ายจราจร (TRAFFIC SIGNS)                                                                             |       |         |              |           |   |
| 11                   | 1.5.2.1 แผ่นป้ายจราจร (SIGN PLATE)<br>(DWG.NO.RS-101)                                                          | ตร.ม. | 0.720   | 4,454.25     | 3,207.06  |   |



เอกสารแนบท้ายสัญญาจ้างเลขที่.....

๑๗/๒๕๖๕

ผนวก.....๒.....หน้า.....๔.....

ลงวันที่.....๑๒/๑๒/๒๕๖๕.....

| ลำดับที่<br>ตามสัญญา | รายการงานก่อสร้าง                                                                | หน่วย | จำนวน  | ราคาต่อหน่วย | จำนวนเงิน    | หมายเหตุ |
|----------------------|----------------------------------------------------------------------------------|-------|--------|--------------|--------------|----------|
|                      | 1.5.2.2 เสาป้าย (SIGN POST)                                                      |       |        |              |              |          |
| 12                   | 1.5.2.2.1 เสาป้ายคอนกรีตขนาด<br>0.12 x 0.12 ม. (R.C.SIGN POST 0.12 x<br>0.12 M.) | ม.    | 3.000  | 575.95       | 1,727.86     |          |
|                      | 1.6 งานโครงสร้าง (STRUCTURES)                                                    |       |        |              |              |          |
| 13                   | 1.6.1 งานท่อกลมคอนกรีตเสริมเหล็ก (R.C.PIPE<br>CULVERTS) ขนาด 0.60 ม.             | ม.    | 24.000 | 1,476.78     | 35,442.72    |          |
| รวมค่าก่อสร้าง       |                                                                                  |       |        |              | 2,745,000.00 |          |

ตัวอักษร (สองล้านเจ็ดแสนสี่หมื่นห้าพันบาทถ้วน)

ลงชื่อ.....  
(นายนาอึฟ หะมิ)  
หุ้นส่วนผู้จัดการ

(ลงชื่อ).....ผู้ว่าจ้าง  
(นายระเด่น สะมะแอ)  
รองนายกองค์การบริหารส่วนจังหวัดยะลา ปฏิบัติราชการแทน  
นายกองค์การบริหารส่วนจังหวัดยะลา  
(ลงชื่อ).....ผู้รับจ้าง  
(นายนาอึฟ หะมิ)  
(ลงชื่อ).....พยาน  
(นางบณิรา วรรณพัฒน์)  
(ลงชื่อ).....พยาน  
(นายดารณี สองแก้ว)

เอกสารแนบท้ายสัญญาข้อเลขที่ ๒๙/๒๐๖

ผนวก..... 3 ..... มีหน้า..... 1 ..... ถึง..... 1

ลงวันที่ 9 พ.ค. 2565

รายละเอียดการแบ่งงวดงาน..... (ฉบับ)  
งานก่อสร้างถนน คสล.สายริมแม่น้ำปัตตานี บ้านตาราตะ หมู่ที่ ๓-บ้านตะโละสาลี หมู่ที่ ๔  
ตำบลบันนังสตา อำเภอมือเืองยะลา จังหวัดยะลา

..... ผนวก..... 3 ..... หน้า..... 1

**งวดที่ ๑** เป็นจำนวนเงิน ๘๘๗,๑๘๔.-บาท (แปดแสนแปดหมื่นเจ็ดพันหนึ่งร้อยแปดสิบสี่บาทถ้วน)  
จะจ่ายให้เมื่อผู้รับจ้างได้ทำการก่อสร้าง ดังนี้

- งานติดตั้งป้ายประชาสัมพันธ์
- งานถางป่าและขุดต่อ (ขนาดเบา)
- งานวางท่อกลม คสล.
- งานทรายปรับระดับ
- งานทรายรองใต้ผิวคอนกรีต ปริมาณงาน ๑,๒๕๐ ตารางเมตร
- งานผิวทางคอนกรีตเสริมเหล็ก ปริมาณงาน ๑,๒๕๐ ตารางเมตร
- งานรอยต่อเพื่อหดตามขวาง (Contraction joint)
- งานรอยต่อตามยาว (Longitudinal joint)

ระยะเวลาการปฏิบัติงาน ให้แล้วเสร็จภายในวันที่ ๗ สิงหาคม ๒๕๖๕ จำนวน ๙๐ วัน  
(ลงชื่อ)..... (นายระเด่น สะมะแอ) ผู้จ้าง

**งวดที่ ๒** เป็นจำนวนเงิน ๑,๘๕๗,๘๑๖.-บาท (หนึ่งล้านแปดแสนห้าหมื่นเจ็ดพันแปดร้อยสิบหกบาทถ้วน) จะจ่ายให้เมื่อผู้รับจ้างได้ทำการก่อสร้าง ดังนี้

- งานทรายรองใต้ผิวคอนกรีต แล้วเสร็จ
- งานผิวทางคอนกรีตเสริมเหล็ก แล้วเสร็จ
- งานรอยต่อเพื่อหดตามขวาง (Contraction joint) แล้วเสร็จ
- งานรอยต่อตามยาว (Longitudinal joint) แล้วเสร็จ
- งานทางเชื่อมคอนกรีตเสริมเหล็ก
- งานไหล่ทางลูกรังปรับเกลี่ยแต่ง
- งานตีเส้นจราจรสีเทอร์โมพลาสติก หนา ๐.๑๐ (เมตร)
- งานติดตั้งป้ายแสดงรายละเอียดของงาน และงานเก็บรายละเอียดที่เหลือทั้งหมดของโครงการจนแล้วเสร็จเรียบร้อย

ระยะเวลาการปฏิบัติงาน ให้แล้วเสร็จภายในวันที่ ๕ พฤศจิกายน ๒๕๖๕ จำนวน ๙๐ วัน



๑. ประเภทงานก่อสร้าง สูตรและวิธีการคำนวณที่ใช้กับสัญญาแบบปรับราคาได้

ในการพิจารณาเพิ่มหรือลดราคาค่าจ้างเหมาก่อสร้างให้คำนวณตามสูตร ดังนี้

$$P = (Po) \times (K)$$

กำหนดให้ P = ราคาค่างานต่อหน่วยหรือราคาค่างานเป็นงวดที่จะต้องจ่ายให้ผู้รับจ้าง

Po = ราคาค่างานต่อหน่วยที่ผู้รับจ้างประมูลได้ หรือราคาค่างานเป็นงวด  
ซึ่งระบุไว้ในสัญญาแล้วแต่กรณี

K = ESCALATION FACTOR ที่หักด้วย ๔% เมื่อต้องเพิ่มค่างานหรือ  
บวกเพิ่ม ๔% เมื่อต้องเรียกค่างานคืน

๒. ค่า ESCALATION FACTOR หรือค่า K ได้แยกตามประเภทงานดังนี้

๒.๑ งานดิน หมายถึง การขุดดิน การตักดิน การบดอัดดิน การขุดเปิดหน้าดิน การเกลี่ยบดอัดดิน  
การขุด ถมบดอัดแน่นเขื่อน คลอง คันคลอง คันกันน้ำ คันทาง ซึ่งต้องใช้เครื่องจักรเครื่องมือกลปฏิบัติงาน

สำหรับการถมดินให้หมายความถึงการถมดินหรือทรายหรือวัสดุอื่นที่มีการควบคุมคุณสมบัติ  
ของวัสดุนั้น และมีข้อกำหนดวิธีการถม รวมทั้งมีการบดอัดแน่นโดยใช้เครื่องจักรเครื่องมือกล เพื่อให้ได้  
มาตรฐานตามที่กำหนดไว้ เช่นเดียวกับงานก่อสร้างถนนหรือเขื่อนชลประทาน

ทั้งนี้ ให้รวมถึงงานประเภท EMBANKMENT, EXCAVATION, SUBBASE, SELECTED MATERIAL, UNTREATED  
BASE และ SHOULD

$$\text{ใช้สูตร } K = 0.30 + 0.10 \text{ It/Io} + 0.40 \text{ Et/Eo} + 0.20 \text{ Ft/Fo}$$

๒.๒ งานผิวถนนคอนกรีตเสริมเหล็กหมายถึง ผิวถนนคอนกรีตที่ใช้เหล็กเสริม ซึ่งประกอบ ด้วย  
ตะแกรงเหล็กเส้นหรือตะแกรงลวดเหล็กกล้าเชื่อมติด (WELDED STEEL WIRE FARRIC) เหล็กเดือย (DOWEL  
BAR) เหล็กยึด (DEFORMED TIE BAR) และรอยต่อต่างๆ (JOINT) ทั้งนี้ ให้หมายความรวมถึงแผ่นพื้นคอนกรีต  
เสริมเหล็กบริเวณคอสะพาน (R.C. BRIDGE APPROACH) ด้วย

$$\text{ใช้สูตร } K = 0.30 + 0.10 \text{ It/Io} + 0.35 \text{ Ct/Co} + 0.10 \text{ Mt/Mo} + 0.15 \text{ St/So}$$

๒.๓ งานท่อระบายน้ำคอนกรีตเสริมเหล็กและงานบ่อพัก หมายถึง ท่อคอนกรีตเสริมเหล็กสำหรับ  
งานระบายน้ำ (PRECAST REINFORCED CONCRETE DRAINAGE PIPE) งานวางระบายน้ำคอนกรีตเสริม  
เหล็ก งานลาดคอนกรีตเสริมเหล็กวางระบายน้ำและบริเวณลาดคอสะพาน รวมทั้งงานบ่อพักคอนกรีตเสริม  
เหล็กและงานคอนกรีตเสริมเหล็กอื่นที่มีรูปแบบและลักษณะงานคล้ายคลึงกัน เช่น งานบ่อพัก (MANHOLE)  
ท่อร้อยสายโทรศัพท์ ท่อร้อยสายไฟฟ้า เป็นต้น

(ลงชื่อ).....ผู้ว่าจ้าง  
(นายระเดิน สละมะแอ)

ใช้สูตร  $K = 0.35 + 0.20 \text{ It/Io} + 0.15 \text{ Ct/Co} + 0.15 \text{ Mt/Mo} + 0.15 \text{ St/So}$   
(ลงชื่อ).....ผู้รับจ้าง  
(นายระเดิน สละมะแอ)

(ลงชื่อ).....พยาน  
(นางบุญริรา วรรณพัฒน์)

(ลงชื่อ).....พยาน  
(นางดารณี ส่องแก้ว)

ดัชนีราคาที่ใช้คำนวณตามสูตรที่ใช้กับสัญญาแบบปรับราคาได้ จัดทำขึ้นโดยกระทรวงพาณิชย์

- K = ESCALATION FACTOR  
It = ดัชนีราคาผู้บริโภคทั่วไปของประเทศ ในเดือนที่ส่งงานแต่ละงวด  
Io = ดัชนีราคาผู้บริโภคทั่วไปของประเทศ ในเดือนที่เปิดซองประกวดราคา  
Ct = ดัชนีราคาซีเมนต์ในเดือนที่ส่งงานแต่ละงวด  
Co = ดัชนีราคาซีเมนต์ ในเดือนที่เปิดซองประกวดราคา  
Mt = ดัชนีราคาวัสดุก่อสร้าง (ไม่รวมเหล็กและซีเมนต์) ในเดือนที่ส่งงานแต่ละงวด  
Mo = ดัชนีราคาวัสดุก่อสร้าง (ไม่รวมเหล็กและซีเมนต์) ในเดือนที่เปิดซองประกวดราคา  
St = ดัชนีราคาเหล็ก ในเดือนที่ส่งงานแต่ละงวด  
So = ดัชนีราคาวัสดุเหล็ก ในเดือนที่เปิดซองประกวดราคา  
Et = ดัชนีราคาเครื่องจักรกลและบริภัณฑ์ ในเดือนที่ส่งงานแต่ละงวด  
Eo = ดัชนีราคาเครื่องจักรกลและบริภัณฑ์ ในเดือนที่เปิดซองประกวดราคา  
Ft = ดัชนีราคาน้ำมันดีเซลหมุนเร็ว ในเดือนที่ส่งงานแต่ละงวด  
Fo = ดัชนีราคาน้ำมันดีเซลหมุนเร็ว ในเดือนที่เปิดซองประกวดราคา

(ลงชื่อ).....ผู้ว่าจ้าง

(นายระพีพันธ์ - สะมะแอ)

รองนายกองค์การบริหารส่วนจังหวัดยะลา ปฏิบัติราชการแทน

(ลงชื่อ).....ผู้รับจ้าง

นายกองค์การบริหารส่วนจังหวัดยะลา

(นางสาว.....)

(ลงชื่อ).....พยาน

(นางบณรัตน์ วรรณพัฒน์)

(ลงชื่อ).....พยาน

(นางสาว.....)



เอกสารแนบท้ายสัญญาจ้างเลขที่.....  
ลงวันที่..... 9 พ.ค. 2565  
ผนวก..... 5 มีหน้า..... 1 ถึง..... 8  
หนังสือรับรองจำนวน..... 8 (ฉบับ)

ผู้ประกอบวิชาชีพวิศวกรรมควบคุม

ผนวก..... 5 หน้า..... 1  
เขียนที่..... หจก. ทรัพย์ชัย

วันที่..... 9 เดือน..... พ.ค. พ.ศ. 2565

โดยหนังสือฉบับนี้ ข้าพเจ้า..... นายวิรัตน์ พงศ์ภักดิ์ อายุ..... ปี  
เชื้อชาติ..... ไทย สัญชาติ..... ไทย อยู่บ้านเลขที่..... 80 หมู่ที่..... - ถนน..... ถนนวิภาวดี  
ตรอก/ซอย..... - ตำบล..... ลาดยาว อำเภอ..... เมืองยะลา จังหวัด..... ยะลา  
หมายเลขโทรศัพท์..... 081766457 สถานที่ทำงาน..... -  
ได้รับอนุญาตให้ประกอบวิชาชีพวิศวกรรมควบคุม ประเภท..... วิศวกรรมโยธา สาขา..... อุตสาหกรรมโยธา  
แขนง..... - ตามใบอนุญาตเลขทะเบียน..... สป.24156  
และขณะนี้ไม่ได้ถูกเพิกถอนใบอนุญาตให้ประกอบวิชาชีพ

ขอรับรองว่า ข้าพเจ้าเป็นผู้รับผิดชอบตามพระราชบัญญัติวิชาชีพวิศวกรรม พ.ศ. 2505 โดยข้าพเจ้า  
เป็นผู้ควบคุมการก่อสร้าง เป็นสิ่งปลูกสร้างชนิด..... ก่อสร้างถนน คสล.  
จำนวน..... 1 โครงการ ขององค์การบริหารส่วนจังหวัดยะลา อำเภอเมือง จังหวัดยะลา ตามแผนผังบริเวณ,  
แบบก่อสร้าง และรายการก่อสร้างขององค์การบริหารส่วนจังหวัดยะลา

เพื่อเป็นหลักฐานได้ลงลายมือชื่อไว้เป็นสำคัญ

(ลงชื่อ)..... (นายระเด่น สมะแอ) (ลงชื่อ)..... (นายวิรัตน์ พงศ์ภักดิ์) วิศวกร  
รองนายกองค์การบริหารส่วนจังหวัดยะลา ปฏิบัติราชการแทน (นายวิรัตน์ พงศ์ภักดิ์)  

คำเตือน

1. ให้ชี้แจงข้อความที่ไม่ใช่ออก
2. ให้วิศวกรแนบภาพถ่ายบัตรประจำตัวแสดงว่าได้รับอนุญาตให้ประกอบวิชาชีพและภาพถ่ายใบอนุญาตให้ประกอบวิชาชีพ
3. หากมีการเปลี่ยนแปลงวิศวกรตามหนังสือรับรองฉบับนี้ ให้วิศวกรรับแจ้งให้องค์การบริหารส่วนจังหวัดยะลาทราบเป็นลายลักษณ์อักษร

เอกสารแนบท้ายสัญญาจ้างเลขที่ 291/2165  
ลงวันที่ 9 พ.ค. 2565

ผนวก..... 5 .....หน้า..... 2



# คณะกรรมการควบคุมการประกอบวิชาชีพวิศวกรรม

ตามพระราชบัญญัติวิชาชีพวิศวกรรม พ.ศ. ๒๕๐๘

ออกบัตรนี้ไว้เพื่อแสดงว่า  
นายวิรุฒิ แซ่ฮึง

มีสิทธิประกอบวิชาชีพวิศวกรรมควบคุม

ประเภท ภาควิศวกร สาขา วิศวกรรมโยธา

ตามใบอนุญาตเลขทะเบียน ภย.๒๔๑๕๖

ตั้งแต่วันที่ ๑๘ กันยายน ๒๕๕๖

เลขบัตร ๑๐๐๙๒๖



(นายสุทัศน์ สัตถะบุตร)

นายทะเบียน ก.ว.

(ลงชื่อ).....ผู้ว่าจ้าง  
(นายระเด่น สะมะแอ)

รองนายกองค์การบริหารส่วนจังหวัดยะลา ปฏิบัติราชการแทน  
(ลงชื่อ).....

(ลงชื่อ).....พยาน  
(นางบุญธิดา วรรณพัฒน์.....)

(ลงชื่อ).....พยาน  
(นางดารณี สอนแก้ว.....)

สำเนาถูกต้อง



วิรุฒี พงศ์ศรีน  
ภย.24156



(นายปรัชญา สัตตะบุตร)

ประธาน ก.ว.





เล่มที่..... 1 ฉบับที่..... 88/2542

แบบ ข.๒

## หนังสือสำคัญฉบับนี้ให้ไว้เพื่อแสดงว่า

นายวีรวิทย์ แซ่ฮึ้ง

ชื่อบ้านเลขที่ 80 ถนน ขนวิถี 4 ตรอก หรือซอย -

หมู่ที่ - ตำบล สะเตง อำเภอ เมืองยะลา

จังหวัด ยะลา

บิดาชื่อ นายไช้ มารดาชื่อ นางกัมเหียง

ได้ขอจดทะเบียน ชื่อสกุลคือ " พงศ์กร " (นางจ๊ะ) (นางยะเด็น สะมะแอ) ผู้ว่า

เคยทะเบียนท้องที่ใดจดทะเบียนไว้แล้ว

ขอขอยพให้ชื่อสกุลนี้ขงสถิตสถาพร และมีความถูกต้องแท้จริงทุกประการ

ที่ทำการ อำเภอเมืองยะลา

ให้ไว้ ณ วันที่ 4 ตุลาคม 2542

สำเนาถูกต้อง

วีรวิทย์ พงศ์กริณ  
ภย.24156




ประทับตราประจำตำแหน่งเป็นสำคัญ



เอกสารแนบท้ายสัญญาจ้างเลขที่.....  
๒๙๑/๒๕๖๕  
๕-๙ พ.ค. ๒๕๖๕  
ลงวันที่.....

ผนวก.....๕.....หน้า.....๔.....

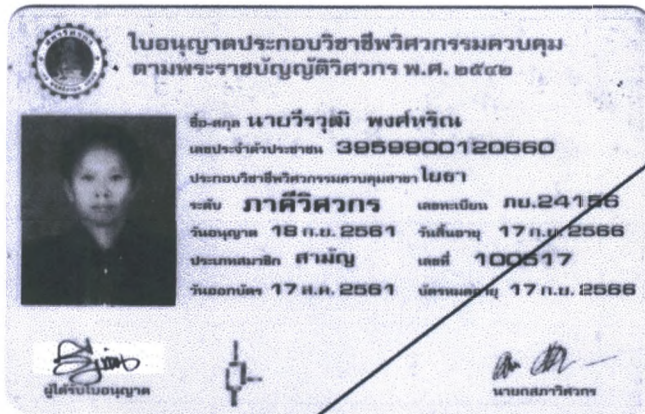

สำเนาถูกต้อง



(ลงชื่อ).....ผู้ว่าจ้าง  
(นายระเด่น สะมะแอ)  
รองนายกองค์การบริหารส่วนจังหวัดยะลา ปฏิบัติราชการแทน  
(ลงชื่อ) นายกองค์การบริหารส่วนจังหวัดยะลา ผู้รับจ้าง  
(นายระเด่น สะมะแอ)  
(ลงชื่อ).....พยาน  
นางบุณธิรา วรรณพัฒน์  
(ลงชื่อ).....พยาน  
นางดารณี ส่องแก้ว

วิรุณี พงศ์หริณ  
ภย.24156



เอกสารแนบท้ายสัญญาจ้างเลขที่.....  
ลงวันที่..... 9 พ.ค. 2565

5 5  
ผนวก.....หน้า.....

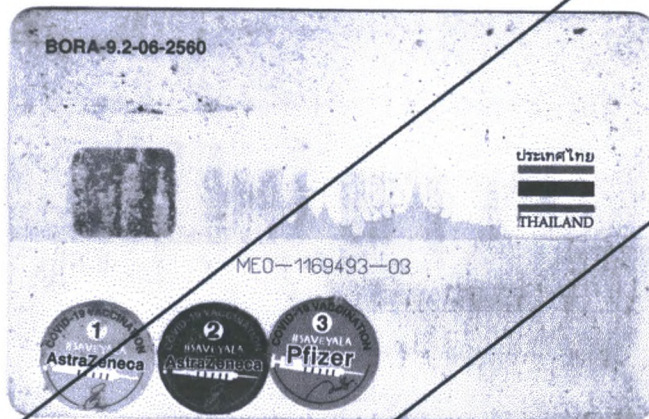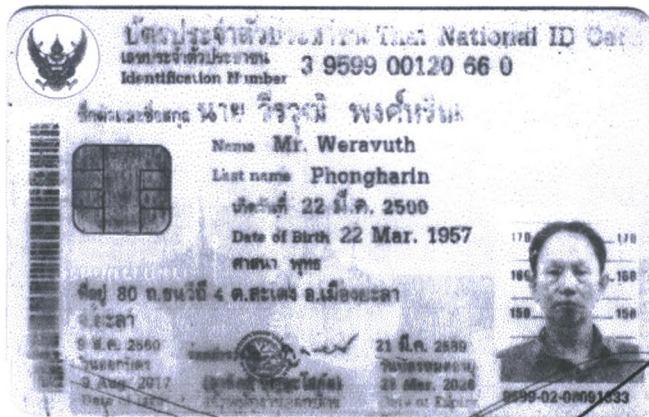

(ลงชื่อ).....ผู้ว่าจ้าง  
(นายระเด่น สมะแอ)  
รองนายกองค์การบริหารส่วนจังหวัดยะลา ปฏิบัติราชการแทน  
(ลงชื่อ) นายกองค์การบริหารส่วนจังหวัดยะลา ผู้รับจ้าง  
(นายระเด่น สมะแอ)  
(ลงชื่อ).....พยาน  
(นางบุญธิรา วรรณพัฒน์)  
(ลงชื่อ).....พยาน  
(นางดารณี สอนแก้ว)

สำเนาถูกต้อง

วีรวัฒน์ พงศ์หริณ  
กย.24156

เอกสารแนบท้ายสัญญาจ้างเลขที่.....  
- 9 พ.ศ. 2565  
ลงวันที่.....

5 หน้า  
ผนวก.....

หนังสือรับรองของช่างผู้ควบคุมการก่อสร้าง

ข้าพเจ้า.....นายสมศักดิ์ อธิมา..... วิชา.....อุตสาหกรรม  
สาขา.....การก่อสร้าง..... ดังสำเนาใบประกาศ หรือ ใบอนุญาตให้ประกอบวิชาชีพ  
ที่ได้แนบมาพร้อมนี้ ขอรับรองว่าจะเป็นผู้ควบคุมงานก่อสร้าง.....ก่อสร้างถนน คสล.  
.....  
ให้กับ บริษัท/ห้างฯ.....ทรัพย์สิน..... ตั้งแต่บัดนี้เป็นต้นไป จนการก่อสร้างเสร็จ  
ถูกต้องตามแบบแปลน และ รายการสัญญา เมื่อทางราชการได้ตกลงทำสัญญาจ้างให้ บริษัท/ห้างฯ.....  
.....ทรัพย์สิน..... เป็นผู้รับจ้างงานก่อสร้างนี้แล้ว

(ลงชื่อ).....ดี ฟ้าชื่น.....  
.....(นายสมศักดิ์ อธิมา).....  
.....ช่างผู้ควบคุมงานก่อสร้าง.....  
(ลงชื่อ).....02/10/2565.....  
.....(นายสมศักดิ์ อธิมา).....  
.....ผู้เสนอราคา.....

ผู้จัดการ บริษัท/ห้างฯ.....ทรัพย์สิน.....

หมายเหตุ ต้องแนบสำเนารูปถ่ายบัตร หรือ ใบอนุญาตให้ประกอบวิชาชีพ มาพร้อมหนังสือรับรองนี้ด้วย

(ลงชื่อ).....นายระเด่น สะมะแอ.....ผู้ว่าจ้าง  
.....(นายระเด่น สะมะแอ).....  
รองนายกองค์การบริหารส่วนจังหวัดยะลา ปฏิบัติราชการแทน  
(ลงชื่อ).....นายกองแก้ว คุ้มสวัสดิ์ยะลา.....ผู้รับจ้าง  
.....(นายกองแก้ว คุ้มสวัสดิ์ยะลา).....  
(ลงชื่อ).....พยาน.....  
.....นางบุญธิรา วรรณพัฒน์.....  
(ลงชื่อ).....พยาน.....  
.....นางดวงณี สอนแก้ว.....



รหัสสถานศึกษา 1394016401  
 ประเภทวิชา อุตสาหกรรม  
 สาขาวิชา การก่อสร้าง  
 สาขาวิชา เทคนิคการควบคุมงานก่อสร้าง  
 เข้าศึกษาเมื่อ 1 สิงหาคม 2555

ชื่อสถานศึกษา วิทยาลัยการอาชีพปทุมธานี  
 รหัสประจำตัว 3531060004  
 วัน เดือน ปีเกิด 15 เมษายน 2521  
 เชื้อชาติ ไทย สัญชาติ ไทย ศาสนา อิสลาม  
 ชื่อบิดา นายเชษฐา นามบุญสม  
 ชื่อมารดา นางพิเชษฐ์ นามบุญสม

จังหวัด ปทุมธานี  
 รหัสประจำตัวประชาชน 3 9506 00154 06 4  
 สถานศึกษาเดิม วิทยาลัยเทคนิคยโสธร  
 จังหวัด ยโสธร  
 ชั้นเรียนสุดท้ายจบ ประกาศนียบัตรวิชาชีพ  
 ผลการเรียน 90 หน่วยกิตเรียน/ 2.48

ร.บ. ปวส.46 เลขที่ 0640.014/55.0106  
 หน่วยกิตที่เรียนโอน -  
 หน่วยกิตที่เรียน 110  
 หน่วยกิตที่ได้ 110  
 ระดับคะแนนเฉลี่ยสะสม 3.12  
 ดำเนินการศึกษาเมื่อ 5 ตุลาคม 2558



| รหัสวิชา  | ชื่อวิชา                         | หน่วย<br>กิต<br>(1) | ผล<br>การ<br>เรียน<br>(2) | (3)<br>x<br>(2) | รหัสวิชา  | ชื่อวิชา                        | หน่วย<br>กิต<br>(1) | ผล<br>การ<br>เรียน<br>(2) | (3)<br>x<br>(2) | รหัสวิชา  | ชื่อวิชา                      | หน่วย<br>กิต<br>(1) | ผล<br>การ<br>เรียน<br>(2) | (3)<br>x<br>(2) |
|-----------|----------------------------------|---------------------|---------------------------|-----------------|-----------|---------------------------------|---------------------|---------------------------|-----------------|-----------|-------------------------------|---------------------|---------------------------|-----------------|
| 3106-0001 | ปีการศึกษา 2555 ภาคเรียนที่ 1    |                     |                           |                 | 3100-0107 | ความแข็งแรงของวัสดุ             | 3                   | 4                         | 12.0            | 3106-2006 | การประมาณราคาก่อสร้าง 1       | 2                   | 3                         | 6.0             |
| 3106-0002 | กลศาสตร์โครงสร้าง                | 2                   | 3.5                       | 7.0             | 3106-2002 | เครื่องจักรกลงานก่อสร้าง        | 2                   | 4                         | 8.0             | 3106-2010 | ปรุพิกัดศาสตร์                | 3                   | 4                         | 12.0            |
| 3106-0003 | วัสดุก่อสร้าง                    | 2                   | 3.5                       | 7.0             | 3106-2004 | เทคนิคก่อสร้าง 1                | 2                   | 3.5                       | 7.0             | 3106-2012 | การออกแบบโครงสร้างคอนกรีต...  | 3                   | 3                         | 9.0             |
| 3106-0004 | เทคนิคก่อสร้าง                   | 2                   | 3                         | 6.0             | 3106-2005 | การเขียนแบบก่อสร้าง 1           | 3                   | 3                         | 9.0             | 3106-6001 | โครงการ                       | 4                   | 4                         | 16.0            |
| 3106-0005 | ฝึกฝีมืองานไม้                   | 2                   | 3                         | 6.0             | 3106-2007 | คอนกรีตเทคโนโลยี                | 3                   | 3.5                       | 10.5            | 3000-2003 | กิจกรรมองค์การวิชาชีพ 7       |                     |                           |                 |
| 3106-0006 | ปฏิบัติงานงานก่อสร้าง            | 2                   | 2.5                       | 5.0             | 3106-2202 | การจัดการงานก่อสร้าง            | 2                   | 3.5                       | 7.0             |           | ปีการศึกษา 2557 ภาคเรียนที่ 3 |                     |                           |                 |
| 3106-0007 | ประมาณราคาก่อสร้าง               | 2                   | 2.5                       | 5.0             | 3106-2203 | เทคนิคการควบคุมงานก่อสร้าง      | 2                   | 3                         | 6.0             | 3000-0101 | การพัฒนางานด้วยระบบคุณภาพ     | 3                   | 3                         | 9.0             |
| 3106-0008 | เขียนแบบก่อสร้าง                 | 2                   | 2.5                       | 5.0             | 3000-2002 | กิจกรรมองค์การวิชาชีพ 6         |                     |                           |                 |           | และเพิ่มผลผลิต ****           |                     |                           |                 |
| 3106-0009 | การสำรวจ                         | 2                   | 3                         | 6.0             |           | ปีการศึกษา 2556 ภาคเรียนฤดูร้อน |                     |                           |                 | 3000-1226 | ภาษาอังกฤษสำหรับสถานประกอบการ | 1                   | 2.5                       | 2.5             |
| 3000-2001 | กิจกรรมองค์การวิชาชีพ 5          |                     |                           |                 | 3000-1101 | ทักษะภาษาไทยเพื่ออาชีพ          | 3                   | 2                         | 6.0             |           | การ ****                      |                     |                           |                 |
|           | ปีการศึกษา 2556 ภาคเรียนที่ 2    |                     |                           |                 | 3000-1235 | ภาษาอังกฤษตามศักราชงาน          | 1                   | 3                         | 3.0             | 3106-2210 | การควบคุมงานก่อสร้าง ****     | 2                   | 3.5                       | 7.0             |
| 3000-1201 | ทักษะพัฒนาเพื่อการสื่อสารภาษา... | 2                   | 4                         | 8.0             | 3000-1301 | ชีวิตและวัฒนธรรมไทย             | 1                   | 3                         | 3.0             | 3106-2211 | การควบคุมงานก่อสร้าง 2 ****   | 2                   | 3.5                       | 7.0             |
| 3000-1521 | คณิตศาสตร์ 2                     | 3                   | 2.5                       | 7.5             | 3000-1304 | การเมืองการปกครองของไทย         | 2                   | 3                         | 6.0             | 3106-2212 | โครงการควบคุมงานก่อสร้าง **** | 2                   | 3.5                       | 7.0             |
| 3000-1601 | ห้องสมุดกับการรู้สารสนเทศ        | 1                   | 3                         | 3.0             | 3000-1606 | มนุษยสัมพันธ์ในการทำงาน         | 2                   | 3.5                       | 7.0             | 3106-2216 | การตรวจงานก่อสร้าง ****       | 2                   | 3.5                       | 7.0             |
| 3100-0101 | กลศาสตร์วิศวกรรม 1               | 3                   | 3.5                       | 10.5            | 3106-2003 | การสำรวจเพื่อการก่อสร้าง        | 2                   | 3.5                       | 7.0             | 3106-2217 | ความปลอดภัยในงานก่อสร้าง **** | 2                   | 4                         | 8.0             |

| สรุปผลการเรียน        | ภาคเรียน |        |        |        |  |  |  |  |
|-----------------------|----------|--------|--------|--------|--|--|--|--|
|                       | 1/2555   | 2/2556 | 3/2557 | 4/2557 |  |  |  |  |
| หน่วยกิตที่ได้ในภาค   | 16       | 49     | 14     | 31     |  |  |  |  |
| หน่วยกิตสะสม          | 16       | 65     | 79     | 110    |  |  |  |  |
| ระดับคะแนนเฉลี่ยในภาค | 2.93     | 3.33   | 3.32   | 2.79   |  |  |  |  |
| ระดับคะแนนเฉลี่ยสะสม  | 2.93     | 3.23   | 3.26   | 3.12   |  |  |  |  |

เกณฑ์การเข้าเรียนหลักสูตร  
 1. ประเมินได้รายวิชาตามโครงสร้าง  
 2. ผ่านกิจกรรมทุกภาคเรียน  
 3. ระดับคะแนนเฉลี่ยสะสมไม่น้อยกว่า 2.00

ดำเนินการเมื่อ 5 เดือน ตุลาคม พ.ศ. 2558  
 ประธานกรรมการ (นางสาว พินิจดา) (นางสาว พินิจดา) (นางสาว พินิจดา)  
 หัวหน้างานทะเบียน (นางสาว พินิจดา) (นางสาว พินิจดา) (นางสาว พินิจดา)  
 วันที่ 5 เดือน ตุลาคม พ.ศ. 2558

ลายเซ็น  
 ชื่อ นามบุญสม นามบุญสม  
 (นางสาว พินิจดา) (นางสาว พินิจดา) (นางสาว พินิจดา)



บัตรประชาชน Thai National ID Card  
 Identification Number 3 9506 00154 06 1  
 ชื่อ นามสกุล นาย มุฮัมมัดดิยาซัน นียามะ  
 Name Mr. Muhummaddiyasun Niyamae  
 Last name Niyamae  
 เกิดวันที่ 15 เม.ย. 2521  
 Date of Birth 15 Apr. 1978  
 อายุ 37 ปี 3 เดือน 3 วัน  
 31 เม.ย. 2559  
 14 เม.ย. 2568  
 14 Apr. 2025  
 9506-04-05210040

เอกสารแนบท้ายสัญญาจ้างเลขที่.....  
 ลงวันที่..... - 9 พ.ค. 2555

ผนวก..... 5 ..... หน้า 8

เจ้าพนักงาน  
 ดิยาซัน  
 (นาย มุฮัมมัดดิยาซัน นียามะ)  
 (ลงชื่อ)..... ผู้ว่าจ้าง  
 (ลงชื่อ)..... (ลงชื่อ).....  
 รองนายกองค์การบริหารส่วนจังหวัดยะลา ปฏิบัติราชการแทน  
 (ลงชื่อ) นายกองคำ..... ผู้รับจ้าง  
 (ลงชื่อ).....  
 (ลงชื่อ)..... พยาน  
 (ลงชื่อ)..... (ลงชื่อ).....  
 (ลงชื่อ)..... พยาน  
 (ลงชื่อ).....





ป้ายประชาสัมพันธ์

2.40 เมตร

หน้า 6 มีหน้า 10 ถึง 10  
จำนวน.....(ฉบับ)

เอกสารแนบท้ายสัญญาข้อที่.....

ลงวันที่ - 9 พ.ค. 2565

องค์การบริหารส่วนจังหวัดยะลา

ถนน วงเวียน 2 อำเภอเมืองยะลา จังหวัดยะลา โทร. 0-7320-3610 ต่อ 1441

หน้า 6 มีหน้า 10 ถึง 10  
จำนวน.....(ฉบับ)

โครงการ : งานก่อสร้างถนน คสล.สายริมแม่น้ำปัตตานี บ้านตาราแตะ หมู่ที่ 3-บ้านตะโละสาลี หมู่ที่ 4 ตำบลบันนังสาด

อำเภอเมืองยะลา จังหวัดยะลา

ปริมาณงาน: ขนาดผิวจราจรกว้าง 5.00 เมตร ยาว 650.00 เมตร หนา 0.15 เมตร หรือมีพื้นที่ไม่น้อยกว่า 3,250 ตารางเมตร

(ตามแบบบจ.ที่กำหนด)

ผู้รับจ้าง ห้างหุ้นส่วนจำกัด ทรัพย์สุโขทัย ที่อยู่ 50 ถนนสิโรตสสาย 2 ตำบลสะเตง อำเภอเมืองยะลา จังหวัดยะลา โดย นายนาอีย หะมิ โทร.080-7111585

ระยะเวลาเริ่มต้นสัญญา 10 พฤษภาคม 2565 และระยะเวลาสิ้นสุดสัญญา 5 พฤศจิกายน 2565 รวมเป็นระยะเวลา 180 วัน

วงเงินงบประมาณที่ได้ตั้งไว้ 2,850,000.- บาท

ราคากลางค่าก่อสร้าง 2,761,119.67 บาท

วงเงินค่าก่อสร้างตามที่ได้ลงนามในสัญญาจ้าง 2,745,000.- บาท

ผู้ควบคุมงาน

1. นายอามัน ตาละ นายช่างโยธาชำนาญงาน โทร. 0-7320-3625

2. นายอุสมาน ยูนิ ผู้ช่วยนายช่างสำรวจ โทร. 0-7320-3625

คณะกรรมการตรวจรับพัสดุ

1. นายสมบุญ แสนพงษ์

2. นายชูไฮมี ชุมชุมพันธ์

3. นายอัสมิ ยานี

(ลงชื่อ).....ผู้ว่าจ้าง  
(นายระเด่น สะมะแอ)

รองนายกองค์การบริหารส่วนจังหวัดยะลา ปฏิบัติราชการแทน

นายกองค์การบริหารส่วนจังหวัดยะลา

นักบริหารงานช่าง ระดับต้น โทร. 0-7320-3625

นายช่างโยธาวุโส โทร. 0-7320-3625

(ลงชื่อ).....  
นายช่างโยธาวุโส โทร. 0-7320-3625

(ลงชื่อ).....พยาน  
นางดารุณ สองแก้ว

“ กำลังก่อสร้างด้วยเงินภาษีอากรของประชาชน ”

หมายเหตุ : ผู้รับจ้างเป็นผู้รับผิดชอบในการดำเนินการจัดทำและติดตั้งแผ่นป้ายดังกล่าว โดยทำการติดตั้ง จำนวน 2 จุด ณ จุดเริ่มต้นและจุดสิ้นสุดโครงการ ภายใน 7 วัน นับตั้งแต่ลงนามในสัญญาจ้าง

เอกสารแนบท้ายสัญญาข้อเลขที่ ๑๑/๒๐๕  
ลงวันที่ - 9 พ.ค. 2565

## ป้ายหลังก่อสร้างแล้วเสร็จ

ผนวก..... 6 หน้า 2

1.20 เมตร

### องค์การบริหารส่วนจังหวัดยะลา

ถนนวงเวียน 2 อำเภอเมืองยะลา จังหวัดยะลา โทร. 073-203610 ต่อ 1441

โครงการ : งานก่อสร้างถนน คสล.สายริมแม่น้ำปัตตานี บ้านดาราแค หมู่ที่ 3-บ้านตะโละสาลี หมู่ที่ 4 ตำบลบันนังสาด  
อำเภอเมืองยะลา จังหวัดยะลา

ปริมาณงาน: ขนาดผิวจราจรกว้าง 5.00 เมตร ยาว 650.00 เมตร หนา 0.15 เมตร หรือมีพื้นที่ไม่น้อยกว่า 3,250 ตารางเมตร  
(ตามแบบบจ.ที่กำหนด)

0.60 เมตร

ปีงบประมาณที่ทำการก่อสร้าง : ปี 2565

วงเงินค่าก่อสร้าง : 2,850,000.- บาท

แหล่งเงินที่ก่อสร้าง : เงินอุดหนุนทั่วไป

ระยะเวลารับประกันความชำรุดบกพร่องตามสัญญา : 2 ปี

วันเริ่มต้นประกันสัญญา :

วันสิ้นสุดการรับประกัน :

(ลงชื่อ).....ผู้ว่าราชการ

นายกองค์การบริหารส่วนจังหวัดยะลา ปฏิบัติราชการแทน

(ลงชื่อ).....นายกองค์การบริหารส่วนจังหวัดยะลา

(ลงชื่อ).....นายกองค์การบริหารส่วนจังหวัดยะลา

(ลงชื่อ).....พยาน

(นางบุญธิรา วรรณพัฒน์)

(ลงชื่อ).....พยาน

(นางดารณี ส่องแก้ว)



เอกสารแนบท้ายสัญญาจ้างเลขที่.....

ลงวันที่ - 9 พ.ค. 2565

6 หน้า 3



(ลงชื่อ).....ผู้ว่าจ้าง

(นายระเด่น สะมะแอ)

องค์การบริหารส่วนจังหวัดยะลา

รองนายกองค์การบริหารส่วนจังหวัดยะลา ปฏิบัติราชการแทน

(ลงชื่อ).....นายกองค์การบริหารส่วนจังหวัดยะลาผู้รับจ้าง

กรมส่งเสริมการปกครองท้องถิ่น กระทรวงมหาดไทย

(ลงชื่อ).....

(ลงชื่อ).....พยาน

โครงการก่อสร้างถนนคอนกรีตเสริมเหล็ก สายริมแม่น้ำปัตตานี บ้านตาราและบ้านตะลึงสาดี

บ้านตาราและ หมู่ที่ 3 - บ้านตะลึงสาดี หมู่ที่ 4 ตำบลบันนังสวาง อำเภอเมืองยะลา จังหวัดยะลา

ขนาดกว้าง 5.00 เมตร ยาว 650.00 เมตร

ที่ STA. 0+000 - 0+650

รวมความยาว 0.650 กิโลเมตร

ฝ่ายสำรวจและออกแบบ / กองช่าง

งบประมาณรายจ่ายประจำปีงบประมาณ พ.ศ.2565 กองช่าง แผนงานอุตสาหกรรมและการโยธา  
งานก่อสร้าง งบลงทุน หมวดค่าที่ดินและสิ่งก่อสร้าง ประเภทค่าก่อสร้าง สิ่งสาธารณูปโภค  
โครงการก่อสร้างถนนคอนกรีตเสริมเหล็กสายริมแม่น้ำปัตตานีบ้านตาราและ หมู่ที่ 3 -บ้านตะลึงสาดี  
หมู่ที่ 4 ตำบลบันนังสวาง อำเภอเมืองยะลา จังหวัดยะลา



# คำนำ

พระราชบัญญัติทางหลวง พ.ศ. 2535 และแก้ไขเพิ่มเติม (ฉบับที่ 2) พ.ศ. 2549 มาตรา 26 ในส่วนที่เกี่ยวข้องกับทางหลวงท้องถิ่น ได้ให้อธิบดีกรมทางหลวงชนบท ดำเนินการกำหนด มาตรฐานและลักษณะของทางหลวงและงานทาง ประกอบแผนการกระจายอำนาจให้แก่องค์กรปกครองส่วนท้องถิ่น (ฉบับที่ 2) พ.ศ. 2551 และแผนปฏิบัติการกำหนดขั้นตอนการกระจายอำนาจให้แก่องค์กรปกครองส่วนท้องถิ่น (ฉบับที่ 2) ได้กำหนดภารกิจให้กรมทางหลวงชนบท ดำเนินการจัดทำคู่มือปฏิบัติงาน การให้บริการ การให้บริการวิชาการ ทั้งได้กำหนดพันธกิจเพื่อส่งเสริมและสนับสนุนให้องค์กรปกครองส่วนท้องถิ่นมีความพร้อม และขีดความสามารถในการให้บริการสาธารณะ ด้านโครงสร้างพื้นฐานงานทาง เพื่ออำนวยความสะดวก และปลอดภัยแก่ประชาชนอย่างมีคุณภาพและมาตรฐาน โดยให้จัดทำมาตรฐานทางหลวงท้องถิ่นคู่มือการปฏิบัติงานสำหรับงานทางและข้อกำหนดทางวิชาการ เป็นแบบมาตรฐานงานทางสำหรับองค์กรปกครองส่วนท้องถิ่น กรมทางหลวงชนบท กระทรวงคมนาคม องค์การบริหารส่วนจังหวัดยะลา ได้มีการรวบรวมข้อมูลความต้องการใช้งานและนำแบบมาตรฐานมาประยุกต์โดยคำนึงและให้ความสำคัญของผู้ดูแลแบบ เงื่อนไข และข้อกำหนดต่างๆ ที่สามารถนำมาใช้งานได้อย่างเหมาะสมตรงกับสภาพงานก่อสร้างที่ถูกต้องตามหลักวิศวกรรม เพื่อให้เกิดความมั่นคง แข็งแรง และปลอดภัย เพิ่มขีดความสามารถในการให้บริการสาธารณะ อันเป็นประโยชน์ต่อปวงชนชาวไทย ผู้บริหารขององค์การบริหารส่วนจังหวัดยะลา ได้เป็นอย่างดี

## วัตถุประสงค์

ก่อสร้างถนนคอนกรีตเสริมเหล็ก สายริมแม่น้ำปัตตานี บ้านควาและ หมู่ที่ 3 - บ้านตะโกละ หมู่ที่ 4 ตำบลบันนังสตา อำเภอมือเืองยะลา จังหวัดยะลา ขนาดผิวจราจรคอนกรีตเสริมเหล็ก กว้าง 5.00 เมตร ยาว 650.00 เมตร หรือ พื้นที่ผิวจราจรไม่น้อยกว่า 3,250.00 ตารางเมตร จำนวน 1 โครงการ

## รายการทั่วไป

- ผู้รับจ้างจะต้องทำการตรวจสอบแบบและรายการต่าง ๆ ให้เป็นที่ถูกต้อง พร้อมทั้งวางแผนการปฏิบัติงานให้เหมาะสม ถูกต้องตามขั้นตอนและตามมาตรฐานงานก่อสร้างที่ดี ของงานก่อสร้างแต่ละรายการ โดยผู้รับจ้างจะต้องดำเนินการ
  - แจ้งขอเข้าปฏิบัติงาน
  - ส่งแผนการปฏิบัติงาน
  - ส่งส่งบุคลากรผู้ควบคุมงานของผู้รับจ้าง ให้เป็นไปตามกฎหมายว่าด้วยควบคุม
  - ผู้รับจ้างจะต้องปฏิบัติตามกฎกระทรวงกำหนด ทัดดู และ วิธีการจัดซื้อจัดจ้างที่ถูกต้องการส่งเสริมหรือสนับสนุน (ฉบับที่ 2) พ.ศ. 2553 ส่วนที่ 2 ที่ กค. (กวจ) 0405.2/ว.845 ลว. 31 มี.ค. 2564

ให้องค์การบริหารส่วนจังหวัดยะลา พิจารณาให้ความเห็นชอบ ก่อนดำเนินการ
- วัสดุต่าง ๆ ที่นำมาใช้ในทางก่อสร้าง ก่อนนำมาใช้จะต้องได้รับความเห็นชอบจากผู้ควบคุมงานเสียก่อน วัสดุใดหากมีการกำหนดมาตรฐานไว้ในมาตรฐานผลิตภัณฑ์อุตสาหกรรม (มอก.) การทดสอบและพิจารณาอนุมัติ ให้ป็นวัสดุดังกล่าวมาใช้ในทางก่อสร้าง ให้ถือปฏิบัติตามข้อกำหนดของ มอก. สำหรับวัสดุนั้น ๆ หากภายหลังปรากฏว่าวัสดุที่นำมาใช้ในทางก่อสร้าง ไม่ถูกต้องตามมาตรฐานกำหนด หรือไม่ถูกต้องตาม มอก. ผู้รับจ้างจะต้องรับผิดชอบความเสียหายหรือความผิดพลาดที่เกิดขึ้นทั้งคืน
- ผู้รับจ้างจะต้องทำการก่อสร้าง ด้วยความระมัดระวัง โดยไม่ให้เกิดความเสียหายต่อทรัพย์สินของทางราชการและเอกชน
- ค่าระดับและเหตุผลหลักฐานแบบที่กำหนด (BM.) เป็นค่าระดับสมมุติที่ใช้เฉพาะในทางก่อสร้างเท่านั้น
- เขตทางขึ้นอยู่กับสภาพพื้นที่
- งานตัดดินถม งานตัดดิน , งานตัดหิน , งานตัดหินแข็งและงานตัดอื่น ๆ
- รถขนส่งวัสดุทั้งเครื่องกลและเครื่องจักรที่ใช้ในทางก่อสร้าง ต้องปฏิบัติตามกฎหมาย
- ผู้ควบคุมงาน หมายถึง ผู้ควบคุมงานหรือผู้แทนขององค์การบริหารส่วนจังหวัดยะลา ความคำสั่งขององค์การบริหารส่วนจังหวัดยะลา
- มาตรฐานทางก่อสร้างให้ใช้ตามมาตรฐานงานทางของกรมทางหลวงชนบท (มทช.) เฉพาะในส่วนที่องค์การบริหารส่วนจังหวัดยะลากำหนดให้ใช้
- ที่จุดเริ่มต้นและจุดสิ้นสุดโครงการ รวมทั้งทางแยก ให้ปรับระดับของถนนให้กลมกลืนกับถนนเดิม โดยไม่ทำให้เกิดอุปสรรคต่อการจราจร และไม่เป็นอันตรายต่อชีวิตและทรัพย์สินของผู้อยู่อาศัย
- สาธารณูปโภคต่าง ๆ เช่น ไฟฟ้า , โทรศัพท์ , ประปา , ท่อระบายน้ำ เป็นต้น ที่อยู่ในพื้นที่ก่อสร้างและเป็นอุปสรรคต่อการก่อสร้าง ผู้รับจ้างจะต้องดำเนินการติดต่อหน่วยงานที่เกี่ยวข้อง เพื่อย้ายสิ่งต่าง ๆ เหล่านั้น
- ท่อ คล. ให้ใช้ความยาวตามมาตรฐานที่ผลิต โดยไม่มีกรณีใช้ในทางก่อสร้าง
- ให้แน่งคันดินเดิม และ/หรือ ร่องน้ำเดิมบริเวณปลายท่อทั้งสองข้าง เพื่อให้สามารถระบายน้ำได้อย่างดีโดยสะดวก
- จำนวนท่อในแต่ละแนว ตำแหน่งการวางท่อและค่าระดับทางน้ำเข้า - ออก อาจเปลี่ยนแปลงได้ เพื่อให้สอดคล้องกับสภาพพื้นที่และสามารถระบายน้ำได้ดี โดยให้อยู่ในดุลพินิจของวิศวกรและนายช่าง

เอกสารแนบท้ายสัญญาจ้างเลขที่.....

ลงวันที่..... - 9 พ.ค. 2565

ลารบัญญัติแบบ

ผนวก..... หน้า.....

| รายการแบบ                                                 | แบบเลขที่ | แผ่นที่ |
|-----------------------------------------------------------|-----------|---------|
| ใบปะหน้า                                                  |           | 1       |
| คำนำ , วัตถุประสงค์ , ลารบัญญัติและรายการทั่วไป           |           | 2       |
| แผนที่สังเขป                                              |           | 3       |
| แปลนถนนคล.                                                |           | 4       |
| รูปตัดแสดง โครงสร้างถนนคอนกรีตเสริมเหล็กและคุณสมบัติวัสดุ |           | 5       |
| แบบแปลนแสดงการเสริมเหล็กถนน คล.                           |           | 6       |
| ป้ายโครงการ/ป้ายประชาสัมพันธ์                             |           | 7 - 8   |

- ตำแหน่งก่อสร้างที่ปลอดภัย เครื่องหมายจราจร จางระบายน และบ่อพักอาจเปลี่ยนแปลงได้โดยให้อยู่ในดุลพินิจของผู้ควบคุมงาน
- ตำแหน่งการก่อสร้างทางเชื่อมตามแบบ อาจเปลี่ยนแปลงได้ตามความเหมาะสม โดยให้อยู่ในดุลพินิจของผู้ควบคุมงาน
- การแก้ไขเปลี่ยนแปลงและการปรับแต่งตามข้อ 14, 15 และ 16 จะต้องไม่ทำให้ปริมาณยอดรวมทั้งสิ้นของแต่ละรายการน้อยกว่าที่กำหนดในแบบก่อสร้าง
- รายการใดที่ไม่ได้กำหนดไว้ในแบบหรือกำหนดไว้ในข้อเสนองานหรือแสดงไว้ชัดเจนกับ หรือมีปัญหาในการก่อสร้างหรือไม่เป็นไปตามหลักวิชาช่างที่ดี ให้รายงานและดำเนินการตามดุลพินิจของคณะกรรมการตรวจสอบงาน
- ผู้รับจ้างจะต้องหามาตรการในการป้องกันอุบัติเหตุต่างๆ อันอาจเกิดขึ้นจากการทำางก่อสร้าง ไม่ว่าอันตรายเป็นอันตรายจากสภาพแวดล้อมที่กระทำหรือมีสาเหตุจากการจัดการงานก่อสร้างที่ไม่เหมาะสมทั้งนี้เพื่อความปลอดภัยของชีวิตและทรัพย์สินทั้งหมดที่เกี่ยวข้อง มาตรการเกี่ยวกับการป้องกันอุบัติเหตุผู้รับจ้างจะต้องปฏิบัติตามมาตรฐานความปลอดภัยในการก่อสร้าง ซึ่งกำหนดไว้ในกฎกระทรวงมหาดไทย ทั้งใช้ข้อควรระวังและข้อควรปฏิบัติให้เคร่งครัด
- ผู้รับจ้างจะต้องติดตั้งป้ายเตือน เครื่องหมายจราจรหรือสัญญาณไฟ ให้เป็นไปตามกฎหมายว่าด้วยควบคุมงาน
- มีติดค้าง มีหน่วยเป็นเมตร นอกจากระบุเป็นอย่างอื่นไว้ในแบบ
- ในการนี้ที่จำแนกและให้เหมาะสมกับสภาพน้ำ อาจปรับระดับพื้นและมุมเอียง (SKEW ANGLE) ของแนวท่อลอดเหลี่ยม , ท่อลอดกลม , จางระบายน จากแบบก่อสร้าง โดยต้องได้รับความเห็นชอบจากผู้ควบคุมงาน
- ถ้าบริเวณก่อสร้าง มีอาคารระบายนน้ำเดิมอยู่ ผู้รับจ้างจะต้องทำการรื้อถอนออกและขนย้ายไปทิ้งในที่ที่เหมาะสมหรือส่งคืนเจ้าของเดิม

## หมายเหตุ

- วัสดุประเภทวัสดุหรืออุปกรณ์ที่ใช้ในงานก่อสร้างต้องเป็นวัสดุที่ผลิตภายในประเทศ ตามเงื่อนไขของ
- วัสดุหรืออุปกรณ์ที่ใช้ในงานก่อสร้างต้องเป็นวัสดุที่ผลิตภายในประเทศไม่น้อยกว่าร้อยละ ๘๐ ของมูลค่าวัสดุที่ใช้ในงานก่อสร้างทั้งหมดตามสัญญา
  - เหล็กที่ใช้ในงานก่อสร้างต้องเป็นเหล็กที่ผลิตภายในประเทศไม่น้อยกว่าร้อยละ ๙๐ ของปริมาณเหล็กที่ต้องใช้ทั้งหมดตามสัญญา
- ผู้รับจ้างจะต้องจัดทำแผนการใช้วัสดุที่ผลิตภายในประเทศ (ตามข้อ 1 และ 2) ภายใน 30 วัน นับถัดจากวันที่ได้ลงนามสัญญา เพื่อให้คณะกรรมการตรวจสอบรับวัสดุพิจารณาต่อไป



## องค์การบริหารส่วนจังหวัดยะลา

|                         |           |                   |                                  |
|-------------------------|-----------|-------------------|----------------------------------|
| เส้นทางสาย              | สำรวจ     | นายภักดิ์ พิเศษ   | เห็นชอบ                          |
| สายริมแม่น้ำปัตตานี     | สำรวจ     | นายอัมมี ยานี     |                                  |
| บ้านควาและ - บ้านตะโกละ | ออกแบบ    | นายอัมมี รุ่งนภี  |                                  |
| แบบแสดง                 | เขียนแบบ  | นายสมิต ศาละ      | ปลัดองค์การบริหารส่วนจังหวัดยะลา |
| ลารบัญญัติแบบ           | เขียนแบบ  | นายอุดม ฤณี       | อนุมัติ                          |
|                         | วิศวกร    | นายเอกกร ยี่เสิน  |                                  |
| แบบเลขที่ อบ.เขต        | แผ่นที่ 2 | นายสมภูมิ เสงี่ยม |                                  |





แผนที่ประเทศไทย

สัญลักษณ์

- ทางหลวงแผ่นดิน (กรมทางหลวง)
- ทางโครงการ ที่จะทำการก่อสร้าง (กรมทางหลวงชนบท)
- แม่น้ำ , ลำคลอง
- หอน้ำ , ท้าย
- หมู่บ้าน
- วัด , สุเหร่า , โรงเรียน
- ที่ตั้ง จังหวัด , อำเภอ

จุดเริ่มต้นโครงการ ฯ  
ที่ STA. 0+000  
N 06.476776 , E 101.23880


เอกสารแนบท้ายสัญญาจ้างเลขที่ ๒๖/๒๖๕

ลงวันที่ ๙ พ.ค. ๒๕๖๕

ผนวก

จุดสิ้นสุดโครงการ ฯ  
ที่ STA. 0+650

N 06.471820 , E 101.241280

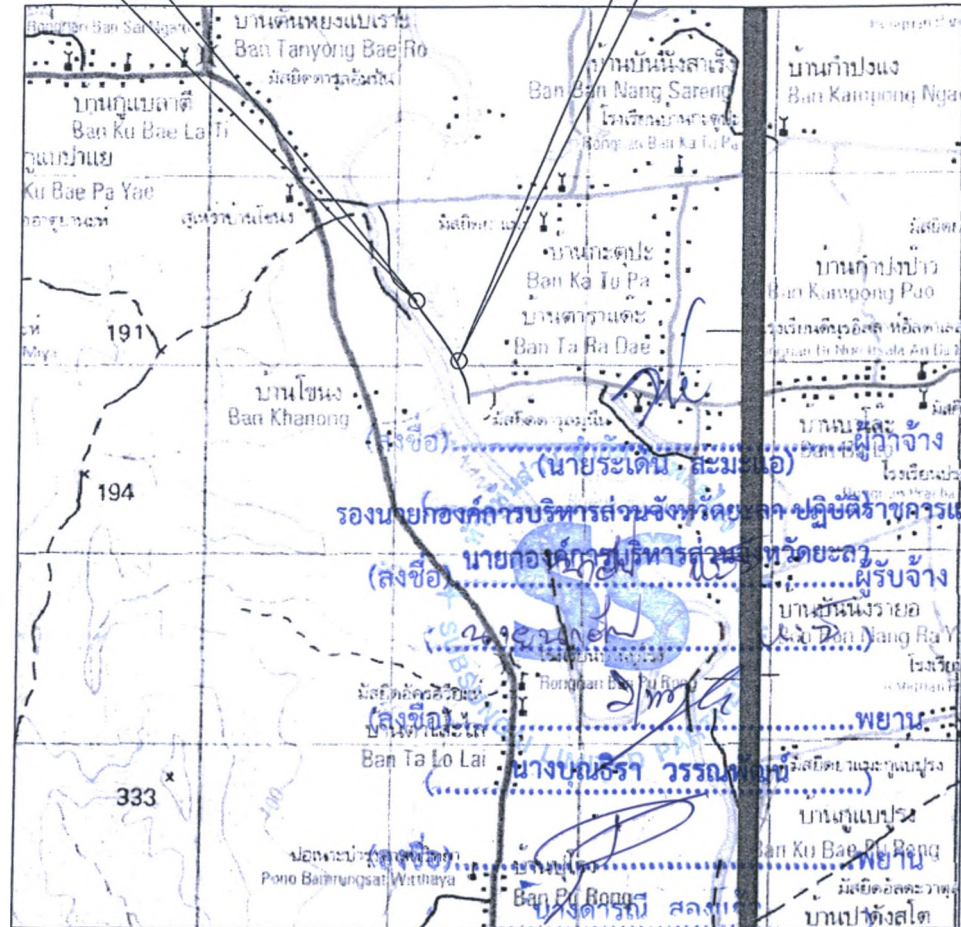

แผนที่สังเขป




องค์การบริหารส่วนจังหวัดยะลา

|                         |          |                       |                                  |
|-------------------------|----------|-----------------------|----------------------------------|
| เห็นทางสาย              | สำรวจ    | นายวิฑูรย์ เพ็ญ       | เห็นชอบ                          |
| บ้านคาวาละ - บ้านตะโกลี | ออกแบบ   | นายสุวัฒน์ จันทะพันธ์ |                                  |
| แบบแสดง                 | เขียนแบบ | นายสมิธ ดาละ          | ปลัดองค์การบริหารส่วนจังหวัดยะลา |
| แผนที่สังเขป            | เขียนแบบ | นายอุสมาน ยุกี        | อนุมัติ                          |
|                         | วิศวกร   | นายเอกวิทย์ ยี่แสน    |                                  |
| แบบแผนที่ ๑๖๔๒          | แผนที่ ๖ | นายสมบุญ เทนพันธ์     |                                  |

เอกสารแนบท้ายสัญญาจ้างเลขที่.....  
ลงวันที่..... - 9 พ.ค. 2565

จุดเริ่มต้นโครงการ ฯ  
ที่ STA. 0+000  
N 06.476776 , E 101.23880

จุดสิ้นสุดโครงการ ฯ  
ที่ STA. 0+650  
N 06.471820 , E 101.241280

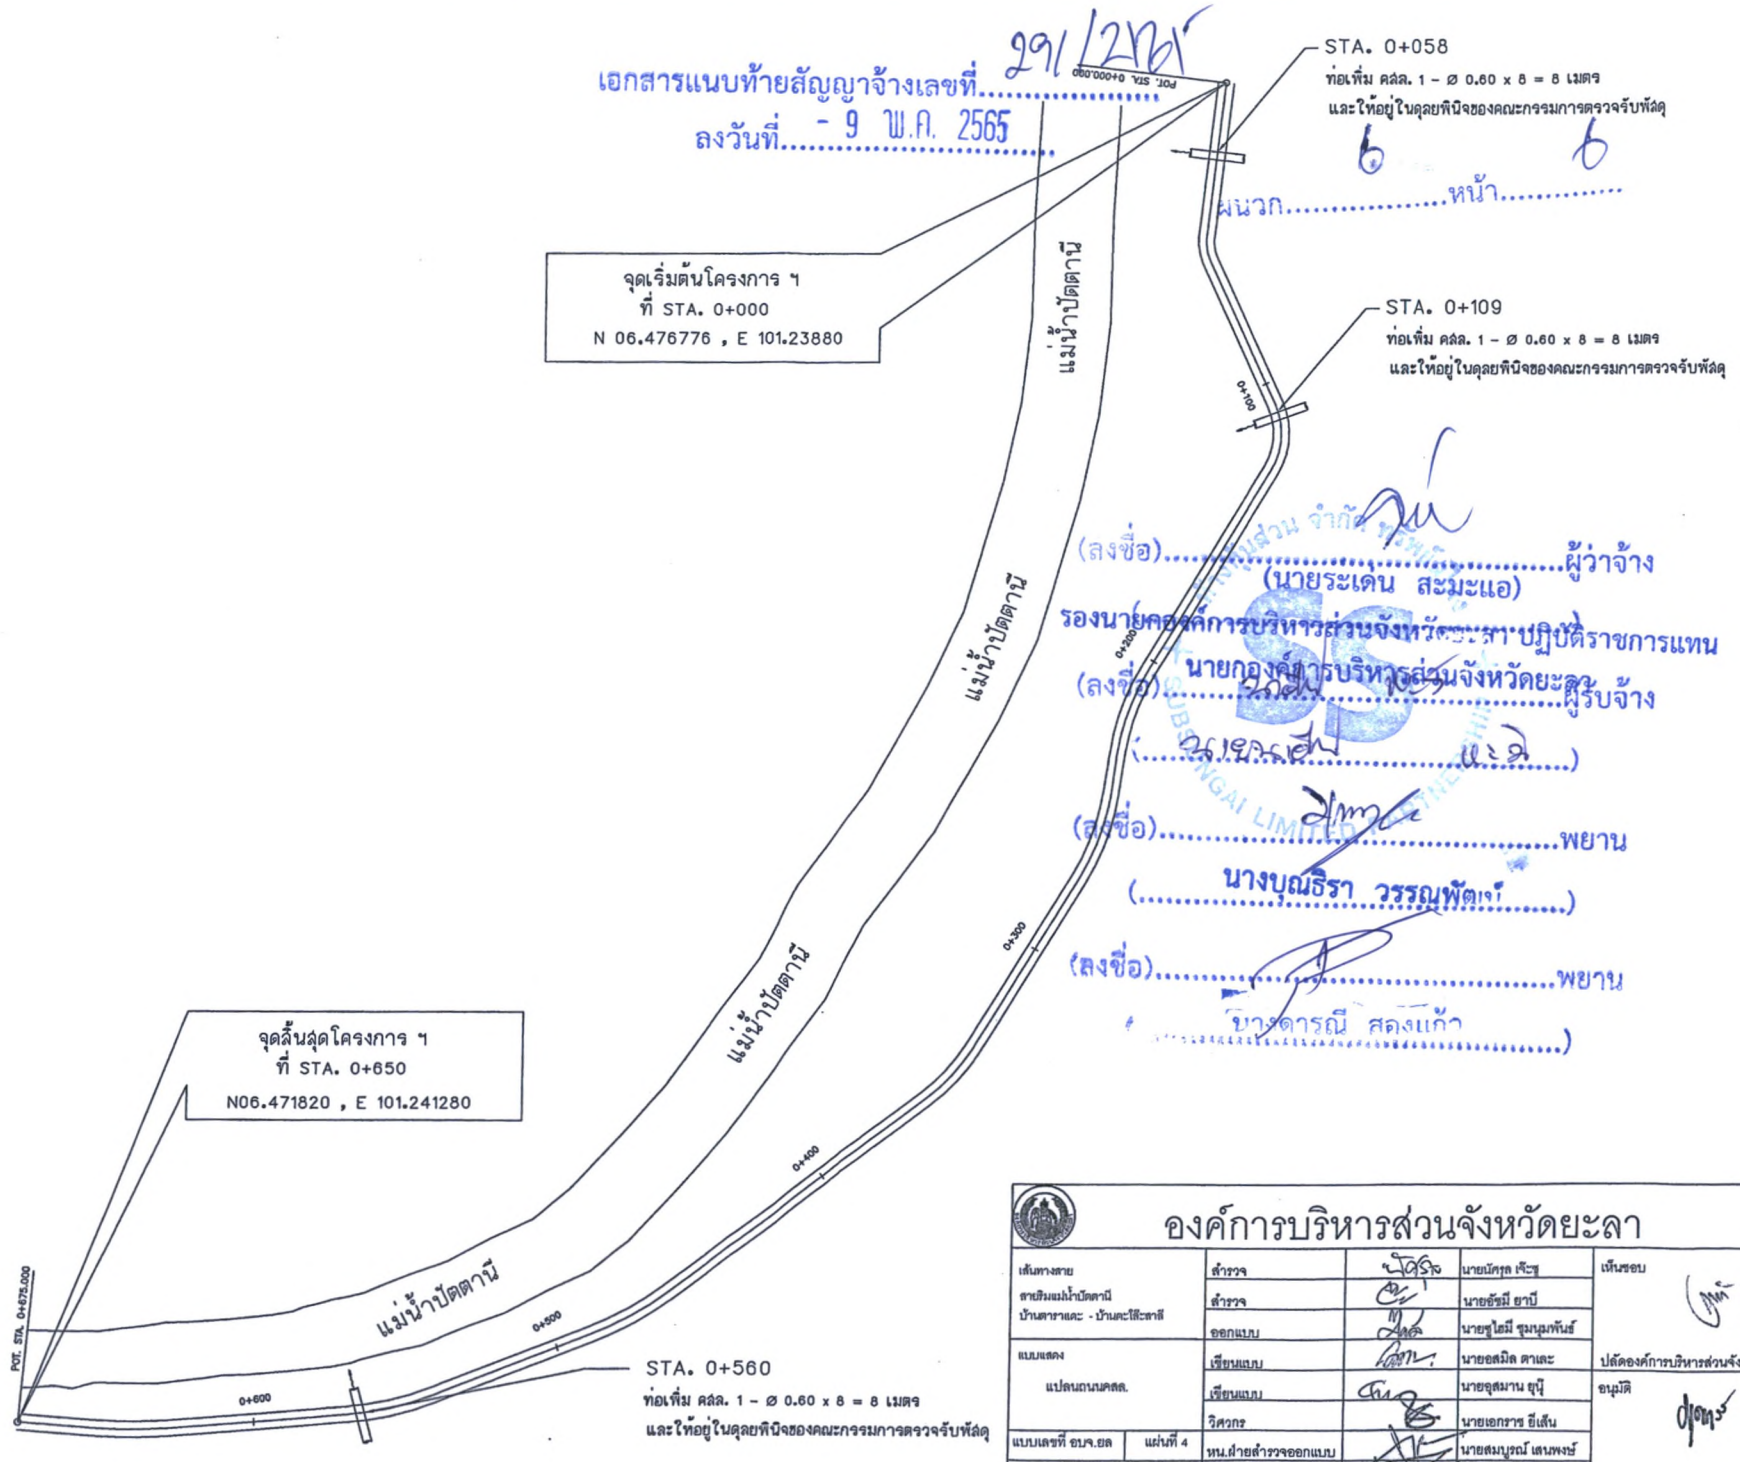

(ลงชื่อ).....ผู้ว่าจ้าง  
(นายระเด่น สะมะแอ)  
รองนายกองค์การบริหารส่วนจังหวัดยะลา ปฏิบัติราชการแทน  
(ลงชื่อ).....นายกองค์การบริหารส่วนจังหวัดยะลา  
(ลงชื่อ).....พยาน  
(นางบุณธิดา วรรณพัฒน์)  
(ลงชื่อ).....พยาน  
(นายดารณี สดกแก้ว)

| องค์การบริหารส่วนจังหวัดยะลา                                       |                     |                       |                                  |  |
|--------------------------------------------------------------------|---------------------|-----------------------|----------------------------------|--|
| เส้นทางสาย<br>สายริมแม่น้ำปัตตานี<br>บ้านเขาราวและ - บ้านละฮือคาลิ | สำรวจ               | นายอภิรักษ์ เขียว     | เห็นชอบ                          |  |
|                                                                    | สำรวจ               | นายอัครมี ยานี        |                                  |  |
|                                                                    | ออกแบบ              | นายสุวัฒน์ จันทะพันธ์ |                                  |  |
| แบบแสดง<br>แปลนถนนขนาด                                             | เขียนแบบ            | นายอสมิต ติง          | ปลัดองค์การบริหารส่วนจังหวัดยะลา |  |
|                                                                    | เขียนแบบ            | นายอุสมาน ยูนี        | อนุมัติ                          |  |
| แบบแสดงที่ อบจ.ยล                                                  | วิศวกร              | นายเอกกร ยี่แสน       |                                  |  |
| หน้าฝ่ายสำรวจออกแบบ                                                | หน้าฝ่ายสำรวจออกแบบ | นายสมบุญ แสนพงษ์      |                                  |  |







### CONTRACTION JOINT

### LONGITUDINAL JOINT

## CONSTRUCTION JOINT

แปลงนไม้กวาด

รูปด้านหน้า

รูปด้านข้าง

แบบขยายไม้กวาดลากผิวพื้น คลล์.

เหล็ก DOWEL BARS RB 19 mm. @ 0.30 ม. 72 0.50 m.

เหล็กตะแกรง WIRE MESH # 6 มม. @ 0.30 X 0.30 ม.

เอกสารแนบท้ายสัญญาจ้างเลขที่.

ลงวันที่.....พ.ศ. 2565

๕. ๖. ๗. 

..หจก

8

เหล็ก TIE BARS DB 12 mm.@ 0.50 ยาว 0.50 m.

### —CONTRACTION JOINT

—SEE DETAIL ③

(นายระเด่น สะมะแอ)

๒. ๒  
...ผู้ว่าจ้าง

รองนายกองค์การบริหารส่วนจังหวัด...ปฏิบัติราชการแทน

(ลงชื่อ).....นายกองค์การบริหารส่วนจังหวัดยะลา.....ผู้รับแจ้ง

ข้อกำหนดรายการประกอบแบบก่อสร้าง




## องค์การบริหารส่วนจังหวัดยะลา

|                                                        |                                |                            |                                                    |                                                    |
|--------------------------------------------------------|--------------------------------|----------------------------|----------------------------------------------------|----------------------------------------------------|



เอกสารแนบท้ายสัญญาจ้างเลขที่..... ๒๙๑/๒๕๖๕  
 ลงวันที่..... ๙ พ.ค. ๒๕๖๕.....

ผนวก..... ๖ หน้า..... ๙

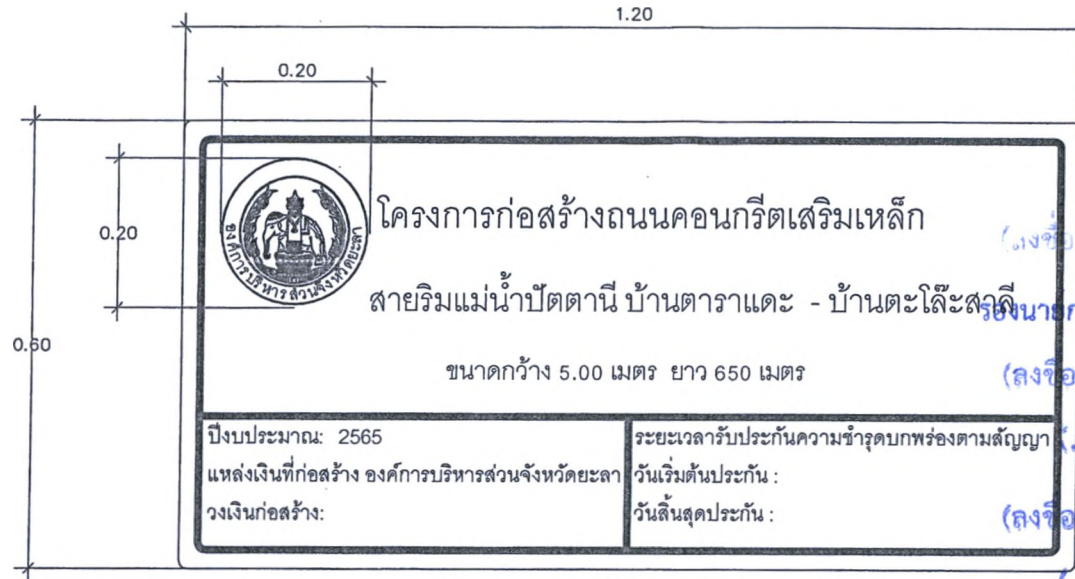

รายละเอียดด้านหน้าป้าย

#### รายการประกอบแบบ

1. การติดตั้งป้ายให้ดูรายละเอียดในแบบเลขที่ ทด-3-107, ทด-3-108
2. กรณีชื่อสายทางในป้ายโครงการมีความยาวสายทางไม่เกิน 1 บรรทัดให้ใช้อักษรที่มีขนาดความสูงมากกว่า 7.5 ซม. ได้แก่ ไม่เกิน 10 ซม.
3. หากพิมพ์ให้ใช้หมึกพิมพ์ชนิดโปรงแสง ที่มีอายุการรับประกันเทียบเท่าแผ่นสะท้อนแสง
4. ป้ายบังคับ ป้ายเตือนและป้ายแนะนำให้ทำด้วยแผ่นเหล็กชุบสังกะสี หนาไม่น้อยกว่า 1.2 มม.
5. เล่า คลล. ให้ทาสีขาวและสีดำ อย่างน้อย 2 ครั้ง สีที่ใช้ตาม มอก.327

| องค์การบริหารส่วนจังหวัดยะลา     |          |             |             |                                  |
|----------------------------------|----------|-------------|-------------|----------------------------------|

24/2565

6 10

2.40

เอกสารแนบท้ายสัญญาจ้างเลขที่.....

ลงวันที่..... 9 พ.ค. 2565

0.30

0.30

1.20

0.35


**องค์การบริหารส่วนจังหวัดยะลา**  
**ถนนวงเวียน 2 อำเภอเมือง จังหวัดยะลา โทร. 073-203610 ต่อ 210**

โครงการ ก่อสร้างถนนคอนกรีตเสริมสายริมแม่น้ำปัตตานี บ้านดาราและ - บ้านตะโล๊ะสาส์

ปริมาณงาน ขนาดกว้าง 5.00 เมตร ยาว 650 เมตร

ผู้รับจ้าง ..... ที่อยู่..... ผู้ควบคุมงานผู้รับจ้าง..... โทร.....

วันเริ่มต้นสัญญา.....วันสิ้นสุดสัญญา..... รวมระยะเวลา.....วัน

ผู้ว่าจ้าง

(นาย ธีระเดช สมะแอ)

รองนายกองค์การบริหารส่วนจังหวัดยะลา ปฏิบัติราชการแทน

นายกองค์การบริหารส่วนจังหวัดยะลา

ผู้รับจ้าง

วงเงินงบประมาณ ..... คณะกรรมการตรวจการจ้าง

ราคากลางค่าก่อสร้าง ..... 1.....ประธาน

วงเงินตามสัญญาจ้าง ..... 2.....กรรมการ

ผู้ควบคุมงาน 1..... โทร..... 3.....กรรมการ

2..... โทร..... 4.....กรรมการ

5.....กรรมการ

กำลังก่อสร้างด้วยเงินภาษีอากรของประชาชน

(ลงชื่อ)..... พยาน

(นางพนธวิธา วรรณพัฒน์)

(ลงชื่อ)..... พยาน

นายดารณี สองแก้ว

แบบแผ่นป้ายแสดงรายละเอียดงานก่อสร้าง

NOT TO SCALE

### รายละเอียดป้าย

- วัสดุที่ใช้ทำแผ่นป้ายให้ใช้แผ่นไม้อัด ขนาด 4 มม. หรือไวนิล
- พื้นป้ายสีน้ำเงิน ตัวอักษรและเส้นขอบสีขาว
- ตราสัญลักษณ์องค์การบริหารส่วนจังหวัดเป็นสีขาว ขนาดเส้นผ่าศูนย์กลาง 0.30 ม.
- โครงคร่าวไม้ขนาด 2 x 4"
- ตัวป้ายติดตั้งสูงจากพื้นดิน 2.00 เมตร
- มิติเป็นเมตรนอกจากจะระบุเป็นอย่างอื่น
- ติดตั้งแผ่นป้ายรายละเอียดงานก่อสร้างไว้ ณ จุดเริ่มต้นและจุดสิ้นสุดงานก่อสร้างอย่างน้อย 2 จุด


**องค์การบริหารส่วนจังหวัดยะลา**

|                              |           |                     |                                  |
|------------------------------|-----------|---------------------|----------------------------------|
| เส้นทางสาย                   | สำรวจ     | นายนิรุฒ เพ็ชร      | เก็บขอบ                          |
| สายริมแม่น้ำปัตตานี          | สำรวจ     | นายสุเมธ ยามิ       |                                  |
| บ้านดาราและ - บ้านตะโล๊ะสาส์ | ออกแบบ    | นายสุเมธ ชุมภะพันธ์ |                                  |
| แบบแสดง                      | เขียนแบบ  | นายอสมิต ดาละ       | ปลัดองค์การบริหารส่วนจังหวัดยะลา |
| แบบรายละเอียดงานก่อสร้าง     | เขียนแบบ  | นายสุเมธ ชุมภะพันธ์ | อนุมัติ                          |
|                              | วิศวกร    | นายเอกธรรพ์ ยี่เส้น |                                  |
| แบบครั้งที่ ๑                | หน้าคือ ๑ | นายสมบุญ เสนพงศ์    |                                  |



## เงื่อนไขรายละเอียดการใช้วัสดุในงานก่อสร้าง

ผนวก..... หน้า.....

- ผู้รับจ้างจะต้องใช้วัสดุประเภทวัสดุหรือครุภัณฑ์ที่จะใช้ในงานก่อสร้างเป็นวัสดุที่ผลิตภายในประเทศ โดยต้องใช้ไม่น้อยกว่าร้อยละ ๖๐ ของมูลค่าวัสดุที่จะใช้ในงานก่อสร้างทั้งหมดตามสัญญา และจะต้องแจ้งคณะกรรมการตรวจรับพัสดุทราบภายใน ๖๐ วัน นับถัดจากวันที่ ที่ได้ลงนามในสัญญา ตามแบบตารางการจัดทำแผนการใช้วัสดุที่ผลิตภายในประเทศแนบท้ายนี้
- ผู้รับจ้างต้องใช้เหล็กที่ผลิตในประเทศ โดยต้องใช้ไม่น้อยกว่าร้อยละ ๙๐ ของมูลค่าวัสดุที่จะใช้ในงานก่อสร้างทั้งหมดตามสัญญา และจะต้องแจ้งคณะกรรมการตรวจรับพัสดุทราบภายใน ๖๐ วัน นับถัดจากวันที่ ที่ได้ลงนามในสัญญา ตามแบบตารางการจัดทำแผนการใช้เหล็กที่ผลิตภายในประเทศแนบท้ายนี้
- ในกรณีที่ เป็นวัสดุที่ผลิตภายในประเทศที่ได้รับการรับรองจากสภาอุตสาหกรรมแห่งประเทศไทย ผู้รับจ้างต้องแสดงหลักฐานรายการวัสดุที่ได้รับการรับรองและออกเครื่องหมายสินค้าที่ผลิตในประเทศไทย (Made in Thailand) จากสภาอุตสาหกรรม
- กรณีที่ เป็นวัสดุที่ไม่ใช่รายการพัสดุดตามข้อ ๓ และเป็นสินค้าที่มีการบรรจุภัณฑ์หรือมีหีบห่อก่อนที่ผู้รับจ้างจะดำเนินงานก่อสร้างต้องแจ้งให้คณะกรรมการตรวจรับพัสดุทราบ เพื่อทำการตรวจสอบฉลากที่ติดบนบรรจุภัณฑ์สินค้าว่ามีการผลิตภายในประเทศหรือไม่
- คณะกรรมการตรวจรับพัสดุสามารถขอตรวจสอบเอกสารใด ๆ เพิ่มเติมได้ในกรณีมีข้อสงสัยเรื่องการใช้วัสดุภายในประเทศ และในกรณีที่ผู้รับจ้างมิได้ใช้วัสดุที่ผลิตภายในประเทศตามรายละเอียดที่แจ้งไว้ในตารางการจัดทำแผนการใช้วัสดุที่ผลิตภายในประเทศและตามแบบตารางการจัดทำแผนการใช้เหล็กที่ผลิตภายในประเทศ หากสัดส่วนร้อยละยังอยู่ในหลักเกณฑ์ตามข้อ ๑ และข้อ ๒ คณะกรรมการตรวจรับพัสดุมีอำนาจวินิจฉัย ที่จะรับพัสดุที่ใช้ในการก่อสร้างหรือไม่รับพัสดุที่ใช้ในการก่อสร้างดังกล่าวหรือไม่ก็ได้ โดยผู้รับจ้างต้องดำเนินการตามคำวินิจฉัยของคณะกรรมการตรวจรับพัสดุและเปลี่ยนแปลงพัสดุดังกล่าวให้เป็นไปตามรายละเอียดที่แจ้งไว้

(ลงชื่อ).....ผู้ว่าจ้าง  
(นายระเด่น สะมะแอ)

รองนายกองค์การบริหารส่วนจังหวัดยะลา ปฏิบัติราชการแทน

(ลงชื่อ).....ผู้รับจ้าง  
(นายกองศักดิ์การบริหารส่วนจังหวัดยะลา)

(ลงชื่อ).....

(ลงชื่อ).....พยาน

(นางบณิรา วรรณพัฒน์)

(ลงชื่อ).....พยาน

(นางดารณี ส่องแก้ว)

เอกสารแนบท้ายสัญญาจ้างเลขที่.....  
ลงวันที่..... - 9 พ.ค. 2565

หน้า..... ๗..... ๒..... ภาคผนวก ๑

ตารางการจัดทำแผนการใช้วัสดุที่ผลิตภายในประเทศ

โครงการ .....

รายการวัสดุหรือครุภัณฑ์ที่ใช้ในโครงการ  
แผนการใช้วัสดุที่ผลิตภายในประเทศ

| ลำดับ             | รายการ     | หน่วย | ปริมาณ | ราคาต่อหน่วย<br>(บาท) | เป็นเงิน<br>(รวม) | วัสดุ<br>ในประเทศ | วัสดุ<br>ต่างประเทศ |
|-------------------|------------|-------|--------|-----------------------|-------------------|-------------------|---------------------|
| ๑                 | ปูนซีเมนต์ |       |        |                       |                   |                   |                     |
| ๒                 | กระเบื้อง  |       |        |                       |                   |                   |                     |
| ๓                 | ผ้าเพดาน   |       |        |                       |                   |                   |                     |
| ๔                 | หลอดไฟ     |       |        |                       |                   |                   |                     |
| ๕                 | โคมไฟ      |       |        |                       |                   |                   |                     |
| รวม               |            |       |        |                       | xxx               | xxx               | xxx                 |
| อัตรา<br>(ร้อยละ) |            |       |        |                       | ๑๐๐               | ๗๐                | ๓๐                  |

ลงชื่อ ..... (คู่สัญญาฝ่ายผู้รับจ้าง)  
( )

..... ผู้ว่าจ้าง  
(นายระเด่น สมะแอ)  
รองนายกองค์การบริหารส่วนจังหวัดยะลา ปฏิบัติราชการแทน  
(ลงชื่อ) นายกองค์การบริหารส่วนจังหวัดยะลา ผู้รับจ้าง  
(นาย.....)  
(ลงชื่อ) ..... พยาน  
(นางบุญธิรา วรรณพัฒน์)  
(ลงชื่อ) ..... พยาน  
(นางดารณี ส่องแก้ว)



เอกสารแนบท้ายสัญญาจ้างเลขที่ ๑๐๑/๒๕๖๕  
ลงวันที่ ๙ พ.ค. ๒๕๖๕

ผนวก.....หน้า.....ภาคผนวก ๒

ตารางการจัดทำแผนการใช้เหล็กที่ผลิตภายในประเทศ

โครงการ .....

รายการวัสดุหรือครุภัณฑ์ที่ใช้ในโครงการ  
แผนการใช้เหล็กที่ผลิตภายในประเทศ  
ปริมาณเหล็กทั้งโครงการ xxx (ตัน)

| ลำดับ             | รายการ       | หน่วย | ปริมาณ | เหล็ก<br>ในประเทศ | เหล็ก<br>ต่างประเทศ |
|-------------------|--------------|-------|--------|-------------------|---------------------|
| ๑                 | เหล็กเส้น    | ตัน   |        |                   |                     |
| ๒                 | เหล็กข้ออ    | ตัน   |        |                   |                     |
| ๓                 | เหล็กเส้นกรม | ตัน   |        |                   |                     |
| ๔                 |              |       |        |                   |                     |
| ๕                 |              |       |        |                   |                     |
| รวม               |              |       | xxx    | xxx               | xxx                 |
| อัตรา<br>(ร้อยละ) |              |       | ๑๐๐    | ๙๐                | ๑๐                  |

ลงชื่อ ..... (คู่สัญญาฝ่ายผู้รับจ้าง)  
( )

.....ผู้ว่าจ้าง  
(นายระเด่น สะมะแอ)  
รองนายกองค์การบริหารส่วนจังหวัดยะลา ปฏิบัติราชการแทน  

(ลงชื่อ) .....พยาน  
(นางบุญธิรา วรรณพัฒน์)

(ลงชื่อ) .....พยาน  
(นางดารณี ส่องแก้ว)