

สัญญาจ้างก่อสร้าง

สัญญาเลขที่ ๑๘๐/๒๕๖๕

สัญญานี้ทำขึ้น ณ องค์การบริหารส่วนจังหวัดยะลา ตำบล/แขวง สะเตง อำเภอ/เขต เมืองยะลา จังหวัด ยะลา เมื่อวันที่ ๒๒ กุมภาพันธ์ ๒๕๖๕ . ระหว่าง องค์การบริหารส่วนจังหวัดยะลา โดย นายมุขตาร์ มะทา ตำแหน่ง นายกองค์การบริหารส่วนจังหวัดยะลา ซึ่งต่อไปในสัญญานี้เรียกว่า "ผู้ว่าจ้าง" ฝ่ายหนึ่ง กับ ห้างหุ้นส่วนจำกัด ชินวริยะลา ก่อสร้าง ซึ่งจดทะเบียนเป็นนิติบุคคล สำนักงานทะเบียนหุ้นส่วนบริษัท จังหวัดยะลา กรมพัฒนาธุรกิจการค้า กระทรวงพาณิชย์ มีสำนักงานใหญ่อยู่ เลขที่ ๔๑/๑๖ ถนนกาญจนา ๑ ตำบล/แขวง สะเตง อำเภอ/เขต เมืองยะลา จังหวัด ยะลา โดยนายสรารัฐ สิริวิวัฒนา ผู้มีอำนาจลงนามผูกพันนิติบุคคลปรากฏตามหนังสือรับรองของ สำนักงานทะเบียนหุ้นส่วนบริษัท จังหวัดยะลา กรมพัฒนาธุรกิจการค้า กระทรวงพาณิชย์ ที่ ยล ๐๐๐๑๑๔๘ ลงวันที่ ๓ กุมภาพันธ์ ๒๕๖๕ แนบท้ายสัญญานี้ ซึ่งต่อไปในสัญญานี้เรียกว่า "ผู้รับจ้าง" อีกฝ่ายหนึ่ง

คู่สัญญาได้ตกลงกันมีข้อความดังต่อไปนี้

ข้อ ๑. ข้อตกลงว่าจ้าง

ผู้ว่าจ้างตกลงจ้างและผู้รับจ้างตกลงรับจ้างทำงาน โครงการปรับปรุงและซ่อมบำรุงรักษาทาง สายบ้าน มายอ ตำบลธารโต - บ้านควนหินดำ ตำบลบ้านแห อำเภอธารโต จังหวัดยะลา โดยวิธีคัดเลือก ขนาดกว้าง ๖.๐๐ เมตร ยาว ๓.๐๐ กิโลเมตร ไม่มีไหล่ทาง หรือมีพื้นที่ไม่น้อยกว่า ๑๘,๐๐๐ ตารางเมตร ตามข้อกำหนดและเงื่อนไขแห่งสัญญานี้รวม ทั้งเอกสารแนบท้ายสัญญา

ผู้รับจ้างตกลงที่จะจัดหาแรงงานและวัสดุ เครื่องมือเครื่องใช้ ตลอดจนอุปกรณ์ต่างๆ ชนิดดีเพื่อใช้ในการ งานจ้างตามสัญญานี้

ข้อ ๒. เอกสารอันเป็นส่วนหนึ่งของสัญญา

เอกสารแนบท้ายสัญญาดังต่อไปนี้ให้ถือเป็นส่วนหนึ่งของสัญญานี้

๒.๑ ผนวก ๑ ใบเสนอราคา + บันทึกการต่อรองราคา	จำนวน	๓	หน้า
๒.๒ ผนวก ๒ รายละเอียดปริมาณงาน	จำนวน	๒	หน้า
๒.๓ ผนวก ๓ รายละเอียดแบ่งงวดงาน	จำนวน	๑	หน้า
๒.๔ ผนวก ๔ รายละเอียดสัญญาแบบปรับราคาได้ (ค่า K)	จำนวน	๑	หน้า
๒.๕ ผนวก ๕ รายละเอียดหนังสือรับรองผู้ประกอบการวิชาชีพ	จำนวน	๔	หน้า
ควมคุมงาน + หนังสือรับรองช่างผู้ควบคุมงานก่อสร้าง			
๒.๖ ผนวก ๖ รายละเอียดแบบป้าย + แบบแปลน	จำนวน	๑๔	หน้า
๒.๗ ผนวก ๗ เงื่อนไขรายละเอียดการใช้วัสดุในงานก่อสร้าง	จำนวน	๓	หน้า

ความใดในเอกสารแนบท้ายสัญญาที่ขัดหรือแย้งกับข้อความในสัญญานี้ ให้ใช้ข้อความในสัญญานี้บังคับ และในกรณีที่เอกสารแนบท้ายสัญญาขัดแย้งกันเอง ผู้รับจ้างจะต้องปฏิบัติตามคำวินิจฉัยของผู้ว่าจ้าง คำวินิจฉัยของผู้ว่าจ้างให้ถือเป็นที่สุด และผู้รับจ้างไม่มีสิทธิเรียกร้องค่าจ้าง ค่าเสียหายหรือค่าใช้จ่ายใดๆ เพิ่มเติมจากผู้ว่าจ้างทั้งสิ้น

(ลงชื่อ).....

(นายมุขตาร์ มะทา)

ผู้ว่าจ้าง

(ลงชื่อ).....

นายสรารัฐ สิริวิวัฒนา



ข้อ ๓. หลักประกันการปฏิบัติตามสัญญา

ในขณะที่ทำสัญญานี้ผู้รับจ้างได้นำหลักประกันเป็นธนาคารกสิกรไทย จำกัด (มหาชน) สาขายะลา เลขที่ ๑๐๐๐๔๘๐๙๒๙๓๙ ลงวันที่ ๒๒ กุมภาพันธ์ ๒๕๖๕ เป็นจำนวนเงิน ๕๘๐,๗๕๐.- บาท (ห้าแสนแปดหมื่นเจ็ดร้อยห้าสิบบาทถ้วน) ซึ่งเท่ากับร้อยละ๕..(ห้า..) ของราคาค่าจ้างตามสัญญา มามอบให้แก่ผู้ว่าจ้างเพื่อเป็นหลักประกันการปฏิบัติตามสัญญานี้

กรณีผู้รับจ้างใช้หนังสือค้ำประกันมาเป็นหลักประกันการปฏิบัติตามสัญญา หนังสือค้ำประกันดังกล่าวจะต้องออกโดยธนาคารที่ประกอบกิจการในประเทศไทย หรือโดยบริษัทเงินทุนหรือบริษัทเงินทุนหลักทรัพย์ที่ได้รับอนุญาตให้ประกอบกิจการเงินทุนเพื่อการพาณิชย์และประกอบธุรกิจ ค้ำประกันตามประกาศของธนาคารแห่งประเทศไทย ตามรายชื่อบริษัทเงินทุนที่ธนาคารแห่งประเทศไทยแจ้งเวียนให้ทราบตามแบบที่คณะกรรมการนโยบายการจัดซื้อจัดจ้างและการบริหารพัสดุภาครัฐกำหนดหรืออาจเป็นหนังสือค้ำประกันอิเล็กทรอนิกส์ตามวิธีการที่กรมบัญชีกลางกำหนดก็ได้ และจะต้องมีอายุการค้ำประกันตลอดไปจนกว่าผู้รับจ้างพ้นข้อผูกพันตามสัญญานี้

หลักประกันที่ผู้รับจ้างนำมามอบให้ตามวรรคหนึ่ง จะต้องมียุครอบคลุมความรับผิดชอบของผู้รับจ้างตลอดอายุสัญญา ถ้าหลักประกันที่ผู้รับจ้างนำมามอบให้ดังกล่าวลดลงหรือเสื่อมค่าลง หรือมีอายุไม่ครอบคลุมถึงความรับผิดชอบของผู้รับจ้างตลอดอายุสัญญา ไม่ว่าด้วยเหตุใดๆ ก็ตาม รวมถึงกรณี ผู้รับจ้างส่งมอบงานล่าช้าเป็นเหตุให้ระยะเวลาแล้วเสร็จหรือวันครบกำหนดความรับผิดชอบในความชำรุดบกพร่องตามสัญญาเปลี่ยนแปลงไป ไม่ว่าจะเกิดขึ้นคราวใด ผู้รับจ้างต้องหาหลักประกันใหม่หรือหลักประกันเพิ่มเติมให้มีจำนวนครบถ้วนตามวรรคหนึ่งนำมามอบให้แก่ผู้ว่าจ้างภายใน ๑๕ (สิบห้า) วัน นับถัดจากวันที่ได้รับแจ้งเป็นหนังสือจากผู้ว่าจ้าง

หลักประกันที่ผู้รับจ้างนำมามอบไว้ตามข้อนี้ ผู้ว่าจ้างจะคืนให้แก่ผู้รับจ้าง โดยไม่มีดอกเบี้ย เมื่อผู้รับจ้างพ้นจากข้อผูกพัน และความรับผิดชอบทั้งปวงตามสัญญานี้แล้ว

ข้อ ๔ (ข) ค่าจ้างและการจ่ายเงิน

ผู้ว่าจ้าง ตกลงจ่าย และผู้รับจ้างตกลงรับเงินค่าจ้างจำนวนเงิน ๑๑,๖๑๕,๐๐๐.๐๐ บาท (สิบเอ็ดล้านหกแสนหนึ่งหมื่นห้าพันบาทถ้วน) ซึ่งได้รวมภาษีมูลค่าเพิ่ม จำนวน ๗๕๙,๘๕๙.๘๑ บาท (เจ็ดแสนห้าหมื่นเก้าพันแปดร้อยห้าสิบบาทแปดสิบเอ็ดสตางค์) ตลอดจน ภาษีอากรอื่น ๆ และค่าใช้จ่ายทั้งปวงด้วยแล้ว โดยถือราคาเหมารวม เป็นเกณฑ์ และกำหนดการจ่ายเงิน เป็นงวด ๆ จำนวน ๔ งวดงาน (ตามรายละเอียดภาคผนวก ๓) ดังนี้

งวดที่ ๑ เป็นจำนวนเงิน ๑,๕๐๙,๙๕๐.๐๐ บาท (หนึ่งล้านห้าแสนเก้าพันเก้าร้อยห้าสิบบาทถ้วน) เมื่อผู้รับจ้างได้ปฏิบัติงาน โครงการปรับปรุงและซ่อมบำรุงรักษาทาง สายบ้านมายอ ตำบลธารโต-บ้านควนดินดำ ตำบลบ้านแห อำเภอรือเสาะ จังหวัดยะลา(๗๒.๑๔.๑๐.๐๓) เมื่อได้ดำเนินการส่งมอบงานงวดที่ ๑ ให้แล้วเสร็จภายใน ๘ เมษายน ๒๕๖๕

งวดที่ ๒ เป็นจำนวนเงิน ๒,๕๕๕,๓๐๐.๐๐ บาท (สองล้านห้าแสนห้าหมื่นสามร้อยบาทถ้วน) เมื่อผู้รับจ้างได้ปฏิบัติงาน โครงการปรับปรุงและซ่อมบำรุงรักษาทาง สายบ้านมายอ ตำบลธารโต-บ้านควนดินดำ ตำบลบ้านแห อำเภอรือเสาะ จังหวัดยะลา(๗๒.๑๔.๑๐.๐๓) เมื่อได้ดำเนินการส่งมอบงานงวดที่ ๒ ให้แล้วเสร็จภายใน ๑๘ พฤษภาคม ๒๕๖๕

(ลงชื่อ).....

ผู้ว่าจ้าง

(ลงชื่อ).....

นายสรารุ สิริวิวัฒนา

ผู้รับจ้าง



งวดที่ ๓ เป็นจำนวนเงิน ๒,๙๐๓,๗๕๐.๐๐ บาท (สองล้านเก้าแสนสามพันเจ็ดร้อยห้าสิบบาทถ้วน)

เมื่อผู้รับจ้างได้ปฏิบัติงาน โครงการปรับปรุงและซ่อมบำรุงรักษาทาง สายบ้านมายอ ตำบลธารโต-บ้านควนดินดำ ตำบลบ้านแหร อำเภอรือเสาะ จังหวัดยะลา(๓๒.๑๔.๑๐.๐๓) เมื่อได้ดำเนินการส่งมอบงานงวดที่ ๓ ให้แล้วเสร็จภายใน ๒๗ มิถุนายน ๒๕๖๕

งวดสุดท้ายเป็นจำนวนเงิน ๔,๖๔๖,๐๐๐.๐๐ บาท (สี่ล้านหกแสนสี่หมื่นหกพันบาทถ้วน) เมื่อผู้รับจ้างได้ปฏิบัติงานทั้งหมด ให้แล้วเสร็จเรียบร้อย ตามสัญญา รวมทั้ง ทำสถานที่ก่อสร้าง ให้สะอาดเรียบร้อย ตามที่กำหนดไว้ใน ข้อ ๒๐ ภายในวันที่ ๖ สิงหาคม ๒๕๖๕

ข้อ ๕. เงินค่าจ้างล่วงหน้า

ผู้ว่าจ้างตกลงจ่ายเงินค่าจ้างล่วงหน้าให้แก่ผู้รับจ้างเป็นจำนวนเงิน - บาท ซึ่งเท่ากับร้อยละ - ของราคาค่าจ้าง ตามสัญญาที่ระบุไว้ในข้อ ๔

เงินค่าจ้างล่วงหน้างดกล่าวจะจ่ายให้ภายหลังจากผู้รับจ้างได้วางหลักประกันการรับเงินค่าจ้างล่วงหน้า เป็นหนังสือค้ำประกันหรือหนังสือค้ำประกันอิเล็กทรอนิกส์ของธนาคารภายในประเทศ หรือพันธบัตรรัฐบาลไทย เต็มตามจำนวนเงินค่าจ้างล่วงหน้างดนั้นให้แก่ผู้ว่าจ้าง ผู้รับจ้างจะต้องออกใบเสร็จรับเงินค่าจ้างล่วงหน้า ตามแบบที่ผู้ว่าจ้างกำหนดให้ และผู้รับจ้างตกลงที่จะกระทำตามเงื่อนไขอันเกี่ยวกับการใช้จ่ายและการใช้คืนเงินค่าจ้างล่วงหน้างดนั้นดังต่อไปนี้

๕.๑ ผู้รับจ้างจะใช้เงินค่าจ้างล่วงหน้างดนั้นเพื่อเป็นค่าใช้จ่ายในการปฏิบัติงานตามสัญญาเท่านั้นหากผู้รับจ้างใช้จ่ายเงินค่าจ้างล่วงหน้า หรือส่วนใดส่วนหนึ่งของเงินค่าจ้างล่วงหน้างดนั้นในทางอื่นผู้ว่าจ้างอาจจะเรียกเงินค่าจ้างล่วงหน้างดคืนจากผู้รับจ้างหรือบังคับเอาจากหลักประกันการรับเงินค่าจ้างล่วงหน้าได้ทันที

๕.๒ เมื่อผู้ว่าจ้างเรียกร้อง ผู้รับจ้างต้องแสดงหลักฐานการใช้จ่ายเงินค่าจ้างล่วงหน้าเพื่อพิสูจน์ว่าได้เป็นไปตามข้อ ๕.๑ ภายในกำหนด ๑๕ (สิบห้า) วัน นับถัดจากวันได้รับแจ้งเป็นหนังสือจากผู้ว่าจ้างหากผู้รับจ้างไม่อาจแสดงหลักฐานดังกล่าวภายในกำหนด ๑๕ (สิบห้า) วัน ผู้ว่าจ้างอาจเรียกเงินค่าจ้างล่วงหน้างดคืนจากผู้รับจ้าง หรือบังคับเอาจากหลักประกันการรับเงินค่าจ้างล่วงหน้าได้ทันที

๕.๓ (ข) (สำหรับสัญญาที่เป็นราคาเหมารวม)

ในการจ่ายเงินค่าจ้างให้แก่ผู้รับจ้างตามข้อ ๔ ผู้ว่าจ้างจะหักเงินค่าจ้างในแต่ละงวดเพื่อชดใช้คืนเงินค่าจ้างล่วงหน้าไว้จำนวนร้อยละ - ของจำนวนเงินค่าจ้างในแต่ละงวดจนกว่าจำนวนเงินไว้จะครบตามจำนวนเงินที่หักค่าจ้างล่วงหน้าที่ผู้รับจ้างได้รับไปแล้ว ยกเว้นค่าจ้างงวดสุดท้ายจะหักไว้เป็นจำนวนเท่ากับจำนวนเงินค่าจ้างล่วงหน้าที่เหลือทั้งหมด

๕.๔ เงินจำนวนใด ๆ ก็ตามที่ผู้รับจ้างจะต้องจ่ายให้แก่ผู้ว่าจ้างเพื่อชำระหนี้หรือเพื่อชดใช้ความรับผิดชอบต่าง ๆ ตามสัญญา ผู้ว่าจ้างจะหักเอาจากเงินค่าจ้างงวดที่จะจ่ายให้แก่ผู้รับจ้างก่อนที่จะหักชดใช้คืนเงินค่าจ้างล่วงหน้า

๕.๕ ในกรณีที่มีการบอกเลิกสัญญา หากเงินค่าจ้างล่วงหน้าที่เหลือเกินกว่าจำนวนเงินที่ผู้รับจ้างจะได้รับหลังจากหักชดใช้ในกรณีอื่นแล้ว ผู้รับจ้างจะต้องจ่ายคืนเงินจำนวนที่เหลือนั้นให้แก่ผู้ว่าจ้าง ภายใน ๗ (เจ็ด) วัน นับถัดจากวันได้รับแจ้งเป็นหนังสือจากผู้ว่าจ้าง

๕.๖ (ข) (สำหรับสัญญาที่เป็นราคาเหมารวม)

ผู้ว่าจ้างจะคืนหลักประกันการรับเงินค่าจ้างล่วงหน้าให้แก่ผู้รับจ้าง ต่อเมื่อผู้ว่าจ้างได้หักเงินค่าจ้างไว้ครบจำนวนเงินค่าจ้างล่วงหน้าตามข้อ ๕.๓ (ข) แล้ว เว้นแต่ในกรณีดังต่อไปนี้ ผู้รับจ้างมีสิทธิขอคืนหลักประกันการรับเงินค่าจ้างล่วงหน้าบางส่วนก่อนได้

(ลงชื่อ).....

ผู้ว่าจ้าง (ลงชื่อ).....

นายสราวุธ สิริวิวัฒนา



(๑) กรณีผู้รับจ้างวางหลักประกันการรับเงินค่าจ้างล่วงหน้าไว้ฉบับเดียว หากผู้ว่าจ้างได้หักเงินค่าจ้างล่วงหน้าไปแล้ว ผู้รับจ้างมีสิทธิขอคืนหลักประกันการรับเงินค่าจ้างล่วงหน้าในส่วนที่ผู้ว่าจ้างได้หักเงินค่าจ้างล่วงหน้าไปแล้วนั้น โดยผู้รับจ้างจะต้องนำหลักประกันการรับเงินค่าจ้างล่วงหน้าฉบับใหม่ที่มีมูลค่าเท่ากับเงินค่าจ้างล่วงหน้าที่เหลืออยู่มาวางให้แก่ผู้ว่าจ้าง

(๒) กรณีผู้รับจ้างได้วางหลักประกันการรับเงินค่าจ้างล่วงหน้าไว้หลายฉบับ ซึ่งแต่ละฉบับมีมูลค่าเท่ากับจำนวนเงินค่าจ้างล่วงหน้าที่ผู้ว่าจ้างจะต้องหักไว้ในแต่ละงวด หากผู้ว่าจ้างได้หักเงินค่าจ้างล่วงหน้าในงวดใดแล้ว ผู้รับจ้างมีสิทธิขอคืนหลักประกันการรับเงินค่าจ้างล่วงหน้าในงวดนั้นได้

ข้อ ๖. การหักเงินประกันผลงาน

ในการจ่ายเงินค่าจ้างให้แก่ผู้รับจ้างแต่ละงวด ผู้ว่าจ้างจะหักเงินจำนวนร้อยละ - ของเงินที่ต้องจ่ายในงวดนั้นเพื่อเป็นประกันผลงาน ในกรณีที่เงินประกันผลงานถูกหักไปแล้วเป็นจำนวนเงินไม่ต่ำกว่า - บาท ผู้รับจ้างมีสิทธิที่จะขอเงินประกันผลงานคืน โดยนำหนังสือคำประกันของธนาคารหรือหนังสือคำประกันอิเล็กทรอนิกส์ซึ่งออกโดยธนาคารภายในประเทศมามอบให้ผู้ว่าจ้างเพื่อเป็นหลักประกันแทนก็ได้

ผู้ว่าจ้างจะคืนเงินประกันผลงาน และ/หรือหนังสือคำประกันของธนาคารดังกล่าวตามวรรคหนึ่งโดยไม่มีดอกเบี้ยให้แก่ผู้รับจ้างพร้อมกับการจ่ายเงินค่าจ้างงวดสุดท้าย

ข้อ ๗ (ข) กำหนดเวลาแล้วเสร็จและสิทธิของผู้ว่าจ้างในการบอกเลิกสัญญา

ผู้รับจ้างต้องเริ่มทำงานที่รับจ้างภายในวันที่ ๒๓ กุมภาพันธ์ ๒๕๖๕ และจะต้องทำงานให้แล้วเสร็จบริบูรณ์ภายในวันที่ ๖ สิงหาคม ๒๕๖๕ ถ้าผู้รับจ้างมิได้ลงมือทำงานภายในกำหนดเวลา หรือไม่สามารถทำงานให้แล้วเสร็จตามกำหนดเวลา หรือมีเหตุให้เชื่อได้ว่าผู้รับจ้างไม่สามารถทำงานให้แล้วเสร็จภายในกำหนดเวลา หรือจะแล้วเสร็จล่าช้าเกินกว่ากำหนดเวลา หรือผู้รับจ้างทำผิดสัญญาข้อใดข้อหนึ่ง หรือตกเป็นผู้ถูกพิทักษ์ทรัพย์เด็ดขาด หรือตกเป็นผู้ล้มละลาย หรือเพิกเฉย ไม่ปฏิบัติตามคำสั่งของคณะกรรมการตรวจรับพัสดุหรือผู้ควบคุมงานหรือบริษัทที่ปรึกษาซึ่งได้รับมอบอำนาจจากผู้ว่าจ้าง ผู้ว่าจ้างมีสิทธิที่จะบอกเลิกสัญญานี้ได้ และมีสิทธิจ้างผู้รับจ้างรายใหม่เข้าทำงานของผู้รับจ้างให้ลุล่วงไปด้วย การใช้สิทธิบอกเลิกสัญญานั้นไม่กระทบสิทธิของผู้ว่าจ้างที่จะเรียกร้องค่าเสียหายจากผู้รับจ้าง

การที่ผู้ว่าจ้างไม่ใช้สิทธิเลิกสัญญาดังกล่าวข้างต้นไม่เป็นเหตุให้ผู้รับจ้างพ้นจากความรับผิดชอบตามสัญญา

ข้อ ๘ ความรับผิดชอบในความชำรุดบกพร่องของงานจ้าง

เมื่องานแล้วเสร็จบริบูรณ์ และผู้ว่าจ้างได้รับมอบงานจากผู้รับจ้างหรือจากผู้รับจ้างรายใหม่ ในกรณีที่มีการบอกเลิกสัญญาตามข้อ ๗ หากมีเหตุชำรุดบกพร่องหรือเสียหายเกิดขึ้นจากการจ้างนี้ ภายในกำหนด ๒ (สอง) ปี นับถัดจากวันที่ได้รับมอบงานดังกล่าว ซึ่งความชำรุดบกพร่องหรือเสียหายนั้นเกิดจากความบกพร่องของผู้รับจ้างอันเกิดจากการใช้วัสดุที่ไม่ถูกต้องหรือทำไว้ไม่เรียบร้อย หรือทำไม่ถูกต้องตามมาตรฐานแห่งหลักวิชา ผู้รับจ้างจะต้องรีบทำการแก้ไข ให้เป็นที่เรียบร้อยโดยไม่ชักช้า โดยผู้ว่าจ้างไม่ต้องออกเงินใดๆ ในการนี้ทั้งสิ้น หากผู้รับจ้างไม่กระทำการดังกล่าวภายในกำหนด ๑๕ (สิบห้า) วัน นับถัดจากวันที่ได้รับแจ้งเป็นหนังสือจาก ผู้ว่าจ้างหรือไม่ทำการแก้ไขให้ถูกต้องเรียบร้อยภายในเวลาที่ผู้ว่าจ้างกำหนด ให้ผู้ว่าจ้างมีสิทธิที่จะทำการนั้นเองหรือจ้างผู้อื่นให้ทำงานนั้น โดยผู้รับจ้างต้องเป็นผู้ออกค่าใช้จ่ายเองทั้งสิ้น

(ลงชื่อ).....ผู้ว่าจ้าง (ลงชื่อ).....

(นาย मुखตาร์ มะทา)

นายสุราษฎร์ สิริวิวัฒนา



ในกรณีเร่งด่วนจำเป็นต้องรีบแก้ไขเหตุชำรุดบกพร่องหรือเสียหายโดยเร็ว และไม่อาจรอให้ผู้รับจ้างแก้ไข ในระยะเวลาที่กำหนดไว้ตามวรรคหนึ่งได้ ผู้ว่าจ้างมีสิทธิเข้าจัดการแก้ไขเหตุชำรุดบกพร่องหรือเสียหายนั้นเอง หรือจ้างผู้อื่นให้ ซ่อมแซมความชำรุดบกพร่องหรือเสียหาย โดยผู้รับจ้าง ต้องรับผิดชอบชำระค่าใช้จ่ายทั้งหมด

การที่ผู้ว่าจ้างทำการนั้นเอง หรือจ้างผู้อื่นให้ทำงานนั้นแทนผู้รับจ้าง ไม่ทำให้ผู้รับจ้าง หลุดพ้นจาก ความรับผิดชอบตามกฎหมาย หากผู้รับจ้างไม่ชดใช้ค่าใช้จ่ายหรือค่าเสียหายตามที่ผู้ว่าจ้างเรียกร้องผู้ว่าจ้างมีสิทธิบังคับจากหลักประกันการ ปฏิบัติตามสัญญาได้

ข้อ ๙ การจ้างช่วง

ผู้รับจ้างจะต้องไม่เอางานทั้งหมดหรือแต่บางส่วนแห่งสัญญานี้ไปจ้างช่วงอีกทอดหนึ่ง เว้นแต่การจ้างช่วงงาน แต่บางส่วนที่ได้รับอนุญาตเป็นหนังสือจากผู้ว่าจ้างแล้ว การที่ผู้ว่าจ้างได้อนุญาตให้จ้างช่วงงานแต่บางส่วนดังกล่าวนี้ ไม่เป็นเหตุ ให้ผู้รับจ้างหลุดพ้นจาก ความรับผิดชอบหรือพันธะหน้าที่ตามสัญญานี้ และผู้รับจ้างจะยังคงต้องรับผิดชอบในความผิดและความประมาท เลินเล่อของผู้รับจ้างช่วง หรือของตัวแทนหรือลูกจ้างของผู้รับจ้างช่วงนั้นทุกประการ

กรณีผู้รับจ้างไปจ้างช่วงงานแต่บางส่วนโดยฝ่าฝืนความในวรรคหนึ่ง ผู้รับจ้างต้องชำระค่าปรับให้แก่ผู้ว่าจ้าง เป็นจำนวนเงินในอัตราร้อยละ ๑๐ (สิบ) ของวงเงินของงานที่จ้างช่วงตามสัญญา ทั้งนี้ ไม่ตัดสิทธิผู้ว่าจ้างในการบอกเลิกสัญญา

ข้อ ๑๐ การควบคุมงานของผู้รับจ้าง

ผู้รับจ้างจะต้องควบคุมงานที่รับจ้างอย่างเอาใจใส่ ด้วยประสิทธิภาพและความชำนาญ และในระหว่าง งานที่รับจ้างจะต้องจัดให้มีผู้แทนซึ่งทำงานเต็มเวลาเป็นผู้รับผิดชอบควบคุมงานของ ผู้รับจ้าง ผู้แทนดังกล่าวจะต้องได้รับมอบ อำนาจจากผู้รับจ้าง คำสั่งหรือคำแนะนำต่างๆ ที่ผู้ว่าจ้าง คณะกรรมการตรวจรับพัสดุ ผู้ควบคุมงาน หรือบริษัทที่ปรึกษาที่ผู้ว่า จ้างแต่งตั้ง ได้แจ้งแก่ผู้แทนเช่นว่านั้น ให้ถือว่าเป็นคำสั่งหรือคำแนะนำที่ได้แจ้งแก่ผู้รับจ้าง การแต่งตั้งผู้แทนตามข้อนี้จะต้องทำ เป็นหนังสือและต้องได้รับความเห็นชอบเป็นหนังสือ จากผู้ว่าจ้าง การเปลี่ยนตัวหรือแต่งตั้งผู้แทนใหม่จะทำได้หากไม่ได้รับ ความเห็นชอบ เป็นหนังสือจากผู้ว่าจ้างก่อน

ผู้ว่าจ้างมีสิทธิที่จะขอให้เปลี่ยนตัวผู้แทนตามวรรคหนึ่ง โดยแจ้งเป็นหนังสือไปยังผู้รับจ้าง และผู้รับจ้างจะ ต้องทำการเปลี่ยนตัวผู้แทนนั้นโดยพลัน โดยไม่คิดค่าจ้างหรือราคาเพิ่มหรืออ้างเป็นเหตุเพื่อขยายอายุสัญญาอันเนื่องมาจากเหตุนี้

ข้อ ๑๑ ความรับผิดชอบของผู้รับจ้าง

ผู้รับจ้างจะต้องรับผิดชอบต่ออุบัติเหตุ ความเสียหาย หรือภัยอันตรายใดๆ อันเกิดจาก การปฏิบัติงานของผู้รับ จ้าง และจะต้องรับผิดชอบต่อความเสียหายจากการกระทำของลูกจ้างหรือตัวแทน ของผู้รับจ้าง และจากการปฏิบัติงานของผู้รับจ้าง ช่วงด้วย (ถ้ามี)

ความเสียหายใดๆ อันเกิดแก่งานที่ผู้รับจ้างได้ทำขึ้น แม้จะเกิดขึ้นเพราะเหตุสุดวิสัย ก็ตาม ผู้รับจ้างจะต้อง รับผิดชอบโดยซ่อมแซมให้คืนดีหรือ เปลี่ยนใหม่โดยค่าใช้จ่ายของผู้รับจ้างเอง เว้นแต่ความเสียหายนั้นเกิดจากความผิดของผู้ ว่าจ้าง ทั้งนี้ ความรับผิดชอบของผู้รับจ้างดังกล่าวในข้อนี้จะสิ้นสุดลงเมื่อผู้ว่าจ้างได้รับมอบงานครั้งสุดท้าย ซึ่งหลังจากนั้นผู้รับจ้างจะ ต้องรับผิดชอบเพียงในกรณีชำรุดบกพร่อง หรือความเสียหายดังกล่าวในข้อ ๘ เท่านั้น

(ลงชื่อ).....ผู้ว่าจ้าง (ลงชื่อ).....


นายสุราษฎร์ สิริวิวัฒน์



ผู้รับจ้างจะต้องรับผิดชอบต่อบุคคลภายนอกในความเสียหายใดๆ อันเกิดจาก การปฏิบัติงานของผู้รับจ้าง หรือ ลูกจ้างหรือตัวแทนของผู้รับจ้าง รวมถึงผู้รับจ้างช่วง (ถ้ามี) ตามสัญญาฯ หากผู้ว่าจ้างถูกเรียกร้องหรือฟ้องร้องหรือต้องชดเชยค่าเสียหายให้แก่บุคคลภายนอกไปแล้ว ผู้รับจ้างจะต้อง ดำเนินการใดๆ เพื่อให้การว่าต่างแตกต่างให้แก่ผู้ว่าจ้างโดยค่าใช้จ่ายของผู้รับจ้างเอง รวมทั้งผู้รับจ้างจะต้องชดเชยค่าเสียหายนั้นๆ ตลอดจนค่าใช้จ่ายใดๆ อันเกิดจากการถูกเรียกร้องหรือถูกฟ้องร้องให้แก่ผู้ว่าจ้างทันที

ข้อ ๑๒ การจ่ายเงินแก่ลูกจ้าง

ผู้รับจ้างจะต้องจ่ายเงินแก่ลูกจ้างที่ผู้รับจ้างได้จ้างมาในอัตราและตามกำหนดเวลา ที่ผู้รับจ้างได้ตกลงหรือทำสัญญาไว้ต่อลูกจ้างดังกล่าว

ถ้าผู้รับจ้างไม่จ่ายเงินค่าจ้างหรือค่าทดแทนอื่นใดแก่ลูกจ้างดังกล่าวในวรรคหนึ่ง ผู้ว่าจ้างมีสิทธิที่จะเอาเงินค่าจ้างที่จะต้องจ่ายแก่ผู้รับจ้างมาจ่ายให้แก่ลูกจ้างของผู้รับจ้างดังกล่าว และให้ถือว่าผู้ว่าจ้างได้จ่ายเงินจำนวนนั้นเป็นค่าจ้างให้แก่ผู้รับจ้างตามสัญญาแล้ว

ผู้รับจ้างจะต้องจัดให้มีประกันภัยสำหรับลูกจ้างทุกคนที่จ้างมาทำงาน โดยให้ครอบคลุมถึงความรับผิดชอบของลูกจ้าง รวมทั้งผู้รับจ้างช่วง (ถ้ามี) ในกรณีความเสียหายที่คิดค่าสินไหมทดแทนได้ตามกฎหมาย ซึ่งเกิดจากอุบัติเหตุหรืออันตรายใดๆ ต่อลูกจ้างหรือบุคคลอื่น ที่ผู้รับจ้างหรือผู้รับจ้างช่วงจ้างมาทำงาน ผู้รับจ้างจะต้องส่งมอบกรมธรรม์ประกันภัยดังกล่าว พร้อมทั้งหลักฐานการชำระเบี้ยประกันให้แก่ผู้ว่าจ้างเมื่อผู้ว่าจ้างเรียกร้อง

ข้อ ๑๓ การตรวจงานจ้าง

ถ้าผู้ว่าจ้างแต่งตั้งคณะกรรมการตรวจรับพัสดุ ผู้ควบคุมงาน หรือบริษัท ที่ปรึกษา เพื่อควบคุมการทำงานของลูกจ้าง คณะกรรมการตรวจ รับพัสดุ ผู้ควบคุมงาน หรือบริษัทที่ปรึกษานั้น มีอำนาจเข้าไปตรวจการงานในโรงงานและสถานที่ก่อสร้างได้ตลอดเวลา และผู้รับจ้างจะต้องอำนวยความสะดวกและให้ความช่วยเหลือในการนั้นตามสมควร

การที่มีคณะกรรมการตรวจรับพัสดุ ผู้ควบคุมงาน หรือบริษัทที่ปรึกษานั้น หากทำให้ผู้รับจ้างพ้นความรับผิดชอบตามสัญญาข้อใดข้อหนึ่งไม่

ข้อ ๑๔ แบบรูปและรายการละเอียดตลาดเคลื่อน

ผู้รับจ้างรับรองว่าได้ตรวจสอบและทำความเข้าใจในแบบรูปและรายการละเอียดโดยถี่ถ้วนแล้ว หากปรากฏว่าแบบรูปและรายการละเอียดนั้นผิดพลาดหรือคลาดเคลื่อน ไปจากหลักการทางวิศวกรรมหรือทางเทคนิค ผู้รับจ้างตกลงที่จะปฏิบัติตามคำวินิจฉัยของผู้ว่าจ้าง คณะกรรมการตรวจรับพัสดุ ผู้ควบคุมงาน หรือบริษัทที่ปรึกษาที่ผู้ว่าจ้างแต่งตั้ง เพื่อให้งานแล้วเสร็จบริบูรณ์ คำวินิจฉัยดังกล่าวให้ถือเป็นที่สุด โดยผู้รับจ้างจะคิดค่าจ้าง ค่าเสียหาย หรือค่าใช้จ่ายใดๆ เพิ่มขึ้น จากผู้ว่าจ้างหรือขอขยายอายุสัญญาไม่ได้

ข้อ ๑๕ การควบคุมงานโดยผู้ว่าจ้าง

ผู้รับจ้างตกลงว่าคณะกรรมการตรวจรับพัสดุ ผู้ควบคุมงาน หรือบริษัท ที่ปรึกษาที่ผู้ว่าจ้างแต่งตั้ง มีอำนาจที่จะตรวจสอบและควบคุมงานเพื่อให้เป็นไปตาม สัญญาฯ และมีอำนาจที่จะสั่งให้แก้ไขเปลี่ยนแปลงเพิ่มเติม หรือตัดทอนซึ่งงานตามสัญญาฯ หากผู้รับจ้างขัดขึ้น ไม่ปฏิบัติตาม ผู้ว่าจ้าง คณะกรรมการตรวจ รับพัสดุ ผู้ควบคุมงาน หรือบริษัทที่ปรึกษา มีอำนาจ ที่จะสั่งให้หยุดการนั้นชั่วคราวได้ ความล่าช้าในกรณีเช่นนี้ ผู้รับจ้างจะถือเป็นเหตุขอขยายระยะเวลา การปฏิบัติงานตามสัญญาหรือเรียกร้องค่าเสียหายใดๆ ไม่ได้ทั้งสิ้น

(ลงชื่อ).....ผู้ว่าจ้าง (ลงชื่อ).....


นายสรารุ สิริวิวัฒนา



ข้อ ๑๖ งานพิเศษและการแก้ไขงาน

ผู้ว่าจ้างมีสิทธิที่จะสั่งเป็นหนังสือให้ผู้รับจ้างทำงานพิเศษซึ่งไม่ได้แสดงไว้หรือรวมอยู่ในเอกสารสัญญานี้ หากงานพิเศษนั้นๆ อยู่ในขอบข่ายทั่วไปแห่งวัตถุประสงค์ของสัญญา นอกจากนี้ ผู้ว่าจ้างยังมีสิทธิสั่งให้เปลี่ยนแปลงหรือแก้ไข แบบรูปและข้อกำหนดต่างๆ ในเอกสารสัญญานี้ด้วย

อัตราค่าจ้างหรือราคาที่กำหนดไว้ในสัญญานี้ ให้กำหนดใช้สำหรับงานพิเศษ หรืองานที่เพิ่มเติมขึ้น หรือตัด ทอนลงทั้งปวงตามคำสั่งของผู้ว่าจ้าง หากในสัญญาไม่ได้กำหนดไว้ถึงอัตราค่าจ้าง หรือราคาใดๆ ที่จะนำมาใช้สำหรับงานพิเศษ หรืองานที่เพิ่มขึ้นหรือลดลงดังกล่าว ผู้ว่าจ้าง และผู้รับจ้างจะได้ตกลงกันที่จะกำหนดอัตราค่าจ้างหรือราคาที่เพิ่มขึ้นหรือลดลง รวมทั้งการขยายระยะเวลา (ถ้ามี) กันใหม่เพื่อความเหมาะสม ในกรณีที่ตกลงกันไม่ได้ ผู้ว่าจ้างจะกำหนดอัตราค่าจ้าง หรือราคาตาม แต่ผู้ว่าจ้างจะเห็นว่าเหมาะสมและถูกต้อง ซึ่งผู้รับจ้างจะต้องปฏิบัติงานตามคำสั่งของผู้ว่าจ้างไปก่อนเพื่อมิให้เกิดความเสียหาย แก่งานที่จ้าง

ข้อ ๑๗ ค่าปรับ

หากผู้รับจ้างไม่สามารถทำงานให้แล้วเสร็จภายในเวลาที่กำหนดไว้ ในสัญญาและผู้ว่าจ้างยังมิได้บอกเลิก สัญญา ผู้รับจ้างจะต้องชำระค่าปรับให้แก่ผู้ว่าจ้างเป็น จำนวนเงินวันละ ๒๙,๐๓๘.๐๐ - บาท (สองหมื่นเก้าพันสามสิบแปดบาท ถ้วน) และจะต้องชำระค่าใช้จ่ายในการควบคุมงาน (ถ้ามี) ในเมื่อผู้ว่าจ้าง ต้องจ้างผู้ควบคุมงานอีกต่อหนึ่งเป็นจำนวนเงินวันละ ๔๕๐.๐๐ บาท (สี่ร้อยห้าสิบบาทถ้วน) นับถัดจากวันที่ครบกำหนดเวลาแล้วเสร็จของงานตามสัญญาหรือวันที่ผู้ว่าจ้างได้ขยาย เวลาทำงานให้ จนถึงวันที่ทำงานแล้วเสร็จจริง นอกจากนี้ ผู้รับจ้างยอมให้ผู้ว่าจ้างเรียกค่าเสียหายอันเกิดขึ้นจากการที่ผู้รับจ้าง ทำงานล่าช้าเฉพาะส่วนที่เกินกว่าจำนวนค่าปรับและค่าใช้จ่ายดังกล่าวได้อีกด้วย

ในระหว่างที่ผู้ว่าจ้างยังมิได้บอกเลิกสัญญานั้น หากผู้ว่าจ้างเห็นว่าผู้รับจ้าง จะไม่สามารถปฏิบัติตามสัญญา ต่อไปได้ ผู้ว่าจ้างจะใช้สิทธิบอกเลิกสัญญาและใช้สิทธิตามข้อ ๑๘ ก็ได้ และถ้าผู้ว่าจ้างได้แจ้งข้อเรียกร้องไปยังผู้รับจ้างเมื่อครบ กำหนดเวลาแล้วเสร็จของงานขอให้ชำระค่าปรับแล้ว ผู้ว่าจ้างมีสิทธิที่จะปรับผู้รับจ้างจนถึงวันบอกเลิกสัญญาได้อีกด้วย

ข้อ ๑๘ สิทธิของผู้ว่าจ้างภายหลังบอกเลิกสัญญา

ในกรณีที่ผู้ว่าจ้างบอกเลิกสัญญา ผู้ว่าจ้างอาจทำงานนั้นเองหรือว่าจ้างผู้อื่นให้ทำงานนั้นต่อจนแล้วเสร็จ ก็ได้ ผู้ว่าจ้างหรือผู้รับจ้างทำงานนั้นต่อมีสิทธิใช้เครื่องใช้ในการก่อสร้าง สิ่งที่สร้างขึ้นชั่วคราวสำหรับงานก่อสร้าง และวัสดุต่างๆ ซึ่งเห็นว่าจะต้องสงวนเอาไว้เพื่อการปฏิบัติงานตามสัญญา ตามที่จะเห็นสมควร

ในกรณีดังกล่าว ผู้ว่าจ้างมีสิทธิริบหรือบังคับจากหลักประกันการปฏิบัติตามสัญญาทั้งหมด หรือบางส่วน ตามแต่จะเห็นสมควร นอกจากนั้น ผู้รับจ้างจะต้องรับผิดชอบในค่าเสียหายซึ่งเป็นจำนวน เกินกว่าหลักประกันการปฏิบัติตาม สัญญา รวมทั้งค่าใช้จ่ายที่เพิ่มขึ้น ในการทำงานนั้นต่อให้แล้วเสร็จตามสัญญา ตลอดจนค่าใช้จ่ายในการควบคุมงานเพิ่ม (ถ้ามี) ซึ่ง ผู้ว่าจ้างจะหัก เอาจากเงินประกันผลงานหรือจำนวนเงินใดๆ ที่จะจ่ายให้แก่ผู้รับจ้างก็ได้

ข้อ ๑๙. การบังคับค่าปรับ ค่าเสียหาย และค่าใช้จ่าย

ในกรณีที่ผู้รับจ้างไม่ปฏิบัติตามสัญญาข้อหนึ่งข้อใดด้วยเหตุใดๆ ก็ตาม จนเป็นเหตุให้เกิดค่าปรับ ค่าเสียหาย หรือค่าใช้จ่ายแก่ผู้ว่าจ้าง ผู้รับจ้างต้องชดเชยค่าปรับ ค่าเสียหาย หรือค่าใช้จ่ายดังกล่าวให้แก่ผู้ว่าจ้างโดยสิ้นเชิงภายใน กำหนด ๓๐ (สามสิบ) วัน นับถัดจากวันที่ได้รับแจ้งเป็นหนังสือจากผู้ว่าจ้าง หากผู้รับจ้างไม่ชดเชยให้ถูกต้องครบถ้วนภายในระยะ

(ลงชื่อ).....ผู้ว่าจ้าง (ลงชื่อ).....

(นายมุขตาร์ มะทา)

นายสรารัฐ สิริวิวัฒน์



เวลาดังกล่าวให้ผู้ว่าจ้างมีสิทธิที่จะหักเอาจากจำนวนเงินค่าจ้างที่ต้องชำระ หรือจากเงินประกันผลงาน ของผู้รับจ้าง หรือบังคับจากหลักประกันการปฏิบัติตามสัญญาได้ทันที

หากค่าปรับ ค่าเสียหาย หรือค่าใช้จ่ายที่บังคับจากเงินค่าจ้างที่ต้องชำระ เงินประกันผลงาน หรือหลักประกันการปฏิบัติตามสัญญาแล้วยังไม่เพียงพอ ผู้รับจ้างยินยอมชำระส่วนที่เหลือ ที่ยังขาดอยู่จนครบถ้วนตามจำนวนค่าปรับ ค่าเสียหาย หรือค่าใช้จ่ายนั้น ภายในกำหนด ๓๐ (สามสิบ) วัน นับถัดจากวันที่ได้รับแจ้งเป็นหนังสือจากผู้ว่าจ้าง

หากมีเงินค่าจ้างตามสัญญาที่หักไว้จ่ายเป็นค่าปรับ ค่าเสียหาย หรือค่าใช้จ่ายแล้วยังเหลืออยู่อีกเท่าใด ผู้ว่าจ้างจะคืนให้แก่ผู้รับจ้างทั้งหมด

ข้อ ๒๐ การทำบริเวณก่อสร้างให้เรียบร้อย

ผู้รับจ้างจะต้องรักษาบริเวณสถานที่ปฏิบัติงานตามสัญญานี้ รวมทั้งโรงงานหรือ สิ่งอำนวยความสะดวกในการทำงานของผู้รับจ้าง ลูกจ้าง ตัวแทน หรือผู้รับจ้างช่วง (ถ้ามี) ให้สะอาด ปลอดภัย และมีประสิทธิภาพในการใช้งานตลอดระยะเวลาการจ้าง และเมื่อทำงานเสร็จสิ้นแล้วจะต้องขนย้ายบรรดาเครื่องใช้ในการทำงานจากรวมทั้งวัสดุ ขยะมูลฝอย และสิ่งก่อสร้างชั่วคราวต่างๆ (ถ้ามี) ทั้งจะต้องกลับเกลี่ยพื้นดินให้เรียบร้อยเพื่อให้บริเวณทั้งหมดอยู่ในสภาพที่สะอาดและใช้การได้ทันที

ข้อ ๒๑ การงดหรือลดค่าปรับ หรือการขยายเวลาปฏิบัติงานตามสัญญา

ในกรณีที่มีเหตุเกิดจากความผิดหรือความบกพร่องของฝ่ายผู้ว่าจ้าง หรือเหตุสุดวิสัย หรือเกิดจากพฤติการณ์อันหนึ่งอันใดที่ผู้รับจ้างไม่ต้องรับผิดชอบตามกฎหมาย หรือเหตุอื่นตามที่กำหนด ในกฎกระทรวง ซึ่งออกตามความในกฎหมายว่าด้วยการจัดซื้อจัดจ้างและการบริหารพัสดุภาครัฐ ทำให้ผู้รับจ้างไม่สามารถทำงานให้แล้วเสร็จตามเงื่อนไขและกำหนดเวลาแห่งสัญญานี้ได้ ผู้รับจ้างจะต้องแจ้งเหตุหรือพฤติการณ์ดังกล่าวพร้อมหลักฐานเป็นหนังสือให้ผู้ว่าจ้างทราบ เพื่อของดหรือลดค่าปรับ หรือขยายเวลาทำงานออกไปภายใน ๑๕ (สิบห้า) วันนับถัดจากวันที่เหตุนั้นสิ้นสุดลง หรือตามที่กำหนดในกฎกระทรวงดังกล่าว แล้วแต่กรณี

ถ้าผู้รับจ้างไม่ปฏิบัติให้เป็นไปตามความในวรรคหนึ่ง ให้ถือว่าผู้รับจ้างได้ละสิทธิเรียกร้อง ในการที่จะของดหรือลดค่าปรับ หรือขยายเวลาทำงานออกไปโดยไม่มีเงื่อนไขใดๆ ทั้งสิ้น เว้นแต่ กรณีเกิดจากความผิดหรือความบกพร่องของฝ่ายผู้ว่าจ้าง ซึ่งมีหลักฐานชัดเจน หรือผู้ว่าจ้างทราบดี อยู่แล้วตั้งแต่ต้น

การงดหรือลดค่าปรับ หรือขยายกำหนดเวลาทำงานตามวรรคหนึ่ง อยู่ในดุลพินิจของผู้ว่าจ้างที่จะพิจารณาตามที่เห็นสมควร

ข้อ ๒๒. มาตรฐานฝีมือช่าง

ผู้รับจ้างตกลงเป็นเงื่อนไขสำคัญว่า ผู้รับจ้างจะต้องมีและใช้ผู้ผ่านการทดสอบมาตรฐานฝีมือช่างจากสำนักงานพัฒนาฝีมือแรงงานจังหวัด หรือผู้มีวุฒิบัตรระดับ ปวช. ปวส. และปวท. หรือเทียบเท่าจากสถาบันการศึกษาที่ ก.พ. รับรองให้เข้ารับราชการได้ ในอัตราไม่ต่ำกว่าร้อยละ ๑๐ (สิบ) ของแต่ละสาขาช่าง แต่จะต้องมีช่างจำนวนอย่างน้อย ๑ (หนึ่ง) คน ในแต่ละสาขาช่างดังต่อไปนี้

๒๒.๑ ก่อสร้าง

๒๒.๒ โยธา

(ลงชื่อ).....ผู้ว่าจ้าง (ลงชื่อ).....ผู้รับจ้าง


นายสรารุส สิริวิวัฒน์



ผู้รับจ้างจะต้องจัดทำบัญชีแสดงจำนวนช่างทั้งหมดโดยจำแนกตามแต่ละสาขาช่างและ ระดับช่าง พร้อมกับระบุรายชื่อช่างผู้ที่ผ่านการทดสอบมาตรฐานฝีมือช่างหรือผู้มีวุฒิตรุดังกล่าวในวรรคหนึ่งนำมาแสดงพร้อมหลักฐานต่างๆ ต่อคณะกรรมการตรวจรับพัสดุหรือผู้ควบคุมงาน ก่อนเริ่มลงมือทำงาน และพร้อมที่จะให้ผู้ว่าจ้างหรือเจ้าหน้าที่ของผู้ว่าจ้างตรวจสอบดูได้ตลอด เวลาการทำงานตามสัญญาของผู้รับจ้าง

ข้อ ๒๓. การปรับราคาค่าจ้าง

ผู้ว่าจ้างและผู้รับจ้าง ตกลงกันให้ใช้สัญญาปรับราคาได้ สำหรับราคางานก่อสร้างตามสัญญาี้ โดย การนำสูตร Escalation Factor (K) มาใช้คำนวณราคาค่างานที่เปลี่ยนแปลงไป โดยวิธีการต่อไปนี้ ตามเงื่อนไข หลักเกณฑ์ สูตร และวิธีคำนวณที่ใช้กับสัญญาแบบปรับราคาได้ตามมติคณะรัฐมนตรีเมื่อวันที่ ๒๒ สิงหาคม ๒๕๓๒ เรื่องการพิจารณาช่วยเหลือผู้ ประกอบอาชีพงานก่อสร้าง ตามหนังสือสำนักเลขาธิการคณะรัฐมนตรี ที่ นร ๐๒๐๓/ว ๑๐๙ ลงวันที่ ๒๔ สิงหาคม ๒๕๓๒

สูตรการปรับราคา (สูตรค่า K) จะต้องคงที่ที่ระดับที่กำหนดไว้ในวันแล้วเสร็จตามที่กำหนดไว้ใน สัญญา หรือภายในระยะเวลาที่ ผู้ว่าจ้าง ได้ขยายออกไป โดยจะใช้สูตรของทางราชการที่ได้ระบุตามภาคผนวก ๔

สัญญานี้ทำขึ้นเป็นสองฉบับ มีข้อความถูกต้องตรงกัน คู่สัญญาได้อ่านและเข้าใจข้อความ โดยละเอียด ตลอดแล้ว จึงได้ลงลายมือชื่อ พร้อมทั้งประทับตรา (ถ้ามี) ไว้เป็นสำคัญต่อหน้าพยาน และคู่สัญญาต่างยึดถือไว้ฝ่ายละหนึ่งฉบับ



(ลงชื่อ).....ผู้ว่าจ้าง


(ลงชื่อ).....ผู้รับจ้าง

(นาย สราวุธ สิริวิวัฒนา)

(ลงชื่อ).....พยาน

(นางเพ็ญภา พรพระสงฆ์)

(ลงชื่อ).....พยาน

(นางบุญธิรา วรรณพัฒน์)



ธนาคารกสิกรไทย
开泰银行 KASIKORNBANK



หนังสือค้ำประกัน

(หลักประกันสัญญาจ้าง)

เลขที่ 100048092939

วันที่ 22 เดือน กุมภาพันธ์ พ.ศ. 2565

ข้าพเจ้า บริษัท ธนาคารกสิกรไทย จำกัด (มหาชน) สาขายะลา สำนักงานตั้งอยู่เลขที่ 1 ถนนปราชิน ตำบลสะเตง อำเภอเมืองยะลา จังหวัดยะลา โดย นายพนพร ภาพสุวรรณ และ นางสาวกคินี ศรีพงษ์ ผู้มีอำนาจลงนามผูกพันธนาคาร ขอทำหนังสือค้ำประกันฉบับนี้ไว้ต่อ องค์การบริหารส่วนจังหวัดยะลา ซึ่งต่อไปนี้เรียกว่า "ผู้ว่าจ้าง" ดังมีข้อความต่อไปนี้

1. ตามที่ ห้างหุ้นส่วนจำกัด ชินวระลาก่อสร้าง ซึ่งต่อไปนี้เรียกว่า "ผู้รับจ้าง" ได้ทำสัญญาจ้าง โครงการปรับปรุงและซ่อมบำรุงรักษาทางสายบ้านมายอ ตำบลธารโต - บ้านควนหินดำ ตำบลบ้านแห อำเภอรารโต จังหวัดยะลา กับผู้ว่าจ้าง ตามสัญญาเลขที่ 180/2565 ลงวันที่ 22 เดือน กุมภาพันธ์ พ.ศ. 2565 ซึ่งผู้รับจ้างต้องวางหลักประกันการปฏิบัติตามสัญญาต่อผู้ว่าจ้าง เป็นจำนวนเงิน 580,750.00 บาท (ห้าแสนแปดหมื่นเจ็ดร้อยห้าสิบบาทถ้วน) ซึ่งเท่ากับร้อยละ ห้า (5%) ของมูลค่าทั้งหมดของสัญญา

ข้าพเจ้ายินยอมผูกพันตนโดยไม่มีเงื่อนไขที่จะค้ำประกันในการชำระเงินให้ตามสิทธิเรียกร้องของผู้ว่าจ้าง จำนวนไม่เกิน 580,750.00 บาท (ห้าแสนแปดหมื่นเจ็ดร้อยห้าสิบบาทถ้วน) ในฐานะเป็นลูกหนี้ร่วม ในกรณีที่ผู้รับจ้างก่อให้เกิดความเสียหายใดๆ หรือต้องชำระค่าปรับ หรือค่าใช้จ่ายใดๆ หรือผู้รับจ้างมิได้ปฏิบัติตามภาระหน้าที่ใดๆ ที่กำหนดในสัญญาดังกล่าวข้างต้น ทั้งนี้ โดยผู้ว่าจ้างไม่จำเป็นต้องเรียกร้องให้ผู้รับจ้างชำระหนี้ก่อน

2. หนังสือค้ำประกันนี้มีผลใช้บังคับตั้งแต่วันที่ 22 เดือน กุมภาพันธ์ พ.ศ. 2565 ถึงวันที่ 6 เดือน สิงหาคม พ.ศ. 2567 และข้าพเจ้าจะไม่เพิกถอนการค้ำประกันนี้ภายในระยะเวลาที่กำหนดไว้

3. หากผู้ว่าจ้างได้ขยายระยะเวลาให้แก่ผู้รับจ้าง ให้ถือว่าข้าพเจ้ายินยอมในกรณีนั้นๆ ด้วย โดยให้ขยายระยะเวลาการค้ำประกันนี้ ออกไปตลอดระยะเวลาที่ผู้ว่าจ้างได้ขยายระยะเวลาให้แก่ผู้รับจ้างดังกล่าวข้างต้น

ข้าพเจ้าได้ลงนามและประทับตราไว้ต่อหน้าพยานเป็นสำคัญ

บมจ.ธนาคารกสิกรไทย

ลงลายมือชื่อ

(นายพนพร ภาพสุวรรณ)

(นางสาวกคินี ศรีพงษ์) 4907 ผู้ค้ำประกัน

ลงลายมือชื่อ

(นางสาวชลิษา บุญทวี) 5510 พยาน

ลงลายมือชื่อ

(นางสาวศิริลักษณ์ หมดพิบูลย์) พยาน

การขอคืนหนังสือค้ำประกัน ทาง EMAIL ได้ที่ : LG_SERVICE@KASIKORNBANK.COM

เมื่อหนังสือค้ำประกันฉบับนี้หมดอายุบังคับ หรือหมดภาระผูกพันแล้ว โปรดส่งคืนธนาคาร

กรณีประสงค์ขอให้ธนาคารจ่ายเงินแทนตามภาระหนังสือค้ำประกันฉบับนี้ ขอให้จัดส่งผ่านช่องทาง (1) สาขาที่ออกหนังสือค้ำประกัน โดยการส่งมอบให้แก่เจ้าหน้าที่สาขา (by Hand) หรือ (2) ส่งไปรษณีย์และลงทะเบียนตอบรับไปยัง งานหนังสือค้ำประกัน สำนักงานใหญ่ อาคารแจ้งวัฒนะ ชั้น 5 เลขที่ 47/7 หมู่ 3 ตำบลบ้านใหม่ อำเภอปากเกร็ด จังหวัดนนทบุรี 11120

SR-806000151225-1 :-

EFF_C_1_NY_PLUS

Issue/Renew by K CONNECT-LG
2340214

K-Contact Center 02-8888888
www.kasikornbank.com

บริการทุกระดับประทับใจ

ทะเบียนเลขที่ 0107536000315

ที่ ยล. 000148



สำนักงานทะเบียนหุ้นส่วนบริษัทจังหวัดยะลา

กรมพัฒนาธุรกิจการค้า กระทรวงพาณิชย์

หนังสือรับรอง

ขอรับรองว่าห้างหุ้นส่วนนี้ ได้จดทะเบียนเป็นนิติบุคคล ตามประมวลกฎหมายแพ่งและพาณิชย์
เมื่อวันที่ 5 มกราคม 2521 ทะเบียนนิติบุคคลเลขที่ 0953521000020

ปรากฏข้อความในรายการตามเอกสารทะเบียนนิติบุคคล ณ วันออกหนังสือนี้ ดังนี้

1. ชื่อห้างหุ้นส่วน ห้างหุ้นส่วนจำกัด ชินวรยะลาก่อสร้าง

2. ผู้เป็นหุ้นส่วนของห้างหุ้นส่วน มี 5 คน ตามรายชื่อดังนี้

1. นายสราวุธ สิริวิวัฒนา

จำนวน

ลงทุนด้วย เงิน

24,800,000.00 บาท

2. นางอัจฉรา สิริวิวัฒนา

จำนวน

ลงทุนด้วย เงิน

158,700,000.00 บาท

3. นายอินัน แซ่เตีย

จำนวน

ลงทุนด้วย เงิน

10,000,000.00 บาท

4. นายกวิน สิริวิวัฒนา


ลงทุนด้วย เงิน

13,500,000.00 บาท

5. นางสาวมานิตา สิริวิวัฒนา


ลงทุนด้วย เงิน

5,000,000.00 บาท

3. หุ้นส่วนผู้จัดการของห้างหุ้นส่วนนี้มี 1 คน ตามรายชื่อดังนี้

1. นายสราวุธ สิริวิวัฒนา/

(ลงชื่อ)

พยาน

(นางเพ็ญภา พรพชรพงษ์)

4. ชื่อจำกัดอำนาจหุ้นส่วนผู้จัดการ มีดังนี้ ไม่มี/

5. สำนักงานใหญ่ ตั้งอยู่เลขที่ 41/16 ถนนกาญจนา 1 ตำบลสะเตง อำเภอเมืองยะลา จังหวัดยะลา/

สำนักงานสาขา ตั้งอยู่ (1) เลขที่ 42/75 ถนนสายเอเชีย ตำบลบ้านพร อำเภอหาดใหญ่ จังหวัดสงขลา/

สำนักงานสาขา ตั้งอยู่ (2) เลขที่ 123/2 หมู่ที่ 3 ตำบลลิคัล อำเภอเมืองยะลา จังหวัดยะลา/

6. วัตถุประสงค์ของห้างหุ้นส่วนนี้มี 30 ข้อ ดังปรากฏในสำเนาเอกสารแนบท้ายหนังสือรับรองนี้ จำนวน 3 แผ่น โดยมี
ลายมือชื่อนายทะเบียนซึ่งรับรองเอกสารเป็นสำคัญ

คำเตือน : ผู้ใช้ควรตรวจสอบข้อความครบถ้วนหนังสือรับรองฉบับนี้ทุกครั้ง



กรมพัฒนาธุรกิจการค้า กระทรวงพาณิชย์
Department of Business Development
Ministry of Commerce

ก้าวสู่อนาคต
สู่ยุคดิจิทัล

Leading Business
Transformation



ที่ ยล. 000148



สำนักงานทะเบียนหุ้นส่วนบริษัทจังหวัดยะลา

กรมพัฒนาธุรกิจการค้า กระทรวงพาณิชย์

หนังสือรับรอง

ออกให้ ณ วันที่ 3 เดือน กุมภาพันธ์ พ.ศ. 2565

ป. ๑๒๓

(นางสาวบงกช จันทร์หอม)

ข้อควรทราบ ประกอบหนังสือรับรอง ฉบับที่ ยล. 000148

1. นิติบุคคลนี้ได้ส่งงบการเงินปี 2563

2. หนังสือรับรองเฉพาะข้อความที่ห้าม/บริษัทได้นำมาจดทะเบียนไว้เพื่อผลทางกฎหมายเท่านั้น ข้อเท็จจริงเป็นสิ่งที่ควรหาไว้พิจารณาฐานะ

3. นายทะเบียนอาจเพิกถอนการจดทะเบียน ถ้าปรากฏว่าข้อความอันเป็นสาระสำคัญที่จดทะเบียนไม่ถูกต้อง หรือเป็นเท็จ

ผู้ว่าจ้าง
(นายมุขตาร์ มะทา)

ผู้รับจ้าง
(นางสาวบงกช จันทร์หอม)

พยาน
(นางเพ็ญภา พรพระสงฆ์)

พยาน
(นางบุษณิรา วรรณพัฒน์)

ใช้ประกอบการยื่นสัญญาจ้างงานก่อสร้างโครงการปรับปรุงและซ่อมบำรุงรักษาทางสายถนนสาย ๑๐๖
ตำบลธารโต - บ้านควนหินดำ ตำบลบ้านพรอ อำเภอเมือง จังหวัดยะลา



กรมพัฒนาธุรกิจการค้า กระทรวงพาณิชย์
Department of Business Development
Ministry of Commerce

ก้าวไกลธุรกิจ
สู่ยุคดิจิทัล

Leading Business
Innovation
Transformation



วัตถุประสงค์ของ ห้างหุ้นส่วน/บริษัท นี้ มี.....30.....ข้อ ดังนี้

()

วัตถุประสงค์ทั่วไป

(1) ซื้อ จัดหา รับ เช่า เช่าซื้อ ถือกรรมสิทธิ์ ครอบครอง ปรับปรุง ใช้ และจัดการโดย
ประการอื่น ซึ่งทรัพย์สินใดๆ ตลอดจนดอกผลของทรัพย์สินนั้น

(2) ขาย โอน จำนอง จำนำ แลกเปลี่ยน และจำหน่ายทรัพย์สินโดยประการอื่น

(3) เป็นนายหน้า ตัวแทน ตัวแทนค้าต่างในกิจการและธุรกิจทุกประเภท เว้นแต่ในธุรกิจประกันภัย
การหาสมาชิก ให้สมาคมและการค้าหลักทรัพย์(4) กู้ยืมเงิน เบิกเงินเกินบัญชีจากธนาคาร นิติบุคคล หรือสถาบันการเงินอื่น และให้กู้ยืมเงินหรือ
หลังตัวเงิน หรือตราสารที่เปลี่ยนมือได้อย่างอื่น เว้นแต่ในธุรกิจธนาคาร ธุรกิจเงินทุนและธุรกิจ
เครดิตฟองซิเอร์

(5) ทำการจัดตั้งสำนักงานสาขาหรือแต่งตั้งตัวแทน ทั้งภายในและภายนอกประเทศ

(6) เข้าเป็นหุ้นส่วนจำกัดความรับผิดชอบในห้างหุ้นส่วนจำกัด เป็นผู้ถือหุ้นในบริษัทจำกัด และบริษัท
มหาชนจำกัดวัตถุประสงค์ ประกอบธุรกิจบริการ(7) ประกอบกิจการรับเหมาก่อสร้างอาคาร อาคารพาณิชย์ อาคารที่พักรถยนต์ ตลอดจนทำการ
ถนน สะพาน เขื่อน คูเมือง และงานก่อสร้างอย่างอื่นทุกชนิด รวมทั้งรับทำงานโยธาทุกประเภท

(8) ประกอบกิจการโรงแรม ภัตตาคาร บาร์ ในตึกลับ

(9) ประกอบกิจการขนส่งและขนถ่ายสินค้า และคนโดยสารทั้งทางบก ทางน้ำ ทางอากาศ
ทั้งภายในประเทศและระหว่างประเทศ รวมทั้งให้บริการนำส่งของออกจากท่าเรือตามพิธีศุลกากร
และการจัดระวางการขนส่งทุกชนิด(10) ประกอบกิจการบริการจัดการ รับซื้อ จัดทำ จัดพิมพ์และเผยแพร่สิ่งพิมพ์โฆษณา
เกษตรกรรม อุตสาหกรรมพาณิชย์ การเงิน การตลาด รวมทั้งการเช่าและประเมินมูลค่าที่ดินเป็นธุรกิจ

(ลงชื่อ).....

(นางเพ็ญภา พรพระสงฆ์)

.....

(ลงชื่อ).....

นางบุษิรา วรรณพัฒน์

.....



สำเนาถูกต้อง

ก้าวสู่ธุรกิจ
ยุคดิจิทัลLeading Business
towards Digital
Transformationกรมพัฒนาธุรกิจการค้า กระทรวงพาณิชย์
Department of Business Development
Ministry of Commerce

วัตถุประสงค์ของ ห้างหุ้นส่วน/บริษัท นี้ มี 30 ข้อ ดังนี้

(11) ประกอบกิจการบริการทางด้านกฎหมาย ทางบัญชี ทางวิศวกรรม ทางสถาปัตย์กรรม

รวมทั้งกิจการโฆษณา

(12) ประกอบธุรกิจบริการรับค้าประกันหนี้สิน ความรับผิด และการปฏิบัติตามสัญญาของบุคคลอื่น

รวมทั้งรับบริการค้าประกันบุคคล ซึ่งเดินทางเข้ามาในประเทศหรือเดินทางออกไปต่างประเทศตาม

กฎหมายว่าด้วยคน เข้าเมืองกฎหมายว่าด้วยภาษีอากร และกฎหมายอื่น

(13) ประกอบธุรกิจบริการรับเป็นที่ปรึกษาและให้คำแนะนำปัญหาเกี่ยวกับด้านบริหารงาน

พาณิชย์กรรม รวมทั้งปัญหาการผลิตการตลาดและจัดจำหน่าย

(14) ประกอบธุรกิจบริการรับเป็นผู้จัดการและดูแลผลประโยชน์ เก็บผลประโยชน์และจัดการทรัพย์สิน

ให้บุคคลอื่น

(15) ประกอบกิจการโรงพยาบาลเอกชน สถานพยาบาล รับรักษาคนไข้และผู้ป่วยเข้ารับทำศัลยกรรม

ฝึกสอนและอบรมทางด้านวิชาการเกี่ยวกับการแพทย์ การอนามัย

(16) ประกอบกิจการจัดสร้างและจัดจำหน่ายภาพยนตร์ โรงภาพยนตร์ และโรงโสตทัศน์ สถานที่พัก

ตากอากาศ สนามกีฬา สระว่ายน้ำ โบว์ลิง

(17) ประกอบกิจการให้บริการซ่อมแซม บำรุงรักษา ตรวจเช็ค สัติซัด พ่นน้ำยากันสนิมสำหรับ

ยานพาหนะทุกประเภทรวมทั้งบริการติดตั้ง ตรวจสอบ ซ่อมแซมในอุปกรณ์ ป้องกันวินาศภัย

ทุกประเภท

(18) ประกอบกิจการซักยัดเสื้อผ้า ตัดผม แต่งผม เสริมสวย (นางมุขตาร มธธา) ผู้ว่าจ้าง

(19) ประกอบกิจการรับจ้างถ่ายภาพ ถ่ายวีดิโอ ขยายรูป รวมทั้งเอกสาร (นางมุขตาร มธธา)

(20) ประกอบกิจการส่งบริการรถบัสปรับอากาศ (นางมุขตาร มธธา) ผู้รับจ้าง

(21) ประกอบกิจการรับจ้างทำของ ตามวัตถุประสงค์ที่พิมพ์ไว้ในสมุดข้อ มูลบุคคล

นิติบุคคลส่วนราชการ และองค์การของรัฐ

(นางเพ็ญนภา พรพชรสงฆ์) พยาน

(นางบุญธิรา วรรณพัฒน์) พยาน



กรมพัฒนาธุรกิจการค้า กระทรวงพาณิชย์
Department of Business Development
Ministry of Commerce

สำนักงานส่งเสริมการค้าระหว่างประเทศ
กระทรวงพาณิชย์
Leading Business
Transformation



วัตถุประสงค์ของ ห้างหุ้นส่วน/บริษัท นี้ มี 30 ข้อ ดังนี้

ป.อ.พร

(22) ...ประกอบกิจการผลิต...ยางแอสฟัลท์ติด...

(23) ประกอบกิจการดูดทรายและจำหน่ายทราย

(24) ประกอบกิจการรับจ้าง ขุด ดม และปรับสภาพที่ดิน

(25) ประกอบกิจการผลิตและจำหน่ายอิฐบล็อก, คอนกรีตผสมเสร็จ, ท่ออัดแรง, และผลิตภัณฑ์
คอนกรีตทุกชนิด(27) ประกอบกิจการนำเข้าเครื่องจักร อุปกรณ์และเครื่องมือที่ใช้ในการก่อสร้างและงานวิศวกรรม
โยธาทุกชนิด รวมทั้งอะไหล่และส่วนประกอบของสินค้าดังกล่าว(28) ประกอบกิจการส่งเข้ามาจำหน่ายในประเทศและส่งออกจำหน่ายยังต่างประเทศซึ่งสินค้าตาม
รถมอเตอร์ไซด์ รถแทรกเตอร์(30) ให้เช่า รถแทรกเตอร์ รถยก รถเครน รถปั้นจั่น เครื่องจักรกลในโรงงานอุตสาหกรรม
ตลอดจนให้เช่า ซ่อมสร้างทรัพย์สินทุกชนิด

ใช้ประกอบการยื่นสัญญาจ้าง งานก่อสร้างโครงการปรับปรุงและซ่อมบำรุงบ้านนายอ
คำปธารถ - บ้านควนหินดำ ตำบลบ้านใหม่ อำเภอเมือง จังหวัดยะลา

(ลงชื่อ)ผู้ว่าจ้าง
(นายมุขตาร์ มะทา)

(ลงชื่อ)ผู้รับจ้าง
(นายสรราช สิริวิวัฒนา)

(ลงชื่อ)พยาน
(นางเพ็ญภา พรพระสงฆ์)

(ลงชื่อ)พยาน
(นางบุณธิรา วรรณพัฒน์)



สำเนาถูกต้อง

กรมพัฒนาธุรกิจการค้า กระทรวงพาณิชย์
Department of Business Development
Ministry of Commerceก้าวสู่ธุรกิจ
ยุคดิจิทัลLooking Business
Towards Digital
Transformation

บัตรประจำตัวประชาชน Thai National ID Card
เลขประจำตัวประชาชน Identification Number 3 9599 00002 52 7

ชื่อตัวและชื่อสกุล นาย สราวุธ สิริวิวัฒนา
Name Mr. Sarawut
Last name Siriwiwattana
เกิดวันที่ 1 ต.ค. 2491
Date of Birth 1 Oct. 1948
ศาสนา พุทธ

ที่อยู่ 41/18 ถ.กาญจนา 1 ต.สะเตง
อ.เมืองยะลา จ.ยะลา
22 มี.ค. 2560
วันออกบัตร 22 Mar. 2017
Date of Issue

รหัสตัวใหม่
วันเปลี่ยนหมายเลข
LIFELONG
Date of Expiry 9599-03-03221C31

BORA-9.2-03-2560

CHINAVORNHYA CONSTRUCTION PARTNERSHIP LIMITED

MEQ-1121950-01



ถ้าเนาถูกต้อง

ใช้ประกอบการยื่นสัญญาจ้าง งานก่อสร้างและซ่อมบำรุงรักษาทาง สายบ้านมายอ ตำบลธารโต - บ้านควนหินดำ ตำบลบ้านแหร อำเภอธารโต จังหวัดยะลา เท่านั้น

ผู้ว่าจ้าง (นายมุขตาร์ มะทา)

ผู้รับจ้าง นายสราวุธ สิริวิวัฒนา

พยาน (นางเฟื่องฟ้า พรพระสงฆ์)

พยาน (นางยุณธรา วรรณพัฒน์)

แบบใบเสนอราคา

เรียน ประธานคณะกรรมการพิจารณาผลการคัดเลือก

- ข้าพเจ้า...ห้างหุ้นส่วนจำกัด ชินวระโยธการก่อสร้าง...อยู่เลขที่...41/16...หมู่ที่........ถนน...กาญจนา...1...ตำบล/แขวง.....สะเตง.....อำเภอ.....เมือง.....จังหวัด.....ยะลา.....โทรศัพท์...073-212876.....โดย.....นายสุราษฎร์ สิริวิวัฒนา.....ผู้ลงนามข้างทำยนี้ได้พิจารณาเงื่อนไขต่าง ๆ ในรายละเอียดพัสดุ และการยื่นข้อเสนอโดยวิธีคัดเลือกตามหนังสือเชิญร่วมเสนอราคา ที่ ยล. 51004/ว.0073.ลงวันที่...14. มกราคม 2565.....โดยตลอดและยอมรับข้อกำหนดและเงื่อนไขนั้นแล้ว รวมทั้งรับรองว่า ข้าพเจ้าเป็นผู้มีคุณสมบัติครบถ้วนตามที่กำหนด และไม่เป็นพนักงานของทางราชการหรือของหน่วยงานการบริหารราชการส่วนท้องถิ่น
- ข้าพเจ้าขอเสนอที่จะทำงาน...โครงการปรับปรุงและซ่อมบำรุงรักษาทาง...สายบ้านมายอ...ตำบลฉวาง...อำเภอเมือง...จังหวัดยะลา...ขนาดผิวจราจรกว้าง 6.00 เมตร ยาว 3.000 กิโลเมตร...ไม่มีไหล่ทาง...หรือมีพื้นที่ไม่น้อยกว่า 18.000 ตารางเมตร (ตามแบบ อบจ. ที่กำหนด)...จำนวน 1 แห่ง.....

ตามข้อกำหนดเงื่อนไข แบบรูปที่กำหนดในเงื่อนไขเอกสารโดยวิธีคัดเลือก ตามราคาค่างที่ได้ระบุไว้ในแบบใบเสนอราคานี้ เป็นเงินทั้งสิ้น.....11,622,000.00.....บาท (.....เงินสิบเอ็ดล้านหกแสนสองหมื่นสองพันบาทถ้วน.....) ซึ่งได้รวมภาษีมูลค่าเพิ่ม จำนวน.....760,317.76.....บาท ตลอดจนภาษีอากรนั้น ๆ และค่าใช้จ่ายทั้งปวงไว้ด้วยแล้ว

3. คำเสนอนี้จะยื่นอยู่เป็นระยะเวลา.....180.....วัน นับแต่วันเปิดซองโดยวิธีคัดเลือกและองค์การบริหารส่วนจังหวัดยะลา อาจรับคำเสนอนี้ ณ เวลาใดก็ได้ก่อนที่จะครบกำหนดระยะเวลาดังกล่าวหรือระยะเวลาที่ได้ยืดออกไปตามเหตุผลอันสมควรที่ องค์การบริหารส่วนจังหวัดยะลา ร้องขอ.....พยาน

4. กำหนดเวลาส่งมอบ ข้าพเจ้ารับรองที่จะเริ่มทำงานตามสัญญาทันที หรือทันทีที่ได้รับแจ้งจากองค์การบริหารส่วนจังหวัดยะลาว่าให้เริ่มทำงานตามสัญญาและจะส่งมอบงานได้ตามเอกสารโดยวิธีคัดเลือกโดยครบถ้วนถูกต้อง ภายใน.....165.....วัน นับถัดจากวันที่ลงนามในสัญญาจ้าง.....นางบุญธิดา วรรณพัฒน์.....(ลงชื่อ).....พยาน

5. ในกรณีที่ข้าพเจ้าได้รับการพิจารณาให้ชนะโดยวิธีคัดเลือก ข้าพเจ้ารับรองที่จะ

5.1 ทำสัญญาตามแบบสัญญาจ้างแนบท้ายเอกสารโดยวิธีคัดเลือกกับองค์การบริหารส่วนจังหวัดยะลา ภายใน 7 วัน นับถัดจากวันที่ได้รับหนังสือแจ้งให้ไปทำสัญญา หรือวันที่องค์การบริหารส่วนจังหวัดยะลา กำหนดไว้ในหนังสือแจ้งให้ไปทำสัญญา

5.2 มอบหลักประกันการปฏิบัติตามสัญญาตามที่ระบุไว้ในข้อ 6 ของเอกสารโดยวิธีคัดเลือก ให้แก่ "องค์การบริหารส่วนจังหวัดยะลา" ก่อนหรือในขณะที่ได้ลงนามในสัญญาเป็นจำนวนร้อยละ 5 ของราคาตามสัญญาที่ระบุไว้ในใบเสนอราคานี้ เพื่อเป็นหลักประกันการปฏิบัติตามสัญญาโดยถูกต้องและครบถ้วน

.....ประธานกรรมการ
.....กรรมการ
.....กรรมการ



/หากข้าพเจ้า...

หากข้าพเจ้าไม่ปฏิบัติให้ครบถ้วนตามที่ระบุไว้ข้างต้นนี้ ข้าพเจ้ายอมให้องค์การบริหารส่วนจังหวัดยะลาเรียกปรับค่าเสียหายใด ๆ ที่อาจมีแก่องค์การบริหารส่วนจังหวัดยะลา และองค์การบริหารส่วนจังหวัดยะลา มีสิทธิที่จะให้ผู้เสนอราคายื่นเป็นผู้เสนอราคาได้ หรือองค์การบริหารส่วนจังหวัดยะลาอาจเรียกเสนอราคาใหม่ก็ได้

6. ข้าพเจ้ายอมรับว่า องค์การบริหารส่วนจังหวัดยะลา ไม่มีความผูกพันที่จะรับคำเสนอนี้ หรือใบเสนอราคาใด ๆ รวมทั้งไม่ต้องรับผิดชอบในค่าใช้จ่ายใด ๆ อันอาจเกิดขึ้นในการที่ข้าพเจ้าได้เข้าเสนอราคา

7. ข้าพเจ้าได้ตรวจทานตัวเลขและตรวจสอบเอกสารต่าง ๆ ที่ได้ยื่นพร้อมใบเสนอราคานี้โดยละเอียดแล้ว และเข้าใจดีว่า องค์การบริหารส่วนจังหวัดยะลาไม่ต้องรับผิดชอบใด ๆ ในความผิดพลาดหรือ ตกหล่น

8. ใบเสนอราคานี้ได้ยื่นเสนอโดยบริสุทธิ์ยุติธรรม และปราศจากกลฉ้อฉลหรือการสมรู้ร่วมคิดกันโดยไม่ชอบด้วยกฎหมายกับบุคคลใดบุคคลหนึ่ง หรือหลายบุคคล หรือกับห้างหุ้นส่วนบริษัทใด ๆ ที่ได้ยื่นเสนอราคาในคราวเดียวกัน

เสนอมา ณ วันที่ 21 เดือน มกราคม พ.ศ. 2565



นายสรารุท สิริวิวัฒน์นา

ตำแหน่ง หัวหน้าผู้จัดการ

ประทับตรา (ถ้ามี)



(นาย मुखตาร์ มะทา)

นายสรารุท สิริวิวัฒน์นา

(ลงชื่อ).....พยาน

(นางเพ็ญภา พงษ์พงษ์)

(ลงชื่อ).....พยาน

นางบุณธิรา วรรณพัฒน์

ประธานกรรมการ

กรรมการ

กรรมการ

เขียนที่ องค์การบริหารส่วนจังหวัดยะลา

วันที่ ๒๔ เดือน มกราคม พ.ศ. ๒๕๖๕

ตามหนังสือเชิญและรายละเอียดพัสดุฯ ที่ ยล ๕๑๐๐๔/๐๐๗๓ - ๐๐๗๘ และ ๐๐๘๙ ลงวันที่ ๑๔ มกราคม ๒๕๖๕ คณะกรรมการซื้อหรือจ้างโดยวิธีคัดเลือก ได้เชิญผู้ประกอบการเข้าร่วมยื่นข้อเสนอราคา สำหรับงานโครงการปรับปรุงและซ่อมบำรุงรักษาทาง สายบ้านมายอ ตำบลธารโต - บ้านควนหินดำ ตำบลบ้านแห อำเภอดงธารา จังหวัดยะลา โดยวิธีคัดเลือก ในวงเงินงบประมาณ ๑๑,๖๒๕,๐๐๐.- บาท ราคาากลาง ๑๑,๘๕๓,๗๙๖.๙๓ บาท จำนวน ๗ ราย โดยกำหนดยื่นข้อเสนอ ในวันที่ ๒๑ มกราคม ๒๕๖๕ เวลา ๐๙.๐๐ น. ถึง ๑๒.๐๐ น. ณ องค์การบริหารส่วนจังหวัดยะลา ห้องประชุมกองคลัง ชั้น ๒ มีผู้ยื่นข้อเสนอ จำนวน ๓ ราย และ คณะกรรมการฯ ได้ดำเนินการเปิดซองข้อเสนอ เมื่อวันที่ ๒๔ มกราคม ๒๕๖๕ เวลา ๐๙.๐๐ น. สำหรับเกณฑ์การ พิจารณาผลการยื่นข้อเสนอครั้งนี้ พิจารณาตัดสินโดยใช้หลักเกณฑ์ราคา ผู้ยื่นข้อเสนอ จำนวน ๓ ราย ประกอบด้วย

- | | |
|-------------------------------------|---------------------------|
| ๑. หจก. ชินวริยะลาก่อสร้าง | เสนอราคา ๑๑,๖๒๒,๐๐๐.- บาท |
| ๒. บจก. อาร์.เอส.ซีวิลเอ็นจิเนียริง | เสนอราคา ๑๑,๖๒๕,๐๐๐.- บาท |
| ๓. บจก. อัครพันธุ์ก่อสร้าง | เสนอราคา ๑๑,๖๒๔,๐๐๐.- บาท |

คณะกรรมการซื้อหรือจ้างโดยวิธีคัดเลือก ได้ทำการตรวจสอบเอกสารและพิจารณาคุณสมบัติ ของผู้ยื่นข้อเสนอทั้ง ๓ รายแล้ว ปรากฏว่าผู้ยื่นข้อเสนอราคาทั้ง ๓ ราย ไม่มีผลประโยชน์ร่วมกัน และมีคุณสมบัติถูกต้อง ตามเงื่อนไขที่องค์การบริหารส่วนจังหวัดยะลากำหนด โดย หจก. ชินวริยะลาก่อสร้าง เป็นผู้เสนอราคาต่ำสุด เป็นเงิน ๑๑,๖๒๒,๐๐๐.- บาท (สิบเอ็ดล้านหกแสนสองหมื่นสองพันบาทถ้วน) ซึ่งเป็นราคาต่ำกว่าราคาากลาง และวงเงินงบประมาณที่ตั้งไว้

ในการนี้ คณะกรรมการซื้อหรือจ้างโดยวิธีคัดเลือก พิจารณาแล้วเพื่อประโยชน์ของทางราชการ จึงได้ต่อรองราคาให้ทางฯ ลดวงเงินลงอีก ทางทางฯ ยินดีลดวงเงินให้อีก จำนวนเงิน ๗,๐๐๐.- บาท (เจ็ดพันบาทถ้วน) คงเหลือวงเงิน ๑๑,๖๑๕,๐๐๐.- บาท (สิบเอ็ดล้านหกแสนหนึ่งหมื่นห้าพันบาทถ้วน) และ ยินดีปฏิบัติตามเงื่อนไขที่องค์การบริหารส่วนจังหวัดยะลากำหนดทุกประการ โดยยื่นราคา ๑๘๐ วัน และส่งมอบงาน ภายใน ๑๖๕ วัน

จึงลงลายมือชื่อไว้เป็นหลักฐาน

ผู้จ้าง

(นายมุขตาร์ มะทา)

(ลงชื่อ)

ผู้รับจ้าง

(นางสาวศิริภาณี ก้านจักร)

(ลงชื่อ)

ประธานกรรมการ

(นางชูไฉดา มะแซ)

(ลงชื่อ)

กรรมการ

(นางสุปราณี อินสมภักขร)

(ลงชื่อ)

กรรมการ

(นางบุญธิรา วรรณพัฒน์)

(ลงชื่อ)

(นายศศิณ บุญรักษ์)



เอกสารแนบท้ายสัญญาจ้างจ้างปริมาณและราคา และใบบัญชีรายการก่อสร้าง (ฉบับ)

ยื่นต่อ องค์การบริหารส่วนจังหวัดยะลา

โครงการปรับปรุงและซ่อมบำรุงรักษาทาง สายบ้านมายอ ตำบลธารโต - บ้านควนหินดำ ตำบลบ้านแห อำเภอรือเสาะ จังหวัดยะลา
ขนาดกว้าง 6.00 เมตร ยาว 3.00 กิโลเมตร ไม่มีไหล่ทาง หรือมีพื้นที่ไม่น้อยกว่า 18,000 ตารางเมตร

ลำดับ	รายการ	หน่วย	ปริมาณ	ราคาต่อหน่วย	เป็นเงินทั้งสิ้น (บาท)
1	งานถางป่าและขุดตอขนาดเบา (CLEARING AND GRUBBING)	ตร.ม.	5,400.00	2.20	11,880.00
2	งานขุดรื้อพื้นทางเดิมแล้วบดทับ (หินคลุก)	ตร.ม.	17,820.00	20.05	357,291.00
3	งานพื้นทางหินคลุก (CRUSHED ROCK SOIL AGGREGATE TYPE BASE)	ลบ.ม.	1,841.00	1,271.00	2,339,911.00
4	งานลาดแอสฟัลต์ไพรม์โค้ต(Prime Coat) (พื้นทางหินคลุก)	ตร.ม.	17,820.00	43.90	782,298.00
5	งานลาดแอสฟัลต์แทคโค้ต (Tack Coat)	ตร.ม.	180.00	20.11	3,619.80
6	งานชั้นผิวทางแอสฟัลต์คอนกรีต หนา.....ซม. (Asphaltic Concrete wearing course)	ตร.ม.	17,820.00	392.45	6,993,459.00
7	งานชั้นผิวทางแอสฟัลต์คอนกรีต หนา.....ซม. (Asphaltic Concrete wearing course)	ตร.ม.	180.00	389.00	70,020.00
8	สีเทอร์โมพลาสติก เส้นกว้าง 0.10, ม. (3 เส้น)	ตร.ม.	713.00	401.00	285,913.00
9	ข้อความ "หยุด" สีเทอร์โมพลาสติก	แผ่น	1.00	1,531.00	1,531.00
10	ข้อความ "ลดความเร็ว" สีเทอร์โมพลาสติก	แผ่น	1.00	2,792.00	2,792.00
11	Rumbel Strips	ตร.ม.	7.35	636.00	4,674.60
12	ป้ายกำหนดน้ำหนักรถบรรทุก	ชุด	1.00	16,297.00	16,297.00
13	ป้ายจราจรแบบ บ 1	ชุด	1.00	6,486.00	6,486.00
14	ป้ายจราจรแบบ ต 1 - ต 27, ต 31 - ต 60, ต 75	ชุด	10.00	9,353.00	93,530.00
15	ป้ายจราจรแบบ ต 76 + ต 77	ชุด	2.00	6,693.00	13,386.00
16	ป้ายจราจรแบบ น 1	ชุด	1.00	6,332.00	6,332.00
17	ป้าย อบจ.ยะลา ขั้วซีปโหลดภัย	ชุด	1.00	6,332.00	6,332.00
18	ป้ายจราจรแบบ น 1/1	ชุด	1.00	4,231.88	4,231.88
19	ป้ายจราจรแบบ น 2 (1 ชั้น)	ชุด	1.00	11,711.72	11,711.72
20	ป้ายจราจรแบบ น 2 (2 ชั้น)	ชุด	2.00	19,137.00	38,274.00
21	หลักกิโลเมตรแบบทาสี	หลัก	4.00	2,688.00	10,752.00
22	Guard Rail (ชนิดทั่วไป)	เมตร	140.00	2,257.00	315,980.00
23	Guard Rail (บริเวณคอสะพาน)	เมตร	80.00	2,285.00	182,800.00
24	สัญญาณไฟกระพริบ	แห่ง	1.00	19,500.00	19,500.00

ลำดับ	รายการ	หน่วย	ปริมาณ	ราคาต่อหน่วย	เป็นเงินทั้งสิ้น (บาท)
25	ปรับปรุงสะพาน คสล.	แห่ง	3.00	6,855.00	20,565.00
26	ค่าใช้จ่ายพิเศษตามข้อกำหนดฯ				15,433.00
หมายเหตุ เสนอราคารวมภาษีและกำไร เป็นเงินทั้งสิ้น					11,615,000.00

(เงินสิบเอ็ดล้านหกแสนหนึ่งหมื่นห้าพันบาทถ้วน)

เสนอราคารวมภาษีและกำไร เป็นเงินทั้งสิ้น



Handwritten signature of the bidder.

ผู้เสนอราคา

(นายสรวิทย์ สิริวิวัฒนา)

ตำแหน่ง หัวหน้าผู้จัดการ

บริษัท/ห้างหุ้นส่วนจำกัด ..ชินวริยะสถาปัตย์.....

(ประทับตรา)



(ลงชื่อ).....ผู้ว่าจ้าง


(ลงชื่อ).....ผู้รับจ้าง

(นายสรวิทย์ สิริวิวัฒนา)

(ลงชื่อ).....พยาน

(นางเพ็ญภา พรพระสงฆ์)

(ลงชื่อ).....พยาน

นางบุญธิดา วรรณพัฒน์

เอกสารแนบท้ายสัญญาข้อเลขที่.....

ผนวก..... มีหน้า..... ถึง.....

ลงวันที่..... 22 ก.พ. 2565

รายละเอียดการจ้างงาน..... (ฉบับ)

โครงการปรับปรุงและซ่อมบำรุงรักษาทาง สายบ้านมายอ ตำบลธารโต-บ้านควนหินดำ

ตำบลบ้านแห อำเภอรือเสาะ จังหวัดยะลา

ผนวก..... หน้า.....

องค์การบริหารส่วนจังหวัดยะลา จะจ่ายเงินค่าจ้าง โดยแบ่งออกเป็น ๔ งวด ดังนี้

งวดที่ ๑ เป็นจำนวนเงิน ๑,๕๐๙,๙๕๐.- บาท (หนึ่งล้านห้าแสนเก้าพันเก้าร้อยห้าสิบบาทถ้วน) จะจ่ายให้เมื่อผู้รับจ้างได้ทำการก่อสร้าง ดังนี้

- งานติดตั้งป้ายประชาสัมพันธ์ชั่วคราวที่จุดเริ่มต้นและจุดสิ้นสุดโครงการ
- งานติดตั้งป้ายจราจรอำนวยความสะดวกปลอดภัยขณะก่อสร้างในพื้นที่โครงการ
- งานขุดรื้อพื้นทางเดิมแล้วบดทับแล้วเสร็จ
- งานชั้นพื้นทางหินคลุกบดอัดแน่นแล้วเสร็จ ระยะทางไม่น้อยกว่า ๑,๗๐๐ เมตร

ระยะเวลาปฏิบัติงานให้แล้วเสร็จภายในวันที่ ๘ เมษายน ๒๕๖๕ จำนวน ๔๕ วัน

งวดที่ ๒ เป็นจำนวนเงิน ๒,๕๕๕,๓๐๐.- บาท (สองล้านห้าแสนห้าพันสามร้อยบาทถ้วน) จะจ่ายให้เมื่อผู้รับจ้างได้ทำการก่อสร้าง ดังนี้

- งานชั้นพื้นทางหินคลุกบดอัดแน่น ที่เหลือแล้วเสร็จทั้งหมด
- งาน Prime Coat แล้วเสร็จเป็นระยะทางไม่น้อยกว่า ๑,๗๐๐ เมตร
- งานผิวทาง Asphaltic concrete (ปูบน Prime Coat) แล้วเสร็จเป็นระยะทางไม่น้อยกว่า ๑,๗๐๐ เมตร

กว่า ๑,๗๐๐ เมตร

ระยะเวลาปฏิบัติงานให้แล้วเสร็จภายในวันที่ ๑๘ พฤษภาคม ๒๕๖๕ จำนวน ๔๐ วัน

งวดที่ ๓ เป็นจำนวนเงิน ๒,๙๐๓,๗๕๐.- บาท (สองล้านเก้าแสนสามพันเจ็ดร้อยห้าสิบบาทถ้วน) จะจ่ายให้เมื่อผู้รับจ้างได้ทำการก่อสร้าง ดังนี้

- งาน Prime Coat แล้วเสร็จ
- งานผิวทาง Asphaltic concrete (ปูบน Prime Coat) ที่เหลือแล้วเสร็จทั้งหมด

ระยะเวลาปฏิบัติงานให้แล้วเสร็จภายในวันที่ ๒๗ มิถุนายน ๒๕๖๕ จำนวน ๔๐ วัน

งวดที่ ๔ (งวดสุดท้าย) เป็นจำนวนเงิน ๔,๖๔๖,๐๐๐.- บาท (สี่ล้านหกแสนสี่พันหกพันบาทถ้วน) จะจ่ายให้เมื่อผู้รับจ้างได้ทำการก่อสร้าง ดังนี้

- งานตีเส้นจราจรแล้วเสร็จทั้งหมด

- งานจราจรสงเคราะห์ต่าง ๆ แล้วเสร็จทั้งหมด

- งานติดตั้งป้ายแสดงรายละเอียดของโครงการ และงานเก็บงานรายละเอียดที่เหลือทั้งหมดของโครงการแล้วเสร็จเรียบร้อยแล้วรวมทั้งทำสถานที่ก่อสร้างให้สะอาดเรียบร้อย

ระยะเวลาปฏิบัติงานให้แล้วเสร็จภายในวันที่ ๖ สิงหาคม ๒๕๖๕ จำนวน ๔๐ วัน

(ลงชื่อ)..... พยาน

(ลงชื่อ)..... พยาน

นางบุณธิดา วรรณพัฒน์

เอกสารแนบท้ายสัญญาข้อที่ 180/2565
ลงวันที่ 22 ก.พ. 2565

ผนวก.....มีหน้า.....ถึง.....

สัญญาแบบปรับราคาได้ (ค่า K)

จำนวน.....(ฉบับ)

ผนวก.....หน้า.....

๑. ประเภทงานก่อสร้าง สูตรและวิธีการคำนวณที่ใช้กับสัญญาแบบปรับราคาได้
ในการพิจารณาเพิ่มหรือลดราคาค่าจ้างเหมาก่อสร้างให้คำนวณตามสูตร ดังนี้

$$P = (Po) \times (K)$$

กำหนดให้ P = ราคาค่างานต่อหน่วยหรือราคาค่างานเป็นงวดที่จะต้องจ่ายให้ผู้รับจ้าง

Po = ราคาค่างานต่อหน่วยที่ผู้รับจ้างประมูลได้ หรือราคาค่างานเป็นงวด ซึ่งระบุไว้

ในสัญญาแล้วแต่กรณี

K = ESCALATION FACTOR ที่หักด้วย ๔% เมื่อต้องเพิ่มค่างานหรือบวกเพิ่ม ๔% เมื่อต้องเรียกค่างานคืน

๒. ค่า ESCALATION FACTOR หรือค่า K ได้แยกตามประเภทงานดังนี้

หมวด ๒ งานดิน หมายถึง การขุดดิน การตักดิน การบดอัดดิน การขุดเปิดหน้าดิน การเกลี่ยบดอัดดิน การขุด-ถมบดอัดแน่นเขื่อน คลอง คันคลอง คันกันน้ำ คันทาง ซึ่งต้องใช้เครื่องจักร เครื่องมือกลปฏิบัติงานสำหรับการถมดินให้หมายความถึงการถมดินหรือทรายหรือวัสดุอื่นที่มีการควบคุมคุณสมบัติของวัสดุนั้น และมีข้อกำหนดวิธีการถม รวมทั้งมีการบดอัดแน่นโดยใช้เครื่องจักร เครื่องมือกล เพื่อให้ได้มาตรฐานตามที่กำหนดไว้ เช่นเดียวกับงานก่อสร้างถนนหรือเขื่อนชลประทาน

ทั้งนี้ ให้รวมถึงงานประเภท EMBANKMENT, EXCAVATION, SUBBASE, SELECTED MATERIAL, UNTREATED BASE และ SHOULDER

$$\text{ใช้สูตร } K = 0.30 + 0.10 \text{ It/Io} + 0.40 \text{ Et/Eo} + 0.20 \text{ Ft/Fo}$$

หมวด ๓ งานทาง

๓.๑ งานผิวทาง PRIME COAT, TACK COAT, SEAL COAT

$$\text{ใช้สูตร } K = 0.30 + 0.40 \text{ At/Ao} + 0.20 \text{ Et/Eo} + 0.10 \text{ Ft/Fo}$$

๓.๓ งานผิวทาง ASPHALTIC CONERTE, PENETRATION MACADAM

$$\text{ใช้สูตร } K = 0.30 + 0.10 \text{ Mt/Mo} + 0.40 \text{ At/Ao} + 0.10 \text{ Et/Eo} + 0.10 \text{ Ft/Fo}$$

ดัชนีราคาที่ใช้คำนวณตามสูตรที่ใช้กับสัญญาแบบปรับราคาได้ จัดทำขึ้นโดยกระทรวง

พาณิชย์

K	=	ESCALATION FACTOR	(นายยุทธ มธา) ผู้ว่าจ้าง
It	=	ดัชนีราคาผู้บริโภคทั่วไปของประเทศ ในเดือนที่ส่งงานแต่ละงวด	
Io	=	ดัชนีราคาผู้บริโภคทั่วไปของประเทศ ในเดือนที่เปิดซองประกวดราคา	ผู้รับจ้าง
Ct	=	ดัชนีราคาซีเมนต์ในเดือนที่ส่งงานแต่ละงวด	นายสรวิศ สิริวัฒน
Co	=	ดัชนีราคาซีเมนต์ในเดือนที่เปิดซองประกวดราคา	
Mt	=	ดัชนีราคาวัสดุก่อสร้าง (ไม่รวมเหล็กและซีเมนต์) ในเดือนที่ส่งงานแต่ละงวด	พยาน
Mo	=	ดัชนีราคาวัสดุก่อสร้าง (ไม่รวมเหล็กและซีเมนต์) ในเดือนที่เปิดซองประกวดราคา	
St	=	ดัชนีราคาเหล็ก ในเดือนที่ส่งงานแต่ละงวด	พยาน
So	=	ดัชนีราคาวัสดุเหล็ก ในเดือนที่เปิดซองประกวดราคา	
Et	=	ดัชนีราคาเครื่องจักรกลและบริภัณฑ์ ในเดือนที่ส่งงานแต่ละงวด	
Eo	=	ดัชนีราคาเครื่องจักรกลและบริภัณฑ์ ในเดือนที่เปิดซองประกวดราคา	
Ft	=	ดัชนีราคาน้ำมันดีเซลหมุนเร็ว ในเดือนที่ส่งงานแต่ละงวด	
Fo	=	ดัชนีราคาน้ำมันดีเซลหมุนเร็ว ในเดือนที่เปิดซองประกวดราคา	
At	=	ดัชนีราคาแอสฟัลท์ ในเดือนที่ส่งงานแต่ละงวด	
Ao	=	ดัชนีราคาแอสฟัลท์ ในเดือนที่เปิดซองประกวดราคา	

เอกสารแนบท้ายสัญญาซื้อเลขที่.....
ลงวันที่ 22 ก.พ. 2565

ผนวก.....5 มีหน้า.....1 ถึง.....4
จำนวน.....4 (ฉบับ)

หนังสือรับรอง

ผู้ประกอบการวิชาชีพวิศวกรรมควบคุม

ผนวก.....5 หน้า.....1
เขียนที่ หจก. ชินวรยะลาก่อสร้าง

วันที่ 22 เดือน กุมภาพันธ์ พ.ศ. 2565

โดยหนังสือฉบับนี้ ข้าพเจ้า นายสมเกียรติ แซ่เหลียม อายุ 41 ปี
เชื้อชาติ ไทย สัญชาติ ไทย อยู่บ้านเลขที่ 25 หมู่ที่ 5 ถนน กาญจนวณิช
ตรอก/ซอย ตำบล พังงา อำเภอ สะเดา จังหวัด ยะลา
หมายเลขโทรศัพท์ 081-5432044 สถานที่ทำงาน ห้างหุ้นส่วนจำกัด ชินวรยะลาก่อสร้าง
ได้รับอนุญาตให้ประกอบวิชาชีพวิศวกรรมควบคุม ประเภท ภาควิศวกร สาขา วิศวกรรมโยธา
แขนง ตามใบอนุญาตเลขทะเบียน กย.37823
และขณะนี้ไม่ได้ถูกเพิกถอนใบอนุญาตให้ประกอบวิชาชีพ

ขอรับรองว่า ข้าพเจ้าเป็นผู้รับผิดชอบตามพระราชบัญญัติวิชาชีพวิศวกรรม พ.ศ. 2505 โดยข้าพเจ้า
เป็นผู้ควบคุมการก่อสร้าง เป็นสิ่งปลูกสร้างชนิด ก่อสร้างโครงการปรับปรุงและซ่อมบำรุงรักษาทาง สายบ้านมายอ ตำบลธารโต -
บ้านควนหินดำ ตำบลบ้านแห่อ อำเภอธารโต จังหวัดยะลา
จำนวน 1 โครงการ ขององค์การบริหารส่วนจังหวัดยะลา อำเภอเมือง จังหวัดยะลา ตามแผนผังบริเวณ,
แบบก่อสร้าง และรายการก่อสร้างขององค์การบริหารส่วนจังหวัดยะลา

เพื่อเป็นหลักฐานได้ลงลายมือชื่อไว้เป็นสำคัญ

(ลงชื่อ).....สมเกียรติ.....วิศวกร
(นายสมเกียรติ แซ่เหลียม)

(ลงชื่อ).....นายสมเกียรติ แซ่เหลียม.....ผู้มีอำนาจลงนามของบริษัท/หจก.
(นายสมเกียรติ แซ่เหลียม)

(ลงชื่อ).....นายสมเกียรติ แซ่เหลียม.....ผู้รับจ้าง
(นายสมเกียรติ แซ่เหลียม)

(ลงชื่อ).....นางสาวศิริราณี.....พยาน
(นางสาวศิริราณี ก้านจักร์...)

(ลงชื่อ).....นางสาวศิริราณี.....พยาน
(นางสาวศิริราณี ก้านจักร์...)

1. ให้ชี้แจงข้อความที่ไม่ใช่ออก
2. ให้วิศวกรแนบภาพถ่ายบัตรประจำตัวแสดงว่าได้รับอนุญาตให้ประกอบวิชาชีพและภาพถ่ายใบอนุญาตให้ประกอบวิชาชีพ
3. หากมีการเปลี่ยนแปลงวิศวกรตามหนังสือรับรองฉบับนี้ ให้วิศวกรรับแจ้งให้องค์การบริหารส่วนจังหวัดยะลาทราบเป็นลายลักษณ์อักษร

เอกสารแนบท้ายสัญญาซื้อเลขที่ 182/2565
ลงวันที่ 22 ก.พ. 2565

ผนวก.....5.....หน้า.....2.....

ใบอนุญาตประกอบวิชาชีพวิศวกรรมควบคุม
Thai Professional Engineering License
เลขประจำตัวประชาชน (ID) 3 9010 00394 46 4
นายสมเกียรติ แซ่เหลียม
Mr. Sorakiat Saellam
เลขทะเบียน ภย.37823 เลขที่สมาชิกสามัญ 154594
License No. Member No.
ระดับ ภาควิศวกร สาขาโยธา
Level Associate Eng. Discipline Civil Eng.
วันอนุญาต 15 ต.ค. 2562 วันหมดอายุ 14 ต.ค. 2567
Date of Issue 15 Oct. 2019 Date of Expiry 14 Oct. 2024
(นายสุชีพ สุวรรณรัตน์)
นายกสภาวิศวกร
President
ลายมือชื่อได้รับใบอนุญาต (Signature)



012558



(ลงชื่อ).....ผู้ว่าจ้าง
(นาย मुखตาร์ มะทา)

(ลงชื่อ).....ผู้รับจ้าง
(นาย สราวุธ สิริวิวัฒนา)

(ลงชื่อ).....พยาน
(นางเพ็ญภา พรพระสงฆ์)

(ลงชื่อ).....พยาน
(นางบณิธรา วรรณพัฒน์)



เอกสารแนบท้ายสัญญาข้อที่.....
ลงวันที่..... 22 ก.พ. 2565.....

ผนวก..... 5 หน้า..... 3

หนังสือรับรองของช่างผู้ควบคุมการก่อสร้าง

ข้าพเจ้า นายอภิชาติ รัตมณีอักษรสกุล วุฒิ ประกาศนียบัตรวิชาชีพชั้นสูง
สาขา ช่างก่อสร้าง ตั้งสำเนาใบประกาศ หรือ ใบอนุญาตให้ประกอบวิชาชีพ
ที่ได้แนบมาพร้อมนี้ ขอรับรองว่าจะเป็นผู้ควบคุมงานก่อสร้าง ก่อสร้างโครงการปรับปรุงและซ่อมบำรุงรักษา
ทาง สายบ้านมายอ ตำบลธารโต - บ้านควนจินดา ตำบลบ้านแห่อ อำเภอธารโต จังหวัดยะลา
ให้กับ บริษัท/ห้างฯ ชินวรยะลาก่อสร้าง ตั้งแต่บัดนี้เป็นต้นไป จนการก่อสร้างเสร็จ
ถูกต้องตามแบบแปลน และ รายการสัญญา เมื่อทางราชการได้ตกลงทำสัญญากับ บริษัท/ห้างฯ
ชินวรยะลาก่อสร้าง เป็นผู้รับจ้างงานก่อสร้างนี้แล้ว

(ลงชื่อ)
(นายอภิชาติ รัตมณีอักษรสกุล)

ช่างผู้ควบคุมงานก่อสร้าง



(ลงชื่อ)
(นายสราวุธ สิริวิวัฒนา)

ผู้เสนอราคา

ผู้จัดการ บริษัท/ห้างฯ ชินวรยะลาก่อสร้าง

หมายเหตุ ต้องแนบสำเนารูปถ่ายบัตร หรือ ใบอนุญาตให้ประกอบวิชาชีพ มาพร้อมหนังสือรับรองนี้ด้วย

(ลงชื่อ) ผู้ว่าจ้าง
(นายมขตาร์ มะทา)



(ลงชื่อ) ผู้รับจ้าง
(นายสราวุธ สิริวิวัฒนา)

(ลงชื่อ) พยาน
(นางเพ็ญภา พรพระสงฆ์)

(ลงชื่อ) พยาน
(นางบุญธิดา วรรณพัฒน์)

สำเนาถูกต้อง
 ๐๐๐๐ ๐๐๐๐

ระเบียบแสดงผลการเรียนตามหลักสูตรประกาศนียบัตรวิชาชีพชั้นสูง (ปวส.)

[illegible]

เอกสารแนบท้ายสัญญาข้อเลขที่.....
ลงวันที่.....
180/2565
บ้ายประชาสัมพันธ
2.40 เมตร
ผนวก.....6.....หน้า.....1.....ถึง.....14.....
จำนวน.....14.....(ฉบับ)

องค์การบริหารส่วนจังหวัดยะลา

ผนวก.....6.....หน้า.....1.....

ถนน วงเวียน 2 อำเภอเมืองยะลา จังหวัดยะลา โทร. 0-7320-3610 ต่อ 1111

โครงการ : งานโครงการปรับปรุงและซ่อมบำรุงรักษาทาง สายบ้านมายอ ตำบลธารโต-บ้านควนหินดำ ตำบลบ้านแห อำเภอรือเสาะ จังหวัดยะลา

ปริมาณงาน: ขนาดกว้าง 6.00 เมตร ยาว 3.000กิโลเมตร ไม่มีไหล่ทาง หรือมีพื้นที่ผิวจราจรไม่น้อยกว่า 18,000 ตารางเมตร (ตามแบบอบจ.ที่กำหนด)

ผู้รับจ้าง หจก.ชินวริยะลาก่อสร้าง ที่อยู่ 41/16 ถนนกาญจนา 1 ตำบลสะเตง อำเภอเมืองยะลา จังหวัดยะลา โดยนายสรวิธ สิริวิวัฒนา โทร.073-212876
ระยะเวลาเริ่มต้นสัญญา 23 กุมภาพันธ์ 2565 และระยะเวลาสิ้นสุดสัญญา 6 สิงหาคม 2565 รวมเป็นระยะเวลา 165 วัน
(ลงชื่อ).....ผู้ว่าจ้าง
(ลงชื่อ).....ผู้รับจ้าง

วงเงินงบประมาณที่ได้ตั้งไว้ 11,625,000.-บาท

ราคากลางค่าก่อสร้าง 11,853,796.93 บาท

วงเงินค่าก่อสร้างตามที่ได้ลงนามในสัญญาจ้าง 11,615,000.-บาท

ผู้ควบคุมงาน

คณะกรรมการตรวจรับพัสดุ
(นางเพ็ญภา พรพระสงฆ์)
(ลงชื่อ).....พยาน

- นายอดิษฐ์ ศรีเพชร นายช่างโยธาอาวุโส โทร. 0-7320-3625
- นายอติศักดิ์ เพชรสกุลวงศ์ ผู้ช่วยนายช่างโยธา โทร. 0-7320-3625
- นายเจารีก ไชยประภา ผู้อำนวยการกองช่าง โทร. 0-7320-3625
- นายเชิดวุฒิ เชื้อทอง นักบริหารงานช่าง ระดับต้น โทร. 0-7320-3625

“ กำลังก่อสร้างด้วยเงินภาษีอากรของประชาชน ”

หมายเหตุ : ผู้รับจ้างเป็นผู้รับผิดชอบในการดำเนินการจัดทำและติดตั้งแผ่นป้ายดังกล่าว โดยทำการติดตั้ง จำนวน 2 จุด ณ จุดเริ่มต้นและจุดสิ้นสุดโครงการ
ภายใน 7 วัน นับตั้งแต่ลงนามในสัญญาจ้าง

เอกสารแนบท้ายสัญญาข้อที่ 180/2565
27 ก.พ. 2565
ลงวันที่.....

ป้ายหลังก่อสร้างแล้วเสร็จ

ผนวก.....หน้า 2

1.20 เมตร

องค์การบริหารส่วนจังหวัดยะลา

ถนนวงเวียน 2 อำเภอเมืองยะลา จังหวัดยะลา โทร. 073-203610 ต่อ 1111

โครงการ :งานโครงการปรับปรุงและซ่อมบำรุงรักษาทาง สายบ้านมายอ ตำบลธารโต-บ้านควนหินดำ ตำบลบ้านแห

อำเภอธารโต จังหวัดยะลา

ปริมาณงาน :ขนาดกว้าง 6.00 เมตร ยาว 3.000กิโลเมตร ไม่มีไหล่ทาง หรือมีพื้นที่ผิวจราจรไม่น้อยกว่า 18,000 ตารางเมตร

(ตามแบบบจ.ที่กำหนด)

ปีงบประมาณที่ทำการก่อสร้าง : ปี 2565

วงเงินค่าก่อสร้าง : 11,615,000.- บาท

แหล่งเงินที่ก่อสร้าง : เงินอุดหนุนทั่วไป

ระยะเวลารับประกันความชำรุดบกพร่องตามสัญญา : 2 ปี

วันเริ่มต้นประกันสัญญา :

วันสิ้นสุดการรับประกัน :

(ลงชื่อ).....

(นายเชาว์ มะทา)

(ลงชื่อ).....

(นายสุรารัตน์ สิริวิวัฒนา)

(ลงชื่อ).....

(นางเพ็ญภา พรพระสงฆ์)

(ลงชื่อ).....

(นางบุณยรา วรรณพัฒน์)

ผู้ว่าจ้าง

0.60 เมตร

ผู้รับจ้าง

พยาน

พยาน

เอกสารแนบท้ายสัญญาข้อที่ 180/2565
๒๒ ก.ค. 2565

ลงวันที่



ผนวก..... ๖ หน้า..... ๓

(ลงชื่อ)..... ผู้ว่าจ้าง

โครงการปรับปรุงและซ่อมบำรุงทาง

รหัดทางหลวงท้องถิ่น ยล.ร. 1-0076

(ลงชื่อ)..... ผู้รับจ้าง
(นาย สราวุธ สิริวิวัฒนา)

ชื่อสายทาง : บ.มายอ ต.ธารโต - บ.ควนหินดำ ต.บ้านแหร

(ลงชื่อ)..... พยาน
(นางเพ็ญภา พรพชรชัย)

อ.ธารโต จ.ยะลา

(ลงชื่อ)..... พยาน
(นางบุณธิดา วรรณพัฒน์)

ปริมาณงาน : กว้าง 6.00 เมตร ไม่มีไหล่ทาง ระยะทาง 3.000 กิโลเมตร

งบประมาณ : ข้อบัญญัติงบประมาณรายจ่ายประจำปีงบประมาณ พ.ศ. 2565

องค์การบริหารส่วนจังหวัดยะลา

กองช่าง ฝ่ายก่อสร้างและซ่อมบำรุง



แผนที่ประเทศไทย




ทางหลวงแผ่นดิน (ถนนทางหลวง)



ทางหลวง ๑ ที่เชื่อมทางหลวง (ถนนทางหลวงชนบท)



แม่น้ำ, ลำคลอง



หนองน้ำ, หนอง



หมู่บ้าน



วัด, ศาลา, โรงเรียน



ที่ตั้งชุมชน, บ้าน



ลักษณะภูมิประเทศ

โครงการปรับปรุงและซ่อมบำรุงรักษาทาง

กิจกรรม : บำรุงรักษา


ลักษณะโครงการ : ซ่อมสร้างผิวทางลาดยางแอสฟัลต์ติกคอนกรีต

รหัสทางหลวงท้องถิ่น ยล.ถ 1-0076

ชื่อสายทาง : บ้านมายอ ตำบลธารโต - บ้านควนหินดำ ตำบลบ้านแห

อำเภอธารโต จังหวัดยะลา

จุดเริ่มต้นโครงการ
กม.0+000
N 6.15542, E 101.19038

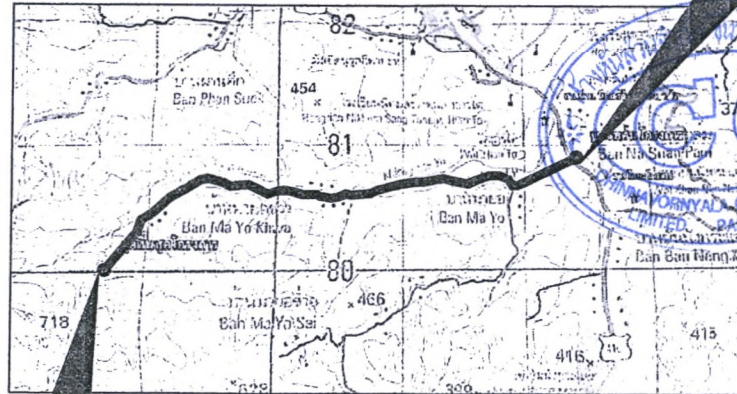

จุดสิ้นสุดโครงการ
กม.10+750
N 6.85174, E 101.92506

แผนที่ลงเขป

หมายเหตุ

ปรับปรุงและซ่อมบำรุงรักษาทาง ให้เป็นไปตามมาตรฐานงานแอสฟัลต์ติกคอนกรีต

รายละเอียดประกอบแบบงานปรับปรุงและซ่อมบำรุงรักษาทาง

ผิวจราจรกว้าง 6.00 เมตร ไม่มีไหล่ทาง ระยะทางยาว 3.000 กิโลเมตร มีพื้นที่ไม่น้อยกว่า 18,000 ตารางเมตร

วิธีที่ 2 (ซ่อมสร้าง)

- ช่วงกม.ที่ 0+000 ถึง กม.ที่ 3+000 ระยะทาง 3.000 กิโลเมตร

180/2565
ผนวก..... 6 หน้า..... 4

ผู้ว่าจ้าง
(นายมุขตาร์ มะทา)


สารบัญแบบ		
แผ่นที่	รายการ	หมายเหตุ
1	แผนที่ลงเขป	
2	รูปตัดโครงการทาง วิธีที่ 2 (ซ่อมสร้าง)	พยาน
3	บัญชีปริมาณงาน	
4	ข้อกำหนดงานเสริมผิวและซ่อมสร้างผิวแอสฟัลต์ติกคอนกรีต	
5	ปริมาณบ้าย	
6	แบบแสดงบ้าย ขั้วปิดลงเขป	พยาน
7	แบบแสดงบ้าย ขั้วเปิดลงเขป	
8	แบบแสดงการติดตั้งบ้าย	
9	แบบมาตรฐานฐานหลักกิโลเมตร	
10	บ้ายโครงการ	
11	แบบแผนบ้ายแสดงรายละเอียดงานก่อสร้าง	

องค์การบริหารส่วนจังหวัดยะลา			


เอกสารแนบท้ายสัญญาข้อที่ 180(2017)
 รหัสทางหลวงท้องถิ่น : ยล.ถ.1-0036
 ลงวันที่

ผนวก.....หน้า.....

ชื่อสายทาง : บ้านมายอ ตำบลธารโต - บ้านควนหินดำ ตำบลบ้านแห
 อำเภอธารโต จังหวัดยะลา

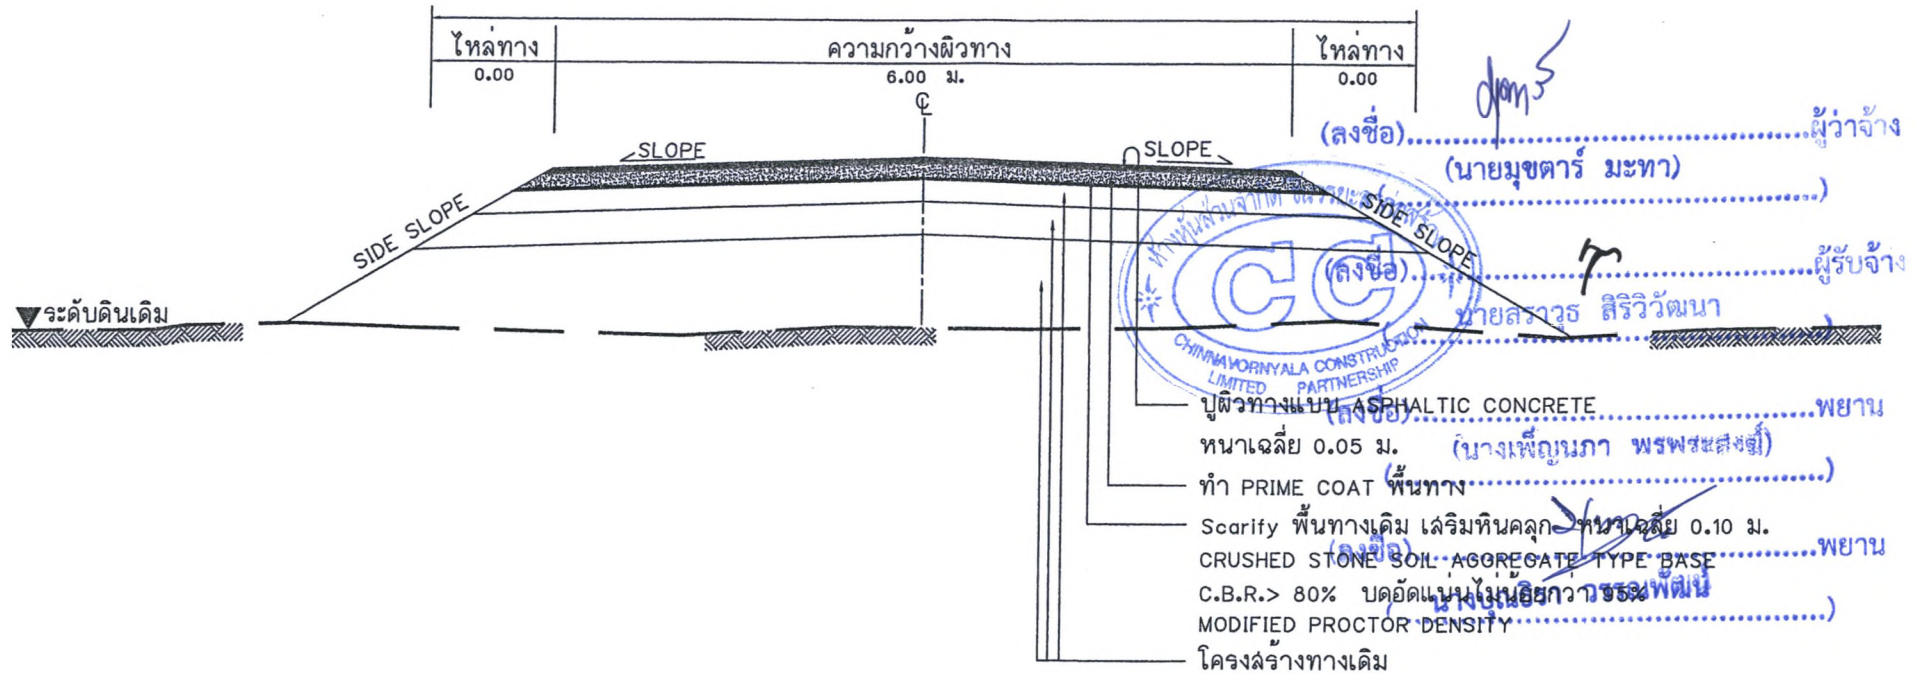

หมายเหตุ

ปรับปรุงและซ่อมบำรุงรักษาทาง ให้เป็นไปตามมาตรฐานงานแอสฟัลต์ติกคอนกรีต

รูปตัดโครงสร้างทาง งานซ่อมสร้างผิวลาดยางฯ (วิธีที่ 2)

ระยะทาง 3.000 กม.

องค์การบริหารส่วนจังหวัดยะลา			

รหัสทางหลวงท้องถิ่น - ยล.ถ 1-0076

ชื่อสายทาง : บ้านมายอ ตำบลธารโต - บ้านควนหินดำ ตำบลบ้านแพร อำเภอดงธารโต จังหวัดยะลา

เอกสารแนบท้ายสัญญาซื้อขายที่ดิน
เลขที่.....
ลงวันที่.....

ผนวก.....หน้า.....

บัญชีปริมาณงาน

ที่	รายการ	หน่วย	ปริมาณงาน	หมายเหตุ
1	งานถางป่าขุดตอขนาดเบา	ตร.ม.	5,400	
2	งานขุดรื้อพื้นทางหินคลุกเดิมแล้วบดทับ	ตร.ม.	17,820	
3	งานพื้นทางหินคลุก (บดอัดแน่น)	ลบ.ม.	1,841	(0.10 ม.)
4	งานผิวทาง PRIME COAT (CSS - 1)	ตร.ม.	17,820	
5	ASPHALTIC CONCRETE(ปูบน Prime coat)	ตร.ม.	17,820	(0.05 ม.)
6	งานผิวทาง TACK COAT	ตร.ม.	180	
7	ASPHALTIC CONCRETE(ปูบน Tack coat)	ตร.ม.	180	(0.05 ม.)
8	เส้นจราจร สีเทอร์โมพลาสติก	ตร.ม.	713	3 เส้นกว้าง 10 ซม.
9	ข้อความ " หยุด " สีเทอร์โมพลาสติก	แท่ง	1	
10	ข้อความ " ลดความเร็ว " สีเทอร์โมพลาสติก	แท่ง	1	
11	Rumble Strip	ตร.ม.	7.35	
12	ติดตั้ง ป้ายกำหนดน้ำหนักบรรทุก	ชุด	1	
13	ติดตั้งป้ายจราจร บ1	ชุด	1	
14	ติดตั้ง ป้ายจราจรแบบ ต1- ต27,ต31-ต60,ต75	ชุด	10	
15	ติดตั้งป้ายจราจร ต76 + ต77	ชุด	2	
16	ติดตั้งป้ายจราจร น1	ชุด	1	
17	ติดตั้งป้ายถนน อบจ.ยะลา ขั้วซีโดยปลอดภัย	ชุด	1	
18	ติดตั้งป้ายจราจร น1/1	ชุด	1	
19	ติดตั้งป้ายจราจร น2 (1 ขึ้น)	ชุด	1	
20	ติดตั้ง ป้ายจราจร น2 (2 ขึ้น)	ชุด	2	
21	ติดตั้ง หลักกิโลเมตรแบบทาสี	หลัก	4	
22	ติดตั้ง Guard Roll ทั่วไป	เมตร	140	
23	ติดตั้ง Guard Roll คอสะพาน	เมตร	80	
24	สัญญาณไฟกระพริบ	แท่ง	1	
25	ปรับปรุงสะพาน คลล.	แท่ง	3	
26	ค่าเช่าป้ายจราจรระหว่างการก่อสร้าง	โครงการ	1	
27	ป้ายแสดงรายละเอียดของโครงการ	จุด	1	

- รายละเอียดตามรูปตัดโครงสร้างทางลามาารถเปลี่ยนแปลงแก้ไขในด้านเรขาคณิตและด้านโครงสร้างได้ตามความเหมาะสมกับสภาพที่จะดำเนินการทั้งนี้อยู่ในดุลยพินิจของผู้อำนวยการสำนักของผู้อำนวยการ
 - ภายในช่วงหลักกิโลเมตรตามที่กำหนดไว้ในแบบอาจจะกำหนดให้ทำการตอนใดก็ได้ ตามความเหมาะสมและอาจให้ทำการเพิ่มบริเวณทางเชื่อมเข้าสถานที่ราชการหรืออาคารสาธารณะ ในระยะไม่เกินเขตทางหลวงหรือทำการเพิ่มบริเวณทางแยกสาธารณะทั้งนี้อยู่ในดุลยพินิจของผู้ควบคุมงาน
 - ในกรณีที่ไม่สามารถดำเนินการตามช่วงหลักกิโลเมตรตามที่กำหนดไว้ในแบบ ให้ลามาารถเปลี่ยนแปลงแก้ไขได้โดยพิจารณาดำเนินการในช่วงหลักกิโลเมตรที่อยู่ในสายทางตามความเหมาะสมทั้งนี้อยู่ในดุลยพินิจของผู้อำนวยการสำนักฯ ของผู้ว่าจ้าง
 - ผู้ควบคุมงานต้องกำหนดพื้นที่ดำเนินการเพิ่มเติมเพื่อให้ได้ปริมาณงานตามแบบและรายการในสัญญาจ้าง (ลงชื่อ).....
 - การเปลี่ยนแปลงแก้ไข ตามข้อ 1,2,3 และข้อ 4 จะต้องให้ได้ปริมาณงานตามที่กำหนดไว้ในแบบและสัญญาจ้าง
 - ค่าความหนาของผิวทางแบบ ASPHALTIC CONCRETE จะกำหนดในแบบแต่ละสายทาง
 - งานซ่อมแซมและทาสีใหม่ หรืองานจัดทำติดตั้งเครื่องหมายจราจรหลักกิโลเมตร หลักกิโลเมตร และ GUARD RAIL จะกำหนดไว้ในแบบแต่ละสายทางนี้ ต้องจัดทำให้อยู่ในสภาพที่เรียบร้อย
- งานป้ายจราจร
- ป้ายจราจรชนิด บ1, ต28-ต30,ต57,ต61-ต73 ให้ใช้แผ่นสะท้อนแสง ชนิดที่ 9 หรือเทียบเท่า (Diamond Grade).....พยาน
 - ป้ายจราจรชนิดอื่นๆ ให้ใช้แผ่นสะท้อนแสง ชนิดที่ 1.....พยาน
 - หลังจากดำเนินการปรับปรุงซ่อมแซมผิวทางแล้วให้ทำการตัดหญ้าข้างทางออกไปไม่น้อยกว่า 1.00 ม. (ลงชื่อ).....พยาน
 - งานปรับปรุงสะพาน คลล. ให้ดำเนินการดังนี้.....พยาน
 - ทำความสะอาดพื้นผิวสะพาน, ทางเท้า, ท่อระบายน้ำ
 - ทดสอบรอยต่อสะพาน ที่หลุดร่อนออกโดยใช้วัสดุ Joint Sealer
 - ทาสีราวสะพาน, ทาสีลั่นตุ้มสะพาน, รวมทั้งทาสีสะท้อนแสงที่หัวสะพาน
- ข้อกำหนดงานตีเส้น
- ในกรณีที่ตีเส้นจราจรบนผิวทางที่ก่อสร้างใหม่ให้ดำเนินการภายหลังก่อสร้างผิวทางแล้วเสร็จไม่น้อยกว่า 7 วัน
 - ตรวจสอบความหนาหน้าดำเนินการบนแผ่นโลหะผิวเรียบวางจับในแนวที่เครื่องตีเส้นผ่าน วัดความหนาไม่น้อยกว่า 3 มม.

องค์การบริหารส่วนจังหวัดยะลา				
เลขที่แบบ	แผ่นที่ 3	จำนวนแผ่น 11		

องค์การบริหารส่วนจังหวัดยะลา			
เลขที่แบบ	แผนที่ 4	จำนวนแผ่น 11	นายกองค์การบริหารส่วนจังหวัดยะลา


รหัสทางหลวงท้องถิ่น - ยล.ถ 1-0076

ชื่อสายทาง : บ้านมายอ ตำบลธารโต - บ้านควนหินดำ ตำบลบ้านแห
อำเภอธารโต จังหวัดยะลา

เอกสารแนบท้ายสัญญาซื้อเลขที่.....
22 ก.พ. 2565
ลงวันที่.....

6 8
ผนวก.....หน้า.....

ลำดับ ที่	ชนิดเครื่องหมายจราจร	กม.ที่	ตำแหน่ง		จำนวน ชุด,ม.,หลัก
			ซ้าย	ขวา	
1.	ติดตั้ง หลัทธิโลเมตรแบบทาลี	0+000	✓		1 หลัก
2.	ป้ายจราจรแบบ บ 1.	0+010		✓	1 ชุด
3.	ป้ายจราจรแบบ น 1/1.	0+010	✓		1 ชุด
4.	ข้อความ " หยุด " สีเทอร์โมพลาสติก	0+010		✓	1 แห่ง
5.	สัญญาณไฟกระพริบ	0+050		✓	1 แห่ง
6.	ข้อความ " หยุด " สีเทอร์โมพลาสติก	0+050		✓	1 แห่ง
7.	ป้ายจราจรแบบ น 1.	0+050	✓		1 ชุด
8.	ป้ายจราจรแบบ น 2. (แผ่นป้าย)	0+100		✓	1 ชุด
9.	ป้ายกำหนดน้ำหนักรบรรทุก	0+100	✓		1 ชุด
10.	ป้ายจราจรแบบ น 2. (แผ่นป้าย)	0+200	✓		1 ชุด
11.	ป้ายจราจรแบบ ต 75.	0+200		✓	1 ชุด
12.	ติดตั้ง RUMBLE STRIP	0+200		✓	7.35 ตร.ม.
13.	ป้าย อบจ.ยะลา ชัยชีพปลอดภัย	0+300	✓		1 ชุด
14.	ป้ายจราจรแบบ ต 12.	0+425	✓		1 ชุด
15.	ป้ายจราจรแบบ น 2. (แผ่นป้าย)	0+475		✓	1 ชุด
16.	ป้ายจราจรแบบ ต 76 + ต 77	0+550	✓		1 ชุด
17.	ป้ายจราจรแบบ ต 12.	0+600		✓	1 ชุด
18.	ป้ายจราจรแบบ ต 9.	0+650	✓		1 ชุด
19.	ติดตั้ง หลัทธิโลเมตรแบบทาลี	1+000	✓		1 หลัก
20.	ป้ายจราจรแบบ ต 76 + ต 77	1+075		✓	1 ชุด
21.	ติดตั้ง GUARD RAIL คอละพาน	1+200	✓		16 เมตร
22.	ป้ายจราจรแบบ ต 10.	1+300		✓	1 ชุด
23.	ติดตั้ง GUARD RAIL คอละพาน	1+600	✓	✓	32 เมตร
24.	ป้ายจราจรแบบ ต 9.	1+650	✓		1 ชุด
25.	ติดตั้ง หลัทธิโลเมตรแบบทาลี	2+000	✓		1 หลัก
26.	ป้ายจราจรแบบ ต 10.	2+100		✓	1 ชุด
27.	ป้ายจราจรแบบ ต 9.	2+300	✓		1 ชุด
28.	ติดตั้ง GUARD RAIL คอละพาน	2+600	✓	✓	32 เมตร
29.	ติดตั้ง GUARD RAIL ทัวไป	2+680			140 เมตร
30.	ป้ายจราจรแบบ ต 10.	2+850		✓	1 ชุด
31.	ป้ายจราจรแบบ ต 33.	2+975	✓		1 ชุด
32.	ติดตั้ง หลัทธิโลเมตรแบบทาลี	3+000	✓		1 หลัก

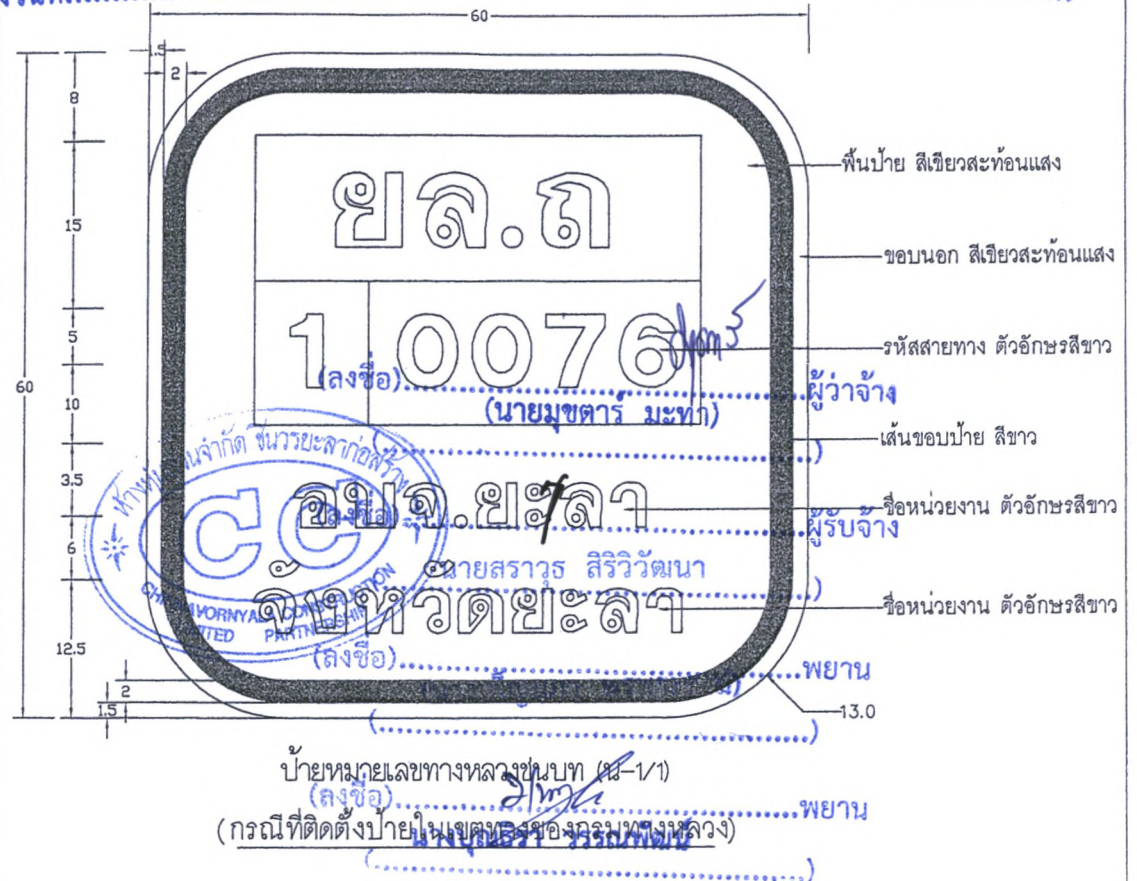

ป้ายหมายเลขทางหลวงชนบท (น-1/1)
(กรณีติดตั้งป้ายในเขตของกรมทางหลวง)
พยาน.....พยาน.....

ขนาด ป้ายจราจร	มิติเป็นเซ็นติเมตร										
	A	B	C	D	E	F	G	H	R	S	T
2	60	12.5	6.0	3.5	10.0	5.0	15.0	8.0	13.0	1.5	2.0

หมายเหตุ

ตำแหน่งป้ายจราจรอาจมีการ
เปลี่ยนแปลงตำแหน่งได้ตาม
หน้างานขึ้นอยู่กับดุลยพินิจของ
ช่างควบคุมงาน

องค์การบริหารส่วนจังหวัดยะลา			
เลขที่แบบ	แผนที่ 5	จำนวนแบบ 11	นายอภัย ศรีเที่ยง

เอกสารแนบท้ายสัญญาข้อเลขที่ 180/2565
ลงวันที่ 22 ก.พ. 2565

ผนวก.....หน้า..... 6 9

7.5
30
60
15
7.5



ขอบนอกกว้าง 1 ซม สีเขียวสะท้อนแสง

ชื่อหน่วยงานเจ้าของโครงการตัวอักษรสีขาว
ตามความเหมาะสมของป้าย

ตัวอักษรสีขาว ตามความเหมาะสมของป้าย

เว้นขอบป้าย แผ่นสะท้อนแสงสีขาว

ตัวอักษรสีขาว ตามความเหมาะสมของป้าย

เส้นขอบป้ายกว้าง 2 ซม สีขาว

พื้นป้ายสีเขียวสะท้อนแสง

อบจ.ยะลา (ลงชื่อ)ผู้ว่าจ้าง
จังหวัดยะลา (นาย मुखตาร์ มะทา)


ตั้งอักษรสีขาว ตามความเหมาะสมของป้ายผู้รับจ้าง
ขนาดเส้นผ่าศูนย์กลาง 2 ซม สีขาว

รหัสสายทางตัวอักษรสีขาว
กรอบสีขาวพื้นสีเขียว (ถ้ามี)

ตราสัญลักษณ์ของหน่วยงานรับผิดชอบ
พิมพ์ด้วยเครื่องพิมพ์ระบบ INK JET
ตามสัญลักษณ์ของหน่วยงาน

ป้าย (ขีปนูปลอดภัย)


น็อต ขนาด 2-3/8"
รองด้วยแหวนอลูมิเนียม หัว-ท้าย
ขันแน่นด้วยนอตตัวเมียคู่ ขุดสังกะสี

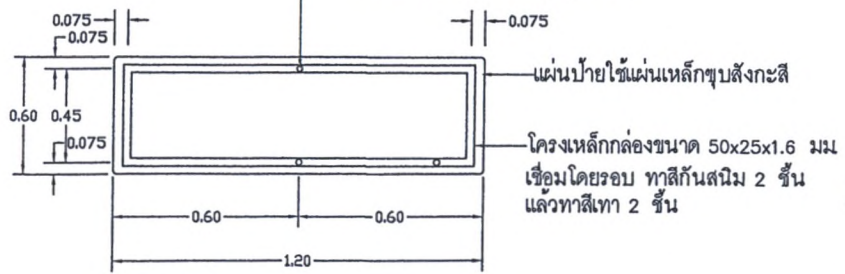

รายละเอียดด้านหลังป้าย (ขีปนูปลอดภัย)

หมายเหตุ

ตำแหน่งป้ายจราจรอาจมีการ
เปลี่ยนแปลงตำแหน่งได้ตาม
หน้างานขึ้นอยู่กับดุลยพินิจของ
ช่างควบคุมงาน

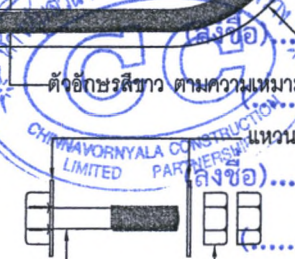

ขนาดสลักเกลียว 3/8" (Hex Bolt) ขุดสังกะสี
ขันแน่นด้วย นอตอลูมิเนียม (Hex Nut) ขุดสังกะสี
นางบุณธรา วรรณพัฒน์ (นางเพ็ญภา พรพระสงฆ์) พยาน

ขยายสลักเกลียว
ไม่แสดงมาตราส่วน

องค์การบริหารส่วนจังหวัดยะลา			
เลขที่แบบ	แผ่นที่ 0	จำนวนแผ่น 11	นายองค์การบริหารส่วนจังหวัดยะลา

7.5
30
60
15
7.5

9 30 120

เอกสารแนบท้ายสัญญาข้อเลขที่ 180/2565
22 ก.พ. 2565
ลงวันที่.....

ผนวก.....หน้า..... 6 10



บ. มายอ -
บ. ควนหินดำ

ยล.ถ
1 0076

รหัสสายทางตัวอักษรสีขาว
กรอบสีขาวพื้นสีเขียว (ถ้ามี)

ตราสัญลักษณ์ของหน่วยงานรับผิดชอบ
พิมพ์ด้วยเครื่องพิมพ์ระบบ INK JET
ตามสัญลักษณ์ของหน่วยงาน

อบจ.ยะลา (ชื่อ)
จังหวัดยะลา



ตัวอักษรสีขาว ตามความเหมาะสมของป้าย

ชนิด ขนาด 2-๑3/8"
รองด้วยแผ่นอลูมิเนียม หัว-ท้าย
ขึ้นแน่นด้วยนอตตัวเมียคู่ ขุดสังกะสี
(นางเพ็ญมาศ 0075 พรพระสงฆ์) พยาน

แผ่นป้ายใช้แผ่นเหล็กชุบสังกะสี
โครงสร้างเหล็กคอกขนาด 30x25x1.6 มม.
ใช้สกรูยึดยึด ทาสีกันสนิม 2 ชั้น
แล้วทาสีเทว. 2 ชั้น

ป้ายสายทาง (น-1)



ตัวหนังสือไทยสีดำสูง 20 ซม.
ตัวหนังสืออังกฤษสีดำสูง 10 ซม.
ลูกศรบอกทิศทาง สีดำสูง 40 ซม.
ความยาวป้ายให้เพิ่มครั้งละ 5 ซม.



ตัวหนังสือไทยสีดำสูง 20 ซม.
ตัวหนังสืออังกฤษสีดำสูง 10 ซม.
ลูกศรบอกทิศทาง สีดำสูง 40 ซม.
ความยาวป้ายให้เพิ่มครั้งละ 5 ซม.

รายละเอียดด้านหลังป้าย (น-1)

ป้ายบอกจุดหมาย ปลายทาง (น-2)

หมายเหตุ


ป้าย น 2 ช่างควบคุมงาน กำหนดชื่อทางให้ภายหลัง

องค์การบริหารส่วนจังหวัดยะลา


โครงการปรับปรุงและซ่อมบำรุงถนนทาง ราล์ทางหลวงท้องถิ่น ยล.ถ 1- 0076 สายทาง หมายเลข ๑.อาราโด - บ.สวนหินดำ ค.บ้านเทพ อาราโด จ.ยะลา	นายณัฐชัย ศักดิ์ธำ นายอาทิตย์ เพ็ชรอู่ทอง นายเสาว ไชยอ่อน นายณัฐชัย เอื้อทอง นายณัฐชัย เสนอพงษ์	นายวิวัฒน์ คุ้มแก้ว นายณัฐชัย คุ้มแก้ว นายณัฐชัย คุ้มแก้ว นายณัฐชัย คุ้มแก้ว นายณัฐชัย คุ้มแก้ว	เห็นชอบ เขียนแบบ ตรวจสอบ อนุมัติ
แบบแสดงป้าย น-1, น-2	จำนวนแผ่น 11	จำนวนแผ่น 11	นายกองค์การบริหารส่วนจังหวัดยะลา


เอกสารแนบท้ายสัญญาข้อเลขที่ 189/2565
 ลงวันที่ 22 ก.พ. 2565

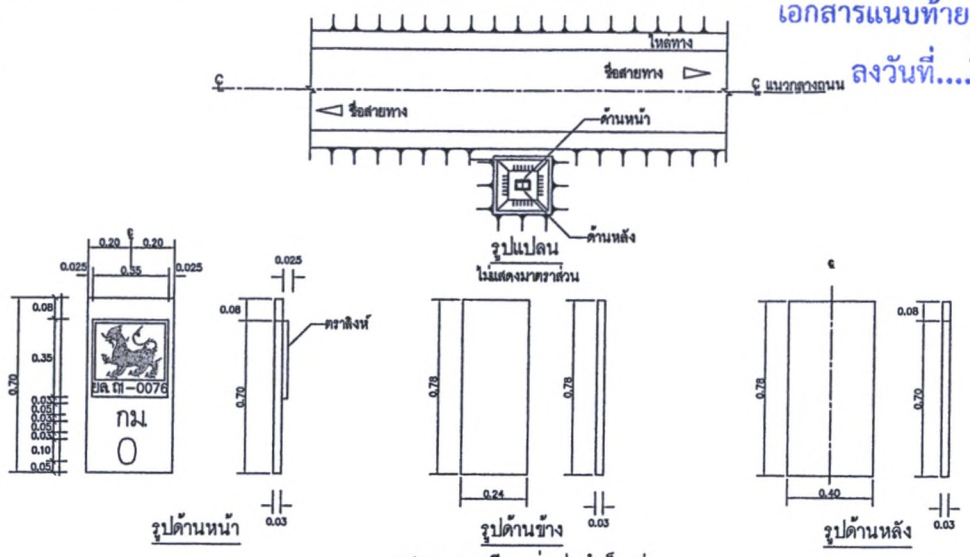


แสดงรายละเอียดแผ่นปูนสำริดรูป

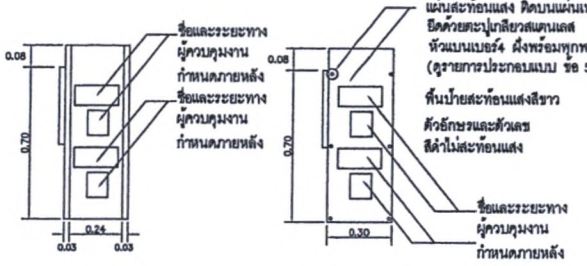

รูปด้านข้าง แบบที่ 1
(แบบพลา)

รูปด้านข้าง แบบที่ 2
(แบบติดแผ่นสะท้อนแสง)


แสดงรายละเอียดการประกอบระยะทาง

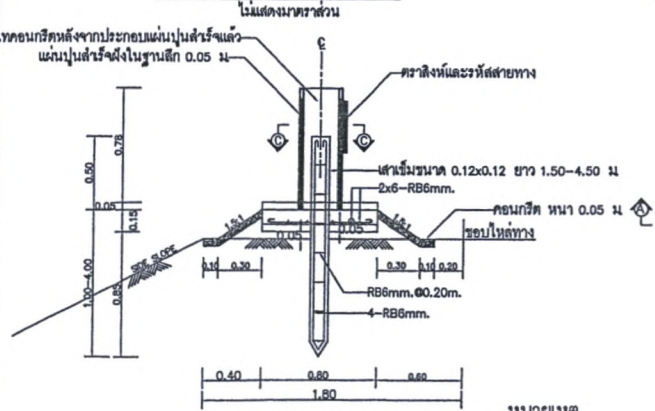


รูปตัด A-A
ไม่แสดงมาตราส่วน

หมายเหตุ


หลักกิโลเมตร ข้างควบคุมงาน กำหนดระยะทางให้ภายหลัง

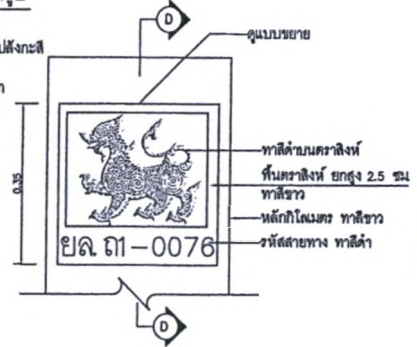


แสดงรูปขยายการติดตั้งตรวจดู

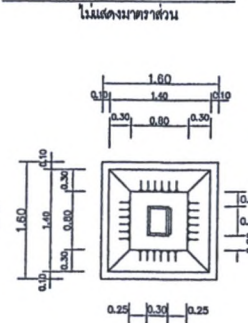

รูปตัด C-C
ไม่แสดงมาตราส่วน

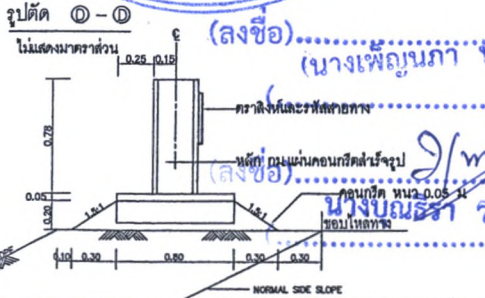

แสดงการติดตั้ง
ไม่แสดงมาตราส่วน

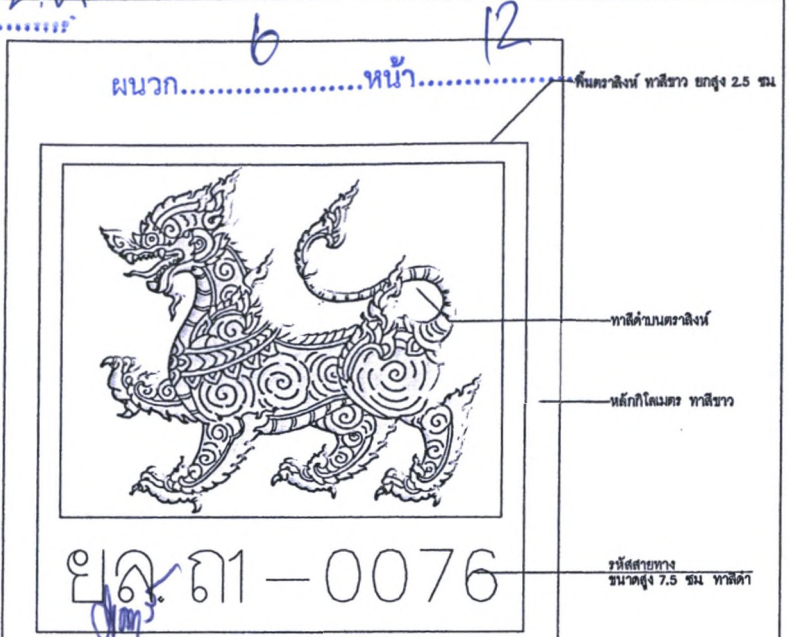

แผ่นกั้น ทาสีขาว ยกสูง 2.5 ซม

ทาสีด้านหน้า

หลักกิโลเมตร ทาสีขาว

รหัสสายทาง ขนาดสูง 7.5 ซม ทาสีดำ

รายการประกอบแบบ

1. ผนังสูง 1 เมตร หนา 10 ซม. นอกจากนี้ให้เป็นไปตามแบบ
2. หลักกิโลเมตรและฐานคอนกรีต ให้ทาสีขาว
3. ตัวอักษรและตัวเลข สีดำ ขนาดแบบละที่ 4-125
4. การติดตั้งหลักกิโลเมตร จะต้องประกอบแผ่นสำริดที่หล่อเตรียมไว้ด้วย
5. การแสดงรายละเอียดประกอบระยะทางด้านข้างหลักกิโลเมตร โดยทั่วไปให้ตามรูปด้านข้าง แบบที่ 1 แต่อาจเลือกใช้แผ่นสะท้อนแสงสีขาว
6. ผนังด้านหลังการสะท้อนแสง แบบที่ 1 ตาม มอก.806 ด้านหลังเป็นแผ่นทึบย่นผิวในตัวดินบนแผ่นเหล็กกล้าสีเงิน ตาม มอก.550 หนา 1.2 มม. ก่อนแล้วจึงนำมายึดติดกับหลักกิโลเมตรด้วยตะปูเกลียว ดูรูปด้านข้าง แบบที่ 2
7. ผนังด้านหลังให้ใช้แผ่นสะท้อนแสงสีขาว ขนาดแบบละ 1 เมตร กว้าง 1 เมตร สูง 1 เมตร ติดกับผนังด้านหลังด้วยตะปูเกลียว ขนาด 1/2 นิ้ว ยาว 1.50 เมตร

องค์การบริหารส่วนจังหวัดยะลา



ปัดองค์การบริหารส่วนจังหวัดยะลา

อนุมัติ

30/1/55

องค์การบริหารส่วนจังหวัดยะลา			
โครงการปรับปรุงและซ่อมบำรุงสำนักงานฯ รหัสทางหลวงท้องถิ่น ยธ.ด 1- 0078 สายทาง น.ม.ยธ. ๑.สารโด - น.ว.น.ท.น.๓ ค.น.น.น.น. อ.สารโด จ.ยะลา		นายเสกขี ศศิธร <i>เสกขี ศศิธร</i> นายอาทิตย์ เกษมธรรมา <i>อาทิตย์ เกษมธรรมา</i> นายเสกขี โออ่อน <i>เสกขี โออ่อน</i> นายเสกขี เกื้อทอง <i>เสกขี เกื้อทอง</i> นายสมบุญ เสงี่ยมพงษ์ <i>สมบุญ เสงี่ยมพงษ์</i>	
แดงแบบ	บัญชีโครงการ	1. วิศวกรโยธา 2. ควบคุม	1. วิศวกรโยธา 2. ควบคุม
เลขที่แบบ	แผนที่ 10	จำนวนแผ่น 11	1. วิศวกรโยธา 2. ควบคุม

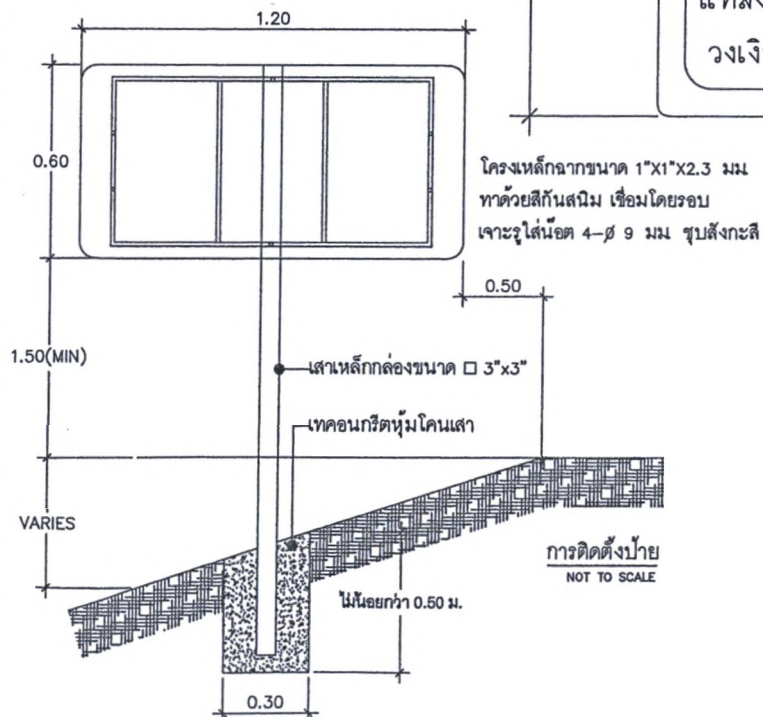

เอกสารแนบท้ายสัญญาข้อเลขที่ 188/2565
ลงวันที่ 22.40 พ. 2565

ผนวก.....หน้า..... 14

0.30	องค์การบริหารส่วนจังหวัดยะลา		0.35
ถนนวงเวียน 2 อำเภอเมืองยะลา จังหวัดยะลา โทร. 073-203610 ต่อ 210			
โครงการ ปรับปรุงและซ่อมบำรุงรักษาทาง รหัลทางหลวงท้องถิ่น ยล.ถ 1 - 0076 บ.มายอ - บ.ควนหินดำ			
ปริมาณงาน กว้าง 6.00 ม. ไม่มีไหล่ทาง ระยะทาง 3.000 กม. หรือมีพื้นที่ไม่น้อยกว่า 18,000 ตร.ม.			
ผู้รับจ้าง..... ที่อยู่..... ผู้ควบคุมงานผู้รับจ้าง..... โทร.....			
วันเริ่มต้นสัญญา.....วันสิ้นสุดสัญญา.....รวมระยะเวลา.....วัน			
วงเงินงบประมาณ.....		คณะกรรมการตรวจการจ้าง	
ราคากลางค่าก่อสร้าง.....		(ลงชื่อ).....ผู้ว่าจ้าง	
วงเงินตามสัญญาจ้าง.....		1.....ประธาน.....โทร..... (นายมุขตาร์ มะทา)	
ผู้ควบคุมงาน 1..... โทร.....		2.....กรรมการ.....โทร.....	
2..... โทร.....		3.....กรรมการ.....โทร.....	
		4.....กรรมการ.....โทร.....	
		5.....กรรมการ.....โทร.....	
กำลังก่อสร้างด้วยเงินภาษีอากรของประชาชน			
		(ลงชื่อ).....พยาน	
		(นางเพ็ญภา พรพระสงฆ์)	
		(ลงชื่อ).....พยาน	
		(นางบุญธรา วรรณพัฒน์)	

รายละเอียดป้าย

- วัสดุที่ใช้ทำแผ่นป้ายให้ใช้แผ่นไม้อัด ขนาด 4 มม.
- พื้นป้ายสีน้ำเงิน ตัวอักษรและเส้นขอบสีขาว
- ตราสัญลักษณ์องค์การบริหารส่วนจังหวัดเป็นสีขาว ขนาดเส้นผ่าศูนย์กลาง 0.30 ม.
- โครงคร่าวไม้ขนาด 1 1/2" X 3
- ตัวป้ายติดตั้งสูงจากพื้นดิน 2.00 เมตร
- มิติเป็นเมตรนอกจากจะระบุเป็นอย่างอื่น
- ติดตั้งแผ่นป้ายรายละเอียดงานก่อสร้างไว้ ณ จุดเริ่มต้นและจุดสิ้นสุดงานก่อสร้างอย่างน้อย 2 จุด
- ผู้รับจ้างเป็นผู้รับผิดชอบในการดำเนินการจัดทำและติดตั้งแผ่นป้ายดังกล่าว ภายใน 7 วันนับตั้งแต่ลงนามในสัญญาจ้าง โดยติดตั้งป้ายประชาสัมพันธ์ จำนวน 2 ป้าย ณ จุดเริ่มต้นและสิ้นสุดงานก่อสร้าง

แบบแผ่นป้ายแสดงรายละเอียดงานก่อสร้าง
NOT TO SCALE

องค์การบริหารส่วนจังหวัดยะลา			
โครงการปรับปรุงและซ่อมบำรุงรักษาทาง รหัลทางหลวงท้องถิ่น ยล.ถ 1 - 0076 สายทาง บ.มายอ ส.ธารโต - บ.ควนหินดำ ส.บ้านแห อ.ธารโต จ.ยะลา	นายอติชัย ศรีสวัสดิ์ นายอาทิตย์ เพชรกลาง นายเดชา ไชยอน นายเสกขุณิ เอื้อทอง นายฉัตรบุณย์ เล่นพงษ์	ผู้สำรวจ เขียนแบบ วิศวกรโยธา ตรวจแบบ รก. ผู้อำนวยการกองช่าง	เห็นชอบ ปลัดองค์การบริหารส่วนจังหวัดยะลา อนุมัติ
แสดงแบบ แบบแผ่นป้ายแสดงรายละเอียด งานก่อสร้าง	เลขที่แบบ	แผ่นที่ 11	จำนวนแผ่น 11

เอกสารแนบท้ายสัญญาข้อที่ 180/2561
ลงวันที่ 22 ก.พ. 2565

ผนวก 7 มีหน้า 1 ถึง 9
จำนวน 9 (ฉบับ)

ผนวก 7 หน้า 1
เงื่อนไขรายละเอียดการใช้วัสดุในงานก่อสร้าง

- ผู้รับจ้างจะต้องใช้วัสดุประเภทวัสดุหรือครุภัณฑ์ที่จะใช้ในงานก่อสร้างเป็นวัสดุที่ผลิตภายในประเทศ โดยต้องใช้ไม่น้อยกว่าร้อยละ ๖๐ ของมูลค่าวัสดุที่จะใช้ในงานก่อสร้างทั้งหมดตามสัญญา และจะต้องแจ้งคณะกรรมการตรวจรับพัสดุทราบภายใน ๖๐ วัน นับถัดจากวันที่ ที่ได้ลงนามในสัญญา ตามแบบตารางการจัดทำแผนการใช้วัสดุที่ผลิตภายในประเทศแนบท้ายนี้
- ผู้รับจ้างต้องใช้เหล็กที่ผลิตในประเทศ โดยต้องใช้ไม่น้อยกว่าร้อยละ ๙๐ ของมูลค่าวัสดุที่จะใช้ในงานก่อสร้างทั้งหมดตามสัญญา และจะต้องแจ้งคณะกรรมการตรวจรับพัสดุทราบภายใน ๖๐ วัน นับถัดจากวันที่ ที่ได้ลงนามในสัญญา ตามแบบตารางการจัดทำแผนการใช้เหล็กที่ผลิตภายในประเทศแนบท้ายนี้
- ในกรณีที่ เป็นวัสดุที่ผลิตภายในประเทศที่ได้รับการรับรองจากสภาอุตสาหกรรมแห่งประเทศไทย ผู้รับจ้างต้องแสดงหลักฐานรายการพัสดุที่ได้รับการรับรองและออกเครื่องหมายสินค้าที่ผลิตในประเทศไทย (Made in Thailand) จากสภาอุตสาหกรรม
- กรณีที่ เป็นพัสดุที่ไม่ใช่รายการพัสดุดตามข้อ ๓ และเป็นสินค้าที่มีการบรรจุภัณฑ์หรือมีหีบห่อก่อนที่ผู้รับจ้างจะดำเนินงานก่อสร้างต้องแจ้งให้คณะกรรมการตรวจรับพัสดุทราบ เพื่อทำการตรวจสอบฉลากที่ติดบนบรรจุภัณฑ์สินค้าว่ามีการผลิตภายในประเทศหรือไม่
- คณะกรรมการตรวจรับพัสดุสามารถขอตรวจสอบเอกสารใด ๆ เพิ่มเติมได้ในกรณีมีข้อสงสัยเรื่องการใช้วัสดุภายในประเทศ และในกรณีที่ผู้รับจ้างมิได้ใช้วัสดุที่ผลิตภายในประเทศตามรายละเอียดที่แจ้งไว้ในตารางการจัดทำแผนการใช้วัสดุที่ผลิตภายในประเทศและตามแบบตารางการจัดทำแผนการใช้เหล็กที่ผลิตภายในประเทศ หากสัดส่วนร้อยละยังอยู่ในหลักเกณฑ์ตามข้อ ๑ และข้อ ๒ คณะกรรมการตรวจรับพัสดุมิอำนาจวินิจฉัย ที่จะรับพัสดุที่ใช้ในการก่อสร้างหรือไม่รับพัสดุที่ใช้ในการก่อสร้างดังกล่าวหรือไม่ก็ได้ โดยผู้รับจ้างต้องดำเนินการตามคำวินิจฉัยของคณะกรรมการตรวจรับพัสดุและเปลี่ยนแปลงพัสดุดังกล่าวให้เป็นไปตามรายละเอียดที่แจ้งไว้



(ลงชื่อ)
(นาย मुखตาร์ มะทา)
(ลงชื่อ)
นายสรารุณ สิริวิวัฒนา
(ลงชื่อ) พยาน
(นางเพ็ญภา พรพระสงฆ์)
(ลงชื่อ) พยาน
นางบุญธรา วรรณพัฒน์

เอกสารแนบท้ายสัญญาข้อเลขที่ 180/2865
 ลงวันที่ 22 ก.พ. 2565

ผนวก 7 หน้า 2 ภาคผนวก ๑

ตารางการจัดทำแผนการใช้วัสดุที่ผลิตภายในประเทศ

โครงการ

รายการวัสดุหรือครุภัณฑ์ที่ใช้ในโครงการ
 แผนการใช้วัสดุที่ผลิตภายในประเทศ

ลำดับ	รายการ	หน่วย	ปริมาณ	ราคาต่อหน่วย (บาท)	เป็นเงิน (รวม)	วัสดุ ในประเทศ	วัสดุ ต่างประเทศ
๑	ปูนซีเมนต์						
๒	กระเบื้อง						
๓	ผ้าเพดาน						
๔	หลอดไฟ			(ลงชื่อ).....	(นายมุขตาร์ มะทา)		ผู้ว่าจ้าง
๕	คอมไฟ			(ลงชื่อ).....			
รวม				(ลงชื่อ).....	xxx	xxx	ผู้รับจ้าง xxx
อัตรา				(ลงชื่อ).....	๑๐๐	๗๐	๓๐
(ร้อยละ)				(ลงชื่อ).....	(นางเพ็ญภา พรพระสงฆ์)		พยาน

ลงชื่อ (ลงชื่อ)..... (คู่สัญญาฝ่ายผู้รับจ้าง)
 (นางบุญธิรา วรรณพัฒน์)
 พยาน

เอกสารแนบท้ายสัญญาฉบับที่ 180/2565
 ลงวันที่ 22 ก.พ. 2565

ผนวก 7 หน้า 3
 ภาคผนวก ๒

ตารางการจัดทำแผนการใช้เหล็กที่ผลิตภายในประเทศ

โครงการ

รายการวัสดุหรือครุภัณฑ์ที่ใช้ในโครงการ
 แผนการใช้เหล็กที่ผลิตภายในประเทศ
 ปริมาณเหล็กทั้งโครงการ xxx (ตัน)

ลำดับ	รายการ	หน่วย	ปริมาณ	เหล็ก ในประเทศ	เหล็ก ต่างประเทศ
๑	เหล็กเส้น	ตัน			
๒	เหล็กข้ออ	ตัน			
๓	เหล็กเส้นกรม	ตัน			
๔			(ลงชื่อ)..... (นาย मुखตาร์ มะทา)		ผู้ว่าจ้าง
๕					ผู้รับจ้าง
รวม			xxx นาย สราวุธ สิริวัฒนา	xxx	xxx
อัตรา (ร้อยละ)			๑๐๐ (ลงชื่อ)..... (นาย ชื่นมณ พิศมรรต)	๙๐	๑๐ พยาน

(ลงชื่อ)..... พยาน
 2/พ
 ลงชื่อนาง บิณดิรา วรรณพัฒน์ (คู่สัญญาฝ่ายผู้รับจ้าง)
 ()

คู่มือ

คำสั่ง องค์การบริหารส่วนจังหวัดยะลา

ที่ ๐๐๓ / ๒๕๖๕

เรื่อง แต่งตั้งคณะกรรมการซื้อหรือจ้างโดยวิธีคัดเลือก คณะกรรมการตรวจรับพัสดุ และผู้ควบคุมงาน
สำหรับการจ้างก่อสร้างโครงการปรับปรุงและซ่อมบำรุงรักษาทาง สายบ้านมายอ ตำบลธารโต-บ้านควนหินดำ
ตำบลบ้านแห อำเภอดงธารโต จังหวัดยะลา โดยวิธีคัดเลือก

ด้วยองค์การบริหารส่วนจังหวัดยะลา มีความประสงค์จะ จ้างก่อสร้างโครงการปรับปรุงและซ่อมบำรุง
รักษาทาง สายบ้านมายอ ตำบลธารโต- บ้านควนหินดำ ตำบลบ้านแห อำเภอดงธารโต จังหวัดยะลา โดยวิธีคัดเลือก
และเพื่อให้เป็นไปตามระเบียบกระทรวงการคลังว่าด้วยการจัดซื้อจัดจ้างและการบริหารพัสดุภาครัฐ พ.ศ. ๒๕๖๐
จึงขอแต่งตั้งรายชื่อต่อไปนี้

คณะกรรมการซื้อหรือจ้างโดยวิธีคัดเลือก

๑. นางซูไวดา มะแซ

ประธานกรรมการฯ

ผู้อำนวยการกองการศึกษาฯ

๒. นางสาวปราณี อินสมภักขร

กรรมการ

นักบริหารงานการคลัง ระดับต้น

๓. นายศศิณ บุญรักษ์

กรรมการ

นายช่างโยธาชำนาญงาน

อำนาจและหน้าที่

๑. พิจารณาคัดเลือกผู้ประกอบการที่มายื่นข้อเสนอให้เป็นไปตามเงื่อนไขที่กำหนดในหนังสือเชิญ
ชวน

๒. พิจารณาคัดเลือกผู้ประกอบการตามหลักเกณฑ์การพิจารณาข้อเสนอที่กำหนดไว้ในหนังสือเชิญชวน

๓. รายงานผลการพิจารณาและเสนอความเห็น ต่อหัวหน้าหน่วยงานของรัฐ

การกำหนดระยะเวลาในการพิจารณาผลการเสนอราคา

กำหนดระยะเวลาในการพิจารณาผลการเสนอราคาให้แล้วเสร็จภายใน ๕ วัน นับถัดจากวันเสนอราคา
คณะกรรมการตรวจรับพัสดุ

๑. นายจำรัส สีทองชื่น

ประธานกรรมการฯ

รองปลัดองค์การบริหารส่วนจังหวัดยะลา

๒. นายจารึก ไชยประภา

กรรมการ

ผู้อำนวยการกองช่าง

๓. นายเชิดวุฒิ เชื้อทอง

กรรมการ

นักบริหารงานช่าง ระดับต้น

อำนาจและหน้าที่

ทำการตรวจรับพัสดุให้เป็นไปตามเงื่อนไขของสัญญาหรือข้อตกลงนั้น ตามหนังสือคณะกรรมการวินิจฉัย
ปัญหาการจัดซื้อจัดจ้างและการบริหารพัสดุภาครัฐ กรมบัญชีกลาง ด่วนที่สุด ที่ กค(กวจ)๐๔๐๕.๒/
ว.๘๔๕ ลงวันที่ ๓๑ สิงหาคม ๒๕๖๔ เรื่อง อนุมัติยกเว้นและกำหนดแนวทางการปฏิบัติตามกฎ
กระทรวงกำหนดพัสดุและวิธีการจัดซื้อจัดจ้างพัสดุที่รัฐต้องการส่งเสริมหรือสนับสนุน (ฉบับที่ ๒)
พ.ศ.๒๕๖๓

ผู้ควบคุมงาน

๑. นายอดิษฐ์ ศรีเพชร

หัวหน้าผู้ควบคุมงาน

นายช่างโยธาอาวุโส

๒. นายอาดิสศักดิ์ เพชรสกุลวงศ์

ผู้ควบคุมงาน

ผู้ช่วยนายช่างโยธา

อำนาจและหน้าที่

ควบคุมงาน และรับผิดชอบคำนวณขอค่าชดเชยงานก่อสร้างตามสัญญาแบบปรับราคาได้ (ค่า K)

สั่ง ณ วันที่

๐๗

มกราคม พ.ศ.๒๕๖๕

ปฐพี

(นาย मुखตาร์ มะทา)

นายกองค์การบริหารส่วนจังหวัดยะลา

๒๖

๖ ม.ค. ๒๕๖๕

๒๕

- 4 ม.ค. 2565

อก. ๒๖ ม.ค. ๒๕๖๕

หัวหน้าฝ่าย...

เจ้าหน้าที่

รับ/ทาน

๒๖/๖๕