

## สัญญาจ้างก่อสร้าง

สัญญาเลขที่ ๐๐๔๙/๒๕๖๕

สัญญาฉบับนี้ทำขึ้น ณ องค์การบริหารส่วนจังหวัดยะลา ตำบล/แขวง สะเตง อำเภอ/เขต เมืองยะลา จังหวัด ยะลา เมื่อวันที่ ๒๓ ธันวาคม ๒๕๖๔ ระหว่าง องค์การบริหารส่วนจังหวัดยะลา โดย นายมุขตาร์ มะทา ตำแหน่ง นายกองค์การบริหารส่วนจังหวัดยะลา ซึ่งต่อไปในสัญญานี้เรียกว่า "ผู้ว่าจ้าง" ฝ่ายหนึ่ง กับ ห้างหุ้นส่วนจำกัด ชินวาระลาก่อสร้าง ซึ่งจดทะเบียนเป็นนิติบุคคล ณ สำนักงานทะเบียนหุ้นส่วนบริษัท จังหวัดยะลา กรมพัฒนาธุรกิจการค้า กระทรวงพาณิชย์ มีสำนักงานใหญ่อยู่ เลขที่ ๔๑/๑๖ ถนนกาญจนา ๑ ตำบล/แขวง สะเตง อำเภอ/เขต เมืองยะลา จังหวัด ยะลา โดยนายสรารุช สิริวิวัฒนา ผู้มีอำนาจลงนามผูกพันนิติบุคคลปรากฏตามหนังสือรับรองของ สำนักงานทะเบียนหุ้นส่วนบริษัท จังหวัดยะลา กรมพัฒนาธุรกิจการค้า กระทรวงพาณิชย์ ที่ ยล. ๐๐๑๓๒๕ ลงวันที่ ๒๘ ตุลาคม ๒๕๖๔ แนนบายสัญญา ซึ่งต่อไปในสัญญานี้เรียกว่า "ผู้รับจ้าง" อีกฝ่ายหนึ่ง

คู่สัญญาได้ตกลงกันมีข้อความดังต่อไปนี้

### ข้อ ๑. ข้อตกลงว่าจ้าง

ผู้ว่าจ้างตกลงจ้างและผู้รับจ้างตกลงรับจ้างทำงาน ปรับปรุงและซ่อมบำรุงรักษาทาง รหัสทางหลวง ท้องถิ่น ยล.ถ ๑-๐๐๖๘ บ้านคอกช้าง - บ้านปาโจแมเราะ ตำบลแม่หวาด อำเภอธารโต จังหวัดยะลา ขนาดกว้าง ๖.๐๐ เมตร ยาว ๓.๐๕๐ กิโลเมตร ไม่มีไหล่ทาง หรือมีพื้นที่ไม่น้อยกว่า ๑๘,๕๔๐.๐๐ ตารางเมตร โดยวิธีคัดเลือก ตามข้อกำหนดและเงื่อนไขแห่งสัญญานี้รวมทั้งเอกสารแนบท้ายสัญญา

ผู้รับจ้างตกลงที่จะจัดหาแรงงานและวัสดุ เครื่องมือเครื่องใช้ ตลอดจนอุปกรณ์ต่างๆ ชนิดดีเพื่อใช้ในการจ้างตามสัญญานี้

### ข้อ ๒. เอกสารอันเป็นส่วนหนึ่งของสัญญา

เอกสารแนบท้ายสัญญาดังต่อไปนี้ให้ถือเป็นส่วนหนึ่งของสัญญานี้

- |  |              |
|--|--------------|
| ๒.๑ ผนวก ๑ ใบเสนอราคาและบันทึกต่อรองราคา | จำนวน ๓ หน้า |
| ๒.๒ ผนวก ๒ รายละเอียดปริมาณงาน           | จำนวน ๑ หน้า |

(ลงชื่อ).....ผู้ว่าจ้าง

(นายมุขตาร์ มะทา)

นายกองค์การบริหารส่วนจังหวัดยะลา

(ลงชื่อ).....ผู้รับจ้าง

(นายสรารุช สิริวิวัฒนา)

ผู้รับจ้าง



๒.๓	ผนวก ๓ รายละเอียดการแบ่งวงงาน	จำนวน ๑ หน้า
๒.๔	ผนวก ๔ รายละเอียดสัญญาแบบปรับราคาได้ (ค่า K)	จำนวน ๑ หน้า
๒.๕	ผนวก ๕ รายละเอียดหนังสือรับรองผู้ประกอบการวิชาชีพ ควบคุมและหนังสือรับรองช่างผู้ควบคุมงานก่อสร้าง	จำนวน ๔ หน้า
๒.๖	ผนวก ๖ เงื่อนไขรายละเอียดการใช้พัสดุในงานก่อสร้าง	จำนวน ๓ หน้า
๒.๗	ผนวก ๗ รายละเอียดแบบป้ายและแบบแปลนการก่อสร้าง	จำนวน ๑๔ หน้า

ความใดในเอกสารแนบท้ายสัญญาที่ขัดหรือแย้งกับข้อความในสัญญานี้ ให้ใช้ข้อความในสัญญานี้ บังคับ และในกรณีที่เอกสารแนบท้ายสัญญาขัดแย้งกันเอง ผู้รับจ้างจะต้องปฏิบัติตามคำวินิจฉัยของผู้ว่าจ้าง คำวินิจฉัยของผู้ว่าจ้างให้ถือเป็นที่สุด และผู้รับจ้างไม่มีสิทธิเรียกร้องค่าจ้าง ค่าเสียหายหรือค่าใช้จ่ายใดๆ เพิ่มเติมจากผู้ว่าจ้างทั้งสิ้น

### ข้อ ๓. หลักประกันการปฏิบัติตามสัญญา

ในขณะที่ทำสัญญานี้ผู้รับจ้างได้นำหลักประกันเป็นหนังสือค้ำประกันของธนาคารกสิกรไทย จำกัด (มหาชน) สาขายะลา เลขที่ ๑๐๐๐๔๖๗๗๔๑๘๘ ลงวันที่ ๒๓ ธันวาคม ๒๕๖๔ เป็นจำนวนเงิน ๕๘๔,๗๕๐.๐๐ บาท (ห้าแสนแปดหมื่นสี่พันเจ็ดร้อยห้าสิบบาทถ้วน) ซึ่งเท่ากับร้อยละ ๕ (ห้า) ของราคาค่าจ้างตามสัญญามามอบให้แก่ผู้ว่าจ้างเพื่อเป็นหลักประกันการปฏิบัติตามสัญญานี้

กรณีผู้รับจ้างใช้หนังสือค้ำประกันมาเป็นหลักประกันการปฏิบัติตามสัญญา หนังสือค้ำประกันดังกล่าวจะต้องออกโดยธนาคารที่ประกอบกิจการในประเทศไทย หรือโดยบริษัทเงินทุนหรือบริษัทเงินทุนหลักทรัพย์ที่ได้รับอนุญาตให้ประกอบกิจการเงินทุนเพื่อการพาณิชย์และประกอบธุรกิจ ค้ำประกันตามประกาศของธนาคารแห่งประเทศไทย ตามรายชื่อบริษัทเงินทุนที่ธนาคารแห่งประเทศไทยแจ้งเวียนให้ทราบตามแบบที่คณะกรรมการนโยบายการจัดซื้อจัดจ้างและการบริหารพัสดุภาครัฐกำหนดหรืออาจเป็นหนังสือค้ำประกันอิเล็กทรอนิกส์ตามวิธีการที่กรมบัญชีกลางกำหนดก็ได้ และจะต้องมีอายุการค้ำประกันตลอดไปจนกว่าผู้รับจ้างพ้นข้อผูกพันตามสัญญานี้

หลักประกันที่ผู้รับจ้างนำมามอบให้ตามวรรคหนึ่ง จะต้องมีอายุครอบคลุมความรับผิดชอบของผู้รับจ้างตลอดอายุสัญญา ถ้าหลักประกันที่ผู้รับจ้างนำมามอบให้ดังกล่าวลดลงหรือเสื่อมค่าลง หรือมีอายุไม่ครอบคลุมถึงความรับผิดชอบของผู้รับจ้างตลอดอายุสัญญา ไม่ว่าด้วยเหตุใดๆ ก็ตาม รวมถึงกรณี ผู้รับจ้างส่งมอบงานล่าช้าเป็นเหตุให้ระยะเวลา

(ลงชื่อ).....  
(นาย मुखตาร์ มะทา)  
นายกองค์การบริหารส่วนจังหวัดยะลา

(ลงชื่อ).....  
(นาย สราวุธ สิริวิวัฒนา)  
ผู้รับจ้าง



แล้วเสร็จหรือวันครบกำหนดความรับผิดชอบในความชำรุดบกพร่องตามสัญญาเปลี่ยนแปลงไป ไม่ว่าจะเกิดขึ้นคราวใด ผู้รับจ้าง  
ต้องหาหลักประกันใหม่หรือหลักประกันเพิ่มเติมให้มีจำนวนครบถ้วนตามวรรคหนึ่งมามอบให้แก่ผู้ว่าจ้างภายใน ๗ (เจ็ด) วัน  
นับถัดจากวันที่ได้รับแจ้งเป็นหนังสือจากผู้ว่าจ้าง

หลักประกันที่ผู้รับจ้างนำมามอบไว้ตามข้อนี้ ผู้ว่าจ้างจะคืนให้แก่ผู้รับจ้าง โดยไม่มีดอกเบี้ย  
เมื่อผู้รับจ้างพ้นจากข้อผูกพัน และความรับผิดชอบทั้งปวงตามสัญญานี้แล้ว

#### ข้อ ๔ (ข) ค่าจ้างและการจ่ายเงิน

ผู้ว่าจ้าง ตกลงจ่าย และผู้รับจ้างตกลงรับเงินค่าจ้างจำนวนเงิน ๑๑,๖๙๕,๐๐๐.๐๐ บาท (สิบเอ็ดล้าน  
หกแสนเก้าหมื่นห้าพันบาทถ้วน) ซึ่งได้รวมภาษีมูลค่าเพิ่ม จำนวน ๗๖๕,๐๙๓.๔๖ บาท (เจ็ดแสนหกหมื่นห้าพันเก้าสิบสามบาท  
สี่สิบหกสตางค์) ตลอดจน ภาษีอากรอื่น ๆ และค่าใช้จ่ายทั้งปวงด้วยแล้ว โดยถือราคาเหมารวม เป็นเกณฑ์ และกำหนดการ  
จ่ายเงิน เป็นงวด ๆ ดังนี้

งวดที่ ๑ เป็นจำนวนเงิน ๑,๕๒๐,๓๕๐.๐๐ บาท (หนึ่งล้านห้าแสนสองหมื่นสามร้อยห้าสิบบาทถ้วน)  
เมื่อผู้รับจ้างได้ปฏิบัติงาน โครงการปรับปรุงและซ่อมบำรุงรักษาทาง รหัสทางหลวงท้องถิ่น ยล.ถ ๑-๐๐๖๘ บ้านคอกช้าง -  
บ้านป่าโจแมเราะ ตำบลแม่หวาด อำเภอธารโต จังหวัดยะลา เมื่อได้ดำเนินการส่งมอบงานงวดที่ ๑ ให้แล้วเสร็จภายใน ๖  
กุมภาพันธ์ ๒๕๖๕

งวดที่ ๒ เป็นจำนวนเงิน ๒,๕๗๒,๙๐๐.๐๐ บาท (สองล้านห้าแสนเจ็ดหมื่นสองพันเก้าร้อยบาทถ้วน)  
เมื่อผู้รับจ้างได้ปฏิบัติงาน โครงการปรับปรุงและซ่อมบำรุงรักษาทาง รหัสทางหลวงท้องถิ่น ยล.ถ ๑-๐๐๖๘ บ้านคอกช้าง -  
บ้านป่าโจแมเราะ ตำบลแม่หวาด อำเภอธารโต จังหวัดยะลา เมื่อได้ดำเนินการส่งมอบงานงวดที่ ๒ ให้แล้วเสร็จภายใน ๑๘  
มีนาคม ๒๕๖๕

งวดที่ ๓ เป็นจำนวนเงิน ๒,๙๒๓,๗๕๐.๐๐ บาท (สองล้านเก้าแสนสองหมื่นสามพันเจ็ดร้อยห้าสิบบาท  
ถ้วน) เมื่อผู้รับจ้างได้ปฏิบัติงาน โครงการปรับปรุงและซ่อมบำรุงรักษาทาง รหัสทางหลวงท้องถิ่น ยล.ถ ๑-๐๐๖๘ บ้านคอกช้าง -  
บ้านป่าโจแมเราะ ตำบลแม่หวาด อำเภอธารโต จังหวัดยะลา เมื่อได้ดำเนินการส่งมอบงานงวดที่ ๓ ให้แล้วเสร็จภายใน ๒๗  
เมษายน ๒๕๖๕

งวดสุดท้ายเป็นจำนวนเงิน ๔,๖๗๘,๐๐๐.๐๐ บาท (สี่ล้านหกแสนเจ็ดหมื่นแปดพันบาทถ้วน) เมื่อผู้รับจ้าง  
ได้ปฏิบัติงานทั้งหมด ให้แล้วเสร็จเรียบร้อย ตามสัญญา รวมทั้ง ทำสถานที่ก่อสร้าง ให้สะอาดเรียบร้อย ตามที่กำหนดไว้ในข้อ  
๒๐ ให้แล้วเสร็จภายใน ๖ มิถุนายน ๒๕๖๕

(ลงชื่อ).....ผู้ว่าจ้าง


นายกองค์การบริหารส่วนจังหวัดยะลา

(ลงชื่อ).....ผู้รับจ้าง

(นาย สราวุธ สิทธิวิวัฒน์)

ผู้รับจ้าง



การจ่ายเงินตามเงื่อนไขแห่งสัญญานี้ ผู้ว่าจ้างจะโอนเงิน เข้าบัญชีเงินฝากธนาคารของผู้รับจ้าง ชื่อ ธนาคารกสิกรไทยจำกัด (มหาชน) สาขายะลา ชื่อบัญชี หจก.ชินวริยะลาก่อสร้าง เลขที่บัญชี ๒๕๖๒๘๗๓๘๓๒ ทั้งนี้ ผู้รับจ้างตกลง เป็นผู้รับภาระเงินค่าธรรมเนียมหรือค่าบริการอื่นใดเกี่ยวกับการโอนรวมทั้งค่าใช้จ่ายอื่นใด (ถ้ามี) ที่ธนาคารเรียกเก็บ และยินยอมให้มีการหักเงินดังกล่าวจากจำนวนเงินโอนในงวดนั้นๆ (ความในวรรคนี้ใช้สำหรับกรณีที่หน่วยงานของรัฐจะจ่ายเงินตรงให้แก่ผู้รับจ้าง (ระบบ Direct Payment) โดยการโอนเงินเข้าบัญชีเงินฝากธนาคารของผู้รับจ้าง ตามแนวทางที่กระทรวงการคลังหรือหน่วยงานของรัฐเจ้าของงบประมาณเป็นผู้กำหนด แล้วแต่กรณี)

#### ข้อ ๕. เงินค่าจ้างล่วงหน้า

ผู้ว่าจ้างตกลงจ่ายเงินค่าจ้างล่วงหน้าให้แก่ผู้รับจ้างเป็นจำนวนเงิน - บาท ซึ่งเท่ากับร้อยละ - ของราคา ค่าจ้าง ตามสัญญาที่ระบุไว้ ในข้อ ๔

เงินค่าจ้างล่วงหน้าที่ดังกล่าวจะจ่ายให้ภายหลังจากที่ผู้รับจ้างได้วางหลักประกันการรับเงินค่าจ้าง ล่วงหน้าเป็นหนังสือค้ำประกันหรือหนังสือค้ำประกันอิเล็กทรอนิกส์ของธนาคารภายในประเทศ หรือพันธบัตรรัฐบาลไทย เต็มตามจำนวนเงินค่าจ้างล่วงหน้านั้นให้แก่ผู้ว่าจ้าง ผู้รับจ้างจะต้องออกใบเสร็จรับเงินค่าจ้างล่วงหน้า ตามแบบที่ผู้ว่าจ้าง กำหนดให้ และผู้รับจ้างตกลงที่จะกระทำตามเงื่อนไขอันเกี่ยวกับการใช้จ่ายและการใช้คืนเงินค่าจ้างล่วงหน้านั้นดังต่อไปนี้

๕.๑ ผู้รับจ้างจะใช้เงินค่าจ้างล่วงหน้านั้นเพื่อเป็นค่าใช้จ่ายในการปฏิบัติงานตามสัญญาเท่านั้น หากผู้รับจ้างใช้จ่ายเงินค่าจ้างล่วงหน้า หรือส่วนใดส่วนหนึ่งของเงินค่าจ้างล่วงหน้านั้นในทางอื่นผู้ว่าจ้างอาจจะเรียกเงิน ค่าจ้างล่วงหน้านั้นคืนจากผู้รับจ้างหรือบังคับเอาจากหลักประกันการรับเงินค่าจ้างล่วงหน้าได้ทันที

๕.๒ เมื่อผู้ว่าจ้างเรียกร้อง ผู้รับจ้างต้องแสดงหลักฐานการใช้จ่ายเงินค่าจ้างล่วงหน้าเพื่อพิสูจน์ว่า ได้เป็นไปตามข้อ ๕.๑ ภายในกำหนด ๑๕ (สิบห้า) วัน นับถัดจากวันได้รับแจ้งเป็นหนังสือจากผู้ว่าจ้างหากผู้รับจ้างไม่อาจแสดง หลักฐานดังกล่าวภายในกำหนด ๑๕ (สิบห้า) วัน ผู้ว่าจ้างอาจเรียกเงินค่าจ้างล่วงหน้านั้นคืนจากผู้รับจ้าง หรือบังคับเอาจาก หลักประกันการรับเงินค่าจ้างล่วงหน้าได้ทันที

(ลงชื่อ).....  
นายกองค์การบริหารส่วนจังหวัดยะลา

(ลงชื่อ).....  
(นาย สราวุธ สิริวิวัฒนา)  
ผู้รับจ้าง



๕.๓ (ข) (สำหรับสัญญาที่เป็นราคาเหมารวม)

ในการจ่ายเงินค่าจ้างให้แก่ผู้รับจ้างตามข้อ ๔ ผู้ว่าจ้างจะหักเงินค่าจ้างในแต่ละงวดเพื่อชดใช้คืนเงินค่าจ้างล่วงหน้าไว้จำนวนร้อยละ - ของจำนวนเงินค่าจ้างในแต่ละงวดจนกว่าจำนวนเงินไว้จะครบตามจำนวนเงินที่หักค่าจ้างล่วงหน้าที่ผู้รับจ้างได้รับไปแล้ว ยกเว้นค่าจ้างงวดสุดท้ายจะหักไว้เป็นจำนวนเท่ากับจำนวนเงินค่าจ้างล่วงหน้าที่เหลือทั้งหมด

๕.๔ เงินจำนวนใด ๆ ก็ตามที่ผู้รับจ้างจะต้องจ่ายให้แก่ผู้ว่าจ้างเพื่อชำระหนี้หรือเพื่อชดใช้ความรับผิดชอบต่าง ๆ ตามสัญญา ผู้ว่าจ้างจะหักเอาจากเงินค่าจ้างงวดที่จะจ่ายให้แก่ผู้รับจ้างก่อนที่จะหักชดใช้คืนเงินค่าจ้างล่วงหน้า

๕.๕ ในกรณีที่มีการบอกเลิกสัญญา หากเงินค่าจ้างล่วงหน้าที่เหลือเกินกว่าจำนวนเงินที่ผู้รับจ้างจะได้รับหลังจากหักชดใช้ในกรณีอื่นแล้ว ผู้รับจ้างจะต้องจ่ายคืนเงินจำนวนที่เหลือนั้นให้แก่ผู้ว่าจ้าง ภายใน ๗ (เจ็ด) วัน นับถัดจากวันได้รับแจ้งเป็นหนังสือจากผู้ว่าจ้าง

๕.๖ (ข) (สำหรับสัญญาที่เป็นราคาเหมารวม)

ผู้ว่าจ้างจะคืนหลักประกันการรับเงินค่าจ้างล่วงหน้าให้แก่ผู้รับจ้าง ต่อเมื่อผู้ว่าจ้างได้หักเงินค่าจ้างไว้ครบจำนวนเงินค่าจ้างล่วงหน้าตามข้อ ๕.๓ (ข) แล้ว เว้นแต่ในกรณีดังต่อไปนี้ ผู้รับจ้างมีสิทธิขอคืนหลักประกันการรับเงินค่าจ้างล่วงหน้าบางส่วนก่อนได้

(๑) กรณีผู้รับจ้างวางหลักประกันการรับเงินค่าจ้างล่วงหน้าไว้ฉบับเดียว หากผู้ว่าจ้างได้หักเงินค่าจ้างล่วงหน้าไปแล้ว ผู้รับจ้างมีสิทธิขอคืนหลักประกันการรับเงินค่าจ้างล่วงหน้าในส่วนที่ผู้ว่าจ้างได้หักเงินค่าจ้างล่วงหน้าไปแล้วนั้น โดยผู้รับจ้างจะต้องนำหลักประกันการรับเงินค่าจ้างล่วงหน้าฉบับใหม่ที่มีมูลค่าเท่ากับเงินค่าจ้างล่วงหน้าที่เหลืออยู่มาวางให้แก่ผู้ว่าจ้าง

(๒) กรณีผู้รับจ้างได้วางหลักประกันการรับเงินค่าจ้างล่วงหน้าไว้หลายฉบับ ซึ่งแต่ละฉบับมีมูลค่าเท่ากับจำนวนเงินค่าจ้างล่วงหน้าที่ผู้ว่าจ้างจะต้องหักไว้ในแต่ละงวด หากผู้ว่าจ้างได้หักเงินค่าจ้างล่วงหน้าในงวดใดแล้ว ผู้รับจ้างมีสิทธิขอคืนหลักประกันการรับเงินค่าจ้างล่วงหน้าในงวดนั้นได้

(ลงชื่อ).....ผู้ว่าจ้าง  
นายกองค์การบริหารส่วนจังหวัดยะลา

(ลงชื่อ).....ผู้รับจ้าง  
(นาย สราวุธ สิริวิวัฒนา)  
ผู้รับจ้าง



**ข้อ ๖. การหักเงินประกันผลงาน**

ในการจ่ายเงินค่าจ้างให้แก่ผู้รับจ้างแต่ละงวด ผู้ว่าจ้างจะหักเงินจำนวนร้อยละ - ของเงินที่ต้องจ่ายในงวดนั้นเพื่อเป็นประกันผลงาน ในกรณีที่เงินประกันผลงานถูกหักไว้แล้วเป็นจำนวนเงินไม่ต่ำกว่า - บาท ผู้รับจ้างมีสิทธิที่จะขอเงินประกันผลงานคืน โดยนำหนังสือคำประกันของธนาคารหรือหนังสือคำประกันอิเล็กทรอนิกส์ซึ่งออกโดยธนาคารภายในประเทศ มามอบให้ผู้ว่าจ้างเพื่อเป็นหลักประกันแทนก็ได้

ผู้ว่าจ้างจะคืนเงินประกันผลงาน และ/หรือหนังสือคำประกันของธนาคารดังกล่าวตามวรรคหนึ่งโดยไม่มีดอกเบี้ยให้แก่ผู้รับจ้างพร้อมกับการจ่ายเงินค่าจ้างงวดสุดท้าย

**ข้อ ๗ (ข) กำหนดเวลาแล้วเสร็จและสิทธิของผู้ว่าจ้างในการบอกเลิกสัญญา**

ผู้รับจ้างต้องเริ่มทำงานที่รับจ้างภายในวันที่ ๒๔ ธันวาคม ๒๕๖๔ และจะต้องทำงานให้แล้วเสร็จบริบูรณ์ภายในวันที่ ๖ มิถุนายน ๒๕๖๕ ถ้าผู้รับจ้างมิได้ลงมือทำงานภายในกำหนดเวลา หรือไม่สามารทำงานให้แล้วเสร็จตามกำหนดเวลา หรือมีเหตุให้เชื่อได้ว่าผู้รับจ้างไม่สามารถทำงานให้แล้วเสร็จภายในกำหนดเวลา หรือจะแล้วเสร็จล่าช้าเกินกว่ากำหนดเวลา หรือผู้รับจ้างทำผิดสัญญาข้อใดข้อหนึ่ง หรือตกเป็นผู้ถูกพิทักษ์ทรัพย์เด็ดขาด หรือตกเป็นผู้ล้มละลาย หรือเพิกเฉยไม่ปฏิบัติตามคำสั่งของคณะกรรมการตรวจรับพัสดุหรือผู้ควบคุมงานหรือบริษัทที่ปรึกษาซึ่งได้รับมอบอำนาจจากผู้ว่าจ้าง ผู้ว่าจ้างมีสิทธิที่จะบอกเลิกสัญญานี้ได้ และมีสิทธิจ้างผู้รับจ้างรายใหม่เข้าทำงานของผู้รับจ้างให้ลุล่วงไปด้วย การใช้สิทธิบอกเลิกสัญญานี้ไม่กระทบสิทธิของผู้ว่าจ้างที่จะเรียกร้องค่าเสียหายจากผู้รับจ้าง

การที่ผู้ว่าจ้างไม่ใช้สิทธิเลิกสัญญาดังกล่าวข้างต้นไม่เป็นเหตุให้ผู้รับจ้างพ้นจากความรับผิดชอบตามสัญญา

**ข้อ ๘ ความรับผิดชอบในความชำรุดบกพร่องของงานจ้าง**

เมื่องานแล้วเสร็จบริบูรณ์ และผู้ว่าจ้างได้รับมอบงานจากผู้รับจ้างหรือจากผู้รับจ้างรายใหม่ ในกรณีที่มีการบอกเลิกสัญญาตามข้อ ๗ หากมีเหตุชำรุดบกพร่องหรือเสียหายเกิดขึ้นจากการจ้างนี้ ภายในกำหนด ๒ (สอง) ปี นับถัดจากวันที่ได้รับมอบงานดังกล่าว ซึ่งความชำรุดบกพร่องหรือเสียหายนั้นเกิดจากความบกพร่องของผู้รับจ้างอันเกิดจากการใช้วัสดุที่ไม่ถูกต้องหรือทำไว้ไม่เรียบร้อย หรือทำไม่ถูกต้องตามมาตรฐานแห่งหลักวิชา ผู้รับจ้างจะต้องรีบทำการแก้ไข ให้เป็นที่เรียบร้อยโดยไม่ชักช้า โดยผู้ว่าจ้างไม่ต้องออกเงินใดๆ ในการนี้ทั้งสิ้น หากผู้รับจ้างไม่กระทำการดังกล่าวภายในกำหนด ๑๕ (สิบห้า) วัน

(ลงชื่อ).....ผู้ว่าจ้าง


นายกองค์การบริหารส่วนจังหวัดยะลา

(ลงชื่อ).....ผู้รับจ้าง

(นาย สราวุธ สิริวิวัฒน์)

ผู้รับจ้าง



นับถัดจากวันที่ได้รับแจ้งเป็นหนังสือจาก ผู้ว่าจ้างหรือไม่ทำการแก้ไขให้ถูกต้องเรียบร้อยภายในเวลาที่ผู้ว่าจ้างกำหนด ให้ผู้ว่าจ้าง มีสิทธิที่จะทำการนั้นเองหรือจ้างผู้อื่นให้ทำงานนั้น โดยผู้รับจ้างต้องเป็นผู้ออกค่าใช้จ่ายเองทั้งสิ้น

ในกรณีเร่งด่วนจำเป็นต้องรีบแก้ไขเหตุชำรุดบกพร่องหรือเสียหายโดยเร็ว และไม่อาจรอให้ผู้รับจ้างแก้ไข ในระยะเวลาที่กำหนดไว้ตามวรรคหนึ่งได้ ผู้ว่าจ้างมีสิทธิเข้าจัดการแก้ไขเหตุชำรุดบกพร่องหรือเสียหายนั้นเอง หรือจ้างผู้อื่นให้ ซ่อมแซมความชำรุดบกพร่องหรือเสียหาย โดยผู้รับจ้าง ต้องรับผิดชอบชำระค่าใช้จ่ายทั้งหมด

การที่ผู้ว่าจ้างทำการนั้นเอง หรือจ้างผู้อื่นให้ทำงานนั้นแทนผู้รับจ้าง ไม่ทำให้ผู้รับจ้าง หลุดพ้นจาก ความรับผิดชอบตามสัญญา หากผู้รับจ้างไม่ชดใช้ค่าใช้จ่ายหรือค่าเสียหายตามที่ผู้ว่าจ้างเรียกร้องผู้ว่าจ้างมีสิทธิบังคับจากหลักประกัน การปฏิบัติตามสัญญาได้

#### ข้อ ๙ การจ้างช่วง

ผู้รับจ้างจะต้องไม่เอางานทั้งหมดหรือแต่บางส่วนแห่งสัญญานี้ไปจ้างช่วงอีกทอดหนึ่ง เว้นแต่การจ้างช่วง งานแต่บางส่วนที่ได้รับอนุญาตเป็นหนังสือจากผู้ว่าจ้างแล้ว การที่ผู้ว่าจ้างได้อนุญาตให้จ้างช่วงงานแต่บางส่วนดังกล่าวนี้ ไม่เป็นเหตุให้ผู้รับจ้างหลุดพ้นจาก ความรับผิดชอบหรือพันธะหน้าที่ตามสัญญานี้ และผู้รับจ้างจะยังคงต้องรับผิดชอบในความผิดและ ความประมาทเลินเล่อของผู้รับจ้างช่วง หรือของตัวแทนหรือลูกจ้างของผู้รับจ้างช่วงนั้นทุกประการ

กรณีผู้รับจ้างไปจ้างช่วงงานแต่บางส่วนโดยฝ่าฝืนความในวรรคหนึ่ง ผู้รับจ้างต้องชำระค่าปรับให้แก่ ผู้ว่าจ้างเป็นจำนวนเงินในอัตราร้อยละ ๑๐ (สิบ) ของวงเงินของงานที่จ้างช่วงตามสัญญา ทั้งนี้ ไม่ตัดสิทธิผู้ว่าจ้างในการบอกเลิก สัญญา

#### ข้อ ๑๐ การควบคุมงานของผู้รับจ้าง

ผู้รับจ้างจะต้องควบคุมงานที่รับจ้างอย่างเอาใจใส่ ด้วยประสิทธิภาพและความชำนาญ และในระหว่าง งานที่รับจ้างจะต้องจัดให้มีผู้แทนซึ่งทำงานเต็มเวลาเป็นผู้รับผิดชอบควบคุมงานของ ผู้รับจ้าง ผู้แทนดังกล่าวจะต้องได้รับมอบ อำนาจจากผู้รับจ้าง คำสั่งหรือคำแนะนำต่างๆ ที่ผู้ว่าจ้าง คณะกรรมการตรวจรับพัสดุ ผู้ควบคุมงาน หรือบริษัทที่ปรึกษาที่ผู้ว่า จ้างแต่งตั้ง ได้แจ้งแก่ผู้แทนเช่นว่านั้น ให้ถือว่าเป็นคำสั่งหรือคำแนะนำที่ได้แจ้งแก่ผู้รับจ้าง การแต่งตั้งผู้แทนตามข้อนี้จะต้องทำ เป็นหนังสือและต้องได้รับความเห็นชอบเป็นหนังสือ จากผู้ว่าจ้าง การเปลี่ยนตัวหรือแต่งตั้งผู้แทนใหม่จะทำได้หากไม่ได้รับความ เห็นชอบ เป็นหนังสือจากผู้ว่าจ้างก่อน

ผู้ว่าจ้างมีสิทธิที่จะขอให้เปลี่ยนตัวผู้แทนตามวรรคหนึ่ง โดยแจ้งเป็นหนังสือไปยังผู้รับจ้าง และผู้รับจ้างจะ ต้องทำการเปลี่ยนตัวผู้แทนนั้นโดยพลัน โดยไม่คิดค่าจ้างหรือราคาเพิ่มหรืออ้างเป็นเหตุเพื่อขยายอายุสัญญาอันเนื่องมาจากเหตุนี้

(ลงชื่อ).....  
(นาย मुखตาร์ มะทา)  
นายกองค์การบริหารส่วนจังหวัดยะลา

(ลงชื่อ).....  
(นาย สราวุธ สิริวิวัฒนา)  
ผู้รับจ้าง



### ข้อ ๑๑ ความรับผิดชอบของผู้รับจ้าง

ผู้รับจ้างจะต้องรับผิดชอบต่ออุบัติเหตุ ความเสียหาย หรือภัยอันตรายใดๆ อันเกิดจาก การปฏิบัติงานของ ผู้รับจ้าง และจะต้องรับผิดชอบต่อความเสียหายจากการกระทำของลูกค้าหรือตัวแทน ของผู้รับจ้าง และจากการปฏิบัติงานของ ผู้รับจ้างช่วงด้วย (ถ้ามี)

ความเสียหายใดๆ อันเกิดแก่งานที่ผู้รับจ้างได้ทำขึ้น แม้จะเกิดขึ้นเพราะเหตุสุดวิสัย ก็ตาม ผู้รับจ้างจะต้อง รับผิดชอบโดยซ่อมแซมให้คืนดีหรือ เปลี่ยนให้ใหม่โดยค่าใช้จ่ายของผู้รับจ้างเอง เว้นแต่ความเสียหายนั้นเกิดจากความผิดของ ผู้ว่าจ้าง ทั้งนี้ ความรับผิดชอบของผู้รับจ้างดังกล่าวในข้อนี้จะสิ้นสุดลงเมื่อผู้ว่าจ้างได้รับมอบงานครั้งสุดท้าย ซึ่งหลังจากนั้นผู้รับจ้าง คงต้องรับผิดชอบเพียงในกรณีชำรุดบกพร่อง หรือความเสียหายดังกล่าวในข้อ ๘ เท่านั้น

ผู้รับจ้างจะต้องรับผิดชอบต่อบุคคลภายนอกในความเสียหายใดๆ อันเกิดจาก การปฏิบัติงานของผู้รับจ้าง หรือลูกค้าหรือตัวแทนของผู้รับจ้าง รวมถึงผู้รับจ้างช่วง (ถ้ามี) ตามสัญญา นี้ หากผู้ว่าจ้างถูกเรียกร้องหรือฟ้องร้องหรือต้องชดใช้ ค่าเสียหายให้แก่บุคคลภายนอกไปแล้ว ผู้รับจ้างจะต้อง ดำเนินการใดๆ เพื่อให้มีการว่าต่างแก้ต่างให้แก่ผู้ว่าจ้างโดยค่าใช้จ่ายของ ผู้รับจ้างเอง รวมทั้งผู้รับจ้างจะต้องชดใช้ค่าเสียหายนั้นๆ ตลอดจนค่าใช้จ่ายใดๆ อันเกิดจากการถูกเรียกร้องหรือถูกฟ้องร้องให้แก่ ผู้ว่าจ้างทันที

### ข้อ ๑๒ การจ่ายเงินแก่ลูกจ้าง

ผู้รับจ้างจะต้องจ่ายเงินแก่ลูกจ้างที่ผู้รับจ้างได้จ้างมาในอัตราและตามกำหนดเวลา ที่ผู้รับจ้างได้ตกลงหรือ ทำสัญญาไว้ต่อลูกจ้างดังกล่าว

ถ้าผู้รับจ้างไม่จ่ายเงินค่าจ้างหรือค่าทดแทนอื่นใดแก่ลูกจ้างดังกล่าวในวรรคหนึ่ง ผู้ว่าจ้างมีสิทธิที่จะเอาเงิน ค่าจ้างที่จะต้องจ่ายแก่ผู้รับจ้างมาจ่ายให้แก่ลูกจ้างของผู้รับจ้างดังกล่าว และให้ถือว่าผู้ว่าจ้างได้จ่ายเงินจำนวนนั้นเป็นค่าจ้างให้ แก่ผู้รับจ้างตามสัญญาแล้ว

ผู้รับจ้างจะต้องจัดให้มีประกันภัยสำหรับลูกจ้างทุกคนที่จ้างมาทำงาน โดยให้ครอบคลุมถึงความรับผิดชอบทั้ง ปวงของผู้รับจ้าง รวมทั้งผู้รับจ้างช่วง (ถ้ามี) ในกรณีความเสียหายที่คิดค่าสินไหมทดแทนได้ตามกฎหมาย ซึ่งเกิดจากอุบัติเหตุ หรือภัยอันตรายใดๆ ต่อลูกจ้างหรือบุคคลอื่น ที่ผู้รับจ้างหรือผู้รับจ้างช่วงจ้างมาทำงาน ผู้รับจ้างจะต้องส่งมอบกรมธรรม์ประกันภัย ดังกล่าว พร้อมทั้งหลักฐานการชำระเบี้ยประกันให้แก่ผู้ว่าจ้างเมื่อผู้ว่าจ้างเรียกร้อง

### ข้อ ๑๓ การตรวจงานจ้าง

ถ้าผู้ว่าจ้างแต่งตั้งคณะกรรมการตรวจรับพัสดุ ผู้ควบคุมงาน หรือบริษัท ที่ปรึกษา เพื่อควบคุมการทำงาน ของผู้รับจ้าง คณะกรรมการตรวจ รับพัสดุ ผู้ควบคุมงาน หรือบริษัทที่ปรึกษานั้น มีอำนาจเข้าไปตรวจการงานในโรงงานและ สถานที่ก่อสร้างได้ทุกเวลา และผู้รับจ้างจะต้องอำนวยความสะดวกและให้ความช่วยเหลือในการนั้นตามสมควร

(ลงชื่อ).....ผู้ว่าจ้าง

(นาย मुखตาร์ มะทา)

นายกองค์การบริหารส่วนจังหวัดยะลา

(ลงชื่อ).....ผู้รับจ้าง

(นาย สราวุธ สิริวิวัฒนา)

ผู้รับจ้าง





การที่มีคณะกรรมการตรวจรับพัสดุ ผู้ควบคุมงาน หรือบริษัทที่ปรึกษานั้น ทาทำให้ผู้รับจ้างพ้นความรับผิดชอบตามสัญญาข้อใดข้อหนึ่งไม่

#### ข้อ ๑๔ แบบรูปและรายการละเอียดคลาดเคลื่อน

ผู้รับจ้างรับรองว่าได้ตรวจสอบและทำความเข้าใจในแบบรูปและรายการละเอียดโดยถี่ถ้วนแล้ว หากปรากฏว่าแบบรูปและรายการละเอียดนั้นผิดพลาดหรือคลาดเคลื่อน ไปจากหลักการทางวิศวกรรมหรือทางเทคนิค ผู้รับจ้างตกลงที่จะปฏิบัติตามคำวินิจฉัยของผู้ว่าจ้าง คณะกรรมการตรวจรับพัสดุ ผู้ควบคุมงาน หรือบริษัทที่ปรึกษาที่ผู้ว่าจ้างแต่งตั้งเพื่อให้งานแล้วเสร็จบริบูรณ์ คำวินิจฉัยดังกล่าวให้ถือเป็นที่สุด โดยผู้รับจ้างจะคิดค่าจ้าง ค่าเสียหาย หรือค่าใช้จ่ายใดๆ เพิ่มขึ้นจากผู้ว่าจ้างหรือขอขยายอายุสัญญาไม่ได้

#### ข้อ ๑๕ การควบคุมงานโดยผู้ว่าจ้าง

ผู้รับจ้างตกลงว่าคณะกรรมการตรวจรับพัสดุ ผู้ควบคุมงาน หรือบริษัท ที่ปรึกษาที่ผู้ว่าจ้างแต่งตั้ง มีอำนาจที่จะตรวจสอบและควบคุมงานเพื่อให้เป็นไปตาม สัญญา นี้ และมีอำนาจที่จะสั่งให้แก้ไขเปลี่ยนแปลงเพิ่มเติม หรือตัดทอนซึ่งงานตามสัญญา นี้ หากผู้รับจ้างขัดขืน ไม่ปฏิบัติตาม ผู้ว่าจ้าง คณะกรรมการตรวจรับพัสดุ ผู้ควบคุมงาน หรือบริษัทที่ปรึกษา มีอำนาจ ที่จะสั่งให้หยุดการนั้นชั่วคราวได้ ความล่าช้าในกรณีเช่นนี้ ผู้รับจ้างจะถือเป็นเหตุขอขยายระยะเวลาการปฏิบัติงานตามสัญญาหรือเรียกร้องค่าเสียหายใดๆ ไม่ได้ทั้งสิ้น

#### ข้อ ๑๖ งานพิเศษและการแก้ไขงาน

ผู้ว่าจ้างมีสิทธิที่จะสั่งเป็นหนังสือให้ผู้รับจ้างทำงานพิเศษซึ่งไม่ได้แสดงไว้หรือรวมอยู่ในเอกสารสัญญา นี้ หากงานพิเศษนั้นๆ อยู่ในขอบข่ายทั่วไปแห่งวัตถุประสงค์ของสัญญา นี้ นอกจากนี้ ผู้ว่าจ้างยังมีสิทธิสั่งให้เปลี่ยนแปลงหรือแก้ไขแบบรูปและข้อกำหนดต่างๆ ในเอกสารสัญญา นี้ด้วย

อัตราค่าจ้างหรือราคาที่กำหนดใช้ในสัญญา นี้ ให้กำหนดใช้สำหรับงานพิเศษ หรืองานที่เพิ่มเติมขึ้น หรือตัดทอนลงทั้งปวงตามคำสั่งของผู้ว่าจ้าง หากในสัญญาไม่ได้กำหนดไว้ถึงอัตราค่าจ้าง หรือราคาใดๆ ที่จะนำมาใช้สำหรับงานพิเศษหรืองานที่เพิ่มขึ้นหรือลดลงดังกล่าว ผู้ว่าจ้าง และผู้รับจ้างจะได้ตกลงกันที่จะกำหนดอัตราค่าจ้างหรือราคาที่เพิ่มขึ้นหรือลดลง รวมทั้งการขยายระยะเวลา (ถ้ามี) กันใหม่เพื่อความเหมาะสม ในกรณีที่ตกลงกันไม่ได้ ผู้ว่าจ้างจะกำหนดอัตราจ้างหรือราคาตามแต่ผู้ว่าจ้างจะเห็นว่าเหมาะสมและถูกต้อง ซึ่งผู้รับจ้างจะต้องปฏิบัติงานตามคำสั่งของผู้ว่าจ้างไปก่อนเพื่อมิให้เกิดความเสียหายแก่งานที่จ้าง

(ลงชื่อ)..........ผู้ว่าจ้าง

(นาย मुखตาร์ มะทา)

นายกองค์การบริหารส่วนจังหวัดยะลา

(ลงชื่อ)..........ผู้รับจ้าง

(นาย สราวุธ สิริวิวัฒนา)

ผู้รับจ้าง



### ข้อ ๑๗ ค่าปรับ

หากผู้รับจ้างไม่สามารถทำงานให้แล้วเสร็จภายในเวลาที่กำหนดไว้ ในสัญญาและผู้ว่าจ้างยังมีได้บอกเลิกสัญญา ผู้รับจ้างจะต้องชำระค่าปรับให้แก่ผู้ว่าจ้างเป็น จำนวนเงินวันละ ๒๙,๒๓๗.๕๐ - บาท (สองหมื่นเก้าพันสองร้อยสามสิบเจ็ดบาทห้าสิบบาท) และจะต้องชำระค่าใช้จ่ายในการควบคุมงาน (ถ้ามี) ในเมื่อผู้ว่าจ้าง ต้องจ้างผู้ควบคุมงานอีกต่อหนึ่งเป็นจำนวนเงินวันละ ๔๕๐.๐๐ บาท (สี่ร้อยห้าสิบบาทถ้วน) นับถัดจากวันที่ครบกำหนดเวลาแล้วเสร็จของงานตามสัญญาหรือวันที่ผู้ว่าจ้างได้ขยายเวลาทำงานให้ จนถึงวันที่ทำงานแล้วเสร็จจริง นอกจากนี้ ผู้รับจ้างยอมให้ผู้ว่าจ้างเรียกค่าเสียหายอันเกิดขึ้นจากการที่ผู้รับจ้างทำงานล่าช้าเฉพาะส่วนที่เกินกว่าจำนวนค่าปรับและค่าใช้จ่ายดังกล่าวได้อีกด้วย

ในระหว่างที่ผู้ว่าจ้างยังมีได้บอกเลิกสัญญานั้น หากผู้ว่าจ้างเห็นว่าผู้รับจ้าง จะไม่สามารถปฏิบัติตามสัญญาต่อไปได้ ผู้ว่าจ้างจะใช้สิทธิบอกเลิกสัญญาและใช้สิทธิตามข้อ ๑๘ ก็ได้ และถ้าผู้ว่าจ้างได้แจ้งข้อเรียกร้องไปยังผู้รับจ้างเมื่อครบกำหนดเวลาแล้วเสร็จของงานขอให้ชำระค่าปรับแล้ว ผู้ว่าจ้างมีสิทธิที่จะปรับผู้รับจ้างจนถึงวันบอกเลิกสัญญาได้อีกด้วย

### ข้อ ๑๘ สิทธิของผู้ว่าจ้างภายหลังบอกเลิกสัญญา

ในกรณีที่ผู้ว่าจ้างบอกเลิกสัญญา ผู้ว่าจ้างอาจทำงานนั้นเองหรือว่าจ้างผู้อื่นให้ทำงานนั้นต่อจนแล้วเสร็จก็ได้ ผู้ว่าจ้างหรือผู้รับจ้างทำงานนั้นต่อมีสิทธิใช้เครื่องใช้ในการก่อสร้าง สิ่งที่สร้างขึ้นชั่วคราวสำหรับงานก่อสร้าง และวัสดุต่างๆ ซึ่งเห็นว่าจะต้องสงวนเอาไว้เพื่อการปฏิบัติงานตามสัญญา ตามที่จะเห็นสมควร

ในกรณีดังกล่าว ผู้ว่าจ้างมีสิทธิริบหรือบังคับจากหลักประกันการปฏิบัติตามสัญญาทั้งหมด หรือบางส่วนตามแต่จะเห็นสมควร นอกจากนั้น ผู้รับจ้างจะต้องรับผิดชอบในค่าเสียหายซึ่งเป็นจำนวน เกินกว่าหลักประกันการปฏิบัติตามสัญญา รวมทั้งค่าใช้จ่ายที่เพิ่มขึ้น ในการทำงานนั้นต่อให้แล้วเสร็จตามสัญญา ตลอดจนค่าใช้จ่ายในการควบคุมงานเพิ่ม (ถ้ามี) ซึ่งผู้ว่าจ้างจะหัก เอาจากเงินประกันผลงานหรือจำนวนเงินใดๆ ที่จะจ่ายให้แก่ผู้รับจ้างก็ได้

### ข้อ ๑๙. การบังคับค่าปรับ ค่าเสียหาย และค่าใช้จ่าย

ในกรณีที่ผู้รับจ้างไม่ปฏิบัติตามสัญญาข้อหนึ่งข้อใดด้วยเหตุใดๆ ก็ตาม จนเป็นเหตุให้เกิดค่าปรับ ค่าเสียหาย หรือค่าใช้จ่ายแก่ผู้ว่าจ้าง ผู้รับจ้างต้องชดใช้ค่าปรับ ค่าเสียหาย หรือค่าใช้จ่ายดังกล่าวให้แก่ผู้ว่าจ้างโดยสิ้นเชิงภายในกำหนด ๗ (เจ็ด) วัน นับถัดจากวันที่ได้รับแจ้งเป็นหนังสือจากผู้ว่าจ้าง หากผู้รับจ้างไม่ชดใช้ให้ถูกต้องครบถ้วนภายในระยะเวลาดังกล่าวให้ผู้ว่าจ้างมีสิทธิที่จะหักเอาจากจำนวนเงินค่าจ้างที่ต้องชำระ หรือจากเงินประกันผลงาน ของผู้รับจ้างหรือบังคับจากหลักประกันการปฏิบัติตามสัญญาได้ทันที

(ลงชื่อ).....ผู้ว่าจ้าง

(นาย मुखตาร์ มะทา)

นายกองค์การบริหารส่วนจังหวัดยะลา

(ลงชื่อ).....ผู้รับจ้าง

(นาย สราวุธ สิริวิวัฒนา)

ผู้รับจ้าง



หากค่าปรับ ค่าเสียหาย หรือค่าใช้จ่ายที่บังคับจากเงินค่าจ้างที่ต้องชำระ เงินประกันผลงาน หรือหลักประกันการปฏิบัติตามสัญญาแล้วยังไม่เพียงพอ ผู้รับจ้างยินยอมชำระส่วนที่เหลือ ที่ยังขาดอยู่จนครบถ้วนตามจำนวนค่าปรับ ค่าเสียหาย หรือค่าใช้จ่ายนั้น ภายในกำหนด ๗ (เจ็ด) วัน นับถัดจากวันที่ได้รับแจ้งเป็นหนังสือจากผู้ว่าจ้าง

หากมีเงินค่าจ้างตามสัญญาที่หักไว้จ่ายเป็นค่าปรับ ค่าเสียหาย หรือค่าใช้จ่ายแล้วยังเหลืออยู่อีกเท่าใด ผู้ว่าจ้างจะคืนให้แก่ผู้รับจ้างทั้งหมด

#### ข้อ ๒๐ การทำบริเวณก่อสร้างให้เรียบร้อย

ผู้รับจ้างจะต้องรักษาบริเวณสถานที่ปฏิบัติงานตามสัญญานี้ รวมทั้งโรงงานหรือ สิ่งอำนวยความสะดวกในการทำงานของผู้รับจ้าง ลูกจ้าง ตัวแทน หรือผู้รับจ้างช่วง (ถ้ามี) ให้สะอาด ปลอดภัย และมีประสิทธิภาพในการใช้งานตลอดระยะเวลาการจ้าง และเมื่อทำงานเสร็จสิ้นแล้วจะต้องขนย้ายบรรดาเครื่องใช้ในการทำงานจ้างรวมทั้งวัสดุ ขยะมูลฝอย และสิ่งก่อสร้างชั่วคราวต่างๆ (ถ้ามี) ทั้งจะต้องกลบเกลี่ยพื้นดินให้เรียบร้อยเพื่อให้บริเวณทั้งหมดอยู่ในสภาพที่สะอาดและใช้การได้ทันที

#### ข้อ ๒๑ การงดหรือลดค่าปรับ หรือการขยายเวลาปฏิบัติงานตามสัญญา

ในกรณีที่มีเหตุเกิดจากความผิดหรือความบกพร่องของฝ่ายผู้ว่าจ้าง หรือเหตุสุดวิสัย หรือเกิดจากเหตุการณ์อันหนึ่งอันใดที่ผู้รับจ้างไม่ต้องรับผิดชอบตามกฎหมาย หรือเหตุอื่นตามที่กำหนด ในกฎกระทรวง ซึ่งออกตามความในกฎหมายว่าด้วยการจัดซื้อจัดจ้างและการบริหารพัสดุภาครัฐ ทำให้ผู้รับจ้างไม่สามารถทำงานให้แล้วเสร็จตามเงื่อนไขและกำหนดเวลาแห่งสัญญานี้ได้ ผู้รับจ้างจะต้องแจ้งเหตุหรือเหตุการณ์ดังกล่าวพร้อมหลักฐานเป็นหนังสือให้ผู้ว่าจ้างทราบ เพื่อขงดหรือลดค่าปรับ หรือขยายเวลาทำงานออกไปภายใน ๑๕ (สิบห้า) วันนับถัดจากวันที่เหตุนั้นสิ้นสุดลง หรือตามที่กำหนดในกฎกระทรวงดังกล่าว แล้วแต่กรณี

ถ้าผู้รับจ้างไม่ปฏิบัติให้เป็นไปตามความในวรรคหนึ่ง ให้ถือว่าผู้รับจ้างได้ละสิทธิเรียกร้อง ในการที่จะขงดหรือลดค่าปรับ หรือขยายเวลาทำงานออกไปโดยไม่มีเงื่อนไขใดๆ ทั้งสิ้น เว้นแต่ กรณีเหตุเกิดจากความผิดหรือความบกพร่องของฝ่ายผู้ว่าจ้าง ซึ่งมีหลักฐานชัดเจน หรือผู้ว่าจ้างทราบดี อยู่แล้วตั้งแต่ต้น

การงดหรือลดค่าปรับ หรือขยายกำหนดเวลาทำงานตามวรรคหนึ่ง อยู่ในดุลพินิจของผู้ว่าจ้างที่จะพิจารณาตามที่เห็นสมควร

(ลงชื่อ).....  
ผู้ว่าจ้าง

(นาย मुखตาร์ มะทา)

นายกองค์การบริหารส่วนจังหวัดยะลา

(ลงชื่อ).....  
ผู้รับจ้าง

(นาย สราวุธ สิริวิวัฒน์)

ผู้รับจ้าง



### ข้อ ๒๒. การใช้เรือไทย

ในการปฏิบัติตามสัญญาฯ หากผู้รับจ้างจะต้องส่งหรือนำเข้าของเข้ามาจากต่างประเทศรวมทั้งเครื่องมือและอุปกรณ์ที่ต้องนำเข้ามาเพื่อปฏิบัติงานตามสัญญา ไม่ว่าผู้รับจ้างจะเป็นผู้นำของเข้ามาเองหรือนำเข้ามาโดยผ่านตัวแทนหรือบุคคลอื่นใด ถ้าสิ่งของนั้นต้องนำเข้ามาโดยทางเรือในเส้นทางเดินเรือที่มีเรือไทยเดินอยู่และสามารถให้บริการรับขนได้ตามที่รัฐมนตรีว่าการกระทรวงคมนาคมประกาศกำหนด ผู้รับจ้างต้องจัดการให้สิ่งของดังกล่าวบรรทุกโดยเรือไทยหรือเรือที่มีสิทธิเช่นเดียวกับเรือไทยจากต่างประเทศมายังประเทศไทยเว้นแต่จะได้รับอนุญาตจากกรมเจ้าท่าก่อนบรรทุกของนั้นลงเรืออื่นที่มีชื่อเรือไทยหรือเป็นของที่รัฐมนตรีว่าการกระทรวงคมนาคมประกาศยกเว้นให้บรรทุกโดยเรืออื่นได้ ทั้งนี้ ไม่ว่าการส่งหรือนำเข้าสิ่งของดังกล่าวจากต่างประเทศจะเป็นแบบใด

ในการส่งมอบงานตามสัญญาฯ ให้แก่ผู้ว่าจ้าง ถ้างานนั้นมีสิ่งของตามวรรคหนึ่ง ผู้รับจ้างจะต้องส่งมอบใบตราส่ง (Bill of lading) หรือสำเนาใบตราส่งสำหรับของนั้น ซึ่งแสดงว่าได้บรรทุกมาโดยเรือไทยหรือเรือที่มีสิทธิเช่นเดียวกับเรือไทยให้แก่ผู้ว่าจ้างพร้อมกับการส่งมอบงานด้วย

ในกรณีที่สิ่งของดังกล่าวไม่ได้บรรทุกจากต่างประเทศมายังประเทศไทยโดยเรือไทยหรือเรือที่มีสิทธิเช่นเดียวกับเรือไทย ผู้รับจ้างต้องส่งมอบหลักฐานซึ่งแสดงว่าได้รับอนุญาตจากกรมเจ้าท่า ให้บรรทุกของโดยเรืออื่นได้หรือหลักฐานซึ่งแสดงว่าได้ชำระค่าธรรมเนียมพิเศษ เนื่องจากการไม่บรรทุกของโดยเรือไทยตามกฎหมาย ว่าด้วยการส่งเสริมการพาณิชย์แล้วอย่างใดอย่างหนึ่งแก่ผู้ว่าจ้างด้วย

ในกรณีที่ผู้รับจ้างไม่ส่งมอบหลักฐานอย่างใดอย่างหนึ่งดังกล่าวในวรรคสองและวรรคสามให้แก่ผู้ว่าจ้างแต่จะขอส่งมอบงานดังกล่าวให้ผู้ว่าจ้างก่อนโดยยังไม่รับชำระเงินค่าจ้าง ผู้ว่าจ้างมีสิทธิริ้งงานดังกล่าวไว้ก่อน และชำระเงินค่าจ้างเมื่อผู้รับจ้างได้ปฏิบัติถูกต้องครบถ้วนดังกล่าวแล้วได้

### ข้อ ๒๓. มาตรฐานฝีมือช่าง

ผู้รับจ้างตกลงเป็นเงื่อนไขสำคัญว่า ผู้รับจ้างจะต้องมีและใช้ผู้ผ่านการทดสอบมาตรฐานฝีมือช่างจากสำนักงานพัฒนาฝีมือแรงงานจังหวัด หรือผู้มีวุฒิบัตรระดับ ปวช. ปวส. และปวท. หรือเทียบเท่าจากสถาบันการศึกษาที่ ก.พ. รับรองให้เข้ารับราชการได้ ในอัตราไม่ต่ำกว่าร้อยละ ๑๐ (สิบ) ของแต่ละสาขาช่าง แต่จะต้องมีช่างจำนวนอย่างน้อย ๑ (หนึ่ง) คน ในแต่ละสาขาช่างดังต่อไปนี้

๒๓.๑ ก่อสร้าง

๒๓.๒ โยธา

(ลงชื่อ).....ผู้ว่าจ้าง

(นาย मुखตาร์ มะทา)

นายกองค์การบริหารส่วนจังหวัดยะลา

(ลงชื่อ).....ผู้รับจ้าง

(นาย สราวุธ สิริวิวัฒนา)

ผู้รับจ้าง



ผู้รับจ้างจะต้องจัดทำบัญชีแสดงจำนวนช่างทั้งหมดโดยจำแนกตามแต่ละสาขาช่างและ ระดับช่าง พร้อมกับระบุรายชื่อช่างผู้ที่ผ่านการทดสอบมาตรฐานฝีมือช่างหรือผู้มีวุฒิบัตรดังกล่าวในวรรคหนึ่งนำมาแสดงพร้อมหลักฐานต่างๆ ต่อคณะกรรมการตรวจรับพัสดุหรือผู้ควบคุมงาน ก่อนเริ่มลงมือทำงาน และพร้อมที่จะให้ผู้ว่าจ้างหรือเจ้าหน้าที่ของผู้ว่าจ้างตรวจสอบดูได้ตลอด เวลาการทำงานตามสัญญาของผู้รับจ้าง

#### ข้อ ๒๔. การปรับราคาค่าจ้าง

ผู้ว่าจ้างและผู้รับจ้าง ตกลงกันให้ใช้สัญญาปรับราคาได้ สำหรับราคางานก่อสร้างตามสัญญานี้ โดยการนำสูตร Escalation Factor (K) มาใช้คำนวณราคาค่างานที่เปลี่ยนแปลงไป โดยวิธีการต่อไปนี้ ตามเงื่อนไข หลักเกณฑ์ สูตร และวิธีคำนวณที่ใช้กับสัญญาแบบปรับราคาได้ตามมติคณะรัฐมนตรีเมื่อวันที่ ๒๒ สิงหาคม ๒๕๓๒ เรื่องการพิจารณาช่วยเหลือผู้ประกอบการอาชีพงานก่อสร้าง ตามหนังสือสำนักเลขาธิการคณะรัฐมนตรี ที่ นร ๐๒๐๓/ว ๑๐๙ ลงวันที่ ๒๔ สิงหาคม ๒๕๓๒

สูตรการปรับราคา (สูตรค่า K) จะต้องคงที่ที่ระดับที่กำหนดไว้ในวันแล้วเสร็จตามที่กำหนดไว้ในสัญญา หรือภายในระยะเวลาที่ ผู้ว่าจ้าง ได้ขยายออกไป โดยจะใช้สูตรของทางราชการที่ได้ระบุตามภาคผนวก ๔

สัญญานี้ทำขึ้นเป็นสองฉบับ มีข้อความถูกต้องตรงกัน คู่สัญญาได้อ่านและเข้าใจข้อความ โดยละเอียดตลอดแล้ว จึงได้ลงลายมือชื่อ พร้อมทั้งประทับตรา (ถ้ามี) ไว้เป็นสำคัญต่อหน้าพยาน และคู่สัญญาต่างยึดถือไว้ฝ่ายละหนึ่งฉบับ

(ลงชื่อ).....ผู้ว่าจ้าง

(นายมุขตาร์ มะทา)

นายกองค์การบริหารส่วนจังหวัดยะลา



(ลงชื่อ).....ผู้รับจ้าง

(นายสรารุช สิริวิวัฒนา)

ผู้รับจ้าง

(ลงชื่อ).....พยาน

(นางเพ็ญภา พรพระสงฆ์)

(ลงชื่อ).....พยาน

(นางสาวภาวิณี ทองเทศ)

เลขที่โครงการ ๖๔๑๐๗๑๔๔๕๙๒

เลขคุมสัญญา ๖๔๑๒๒๒๐๑๔๑๓๐



ที่ ยล. 001325

สำนักงานทะเบียนหุ้นส่วนบริษัทจังหวัดยะลา  
กรมพัฒนาธุรกิจการค้า กระทรวงพาณิชย์

### หนังสือรับรอง

ขอรับรองว่าห้างหุ้นส่วนนี้ ได้จดทะเบียนเป็นนิติบุคคล ตามประมวลกฎหมายแพ่งและพาณิชย์  
เมื่อวันที่ 5 มกราคม 2521 ทะเบียนนิติบุคคลเลขที่ 0953521000020  
ปรากฏข้อความในรายการตามเอกสารทะเบียนนิติบุคคล ณ วันออกหนังสือนี้ ดังนี้

1. ชื่อห้างหุ้นส่วน ห้างหุ้นส่วนจำกัด ชินวระลาก่อสร้าง

2. ผู้เป็นหุ้นส่วนของห้างหุ้นส่วน มี 5 คน ตามรายชื่อดังนี้

1. นายสรารุช สิริวิวัฒนา

จำนวน

ลงทุนด้วย เงิน  
12,800,000.00 บาท

2. นางอัจฉรา สิริวิวัฒนา

จำนวน

ลงทุนด้วย เงิน  
158,700,000.00 บาท

3. นายฮันบับ แซ่เตี๋ย

จำนวน

ลงทุนด้วย เงิน  
10,000,000.00 บาท

4. นายกวิน สิริวิวัฒนา

จำนวน

ลงทุนด้วย เงิน  
13,500,000.00 บาท

5. นางสาวมานิดา สิริวิวัฒนา

จำนวน

ลงทุนด้วย เงิน  
5,000,000.00 บาท

3. หุ้นส่วนผู้จัดการของห้างหุ้นส่วนนี้มี 1 คน ตามรายชื่อดังนี้

1. นายสรารุช สิริวิวัฒนา

ประธานกรรมการ

4. ข้อจำกัดอำนาจหุ้นส่วนผู้จัดการ มีดังนี้ ไม่มี/

กรรมการ

5. สำนักงานใหญ่ ตั้งอยู่เลขที่ 41/16 ถนนกาญจนา 1 ตำบลสะเตง อำเภอเมืองยะลา จังหวัดยะลา/

กรรมการ

สำนักงานสาขา ตั้งอยู่ (1) เลขที่ 42/75 ถนนสายเอเชีย ตำบลบ้านพรุ อำเภอหาดใหญ่ จังหวัดสงขลา/

สำนักงานสาขา ตั้งอยู่ (2) เลขที่ 123/2 หมู่ที่ 3 ตำบลสะเตง อำเภอเมืองยะลา จังหวัดยะลา/

6. วัตถุประสงค์ของห้างหุ้นส่วนมี 30 ข้อ ดังปรากฏในสำเนาเอกสารแนบท้ายหนังสือรับรองนี้ จำนวน 3 แผ่น โดยมี

(นาย मुखตาร มะทา)

ลายมือชื่อนายทะเบียนซึ่งรับรองเอกสารเป็นสำคัญ

นายกองค์การบริหารส่วนจังหวัดยะลา

(ลงชื่อ).....



คำเตือน : ผู้ใช้ควรตรวจสอบเอกสารที่แนบมาทั้งหนังสือรับรองฉบับนี้ให้ครบถ้วน

นายสรารุช สิริวิวัฒนา



กรมพัฒนาธุรกิจการค้า กระทรวงพาณิชย์  
Department of Business Development  
Ministry of Commerce

(ลงชื่อ).....

นางเพ็ญภา พรพระสงฆ์


Leading Business  
Toward Digital  
Transformation

กรมพัฒนาธุรกิจการค้า

จัดพิมพ์ เมื่อเวลา 13:18 น.

(.....)

Ref:549S0023001325

1/5

(ลงชื่อ).....

พยาน

นางสาวภาวิณี ทองเทศ

(.....)



วัตถุประสงค์ของ ห้างหุ้นส่วน/บริษัท นี้ มี 30 ข้อ ดังนี้

( )

W (Handwritten mark)

วัตถุประสงค์ทั่วไป

- (1) ซื้อ จัดหา รับ เช่า เช่าซื้อ ถือกรรมสิทธิ์ ครอบครอง ปรับปรุง ไร่ และการจัดการโดยประการอื่น ซึ่งทรัพย์สินใดๆ ตลอดจนดอกผลของทรัพย์สินนั้น
- (2) ขาย โอน จำนอง จำนำ แลกเปลี่ยน และจำหน่ายทรัพย์สินโดยประการอื่น
- (3) เป็นนายหน้า ตัวแทน ตัวแทนค้าต่างในกิจการและธุรกิจทุกประเภท เว้นแต่ในธุรกิจประกันภัย การหาสมาชิก ให้สมาคมและการค้าหลักทรัพย์
- (4) ผู้ยืมเงิน เบิกเงินเกินบัญชีจากธนาคาร นิติบุคคล หรือสถาบันการเงินอื่น และให้กู้ยืมเงินหรือ หลังตัวเงิน หรือตราสารที่เปลี่ยนมือได้อย่างอื่น เว้นแต่ในธุรกิจธนาคาร ธุรกิจเงินทุนและธุรกิจ เครดิตฟองซิเฟอ์
- (5) ทำการจัดตั้งสำนักงานสาขาหรือแต่งตั้งตัวแทน ทั้งภายในและภายนอกประเทศ
- (6) เข้าเป็นหุ้นส่วนจำกัดความรับผิดชอบในห้างหุ้นส่วนจำกัด เป็นผู้ถือหุ้นในบริษัทจำกัด และบริษัทมหาชนจำกัดวัตถุประสงค์ ประกอบธุรกิจบริการ
- (7) ประกอบกิจการรับเหมาก่อสร้างอาคาร อาคารพาณิชย์ อาคารที่พักอาศัย สถานที่ทำธุรกิจ ถนน สะพาน เขื่อน อุโมงค์ และงานก่อสร้างอย่างอื่นทุกชนิด รวมทั้งรับทำขุดเจาะทางน้ำ ทางอากาศ ทั้งภายในประเทศและระหว่างประเทศ รวมทั้งรับบริการนำของออกเรือท่าเรือตามพิธีศุลกากร และการจัดระวางการขนส่งทุกชนิด
- (8) ประกอบกิจการโรงแรม กภัตตาคาร บาร์ ไนท์คลับ
- (9) ประกอบกิจการขนส่งและขนถ่ายสินค้า และคนโดยสารทั้งทางบก ทางน้ำ ทางอากาศ ทั้งภายในประเทศและระหว่างประเทศ รวมทั้งรับบริการนำของออกเรือท่าเรือตามพิธีศุลกากร และการจัดระวางการขนส่งทุกชนิด
- (10) ประกอบกิจการบริการจัดเก็บ ควบคุม จัดทำ จัดพิมพ์และเผยแพร่สถิติ ข้อมูลในทาง เกษตรกรรม อุตสาหกรรมพาณิชย์ การเงิน การตลาด รวมทั้งวิเคราะห์และประเมินผลในการดำเนินธุรกิจ


ใช้ประกอบบัญชีเอกสารการจัดทำบัญชีเงินฝาก อ่างเก็บน้ำ และชลประทาน ราชการทาง ราชการหลวงท้องถิ่น ยล.ถ. 1-0068 และให้คำยินยอมตลอดจนงานอื่นๆ ที่เกี่ยวข้องกับการดำเนินงานของห้างหุ้นส่วนจำกัด ชินวริยะก่อสร้าง

.....ประธานกรรมการ  
 .....กรรมการ  
 .....กรรมการ



นางสาวกัญญา พรพระสงฆ์  
 (นางเพ็ญญา พรพระสงฆ์)  
 พยาน

กล่าวคำรับรอง  
 ผู้ดูแลดิจิทัล

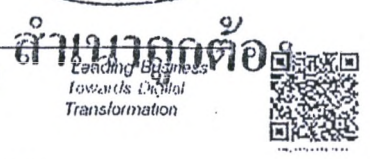

จัดพิมพ์ เมื่อเวลา 13:18 น.

Ref:64950023001325

(ลงชื่อ) ..... พยาน  
 นางสาวภาวณี ทองเทศ





วัตถุประสงค์ของ ห้างหุ้นส่วน/บริษัท นี้ มี.....30.....ข้อ ดังนี้

ป. อนุมัติ

(22) .....ประกอบกิจการผลิต.....แผงแสงอาทิตย์.....

(23) ประกอบกิจการคูดทรายและจำหน่ายทราย.....

(24) ประกอบกิจการรับจ้าง ขุด ดม และปรับสภาพที่ดิน.....

(25) ประกอบกิจการผลิตและจำหน่ายอิฐบล็อก, คอนกรีตผสมเสร็จ, ท่ออัดแรง, และผลิตภัณฑ์คอนกรีตทุกชนิด

(27) ประกอบกิจการนำเข้าเครื่องจักร อุปกรณ์และเครื่องมือที่ใช้ในการก่อสร้างและงานวิศวกรรมโยธาทุกชนิด รวมทั้งอะไหล่และส่วนประกอบของสินค้าดังกล่าว

(28) ประกอบกิจการส่งเข้ามาจำหน่ายในประเทศและส่งออกไปจำหน่ายยังต่างประเทศซึ่งสินค้าตามกำหนดไว้ในวัตถุประสงค์



(30) ให้เช่า รถแทรกเตอร์ รถยก รถเครน รถปั้นจั่น เครื่องจักรกลในครัวเรือนทุกชนิด ตลอดจนให้เช่า ซ่อมสังหาริมทรัพย์ทุกชนิด

ใช้ประกอบกิจการยื่นเอกสารการจัดการจัดจ้างโดยวิธีคัดเลือก จ้างก่อสร้างปรับปรุงและซ่อมบำรุงระบบทางหลวงท้องถิ่น ยล.ร 1-0068 บ้านดอกซ่าง - บ้านป่าจิงแม่ระมาด ตำบลแม่หวาด อำเภอฮารโ้ด จังหวัดยะลา และต่อรองราคาที่ดินของรัฐและที่ดินในการเสนอราคา และให้คำยินยอมตลอดจนงานต่างๆ ที่เกี่ยวกับการดำเนินงานของ บริษัท ชินวาระลา จำกัด

.....ประธานกรรมการ  
.....กรรมการ  
.....กรรมการ

(ลงชื่อ).....ผู้ว่าจ้าง  
(นาย मुखตาร์ มะทา)  
.....ผู้อำนวยการบริหารส่วนจังหวัดยะลา  
(ลงชื่อ).....ผู้รับจ้าง  
(นาย ศราวุธ สิริวิทย์มณฑา)

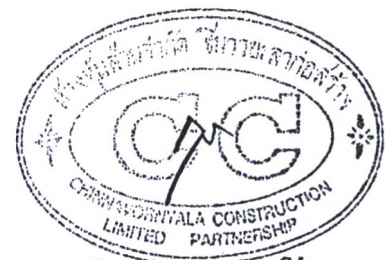

ดำเนินาถูกต้อง



กรมพัฒนาธุรกิจการค้า กระทรวงพาณิชย์  
Department of Business Development  
Ministry of Commerce

.....พยาน  
(นางเพ็ญญา พรพระสงฆ์)

ก้าวสู่เป้าหมาย  
สู่จุดใหม่

Leading Business  
towards Digital  
Transformation



(ลงชื่อ).....พยาน  
(นางสาวภาวิณี ทองเทศ)

เรียน ประธานคณะกรรมการพิจารณาผลการคัดเลือก

1. ข้าพเจ้า...ห้างหุ้นส่วนจำกัด...ชินวระลาดอสงสว่าง...อยู่เลขที่...41/16...หมู่ที่.....ถนน...กาญจนา...1...  
ตำบล/แขวง.....สะเตง.....อำเภอ.....เมือง.....จังหวัด.....ยะลา.....โทรศัพท์.....073-212876.....  
โดย.....นายสุรารุช สิริวิวัฒนา.....ผู้ลงนามข้างทำนี้ได้พิจารณาเงื่อนไขต่าง ๆ ในรายละเอียดพัสดุ และการ  
ยื่นข้อเสนอโดยวิธีคัดเลือกตามหนังสือเชิญร่วมเสนอราคา ที่ ยล. 51004/ว.2325..ลงวันที่...11...พฤศจิกายน..2564..  
โดยตลอดและยอมรับข้อกำหนดและเงื่อนไขนั้นแล้ว รวมทั้งรับรองว่า ข้าพเจ้าเป็นผู้มีคุณสมบัติครบถ้วนตามที่กำหนด  
และไม่เป็นผู้ทำงานของทางราชการหรือของหน่วยงานการบริหารราชการส่วนท้องถิ่น

2. ข้าพเจ้าขอเสนอที่จะทำงาน.....จ้างก่อสร้างปรับปรุงและซ่อมบำรุงรักษาทาง...รหัสทางหลวงท้องถิ่น..  
ยล.ถ.1-0068..บ้านคอกช้าง..บ้านป่าโจแมเราะ..ตำบลแม่หวาด..อำเภอธารโต..จังหวัดยะลา.....

ตามข้อกำหนดเงื่อนไข แบบรูปที่กำหนดในเงื่อนไขเอกสารโดยวิธีคัดเลือก ตามราคาค่างที่ได้ระบุไว้แนบท้ายใบเสนอราคานี้  
เป็นเงินทั้งสิ้น..... 11,702,000.00 .....บาท(.....เงินสิบเอ็ดล้านเจ็ดแสนสองพันบาทถ้วน.....)

ซึ่งได้รวมภาษีมูลค่าเพิ่ม จำนวน.....765,551.40.....บาท ตลอดจนภาษีอากรนั้น ๆ และค่าใช้จ่ายทั้งปวงไว้ด้วยแล้ว

3. คำเสนอนี้จะยื่นอยู่เป็นระยะเวลา.....180.....วัน นับแต่วันเปิดซองโดยวิธีคัดเลือกและ  
องค์การบริหารส่วนจังหวัดยะลา อาจรับคำเสนอนี้ ณ เวลาใดก็ได้ก่อนที่จะครบกำหนดระยะเวลาดังกล่าวหรือ  
ระยะเวลาที่ได้ยื่นออกไปตามเหตุผลอันสมควรที่ องค์การบริหารส่วนจังหวัดยะลา ร้องขอ

4. กำหนดเวลาส่งมอบ ข้าพเจ้ารับรองที่จะเริ่มทำงานตามสัญญาทันที หรือทันทีที่ได้รับแจ้งจาก  
องค์การบริหารส่วนจังหวัดยะลาว่าให้เริ่มทำงานตามสัญญาและจะส่งมอบงานตามเอกสารโดยวิธีคัดเลือกโดยครบถ้วน  
ถูกต้อง ภายใน.....165.....วัน นับถัดจากวันที่ลงนามในสัญญาจ้าง

5. ในกรณีที่ข้าพเจ้าได้รับการพิจารณาให้ชนะโดยวิธีคัดเลือก ข้าพเจ้ารับรองที่จะ  
5.1 ทำสัญญาตามแบบสัญญาจ้างแนบท้ายเอกสารโดยวิธีคัดเลือกกับองค์การบริหารส่วนจังหวัดยะลา  
ภายใน 7 วัน นับถัดจากวันที่ได้รับหนังสือแจ้งให้ไปทำสัญญา หรือวันที่องค์การบริหารส่วนจังหวัดยะลา กำหนดไว้ใน  
หนังสือแจ้งให้ไปทำสัญญา

5.2 มอหลักประกันการปฏิบัติตามสัญญาตามที่ระบุไว้ในข้อ 6 ของเอกสารโดยวิธีคัดเลือก ให้แก่  
"องค์การบริหารส่วนจังหวัดยะลา" ก่อนหรือในขณะที่ได้ลงนามในสัญญาเป็นจำนวนร้อยละ 5 ของราคาตามสัญญาที่  
ระบุไว้ในใบเสนอราคา เพื่อเป็นหลักประกันการปฏิบัติตามสัญญาโดยถูกต้องและครบถ้วน



นายสุรารุช สิริวิวัฒนา

(ลงชื่อ).....พยาน

(นางเพ็ญภา พรพระสงฆ์)

(ลงชื่อ).....พยาน

นางสาวภาวิณี ทองเทศ

ประธานกรรมการ

กรรมการ

กรรมการ

/หากข้าพเจ้า...

หากข้าพเจ้าไม่ปฏิบัติให้ครบถ้วนตามที่ระบุไว้ข้างต้นนี้ ข้าพเจ้ายอมให้องค์การบริหารส่วนจังหวัดยะลา รับผิดชอบหรือเรียกชดเชยค่าเสียหายใด ๆ ที่อาจมีแก่องค์การบริหารส่วนจังหวัดยะลา และองค์การบริหารส่วนจังหวัดยะลา มีสิทธิที่จะให้ผู้เสนอราคารายอื่นเป็นผู้เสนอราคาได้ หรือองค์การบริหารส่วนจังหวัดยะลาอาจเรียกเสนอราคาใหม่ก็ได้

6. ข้าพเจ้ายอมรับว่า องค์การบริหารส่วนจังหวัดยะลา ไม่มีความผูกพันที่จะรับคำเสนอนี้ หรือใบเสนอราคาใด ๆ รวมทั้งไม่ต้องรับผิดชอบในค่าใช้จ่ายใด ๆ อันอาจเกิดขึ้นในการที่ข้าพเจ้าได้เข้าเสนอราคา

7. ข้าพเจ้าได้ตรวจทานตัวเลขและตรวจสอบเอกสารต่าง ๆ ที่ได้ยื่นพร้อมใบเสนอราคานี้โดยละเอียดแล้ว และเข้าใจดีว่า องค์การบริหารส่วนจังหวัดยะลาไม่ต้องรับผิดชอบใด ๆ ในความผิดพลาดหรือ ตกหล่น

8. ใบเสนอราคานี้ได้ยื่นเสนอโดยบริสุทธิ์ยุติธรรม และปราศจากกลฉ้อฉลหรือการสมรู้ร่วมคิดกัน โดยไม่ชอบด้วยกฎหมายกับบุคคลใดบุคคลหนึ่ง หรือหลายบุคคล หรือกับห้างหุ้นส่วนบริษัทใด ๆ ที่ได้ยื่นเสนอราคาในคราวเดียวกัน

เสนอมา ณ วันที่ 18 เดือน พฤศจิกายน พ.ศ. 2564



↑

นายสุภาวดี สิริวิวัฒน์นา

หุ้นส่วนผู้จัดการ  
ประทับตรา (ถ้ามี)

(ลงชื่อ) ..... ผู้ว่าจ้าง  
(นายมขตาร์ มะทา)  
นายกองค์การบริหารส่วนจังหวัดยะลา  
(ลงชื่อ) ..... ผู้รับจ้าง  
นายสุภาวดี สิริวิวัฒน์นา  
(ลงชื่อ) ..... พยาน  
(นางเพ็ญญา พรพระสงฆ์)  
( ) ..... พยาน  
นางสาวภาวิณี ทองเทศ

ประธานกรรมการ  
กรรมการ  
กรรมการ

บันทึกการต่อรองราคา

ในการเสนอราคางานจ้างก่อสร้างโครงการปรับปรุงบำรุงรักษาทาง รหัสทางหลวงท้องถิ่น ยล.ถ ๑-๐๐๖๘  
บ้านคอกข้าง - บ้านป่าโจแมเราะ ตำบลแม่หวาด อำเภอธารโต จังหวัดยะลา โดยวิธีคัดเลือก

เขียนที่ องค์การบริหารส่วนจังหวัดยะลา

วันที่ ๑๘ เดือน พฤศจิกายน พ.ศ. ๒๕๖๕

ตามหนังสือเชิญและรายละเอียดพัสดุและการยื่นข้อเสนอ ที่ ยล ๕๑๐๐๔/๒๓๑๙-๒๓๒๕  
ลงวันที่ ๑๑ พฤศจิกายน ๒๕๖๕ คณะกรรมการซื้อหรือจ้างโดยวิธีคัดเลือก ได้เชิญผู้ประกอบการเข้าร่วม  
ยื่นข้อเสนอราคางานจ้างก่อสร้างโครงการปรับปรุงบำรุงรักษาทาง รหัสทางหลวงท้องถิ่น ยล.ถ ๑-๐๐๖๘  
บ้านคอกข้าง - บ้านป่าโจแมเราะ ตำบลแม่หวาด อำเภอธารโต จังหวัดยะลา ในวงเงินงบประมาณ  
๑๑,๗๐๕,๐๐๐.-บาท ราคากลาง ๑๑,๗๗๔,๒๓๗.๘๐ บาท จำนวน ๗ ราย โดยกำหนดยื่นข้อเสนอ ในวันที่ ๑๘  
พฤศจิกายน ๒๕๖๕ ระหว่างเวลา ๐๙.๐๐ น. ถึง ๑๑.๐๐ น. เกณฑ์การพิจารณาผลการยื่นข้อเสนอครั้งนี้  
จะพิจารณาตัดสินโดยใช้หลักเกณฑ์ราคา ซึ่งในวันเวลาดังกล่าวมีผู้ยื่นข้อเสนอ จำนวน ๒ ราย ประกอบด้วย

๑. บริษัท อัครพันธุก่อสร้าง จำกัด เสนอราคา ๑๑,๗๐๔,๐๐๐.-บาท
๒. ห้างหุ้นส่วนจำกัด ชินวระยลาก่อสร้าง เสนอราคา ๑๑,๗๐๒,๐๐๐.-บาท

คณะกรรมการซื้อหรือจ้างโดยวิธีคัดเลือก ได้ทำการตรวจสอบเอกสารและพิจารณาคูณสมบัติ  
ของผู้ยื่นข้อเสนอทั้ง ๒ รายแล้ว ปรากฏว่าผู้ยื่นข้อเสนอราคาทั้ง ๒ ราย ไม่มีผลประโยชน์ร่วมกัน และมีคุณสมบัติ  
ถูกต้องตามเงื่อนไขที่องค์การบริหารส่วนจังหวัดยะลา กำหนด โดยห้างหุ้นส่วนจำกัด ชินวระยลาก่อสร้าง  
เป็นผู้เสนอราคาต่ำสุด เป็นเงิน ๑๑,๗๐๒,๐๐๐.-บาท ซึ่งเป็นราคาต่ำกว่างบประมาณและราคากลางที่ตั้งไว้

ในการนี้ คณะกรรมการซื้อหรือจ้างโดยวิธีคัดเลือก พิจารณาแล้วเพื่อประโยชน์ของทางราชการ  
จึงได้ต่อรองราคาให้ลดลงอีก ซึ่งห้างหุ้นส่วนจำกัด ชินวระยลาก่อสร้าง ยินดีลดวงเงินให้อีกเป็นเงิน ๗,๐๐๐.-บาท  
คงเหลือเป็นเงิน ๑๑,๖๙๕,๐๐๐.-บาท และยินดีปฏิบัติตามเงื่อนไขที่องค์การบริหารส่วนจังหวัดยะลา กำหนด  
ทุกประการ โดยยื่นราคา ๑๑,๖๙๕,๐๐๐. บาท และส่งมอบงานภายใน ๑๖๕ วัน นับถัดจากวันลงนามในสัญญาจ้าง



(ลงชื่อ)..... ผู้เสนอราคา  
(นางสาวศิริราณี ก้านจักร์)

(ลงชื่อ)..... ประธานกรรมการ..... ผู้ว่าจ้าง  
(นางณิชาพร โสภาใส) (นายมขตาร์ มะทา)

(ลงชื่อ)..... กรรมการ..... ผู้รับจ้าง  
(นางรสวรรณ แซ่หลี) (นายศุภกฤษณ์ สวัสดิ์ตมนา)

(ลงชื่อ)..... กรรมการ..... พยาน  
(นายศติน บุญรักษ์) (นางเพ็ญภา พรพระสงฆ์)

(ลงชื่อ)..... พยาน  
นางสาวภาวิณี ทองเทศ

เอกสารแนบท้ายสัญญาจ้างเลขที่ 0044/2555 ผนวก..... 2 ..... มีหน้า..... 1 ..... ถึง 1 .....

ลงวันที่ ๒๓.๕ค.๒๕๕๘.....

ใบแจ้งปริมาณและราคา และใบบัญชีรายการก่อสร้าง  
จำนวนเงิน..... 1..... ฉบับ

ผนวก..... 2..... หน้า..... 1.....

ยื่นต่อ องค์การบริหารส่วนจังหวัดยะลา

จ้างเหมาก่อสร้างปรับปรุงและซ่อมบำรุงรักษาทาง รหัสทางหลวงท้องถิ่น ยล.ถ1-0068 บ้านคอกช้าง - บ้านป่าโจแมเราะ

ตำบลแม่หวาด อำเภอธารโต จังหวัดยะลา ขนาดกว้าง 6.00 เมตร ยาว 3.090 กิโลเมตรไม่มีไหล่ทาง

หรือมีพื้นที่ไม่น้อยกว่า 18,540.00 ตารางเมตร พร้อมดำเนินการติดตั้งป้ายประชาสัมพันธ์โครงการโดยให้แผ่นป้าย 2 ประเภท

ลำดับ	รายการ	หน่วย	ปริมาณ	ราคาต่อหน่วย	เป็นเงินทั้งสิ้น (บาท)
1	งานถางป่าและขุดต่อขนาดเบา (CLEARING GRUBBING)	ตร.ม.	8,288	2.50	20,720.00
2	งานขุดรื้อพื้นทางเดิมแล้วบดทับ (หินคลุก)	ตร.ม.	18,540	21.00	389,340.00
3	งานพื้นทางหินคลุก (CRUSHED ROCK SOIL AGGREGATE TYPE BASE)	ตร.ม.	1,916	1,392.00	2,667,072.00
4	งานลาดแอสฟัลต์ไพรม์โค้ด (Prime Coat) (พื้นทางหินคลุก)	ตร.ม.	18,540	44.50	825,030.00
5	งานชั้นผิวทางแอสฟัลต์คอนกรีต หนา...ซม. Asphaltic Concrete wearing course	ตร.ม.	18,540	392.00	7,267,680.00
6	สีเทอร์โมพลาสติก เส้นกว้าง 0.10 ม. (3เส้น)	ตร.ม.	740	409.80	303,252.00
7	ข้อความ "หยุด" สีเทอร์โมพลาสติก	แห่ง	1	1,561.00	1,561.00
8	ข้อความ "ลดความเร็ว"	แห่ง	1	2,848.00	2,848.00
9	Rumbel Strips	ตร.ม.	7.350	650.00	4,777.50
10	ป้ายกำหนดน้ำหนักรบรรทุก	ชุด	1	16,621.00	16,621.00
11	ป้ายจราจรแบบ บ 1	ชุด	1	6,614.00	6,614.00
12	ป้ายเตือนแนวทาง (โค้งขวาและโค้งซ้าย)	ชุด	6	10,713.00	64,278.00
13	ป้ายจราจรแบบ น 1	ชุด	1	6,459.00	6,459.00
14	ป้าย อบจ.ยะลา ขับขี่ปลอดภัย	ชุด	1	6,459.00	6,459.00
15	ป้ายจราจรแบบ น 1/1	ชุด	1	4,325.00	4,325.00
16	ป้ายจราจรแบบ น2 (1ชั้น)	ชุด	1	9,072.00	9,072.00
17	ป้ายจราจรแบบ น2 (1ชั้น)	ชุด	1	19,519.00	19,519.00
18	หลักนำโค้ง 0.15 x 0.15 ม.	หลัก	64	833.00	53,312.00
19	หลักกิโลเมตรแบบทาสี	หลัก	4	2,742.00	10,968.00
20	ค่าใช้จ่ายพิเศษตามข้อกำหนดฯ			15,092.50	15,092.50
					11,695,000.00

(ลงชื่อ).....ผู้ว่าจ้าง  
นายสุวิทย์ วัฒนวิทย์  
นายกองค์การบริหารส่วนจังหวัดยะลา  
(ลงชื่อ).....ผู้รับจ้าง  
นายสุวิทย์ สิริวิวัฒนา  
นายสุวิทย์ สิริวิวัฒนา  
(ลงชื่อ).....พยาน  
นางเพ็ญภา พรพระสงฆ์  
(ลงชื่อ).....นางสาวภาวณี ทองเทศ

( เงินสิบเอ็ดล้านหกแสนเก้าหมื่นห้าพันบาทถ้วน )  
เสนอราคารวมภาษีและกำไร เป็นเงินทั้งสิ้น  
ผู้เสนอราคา  
นายสุวิทย์ สิริวิวัฒนา  
ตำแหน่ง หัวหน้าผู้จัดการ  
บริษัท/ห้างหุ้นส่วนจำกัด ชินวาระลาก่อสร้าง  
(ประทับตรา)



โครงการปรับปรุงและซ่อมบำรุงรักษาทาง. รหัสทางหลวงท้องถิ่น ยล.ถ ๑ - ๐๐๖๘  
บ้านคอกช้าง - บ้านป่าไผ่แม่ระาะ ตำบลแม่หวาด อำเภอฮาท จังหวัดยะลา

องค์การบริหารส่วนจังหวัดยะลา จะจ่ายเงินค่าจ้างโดยแบ่งเป็น ๔ งวด ดังนี้  
**งวดที่ ๑** เป็นจำนวนเงิน ๑,๕๒๐,๓๕๐.- บาท (หนึ่งล้านห้าแสนสองหมื่นสามร้อยห้าสิบบาทถ้วน)  
จะจ่ายให้เมื่อผู้รับจ้างได้ทำการก่อสร้าง ดังนี้

- งานติดตั้งป้ายประชาสัมพันธ์ชั่วคราวที่จุดเริ่มต้นและจุดสิ้นสุดโครงการ
- งานติดตั้งป้ายจราจรอำนวยความสะดวกก่อนสร้างในพื้นที่โครงการ
- งานขุดรื้อพื้นทางเดิมแล้วบดทับแล้วเสร็จ
- งานชั้นพื้นทางหินคลุกบดอัดแน่นแล้วเสร็จ ระยะทางไม่น้อยกว่า ๑,๕๕๐ เมตร

ให้แล้วเสร็จภายในวันที่ ๖ กุมภาพันธ์ ๒๕๖๕ จำนวน ๔๕ วัน

**งวดที่ ๒** เป็นจำนวนเงิน ๒,๕๗๒,๙๐๐.- บาท (สองล้านห้าแสนเจ็ดหมื่นสองพันเก้าร้อยบาทถ้วน) จะจ่ายให้เมื่อผู้รับจ้างได้ทำการก่อสร้าง ดังนี้

- งานชั้นพื้นทางหินคลุกบดอัดแน่นแล้วเสร็จอีก ระยะทางไม่น้อยกว่า ๑,๕๕๐ เมตร
- งาน Prime Coat แล้วเสร็จเป็นระยะทางไม่น้อยกว่า ๑,๐๐๐ เมตร
- งานผิวทาง Asphaltic concrete (ปูบน Prime Coat) แล้วเสร็จเป็นระยะทาง

ไม่น้อยกว่า ๑,๐๐๐ เมตร

ให้แล้วเสร็จภายในวันที่ ๑๘ มีนาคม ๒๕๖๕ จำนวน ๔๐ วัน

**งวดที่ ๓** เป็นจำนวนเงิน ๒,๙๒๓,๗๕๐.- บาท (สองล้านเก้าแสนสองหมื่นสามพันเจ็ดร้อยห้าสิบบาทถ้วน) จะจ่ายให้เมื่อผู้รับจ้างได้ทำการก่อสร้าง ดังนี้

- งานชั้นพื้นทางหินคลุกบดอัดแน่นแล้วเสร็จ
- งาน Prime Coat แล้วเสร็จอีก เป็นระยะทางไม่น้อยกว่า ๑,๐๐๐ เมตร
- งานผิวทาง Asphaltic concrete (ปูบน Prime Coat) แล้วเสร็จอีก เป็นระยะทาง

ไม่น้อยกว่า ๑,๐๐๐ เมตร

ให้แล้วเสร็จภายในวันที่ ๒๗ เมษายน ๒๕๖๕ จำนวน ๔๐ วัน

**งวดที่ ๔ (งวดสุดท้าย)** เป็นจำนวนเงิน ๔,๖๗๘,๐๐๐.- บาท (สี่ล้านหกแสนเจ็ดหมื่นแปดพันบาทถ้วน) จะจ่ายให้เมื่อผู้รับจ้างได้ทำการก่อสร้าง ดังนี้

- งาน Prime Coat ที่เหลือแล้วเสร็จทั้งหมด
- งานผิวทาง Asphaltic concrete (ปูบน Prime Coat) ที่เหลือแล้วเสร็จทั้งหมด
- งานตีเส้นจราจรแล้วเสร็จทั้งหมด
- งานจราจรสงเคราะห์ต่าง ๆ แล้วเสร็จทั้งหมด
- งานติดตั้งป้ายแสดงรายละเอียดของโครงการ และงานเก็บงานรายละเอียดที่เหลือผู้ว่าจ้าง

ทั้งหมดของโครงการแล้วเสร็จเรียบร้อยรวมทั้งสถานที่ก่อสร้างให้สะอาดเรียบร้อย

ให้แล้วเสร็จภายในวันที่ ๖ มิถุนายน ๒๕๖๕ จำนวน ๔๐ วัน



๑๗/๓

นายสมชาติ มงศา  
นายกองค์การบริหารส่วนจังหวัดยะลา

(ลงชื่อ).....พยาน  
(นางเพ็ญภา พรพระสงฆ์)

(ลงชื่อ).....พยาน

(นางสาวภาวิณี ทองเทศ)

1. ประเภทงานก่อสร้าง สูตรและวิธีการคำนวณที่ใช้กับสัญญาแบบปรับราคาได้

ในการพิจารณาเพิ่มหรือลดราคาค่าจ้างเหมาก่อสร้างให้คำนวณตามสูตร ดังนี้

P = (Po) x (K)

กำหนดให้ P = ราคาค่างานต่อหน่วยหรือราคาค่างานเป็นงวดที่จะต้องจ่ายให้ผู้รับจ้าง

Po = ราคาค่างานต่อหน่วยที่ผู้รับจ้างประมูลได้ หรือราคาค่างานเป็นงวด ซึ่งระบุไว้ในสัญญาแล้วแต่กรณี

K = ESCALATION FACTOR ที่หักด้วย 4% เมื่อต้องเพิ่มค่างานหรือบวกเพิ่ม 4% เมื่อต้องเรียกค่างานคืน

2. ค่า ESCALATION FACTOR หรือค่า K ได้แยกตามประเภทงานดังนี้

หมวด 2 งานดิน หมายถึง การขุดดิน การตักดิน การบดอัดดิน การขุดเปิดหน้าดิน การเกลี่ย บดอัดดิน การขุด-ถมบดอัดแน่นเชื่อม คลอง คันคลอง คันกันน้ำ คันทาง ซึ่งต้องใช้เครื่องจักรเครื่องมือกล ปฏิบัติงาน

2.1 งานดิน ใช้สูตร K = 0.30 + 0.10It/Io + 0.40 Et/Eo + 0.20 Ft/Fo

สำหรับการถมดินให้หมายความถึงการถมดินหรือทรายหรือวัสดุอื่นที่มีการควบคุม คุณสมบัติของวัสดุนั้น และมีข้อกำหนดวิธีการถม รวมทั้งมีการบดอัดแน่นโดยใช้เครื่องจักร เครื่องมือกล เพื่อให้ได้มาตรฐานตามที่กำหนดไว้ เช่นเดียวกับงานก่อสร้างถนนหรือเชื่อมชลประทาน

ทั้งนี้ ให้รวมถึงงานประเภท EMBANKMENT, EXCAVATION, SUBBASE, SELECTED MATERIAL, UNTREATED BASE และ SHOULDER

ใช้สูตร K = 0.30 + 0.10 It/Io + 0.40 Et/Eo + 0.20 Ft/Fo

หมวด 3 งานทาง

3.1 งานผิวทาง PRIME COAT, TACK COAT, SEAL COAT

ใช้สูตร K = 0.30 + 0.40 At/Ao + 0.20 Et/Eo + 0.10 Ft/Fo

3.3 งานผิวทาง ASPHALTIC CONERTE, PENETRATION MACADAM

ใช้สูตร K = 0.30 + 0.10 Mt/Mo + 0.40 At/Ao + 0.10 Et/Eo + 0.10 Ft/Fo

ดัชนีราคาที่ใช้คำนวณตามสูตรที่ใช้กับสัญญาแบบปรับราคาได้ จัดทำขึ้นโดยกระทรวงพาณิชย์

K = ESCALATION FACTOR

It = ดัชนีราคาผู้บริโภคทั่วไปของประเทศ ในเดือนที่ส่งงานแต่ละงวด

Io = ดัชนีราคาผู้บริโภคทั่วไปของประเทศ ในเดือนที่เปิดซองประกวดราคา

Ct = ดัชนีราคาซีเมนต์ในเดือนที่ส่งงานแต่ละงวด

Co = ดัชนีราคาซีเมนต์ ในเดือนที่เปิดซองประกวดราคา

Mt = ดัชนีราคาวัสดุก่อสร้าง (ไม่รวมเหล็กและซีเมนต์) ในเดือนที่ส่งงานแต่ละงวด

Mo = ดัชนีราคาวัสดุก่อสร้าง (ไม่รวมเหล็กและซีเมนต์) ในเดือนที่เปิดซองประกวดราคา

St = ดัชนีราคาเหล็ก ในเดือนที่ส่งงานแต่ละงวด

So = ดัชนีราคาวัสดุเหล็ก ในเดือนที่เปิดซองประกวดราคา

Et = ดัชนีราคาเครื่องจักรกลและบริภัณฑ์ ในเดือนที่ส่งงานแต่ละงวด

Eo = ดัชนีราคาเครื่องจักรกลและบริภัณฑ์ ในเดือนที่เปิดซองประกวดราคา

Ft = ดัชนีราคาน้ำมันดีเซลหมุนเร็ว ในเดือนที่ส่งงานแต่ละงวด

Fo = ดัชนีราคาน้ำมันดีเซลหมุนเร็ว ในเดือนที่เปิดซองประกวดราคา

At = ดัชนีราคาแอสฟัลท์ ในเดือนที่ส่งงานแต่ละงวด


Ao = ดัชนีราคาแอสฟัลท์ ในเดือนที่เปิดซองประกวดราคา




### หนังสือรับรองของช่างผู้ควบคุมการก่อสร้าง

ข้าพเจ้า.....นายอภิชาติ รัตมีอักษรสกุล.....วุฒิ.....ประกาศนียบัตรวิชาชีพชั้นสูง (ปวส.)  
สาขา.....ช่างก่อสร้าง.....ตั้งสำเนาใบประกาศ หรือ ใบอนุญาตให้ประกอบวิชาชีพ  
ที่ได้แนบมาพร้อมนี้ ขอรับรองว่าจะเป็นผู้ควบคุมงานก่อสร้าง จ้างปรับปรุงและซ่อมบำรุงรักษาทาง รหัสทางหลวง  
ท้องถิ่น ยล.ถ 1-0068 บ้านคอกข้าง - บ้านป่าไผ่แม่ระเาะ ตำบลแม่หวาด อำเภอธารโต จังหวัดยะลา  
ให้กับ บริษัท/ห้างหุ้นส่วนจำกัด ชินวริยะลาก่อสร้าง.....ตั้งแต่บัดนี้เป็นต้น จนการก่อสร้างเสร็จ  
ถูกต้องตามแบบแปลน และ รายการสัญญา เมื่อทางราชการได้ตกลงทำสัญญาจ้างให้ บริษัท/ห้าง.....  
.....ห้างหุ้นส่วนจำกัด ชินวริยะลาก่อสร้าง.....เป็นผู้รับจ้างงานก่อสร้างนี้แล้ว

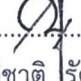(ลงชื่อ).....  
(.....นายอภิชาติ รัตมีอักษรสกุล.....)

ช่างผู้ควบคุมงานก่อสร้าง

(ลงชื่อ)..........ผู้ว่าจ้าง

(.....นายชัยชาติ มธธา)  
(.....นายกองค์การบริหารส่วนจังหวัดยะลา)

(ลงชื่อ)..........ผู้รับจ้าง

(.....นายสิริดิศ มธธา)  
(.....นายสรราช สิริวิวัฒนา)

(ลงชื่อ)..........พยาน

(.....นางเพ็ญภา พรพระสงฆ์)

(ลงชื่อ)..........พยาน

(.....นางสาวภาวณี ทองเทศ)



ผู้เสนอราคา

ผู้จัดการ-บริษัท/ห้างหุ้นส่วนจำกัด ชินวริยะลาก่อสร้าง.....

หมายเหตุ

ต้องแนบสำเนารูปถ่ายบัตร หรือ ใบอนุญาตให้ประกอบวิชาชีพ มาพร้อมหนังสือรับรองนี้ด้วย

ลงวันที่..... ๒๓ ธ.ค. ๒๕๖๕

สำนักงาน ก่อสร้าง  
กรมโยธาธิการและผังเมือง

ขั้วเขียนแสดงผลการวิเคราะตามหลักสูตรประกาศนียบัตรวิชาชีพชั้นสูง (ปวส.)

ร.บ. ปวส. เลขที่ ๑๑๑7.45/29-023








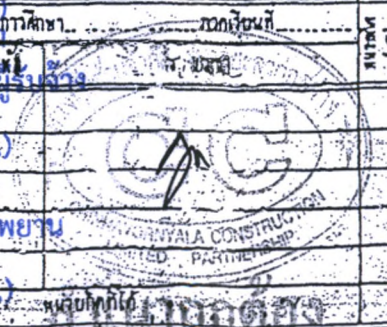

(ลงชื่อ)..... พยาน.....  
นางสาวภาวณีย์ ทองเทศ

ลงวันที่ ๒๓ ธ.ค. ๒๕๖๕

หนังสือรับรอง
ผู้ประกอบการวิชาชีพวิศวกรรมควบคุม

เขียนที่ หจก.ชินวาระสถาปัตย์ก่อสร้าง...
วันที่ 23 เดือน ธันวาคม พ.ศ. 2564

โดยหนังสือฉบับนี้ ข้าพเจ้า นายสมเกียรติ แซ่เหลียม อายุ 41 ปี
เชื้อชาติ ไทย สัญชาติ ไทย อยู่บ้านเลขที่ 25 หมู่ที่ 5 ถนน กาญจนวานิช
ตรอก/ซอย ตำบล พังผด อำเภอสระเดา จังหวัด สงขลา
หมายเลขโทรศัพท์ 081-5432044 สถานที่ทำงาน ห้างหุ้นส่วนจำกัดชินวาระสถาปัตย์ก่อสร้าง
ได้รับอนุญาตให้ประกอบวิชาชีพวิศวกรรมควบคุม ประเภท ภาควิศวกร สาขา โยธา
แขนง ตามใบอนุญาต กย.37823
และขณะนี้ไม่ได้ถูกเพิกถอนใบอนุญาตให้ประกอบวิชาชีพ

ขอรับรองว่า ข้าพเจ้าเป็นผู้รับผิดชอบตามพระราชบัญญัติวิชาชีพวิศวกรรม พ.ศ.2505 โดยข้าพเจ้า
เป็นผู้ควบคุมการก่อสร้าง เป็นสิ่งปลูกสร้างชนิด ปรับปรุงและซ่อมบำรุงรักษาทาง
จำนวน 1 โครงการ ขององค์การบริหารส่วนจังหวัดยะลา อำเภอเมือง จังหวัดยะลา ตามแผนผังบริเวณ,
แบบก่อสร้าง และรายการก่อสร้างขององค์การบริหารส่วนจังหวัดยะลา

เพื่อเป็นหลักฐานได้ลงลายมือชื่อไว้เป็นสำคัญ

(ลงชื่อ) สมเกียรติ วิศวกร
( นายสมเกียรติ แซ่เหลียม )



(ลงชื่อ) ผู้ว่าจ้าง
( นายสมเกียรติ แซ่เหลียม )

(ลงชื่อ) นายสมเกียรติ แซ่เหลียม
( นายสมเกียรติ แซ่เหลียม )

(ลงชื่อ) นางสาวศิริวิภา กำนันจักร์
( นางสาวศิริวิภา กำนันจักร์ )

(ลงชื่อ) พยาน
( นางสาวศิริวิภา กำนันจักร์ )

(ลงชื่อ) พยาน
( นางสาวรุ่งทิพย์ เพาะบุญ )

(ลงชื่อ) พยาน
( นางสาวภาวิณี ทองเทศ )

คำเตือน

- 1. ให้ขีดฆ่าข้อความที่ไม่ใช่ออก
2. ให้วิศวกรแนบภาพถ่ายบัตรประจำตัว แสดงว่าได้รับอนุญาตให้ประกอบวิชาชีพและภาพถ่ายใบอนุญาต
ให้ประกอบวิชาชีพ
3. หากมีการเปลี่ยนแปลงวิศวกรตามหนังสือรับรองฉบับนี้ ให้วิศวกรรีบแจ้งให้องค์การบริหารส่วนจังหวัดยะลา
ทราบเป็นลายลักษณ์อักษร

ลงวันที่.....

ใบอนุญาตประกอบวิชาชีพวิศวกรรมควบคุม  
Thai Professional Engineering License  
เลขประจำประชาชน (ID) 3 9010 00394 46 4  
นายสมเกียรติ แซ่เหลียม  
Mr. Sanklat Saellam  
เลขทะเบียน กย.37823 License No. เลขที่สมาชิกสามัญ 154594 Member No.  
ระดับ ภาควิศวกร สาขา โยธา  
Level Associate Eng. Discipline Civil Eng.  
วันอนุญาต 15 ต.ค. 2562 วันหมดอายุ 14 ต.ค. 2567  
Date of Issue 15 Oct. 2019 Date of Expiry 14 Oct. 2024  
(นายสุวัชร ใจสุวรรณรัตน์)  
นายกสภาวิศวกร President

ชื่อและชื่อสกุล Title/Name Surname  
เลขที่บัตรประชาชน License No.  
ระดับ ภาควิศวกร Level Associate Eng.  
วันอนุญาต Date of Issue  
วันหมดอายุ Date of Expiry  
นายสมเกียรติ แซ่เหลียม (Signature)



สภาวิศวกร  
COUNCIL OF ENGINEERS  
www.coe.or.th



012558




.....ผู้ว่าจ้าง  
.....  
.....ผู้รับจ้าง  
(นาย ศุภกร สิริทัศน์)  
.....  
.....พยาน  
(นางเพ็ญภา พรพระสงฆ์)  
.....  
.....พยาน  
(นางสาวภาวิณี ทองเทศ)

ดำเนินการถูกต้อง

## เงื่อนไขรายละเอียดการใช้วัสดุในงานก่อสร้าง

- ผู้รับจ้างจะต้องใช้วัสดุประเภทวัสดุหรือครุภัณฑ์ที่จะใช้ในงานก่อสร้างเป็นวัสดุที่ผลิตภายในประเทศ โดยต้องใช้ไม่น้อยกว่าร้อยละ ๖๐ ของมูลค่าวัสดุที่จะใช้ในงานก่อสร้างทั้งหมดตามสัญญา และจะต้องแจ้งคณะกรรมการตรวจรับพัสดุทราบภายใน ๖๐ วัน นับถัดจากวันที่ ที่ได้ลงนามในสัญญา ตามแบบตารางการจัดทำแผนการใช้วัสดุที่ผลิตภายในประเทศแนบท้ายนี้
- ผู้รับจ้างต้องใช้เหล็กที่ผลิตในประเทศ โดยต้องใช้ไม่น้อยกว่าร้อยละ ๙๐ ของมูลค่าวัสดุที่จะใช้ในงานก่อสร้างทั้งหมดตามสัญญา และจะต้องแจ้งคณะกรรมการตรวจรับพัสดุทราบภายใน ๖๐ วัน นับถัดจากวันที่ ที่ได้ลงนามในสัญญา ตามแบบตารางการจัดทำแผนการใช้เหล็กที่ผลิตภายในประเทศแนบท้ายนี้
- ในกรณีที่ เป็นวัสดุที่ผลิตภายในประเทศที่ได้รับการรับรองจากสภาอุตสาหกรรมแห่งประเทศไทย ผู้รับจ้างต้องแสดงหลักฐานรายการพัสดุที่ได้รับรองและออกเครื่องหมายสินค้าที่ผลิตในประเทศไทย (Made in Thailand) จากสภาอุตสาหกรรม
- กรณีที่ เป็นวัสดุที่ไม่ใช่รายการพัสดุตามข้อ ๓ และเป็นสินค้าที่มีการบรรจุภัณฑ์หรือมีหีบห่อก่อนที่ผู้รับจ้างจะดำเนินงานก่อสร้างต้องแจ้งให้คณะกรรมการตรวจรับพัสดุทราบ เพื่อทำการตรวจสอบฉลากที่ติดบนบรรจุภัณฑ์สินค้าว่ามีการผลิตภายในประเทศหรือไม่
- คณะกรรมการตรวจรับพัสดุสามารถขอตรวจสอบเอกสารใด ๆ เพิ่มเติมได้ในกรณีมีข้อสงสัยเรื่องการใช้วัสดุภายในประเทศ และในกรณีที่ผู้รับจ้างมิได้ใช้วัสดุที่ผลิตภายในประเทศตามรายละเอียดที่แจ้งไว้ในตารางการจัดทำแผนการใช้วัสดุที่ผลิตภายในประเทศและตามแบบตารางการจัดทำแผนการใช้เหล็กที่ผลิตภายในประเทศ หากสัดส่วนร้อยละยังอยู่ในหลักเกณฑ์ตามข้อ ๑ และข้อ ๒ คณะกรรมการตรวจรับพัสดุมิอำนาจวินิจฉัยที่จะรับพัสดุที่ใช้ในการก่อสร้างหรือไม่รับพัสดุที่ใช้ในการก่อสร้างดังกล่าวหรือไม่ก็ได้ โดยผู้รับจ้างต้องดำเนินการตามคำวินิจฉัยของคณะกรรมการตรวจรับพัสดุและเปลี่ยนแปลงพัสดุดังกล่าวให้เป็นไปตามรายละเอียดที่แจ้งไว้

(ลงชื่อ) ..... ผู้ว่าจ้าง  
(นายมนตรี มะทา)  
.....  
(ลงชื่อ) ..... ผู้รับจ้าง  
นายสาธิต ศรีดีวัฒนา  
.....  
(ลงชื่อ) ..... พยาน  
(นางเพ็ญภา พรพระสงฆ์)  
.....  
(ลงชื่อ) ..... พยาน  
นางสาวภาวิณี ทองเทศ  
.....



ตารางรายงานการจัดทำแผนการใช้วัสดุที่ผลิตภายในประเทศ

โครงการ.....

รายการวัสดุหรือครุภัณฑ์ที่ใช้ในโครงการ  
แผนการใช้วัสดุที่ผลิตภายในประเทศ

ลำดับ	รายการ	หน่วย	ปริมาณ	ราคาต่อหน่วย (บาท)	เป็นเงิน (รวม)	วัสดุใน ประเทศ	วัสดุ ต่างประเทศ
1							
2							
3							
4							
5							
รวม					XXX	XXX	XXX
อัตรา (ร้อยละ)					100	70	30

ลงชื่อ.....(คู่สัญญาฝ่ายผู้รับจ้าง)  
(.....)



(ลงชื่อ).....ผู้ว่าจ้าง

(นายมุขตาร์ มะทา)

นายอำนวยการบริหารส่วนจังหวัดยะลา

(ลงชื่อ).....ผู้รับจ้าง

นายสุภาวธ สวัสดิ์จันท

(ลงชื่อ).....พยาน

(นางเพ็ญภา พรพระสงฆ์)

(ลงชื่อ).....พยาน

นางสาวภาวิณี ทองเทศ

ตารางรายงานการจัดทำแผนการใช้เหล็กที่ผลิตภายในประเทศ

โครงการ.....

รายการวัสดุหรือครุภัณฑ์ที่ใช้ในโครงการ  
แผนการใช้วัสดุที่ผลิตภายในประเทศ  
ปริมาณเหล็กทั้งโครงการ XXX (ตัน)

ลำดับ	รายการ	หน่วย	ปริมาณ	ผลิตในประเทศ	ผลิตต่างประเทศ
๑					
๒					
๓					
๔					
๕					
รวม			XXX	XXX	XXX
อัตรา (ร้อยละ)			๑๐๐	๙๐	๑๐

ลงชื่อ.....(คู่สัญญาฝ่ายผู้รับจ้าง)  
(.....)

(ลงชื่อ).....ผู้ว่าจ้าง  
(นายมุขตาริ มะทา)  
ผู้อำนวยการบริหารส่วนจังหวัดยะลา  
(ลงชื่อ).....ผู้รับจ้าง  
ตบ ศวกร สิริภักดิ์  
(ลงชื่อ).....พยาน  
(นางเพ็ญภา พรพระสงฆ์)  
(ลงชื่อ).....พยาน  
นางสาวภาวิณี ทองเทศ



องค์การบริหารส่วนจังหวัดยะลา  
ถนน วงเวียน 2 อำเภอเมืองยะลา จังหวัดยะลา โทร. 0-7320-3610 ต่อ 107

โครงการ : ปรับปรุงและซ่อมบำรุงรักษาทาง รหัทสทางหลวงท้องถิ่น ยล.ถ 1 – 0068 บ้านคอกช้าง – บ้านปาโจแมเราะ ตำบลแม่หวาด อำเภอธารโต จังหวัดยะลา

ปริมาณงาน : ขนาดกว้าง 6.00 เมตร ยาว 3.090 กิโลเมตร ไม่มีไหล่ทาง หรือมีพื้นที่ไม่น้อยกว่า 18,540 ตารางเมตร (ตามแบบ อบจ.ที่กำหนด)

ผู้รับจ้าง ห้างหุ้นส่วนจำกัด ชินวระยะลาก่อสร้าง เลขที่ 41/16 ถนนกาญจนา 1 ตำบล/แขวง สะเตง อำเภอ/เขต เมืองยะลา จังหวัด ยะลา โดย นายสรราช สิริวิวัฒนา โทร. 073 -212876

ระยะเวลาเริ่มต้นสัญญา 24 ธันวาคม 2564 และระยะเวลาสิ้นสุดสัญญา 6 มิถุนายน 2565 รวมเป็นระยะเวลา 165 วัน

วงเงินงบประมาณที่ได้ตั้งไว้ 11,705,000.00 บาท

ราคากลางก่อสร้าง 11,774,217.80 บาท

วงเงินค่าก่อสร้างตามที่ได้ลงนามในสัญญาจ้าง 11,695,000.00 บาท

ผู้ควบคุมงาน

คณะกรรมการตรวจรับพัสดุ

- |   |   |
|---|---|
| 1. นายประสิทธิ์ บุญฤทธิ์ นายช่างโยธาชำนาญงาน โทร. 0-7320-3625 | 1. นายจรัส สีทองชื่น รองปลัดองค์การบริหารส่วนจังหวัดยะลา โทร. 0-7320-3625 |
| 2. นายวัชรินทร์ จันทรหอม นายช่างโยธาชำนาญงาน โทร. 0-7320-3625 | 2. นายจาริก ไชยประภา ผู้อำนวยการกองช่าง โทร. 0-7320-3625                  |
|   | 3. นายเชิดวุฒิ เชื้อทอง นักบริหารงานช่าง ระดับต้น โทร. 0-7320-3625        |

“ กำลังก่อสร้างด้วยเงินภาษีอากรของประชาชน ” (ลงชื่อ).....ผู้ว่าจ้าง




ผู้อำนวยการบริหารส่วนจังหวัดยะลา

(ลงชื่อ).....ผู้รับจ้าง

นายสรราช สิริวิวัฒนา

(ลงชื่อ).....พยาน

หมายเหตุ : ผู้รับจ้างเป็นผู้รับผิดชอบในการดำเนินการจัดทำและติดตั้งแผ่นป้ายดังกล่าว จำนวน 2 ป้าย โดยติดตั้ง จุดเริ่มต้นโครงการ (..(นางเพ็ญนภา..พรมระสงฆ์).....)

และห้วยท้ายโครงการ ภายใน 7 วัน นับตั้งแต่ลงนามในสัญญาจ้าง

(ลงชื่อ).....พยาน

นางสาวภาวิณี ทองเทศ

(.....)

1.20 เมตร



ป้ายหลังก่อสร้างแล้วเสร็จ

1.20 เมตร

องค์การบริหารส่วนจังหวัดยะลา

ถนนวงเวียน 2 อำเภอเมืองยะลา จังหวัดยะลา โทร. 073-203610 ต่อ 107

โครงการ : ปรับปรุงและซ่อมบำรุงรักษาทาง รหัทสทางหลวงท้องถิ่น ยล.ถ 1 - 0068 บ้านคอกช้าง - บ้านป่าโจแมเราะ ตำบลแม่หวาด อำเภอธารโต จังหวัดยะลา

ปริมาณงาน : ขนาดกว้าง 6.00 เมตร ยาว 3.090 กิโลเมตร ไม่มีไหล่ทาง หรือมีพื้นที่ไม่น้อยกว่า 18,540 ตารางเมตร (ตามแบบ อบจ.ที่กำหนด)

ปีงบประมาณที่ทำการก่อสร้าง : ปี 2565

ระยะเวลารับประกันความชำรุดบกพร่องตามสัญญา : 2 ปี

วงเงินค่าก่อสร้าง 11,695,000.- บาท

วันเริ่มต้นประกันสัญญา :

แหล่งเงินที่ก่อสร้าง : เงินอุดหนุนเฉพาะกิจและเงินรายได้

วันสิ้นสุดการรับประกัน :

0.60 เมตร

(ลงชื่อ).....ผู้ว่าจ้าง  
(นายมุขตาร์ มะทา)



(ลงชื่อ).....ผู้รับจ้าง  
นายกฤษฎ์ สิริวัฒน์

(ลงชื่อ).....พยาน  
(นางเพ็ญญา พรพระสงฆ์)

(ลงชื่อ).....พยาน  
(นางสาวภาวิณี ..ของหนส.....)






ลงวันที่..... ๒๓ ธ.ค. ๒๕๖๕

รหัสสายทาง ยล.ถ 1-0068

ชื่อสายทาง : บ้านคอกช้าง - บ้านป่าโจแมเราะ  
ตำบลแม่หวาด อำเภอธารโต จังหวัดยะลา

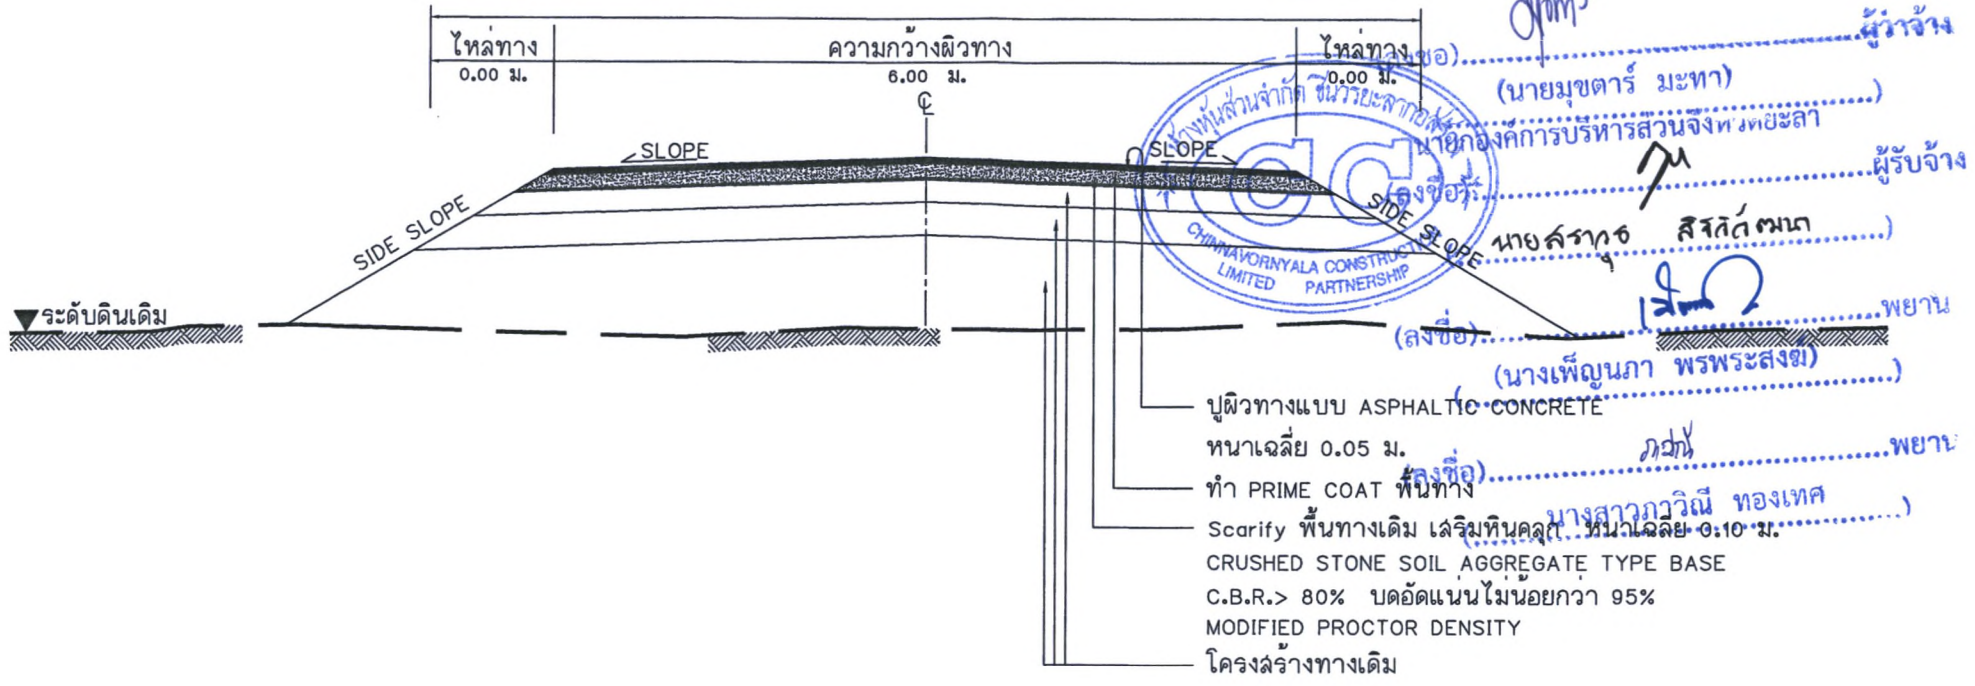

หมายเหตุ

งานผิวทางแอสฟัลท์ติกคอนกรีต ให้เป็นไปตามมาตรฐานงานแอสฟัลท์ติกคอนกรีต

รูปตัดโครงสร้างทาง งานซ่อมสร้างผิวลาดต่างๆ ( วิธีที่ 2 )

ระยะทาง 3.090 กม.

องค์การบริหารส่วนจังหวัดยะลา			
โครงการปรับปรุงและซ่อมบำรุงรักษา รหัสสายทาง ยล.ถ 1-0068 ชื่อสายทาง บ้านคอกช้าง - บ้านป่าโจแมเราะ ตำบลแม่หวาด อำเภอธารโต จังหวัดยะลา	นายวิรินทร์ จันทร์หอม นายเสนา ไชยอ่อน นายชาติศักดิ์ เสงฆ์สุวรรณ นายเสกคุณี เกื้อทอง นายจากรัก ไชยประภา	ผู้สำรวจ ผู้สำรวจ เขียนแบบ ตรวจแบบ ผู้อำนวยการกองช่าง	เห็นชอบ อนุมัติ นายกองค์การบริหารส่วนจังหวัดยะลา
แสดงแบบ รูปตัดโครงสร้างทาง			
เลขที่แบบ	แผนที่ 2	จำนวนแผ่น 11	

ชื่อสายทาง : บ้านคอกช้าง - บ้านป่าไผ่แม่ระจะ  
 ตำบลแม่หวาด อำเภอธารโต จังหวัดยะลา

บัญชีปริมาณงาน

ที่	รายการ	หน่วย	ปริมาณงาน	หมายเหตุ
1	งานถางป่าขุดต่อขนาดเบา	ตร.ม.	8,288	
2	งานขุดหรือพื้นที่ทางดินคลุกเดิมแล้วบดทับ	ตร.ม.	18,540	
3	งานพื้นที่ทางดินคลุก(บดอัดแน่น)	ลบ.ม.	1,916	
4	งานลาดแอลส์ฟัลท์ (Prime Coat / CSS-1)	ตร.ม.	18,540	
5	ASPHALTIC CONCRETE (ปูบน Prime coat)	ตร.ม.	18,540	(0.05 ม.)
6	เส้นจราจร สีเทอร์โมพลาสติก	ตร.ม.	740	3 เส้นกว้าง 10 ซม.
7	ข้อความ " หยุด " สีเทอร์โมพลาสติก	แห่ง	1	
8	ข้อความ " ลดความเร็ว " สีเทอร์โมพลาสติก	แห่ง	1	
9	RUMBLE STRIP	ตร.ม.	7.35	
10	ติดตั้ง ป้ายกำหนดน้ำหนักบรรทุก	ชุด	1	
11	ติดตั้ง ป้ายจราจรแบบ บ 1	ชุด	1	
12	ติดตั้ง ป้ายเตือนแนวทาง(โค้งขวาและโค้งซ้าย)	ชุด	6	
13	ติดตั้ง ป้ายจราจรแบบ น 1/อบจ.ยะลาขับชิดตลอดภัย	ชุด	2	
14	ติดตั้ง ป้ายจราจรแบบ น 1/1	ชุด	1	
15	ติดตั้ง ป้ายจราจรแบบ น 2 ( 1 ขึ้น )	ชุด	1	
16	ติดตั้ง ป้ายจราจรแบบ น 2 ( 2 ขึ้น )	ชุด	1	
17	ติดตั้ง หลักรนำโค้ง 0.15x0.15 ม.	หลัก	64	
18	ติดตั้ง หลักรนำโค้งแบบทาสี	หลัก	4	
19	ค่าเข้าป้ายจราจรระหว่างการก่อสร้าง	โครงการ	1	
20	ป้ายแสดงรายละเอียดของโครงการ	จุด	1	

หมายเหตุ

- รายละเอียดตามรูปตัดโครงการจ้างสามารถเปลี่ยนแปลงแก้ไขในด้านราคาชนิดและด้านโครงสร้างได้ตามความเหมาะสมกับสภาพที่ดำเนินการทั้งนี้อยู่ในดุลยพินิจของผู้อำนวยการสำนักของผู้อำนาจ
- ภายในช่วงหลักกิโลเมตรตามที่กำหนดไว้ในแบบอาจจะกำหนดให้ทำการตอนใดก็ได้ ตามความเหมาะสมและอาจให้ทำการเพิ่มบริเวณทางเชื่อมเข้าสถานที่ราชการหรืออาคารสาธารณะ ในระยะไม่เกินเขตทางหลวงหรือทำการเพิ่มบริเวณทางแยกสาธารณะทั้งนี้อยู่ในดุลยพินิจของผู้ควบคุมงาน
- ในกรณีที่ไม่สามารถดำเนินการตามช่วงหลักกิโลเมตรตามที่กำหนดไว้ในแบบ ให้สามารถเปลี่ยนแปลงแก้ไขได้โดยพิจารณาดำเนินการในช่วงหลักกิโลเมตรอื่นภายในสายทางตามความเหมาะสมทั้งนี้อยู่ในดุลยพินิจของผู้อำนวยการสำนักฯ ของผู้อำนาจ
- ผู้ควบคุมงานสามารถกำหนดพื้นที่ดำเนินการเพิ่มเติมเพื่อให้ได้ปริมาณงานตามแบบและรายการในสัญญาจ้าง
- การเปลี่ยนแปลงแก้ไข ตามข้อ 1,2,3 และข้อ 4 จะต้องให้ได้ปริมาณงานตามที่กำหนดไว้ในแบบและสัญญาจ้าง
- ความหนาของผิวทางแบบ ASPHALTIC CONCRETE จะกำหนดในแบบแต่ละสายทาง
- งานซ่อมแซมและทาสีใหม่ หรืองานจัดทำติดตั้งเครื่องหมายจราจรหลักกันโค้ง หลักกิโลเมตร และ GUARD RAIL จะกำหนดไว้ในแบบแต่ละสายทางซึ่งต้องจัดทำให้อยู่ในสภาพที่เรียบร้อย

งานป้ายจราจร

- ป้ายจราจรชนิด บ1,ต28-ต30,ต57,ต61-ต73 ให้ใช้แผ่นสะท้อนแสง ชนิดที่ 9 หรือเทียบเท่า (Diamond Grade )
- ป้ายจราจรชนิดอื่นๆ ให้ใช้แผ่นสะท้อนแสง ชนิดที่ 1
- หลังจากดำเนินการปรับปรุงซ่อมสร้างผิวทางที่ขุดตัดคอนกรีตแล้วให้ทำการตัดหญ้าสองข้างทางออกให้ไม่น้อยกว่า 1.00 ม. (นาย मुखตาริ มะธา)
- งานปรับปรุงสะพาน คล. ให้ดำเนินการตั้งน้กการบริหารส่วนจังหวัดยะลา  
 - ทำความสะอาดพื้นผิวสะพาน, ทางเท้า, ท่อระบายน้ำ  
 - หยอดยางรอยต่อสะพาน ที่หลุดร่อนออกโดยใช้วัสดุ Joint Sealer  
 - ทาสีราวสะพาน, ทาสีล้นล้นสะพาน, รกมทั้งทาสีล้นล้นสะพาน สรวิวัฒน์

ข้อกำหนดงานตีเส้น

- ในกรณีที่ตีเส้นจราจรบนผิวทางที่ก่อสร้างใหม่ให้ดำเนินการภายหลังก่อสร้างผิวทางแล้วเสร็จไม่น้อยกว่า 7 วัน
- ตรวจสอบความหนาหน้าดำเนินการบนแผ่นโลหะผิวเรียบวางเรียบในแนวที่เครื่องตีเส้นด้าน วัดความหนาไม่น้อยกว่า 3 มม.

องค์การบริหารส่วนจังหวัดยะลา			
โครงการปรับปรุงและซ่อมบำรุงรักษา ร.หล้าลายทาง ยล.ถ 1-0068 ชื่อสายทาง บ้านคอกช้าง - บ้านป่าไผ่แม่ระ จาบแม่หวาด อำเภอธารโต จังหวัดยะลา	นายวิจิตร จันทร์หอม นายเสนา ไซออน นายวิชาญศักดิ์ เสงี่ยมวงศ์ นายสุวิทย์ เสือทอง นายจางิก ไซประภา	ผู้สำรวจ ผู้สำรวจ เขียนแบบ ตรวจแบบ ผู้อำนวยการกองช่าง	เห็นชอบ อนุมัติ นายกองการบริหารส่วนจังหวัดยะลา
บัญชีปริมาณงาน	เลขที่แบบ	แผ่นที่ 3	จำนวนแผ่น 11

เอกสารแนบท้ายสัญญาจ้างเลขที่... ๐๐๑/๒๕๖๓  
 รายการประกอบแบบงานบูรณะผิวแอสฟัลต์

1. ผู้รับจ้างจะต้องส่งแผนการปฏิบัติงานภายใน 7 วัน นับถัดจากวันลงนามในสัญญาต่อสำนักผู้ว่าจ้างเพื่อที่จะทำการตรวจลอบและอนุมัติ
2. ผู้รับจ้างจะต้องปฏิบัติตามข้อกำหนดข้างต้นในสัญญาเพื่อตรวจลอบหรือออกแบบผิวทางตาม มฐ.ทสร.
3. งานดินถมคันทาง
  - 3.1 งานดินถมคันทางต้องเป็นวัสดุถมคันทาง (มทช. 201-2545) ซึ่งได้ผ่านการทดสอบและรับรองให้ใช้ได้แล้ว
  - 3.2 วัสดุที่จะทำการบดอัดแต่ละชั้นต้องผสมให้เข้ากันก่อนแล้วพรมน้ำตามจำนวนที่ตองการให้โรดเกรดปกติเพื่อให้วัสดุมีความชื้นสม่ำเสมอ ก่อนทำการบดอัดแน่น
  - 3.3 การถมคันทางให้ถมเป็นชั้นๆ ชั้นหนึ่งหนาไม่เกิน 20 เซนติเมตร ทุกชั้นต้องบดอัดแน่นไม่น้อยกว่าร้อยละ 95 Standard Proctor Density
4. งานขึ้นรองพื้นทาง
  - 4.1 วัสดุที่ใช้ในงานรองพื้นทาง ต้องเป็นวัสดุที่มีคุณภาพตามมาตรฐานวัสดุรองพื้นทาง (มทช. 202 - 2545) ซึ่งได้ผ่านการทดสอบและรับรองให้ใช้ได้แล้ว
  - 4.2 บนวัดจากรูปร่างเดิม หรือคันทางใหม่ ถ้ามีหลุมจะต้องกลบและบดอัดให้แน่นก่อน แล้วจึงนำวัสดุรองพื้นทางมาเกลี่ยแผ่บดอัดเป็นชั้นๆ ชั้นหนึ่งหนาไม่เกิน 20 ซม.และให้มีความหนาแน่นแต่ละชั้นไม่น้อยกว่าร้อยละ 95 Modified Proctor Density
5. งานขึ้นพื้นทาง
  - 5.1 วัสดุในงานพื้นทาง ต้องเป็นวัสดุที่มีคุณภาพตามมาตรฐานวัสดุพื้นทาง ชนิดหินคลุก (มทช. 203 - 2545) ซึ่งได้ผ่านการทดสอบและรับรองให้ใช้ได้แล้ว
  - 5.2 บริเวณใดหรือช่วงใดที่พบว่าวัสดุพื้นทางเกิดการแยกตัว (Segregation) จากการเกลี่ยแผ่บดอัดจะต้องขูดย่อย (Scarify) ออกและผสมคลุกเคล้าให้เข้ากันใหม่ หากวัสดุที่ทำการคลุกเคล้าใหม่นั้นตรวจพบว่าคุณสมบัติไม่ถูกต้องตามข้อกำหนดจะต้องนำวัสดุนั้นออกและนำวัสดุที่มีคุณสมบัติที่ถูกต้องมาแทน
  - 5.3 Control Test จะเก็บตัวอย่างทดสอบทุกๆ ระยะ 1,000 เมตร และทุกตำแหน่งที่วัสดุแปรเปลี่ยนการทดสอบเพียง Sieve Analysis และ Compaction เท่านั้น แต่ทั้งนี้ หากเกิดความสงสัยวัสดุตำแหน่งใด ผู้ควบคุมงานสามารถทดสอบทั้งหมดเหมือน General Test ได้
  - 5.4 ทดสอบความหนาแน่นในสนาม (Field Density) พื้นที่ 450 ตารางเมตรต่อ 1 หลุมตัวอย่าง หรือตามที่กำหนดไว้ในบอขายอื่น
6. งาน Prime Coat, มทช. 225 - 2545
  - 6.1 ยางแอสฟัลต์ เป็นชนิด MC - 70 หรือ CSS- 1 ปริมาณการใช้ 0.80 - 1.40 ลิตร/ตารางเมตร
  - 6.2 ผิวหน้าพื้นทางจะต้องสะอาดปราศจากฝุ่นและหินที่หลุดหรือวัสดุอื่นใด โดยการกวาดและเป่าเศษวัสดุออก
7. งาน Tack Coat มทช. 227 - 2545
  - 7.1 ยางแอสฟัลต์ เป็นชนิด CRS- 2 ปริมาณการใช้ 0.10-0.50 ลิตร/ตารางเมตร
  - 7.2 ก่อนที่จะทำการ Tack Coat จะต้องทำการกวาดฝุ่นและหินที่หลุดออกให้หมดแล้วใช้เครื่องเป่าลมเป่าฝุ่นออกให้หมด
8. งานแอสฟัลต์ค้อนกรีต
  - 8.1 พื้นผิวที่จะปูแอสฟัลต์ค้อนกรีตจะต้องทำการ Prime Coat ตาม มทช.225 - 2545 หรือ Tack Coat ตาม มทช. 227-2545
  - 8.2 พื้นทางจะต้องสะอาดปราศจากฝุ่น หรือวัสดุไม่พึงประสงค์อื่นปะปน
  - 8.3 พื้นทางเดิมเกิดการยุบตัว (Depression) หรือเป็นแอ่งกระทะ แต่ไม่ใช้จุดอ่อนตัว (Soft Spot) ถ้าแอ่งลึกไม่เกิน 30 มิลลิเมตร อาจแยกปูเสริมเพื่อปรับระดับเฉพาะส่วนที่ยุบตัวหรือแอ่งก่อน หรือ จะปูรวมไปพร้อมกับ การปูชั้นทางแอสฟัลต์ค้อนกรีตก็ได้ โดยให้อยู่ในความถี่ของผู้ควบคุมงาน แต่ที่บริเวณทางรวมที่จะปูจะต้องไม่เกิน 80 มิลลิเมตร หากความหนาเกิน 80 มิลลิเมตร จะต้องแยกปูเสริมเพื่อปรับระดับเฉพาะส่วนที่ยุบตัวหรือเป็นแอ่งก่อน ถ้าแอ่งเกิน 50 มิลลิเมตร จะต้องปูเสริมโดยให้ปูเป็นชั้นๆ หนาไม่เกินชั้นละ 50 มิลลิเมตร
  - 8.4 ผิวพื้นผิวค้อนกรีตจะต้องปูแอสฟัลต์ค้อนกรีต จะต้องขูดวัสดุยาแนวรอยแตก และรอยร้าวส่วนเกินที่ติดอยู่ที่ผิวพื้นค้อนกรีตออกให้หมดแล้วทำความสะอาดให้แห้งแล้วใช้เครื่องเป่าลมเป่าฝุ่นออกให้หมดแล้วทำ Tack Coat ก่อนปูแอสฟัลต์ค้อนกรีต
  - 8.5 อุณหภูมิแอสฟัลต์ค้อนกรีต เมื่อบนถึงสถานที่ก่อสร้างจะต้องมีอุณหภูมิไม่น้อยกว่า 121 C และเมื่อปูบนพื้นทางแล้วจะต้องมีอุณหภูมิไม่น้อยกว่า 120 C
  - 8.6 ทำการเก็บวัสดุแอสฟัลต์ค้อนกรีตหน้างาน พื้นที่ 9,000 ตารางเมตรต่อตัวอย่าง ทดสอบตามมทช.(ท)807-2545 เพื่อหาขนาดผลของมวลรวม และปริมาณแอสฟัลต์ซีเมนต์ที่ใช้
  - 8.7 การปูแอสฟัลต์ค้อนกรีตจะต้องมีความหนาตามข้อกำหนดและผิวหน้าจะต้องมีความเรียบความแน่นสม่ำเสมอ ทั้งทางด้านตรงและตามยาว โดยไม่มีรอยฉีก (Tearing) รอยเคลื่อนตัวเป็นแอ่ง (Shoving) การแยกตัวของส่วนผสมหรือความเสียหายอื่น ๆ เกิดขึ้น หากปรากฏว่ามีความเสียหายเกิดขึ้นให้รีบแก้ไขทันที ส่วนผสมที่มีลักษณะจับตัวกันเป็นก้อนแข็งห้ามนำมาใช้
  - 8.8 การบดอัดทับภายหลังจากที่ได้ปูแอสฟัลต์ค้อนกรีตลงบนผิวทางแล้ว ให้บดทับด้วยแรงกดด้วยรถคล้อเหล็ก 2 ล้อ หรือ 3 ล้อ ที่มีน้ำหนักประมาณ 8-10 ตัน จำนวน 2 เที่ยว แล้วจึงตามด้วยรถคล้อยางที่น้ำหนักประมาณ 10 - 12 ตันทันที เมื่อใดความหนาแน่นตามที่ต้องการแล้ว ลบรอยร่องลวดด้วยรถคล้อเหล็ก 2 ล้อ อีกครั้งหนึ่ง
  9. การตรวจลอบแอสฟัลต์ค้อนกรีตที่ก่อสร้าง
  - 9.1 ลักษณะผิว (Surface Texture) จะต้องมีความลาดตามแบบ มีลักษณะผิวและลักษณะการบดอัดที่สม่ำเสมอ ไม่ปรากฏความเสียหาย เช่น ผิวหน้าหลุด (Pul) รอยฉีก (Tear) ผิวหน้าทวมหรือแยกตัว (Segregation) เป็นคลื่น (Ripple) หรือความเสียหายอื่น ๆ หากตรวจลอบแล้วปรากฏว่ามีความเสียหายดังกล่าวจะต้องดำเนินการแก้ไขให้ถูกต้องเรียบร้อยตามผู้ควบคุมงานเห็นสมควร

- 9.2 ความหนาของผิวทางแอสฟัลต์ค้อนกรีตให้เจาะตัวอย่างความหนาทุกๆระยะไม่เกิน 250 เมตร จำนวน 1 ก้อน ตัวอย่างหรือจำนวน 3 ก้อนตัวอย่าง ในแนวตั้งจากกับแนวก้น และก้อนตัวอย่างจะต้องห่างกันไม่น้อยกว่า 2.00 ม. และนำมาทดสอบด้วยความหนาจะต้องไม่น้อยกว่าที่กำหนดไว้ในบอขาย
- 9.3 ความแน่น (Density) หลังจากที่ได้ทำการบดอัดแอสฟัลต์ค้อนกรีตบนผิวทางเรียบร้อยแล้วให้ทำการเจาะก้อนตัวอย่างเป็นตัวแทนของชั้นทางแอสฟัลต์ค้อนกรีตในสนามที่ก่อสร้างเสร็จเรียบร้อยแล้วด้วยเครื่องเจาะเก็บตัวอย่างจำนวน 1 ก้อนตัวอย่าง ทุกๆ ระยะ 250 เมตร แล้วนำมาทดสอบหาความหนาแน่น ซึ่งจะต้องไม่น้อยกว่าร้อยละ 98 ของค่า Marshall Density
- 9.4 การซ่อมหลุมที่เจาะก้อนตัวอย่าง จะต้องทำการทำความสะอาดให้เรียบร้อย และทำการ Tack Coat ก่อนที่จะประชิดด้วยแอสฟัลต์ค้อนกรีตที่มีอุณหภูมิไม่น้อยกว่า 121 C ให้ผิวเรียบเสมอกับผิวทาง และได้ความหนาแน่นตามแบบกำหนด
10. การอำนวยความสะดวกและการจราจรระหว่างก่อสร้าง ในระหว่างที่ก่อสร้างผิวจราจรแอสฟัลต์ค้อนกรีตจะต้องจัดและควบคุมการจราจรไม่ให้ผ่านผิวทางที่ก่อสร้างใหม่ จนกว่าผิวทางจะเย็นตัวลงมากพอที่จะทำการจราจรผ่านแล้วจะไม่ทำให้เกิดรอยยอบบนผิวทางนั้น โดยต้องติดป้ายจราจรพร้อมอุปกรณ์ควบคุมการจราจรอื่น ๆ ที่จำเป็นตามที่กรมทางหลวงชนบทกำหนดหรือจัดหาบุคลากร เพื่ออำนวยความสะดวกให้ผ่านพื้นที่ก่อสร้างได้โดยสะดวกปลอดภัย และไม่ทำให้ผิวทางแอสฟัลต์ค้อนกรีตเสียหาย ระยะเวลาในการปิดจราจรให้อยู่ในดุลยพินิจของผู้ควบคุมงาน
11. วัสดุประเภทวัสดุหรือครุภัณฑ์ที่จะใช้ในงานก่อสร้างเป็นวัสดุที่ผลิตภายในประเทศ โดยต้องใช้ไม่น้อยกว่าร้อยละ 60 ของมูลค่าวัสดุที่ใช้ในงานก่อสร้างทั้งหมดตามสัญญา และจะต้องแจ้งคณะกรรมการตรวจรับวัสดุภายใน 30 วัน นับจากวันที่ได้ลงนามในสัญญา ตามแบบตารางจัดทำแผนการใช้วัสดุที่ผลิตภายในประเทศไทย
12. ต้องใช้เหล็กที่ผลิตในประเทศ โดยต้องใช้ไม่น้อยกว่าร้อยละ 90 ของมูลค่าวัสดุที่ใช้ในงานก่อสร้างทั้งหมดตามสัญญา และจะต้องแจ้งคณะกรรมการตรวจรับวัสดุภายใน 30 วัน นับถัดจากวันที่ได้ลงนามในสัญญา ตามแบบตารางจัดทำแผนการใช้วัสดุที่ผลิตภายในประเทศไทย
13. วัสดุที่ผลิตภายในประเทศที่ได้รับรองจากสภาอุตสาหกรรมแห่งประเทศไทย ผู้รับจ้างต้องแจ้งหลักฐานรายการวัสดุที่ได้รับรองและออกเครื่องหมายสินค้าที่ผลิตในประเทศไทย (MADE IN THAILAND) จากสภาอุตสาหกรรม

(ลงชื่อ) ..... ผู้ว่าจ้าง  
 (นาย मुखตาร์ มะทา)  
 นายกองค์การบริหารส่วนจังหวัดยะลา

(ลงชื่อ) ..... ผู้รับจ้าง  
 นายสรภค สิริรัตน์  
 (นางเพ็ญญา พรพระสงฆ์)  
 พยาน


(ลงชื่อ) ..... พยาน

องค์การบริหารส่วนจังหวัดยะลา			
รายการประกอบแบบงานปรับปรุงและซ่อมบำรุงผิวทางแอสฟัลต์			
เลขที่แบบ	แผ่นที่ 4	จำนวนแผ่น 11	

เอกสารแนบท้ายสัญญาจ้างเลขที่ 004๓/๒5๖5  
 บ้านป่าไผ่แม่เงาะ  
 ลงวันที่..... ๒๓ ธ.ค. ๒๕๖๕  
 ตำบลแม่หวาด อำเภอฮาด จังหวัดยะลา

ลำดับที่	ชนิดเครื่องหมายจราจร	กม.ที่	ตำแหน่ง		จำนวนชุด,ม.,หลัก
			ซ้าย	ขวา	
1.	ติดตั้ง หลักกิโลเมตรแบบทาสี	0+000	✓		1 หลัก
2.	ข้อความ "หยุด" สีเทอร์โมพลาสติก	0+003		✓	1 แห่ง
3.	ป้ายจราจรแบบ บ 1.	0+010		✓	1 ชุด
4.	ป้ายจราจรแบบ น 1/1.	0+010	✓		1 ชุด
5.	ข้อความ "ลดความเร็ว" สีเทอร์โมพลาสติก	0+040		✓	1 แห่ง
6.	ป้ายจราจรแบบ น 2. (2แผ่นป้าย)	0+100		✓	1 ชุด
7.	ป้ายจราจรแบบ น 1.	0+100	✓		1 ชุด
8.	RUMBLE STRIP	0+150		✓	7.35 ตร.ม.
9.	ป้ายจราจรแบบ น 2. (1แผ่นป้าย)	0+200	✓		1 ชุด
10.	ป้ายจราจรแบบ ต 75.	0+200		✓	1 ชุด
11.	ป้ายกำหนดน้ำหนักบรรทุก	0+250	✓		1 ชุด
12.	ป้ายจราจรแบบ ต 3.	0+325	✓		1 ชุด
13.	ติดตั้งหลักนำโค้ง 0.15x0.15 ม.	0+490	✓		9 หลัก
14.	ป้าย อบจ.ยะลา ซับซี่ปลอดภัย	0+550	✓		1 ชุด
15.	ป้ายจราจรแบบ ต 4.	0+575		✓	1 ชุด
16.	ป้ายจราจรแบบ ต 9.	0+650	✓		1 ชุด
17.	ติดตั้ง ป้ายเตือนแนวทาง(โค้งขวาและโค้งซ้าย)	0+790	✓		6 ชุด
18.	ติดตั้งหลักนำโค้ง 0.15x0.15 ม.	0+960	✓		9 หลัก
19.	ติดตั้ง หลักกิโลเมตรแบบทาสี	1+000	✓		1 หลัก
20.	ป้ายจราจรแบบ ต 9.	1+025	✓		1 ชุด
21.	ป้ายจราจรแบบ ต 10.	1+050		✓	1 ชุด
22.	ป้ายจราจรแบบ ต 10.	1+375		✓	1 ชุด
23.	ป้ายจราจรแบบ ต 9.	1+575	✓		1 ชุด
24.	ติดตั้งหลักนำโค้ง 0.15x0.15 ม.	1+665	✓		5 หลัก
25.	ติดตั้งหลักนำโค้ง 0.15x0.15 ม.	1+700	✓		7 หลัก
26.	ติดตั้งหลักนำโค้ง 0.15x0.15 ม.	1+860	✓		8 หลัก
27.	ติดตั้ง หลักกิโลเมตรแบบทาสี	2+000	✓		1 หลัก
28.	ติดตั้งหลักนำโค้ง 0.15x0.15 ม.	2+010	✓		9 หลัก
29.	ป้ายจราจรแบบ ต 10.	2+150		✓	1 ชุด
30.	ป้ายจราจรแบบ ต 9.	2+175	✓		1 ชุด
31.	ติดตั้งหลักนำโค้ง 0.15x0.15 ม.	2+584		✓	9 หลัก
32.	ป้ายจราจรแบบ ต 10.	2+750		✓	1 ชุด

33.	ป้ายจราจรแบบ ต 8.	2+775	✓		1 ชุด
34.	ติดตั้งหลักนำโค้ง 0.15x0.15 ม.	2+835	✓		8 หลัก
35.	ติดตั้ง หลักกิโลเมตรแบบทาสี	3+000	✓		1 หลัก
36.	ป้ายจราจรแบบ ต 7.	3+090		✓	1 ชุด
37.	ค่าเข้าป้ายจราจรระหว่างการก่อสร้าง		✓	✓	
38.	ป้ายแสดงรายละเอียดของโครงการ			✓	1 ชุด

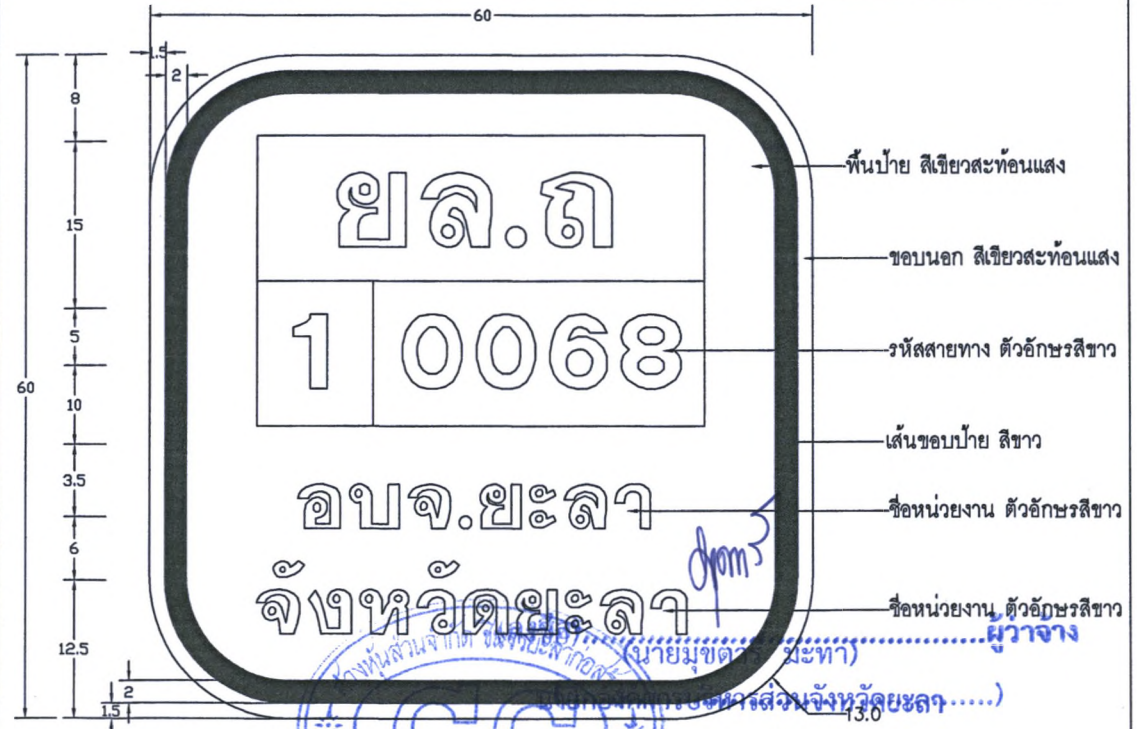

ป้ายหมายเลขทางหลวงชนบท (น-1/1)  
 (กรณีติดตั้งป้ายในเขตทางของกรมทางหลวง)  
 นายสิริวัฒน์ สิริวัฒน์  
 ผู้รับจ้าง


ขนาดป้ายจราจร	มิติเป็นเซนติเมตร									
	A	B	C	D	E (สูง)	H	R	S	T	
2	60	12.5	6.0	3.5	10.0	5.0	15.0	8.0	15.0	8.0

หมายเหตุ  
 ตำแหน่งป้ายจราจรอาจมีการเปลี่ยนแปลงตำแหน่งได้ตามหน้างานขึ้นอยู่กับดุลยพินิจของช่างควบคุมงาน

องค์การบริหารส่วนจังหวัดยะลา

โครงการปรับปรุงและซ่อมบำรุง (ชื่อ)	นายวิจิตร จันทร์หอม	ผู้สำรวจ	เห็นชอบ
รหัสสายทาง ยล.๓ 1-0068	นายเสนา ไซอ่อน	ผู้ตรวจ	พยาน
ชื่อสายทาง บ้านคอกช้าง - บ้านป่าไผ่แม่เงาะ	นายอาทิตย์ เพ็ญสุวรรณ์	ผู้ควบคุม	ของแท้
ตำบลแม่หวาด อำเภอฮาด จังหวัดยะลา	นายสิริวัฒน์ สิริวัฒน์	ผู้ควบคุม	ปัดออกการบริหารส่วนจังหวัดยะลา
แสดงแบบ	นายสิริวัฒน์ สิริวัฒน์	ควบคุม	อนุมัติ
ปริมาณป้าย	นายจรัล ไซอ่อน	ผู้ควบคุม	
เลขที่แบบ	แผ่นที่ 5	จำนวนแผ่น 11	นายกองค์การบริหารส่วนจังหวัดยะลา

ลงวันที่ ๒๗.๕.๖๕

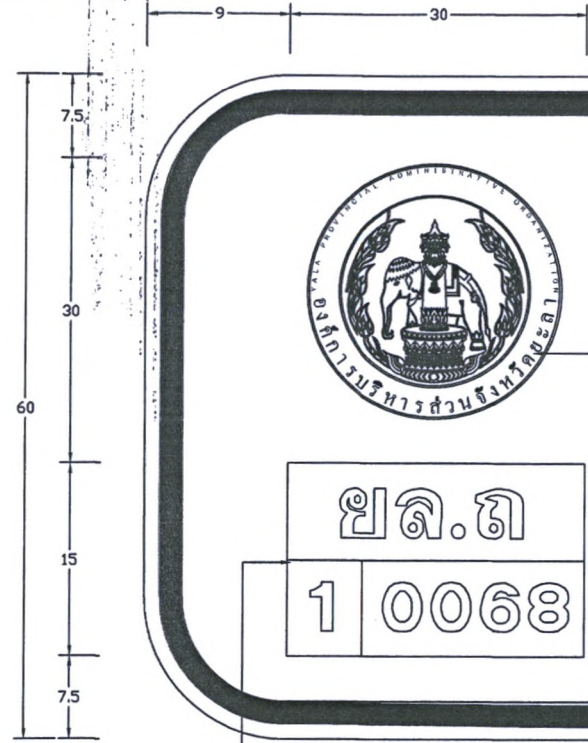

ถนนองค์การบริหาร  
ส่วนจังหวัดยะลา  
ขับขี่ปลอดภัย


ยล.๓  
1 0068

อบจ.ยะลา  
จังหวัดยะลา


- ขอบนอกกว้าง 1 ซม. สีเขียวสะท้อนแสง
- ชื่อหน่วยงานเจ้าของโครงการตัวอักษรสีขาวตามความเหมาะสมของป้าย
- ตัวอักษรสีขาว ตามความเหมาะสมของป้าย
- เว้นขอบป้าย แผ่นสะท้อนแสงสีขาว
- ตัวอักษรสีขาว ตามความเหมาะสมของป้าย
- เส้นขอบป้ายกว้าง 2 ซม. สีขาว
- พื้นป้ายสีเขียวสะท้อนแสง

รหัสสายทางตัวอักษรสีขาว  
กรอบสีขาวพื้นสีเขียว (ถ้ามี)

ตราสัญลักษณ์ของหน่วยงานรับผิดชอบ  
พิมพ์ด้วยเครื่องพิมพ์ระบบ INK JET  
ตามสัญลักษณ์ของหน่วยงาน

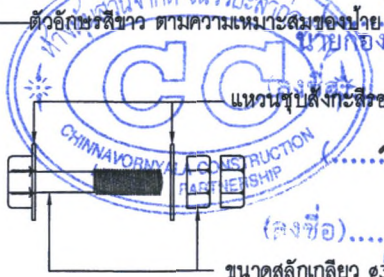

ป้าย (ขับขี่ปลอดภัย)

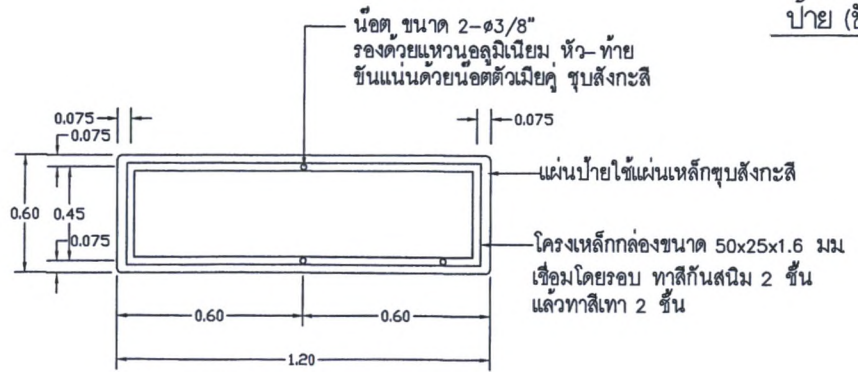

รายละเอียดด้านหลังป้าย (ขับขี่ปลอดภัย)




(ลงชื่อ) .....ผู้ว่าจ้าง  
R=4.50 (นาย मुखตาร์ มะทา)  
.....  
.....ผู้รับจ้าง  
นาย กิ่งศักดิ์ การบริหารส่วนจังหวัดยะลา  
นาย สว่าง สุขศิริ  
.....  
.....พยาน  
นาย สว่าง สุขศิริ (นาง พัทธมาภรณ์ บรรณระสงฆ์)  
.....  
.....พยาน  
นางสาวภาวิณี ทองเทศ

องค์การบริหารส่วนจังหวัดยะลา			



ลงวันที่ ๒๓ ธ.ค. ๒๕๖๕

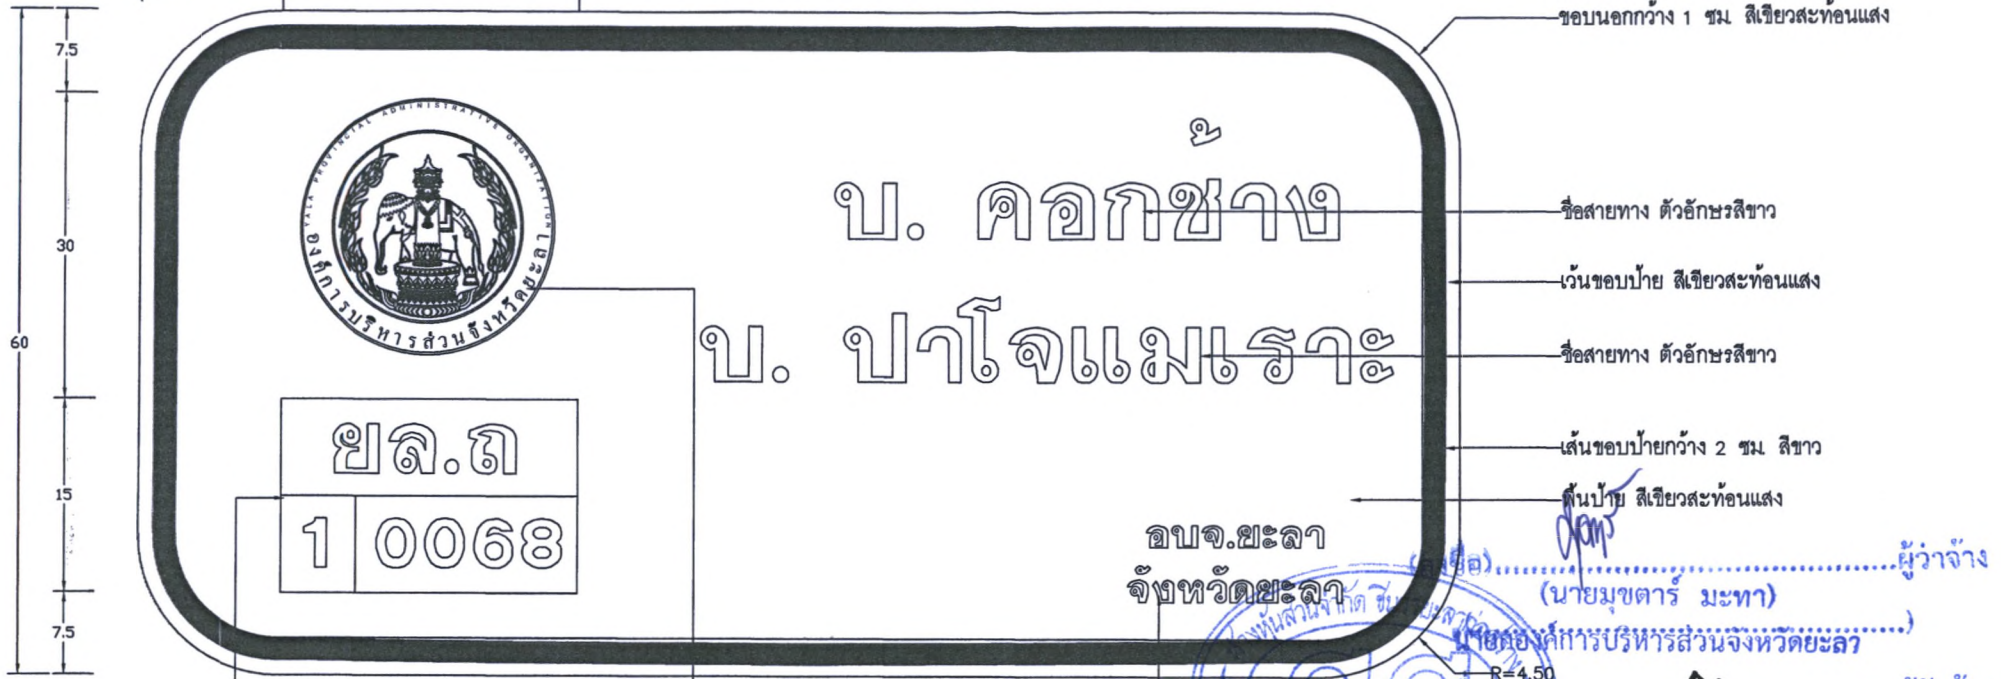

รหัสสายทางตัวอักษรสีขาว กรอบสีขาวพื้นสีเขียว (ถ้ามี)

ตราสัญลักษณ์ของหน่วยงานรับผิดชอบ พิมพ์ด้วยเครื่องพิมพ์ระบบ INK JET ตามสัญลักษณ์ของหน่วยงาน

อบจ.ยะลา จังหวัดยะลา



ผู้ว่าจ้าง (นายมุขตาร์ มะทา) นายอภัยศักดิ์การบริหารส่วนจังหวัดยะลา (ลงชื่อ) ผู้รับจ้าง

นายศิริกร สิริศักดิ์ธนา (ลงชื่อ) พยาน (นางเบญจมาพร พรพระสงฆ์) พยาน

แผ่นป้ายใช้แผ่นเหล็กชุบสังกะสี เครื่องเหล็กกล่องขนาด 50x25x1.6 มม. ใ้ล้อมโดยรอบ ทาสีกันสนิม 2 ชั้น แล้วทาสีเทา 2 ชั้น



ตัวหนังสือไทยสีดำสูง 20 ซม. ตัวหนังสืออังกฤษสีดำสูง 10 ซม. ลูกศรบอกทิศทาง สีดำสูง 40 ซม. ความยาวป้ายไฟทั้งหมดจะ 5 ซม.



ตัวหนังสือไทยสีดำสูง 20 ซม. ตัวหนังสืออังกฤษสีดำสูง 10 ซม. ลูกศรบอกทิศทาง สีดำสูง 40 ซม. ความยาวป้ายไฟทั้งหมดจะ 5 ซม.



ป้ายบอกจุดหมาย ปลายทาง (น-2)

หมายเหตุ

ป้าย น 2 ช่างควบคุมงาน กำหนดชื่อทางให้ภายหลัง

องค์การบริหารส่วนจังหวัดยะลา			
เลขที่แบบ พ./2563	แผ่นที่ 7	จำนวนแผ่น 11 แผ่น	นายก อบจ. ยะลา


เอกสารแนบท้ายสัญญาจ้างเลขที่ ๐๐๑๙/๒๕๖๖  
ลงวันที่ ๒๓ ธ.ค. ๒๕๖๕

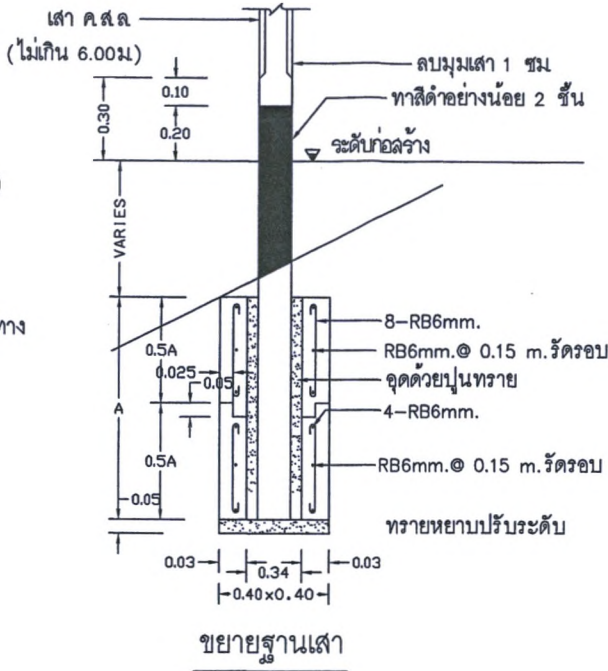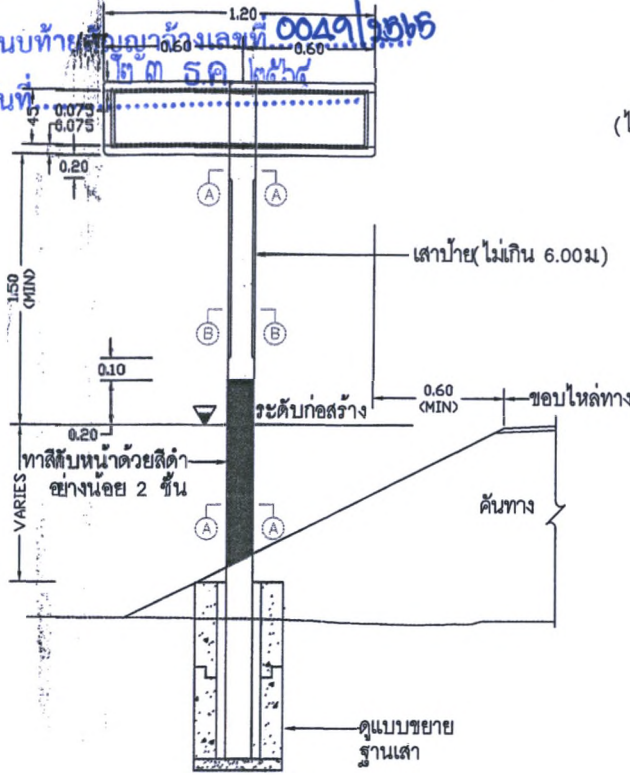

รายการประกอบแบบ

1. มิติต่างๆ มีหน่วยเป็นเมตร นอกจากจะระบุไว้เป็นอย่างอื่น
2. ตัวอักษรและตัวเลขที่ใช้เขียนข้อความลงในแผ่นป้ายให้ใช้ตามแบบมาตรฐานตัวอักษรและตัวเลขแบบเลขที่ จร-125
3. ป้ายเตือนที่มีอัตราส่วน ความกว้างต่อความสูง มากกว่า หรือเท่ากับ 2 ให้ติดตั้งบนโครงเหล็กกล่อง
4. ฐานเสา สำหรับรูป สามารถเลือกวิธีการหล่อครั้งเดียว แทนการหล่อแบบแยกส่วนบนและส่วนล่างได้
5. ฐานเสา สำหรับรูป ใช้คอนกรีตหยาบมีส่วนผสม ปูน ทราย หิน = 1:3:6 โดยปริมาตร
6. กรณีต้องการใช้ฐานเสาชนิดหล่อในที่หรือท่อซีเมนต์ใยหินแทนฐานเสาสำหรับรูปให้อยู่ในดุลยพินิจของผู้ควบคุมงาน
7. ป้ายบังคับ ป้ายเตือนและป้ายแนะนำให้ทำด้วยแผ่นเหล็กชุบสังกะสี หนาไม่น้อยกว่า 1.2 มม. มีคุณสมบัติตาม มอก.50 ด้านหน้าป้ายให้ติดแผ่นสะท้อนแสง ด้านหลังป้ายพันลวดทองพันจับเหล็กแล้วทาสีแห้งเร็วทับอีก 1 ชั้น
8. เสาคอนกรีตให้ทาสีขาวและสีดำ อย่างน้อย 2 ชั้น ด้วยสีภายนอก ตาม มอก.272

แสดงการปักเสาป้าย (ชั้นซีปโหลดภัย) และ (น-1)

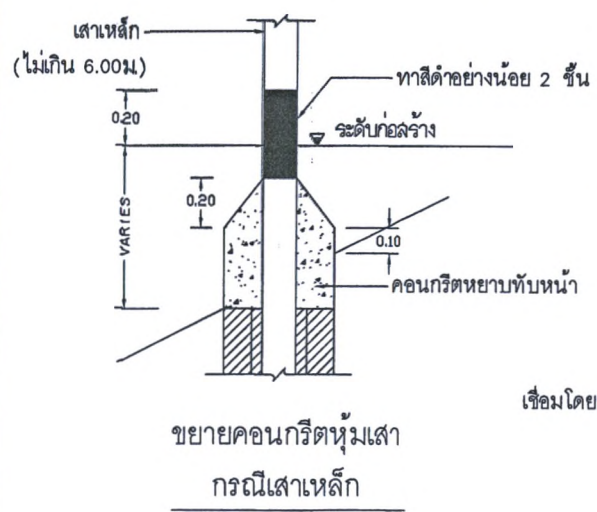

ตารางแสดงขนาดฐานสำหรับรูปของเสาป้ายจราจร

มิติ (เห็นมิติเมตร)	เสาขนาด 0.12x0.12 ม		เสาขนาด 0.15x0.15 ม	
	เสาเดี่ยวที่มีขนาดพื้นที่ป้าย (ตร.ม)		เสาคู่ที่มีขนาดพื้นที่ป้าย (ตร.ม)	
น้อยกว่า 1	1	2	2 - 4	4








องค์การบริหารส่วนจังหวัดยะลา				

นางสาวภาวิณี ทอเทศ

ลงวันที่.....

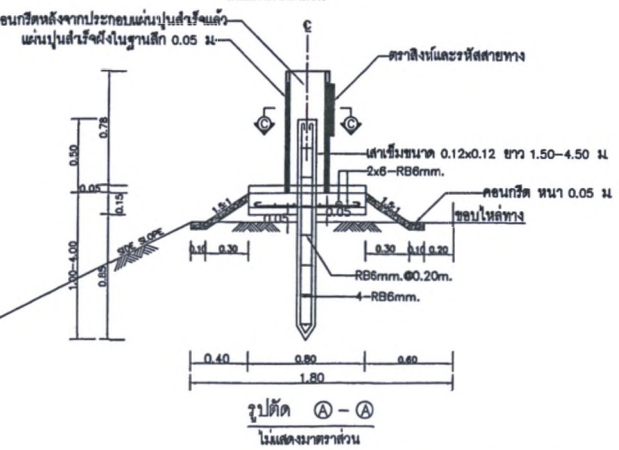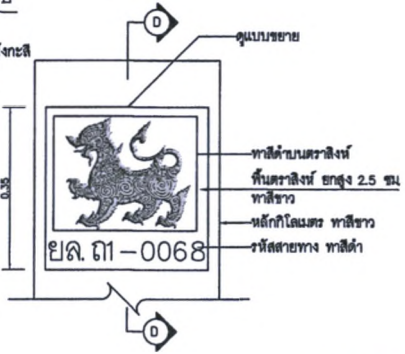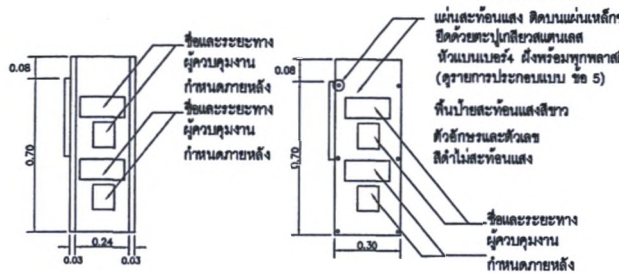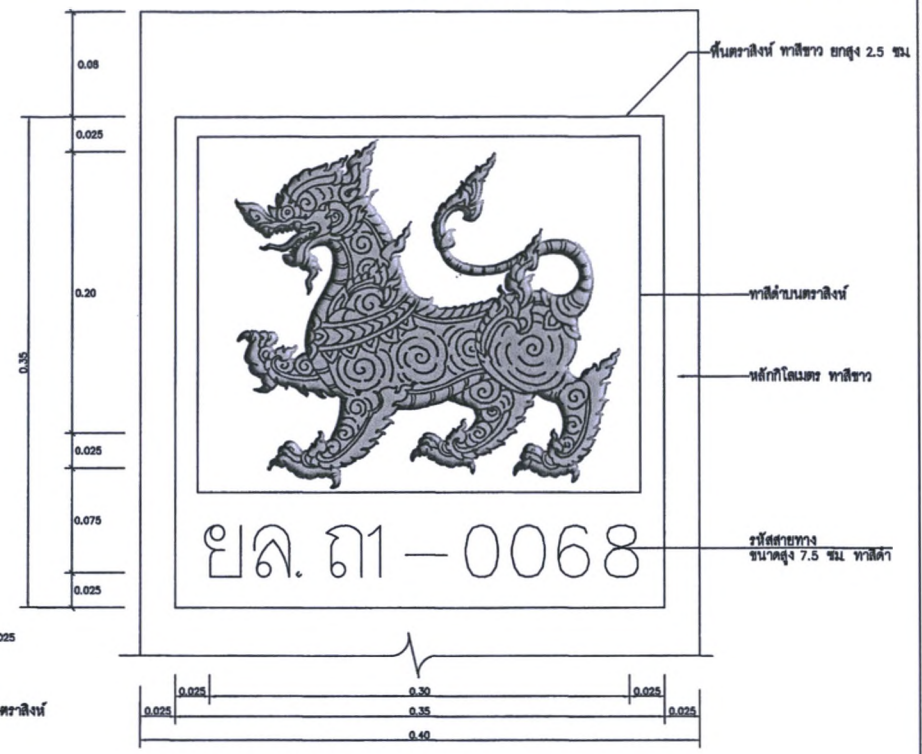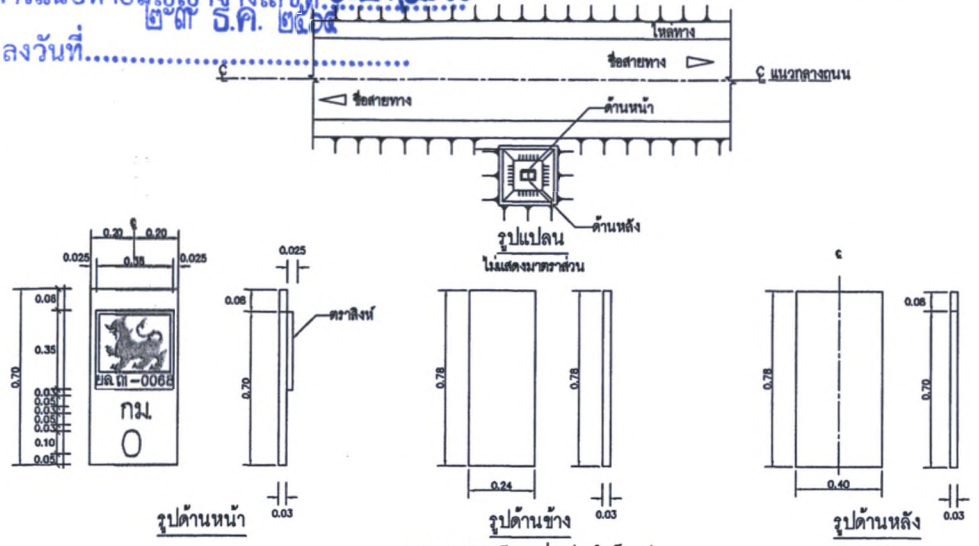





นางสาวภาวีนี พองเพ็ญ

CHINNAVORNHYALA CONSTRUCTION PARTNERSHIP LIMITED

- รายการประกอบแบบ
- มีดต่างๆ มีหน่วยเป็นเมตร นอกจากรูปไว้เป็นอย่างอื่น
  - หลักกิโลเมตรและฐานคอนกรีต ให้ทาสีขาว
  - ตัวอักษรและตัวเลข สีดำ ตามแบบครที่ ๑๒-125
  - การติดตั้งหลักกิโลเมตร จะต้องประกอบแผ่นสำรับที่หล่อเตรียมไว้ก่อน
  - ให้แนบดินเหนียวอุดรูตามรอยสลักของเงินจะหอบกริดได้
  - การแต่งรายละเอียดบอกระยะทางด้านข้างหลักกิโลเมตร โดยทั่วไปให้ตามรูปด้านข้าง แบบที่ 1 แต่อาจเลือกใช้แผ่นสะท้อนแสงสีขาว
  - มีค่าสัมประสิทธิ์การสะท้อนแสง แบบที่ 1 ตาม มอก.๑๐๖ ด้านหลังเป็นแผ่นสะท้อนสีเทาในสัดส่วนแผ่นหลักกิโลเมตร ตาม มอก.๑๐๖ หนา 1.2 มม. ก่อนแล้วจึงนำมายึดติดกับหลักกิโลเมตรด้วยตะปูเกลียว รูปด้านข้าง แบบที่ 2 ถนนสายใดจะให้มีแผ่นสะท้อนแสง ผู้ออกแบบจะเป็นผู้กำหนดไว้ในแบบก่อสร้าง
  - สีที่ใช้ทาสีปูน ให้ใช้สีพลาสติกทาสีขาว ตาม มอก.๒32๓ ทาสีอย่างน้อย 2 ชั้น
  - เส้นยึดตามแบบ โดยทั่วไปให้ใช้ความยาว 1.50 ม หากสายทางใดต้องการเพิ่มความยาวสายยึดที่ส่วนอื่นเพิ่มเติม แต่ต้องไม่เกิน 4.50 เมตร โดยให้ดูในดุลยพินิจของผู้ควบคุมงาน

องค์การบริหารส่วนจังหวัดยะลา


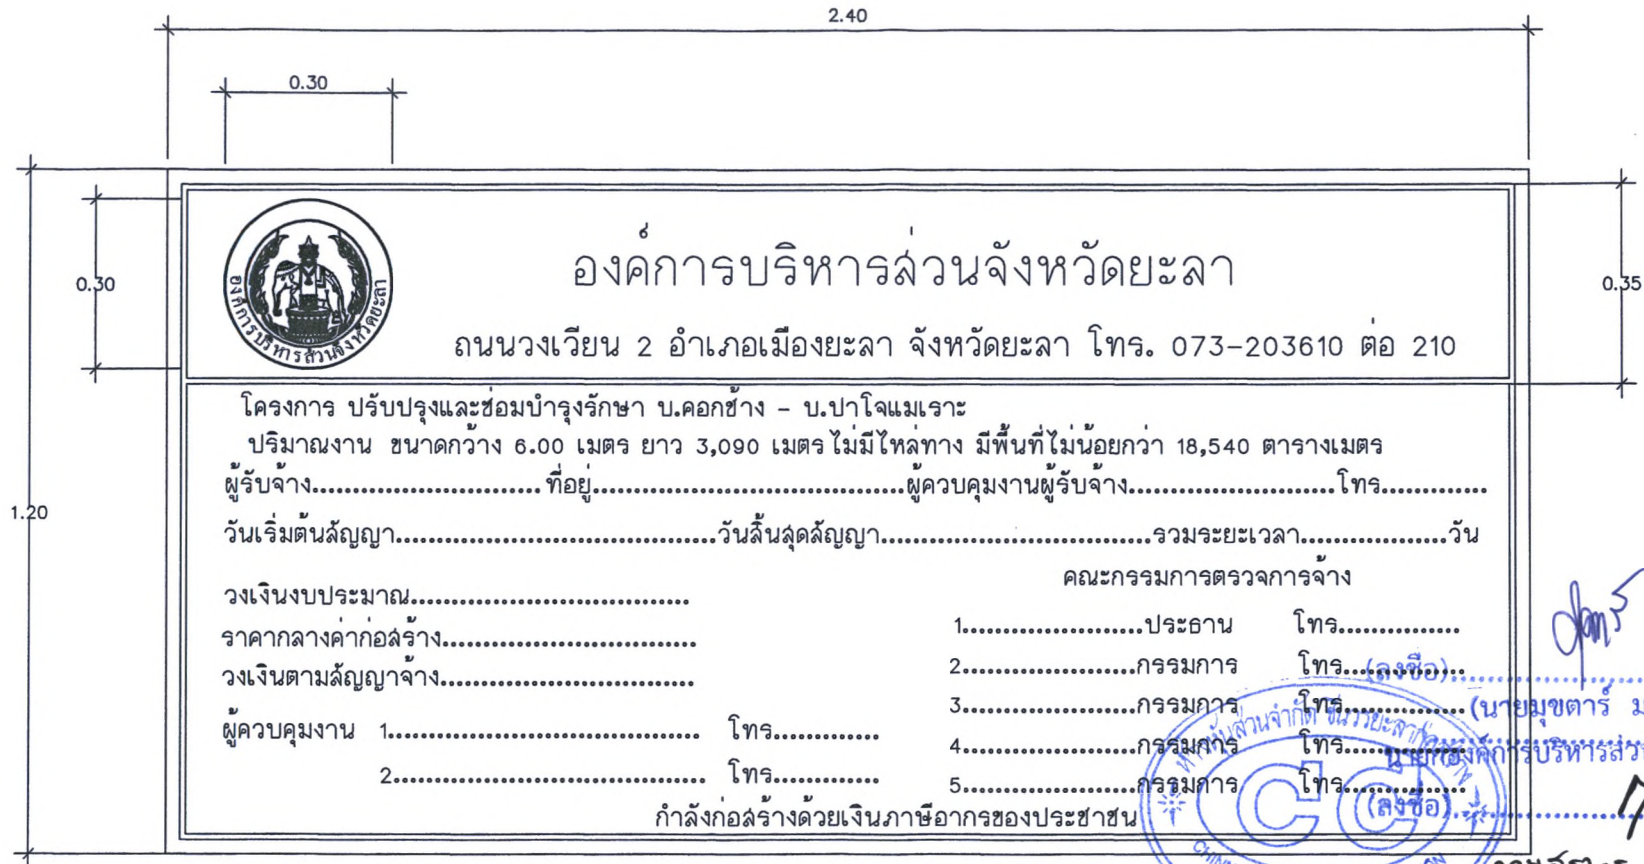

1.20

0.30

2.40

0.35

องค์การบริหารส่วนจังหวัดยะลา

ถนนวงเวียน 2 อำเภอเมืองยะลา จังหวัดยะลา โทร. 073-203610 ต่อ 210

โครงการ ปรับปรุงและซ่อมบำรุงรักษา บ.คอกช้าง - บ.ปาโจแมเราะ

ปริมาณงาน ขนาดกว้าง 6.00 เมตร ยาว 3,090 เมตร ไม่มีไหล่ทาง มีพื้นที่ไม่น้อยกว่า 18,540 ตารางเมตร

ผู้รับจ้าง..... ที่อยู่..... ผู้ควบคุมงานผู้รับจ้าง..... โทร.....

วันเริ่มต้นสัญญา.....วันสิ้นสุดสัญญา.....รวมระยะเวลา.....วัน

วงเงินงบประมาณ.....

คณะกรรมการตรวจการจ้าง

ราคากลางค่าก่อสร้าง.....

1.....ประธาน โทร.....

วงเงินตามสัญญาจ้าง.....

2.....กรรมการ โทร.....(ลงชื่อ).....

ผู้ควบคุมงาน 1..... โทร.....

3.....กรรมการ โทร..... (นาย मुखตาร์ มะทา)

2..... โทร.....

4.....กรรมการ โทร..... (นาย กิ่งศักดิ์ บริหารส่วนจังหวัดยะลา)

5.....กรรมการ โทร.....

กำลังก่อสร้างด้วยเงินภาษีอากรของประชาชน



(ลงชื่อ)..... พยาน  
 (นางเพ็ญภา พรพระสงฆ์)

(ลงชื่อ)..... พยาน

รายละเอียดป้าย

แบบแผนป้ายแสดงรายละเอียดงานก่อสร้าง  
 NOT TO SCALE

- วัสดุที่ใช้ทำแผ่นป้ายให้ใช้แผ่นไม้อัด ขนาด 4 มม.
- พื้นป้ายสีน้ำเงิน ตัวอักษรและเส้นขอบสีขาว
- ตราสัญลักษณ์องค์การบริหารส่วนจังหวัดเป็นสีขาว ขนาดเส้นผ่าศูนย์กลาง 0.30 ม.
- โครงคร่าวไม้ขนาด 1 1/2" x 3
- ตัวป้ายติดตั้งสูงจากพื้นดิน 2.00 เมตร
- มิติเป็นเมตรนอกจากระบุเป็นอย่างอื่น
- ติดตั้งแผ่นป้ายรายละเอียดงานก่อสร้างไว้ ณ จุดเริ่มต้นและจุดสิ้นสุดงานก่อสร้างอย่างน้อย 2 จุด
- ผู้รับจ้างเป็นผู้รับผิดชอบในการดำเนินการจัดทำและติดตั้งแผ่นป้ายดังกล่าว ภายใน 7 วันนับตั้งแต่ลงนามในสัญญาจ้าง โดยติดตั้งป้ายประจำลัมพื้นที่ จำนวน 2 ป้าย ณ จุดเริ่มต้นและสิ้นสุดงานก่อสร้าง

องค์การบริหารส่วนจังหวัดยะลา			
โครงการปรับปรุงและซ่อมบำรุงรักษา รหัสสายทาง ๕๘.๓ 1-0088	นายวิจิตร จันทร์หอม	ผู้สำรวจ	เห็นชอบ
ชื่อสายทาง บ้านคอกช้าง - บ้านปาโจแมเราะ ตำบลแม่หวาด อ.เมืองยะลา จ.ยะลา	นายเดชา ไซอ้อน	ผู้สำรวจ	
แสดงแบบ แบบแผนป้ายแสดงรายละเอียด งานก่อสร้าง	นายชาติศักดิ์ เชษฐกุลวงศ์	เขียนแบบ	ปลัดองค์การบริหารส่วนจังหวัดยะลา
	นายสิริวุฒิ เชื้อทอง	ตรวจแบบ	อนุมัติ
เลขที่แบบ	แบบที่ 10	จำนวนแผ่น 11	ผู้อำนวยการกองช่าง



โครงการปรับปรุงและซ่อมบำรุงรักษาถนนแอสฟัลท์ติกคอนกรีต

รหัสสายทาง - ยล.ถ1-0068

บ้านคอกช้าง - บ้านป่าไผ่แม่ระ

ขนาดกว้าง 6.00 เมตร ยาว 3,090 เมตร ไม่มีไหล่ทาง

ตำบลแม่หวาด อำเภอธารโต จังหวัดยะลา

0.60

ปีงบประมาณที่ทำการก่อสร้าง :

แหล่งเงินที่ก่อสร้างองค์การบริหารส่วนจังหวัดยะลา

วงเงินค่าก่อสร้าง :

ระยะเวลารับประกันความชำรุดบกพร่องตามสัญญา

วันเริ่มต้นประกัน :

(ลงชื่อ) .....ผู้ว่าจ้าง

วันสิ้นสุดประกัน (นายมนตรี มะทา)

(ลงชื่อ) .....ผู้รับจ้าง



บริษัท ชินนาวอร์นยะลา จำกัด (พ.ช.)

1:30m NOT TO SCALE


หมายเหตุ

1. มิติเป็นเมตร นอกจากระบุเป็นอย่างอื่น
2. แผ่นป้ายทำจากแผ่นเหล็กอาบสังกะสี ความหนาไม่น้อยกว่า 2 มม. มีคุณสมบัติตามข้อกำหนด พรพระสงขมิ)
3. พื้นป้ายใช้สีหรือสติกเกอร์ เครื่องหมาย สัญลักษณ์ ตัวเลข และเส้นขอบป้าย เป็นสีหรือสติกเกอร์สะท้อนแสง
4. เสাপ้ายเหล็กกล่อง 3"x3" เสाप้ายทาสีขาว ที่ระยะสูง 25 ซม. จากระดับพื้นให้ทาสีดำ การทาสีให้ทาสีรองพื้น 1 ชั้น แล้วทาสีน้ำมันสำหรับเสाप้าย ทับหน้า 2 ชั้น

นางสาวภาวิณี ทองเทศ

องค์การบริหารส่วนจังหวัดยะลา

โครงการปรับปรุงและซ่อมบำรุงรักษา รหัสสายทาง ยล.ถ 1-0068	นายวิจิตรพงศ์ จันทร์ทอง	ผู้สำรวจ	เห็นชอบ
ชื่อสายทาง บ้านคอกช้าง - บ้านป่าไผ่แม่ระ ตำบลแม่หวาด อำเภอธารโต จังหวัดยะลา	นายเสงี่ยม ไซยอ่อน	ผู้สำรวจ	
แหล่งเงิน	นายอาทิตย์ เกษมกุลวงศ์	เขียนแบบ	ปลัดองค์การบริหารส่วนจังหวัดยะลา
ปีงบประมาณ	นายอภิศักดิ์ เกษมกุลวงศ์	ควบคุมแบบ	อนุมัติ
งานแบบป้ายแสดงรายละเอียด งานก่อสร้าง	นายจตุรวิทย์ ไซยประภา	ผู้อำนวยการก่อสร้าง	
เลขที่แบบ	แผ่นที่ 11	จำนวนแผ่น 11	นายองค์การบริหารส่วนจังหวัดยะลา

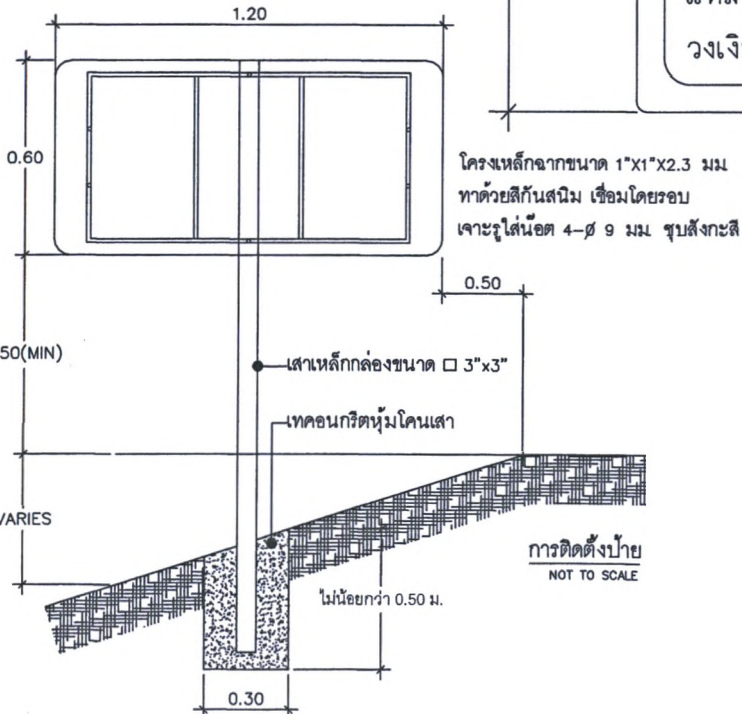

# หลักฐานการรับหนังสือค่าประกัน

เลขที่ CB-00003/65

(สำเนา)

วันที่ 23 ธันวาคม 2564

องค์การบริหารส่วนจังหวัดยะลา อำเภอเมืองยะลา จังหวัดยะลา

ชื่อ หจก. ชินวาระลาก่อสร้าง

41/16 ถนนกาญจนา 1 ตำบลสะเตง อำเภอเมืองยะลา จังหวัดยะลา

ลำดับ	รายการ	รหัสบัญชี	จำนวนเงิน (บาท)	หมายเหตุ
1	หลักประกันสัญญา โครงการปรับปรุงและซ่อมบำรุงรักษาทาง รหัสทางหลวงท้องถิ่น ยล.ถ 1-0068 บ้านคอกช้าง - บ้านป่าโจแมเราะ ตำบลแม่หวาด อำเภอธารโต จังหวัดยะลา, ปรับปรุงและซ่อมบำรุงรักษา รหัสสายทาง ยล.ถ. 1-0068 บ้านคอกช้าง - บ้านป่าโจแมเราะ ตำบลแม่หวาด อำเภอธารโต จังหวัดยะลา เป็นหนังสือค่าประกัน ธนาคารกสิกรไทย จำกัด (มหาชน) สาขา ยะลา เลขที่ 100046774188 ลงวันที่ 23 ธันวาคม 2564	2208010101.001	584,750.00	สัญญาเลขที่ 00049/2565 (CNTR-00049/65)
รวมเงิน			584,750.00	

ตัวอักษร (ห้ามเส้นแปดหมื่นสี่พันเจ็ดร้อยห้าสิบบาทถ้วน )

ลงชื่อ ..... ผู้รับหลักฐานการรับหนังสือค่าประกัน

(นางเพ็ญภา พรพระสงฆ์)  
หัวหน้าฝ่ายพัสดุและทรัพย์สิน



ธนาคารกสิกรไทย  
开泰银行 KASIKORNBANK



## หนังสือคำประกัน

(หลักประกันสัญญาจ้าง)

เลขที่ 100046774188

วันที่ 23 เดือน ธันวาคม พ.ศ. 2564

ข้าพเจ้า บริษัท ธนาคารกสิกรไทย จำกัด (มหาชน) สาขายะลา สำนักงานตั้งอยู่เลขที่ 1 ถนนปราจิณ ตำบลสะเตง อำเภอเมืองยะลา จังหวัดยะลา โดย นางสาวภคินี ศรีพงษ์ และ นางสาวชลิษา บุญทวี ผู้มีอำนาจลงนามผูกพันธนาคาร ขอทำหนังสือ คำประกันฉบับนี้ไว้ต่อ องค์การบริหารส่วนจังหวัดยะลา ซึ่งต่อไปนี้เรียกว่า "ผู้ว่าจ้าง" ดังมีข้อความต่อไปนี้

1. ตามที่ ห้างหุ้นส่วนจำกัด ชินวระยลาก่อสร้าง ซึ่งต่อไปนี้เรียกว่า "ผู้รับจ้าง" ได้ทำสัญญาจ้าง ปรับปรุงและซ่อม บำรุงรักษาทาง รหัสทางหลวงท้องถิ่น ยล.ถ 1-0068 บ้านคอกช้าง - บ้านป่าโจแมเราะ ตำบลแม่หวาด อำเภอธารโต จังหวัด ยะลา กับผู้ว่าจ้าง ตามสัญญาเลขที่ 49/2565 ลงวันที่ 23 เดือน ธันวาคม พ.ศ. 2564 ซึ่งผู้รับจ้างต้องวางหลักประกัน การปฏิบัติตามสัญญาต่อผู้ว่าจ้าง เป็นจำนวนเงิน 584,750.00 บาท (ห้าแสนแปดหมื่นสี่พันเจ็ดร้อยห้าสิบบาทถ้วน) ซึ่งเท่ากับร้อยละ ห้า (5%) ของมูลค่าทั้งหมดของสัญญา

ข้าพเจ้ายินยอมผูกพันตนโดยไม่มีเงื่อนไขที่จะคำประกันในการชำระเงินให้ตามสิทธิเรียกร้องของผู้ว่าจ้าง จำนวนไม่เกิน 584,750.00 บาท (ห้าแสนแปดหมื่นสี่พันเจ็ดร้อยห้าสิบบาทถ้วน) ในฐานะเป็นลูกหนี้ร่วม ในกรณีผู้รับจ้างก่อให้เกิดความเสียหาย ใดๆ หรือต้องชำระค่าปรับ หรือค่าใช้จ่ายใดๆ หรือผู้รับจ้างมิได้ปฏิบัติตามภาระหน้าที่ใดๆ ที่กำหนดในสัญญาดังกล่าวข้างต้น ทั้งนี้ โดยผู้ ว่าจ้างไม่จำเป็นต้องเรียกร้องให้ผู้รับจ้างชำระหนี้ก่อน

2. หนังสือคำประกันนี้มีผลใช้บังคับตั้งแต่วันที่ 23 เดือน ธันวาคม พ.ศ. 2564 ถึงวันที่ 6 เดือน มิถุนายน พ.ศ. 2567 และข้าพเจ้าจะไม่เพิกถอนการคำประกันนี้ภายในระยะเวลาที่กำหนดไว้

3. หากผู้ว่าจ้างได้ขยายระยะเวลาให้แก่ผู้รับจ้าง ให้ถือว่าข้าพเจ้ายินยอมในกรณีนั้นๆ ด้วย โดยให้ขยายระยะเวลาการคำ ประกันนี้ ออกไปตลอดระยะเวลาที่ผู้ว่าจ้างได้ขยายระยะเวลาให้แก่ผู้รับจ้างดังกล่าวข้างต้น

ข้าพเจ้าได้ลงนามและประทับตราไว้ต่อหน้าพยานเป็นสำคัญ

บมจ.ธนาคารกสิกรไทย

ลงลายมือชื่อ

(นางสาวภคินี ศรีพงษ์) 4707

(นางสาวชลิษา บุญทวี) 5310 ผู้คำประกัน

ลงลายมือชื่อ

(นางสาวจุฑาทิพย์ เทเวตุลย์)

พยาน ลงลายมือชื่อ

(นางสาวศิริลักษณ์ มัตพิบูรณ์) พยาน

การขอยืนยันหนังสือคำประกัน ทาง EMAIL ได้ที่ : LG\_SERVICE@KASIKORNBANK.COM

เมื่อหนังสือคำประกันฉบับนี้หมดอายุบังคับ หรือหมดภาระผูกพันแล้ว โปรดส่งคืนธนาคาร

กรณีประสงค์ขอให้อาคารจ่ายเงินแทนตามภาระหนังสือคำประกันฉบับนี้ ขอให้จัดส่งผ่านช่องทาง (1) สาขาที่ออกหนังสือคำประกัน โดยการส่งมอบให้แก่เจ้าหน้าที่สาขา (by Hand) หรือ (2) ส่ง ไปรษณีย์และลงทะเบียนตอบรับไปยัง งานหนังสือคำประกัน สำนักงานใหญ่ อาคารแจ้งวัฒนะ ชั้น 5 เลขที่ 47/7 หมู่ 3 ตำบลบ้านใหม่ อำเภอปากเกร็ด จังหวัดนนทบุรี 11120

SR-806000142214-1 :-

EFF\_C\_1\_NY\_PLUS

Issued by KCONNECT-LG  
2340101

K-Contact Center 02-8888888  
www.kasikornbank.com

บริการทุกระดับประทับใจ

ทะเบียนเลขที่ 0107536000315



คำสั่ง องค์การบริหารส่วนจังหวัดยะลา

ที่ พ/ดล/๒๕๖๕

เรื่อง แต่งตั้ง

คณะกรรมการซื้อหรือจ้างโดยวิธีคัดเลือก คณะกรรมการตรวจรับพัสดุ และผู้ควบคุมงาน สำหรับการจ้างก่อสร้าง  
ปรับปรุงและซ่อมบำรุงรักษาทาง รหส์ทางหลวงท้องถิ่น ยล.ถ ๑-๐๐๖๘ บ้านคอกช้าง - บ้านปาโจแมเราะ  
ตำบลแม่หวาด อำเภอธารโต จังหวัดยะลา โดยวิธีคัดเลือก

ด้วย องค์การบริหารส่วนจังหวัดยะลา มีความประสงค์จะจ้างก่อสร้างปรับปรุงและซ่อมบำรุงรักษาทาง  
รหส์ทางหลวงท้องถิ่น ยล.ถ ๑-๐๐๖๘ บ้านคอกช้าง - บ้านปาโจแมเราะ ตำบลแม่หวาด อำเภอธารโต จังหวัดยะลา  
โดยวิธีคัดเลือก และเพื่อให้เป็นไปตามระเบียบกระทรวงการคลังว่าด้วยการจัดซื้อจัดจ้างและการบริหารพัสดุภาครัฐ  
พ.ศ. ๒๕๖๐ จึงขอแต่งตั้งรายชื่อต่อไปนี้เป็น คณะกรรมการซื้อหรือจ้างโดยวิธีคัดเลือก คณะกรรมการตรวจรับพัสดุ  
และผู้ควบคุมงาน สำหรับการจ้างก่อสร้างปรับปรุงและซ่อมบำรุงรักษาทาง รหส์ทางหลวงท้องถิ่น ยล.ถ ๑-๐๐๖๘  
บ้านคอกช้าง - บ้านปาโจแมเราะ ตำบลแม่หวาด อำเภอธารโต จังหวัดยะลา โดยวิธีคัดเลือก

คณะกรรมการซื้อหรือจ้างโดยวิธีคัดเลือก

๑. นางณิชภาพร โอภาโส ประธานกรรมการฯ

หัวหน้าสำนักปลัดฯ

๒. นางรสวรรณ แซ่หลี กรรมการ

นักบริหารงานการคลัง ระดับต้น

๓. นายศศิน บุญรักษ์ กรรมการ

นายช่างโยธาชำนาญงาน

อำนาจและหน้าที่

๑. พิจารณาคุณสมบัติของผู้ประกอบการที่มายื่นข้อเสนอให้เป็นไปตามเงื่อนไขที่กำหนดในหนังสือ  
เชิญชวน

๒. พิจารณาคัดเลือกผู้ประกอบการตามหลักเกณฑ์การพิจารณาข้อเสนอที่กำหนดไว้ในหนังสือเชิญ  
ชวน

๓. รายงานผลการพิจารณาและเสนอความเห็น ต่อหัวหน้าหน่วยงานของรัฐ  
การกำหนดระยะเวลาในการพิจารณาผลการเสนอราคา

กำหนดระยะเวลาในการพิจารณาผลการเสนอราคาให้แล้วเสร็จภายใน ๗ วัน นับถัดจากวันเสนอ  
ราคา



คณะกรรมการตรวจรับพัสดุ

๑. นายจรัส สีทองชื่น

ประธานกรรมการฯ

รองปลัดองค์การบริหารส่วนจังหวัดยะลา

๒. นายจารึก ไชยประภา

กรรมการ

ผู้อำนวยการกองช่าง

๓. นายเชิดวุฒิ เชื้อทอง

กรรมการ

นักบริหารงานช่าง ระดับต้น

อำนาจและหน้าที่

ทำการตรวจรับพัสดุให้เป็นไปตามเงื่อนไขของสัญญาหรือข้อตกลงนั้น และปฏิบัติตามคู่มือการปฏิบัติ ตามกฎกระทรวงกำหนดพัสดุและวิธีการจัดซื้อจัดจ้างพัสดุที่รัฐ ต้องการส่งเสริมหรือสนับสนุน (ฉบับที่ ๒) พ.ศ. ๒๕๖๓ แนบท้ายหนังสือด่วนที่สุด ที่ กค (กวจ) ๐๔๐๕.๒/ว ๘๔๕ ลงวันที่ ๓๑ สิงหาคม ๒๕๖๔

ผู้ควบคุมงาน

๑. นายประสิทธิ์ บุญฤทธิ์

หัวหน้า ผู้ควบคุมงาน

นายช่างโยธาชำนาญงาน

๒. นายวัชรินทร์ จันทร์หอม

ผู้ควบคุมงาน

นายช่างโยธาชำนาญงาน

อำนาจและหน้าที่

ควบคุมงานและรับผิดชอบคำนวณขอค่าชดเชยงานก่อสร้างตามสัญญาแบบปรับราคาได้ (ค่าK)

สั่ง ณ วันที่ 11 พฤศจิกายน พ.ศ. ๒๕๖๔

(นายระเด่น สมะแเอ)

รองนายกองค์การบริหารส่วนจังหวัดยะลา รักษาการแทน  
นายกองค์การบริหารส่วนจังหวัดยะลา